PLANIMETRIA ELETTROMECCANICA - STALLO PRODUTTORE 150 kV - scala 1:100

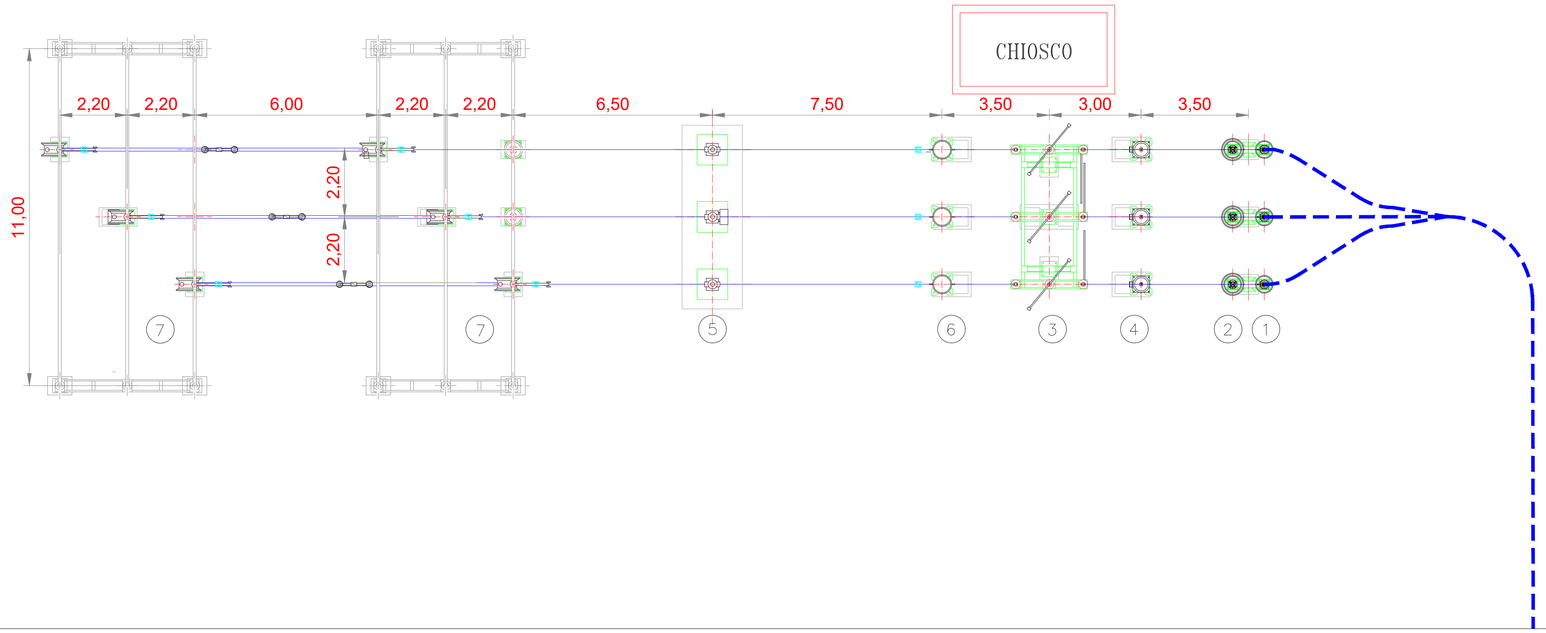

LEGENDA APPARECCHIATURE ZONA AT

1. Terminale cavo AT 150kV
2. Scaricatore
3. Sezionatore tripolare orizzontale con lame di messa a terra e comando motorizzato
4. Trasformatore di tensione
5. Interruttore tripolare
6. Trasformatore di corrente
7. Sezionatore tripolare verticale

SEZIONE ELETTROMECCANICA - STALLO PRODUTTORE 150 kV - scala 1:100

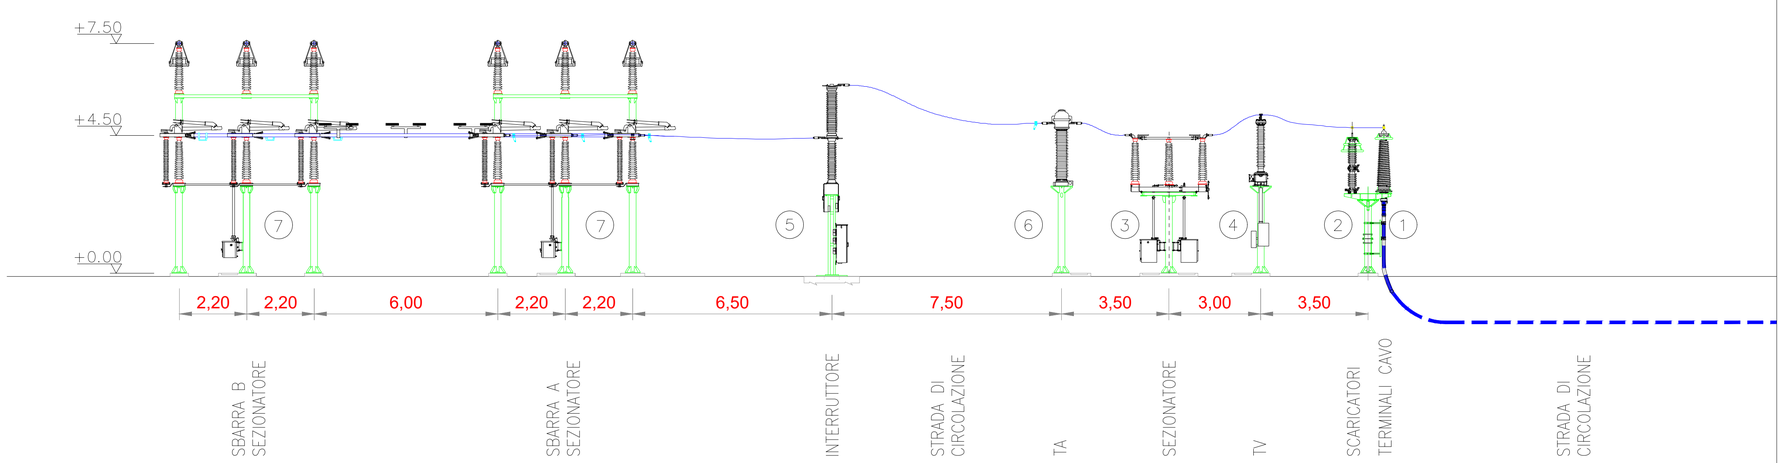

VERDE 5 SRL

PROGETTO DI UN IMPIANTO AGRIVOLTAICO DENOMINATO "LARINO 8" CON PRODUZIONE DI LEGUMINOSE DA GRANELLA E COLTURE DA RINNOVO IN ROTAZIONE, DA REALIZZARSI NEL COMUNE DI URURI E CON OPERE DI CONNESSIONE NEI COMUNI DI MONTORIO NEI FRENTANI E LARINO (CB) - POTENZA 21.017MWp

SCM INGEGNERIA

Tecnico
Ing. Daniele Cavallo

ORDINE INGEGNERI PROVINCIA DI BRINDISI
Dott. Ing. Daniele CAVALLO n° 1220
Sezione: A
Settori: Civile - Ambientale Industriale Informazione

TAVOLA	TITOLO	COMMESSA	TIPOLOGIA
110	**PLANIMETRIA E SEZIONE ELETTROMECCANICA - STALLO PRODUTTORE IN STAZIONE RTN**	**5051**	**P**
		CODICE ELABORATO	
REVISIONE		**SCS.DES.R.ELE.ITA.P.5051.110.00**	
01		SOSTITUISCE	SOSTITUITO DA
		---	----
FOGLIO	Tutte le informazioni tecniche contenute nel presente documento sono di proprieta' esclusiva della Studio Tecnico BFP S.r.l e non possono essere riprodotte, divulgate o comunque utilizzate senza la sua preventiva autorizzazione scritta. All technical information contained in this document is the exclusive property of Studio Tecnico BFP S.r.l. and may neither be used nor disclosed without its prior written consent. (art. 2575 c.c.)	NOME FILE	SCALA
1/1		SCS.DES.R.ELE.ITA.P.5051.110.00.dwg	**1:100**

REV	DATA	MODIFICA	DISEGNATO	CONTROLLATO	APPROVATO
00	27/04/2022	Emissione	Cavallo	Cavallo	Cavallo
01	26/09/2022	Variazione potenza	Cavallo	Cavallo	Cavallo
02					
03					
04					
05					

Disegno elaborato con sistema CAD. E' vietata la modifica manuale.
Mod. P-20/A1 rev.4 18.12.2020