

STALLO PRODUTTORE 150 kV

STAZIONI UTENTE  
150/30 kV

SCARICATORE

TV

SEZIONATORE CON  
LAMA DI TERRA

TA


INTERRUTTORE

SEZIONATORE  
SBARRA A

SEZIONATORE  
SBARRA B

SBARRA A

SBARRA B

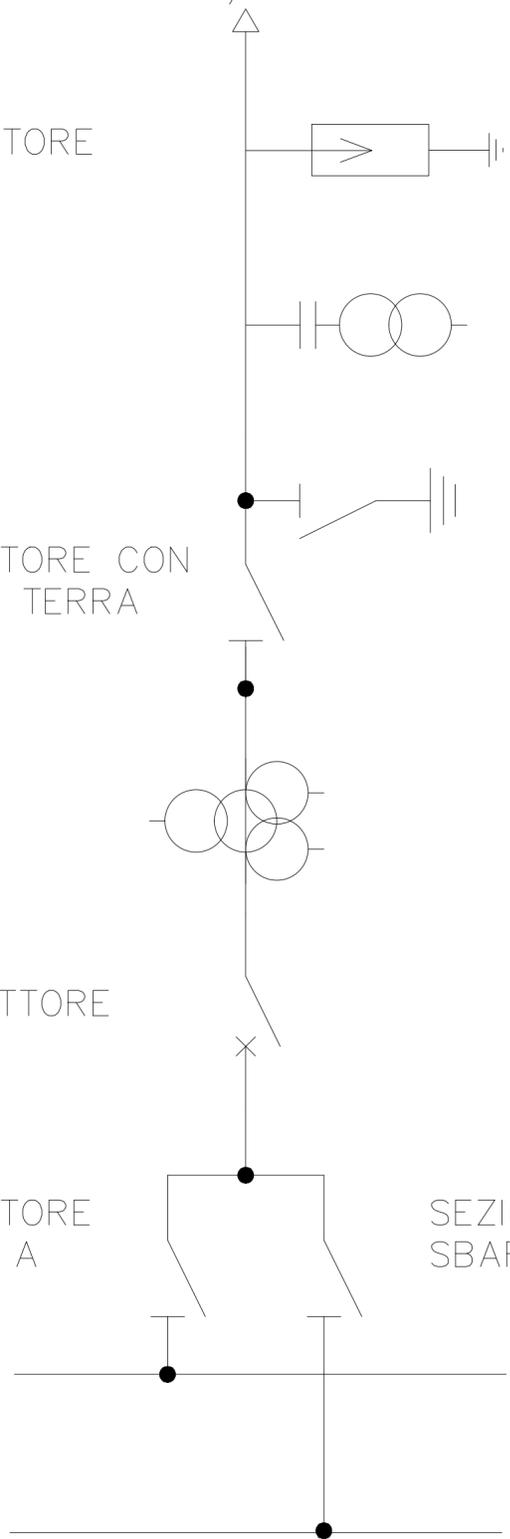

## VERDE 5 SRL

**PROGETTO DI UN IMPIANTO AGRIVOLTAICO DENOMINATO  
"LARINO 8" CON PRODUZIONE DI LEGUMINOSE DA  
GRANELLA E COLTURE DA RINNOVO IN ROTAZIONE, DA  
REALIZZARSI NEL COMUNE DI URURI E CON OPERE DI  
CONNESSIONE NEI COMUNI DI MONTORIO NEI FRENTANI E  
LARINO (CB) - POTENZA 21.017MWp**

**SCM** Tecnico  
INGEGNERIA Ing. Daniele Cavallo



TAVOLA	TITOLO	COMMESSA	TIPOLOGIA		
<b>111</b>	<b>SCHEMA ELETTRICO UNIFILARE - STALLO PRODUTTORE IN STAZIONE RTN</b>	<b>5051</b>	<b>P</b>		
REVISIONE		CODICE ELABORATO			
<b>01</b>		SCS.DES.R.ELE.ITA.P.5051.111.00			
FOGLIO		SOSTITUISCE	SOSTITUITO DA		
<b>1/1</b>		---	----		
		NOME FILE	SCALA		
		SCS.DES.R.ELE.ITA.P.5051.111.00.dwg			
REV	DATA	MODIFICA	DISEGNATO	CONTROLLATO	APPROVATO
00	27/04/2022	Emissione	Cavallo	Cavallo	Cavallo
01	26/09/2022	Variazione potenza	Cavallo	Cavallo	Cavallo
02					
03					
04					
05					