PIANTA E PROSPETTI CHIOSCO - SCALA 1:20

VISTA LATERALE

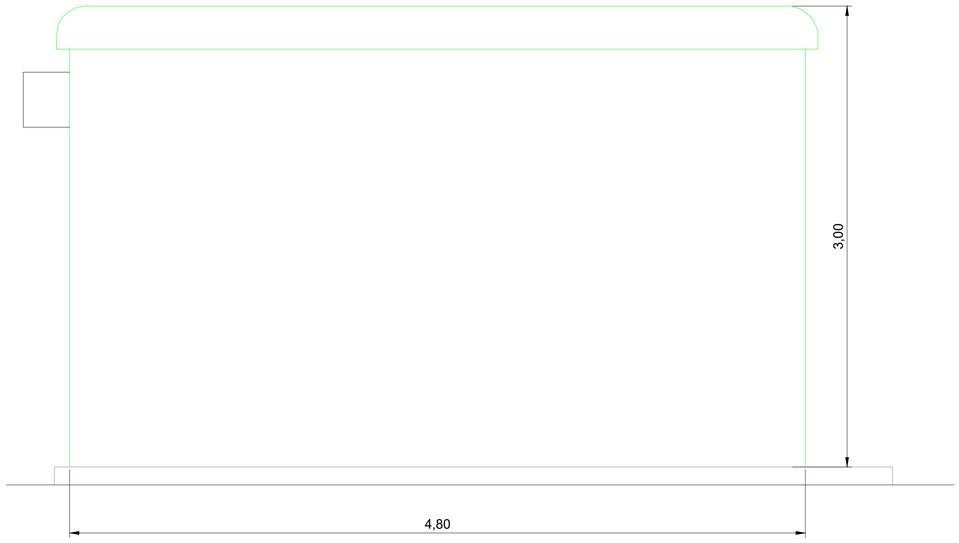

SEZIONE W–W

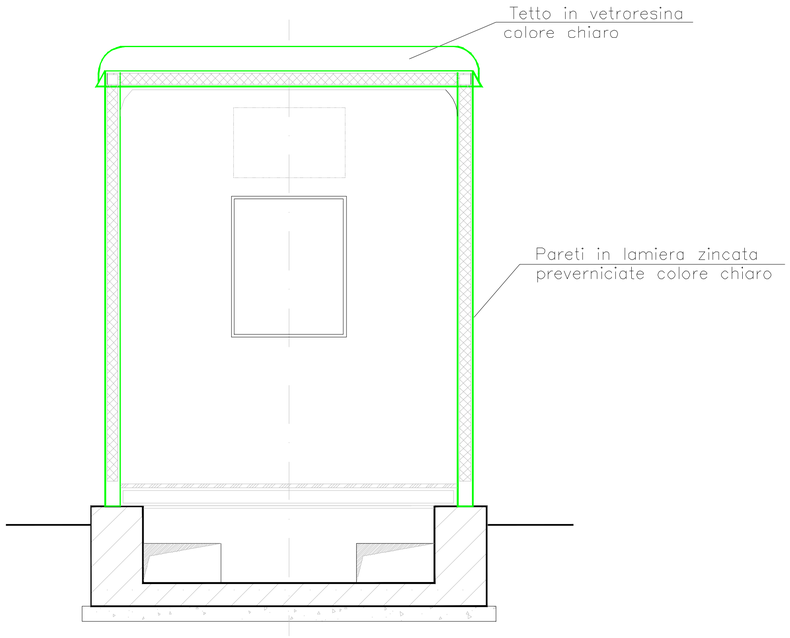

VISTA FRONTALE

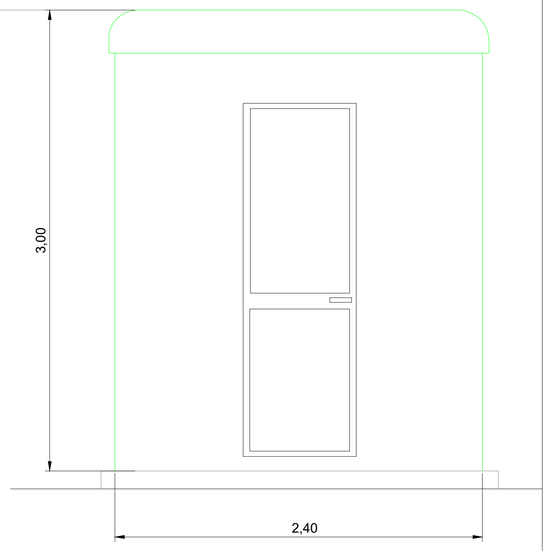

PIANTA

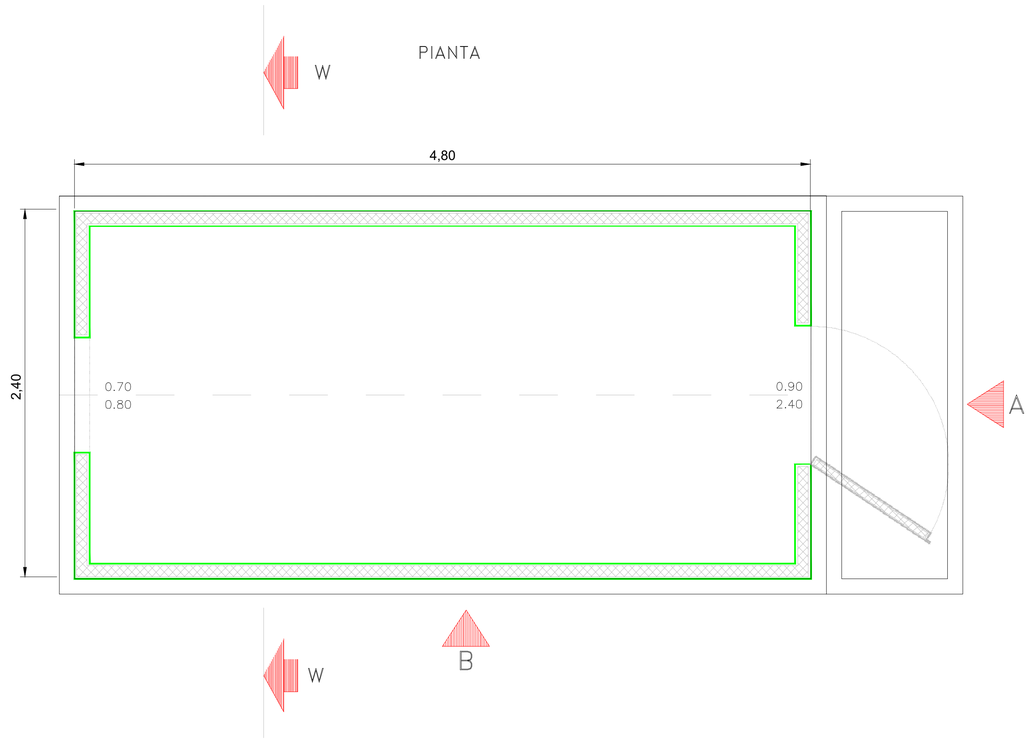

VERDE 5 SRL

PROGETTO DI UN IMPIANTO AGRIVOLTAICO DENOMINATO "LARINO 8" CON PRODUZIONE DI LEGUMINOSE DA GRANELLA E COLTURE DA RINNOVO IN ROTAZIONE, DA REALIZZARSI NEL COMUNE DI URURI E CON OPERE DI CONNESSIONE NEI COMUNI DI MONTORIO NEI FRENTANI E LARINO (CB) - POTENZA 21.017MWp

Tecnico
Ing. Daniele Cavallo

Dott. Ing. Daniele CAVALLO n° 1220
Sezione: A
Settore: Civile - Ambientale
Industriale
Informazione
ORDINE INGEGNERI PROVINCIA DI BRINDISI

TAVOLA	TITOLO	COMMESSA	TIPOLOGIA
112	CHIOSCO IN STAZIONE RTN - PIANTA E PROSPETTI	5051	P
		CODICE ELABORATO	
		SCS.DES.R.ELE.ITA.P.5051.112.00	
REVISIONE 01		SOSTITUISCE	SOSTITUITO DA
		---	----
FOGLIO 1/1		NOME FILE	SCALA
		SCS.DES.R.ELE.ITA.P.5051.112.00.dwg	1:100

Tutte le informazioni tecniche contenute nel presente documento sono di proprieta' esclusiva della Studio Tecnico BFP S.r.l e non possono essere riprodotte, divulgate o comunque utilizzate senza la sua preventiva autorizzazione scritta. All technical information contained in this document is the exclusive property of Studio Tecnico BFP S.r.l. and may neither be used nor disclosed without its prior written consent. (art. 2575 c.c.)

REV	DATA	MODIFICA	DISEGNATO	CONTROLLATO	APPROVATO
00	27/04/2022	Emissione	Cavallo	Cavallo	Cavallo
01	26/09/2022	Variazione potenza	Cavallo	Cavallo	Cavallo
02					
03					
04					
05					