



SCHEMA DELLA DIVISIONE DELLE SUPERFICI DA BONIFICARE IN PROFONDITA' TRAMITE PERFORAZIONI DAL CAPITOLATO SPECIALE B.C.M. VIGENTE

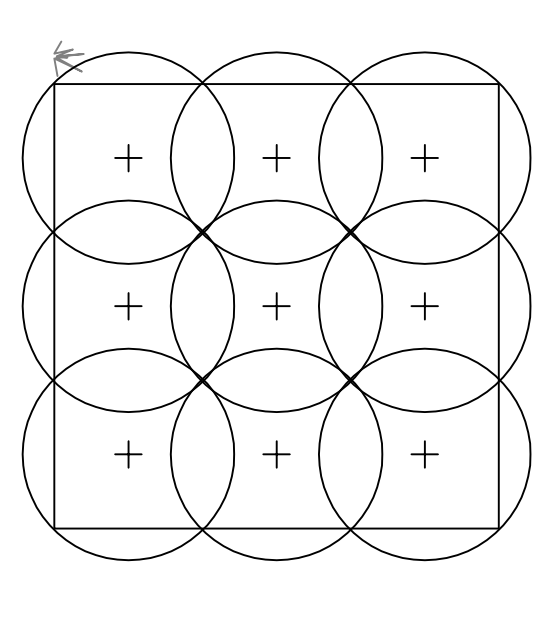

PIANTA

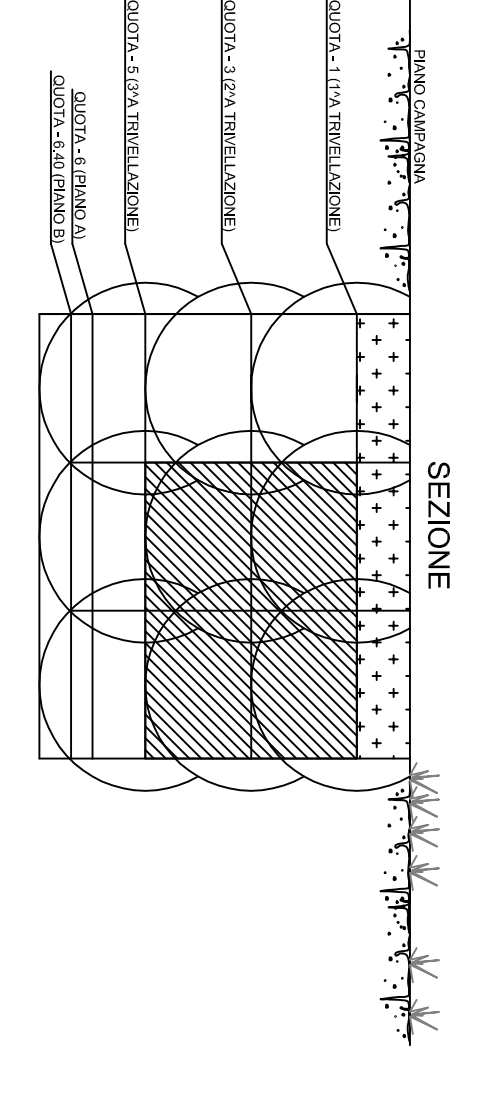

SEZIONE

TABELLA SUPERFICI DA BONIFICARE	
	BONIFICA SUPERFICIALE* MQ 3.515,00
	BONIFICA FINO A mt. 3 MQ 3.328,00
	BONIFICA FINO A mt. 5 MQ 0,00
	BONIFICA FINO A mt. 7 MQ 187,00

* LA BONIFICA SUPERFICIALE E' DA INTENDERSI DA ESEGUIRE SU TUTTE LE AREE

NOTA: IL PRESENTE ELABORATO SOSTITUISCE IL DOCUMENTO IGS1-01-E-CV-P8-NV320-01-01-A

COMITANTE:



ALTA SOREVEGLIANZA:



GENERAL CONTRACTOR:
INFRASTRUTTURE FERROVIARIE STRATEGICHE DEFINITE DALLA LEGGE OBBLITTIVO N.443/01 TRATTA A.V./A.C. TERZO VALICO DEI GOVI PROGETTO ESECUTIVO

Planimetria per interventi di bonifica degli ordigni bellici (NV32)

GENERAL CONTRACTOR: ITALFER S.p.A. SCALE: 1:500

PROGETTISTA: COOP S.p.A. DATA: 1/08/2017

REDAZIONE: COOP S.p.A. DATA: 1/08/2017

VERIFICA: COOP S.p.A. DATA: 1/08/2017

APPROVAZIONE: COOP S.p.A. DATA: 1/08/2017

SCALA: 1:500

PROGETTO: IGS1-01-E-CV-P8-NV320-01-01-A

CANTIERE: 1/08/2017