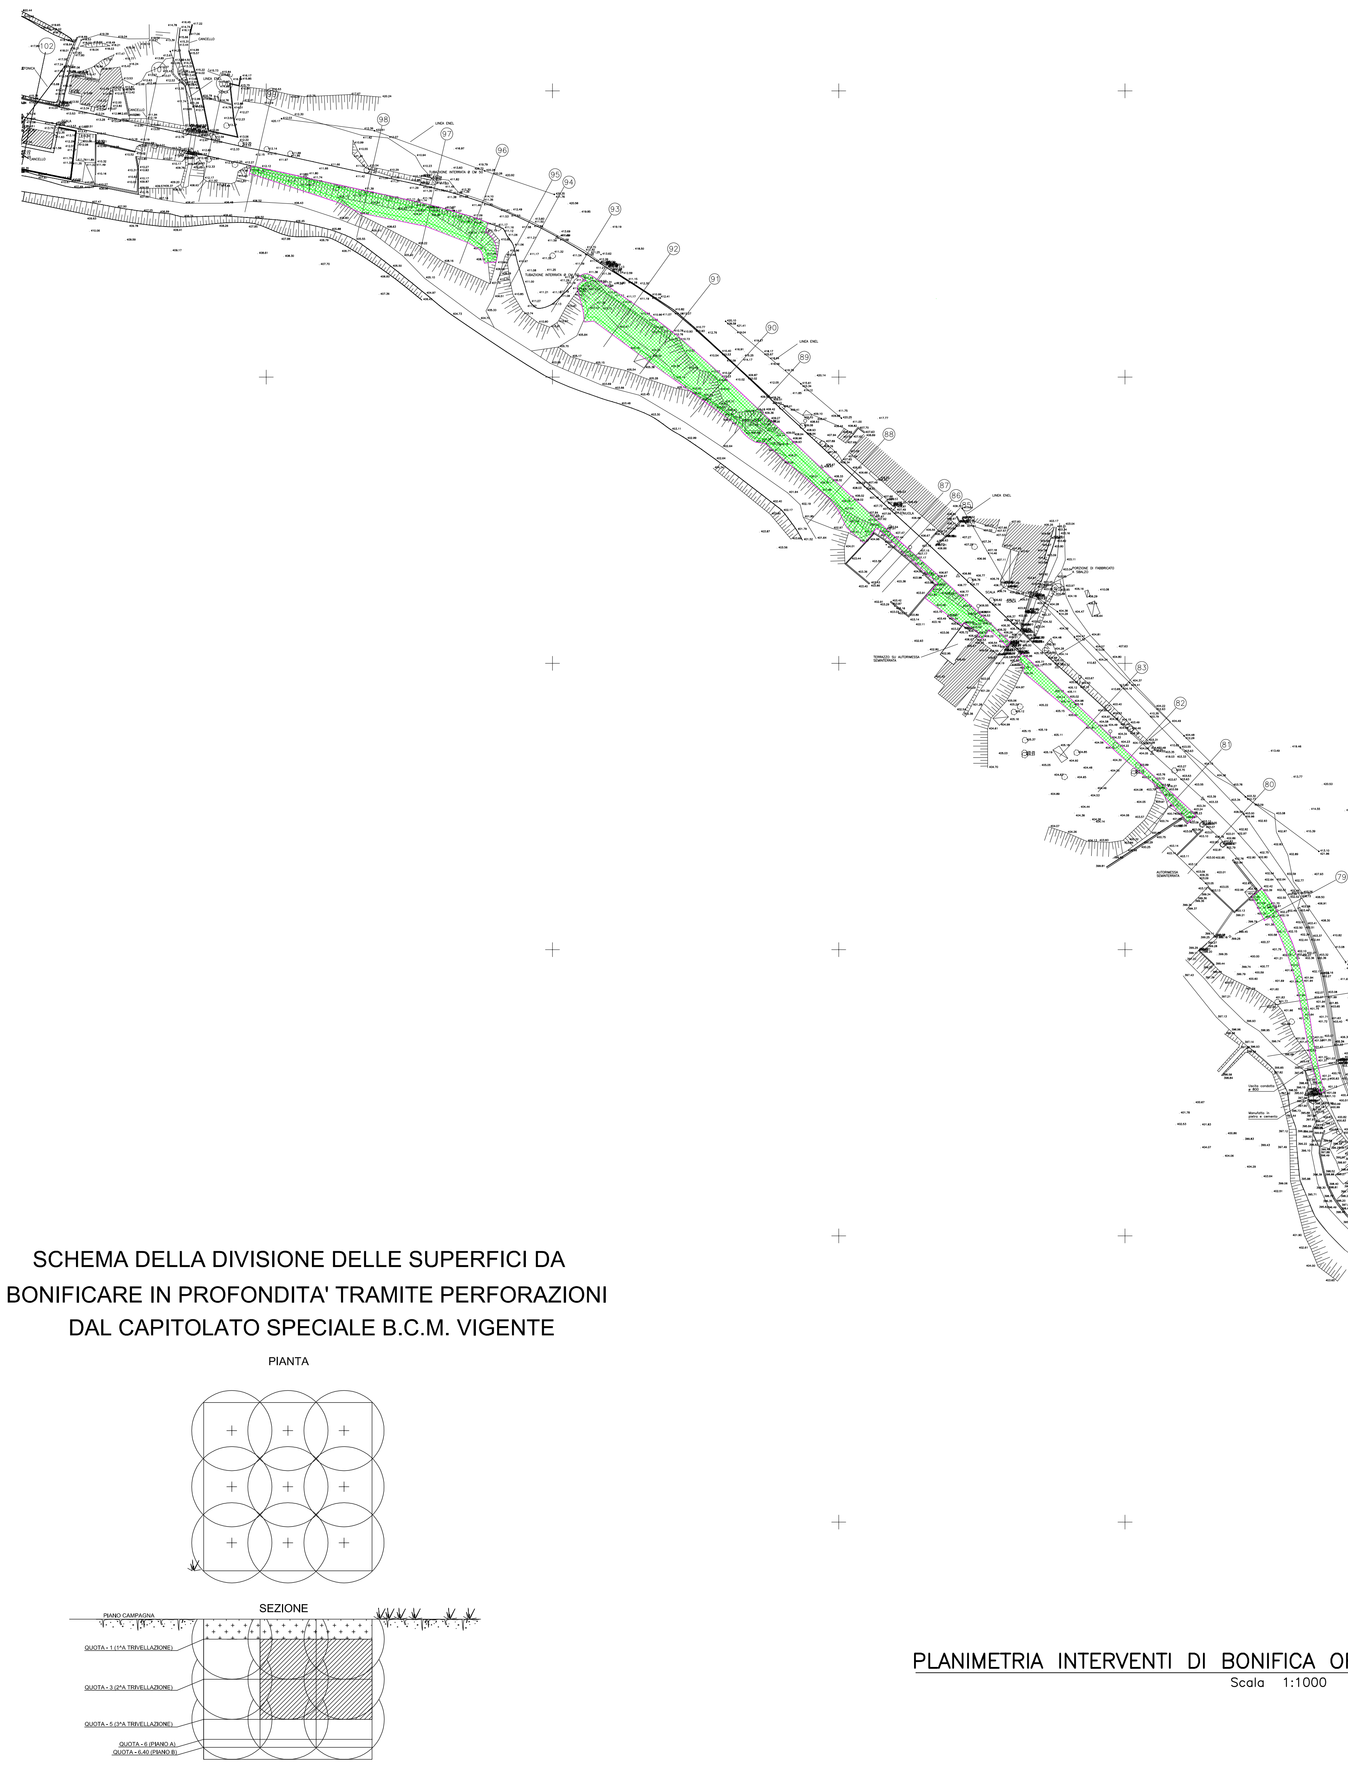

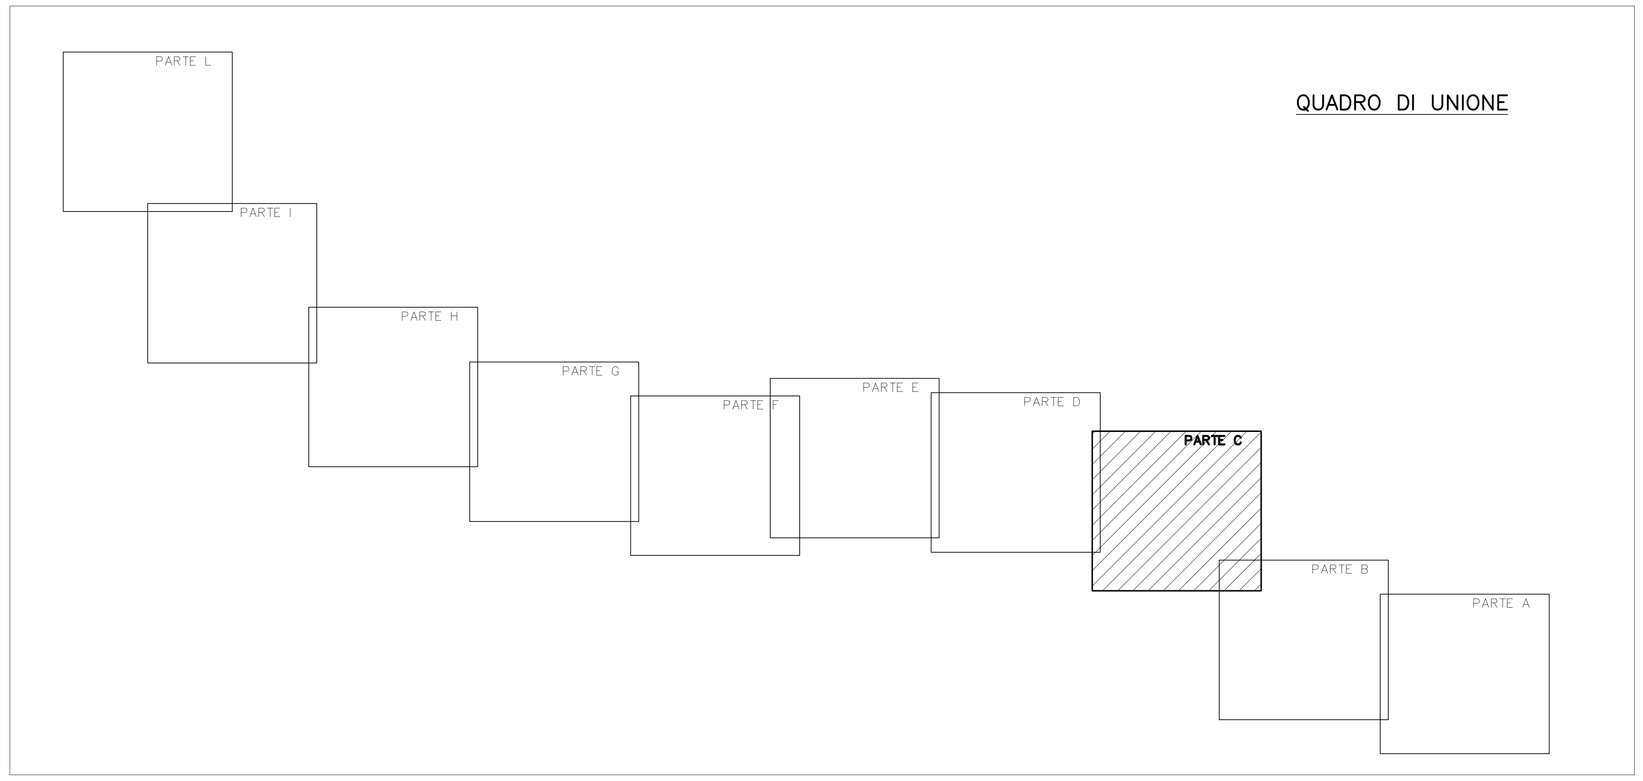


| TABELLA SUPERFICI DA BONIFICARE | |
|---|---|
| BONIFICA SUPERFICIALE* MQ | 2672,00 |
| BONIFICA FINO A mt. 3 MQ | 2672,00 |
| BONIFICA FINO A mt. 5 MQ | 0,00 |
| BONIFICA FINO A mt. 7 MQ | 0,00 |

* LA BONIFICA SUPERFICIALE E' DA INTENDERSI DA ESEGUIRE SU TUTTE LE AREE

**NOTA: IL PRESENTE ELABORATO SOSTITUISCE IL DOCUMENTO IG51-01-E-CV-P7-NV13-01-003-A**

SCHEMA DELLA DIVISIONE DELLE SUPERFICI DA BONIFICARE IN PROFONDITA' TRAMITE PERFORAZIONI DAL CAPITOLATO SPECIALE B.C.M. VIGENTE

PIANTA



SEZIONE




PLANIMETRIA INTERVENTI DI BONIFICA ORDIGNI BELLICI – PARTE C

Scala 1:1000

COMMITTENTE:

RFI RETE FERROVIARIA ITALIANA
GRUPPO FERROVIE DELLO STATO ITALIANE

ALTA SORVEGLIANZA:

ITALFERR
GRUPPO FERROVIE DELLO STATO ITALIANE

GENERAL CONTRACTOR:

COCIV Consorzio Collegamenti Integrati Veloci

INFRASTRUTTURE FERROVIARIE STRATEGICHE DEFINITE DALLA LEGGE OBIETTIVO N.443/01

TRATTA A.V./A.C. TERZO VALICO DEI GIOVI
PROGETTO ESECUTIVO

Adeguamento S.P.7/S.P.163 tra Borgo Fornari e Innesto S.P. 160
Planimetria per interventi di bonifica degli ordigni bellici
Parte C

| GENERAL CONTRACTOR | ITALFERR S.p.A. | SCALA: |
|---|---|---|
| Consorzio **Cociv** Project Manager Ing.Guagnozzi | | 1: 1000 |
| Data: | | |

| COMMESSA | LOTTO | FASE | ENTE | TIPO DOC. | OPERA/DISCIPLINA | PROGR. | REV. |
|---|---|---|---|---|---|---|---|
| I G 5 1 | 0 1 | E | C V | P 7 | B B 5 0 0 1 | 0 0 3 | A |

PROGETTAZIONE

| Rev. | Descrizione emissione | Redatto | Data | Verificato | Data | Progettista integratore | Data | IL PROGETTISTA |
|---|---|---|---|---|---|---|---|---|
| A00 | REVISIONE A SEGUITO ISTRUTTORIA ITF IG51/01 E11 IS NV13 00001A | SERAGO (Dott. Ing. Ettore Serago) | 20/10/12 | SERAGO (Dott. Ing. Ettore Serago) | 20/10/12 | E. PAGANI | 20/10/12 | |
| | | | | | | | | |
| | | | | | | | | |
| | | | | | | | | |

n. Elab.

Nome File: IG51-01-E-CV-P7-BB5001-01-003-A00
CUP: F81H92000000008