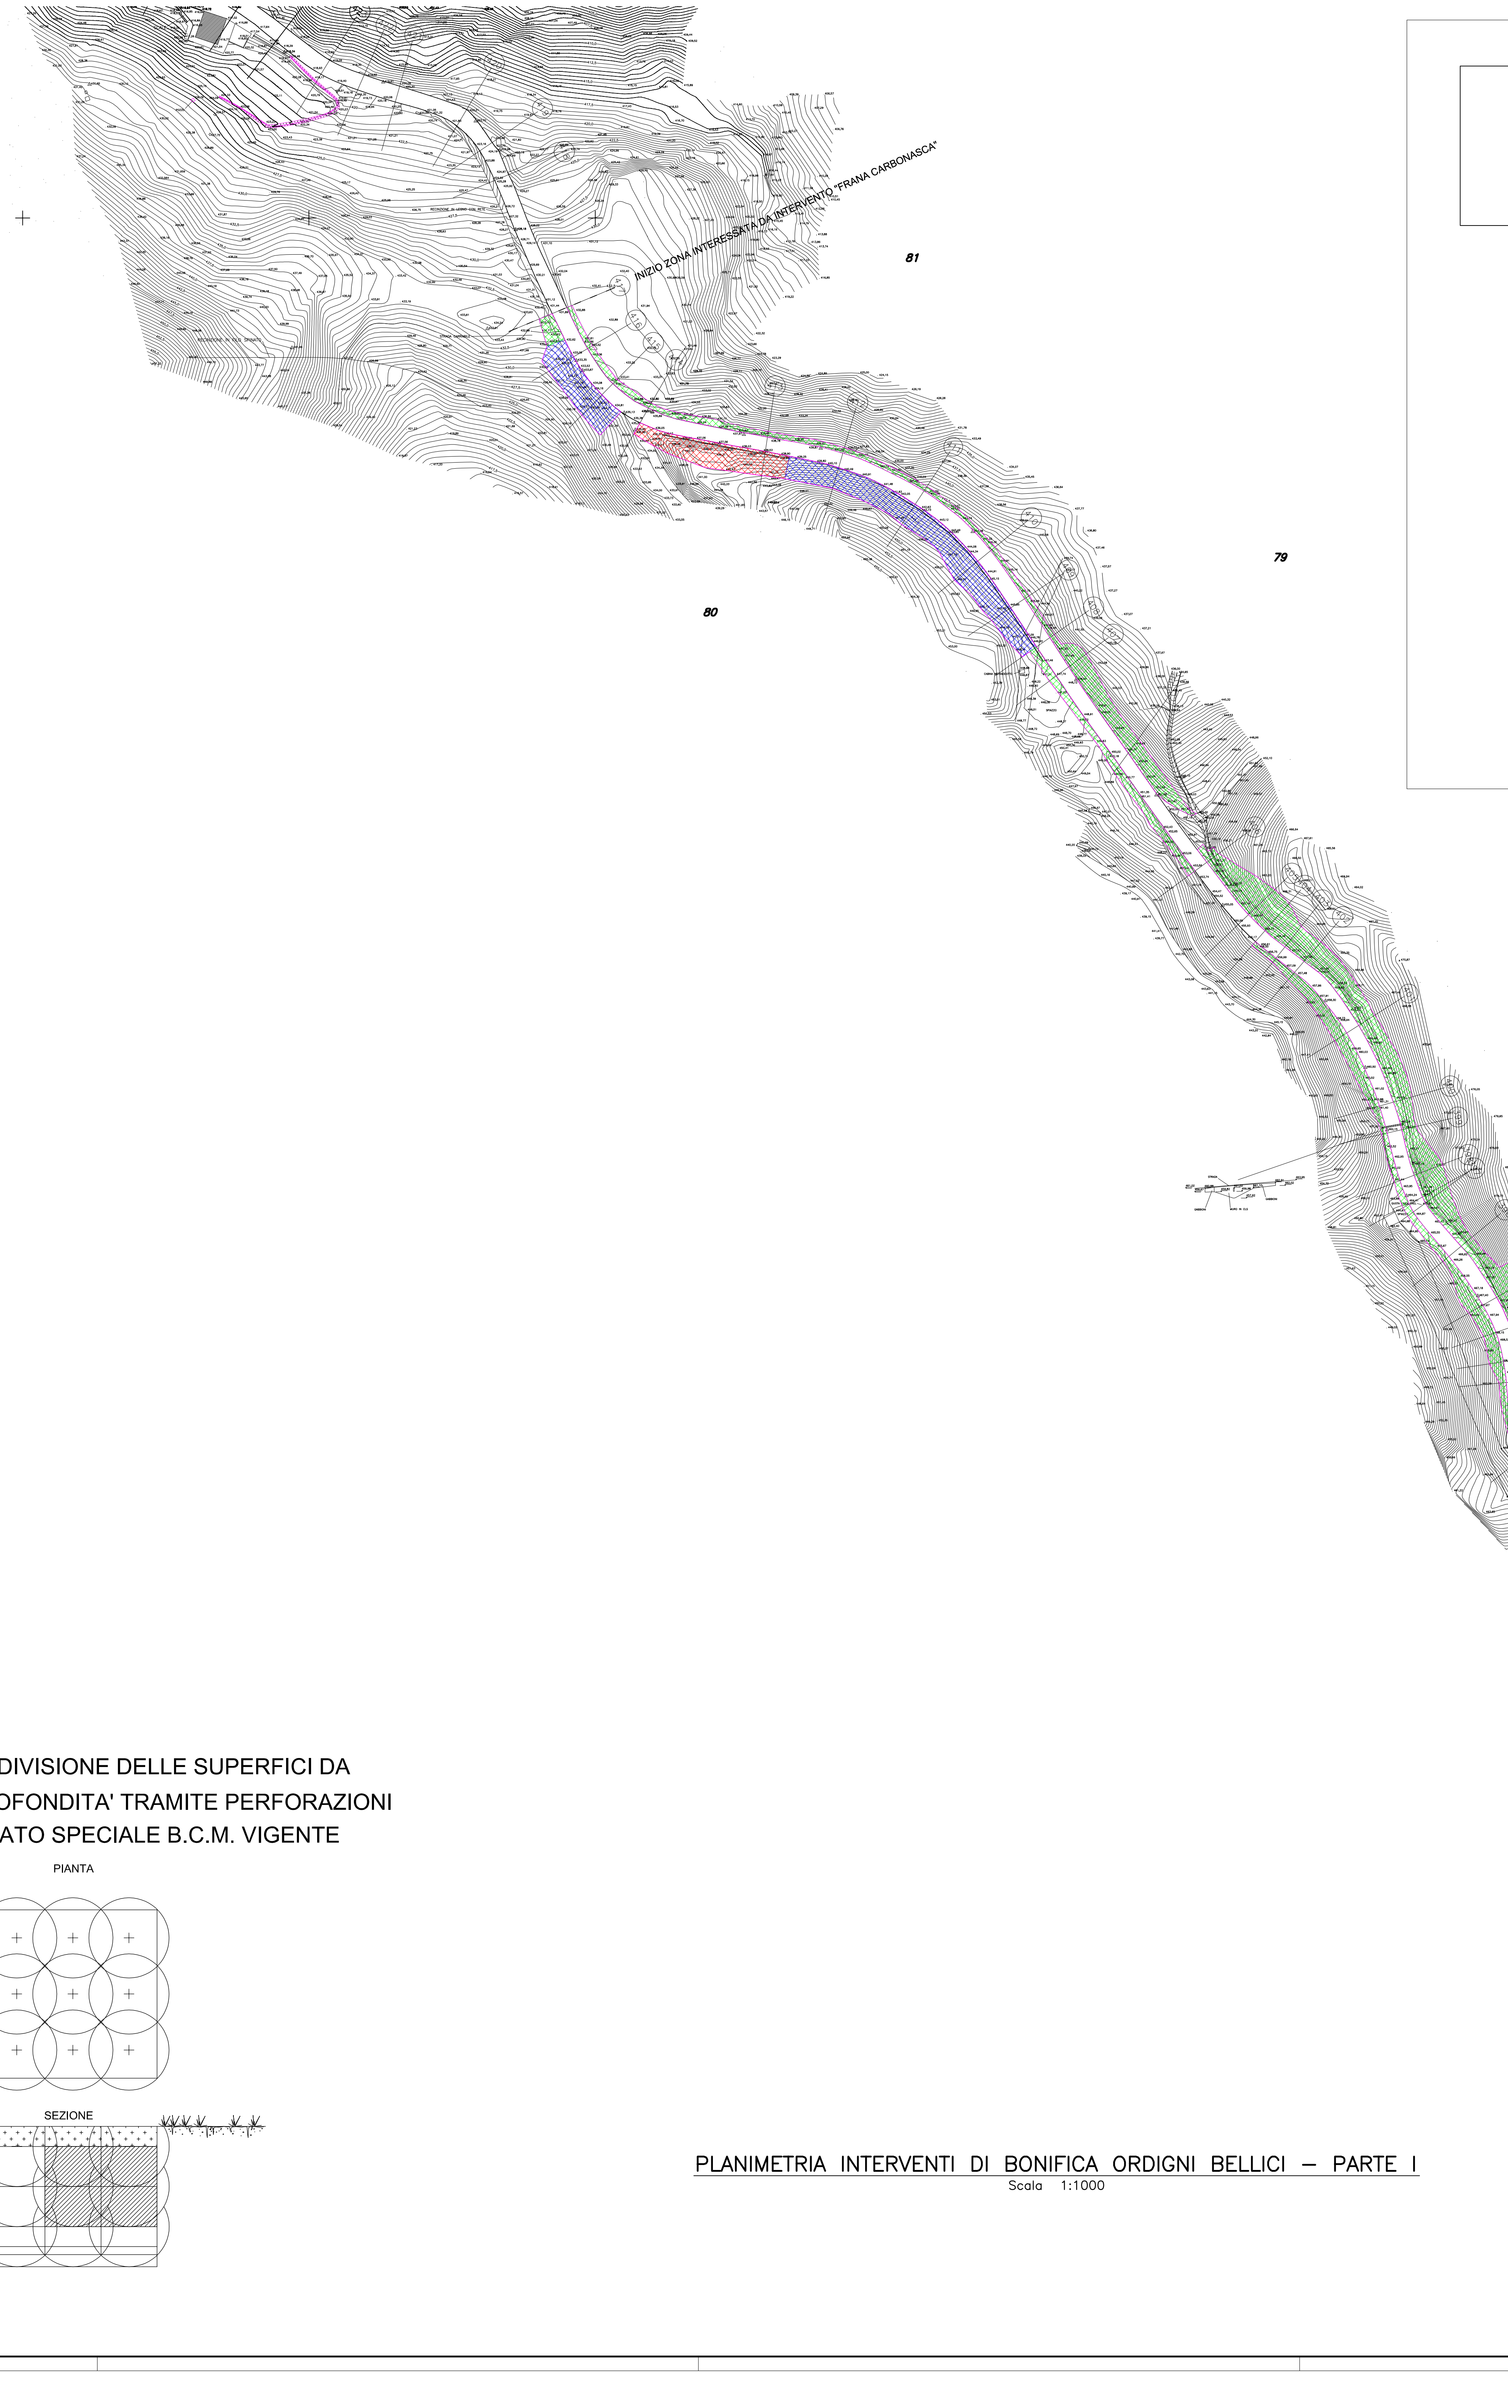

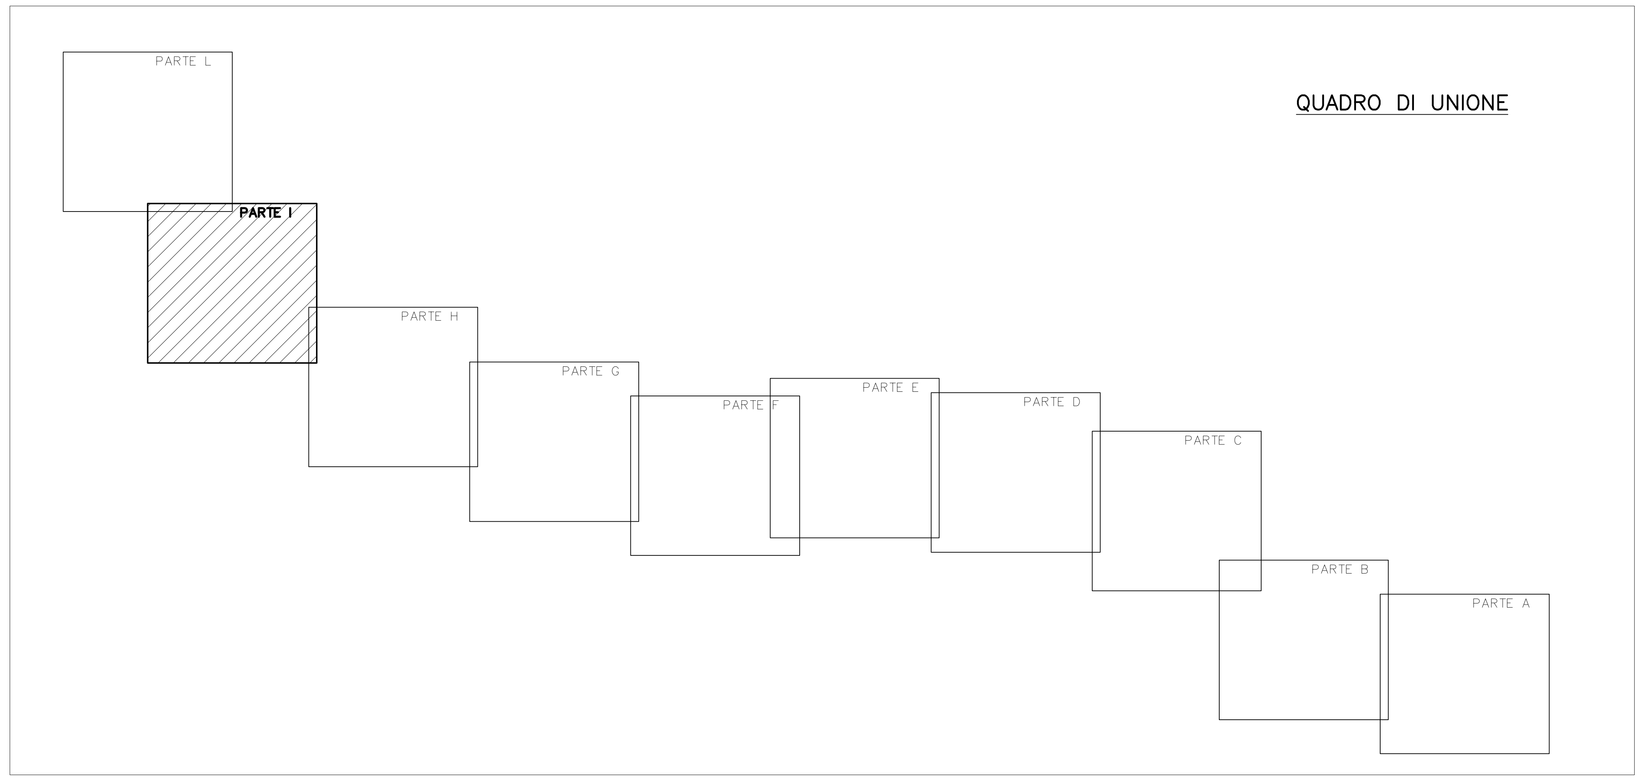

TABELLA SUPERFICI DA BONIFICARE	
BONIFICA SUPERFICIALE* MQ	11.341,00
BONIFICA FINO A mt. 3 MQ	9.673,00
BONIFICA FINO A mt. 5 MQ	1.242,00
BONIFICA FINO A mt. 7 MQ	426,00

* LA BONIFICA SUPERFICIALE E' DA INTENDERSI DA ESEGUIRE SU TUTTE LE AREE

NOTA: IL PRESENTE ELABORATO SOSTITUISCE IL DOCUMENTO IG51-01-E-CV-P7-NV13-01-009-A

SCHEMA DELLA DIVISIONE DELLE SUPERFICI DA BONIFICARE IN PROFONDITA' TRAMITE PERFORAZIONI DAL CAPITOLATO SPECIALE B.C.M. VIGENTE

PIANTA

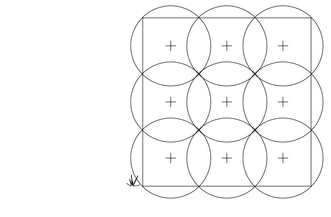

SEZIONE

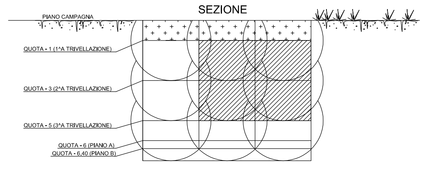

PLANIMETRIA INTERVENTI DI BONIFICA ORDIGNI BELLICI – PARTE I

Scala 1:1000

COMMITTENTE: RFI RETE FERROVIARIA ITALIANA – GRUPPO FERROVIE DELLO STATO ITALIANE

ALTA SORVEGLIANZA: ITALFERR – GRUPPO FERROVIE DELLO STATO ITALIANE

GENERAL CONTRACTOR: Consorzio Cociv – Consorzio Collegamenti Integrati Veloci

INFRASTRUTTURE FERROVIARIE STRATEGICHE DEFINITE DALLA LEGGE OBIETTIVO N.443/01

TRATTA A.V./A.C. TERZO VALICO DEI GIOVI
PROGETTO ESECUTIVO

Adeguamento S.P.7/S.P.163 tra Borgo Fornari e Innesto S.P. 160
Planimetria per interventi di bonifica degli ordigni bellici
Parte I

GENERAL CONTRACTOR	ITALFERR S.p.A.	SCALA:
Consorzio Cociv – Project Manager Ing.Guagnozzi		1: 1000
Data:		

COMMESSA	LOTTO	FASE	ENTE	TIPO DOC.	OPERA/DISCIPLINA	PROGR.	REV.
I G 5 1	0 1	E	C V	P 7	B B 5 0 0 1	0 0 9	A

PROGETTAZIONE

Rev.	Descrizione emissione	Redatto	Data	Verificato	Data	Progettista Integratore	Data	IL PROGETTISTA
A00	REVISIONE A SEGUITO ISTRUTTORIA ITF IG5101 E11 IS NV13 00001A	STRAGO G. DE RITIS	20/10/12	STRAGO G. DE RITIS	20/10/12	E. PAGANI	20/10/12	

n. Elab. | Nome File: ig51-01-E-CV-P7-BB5001-01-009-A00 | CUP: F81H92000000008