PLANIMETRIA ELETTROMECCANICA - STAZIONE ELETTRICA SCALA 1:500

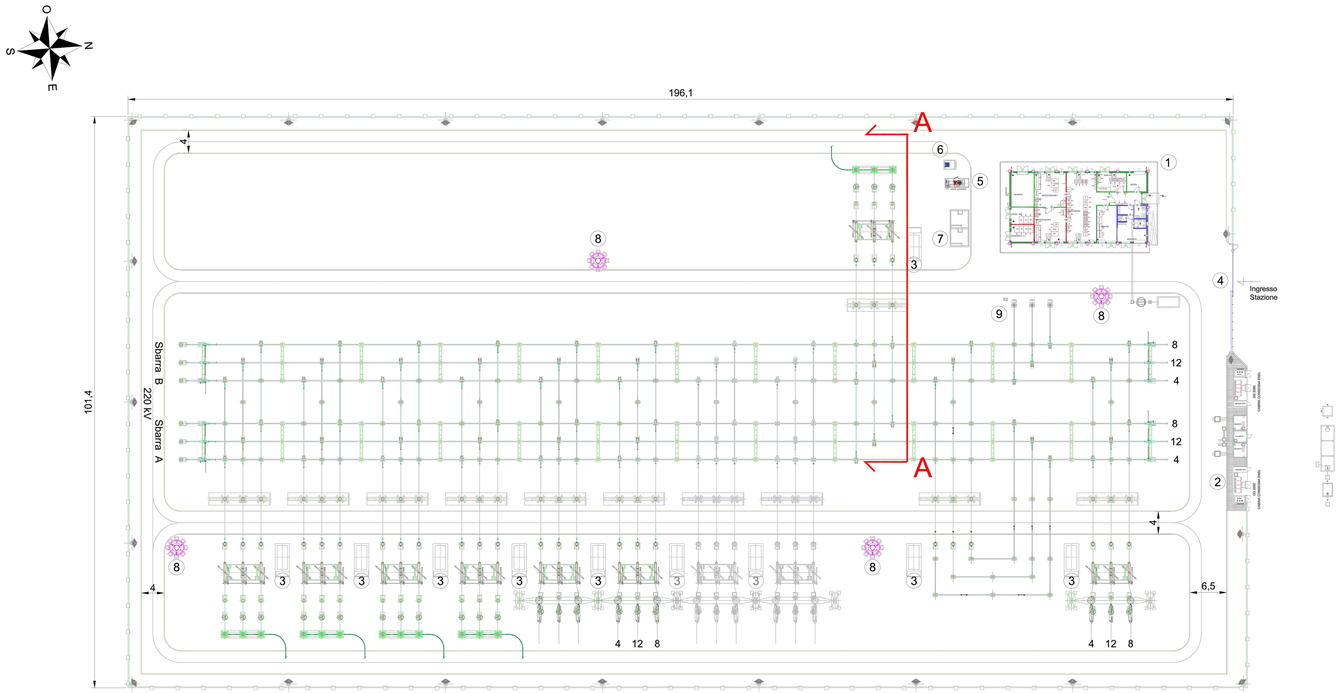

LEGENDA APPARECCHIATURE ZONA AT

TV	Trasformatore di tensione
TA	Trasformatore di corrente
INT	Interruttore tripolare
SEZ.	Sezionatore Tripolare orizzontale
SEZ.VERT.	Sezionatore verticale di sbarra
SC	Scaricatore con contascariche
TER	Terminale cavo AT

SEZIONE A-A - SCALA 1:100

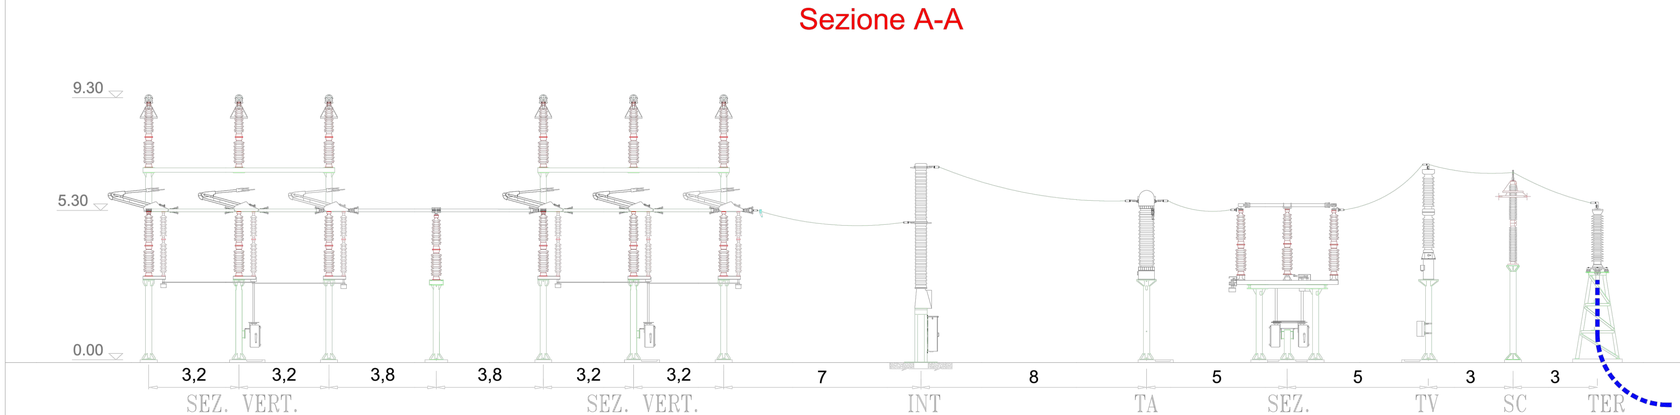

Firmato digitalmente da ANGELO SAPIENZA C = IT

REGIONE SICILIA
CITTA' METROPOLITANA DI PALERMO

PROGETTO:
Località Impianto
COMUNI DI MONREALE, ROCCAMENA, CORLEONE (PA)
CONTRADE ARCIVOCALE, GIANGROSSO, CASTELLANA, PONTE, STICCA, GAMBERI, CAPPARINI, GALARDO, PETRULLA, GIAMMARIA

Località Connessione
COMUNE DI MONREALE (PA) CONTRADA AQUILA

Oggetto:

PROGETTO DEFINITIVO

Realizzazione impianto agrivoltaico denominato "S&P 12" con potenza di picco 367.572,00 kWp e potenza nominale 300.000 kW

CODICE ELABORATO:			
PROPONENTE	TIPOLOGIA DOCUMENTO	PROGRESSIVO	REV
SP12	EPD	003S-A	00

EPD = ELABORATO DEL PROGETTO DIGITALE; **REL** = RELAZIONE;
ADD = ALTRA DOCUMENTAZIONE; **IST** = ISTANZA

DATA: 25/11/2022

Rev.	Data Rev.	Data Rev.

ELABORATO:
SP12EPD003S-A_00-SeP_12-
Sezione Stallo Arrivo Produttore-Stazione RTN

TAV: EPD003S-A

SCALA: VARIE

PROGETTISTI:
Ing. Sapienza Angelo
Ing. Presti Vincenzo

SPAZIO RISERVATO PER LE APPROVAZIONI

SOCIETA':
S & P 12 S.R.L.
SICILIA E PROGRESSO
sede legale: Corso dei Mille 312, 90047 Partinico (PA)
C.F.: 06974410826 tel.: 0918968917 - fax: 0918902855
email: svilupposep12@gmail.com
pec: sviluppose p12@pec.it

Questo documento e' proprieta' di Sicilia & Progresso s.r.l.. Esso non puo' essere utilizzato, trasmesso a terzi o riprodotto senza autorizzazione scritta della stessa. Sicilia & Progresso s.r.l. tutela i propri diritti a norma di legge.