


PLANIMETRIA ELETTROMECCANICA - STAZIONE ELETTRICA SCALA 1:500

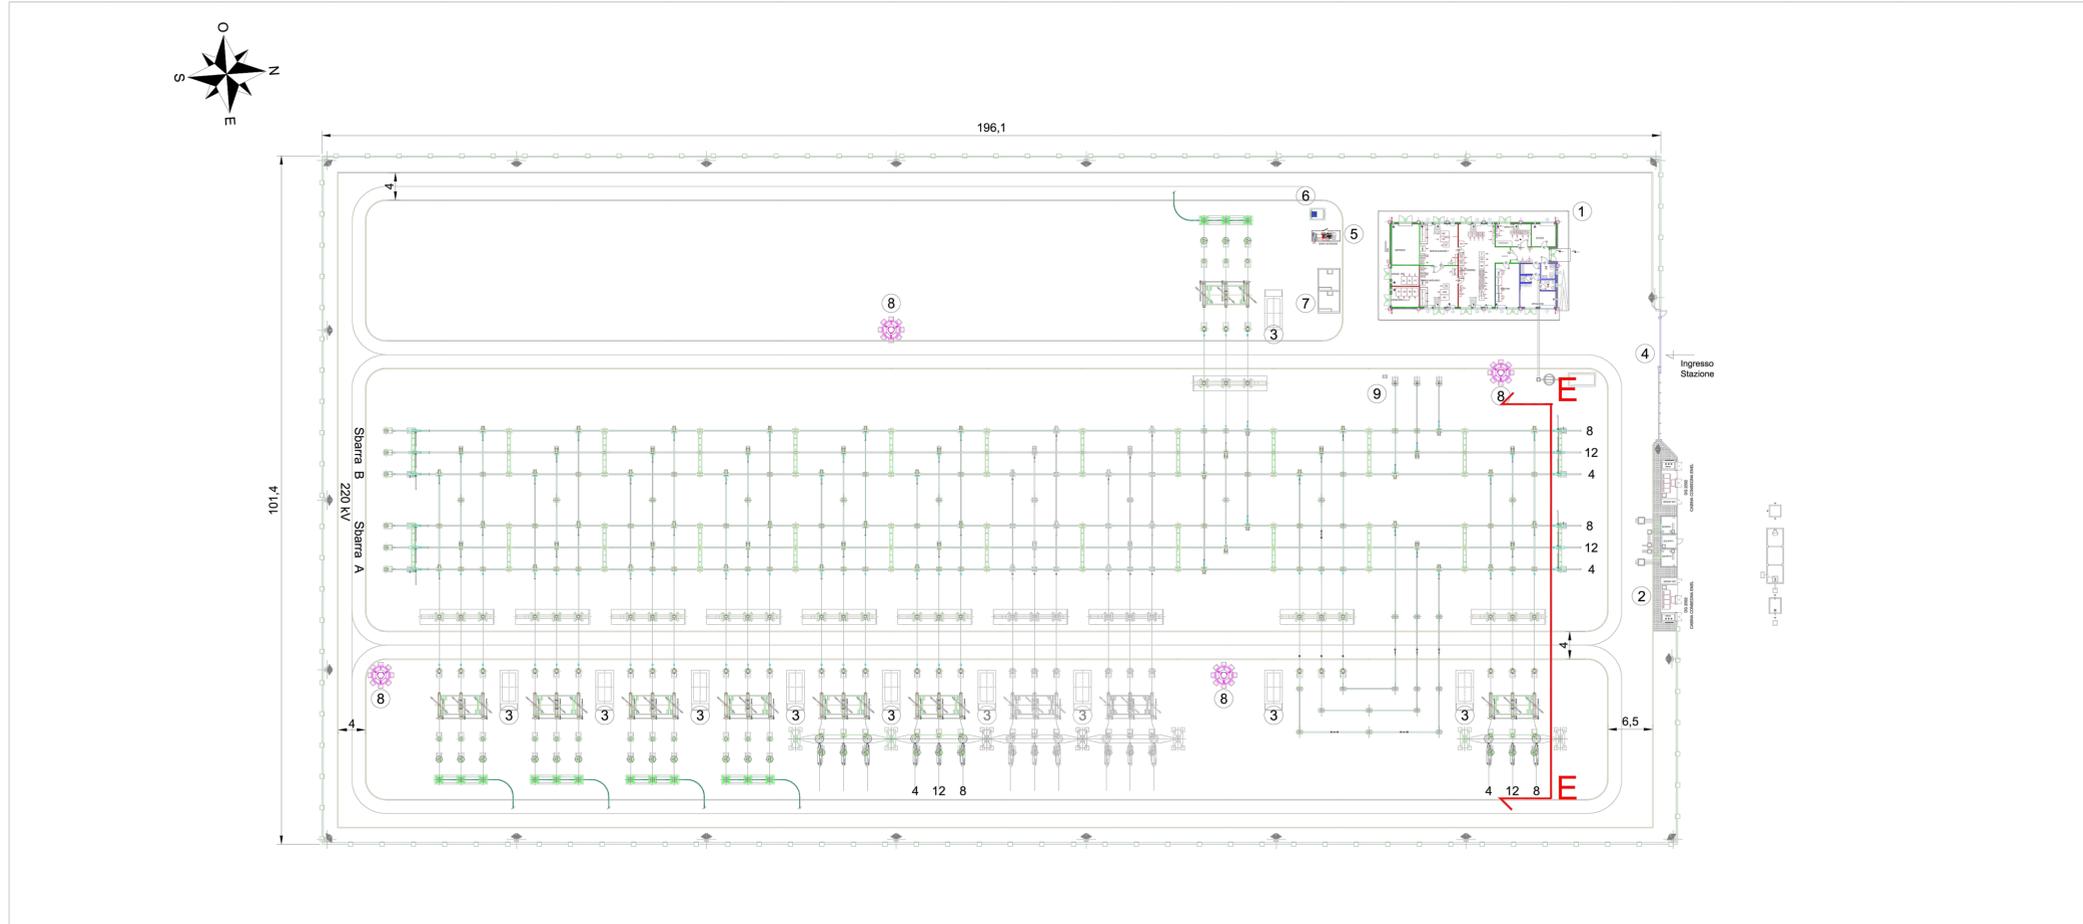

LEGENDA APPARECCHIATURE ZONA AT

TV	Trasformatore di tensione
TA	Trasformatore di corrente
INT	Interruttore tripolare
SEZ.	Sezionatore Tripolare orizzontale
SEZ.VERT.	Sezionatore verticale di sbarra
B.S.	Bobina sbarramento
P.AM.	Portale con amarro linea
SPIN.	Spinterometro

SEZIONE A-A - SCALA 1:100





**REGIONE SICILIA**  
CITTA' METROPOLITANA DI PALERMO

PROGETTO: Località Impianto  
 COMUNI DI MONREALE, ROCCAMENA, CORLEONE (PA)  
 CONTRADE ARCIVOCALE, GIANGROSSO, CASTELLANA, PONTE, STICCA, GAMBERI,  
 CAPPARINI, GALARDO, PETRULLA, GIAMMARRIA

Località Connessione  
 COMUNE DI MONREALE (PA) CONTRADA AQUILA

Oggetto: **PROGETTO DEFINITIVO**  
 Realizzazione impianto agrivoltaico denominato "S&P 12" con  
 potenza di picco 367.572,00 kWp e potenza nominale 300.000 kW

CODICE ELABORATO:				DATA:	
PROFONNITÀ	TIPOLOGIA DOCUMENTO	PROGRESSIVO	REV	25/11/2022	
SP12	EPD	003S-C	00		
EPD - ELABORAZIONE DEL PROGETTO DIGITALE:			REL - RELAZIONE;		
ADD - ALTRA DOCUMENTAZIONE:			IST - ISTANZA;		
ELABORATO:					
SP12EPD003S-C_00-SeP_12- Sezione Stallo Arrivo Linea-Stazione RTN					
TAV:			SCALA:		
EPD003S-C			VARIE		
PROGETTISTI:				SPAZIO RISERVATO PER LE APPROVAZIONI	
Ing. Sapienza Angelo 					
Ing. Sapienza Vincenzo 					
SOCIETA':					
S & P 12 S.R.L. SICILIA E PROGRESSO sede legale: Corso dei Mille 312, 90047 Partinico (PA) C.F. - 06974410828 - tel.: 0919660917 - fax: 0919902855 email: sviluppopep12@gmail.com pec: sviluppopep12@pec.it					

Questo documento è proprietà di Sicilia e Progresso s.r.l. È vietata espressamente la ristampa o l'uso non autorizzato. È vietata espressamente la ristampa o l'uso non autorizzato senza autorizzazione scritta della stessa Sicilia e Progresso s.r.l. Salvo i propri diritti a norma di legge.