



PIANTE E PROSPETTI CHIOSCO - SCALA 1:50


VISTA LATERALE

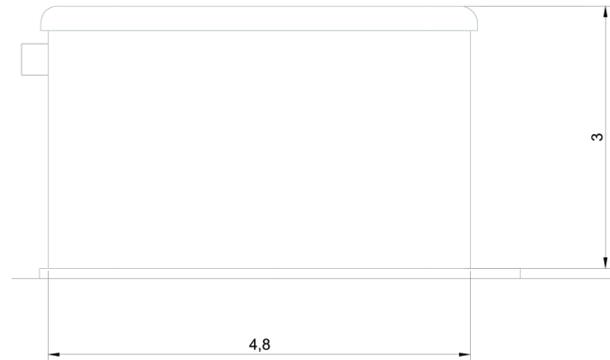

SEZIONE W-W

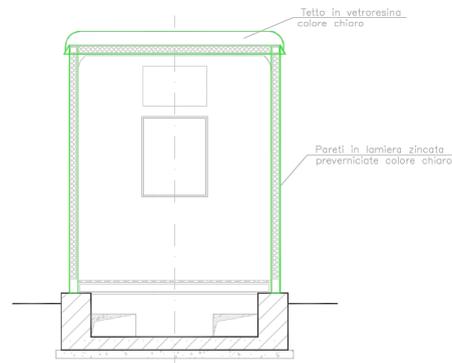

VISTA FRONTALE

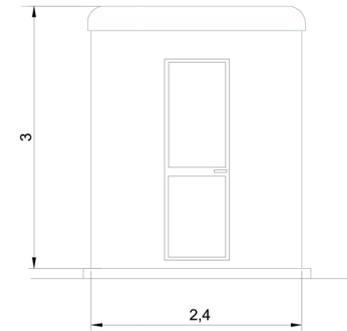

PIANTA



REGIONE SICILIA
CITTA' METROPOLITANA DI PALERMO

PROGETTO: Località Impianto
 COMUNI DI MONREALE, ROCCAMENA, CORLEONE (PA)
 CONTRADE ARCIVOCALE, GIANGROSSO, CASTELLANA, PONTE, STICCA, GAMBERI,
 CAPPARINI, GALARDO, PETRULLA, GIAMMARIA

Località Connessione
 COMUNE DI MONREALE (PA) CONTRADA AQUILA

Oggetto:
PROGETTO DEFINITIVO
 Realizzazione impianto agrivoltaico denominato "S&P 12" con
 potenza di picco 367.572,00 kWp e potenza nominale 300.000 kW

CODICE ELABORATO:				DATA:
PROPONENTE	TIPOLOGIA DOCUMENTO	PROGRESSIVO	REV	25/11/2022
SP12	EPD	007S	00	
EPD = ELABORATO DEL PROGETTO DIGITALE;		REL = RELAZIONE;		Rev.
ADD = ALTRA DOCUMENTAZIONE;		IST = ISTANZA		Data Rev.

ELABORATO:
 SP12EPD007S_00-SeP_12-
 Chiosco - Piante e Prospetti - Stazione RTN

TAV: **EPD007S** SCALA: **1:50**

PROGETTISTI:

Ing. Sapienza Angelo

Ing. Rizzuto Vincenzo

SPAZIO RISERVATO PER LE APPROVAZIONI

SOCIETA': **S & P 12 S.R.L.**
 SICILIA E PROGRESSO
 sede legale: Corso dei Mille 312, 90047 Partinico (PA)
 C.F.: 06974410828 tel.: 0919865917 - fax: 0918902855
 email: sviluppopep12@gmail.com
 pec: sviluppopep12@pec.it

Questo documento è proprietà di Sicilia & Progresso s.r.l. Esso non può essere utilizzato, trasmesso a terzi o riprodotto senza autorizzazione scritta della stessa. Sicilia & Progresso s.r.l. tutela i propri diritti a norma di legge.