




PARTICOLARE POZZETTO ILLUMINAZIONE STRADALE 10M SCALA 1:20

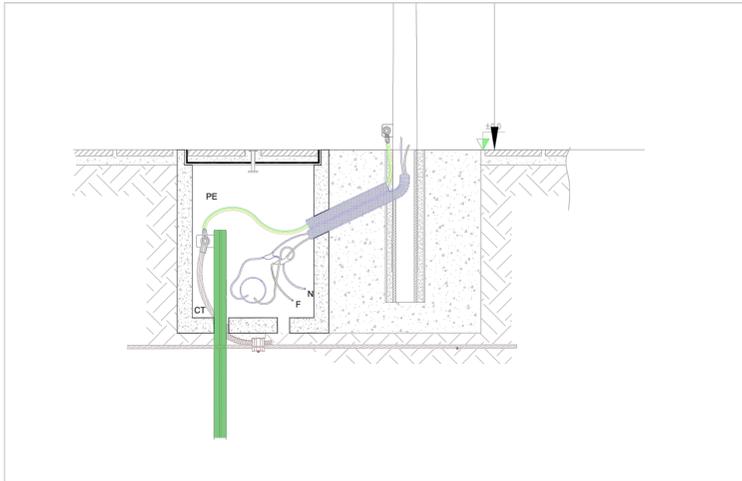


PARTICOLARE PROIETTORE A LED ILLUMINAZIONE STRADALE 10M SCALA 1:10

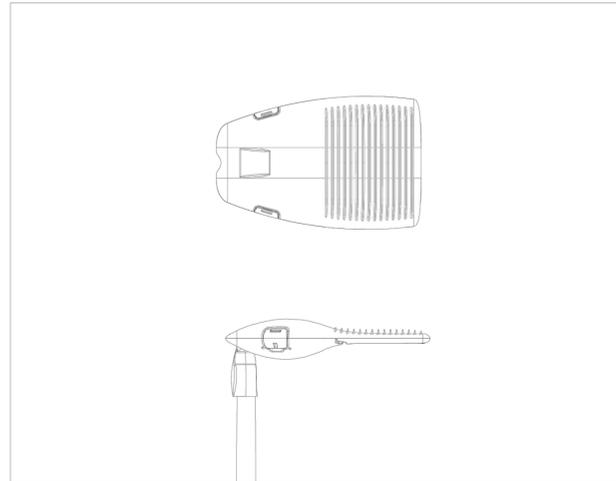


PARTICOLARE ILLUMINAZIONE STRADALE 10M SCALA 1:50

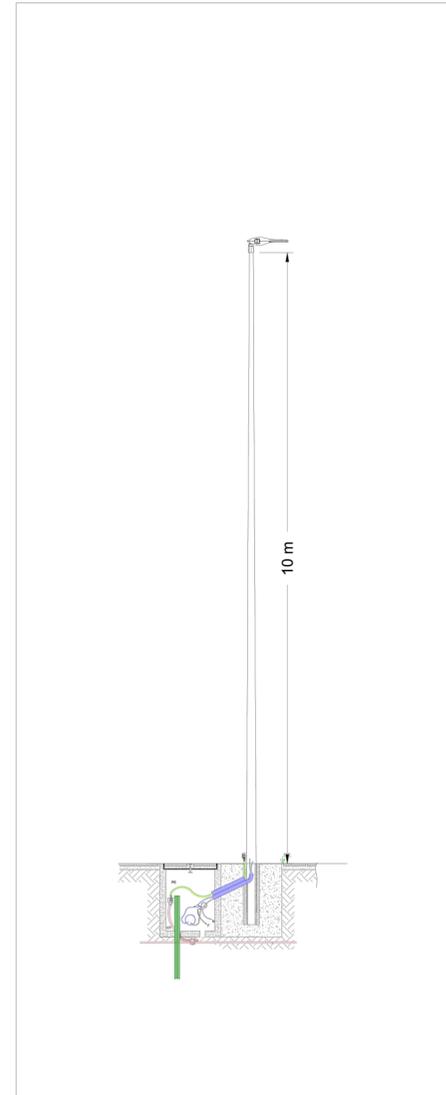

PARTICOLARE FARO 30M SCALA 1:100

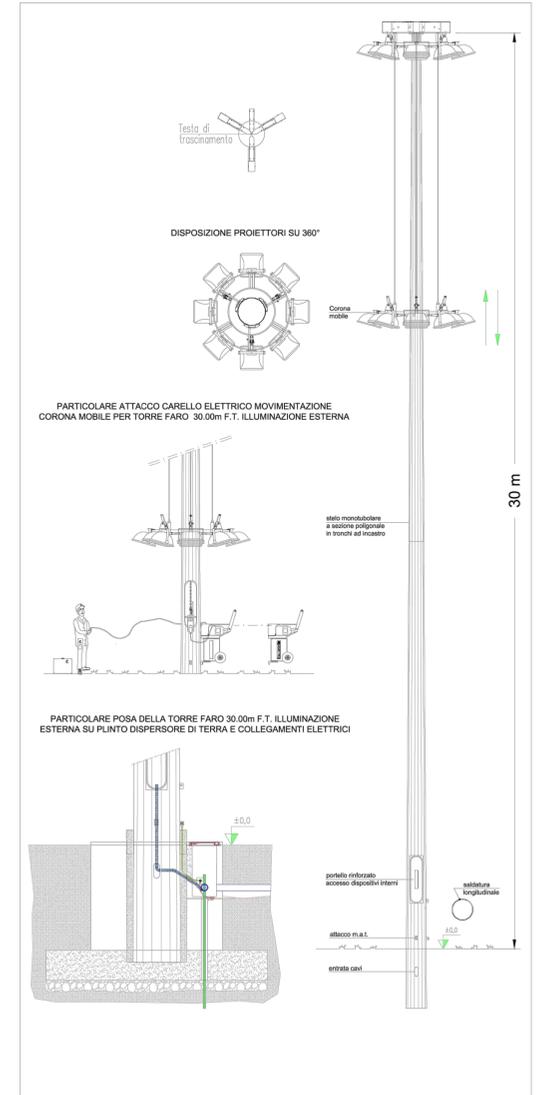

PLANIMETRIA ELETTROMECCANICA - STAZIONE ELETTRICA SCALA 1:500

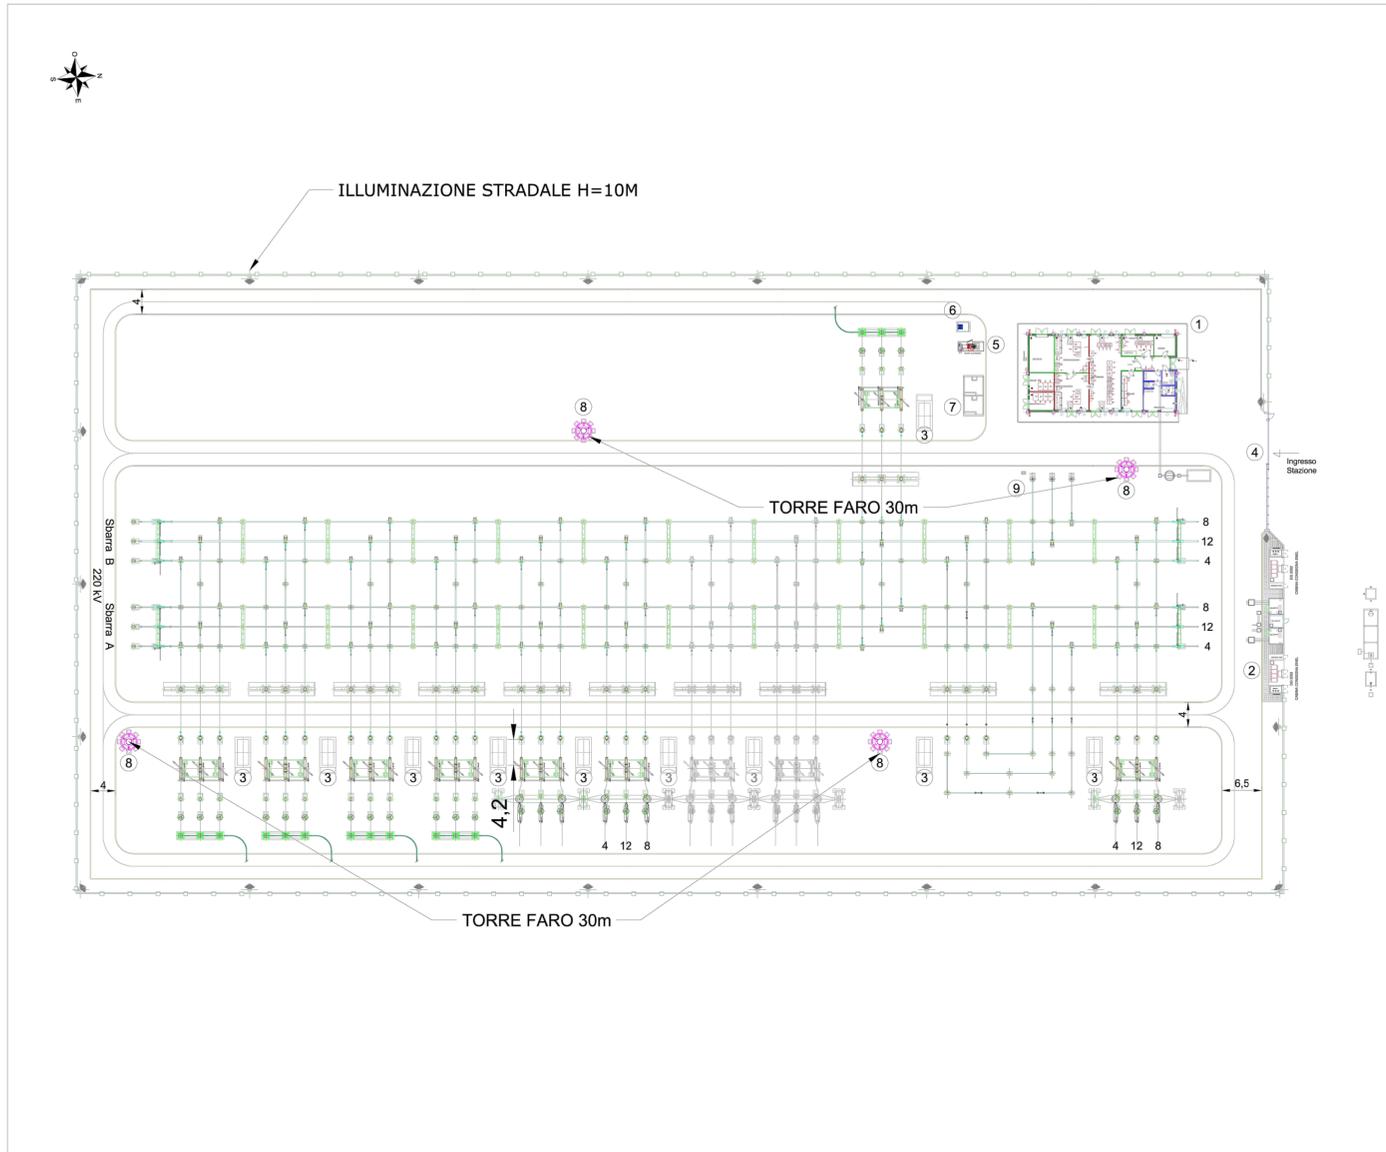



**REGIONE SICILIA**  
CITTA' METROPOLITANA DI PALERMO

PROGETTO: Località Impianto  
 COMUNI DI MONREALE, ROCCAMENA, CORLEONE (PA)  
 CONTRADE ARCIVOCALE, GIANGROSSO, CASTELLANA, PONTE, STICCA, GAMBERI,  
 CAPPARINI, GALARDO, PETRULLA, GIAMMARIA

Località Connessione  
 COMUNE DI MONREALE (PA) CONTRADA AQUILA

Oggetto:  
**PROGETTO DEFINITIVO**  
 Realizzazione impianto agrivoltaco denominato "S&P 12" con  
 potenza di picco 367.572,00 kWp e potenza nominale 300.000 kW

CODICE ELABORATO:				DATA:
PROFONTE	TOPICOLOGIA DOCUMENTO	PROGRESSIVO	REV	
SP12	EPD	008S	00	25/11/2022

EPD - ELABORATO DEL PROGETTO DIGITALE    REL - RELAZIONE  
 ADD - ALTRA DOCUMENTAZIONE    ISF - ISTANZA

ELABORATO:  
 SP12EPD008S\_00-SeP\_12-  
 Dettagli Illuminazione - Stazione RTN

TAV:	SCALA:
EPD008S	VARIE

PROGETTISTI:  
 Ing. Sapienza Angelo  
  
 Ing. Sapienza Vincenzo  


SPAZIO RISERVATO PER LE APPROVAZIONI

SOCIETA':  
**S & P 12 S.R.L.**  
 SICILIA E PROGRESSO  
 sede legale: Corso dei Mille, 312, 90047 Partinico (PA)  
 C.F.: 06974410828 tel.: 0919869917 - fax: 0918902855  
 email: sviluppopep12@gmail.com  
 pec: sviluppopep12@pec.it

