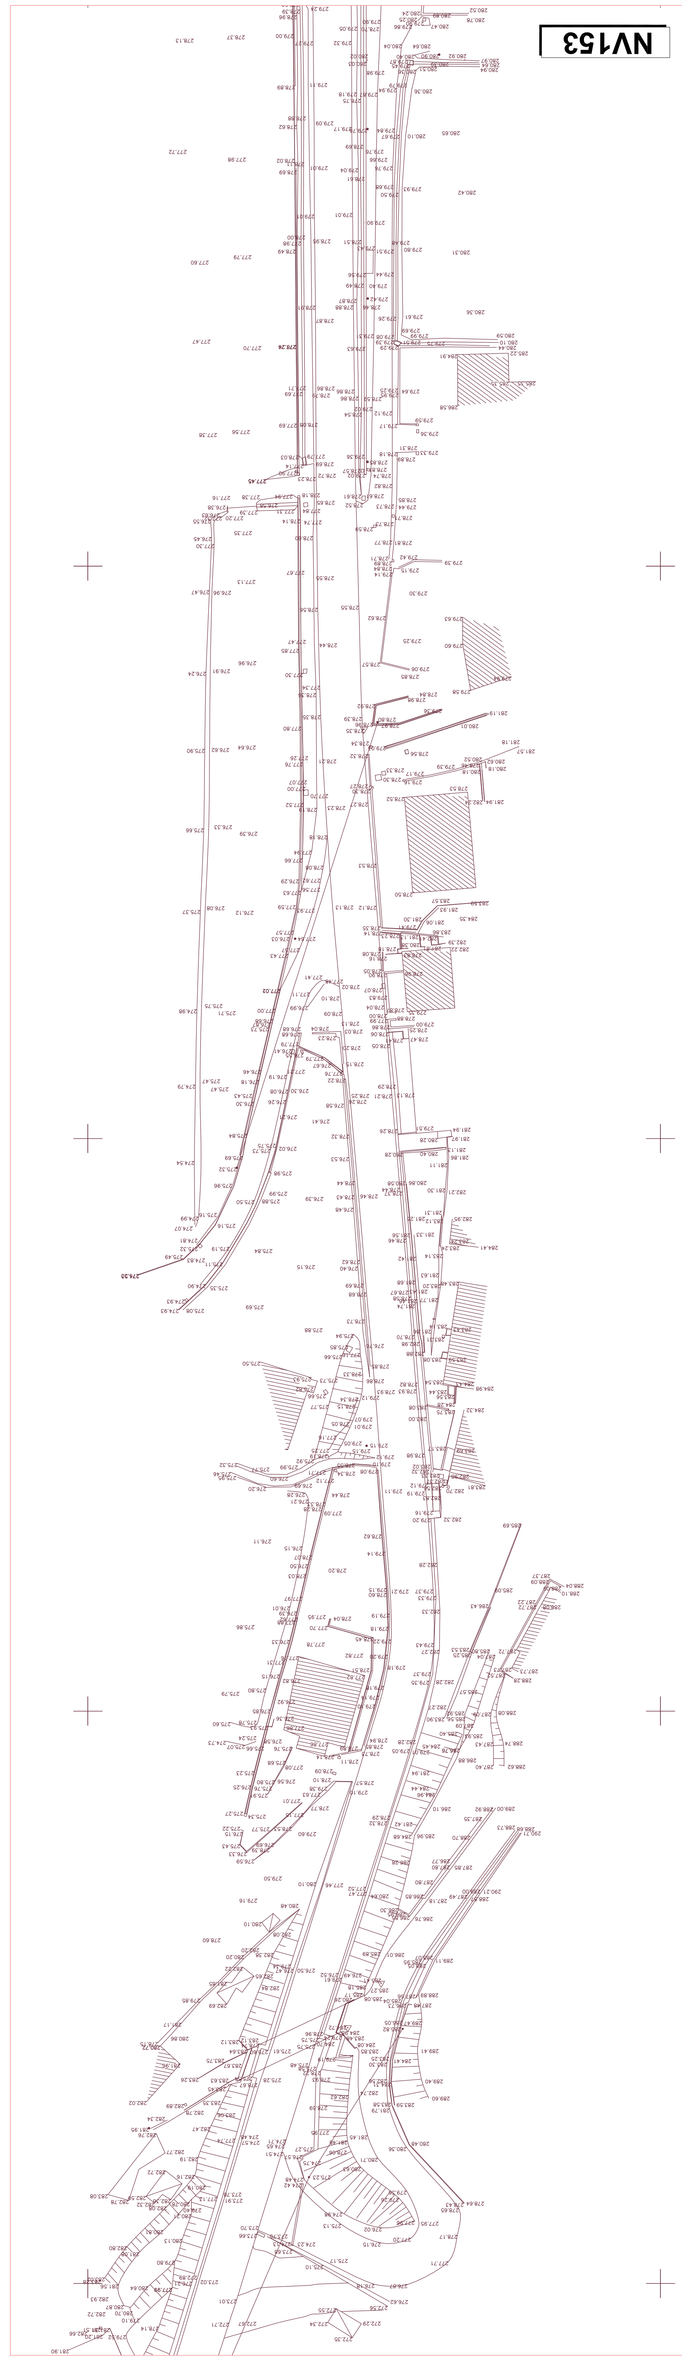

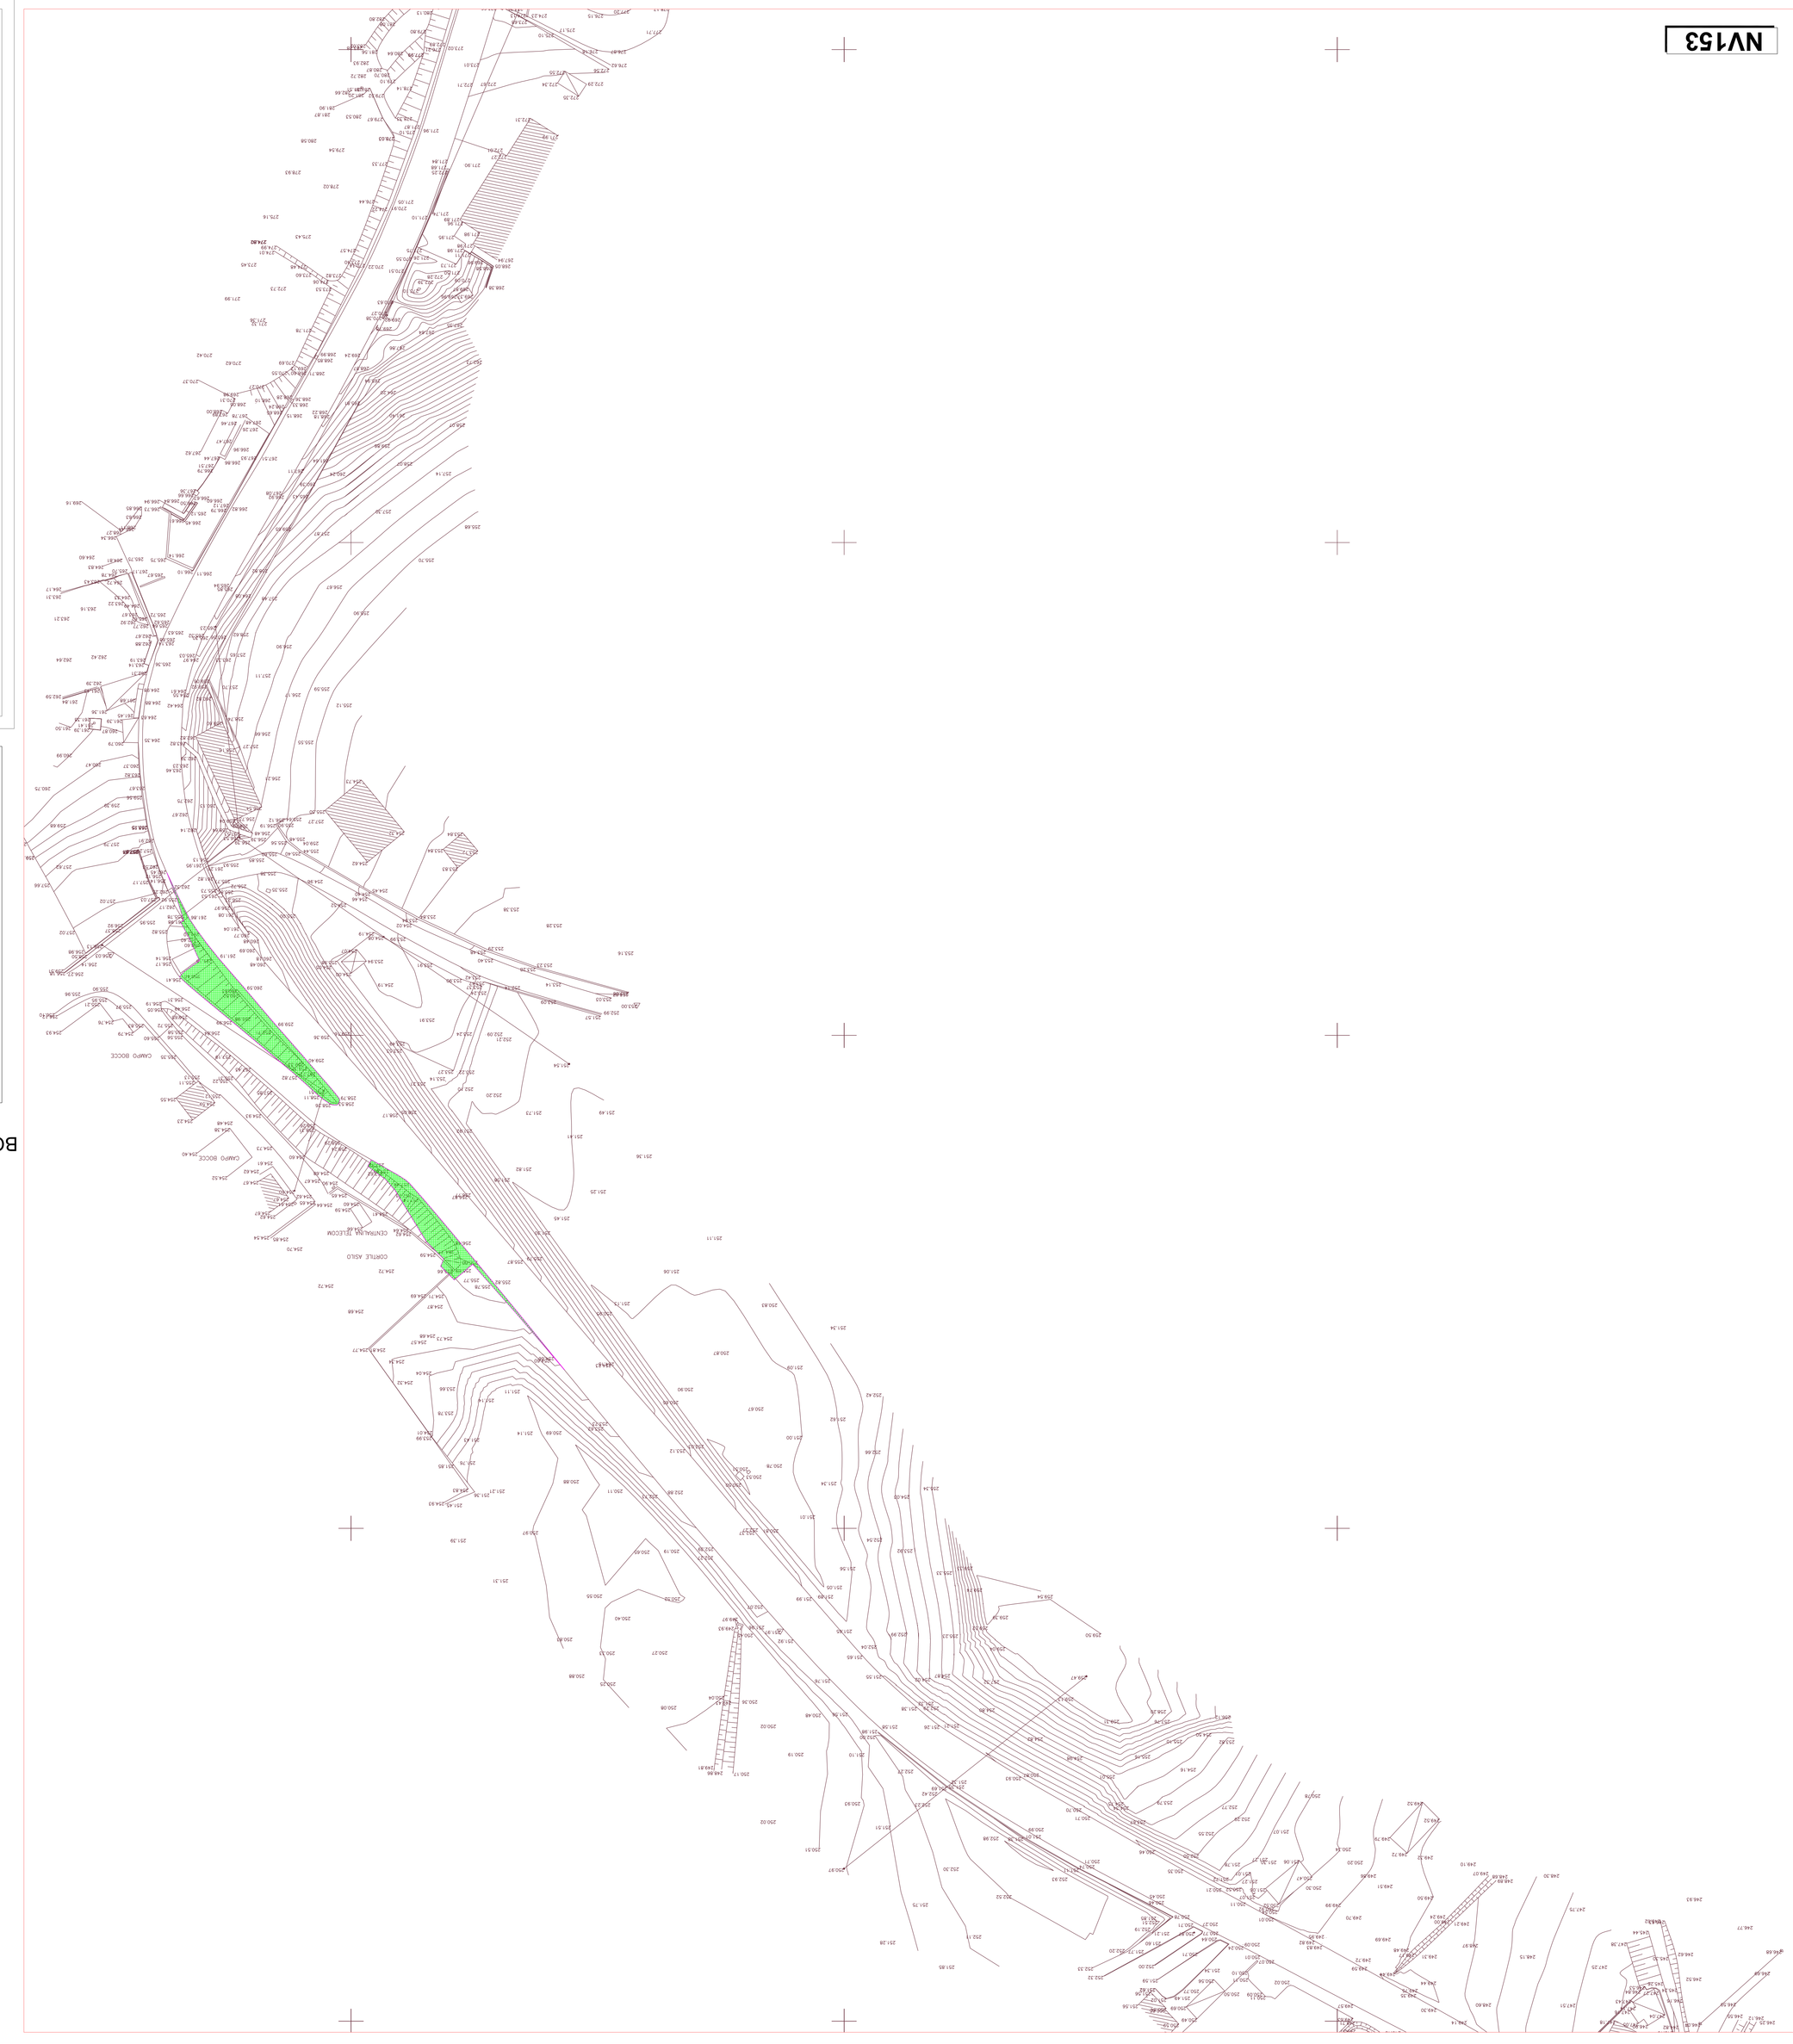

SCHEMA DELLA DIVISIONE DELLE SUPERFICI DA BONIFICARE IN PROFONDITA', TRAMITE PERFORAZIONI DAL CAPITOLATO SPECIALE B.C.M. VIGENTE

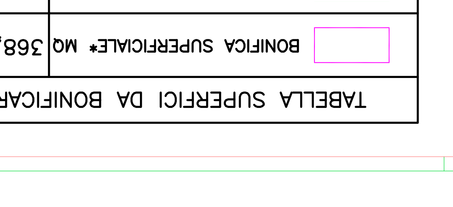

TABELLA SUPERFICI DA BONIFICARE	
BONIFICA SUPERFICIALE* MQ	368,00
BONIFICA FINO A mt. 3 MQ	368,00
BONIFICA FINO A mt. 5 MQ	0,00
BONIFICA FINO A mt. 7 MQ	0,00

* LA BONIFICA SUPERFICIALE E' DA INTENDERSI DA ESEGUIRE SU TUTTE LE AREE

COMMITTENTE:

GRUPPO FERROVIE DELLO STATO ITALIANE

RFI RETE FERROVIARIA ITALIANA GRUPPO FERROVIE DELLO STATO ITALIANE

ALTA SORVEGLIANZA:

ITALFERR GRUPPO FERROVIE DELLO STATO ITALIANE

GENERAL CONTRACTOR:

Consorzio Collegamento Stretto Messina

INFRASTRUTTURE FERROVIARIE STRATEGICHE DEFINITE DALLA LEGGE OBIETTIVO N.443/01

TRATTA A.V./A.C. TERZO VALICO DEI GIOVI

PROGETTO ESECUTIVO

Adeguamento S.P. 160 Di Val Lemme

Planimetria per interventi di bonifica degli ordigni bellici - tav. 5/8

NV15

GENERAL CONTRACTOR	ITALFERR S.p.A.	SCALE:
Date:	Cociv Consorzio Nuovo Terzo Valico dei Giovi	1: 500

COMMESSA	LOTTO	FASE	ENTE	TIPO DOC.	OPERA/DISPLINA	PROGR.	REV.
1 G 5 1	0 1	E	C V	P 8	B B 5 1 0 1	0 0 5	A

PROGETTAZIONE							
Rev.	Descrizione emissione	Redatto	Data	Verificato	Data	Progettista integratore	Data
A00	Prima emissione	ISTRADO COGE TITO	12/09/12	ISTRADO COGE TITO	12/09/12	E.PADANI	12/09/12
B00							

Nome file: 851-GE-DE-VA0001-P-00-A.dwg	n. Elab.
CUP: F81H92000000008	