

TRACCIATO - ASSE 1 RTN
Sezione 9
Progressiva: 0+200,00
Scala: 1:200
Quota di Riferimento: 570,00

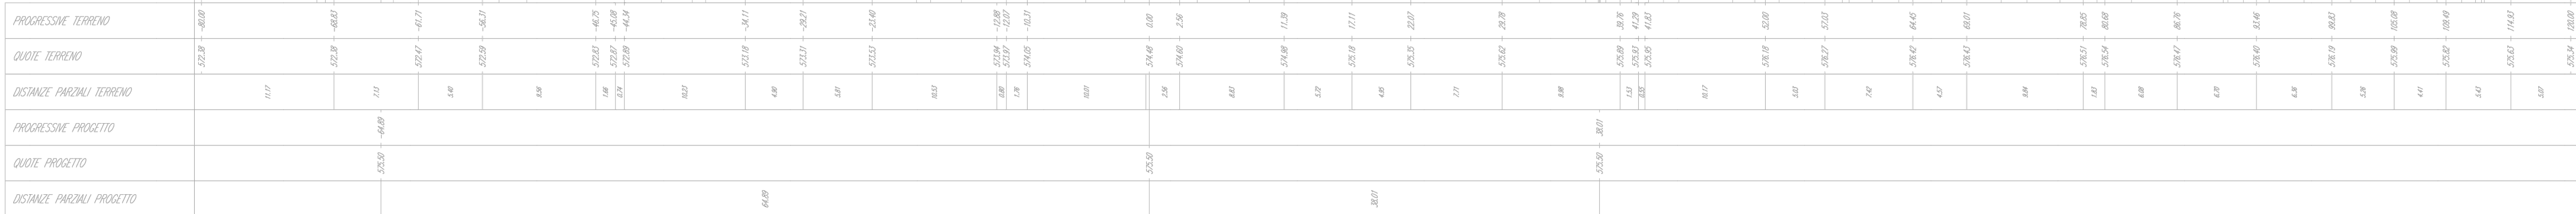


Tabella materiali			
Materiale	Area (m ²)	Massa (m ³)	Mq. Cost. (m ²)
asfalto	54,28	1.251,67	21.725,57
scavo	1,38	30,20	41,82
Alveoli	155,57	4.044,38	34.001,51
Fondazione alveoli	51,45	1.086,25	3.088,68
Mole stabilizzanti	10,29	251,25	576,74
canali	0,00	0,00	0,00

TRACCIATO - ASSE 1 RTN
Sezione 10
Progressiva: 0+225,00
Scala: 1:200
Quota di Riferimento: 570,00

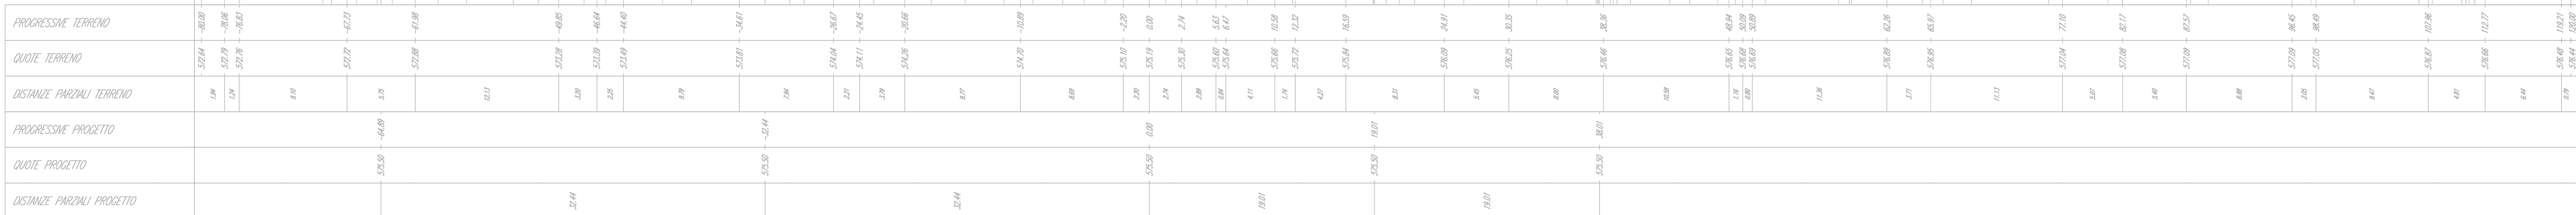


Tabella materiali			
Materiale	Area (m ²)	Massa (m ³)	Mq. Cost. (m ²)
asfalto	54,28	1.251,67	21.725,57
scavo	1,38	30,20	41,82
Alveoli	155,57	4.044,38	34.001,51
Fondazione alveoli	51,45	1.086,25	3.088,68
Mole stabilizzanti	10,29	251,25	576,74
canali	0,00	0,00	0,00

TRACCIATO - ASSE 1 RTN
Sezione 11
Progressiva: 0+250,00
Scala: 1:200
Quota di Riferimento: 570,00

