RACCORDO DESTRO - linea est - CIMINNA - MONREALE

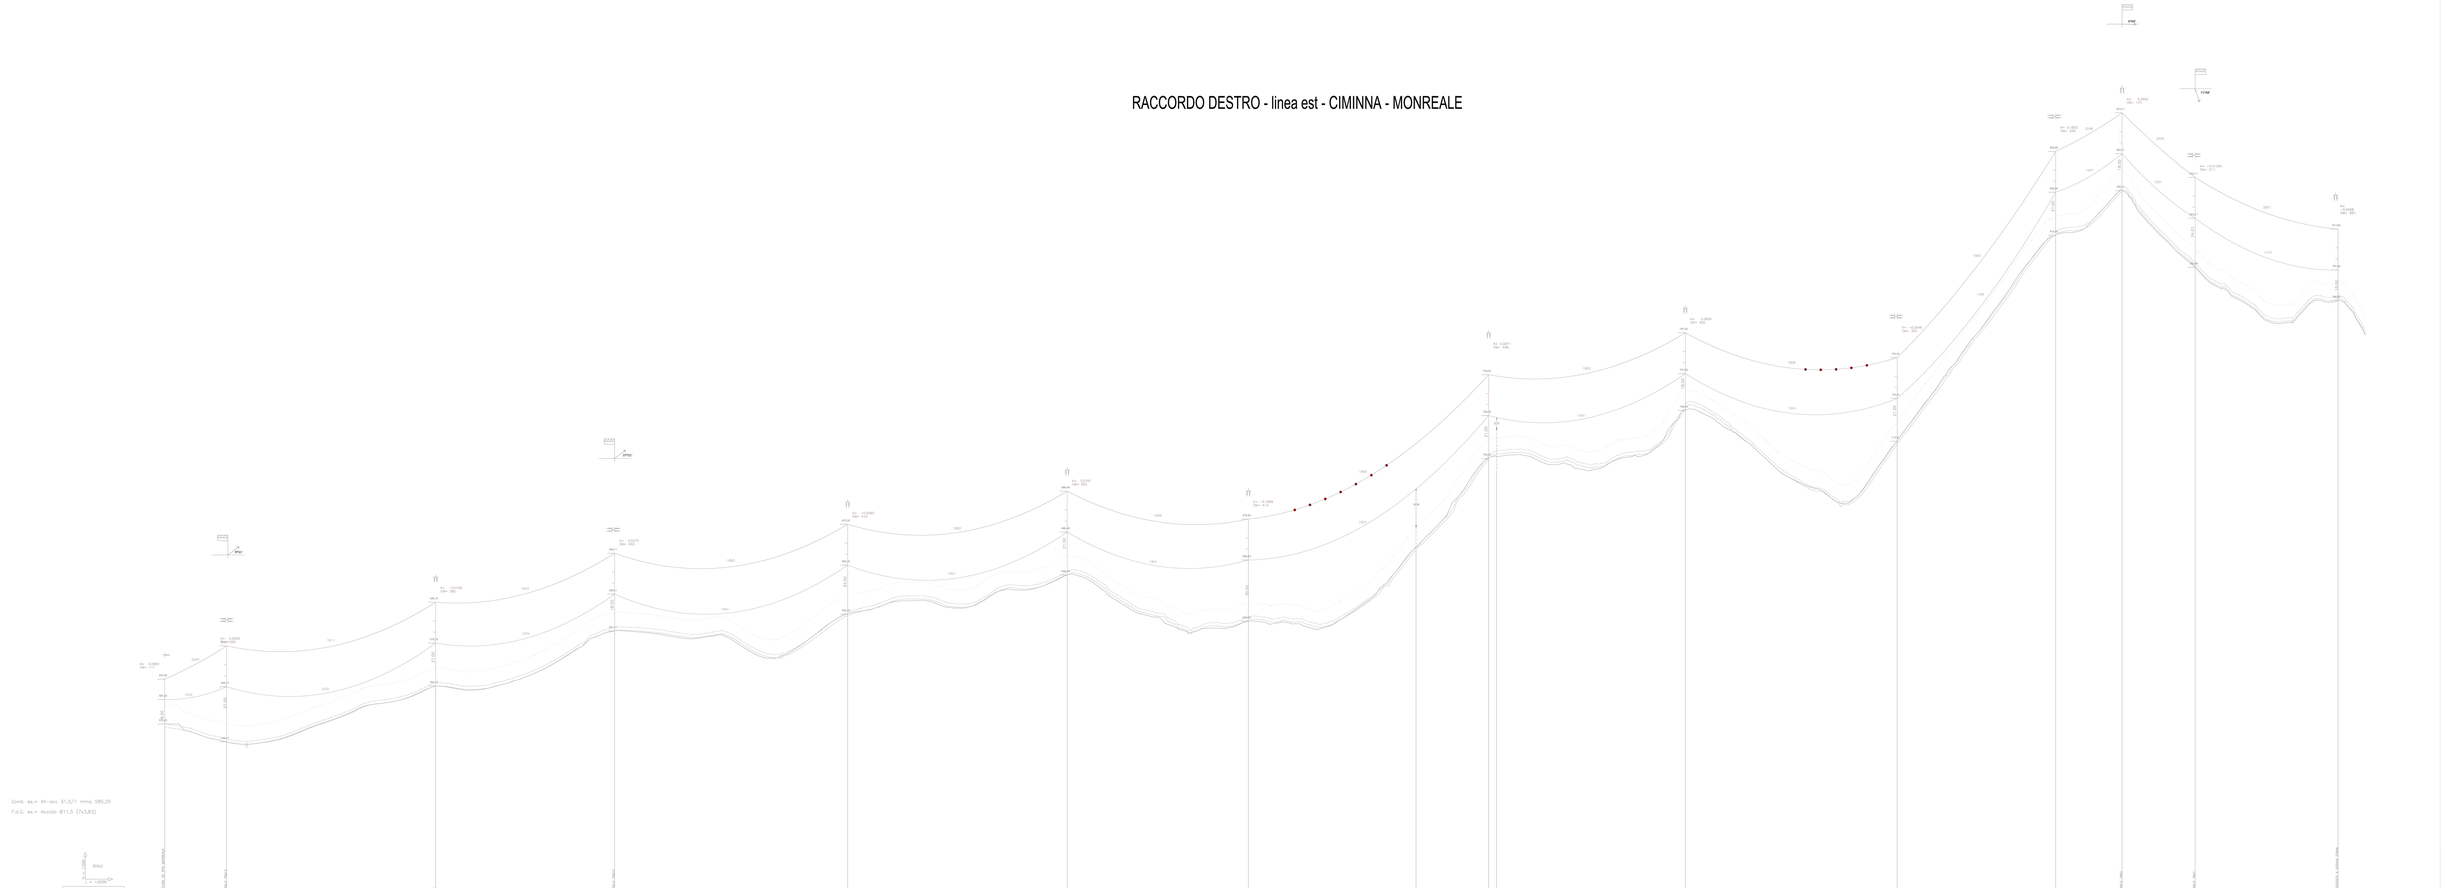

LEGENDA

Firmato digitalmente da

ANGELO SAPIENZA

C = IT

REGIONE SICILIA
CITTÀ METROPOLITANA DI PALERMO

COMUNE DI CIMINNA
COMUNE DI MONREALE

PROGETTO DEFINITIVO

Realizzazione impianto agrivoltaico denominato "Sp37 2" con opere di connessione ricadenti nel comune di Monreale (PA) e nel comune di Cimina (PA) della potenza di 19,8 MWp

STUDIO DI FATTIBILITÀ AMBIENTALE

STATO:D.D. 1:200

PROFILO ELETTRODOTTO 220 kV - LINEA AT 220 kV

0	06/2025	EMISSIONE	
1			
2			
3			
4			
5			
6			
7			
8			
9			
10			

ORDINE DEGLI INGEGNERI DELLA PROVINCIA DI PALERMO
Ing. Angelo Sapienza
N. 8453
ORDINE DEGLI INGEGNERI DELLA PROVINCIA DI PALERMO
Ing. Giuseppe Cimino
N. 8454

SPI
STUDIO PROGETTI INTEGRATI
Via Ugo La Malfa, 153 - 90146 Palermo
Tel. 091 6817511 - Fax 091 6817503
P.IVA 05540860824
www.spi-studio.com
info@spi-studio.com