VISTA B - SCALA 1:1000

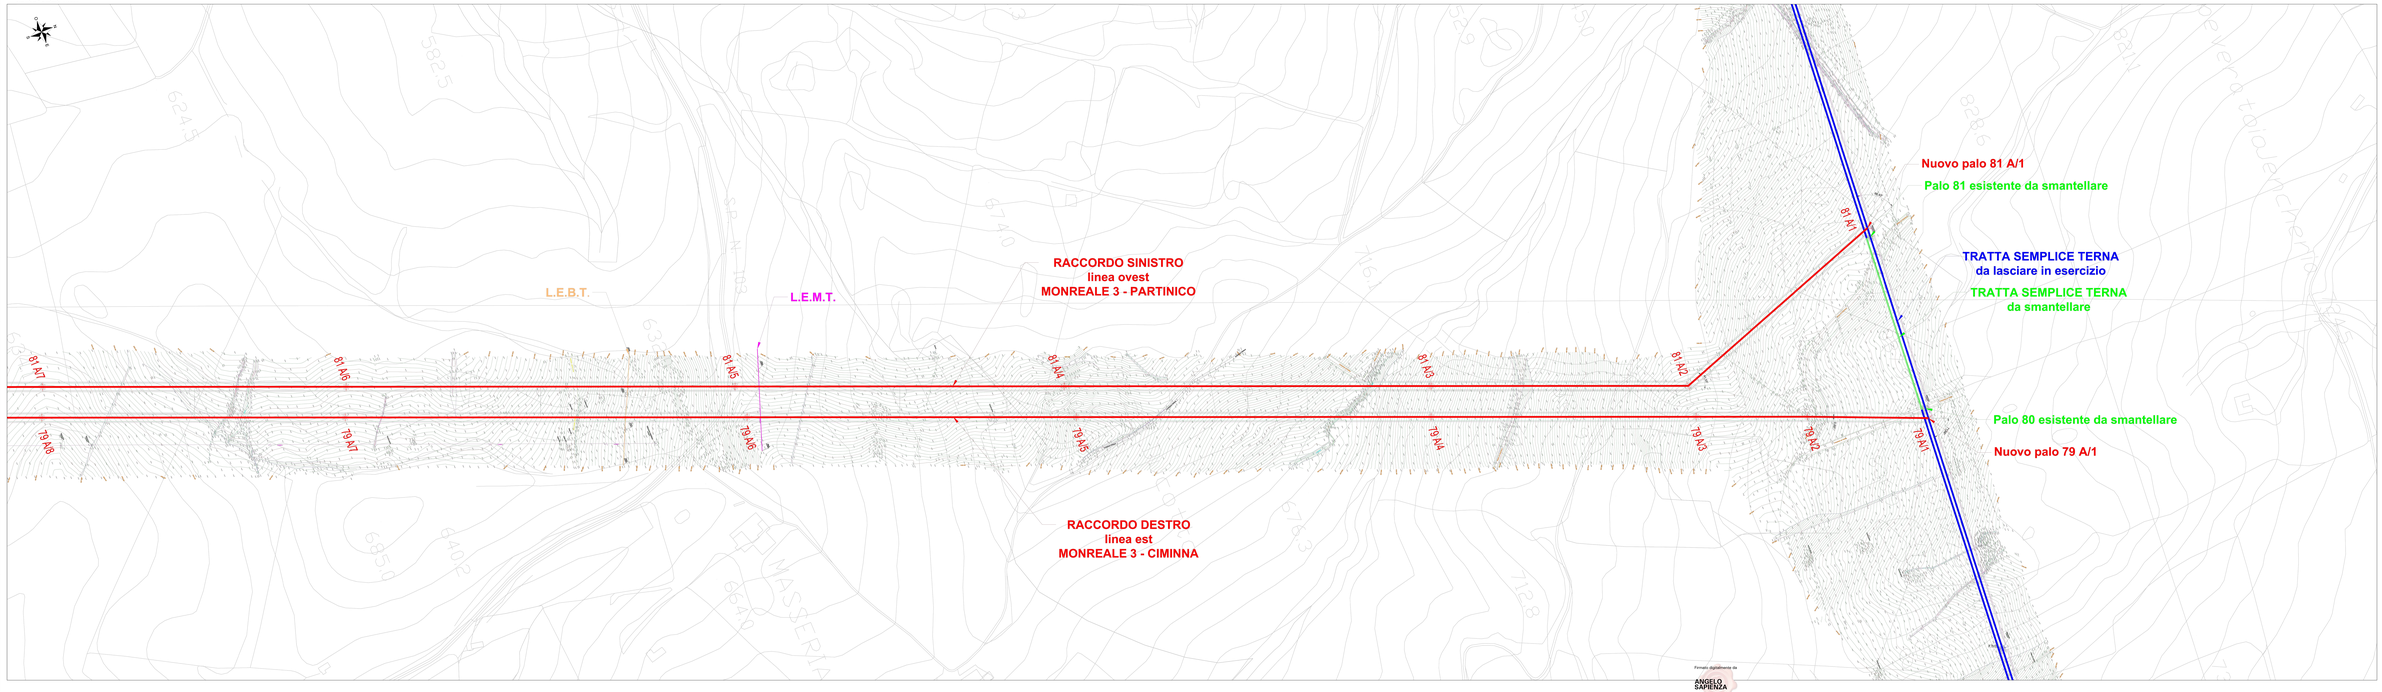

INQUADRAMENTO GENERALE - SCALA 1:20000

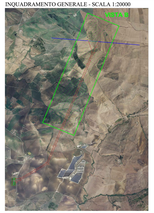

Firmato digitalmente da
ANGELO SAPIENZA
C = IT

REGIONE SICILIA
CITTA' METROPOLITANA DI PALERMO

Località Interessate:
COMUNI DI MONREALE, SAN CIPIRELLO, CORLEONE (PA)
CONTRADE: PIANO DI SCALA, CHIUSA DI PIANO, PIANA LA GAMBERI, CAPPARINI, GALGANO, PUTELLA LA GRAMIGNA

Località Connessione:
COMUNE DI MONREALE (PA) CONTRADA AQUILA

PROGETTO DEFINITIVO

Realizzazione impianto agrivoltaico denominato "Sabi# 12" con potenza di picco 367.372,00 kWp e potenza nominale 300.000 kW

REVISIONI					
REV.	DESCRIZIONE	DATA	REDATTO	VERIFICATO	APPROVATO
00	EMISSIONE	29/11/2021			

Rev.	Descrizione	Data Rev.

SPCIPDFSV01C_00.Sab#_12L
Impianto/utente Generale su CTR con indicazione opere attraversate - Raccordi linea RTN

29/11/2021

Codice Elaborato	Titolo
EPD0139-C	VARIE

SPAZIO RISERVATO PER LE APPROVAZIONI

Dott. Ing. Salvatore Angelo Sapienza
Ordine degli Ingegneri della Provincia di Palermo
Sezione A
Settore Civile e Ambientale
Settore Industriale
Settore dell'Informazione
n. 11

Progettazione:
S.A.P.I.U.R.L.
Via Luca Marenzio n°3 - 90144 Palermo (PA)
tel. 091/6819181 - fax 091/6819182 - mail: info@sapiurl.it
pec: info@pec.sapiurl.it

SP12