INQUADRAMENTO GENERALE - SCALA 1:2000
VISTA B - SCALA 1:1000

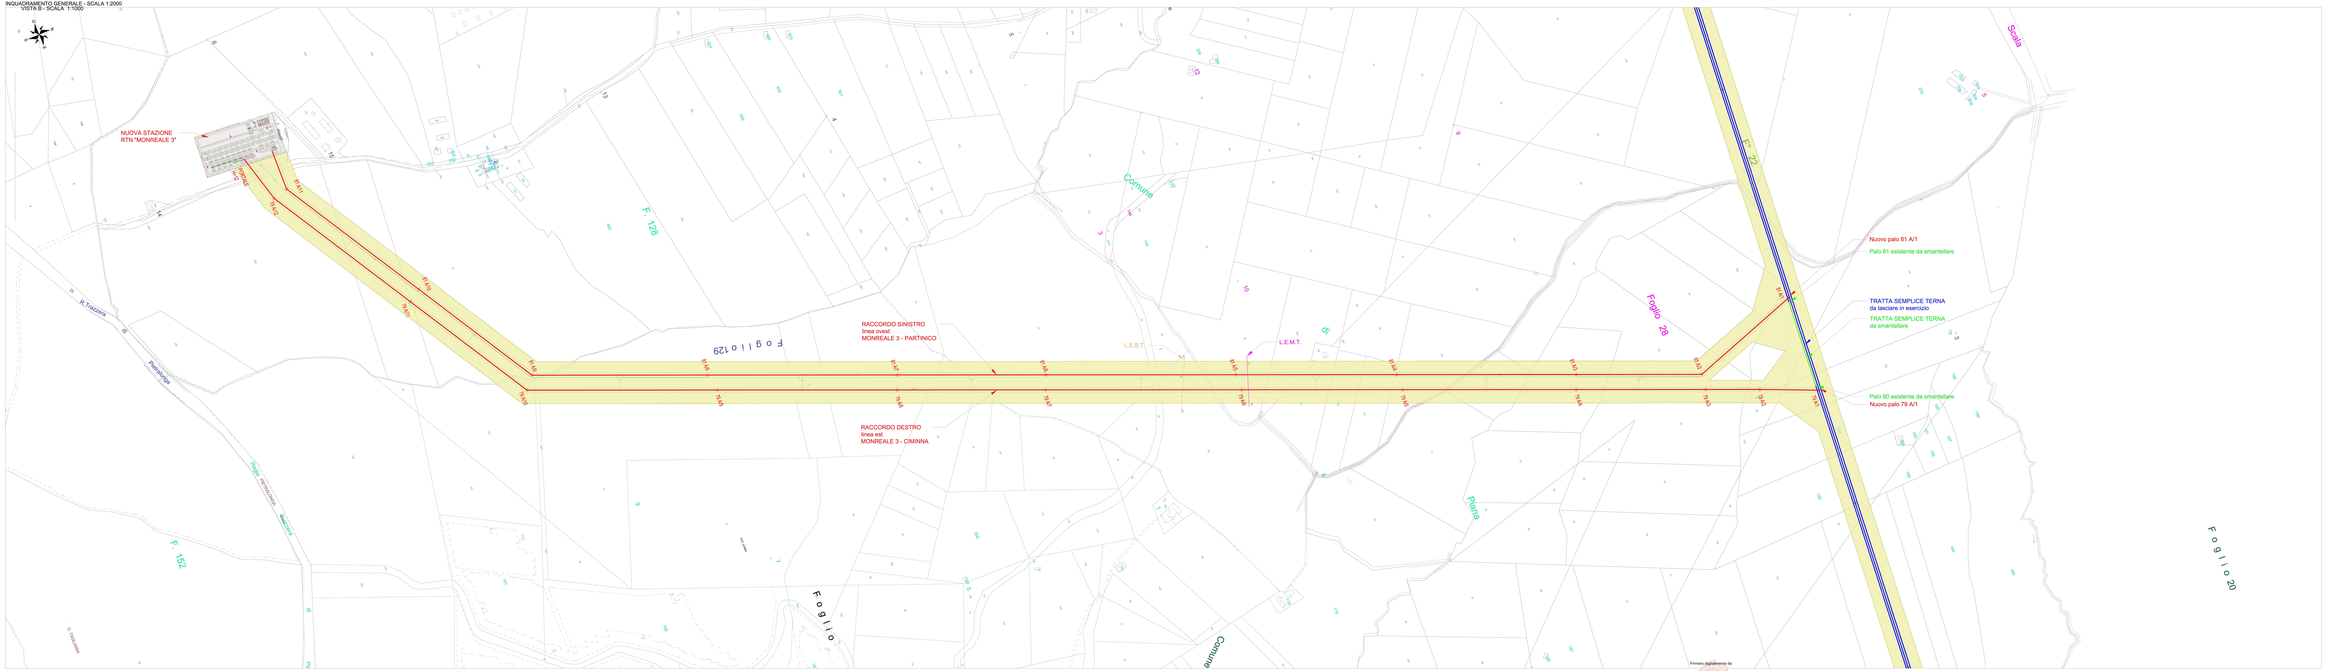

LEGENDA

SPA - Distanza di Prima Approssimazione

FOGLI CATASTALI

- Comune di Monreale - Foglio 152
- Comune di Monreale - Foglio 128
- Comune di Monreale - Foglio 129
- Comune di Piana degli Albanesi - Foglio 23
- Comune di Piana degli Albanesi - Foglio 20

REGIONE SICILIA
CITTA METROPOLITANA DI PALERMO

PROGETTO: Località Impianto
COMUNE DI MONREALE, SOLCIANINA, CORLEONE (PA)
CONTRADE ARONTICLI, CIANFORINO, CASTELLANA, PONTE, STICCA, GAMBERI, CAPTARIRA, GALARDO, PITORLA, LA SAMMARRA

Località Connessione
COMUNE DI MONREALE (PALERMO)/PIANA DEGLI ALBANESI

Titolo:
PROGETTO DEFINITIVO
Realizzazione impianto agrivoltaico denominato "S&P 12" con potenza di picco 367.572,00 kWp e potenza nominale 300.000 kW

Scala:	Data:
1:2000	28/11/2022

Rev. n.	Data Rev.	Descr. Rev.
00		
01		
02		
03		
04		
05		

Elaborato:
SP12EPD0135_00-SAP_12-
Planimetria Catastale con DPA-Impianti di Rete

Scala: 1:2000

Progettista: Ing. Angelo Sapienza

Titolo elaborato:
SPAZIO RISERVATO PER LE APPROVAZIONI

Firmato digitalmente da
ANGELO SAPIENZA
C = IT

Committente:
S & P 12 S.R.L.
Via Cesare Battisti, 1 - 20121 Milano (MI)
C.F. e P.IVA 12147270963 - REA MI-2600001
Capitale Sociale € 10.000,00 i.v.
PEC: sapienza@pec.ingpi.com
E-mail: info@sp12.energy

SP12