




SEZIONE C-C

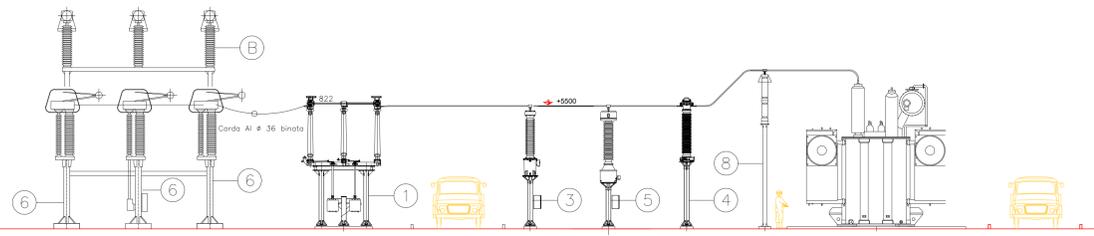


SEZIONE B-B

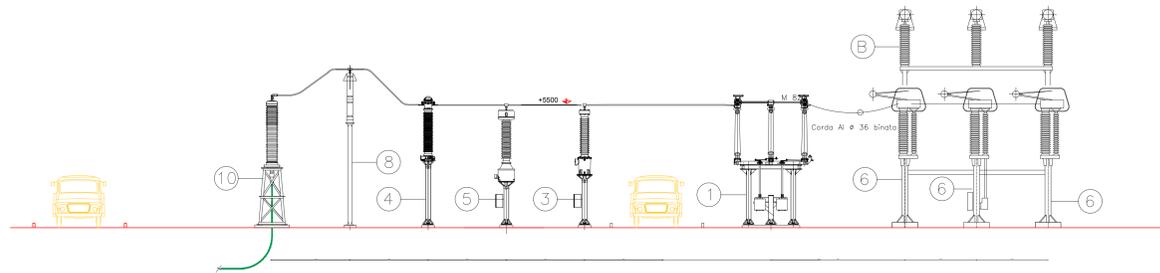

SEZIONE D-D

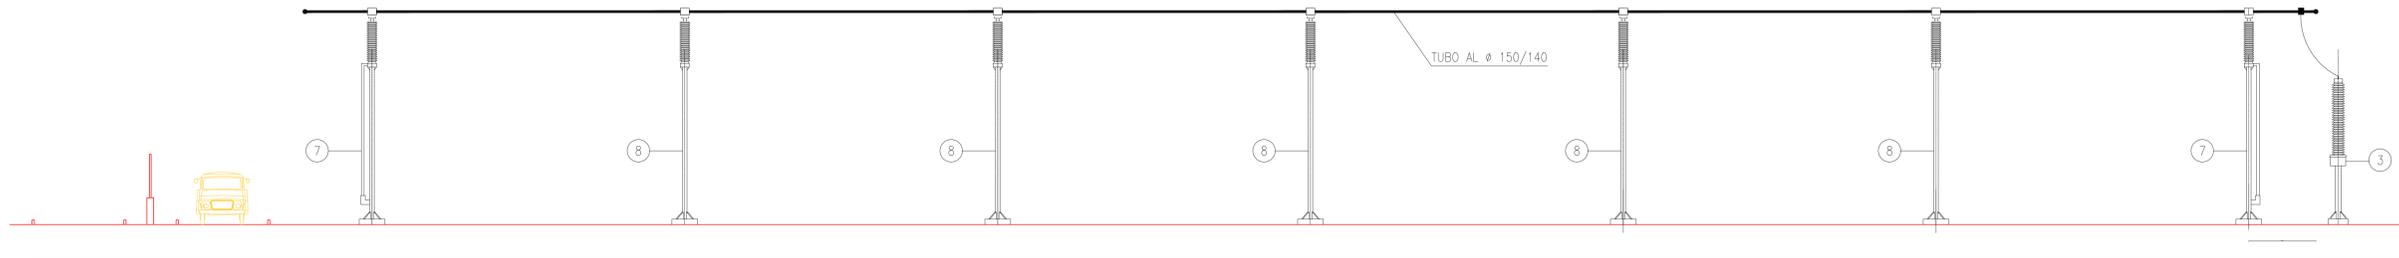

SEZIONE A-A

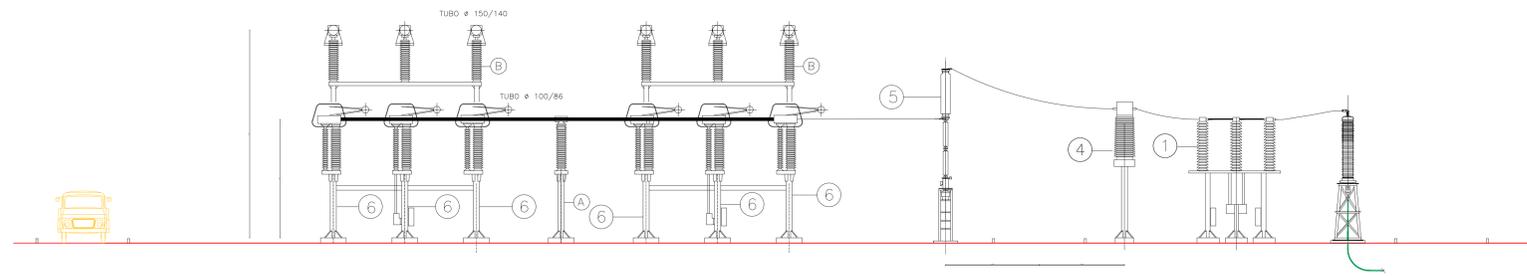

LEGENDA APPARECCHIATURE

- ① SEZIONATORE TRIPOLARE ORIZZONTALE CON LAME DI TERRA
- ② BOBINA ONDE CONVOGLIATE
- ③ TVC - TRASFORMATORE DI TENSIONE CAPACITIVO
- ④ TA - TRASFORMATORE DI CORRENTE
- ⑤ INTERRUTTORE TRIPOLARE
- ⑥ SEZIONATORE TRIPOLARE VERTICALE
- ⑦ SEZIONATORE TRIPOLARE VERTICALE TERRA SBARRE
- ⑧ SCARICATORE DI TENSIONE
- ⑨ ATR - AUTOTRASFORMATORE 220 / 150 kV
- ⑩ TERMINALE ARIA - CAVO 220 kV
- ⑪ SEZIONATORE TRIPOLARE ORIZZONTALE SENZA LAME DI TERRA
- ⑫ TRASFORMATORI INDUTTIVI DI POTENZA (TIP)
- ⑬ INTERRUTTORE MT
- ⑭ SEZIONATORE SOTTO CARICO MT
- ⑮ SEZIONATORE DI TERRA MT
- A SUPPORTO PER ISOLATORE
- B SUPPORTO SBARRE TRIPOLARE
- C PORTALE A TIRO PIENO

REGIONE SICILIA CITTA' METROPOLITANA DI PALERMO																									
Località Impianto: COMUNI DI MONREALE, ROCCAMENA, CORLEONE (PA) CONTRADE ARCIVOCALE, GIANGROSSO, CASTELLANA, PONTE STICCA, GAMBERI, CAPPARINI, GALARDO, FETRELLA, GIAMMARIA																									
Località Connessione: COMUNE DI MONREALE (PA) CONTRADA AQUILA																									
PROGETTO DEFINITIVO Realizzazione impianto agrivoltico denominato "S&P 12" con potenza di picco 367.572,00 kWp e potenza nominale 300.000 kW																									
<table border="1" style="width: 100%; border-collapse: collapse;"> <tr> <td colspan="2">CODICE ELABORAZIONE</td> <td colspan="2">DATA:</td> </tr> <tr> <td>PROFONTE</td> <td>REVISIONE DOCUMENTO</td> <td>PROGRESSIVO</td> <td>REV.</td> </tr> <tr> <td>SPZ</td> <td>001</td> <td>001</td> <td>01</td> </tr> <tr> <td colspan="2"> EPD - ELABORAZIONE DEL PROGETTO DEFINITIVO ARD - ALTRA DOCUMENTAZIONE </td> <td> RIE - RILASCIARE RST - RILASCIARE </td> <td> DATA REV. DATA REV. </td> </tr> <tr> <td colspan="2">ELABORATO</td> <td colspan="2"> SP12EPD0165_00-ScP_12- Sezione_e_profilo-Stazione_Utente </td> </tr> <tr> <td>TAV:</td> <td>EPD0165</td> <td>SCALA:</td> <td>VARIE</td> </tr> </table>		CODICE ELABORAZIONE		DATA:		PROFONTE	REVISIONE DOCUMENTO	PROGRESSIVO	REV.	SPZ	001	001	01	EPD - ELABORAZIONE DEL PROGETTO DEFINITIVO ARD - ALTRA DOCUMENTAZIONE		RIE - RILASCIARE RST - RILASCIARE	DATA REV. DATA REV.	ELABORATO		SP12EPD0165_00-ScP_12- Sezione_e_profilo-Stazione_Utente		TAV:	EPD0165	SCALA:	VARIE
CODICE ELABORAZIONE		DATA:																							
PROFONTE	REVISIONE DOCUMENTO	PROGRESSIVO	REV.																						
SPZ	001	001	01																						
EPD - ELABORAZIONE DEL PROGETTO DEFINITIVO ARD - ALTRA DOCUMENTAZIONE		RIE - RILASCIARE RST - RILASCIARE	DATA REV. DATA REV.																						
ELABORATO		SP12EPD0165_00-ScP_12- Sezione_e_profilo-Stazione_Utente																							
TAV:	EPD0165	SCALA:	VARIE																						
Ing. Sergio Angelo 																									
Ing. Stefano 																									
SOCIETA': S & P 12 S.R.L. SOCIETA' A RESPONSABILITA' LIMITATA sede legale: Corso del Mille, 312, 90147 Palermo (PA) C.F. 097418036040 - P. IVA 097418036040 email: entropos@sp12.it pec: entropos@sp12pec.it																									