STRALCIO CTR - IMPIANTO AGRO-FOTOVOLTAICO S&P12 -LOTTO A (CONTRADA GIANGROSSO-ARCIVOCALE-CASTELLANA)

SCALA 1: 5.000

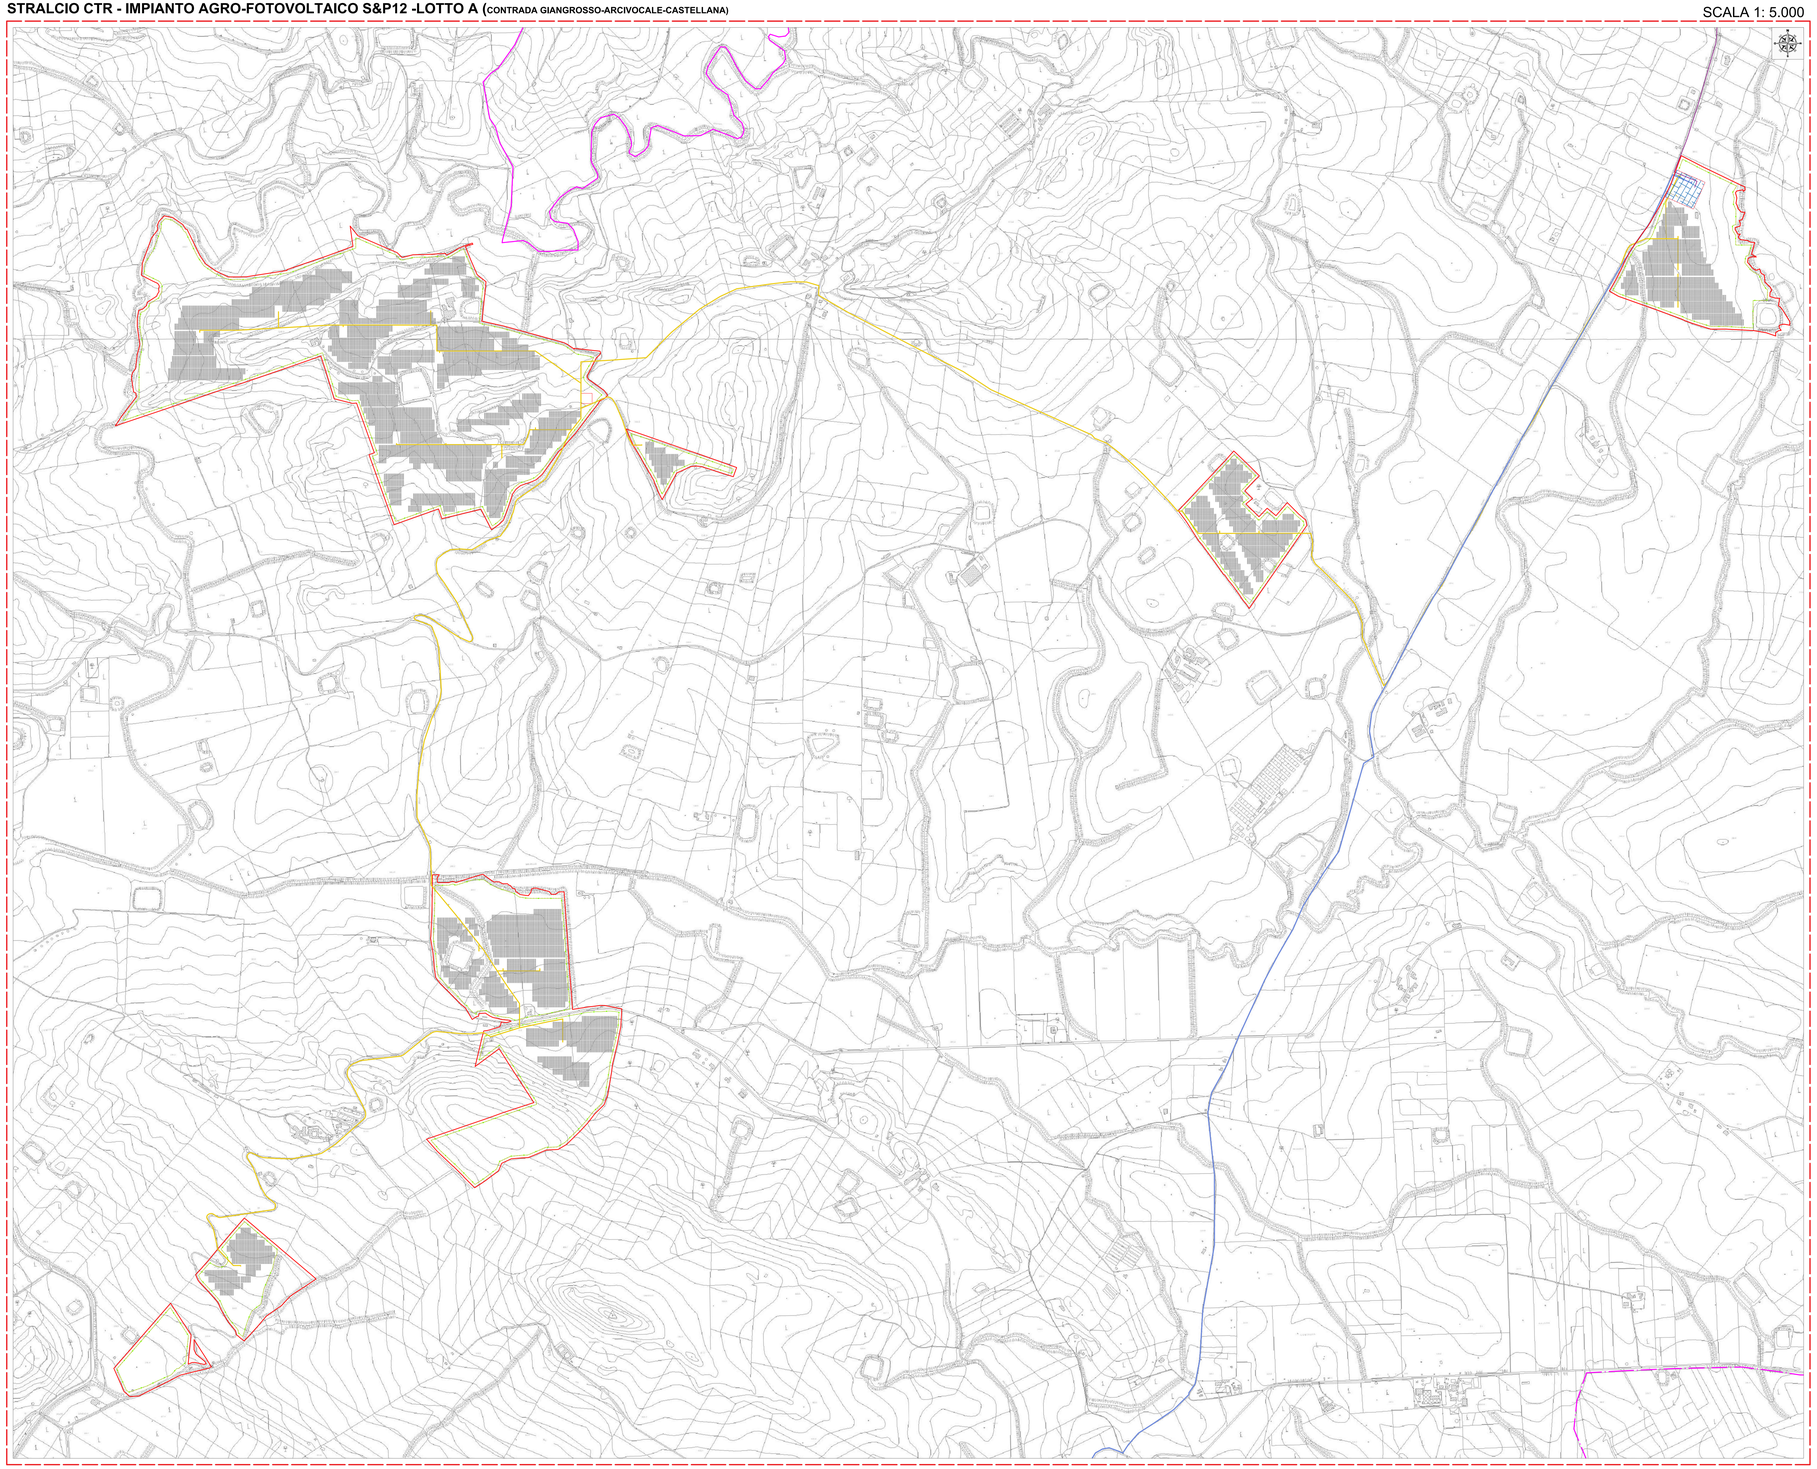

INQUADRAMENTO SU IGM - IMPIANTO AGRO-FOTOVOLTAICO S&P12

SCALA 1:25.000

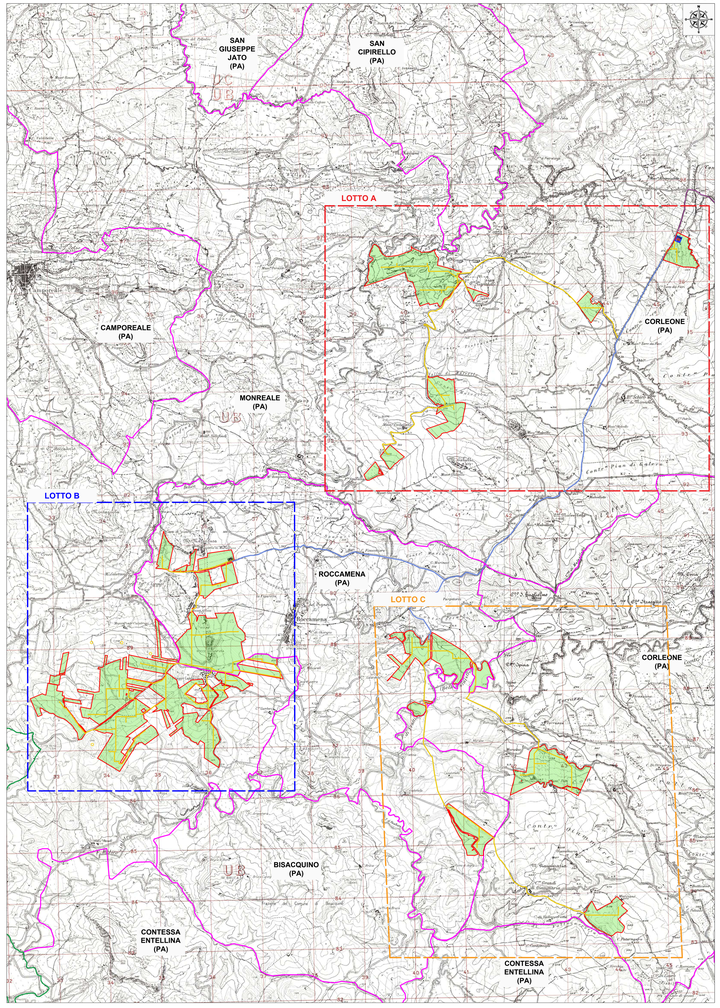

SCHEMA DI IMPIANTO DI ILLUMINAZIONE E VIDEOSRVEGLIANZA

SCALA 1:50

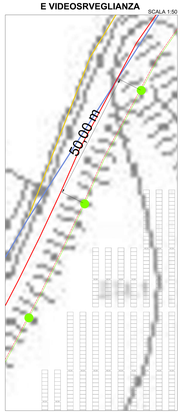

PARTICOLARE IMPIANTO DI ILLUMINAZIONE E VIDEOSORVEGLIANZA

SCALA 1:50

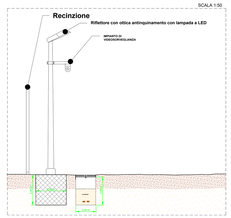
Recinzione
Riflettore con ottica antinquinamento con lampada a LED
IMPIANTO DI VIDEOSORVEGLIANZA
2,00 m
0,40 m
0,40 m
0,60 m
0,60 m
0,60