



SCHEMA DI IMPIANTO DI ILLUMINAZIONE E VIDEOSORVEGLIANZA

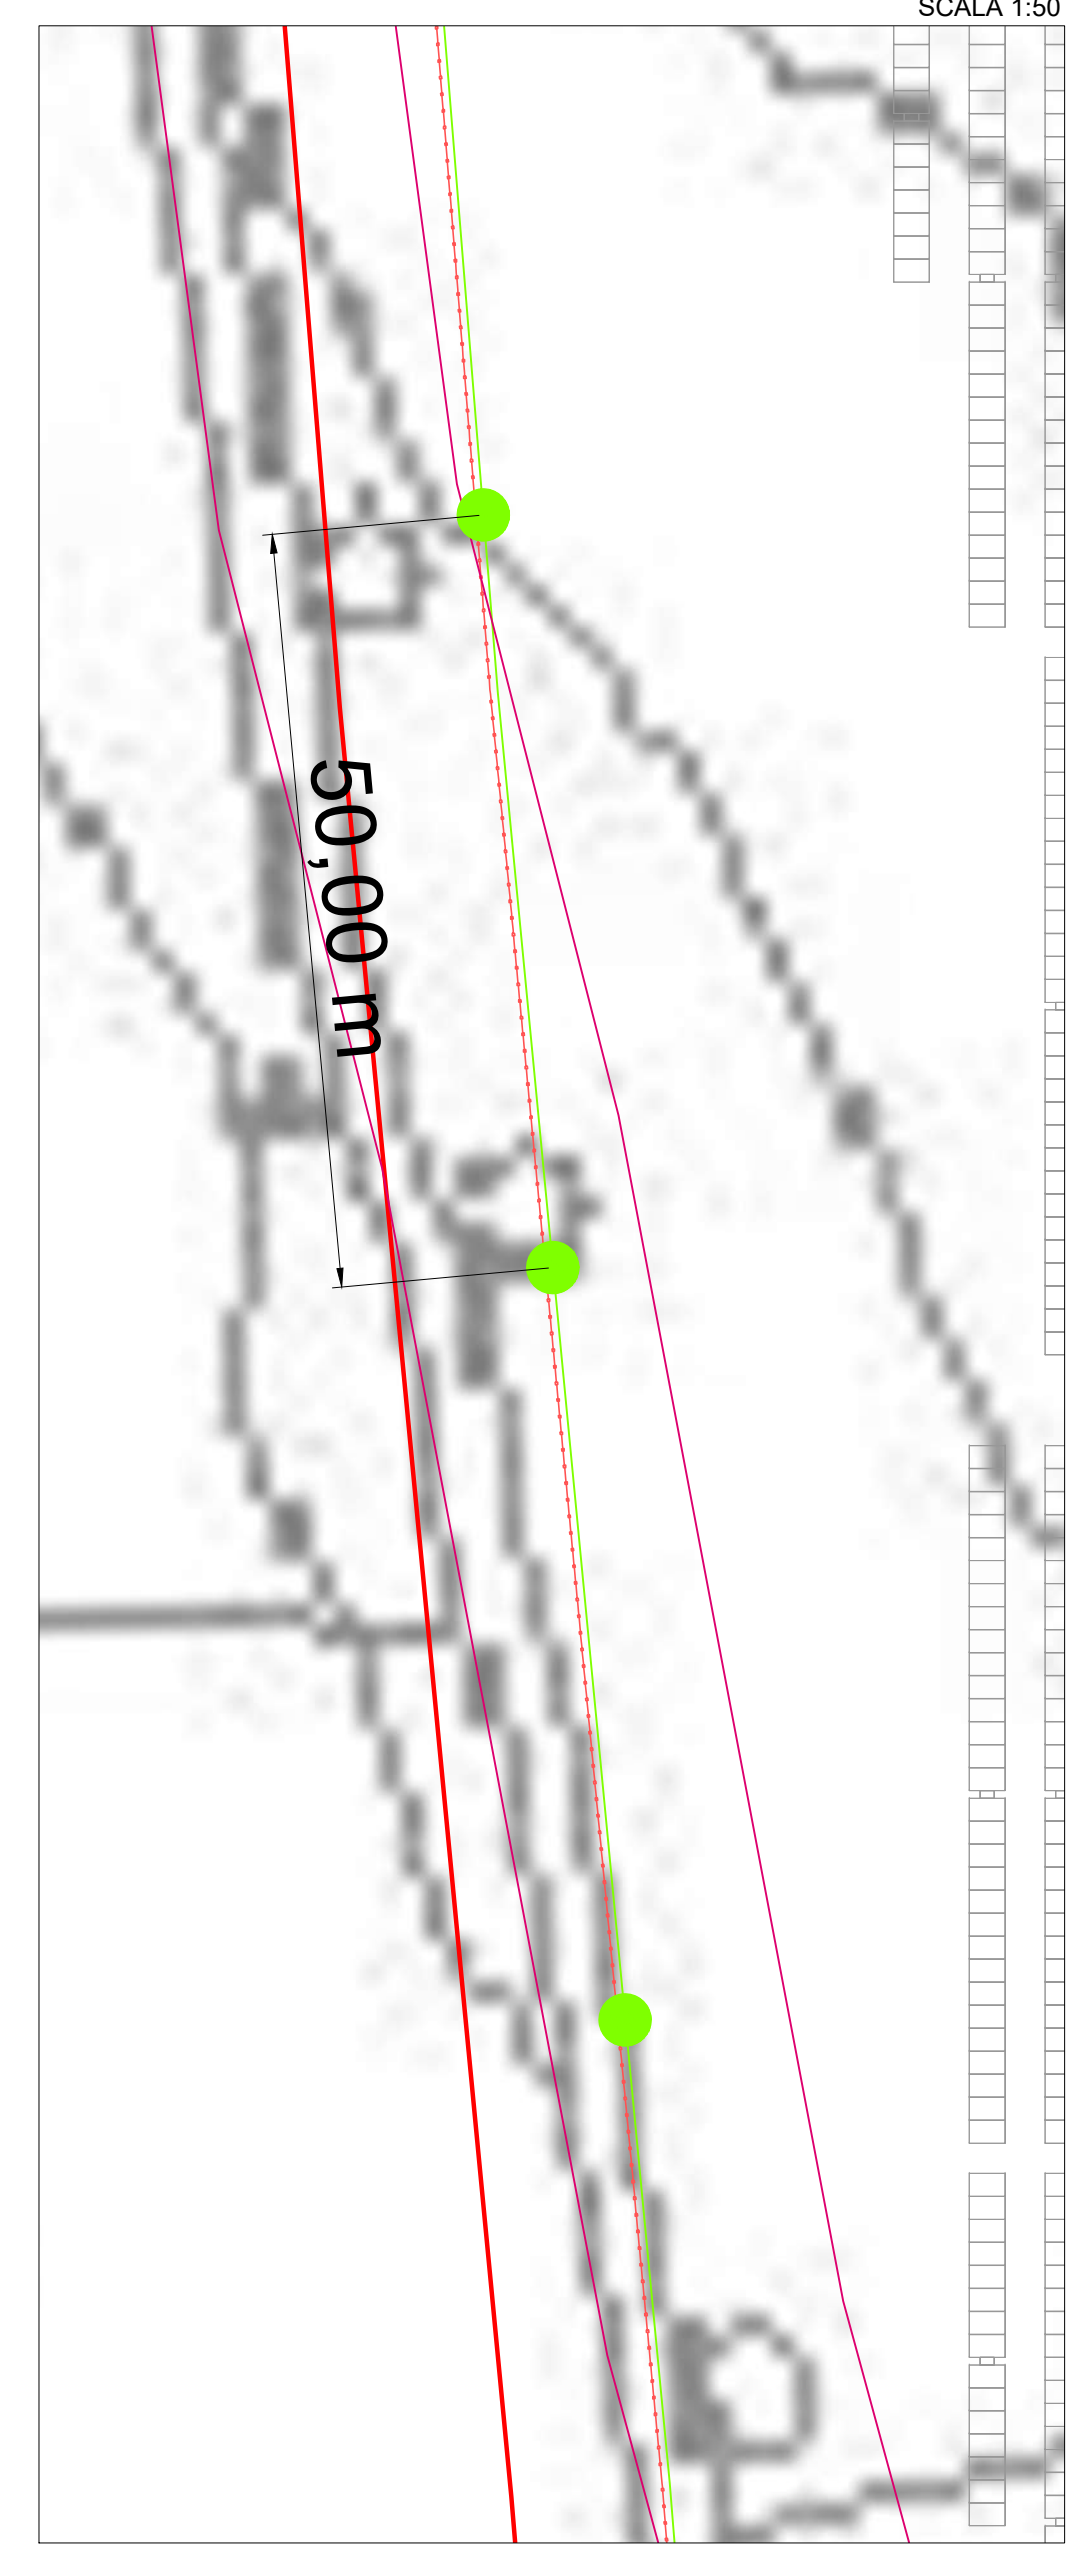

PARTICOLARE IMPIANTO DI ILLUMINAZIONE E VIDEOSORVEGLIANZA

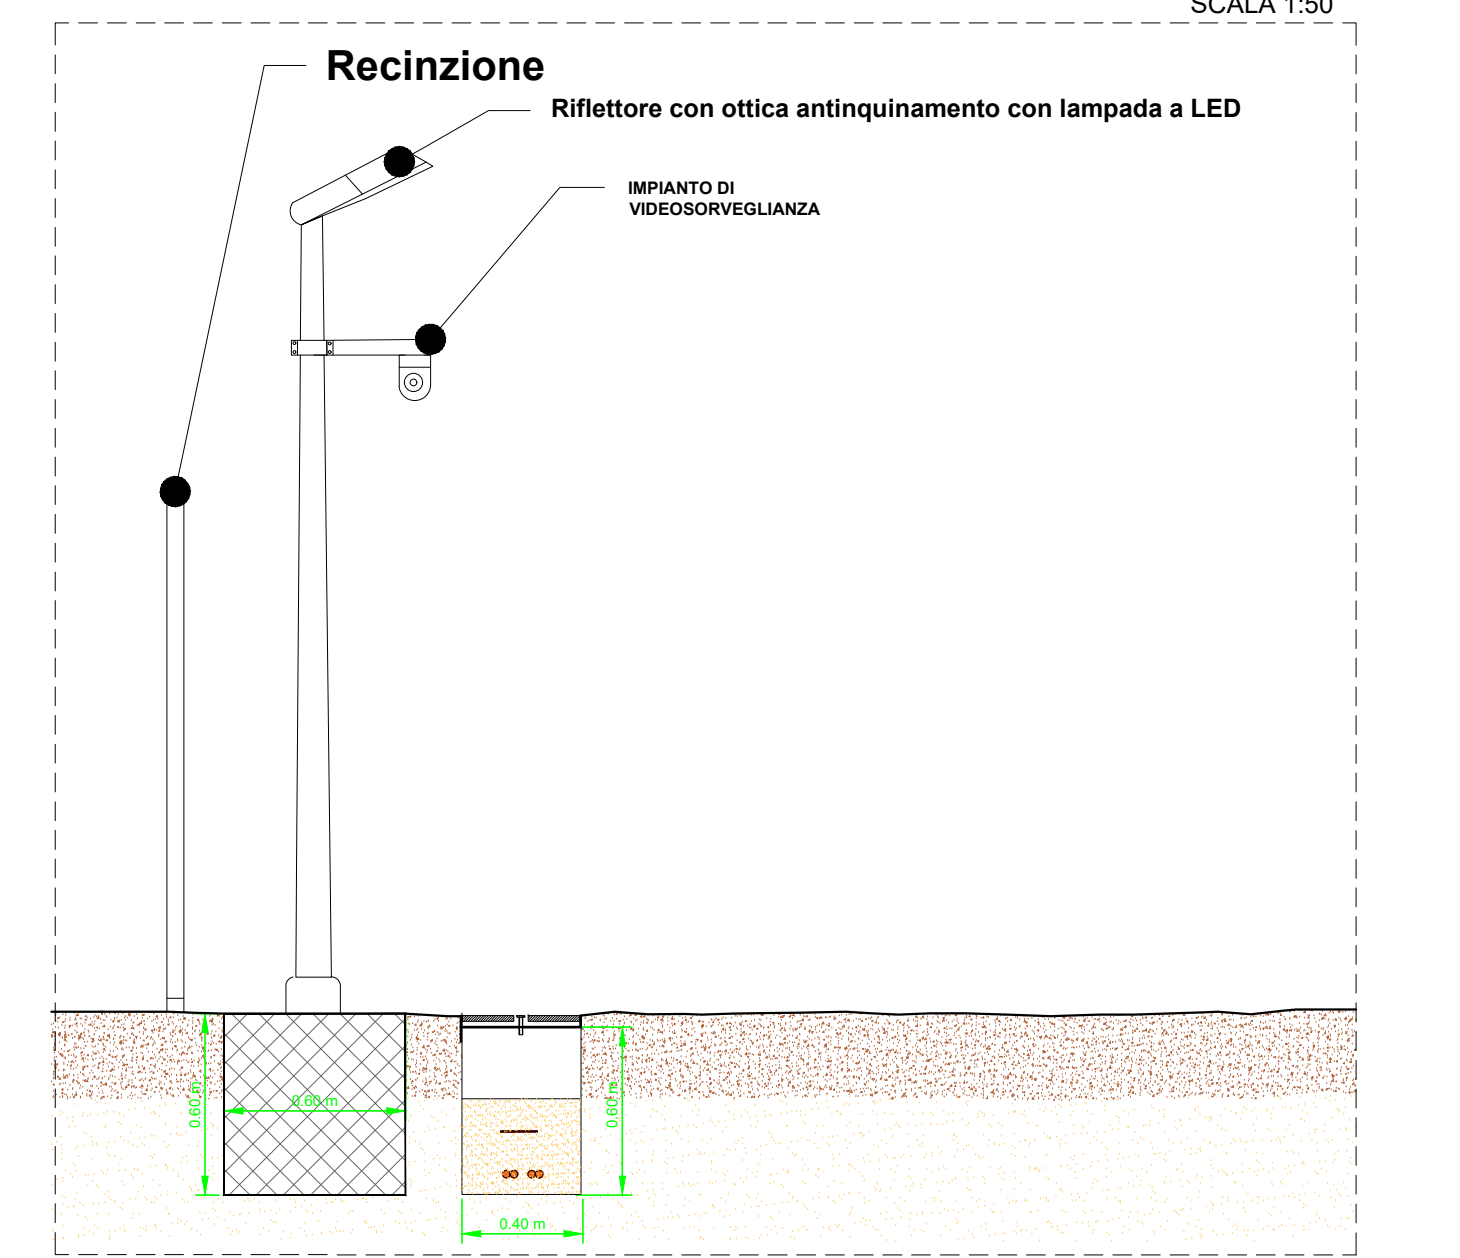

- LEGENDA**
- Confine provinciale
 - Confine comunale
 - Sito d'intervento
 - Collegamento AT
 - Collegamento MT
 - Recinzione
 - Impianto di illuminazione e videosorveglianza
 - Tracker - moduli 15x2
 - Tracker - moduli 30x2
 - Area interessata dall'impianto
 - Stazione Utente

REGIONE SICILIA
CITTA' METROPOLITANA DI PALERMO

PROGETTO: Località Impianto: COMUNI DI MONREALE, ROCCAMENA, CORLEONE (PA)
CONTRADE ARCVOCALE, GIANGROSSO, CASTELLANA, PONTE-STICCA, GAMBERI, CAPPARINI GALARDO, PETRELLA, GAMBARRA

Località Controspazio: COMUNE DI MONREALE (PA) CONTRADIA AQUILA

Oggetto: **PROGETTO DEFINITIVO**
Realizzazione impianto agrivoltaco denominato "S&P 12" con potenza di picco 367.572,00 kWp e potenza nominale 300.000 kW

CONDIZIONE	PRODOTTO	INCHIESTA	DATA
PROGETTO	25/11/2022		

ILLUMINAZIONE E VIDEOSORVEGLIANZA LOTTO B

PROGETTO: EPD023-B VARIE

INGEGNERE: Ing. Stefano Angelo

SPAZIO RISERVATO PER LE APPROVAZIONI

S&P 12 S.R.L.
SOCIETA' A RESPONSABILITA' LIMITATA
Via S. Maria delle Grazie, 10 - 91012 Corleone (PA)
C.F. 04574820910 - P.I. 04574820910
email: info@sp12.it - www.sp12.it