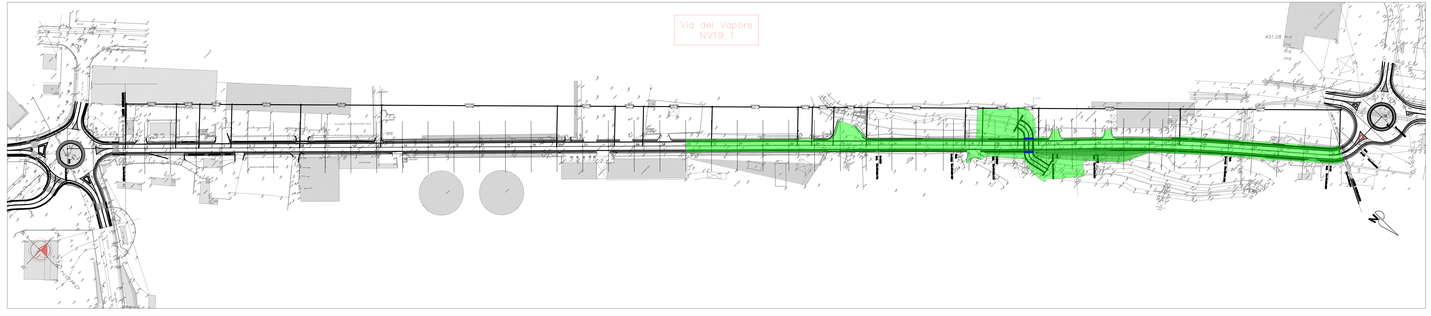

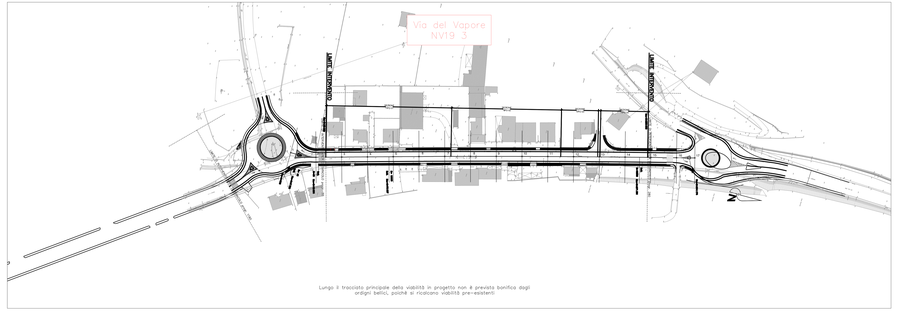

Lungo il tracciato principale della viabilità in progetto non è prevista bonifica degli ordigni bellici, poichè si ricalcano viabilità pre-esistenti

TABELLA SUPERFICI DA BONIFICARE		
	BONIFICA SUPERFICIALE* MQ	8.654,00
	BONIFICA FINO A mt. 3 MQ	8.630,00
	BONIFICA FINO A mt. 5 MQ	24,00
	BONIFICA FINO A mt. 7 MQ	0,00

* LA BONIFICA SUPERFICIALE E' DA INTENDERSI DA ESEGUIRE SU TUTTE LE AREE

SCHEMA DELLA DIVISIONE DELLE SUPERFICI DA BONIFICARE IN PROFONDITA' TRAMITE PERFORAZIONI DAL CAPITOLATO SPECIALE B.C.M. VIGENTE

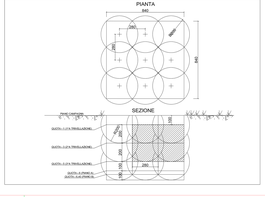

COMMITTENTE:
RFI RETE FERROVIARIA ITALIANA GRUPPO FERROVIE DELLO STATO ITALIANE

ALTA SORVEGLIANZA:
ITALFERR

GENERAL CONTRACTOR:
Consorzio Collegamenti Integrati Veloci

INFRASTRUTTURE FERROVIARIE STRATEGICHE DEFINITE DALLA LEGGE OBIETTIVO N.443/01

TRATTA A.V./A.C. TERZO VALICO DEI GIOVI
PROGETTO ESECUTIVO

Riqualifica di via del Vapore e della ex. S.S.35 in Arquata Scrivia

Planimetria per interventi di bonifica degli ordigni bellici
NV19

GENERAL CONTRACTOR	ITALFERR S.p.A.	SCALA:
Cociv Consorzio Collegamenti Integrati Veloci		n. 1000

Data:

COMMESSA	LOTTO	FASE	ENTE	TIPO DOC	PROGR. PROGETTISTA	REV.
I G 5 1	0 1	E	C V	P B	B B 5 3 0 1	0 0 1	A

CODICE FILENAME:

Rev.	Descrizione emissione	Redatto	Data	Verificato	Data	Progettista integratore	Data	IL PROGETTISTA
A00	Prima emissione	NOVARO MARCO / ORDINE INGEGNERI PROVINCIA DI GENOVA n. A 3	13/09/12	NOVARO MARCO / ORDINE INGEGNERI PROVINCIA DI GENOVA n. A 3	13/09/12	G.PAGANI	17/09/12	
B00								

N. Elab.: Nome File:IG51E01CVPB0B5301001A.dwg
CUP: F91H05000000008