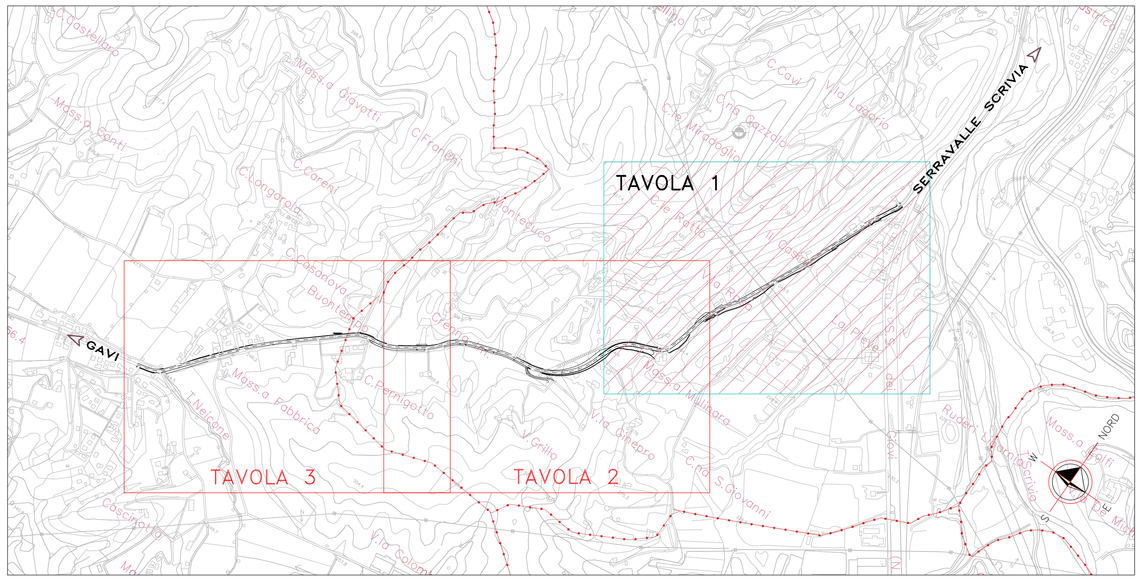


QUADRO DI UNIONE

| TABELLA SUPERFICI DA BONIFICARE | |
|---|---|
| BONIFICA SUPERFICIALE* MQ | 10.664,00 |
| BONIFICA FINO A mt. 3 MQ | 10.664,00 |
| BONIFICA FINO A mt. 5 MQ | 0,00 |
| BONIFICA FINO A mt. 7 MQ | 0,00 |

* LA BONIFICA SUPERFICIALE E' DA INTENDERSI DA ESEGUIRE SU TUTTE LE AREE

PLANIMETRIA INTERVENTI DI BONIFICA ORDIGNI BELLICI – TAVOLA 1

Scala 1:1000

SCHEMA DELLA DIVISIONE DELLE SUPERFICI DA BONIFICARE IN PROFONDITA' TRAMITE PERFORAZIONI DAL CAPITOLATO SPECIALE B.C.M. VIGENTE




COMMITTENTE:

RFI RETE FERROVIARIA ITALIANA
GRUPPO FERROVIE DELLO STATO ITALIANE

ALTA SORVEGLIANZA:

ITALFERR
GRUPPO FERROVIE DELLO STATO ITALIANE

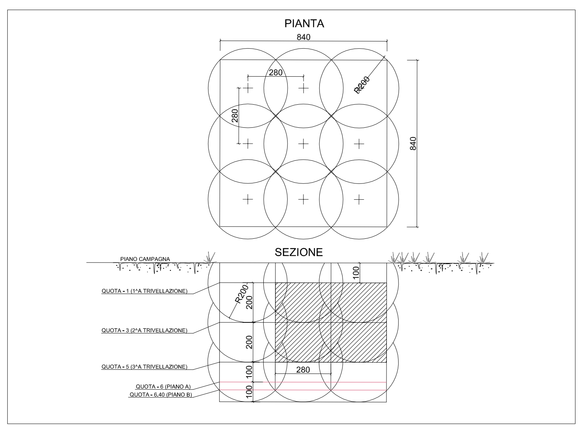GENERAL CONTRACTOR:

COCIV Consorzio Collegamenti Integrati Veloci

INFRASTRUTTURE FERROVIARIE STRATEGICHE DEFINITE DALLA LEGGE OBIETTIVO N.443/01

TRATTA A.V./A.C. TERZO VALICO DEI GIOVI
PROGETTO ESECUTIVO

## Adeguamento S.P.161 della Crenna

Planimetria per interventi di bonifica degli ordigni bellici Tav. 1/3

NV21

| GENERAL CONTRACTOR | ITALFERR S.p.A. | SCALA: |
|---|---|---|
| Consorzio Cociv<br>Project Manager<br>Ing.Quagliarotti<br>Data: | | 1: 1000 |

| COMMESSA | LOTTO | FASE | ENTE | TIPO DOC. | OPERA/DISCIPLINA | PROGR. | REV. |
|---|---|---|---|---|---|---|---|
| IG51 | 01 | E | CV | P7 | BB5501 | 001 | A |

PROGETTAZIONE

| Rev. | Descrizione emissione | Redatto | Data | Verificato | Data | Progettista Integratore | Data | IL PROGETTISTA |
|---|---|---|---|---|---|---|---|---|
| A00 | Prima emissione | SZRADO | 13/09/12 | SZRADO | 13/09/12 | E.PAGANI | 17/09/12 | |
| B00 | | | | | | | | |
| | | | | | | | | |

n. Elab.

Nome File: IG51-01-E-CV-P7-BB55-01-001-A00

CUP: F81H92000000008