PARTICOLARE – STRUTTURE SOSTEGNO MODULI

TIPOLOGICI

SEZIONE 2 (TRASVERSALE)

SCALA 1:100

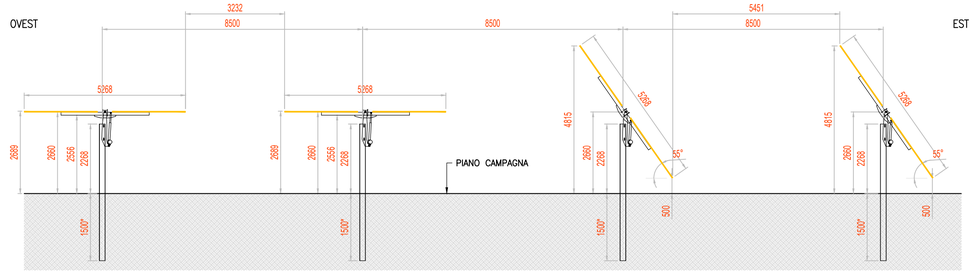

PIANTA

SCALA 1:100

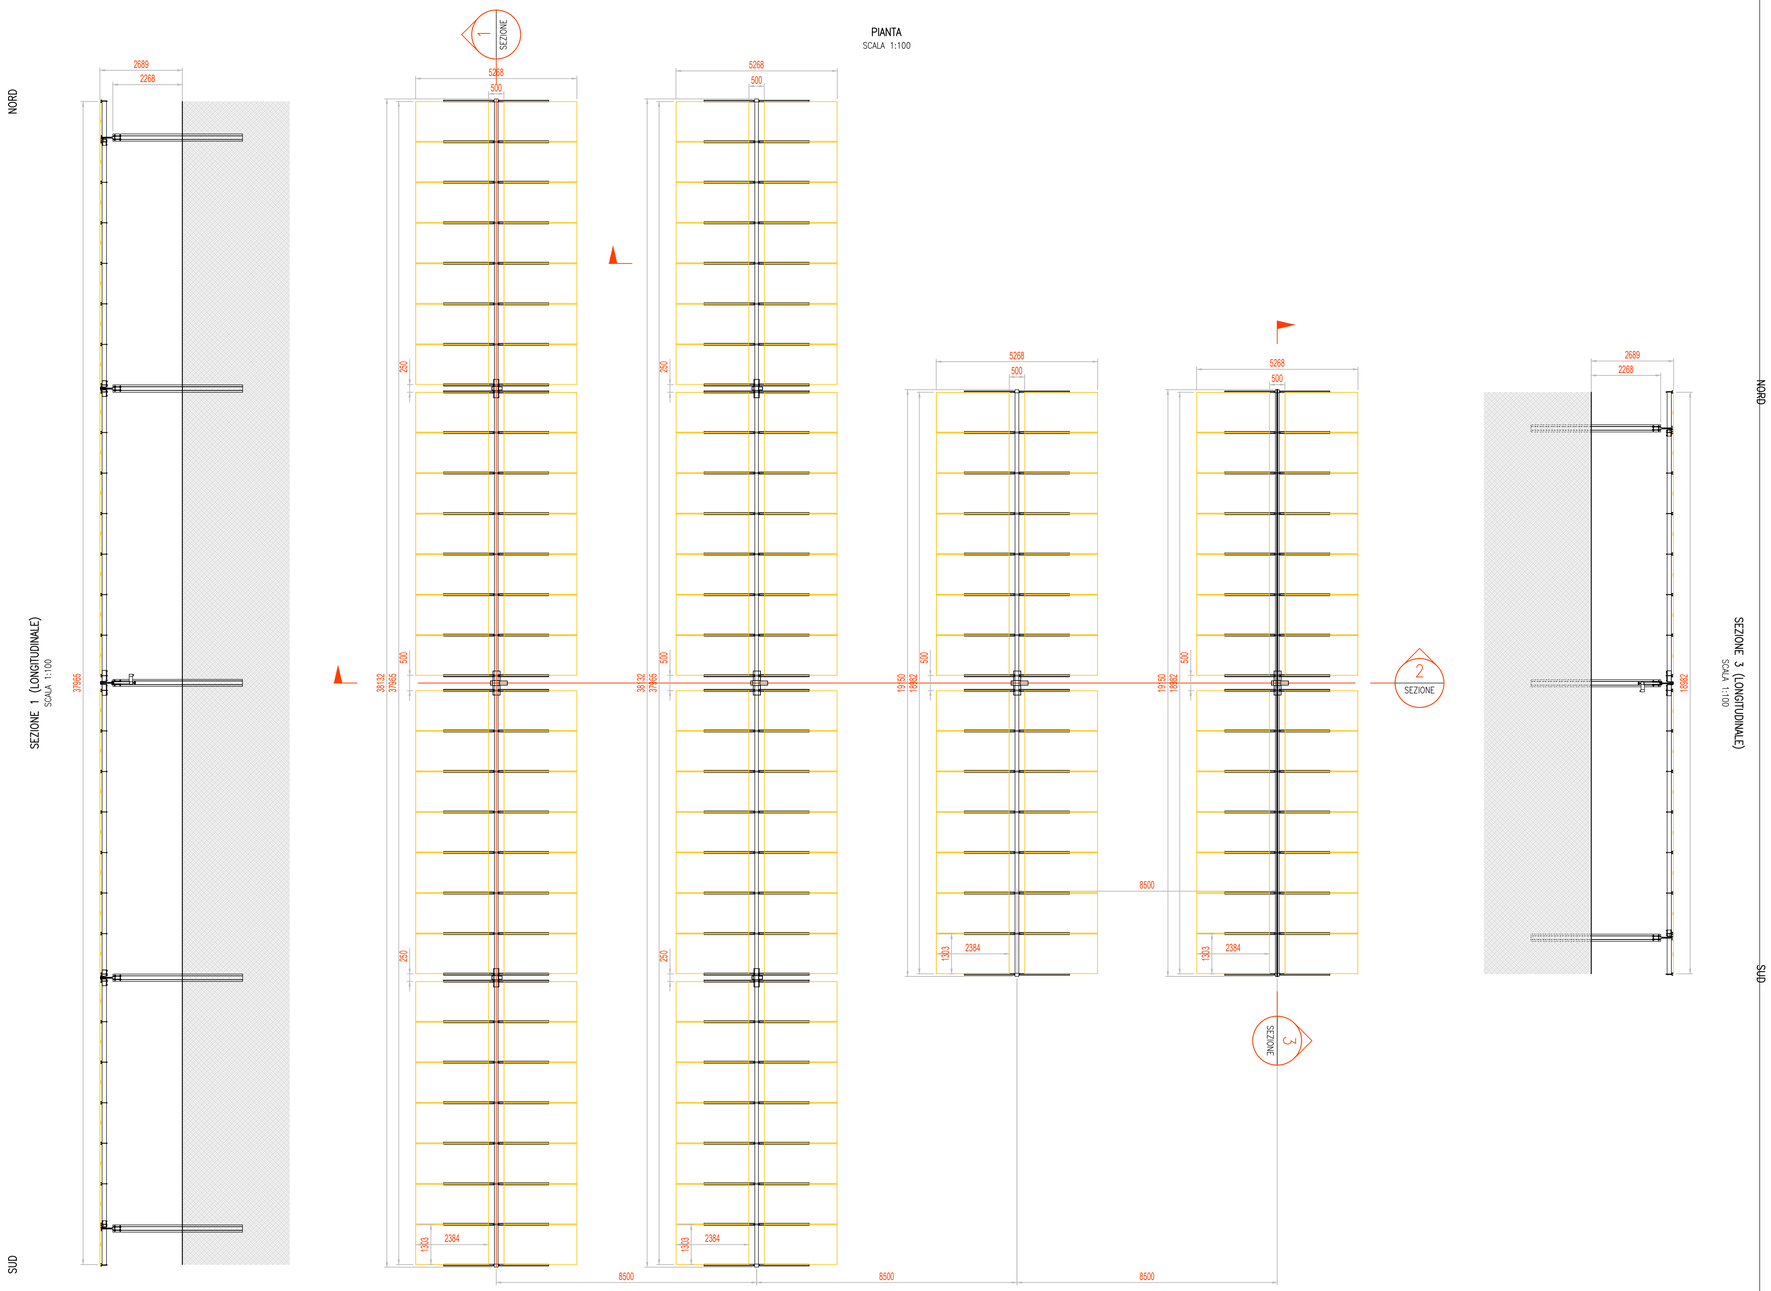

SEZIONE 1 (LONGITUDINALE)

SCALA 1:100

SEZIONE 3 (LONGITUDINALE)

SCALA 1:100

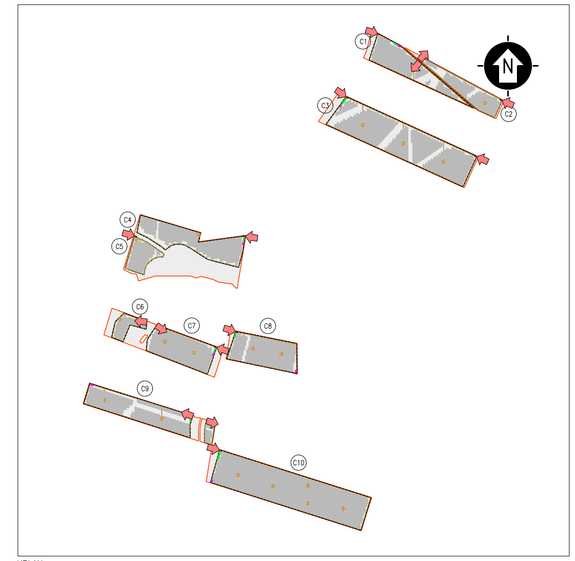

KPLAN

SCALA 1:20000 – 1 cm = 200 m

0 200 400 1000 m

0 1 2 5 cm

LEGENDA

- SITO CATASTALE
- RECINZIONE IN PROGETTO
- ACCESSO AREA IMPIANTO
- VIABILITÀ INTERNA IN PROGETTO
- TRACKER

CABINATI

- CABINA DI RACCOLTA 36 kV
- CABINA ELETTRICA DI CAMPO (POWER STATION)
- LOCALE GUARDIANIA E CONTROLLO ACCESSI
- MAGAZZINO

SCALA 1:100 – 1 cm = 1 m

0 1 2 5 m

0 1 2 5 cm

REV.	DESCRIZIONE	DISEGN.	CONTROL.	APPROV.	DATA
0	–	SA	CP	LC	11/2022

Montana S.p.A.
Via Carlo Angelo Furnagalli, 6.
20143 Milano
Tel. +39.02.54118173
Fax +39.02.54129890
www.montanambiente.com
P.IVA 10414270156
Cap. Soc. 600.000,00 €
Milano (sede certificata ISO) | Brescia | Palermo | Cagliari | Roma | Siracusa

Committente

GALILEO ENERGY 1 S.r.l.

Progettisti

ING. LAURA CONTI
Iscritta all'Ordine degli Ingegneri della Provincia di Pavia al n. 1726

Oggetto

IMPIANTO INTEGRATO AGRIVOLTAICO COLLEGATO ALLA RTN
POTENZA NOMINALE 83,63 MW
COMUNE DI SERRACAPRIOLA (FG)
PROGETTO DEFINITIVO

Tavola

PARTICOLARE STRUTTURE SOSTEGNO MODULI

N. Tav. 11

No. Rif. 2748_4871_OR_VIA_T11_REVO_PARTICOLARE STRUTTURE SOSTEGNO MODULI

Scala 1:100

È VIETATA LA RIPRODUZIONE DI QUESTO DOCUMENTO SENZA PREVENTIVA AUTORIZZAZIONE SCRITTA DELLA MONTANA SPA