
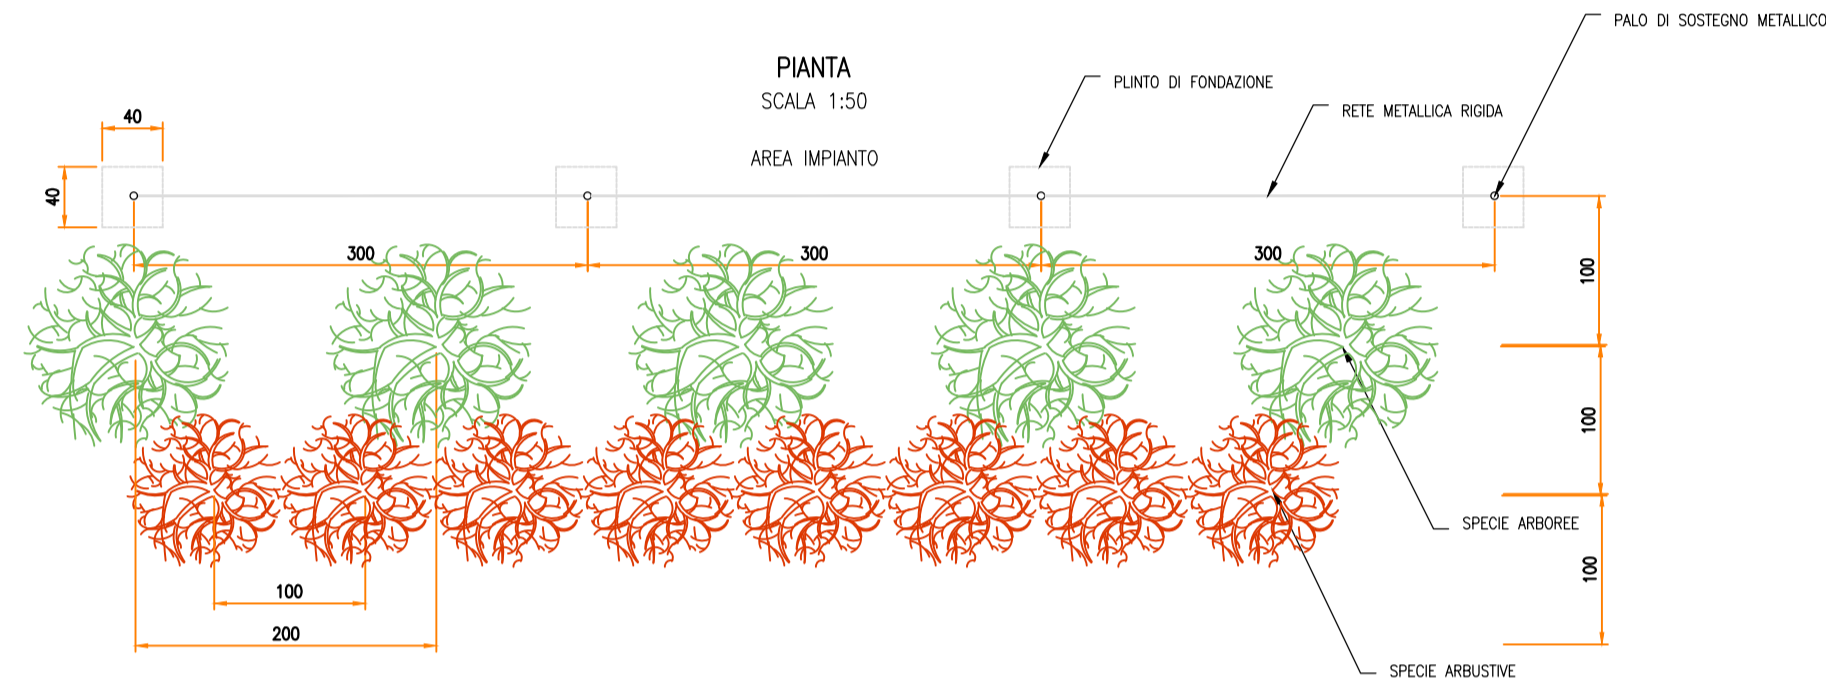
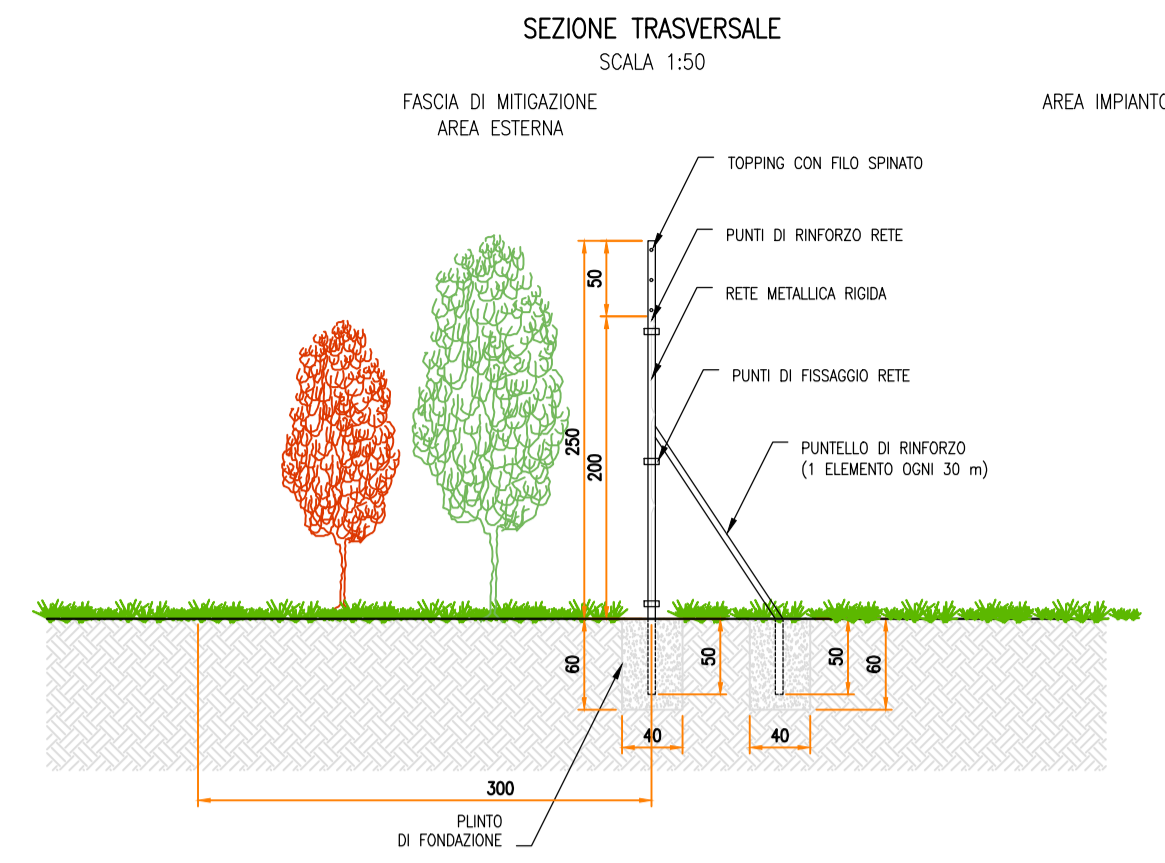


PARTICOLARE – RECINZIONE  
TIPOLOGICI

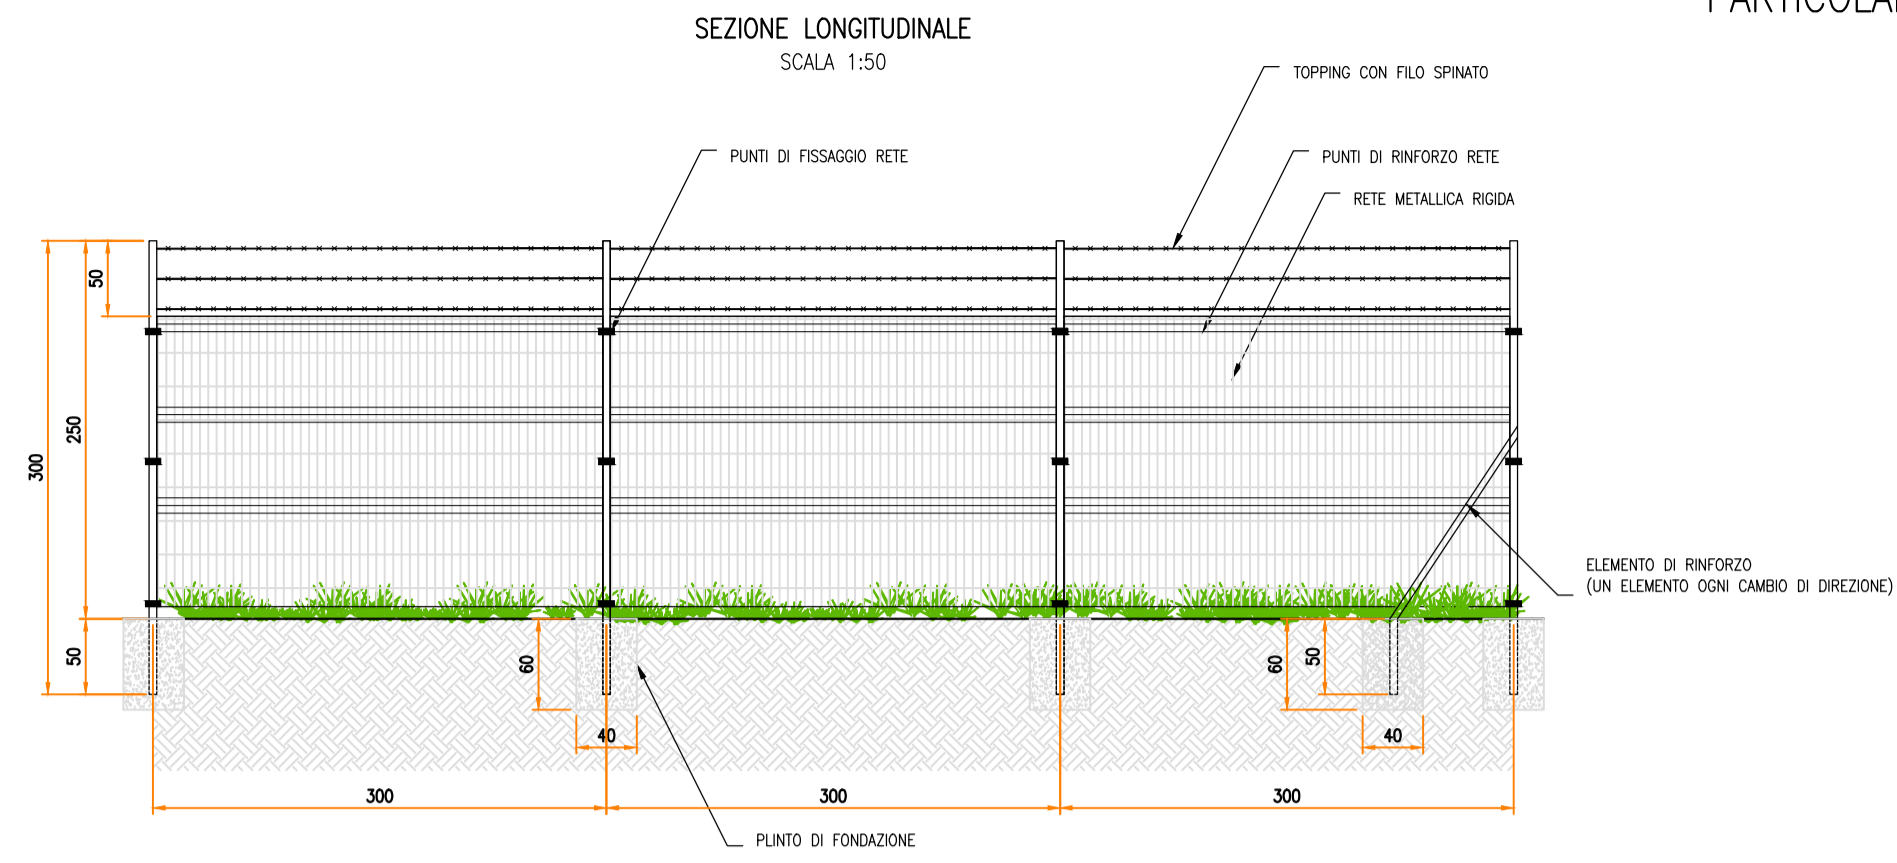

SEZIONE TRASVERSALE  
SCALA 1:50

KPLAN


SCALA 1:20000 - 1 cm = 200 m





LEGENDA

- SITO CATASTALE
- RECINZIONE IN PROGETTO
- ACCESSO AREA IMPIANTO
- VIABILITÀ INTERNA IN PROGETTO
- TRACKER
- CABINATI
- CABINA DI RACCOLTA 36 kV
- CABINA ELETTRICA DI CAMPO (POWER STATION)
- LOCALE GUARDIANA E CONTROLLO ACCESSI
- MAGAZZINO


PARTICOLARE – ACCESSO  
TIPOLOGICI

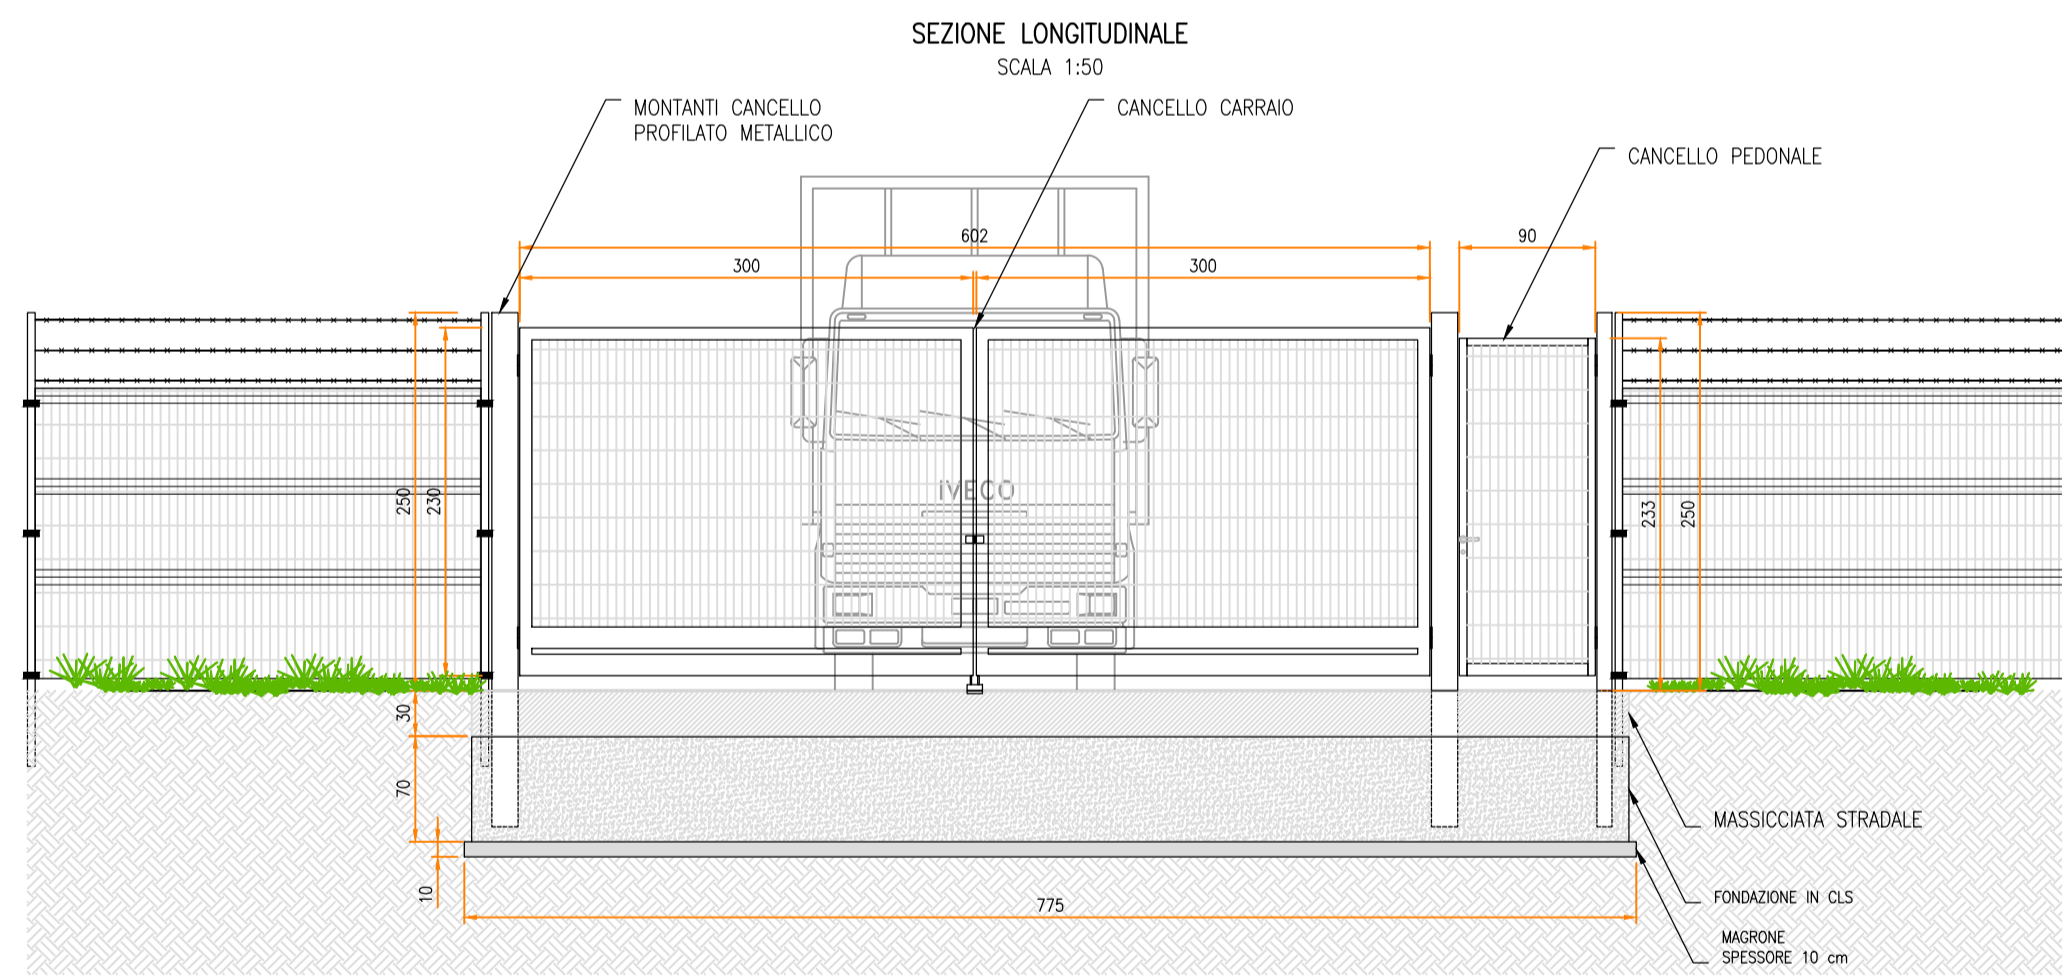

SEZIONE TRASVERSALE  
SCALA 1:50

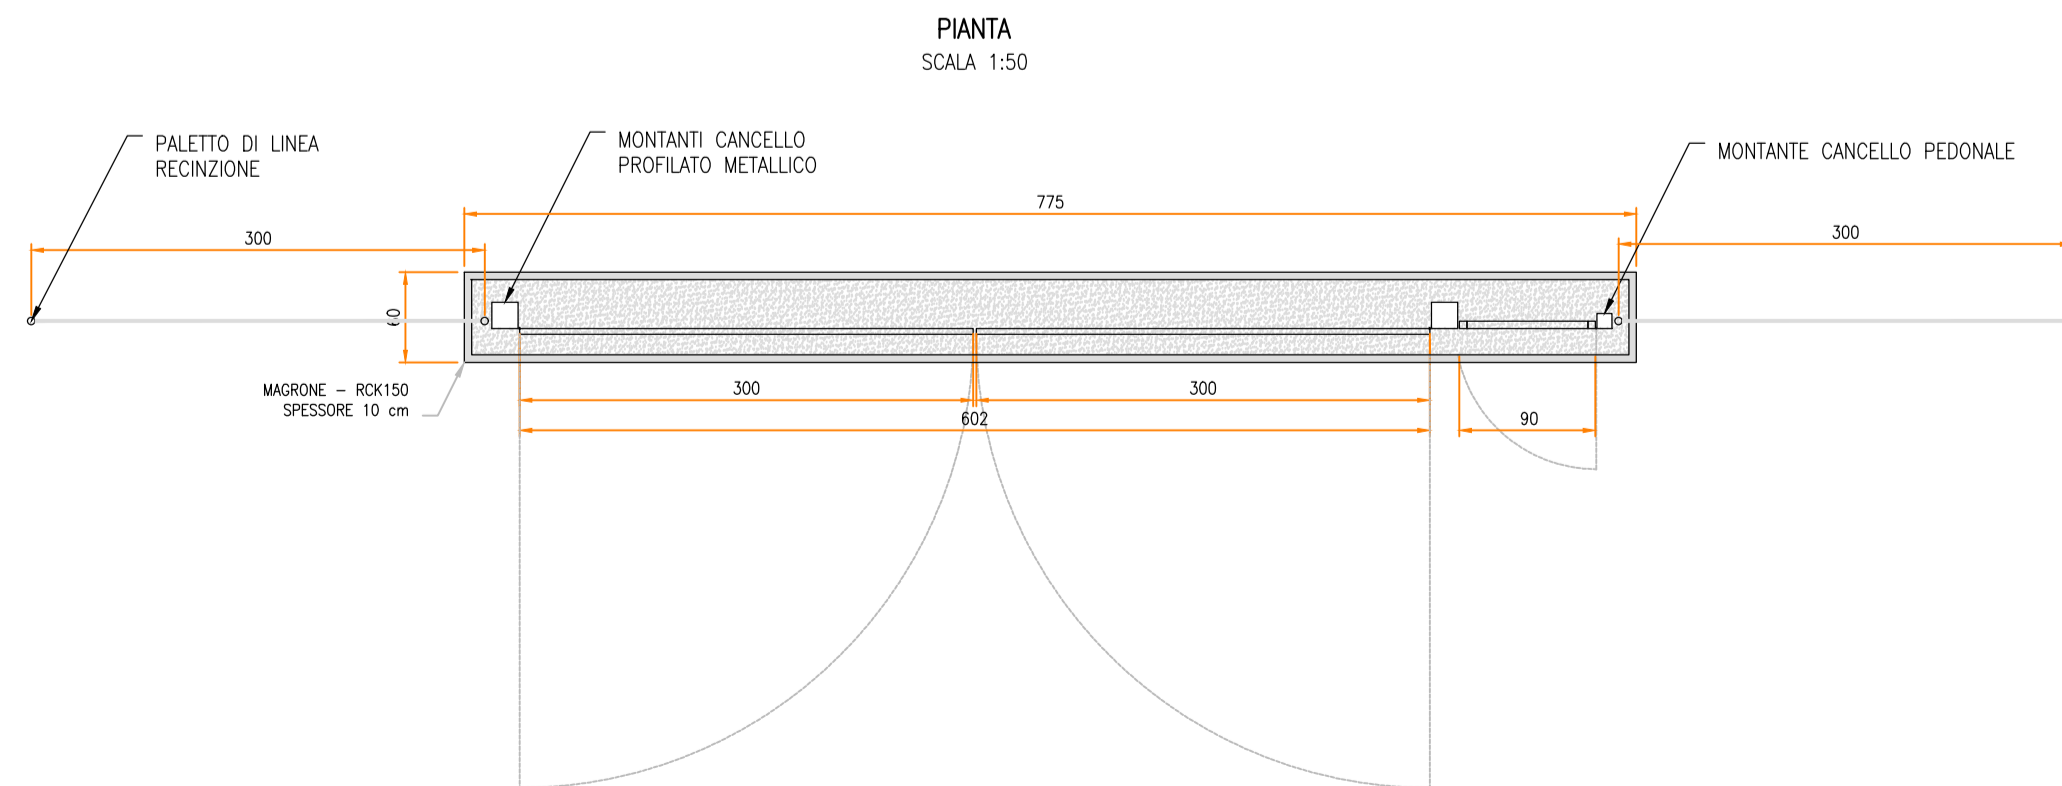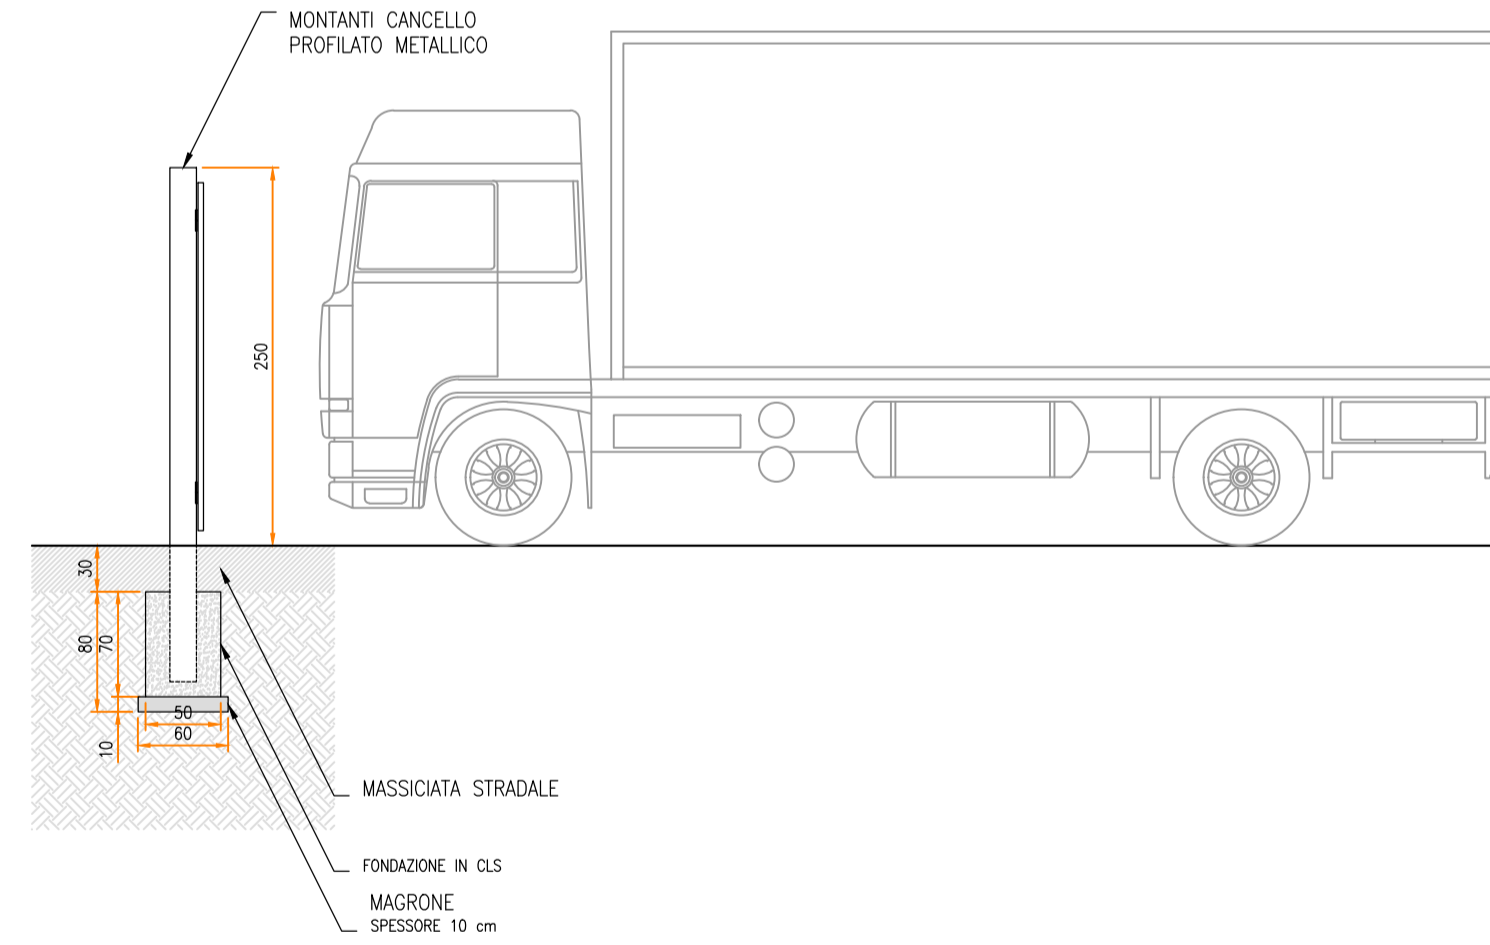

SCALA 1:50 - 1 cm = 0.5 m

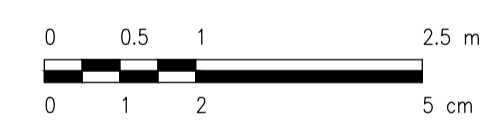

0		SA	CP	LC	11/2022
REV.	DESCRIZIONE	DISSEG.	CONTROL.	APPROV.	DATA

**Montana** Montana SpA  
Via Carlo Azeglio Fumagalli, 6  
20143 Milano  
Miro (sede certificata ISO) | Brescia | Palermo | Cagliari | Roma | Srasua Tel. +39.02.54118173  
Fax +39.02.54129898  
www.montanaenergy.com P. IVA 10414270156  
Cap. Soc. 600.000,00 €

Committente: **GALILEO ENERGY 1 S.r.l.**

Progettati: **ING. LAURA CONTI**  
Iscritta all'Ordine degli Ingegneri della Provincia di Pavia al n. 1726

Oggetto: **IMPIANTO INTEGRATO AGRIVOLTAICO COLLEGATO ALLA RTN  
POTENZA NOMINALE 83,63 MW  
COMUNE DI SERRACAPRIOLA (FG)  
PROGETTO DEFINITIVO**

Tavola: **PARTICOLARE ACCESSI E RECINZIONE** N. Tav. **12**

N. Riv. **2748\_4871\_OR\_VIA\_T12\_REV0\_PARTICOLARE ACCESSI E RECINZIONE** Scala **1:50**

È VIETATA LA RIPRODUZIONE DI QUESTO DOCUMENTO SENZA PREVENTIVA AUTORIZZAZIONE SCRITTA DELLA MONTANA SPA