PLANIMETRIA ALLESTIMENTO ELETTRICO

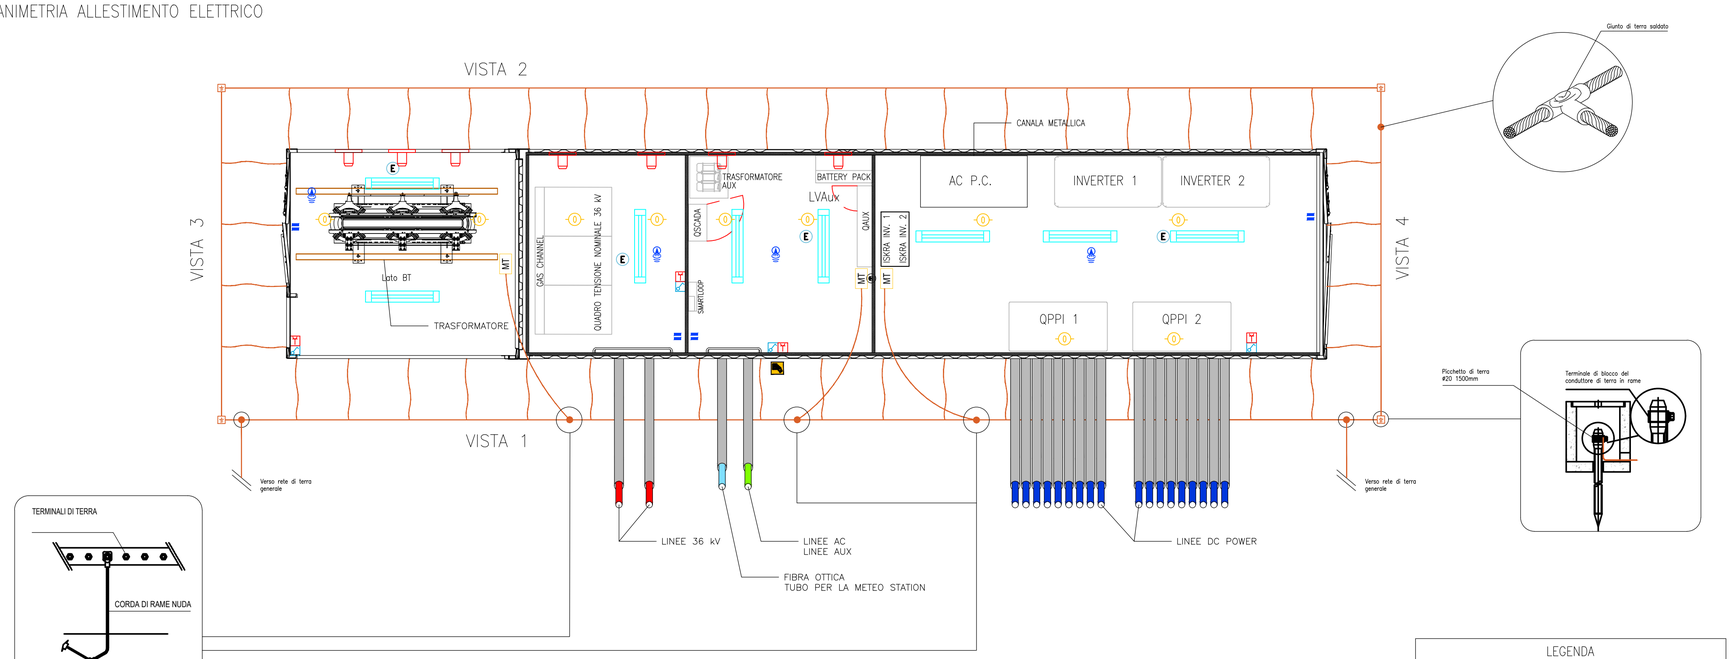

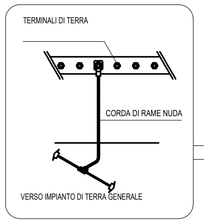

PLANIMETRIA GENERALE QUOTATA

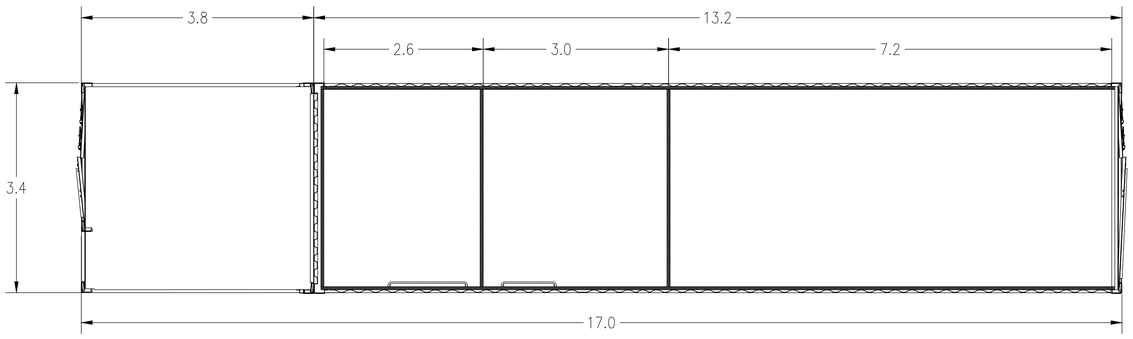

LEGENDA	
Simbolo	Descrizione
	ILLUMINAZIONE 2x36W
E	ILLUMINAZIONE D'EMERGENZA
	SWITCH BIPOLARE
	ESTRATTORE
	PRESA SHUKO 10A PRESA 2P+T
2	IEC 309 1P+N+PE
3	IEC 309 3P+N+PE
	ESTINTORE
	ESTINTORE IN BOX
	RIVELATORE DI FUMI OTTICO
TA	TERMOSTATO
	ALLARME MAGNETICO
	SENSORE DI PROSSIMITA' A SOFFITTO

PROSPETTI

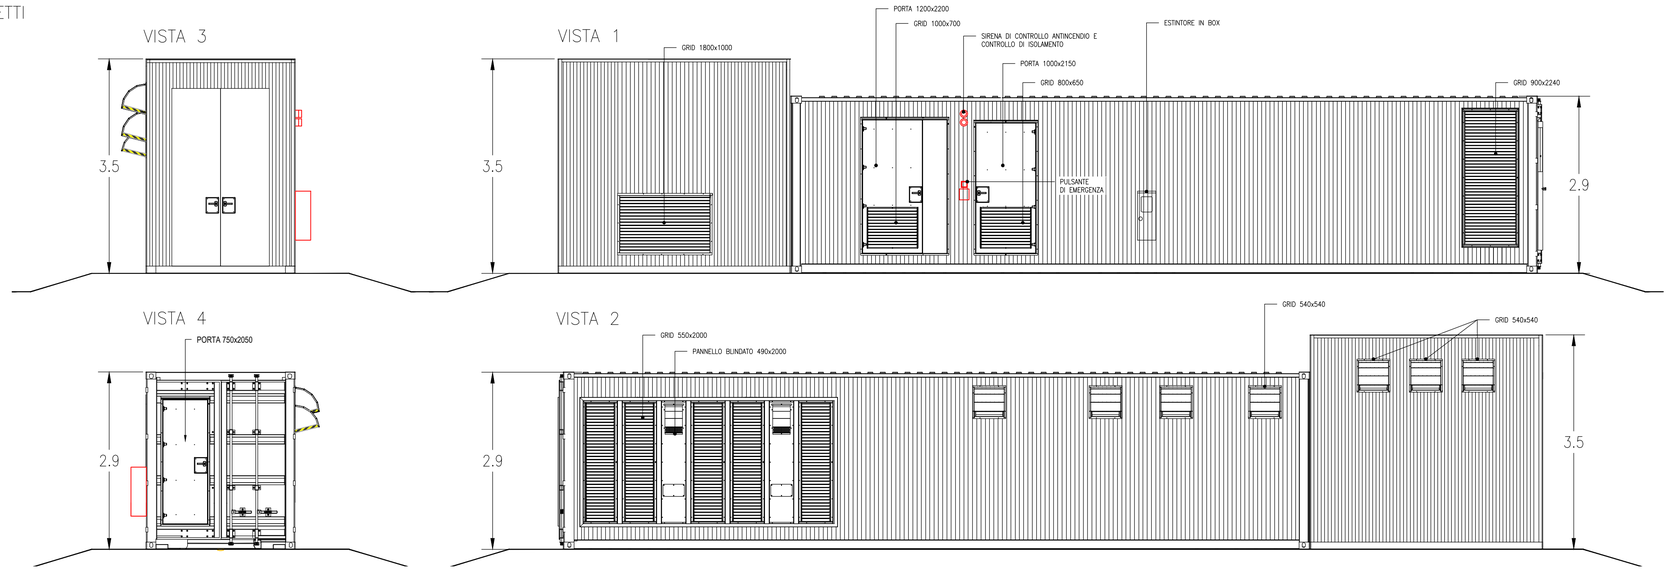

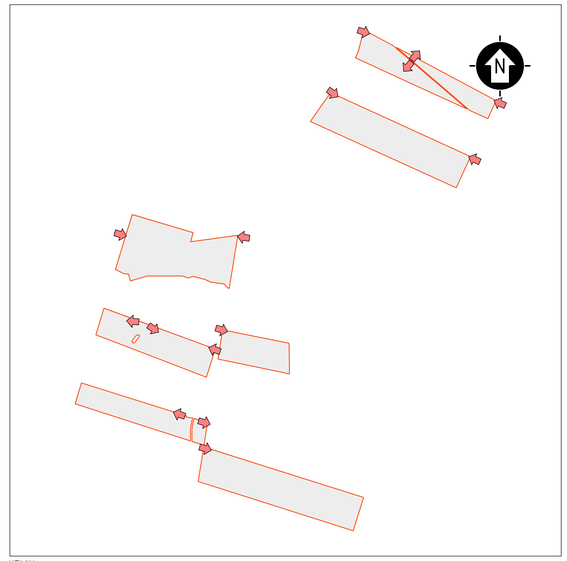

KPLAN

SCALA 1:20000 – 1 cm = 200 m

0 200 400 1000 m
0 1 2 5 cm

LEGENDA

SITO CATASTALE
RECINZIONE IN PROGETTO
ACCESSO AREA IMPIANTO
VIABILITÀ INTERNA IN PROGETTO
TRACKER

CABINATI
CABINA DI RACCOLTA 36 kV
CABINA ELETTRICA DI CAMPO (POWER STATION)
LOCALE GUARDIANIA E CONTROLLO ACCESSI
MAGAZZINO

NOTE:
- Le dimensioni della Power Station sono da ritenersi valide per cabine con potenza compresa tra 2800 kVA e 4600 kVA.
- Le dimensioni rappresentate sono da considerarsi le massime raggiungibili.
- Nel caso di presenza in cabina di trasformatori isolati in olio si dovrà predisporre in fase esecutiva la vasca di sversamento olio opportunamente dimensionata.

SCALA 1:50 – 1 cm = 0.5 m

0 0.5 1 2.5 m
0 1 2 5 cm

REV.	DESCRIZIONE	DISEGN.	CONTROL.	APPROV.	DATA
0	–	MP	CP	LC	11/2022

Montana S.p.A
Via Carlo Angelo Furnagalli, 6
20143 Milano
Tel. +39.02.54118173
Fax +39.02.54129890
www.montanambiente.com
P.IVA 10414270156
Cap. Soc. 600.000,00 €
Milano (sede certificata ISO) | Brescia | Palermo | Cagliari | Roma | Siracusa

Committente
GALILEO ENERGY 1 S.r.l.

Progettisti
ING. LAURA CONTI
Iscritta all'Ordine degli Ingegneri della Provincia di Pavia al n. 1726

Oggetto
IMPIANTO INTEGRATO AGRIVOLTAICO COLLEGATO ALLA RTN
POTENZA NOMINALE 83,63 MW
COMUNE DI SERRACAPRIOLA (FG)
PROGETTO DEFINITIVO

Tavola
CABINE ELETTRICHE – POWER STATION

N. Tav.
13

No. Rif. 2748_4871_OR_VIA_T13_REVO_CABINE ELETTRICHE – POWER STATION

Scala 1:50

È VIETATA LA RIPRODUZIONE DI QUESTO DOCUMENTO SENZA PREVENTIVA AUTORIZZAZIONE SCRITTA DELLA MONTANA SPA