
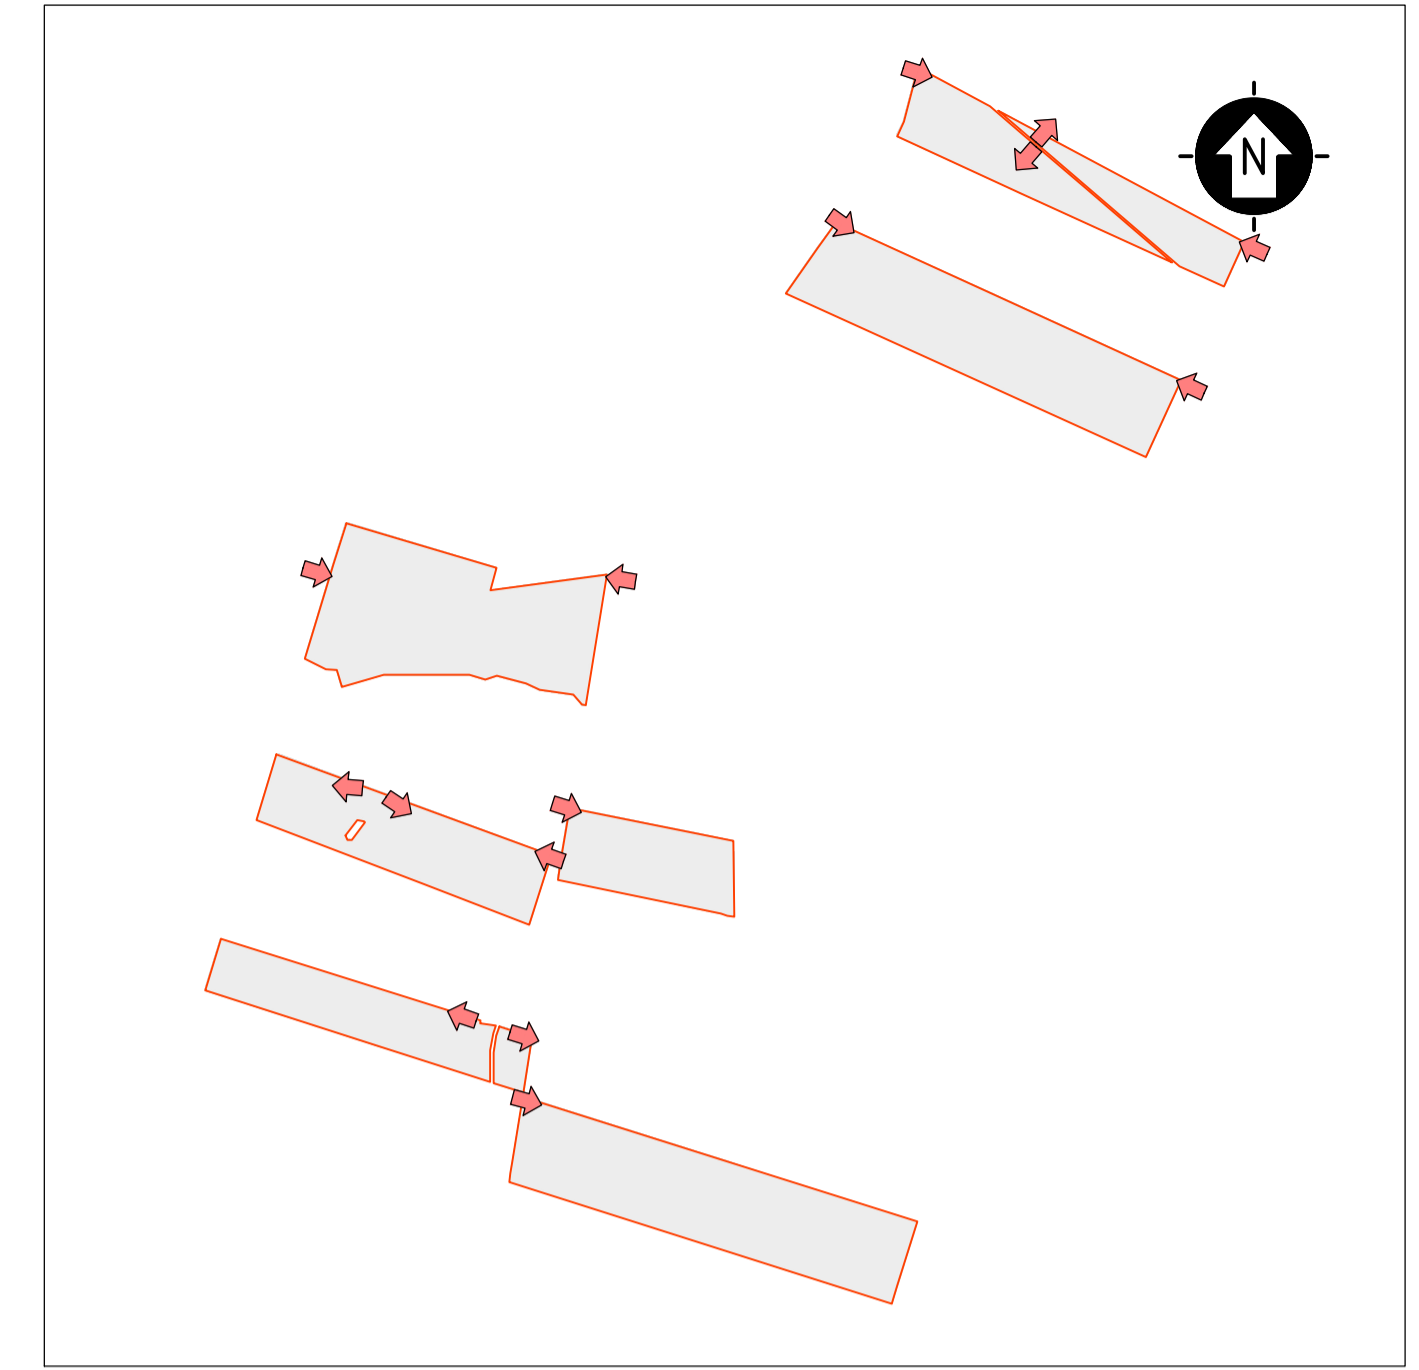


PLANIMETRIA ALLESTIMENTO ELETTRICO

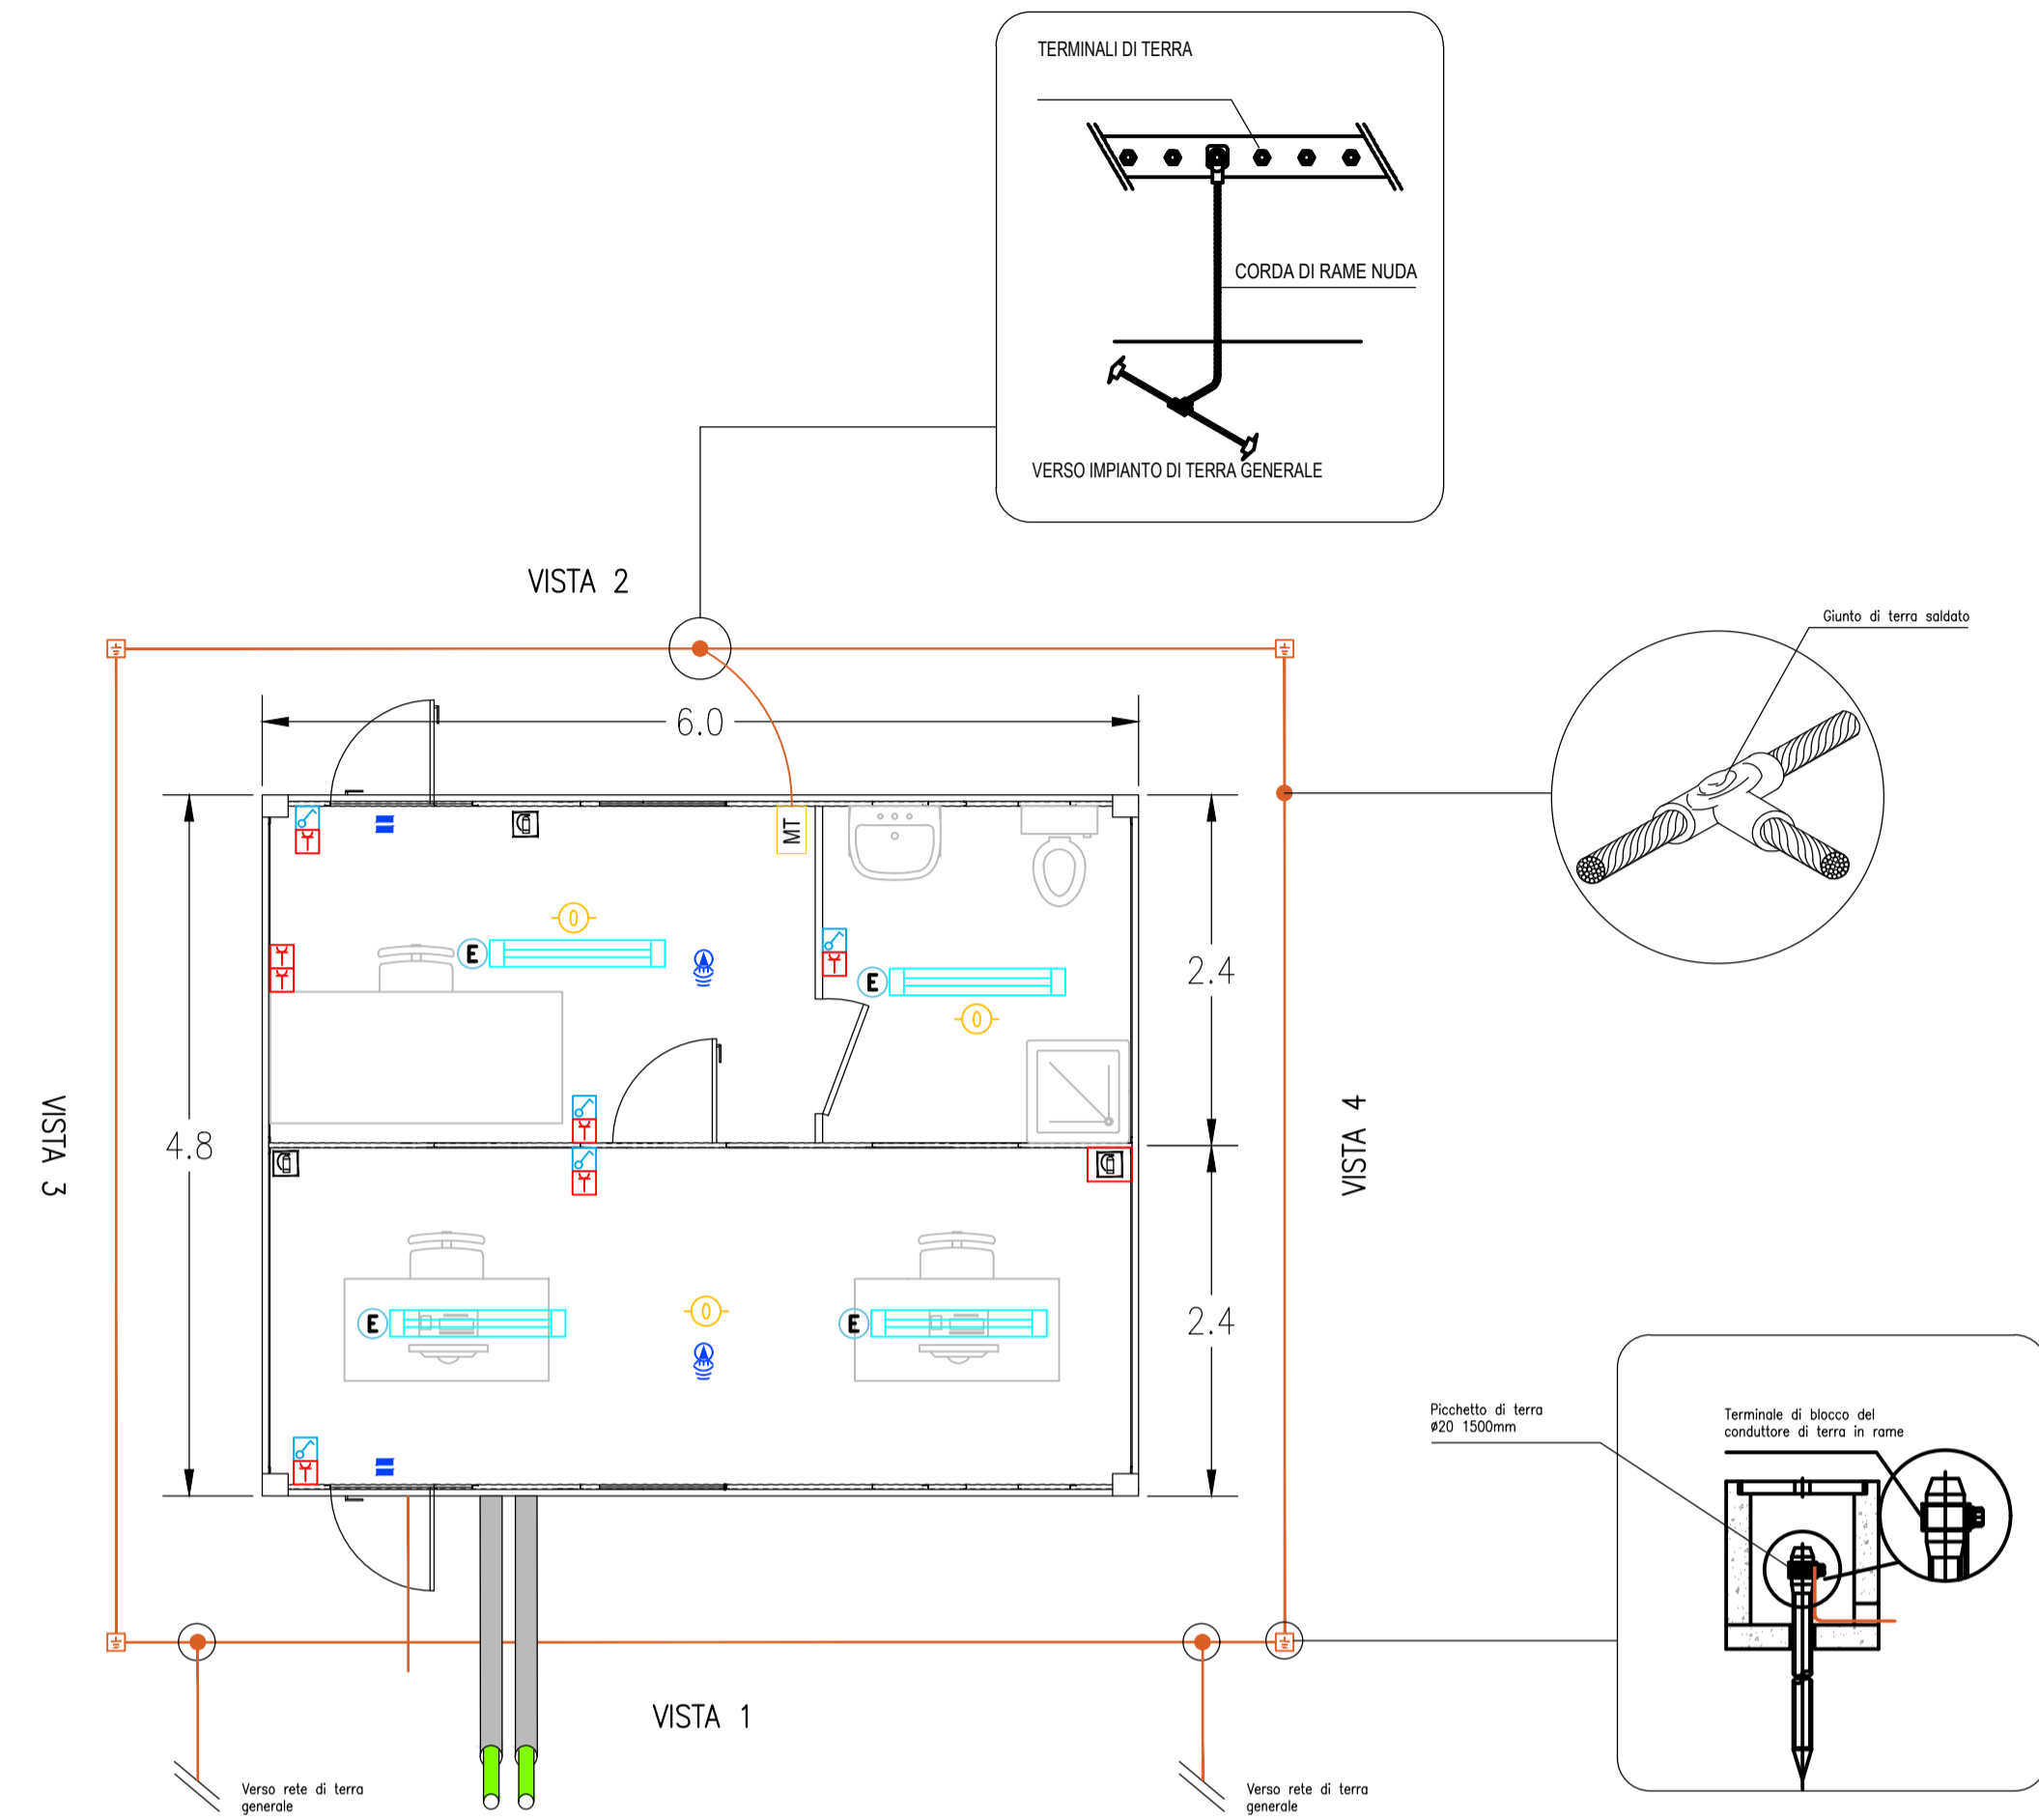


KPLAN  
 SCALA 1:20000 - 1 cm = 200 m  
 0 200 400 1000 m  
 0 1 2 5 cm


LEGENDA

	SITO CATASTALE		CABINATI
	RECINIZIONE IN PROGETTO		CABINA DI RACCOLTA 36 kV
	ACCESSO AREA IMPIANTO		CABINA ELETTRICA DI CAMPO (POWER STATION)
	VIABILITÀ INTERNA IN PROGETTO		LOCALE GUARDIANA E CONTROLLO ACCESSI
	TRACKER		MAGAZZINO


PROSPETTI

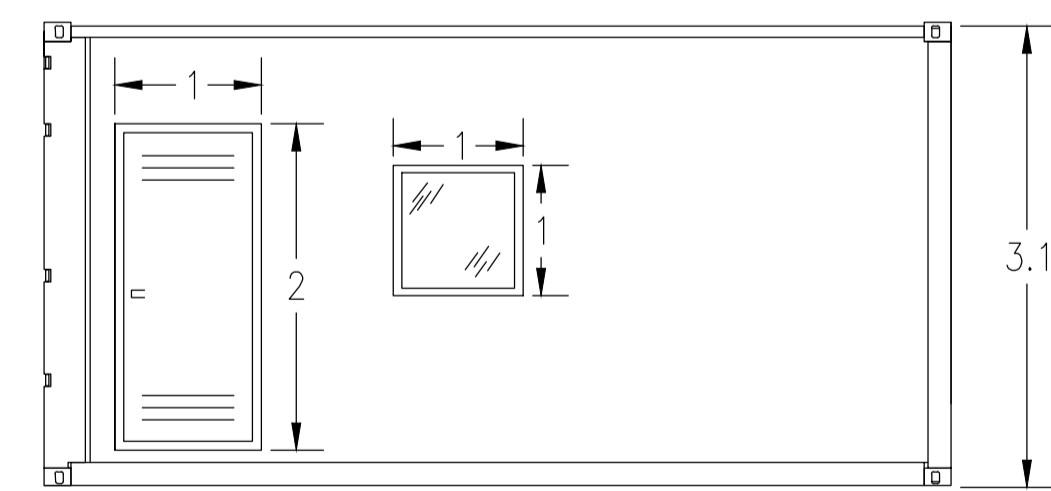


VISTA 1

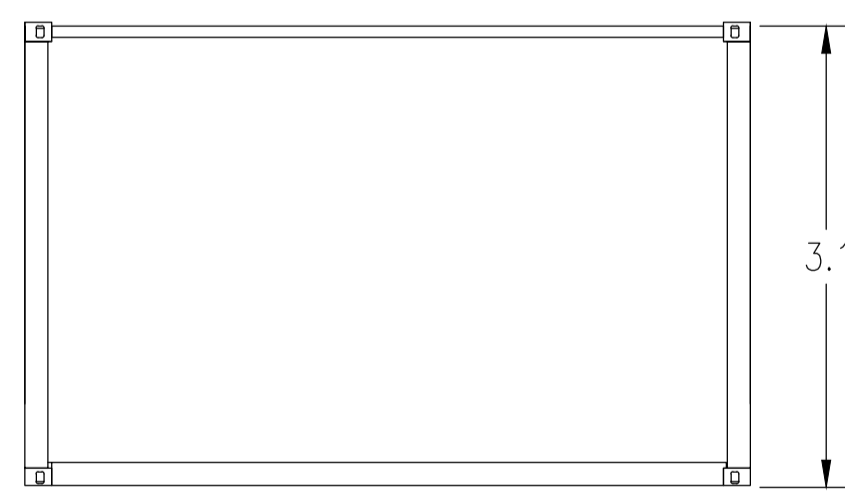

VISTA 3

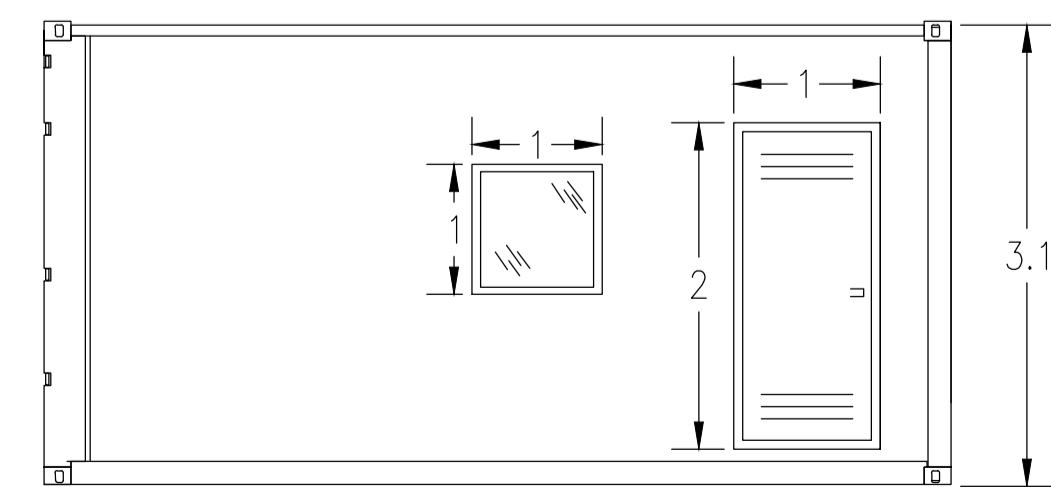

VISTA 2

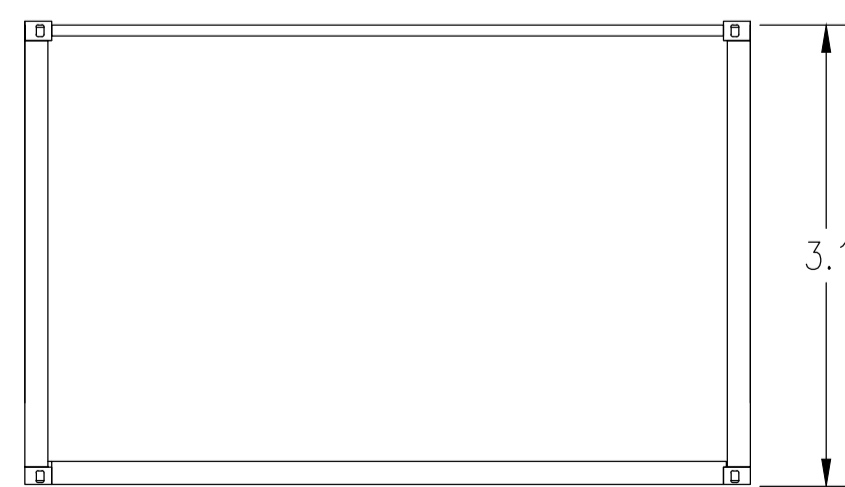

VISTA 4

LEGENDA

Simbolo	Descrizione
	ILLUMINAZIONE 2x36W
	ILLUMINAZIONE D'EMERGENZA
	SWITCH BIPOLARE
	PRESA SHUKO 10A PRESA 2P+T
	ESTINTORE
	ESTINTORE IN BOX
	RIVELATORE DI FUMI OTTICO
	ALLARME MAGNETICO
	SENSORE DI PROSSIMITÀ A SOFFITTO

SCALA 1:50 - 1 cm = 0.5 m  
 0 0.5 1 2.5 m  
 0 1 2 5 cm

0	-	MP	CP	LC	11/2022
REV.	DESCRIZIONE	DESCRIZIONE	CONTROL.	APPROV.	DATA

**Montana**  
 Milano SpA  
 Via Carlo Azeglio Fumagalli, 6  
 20143 Milano  
 Tel. +39.02.54118173  
 Fax +39.02.54129590  
 www.montanaonline.com  
 P.IVA 10414230156  
 Cap. Soc. 600.000,00 €  
 Milano (sede certificata ISO) | Brescia | Palermo | Cagliari | Roma | Srasua

Committente  
**GALILEO ENERGY 1 S.r.l.**

Progettati  
 ING. LAURA CONTI  
 Iscritta all'Ordine degli Ingegneri della Provincia di Pavia al n. 1726

Oggetto  
 IMPIANTO INTEGRATO AGRIVOLTICO COLLEGATO ALLA RTN  
 POTENZA NOMINALE 83,63 MW  
 COMUNE DI SERRACAPRIOLA (FG)  
 PROGETTO DEFINITIVO

Tavola  
 CABINE ELETTRICHE - UFFICI  
 N. Tav. **15**

N. Riv. 2748\_4871\_OR\_VIA\_T15\_REV0\_CABINE - UFFICI  
 Scala 1:50  
 È VIETATA LA RIPRODUZIONE DI QUESTO DOCUMENTO SENZA PREVENTIVA AUTORIZZAZIONE SCRITTA DELLA MONTANA SPA