




PLANIMETRIA ALLESTIMENTO ELETTRICO

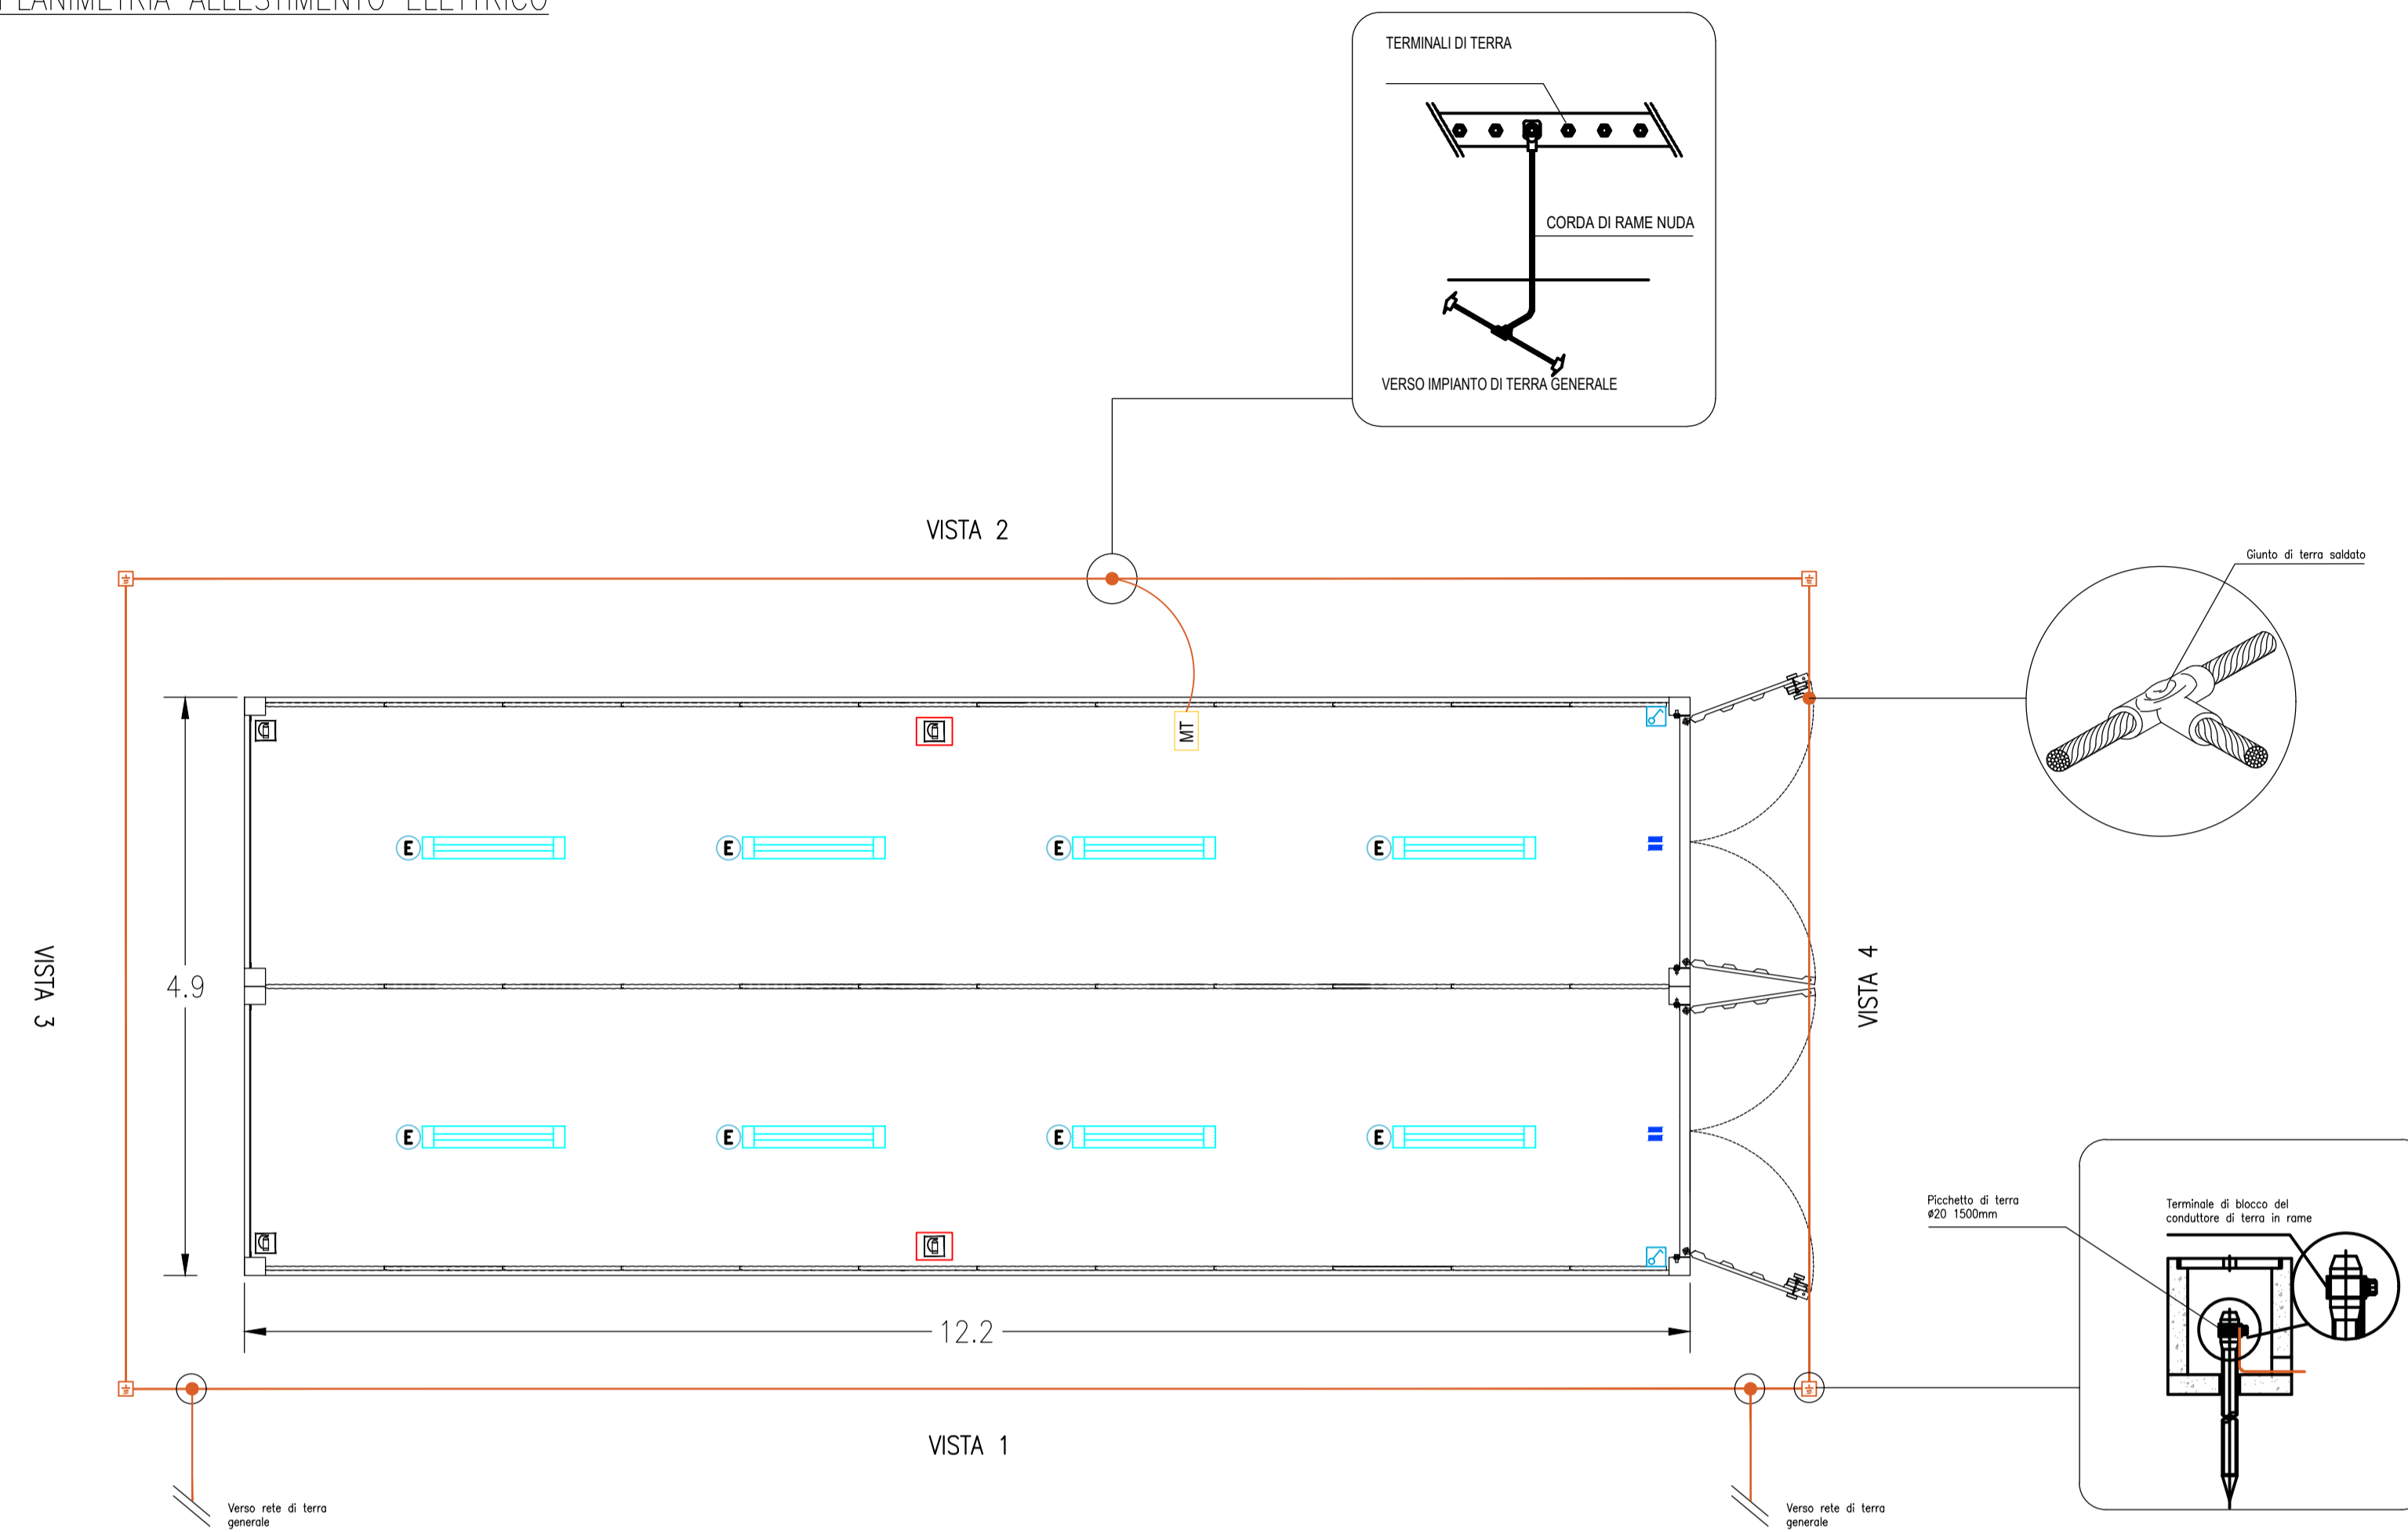

PROSPETTI

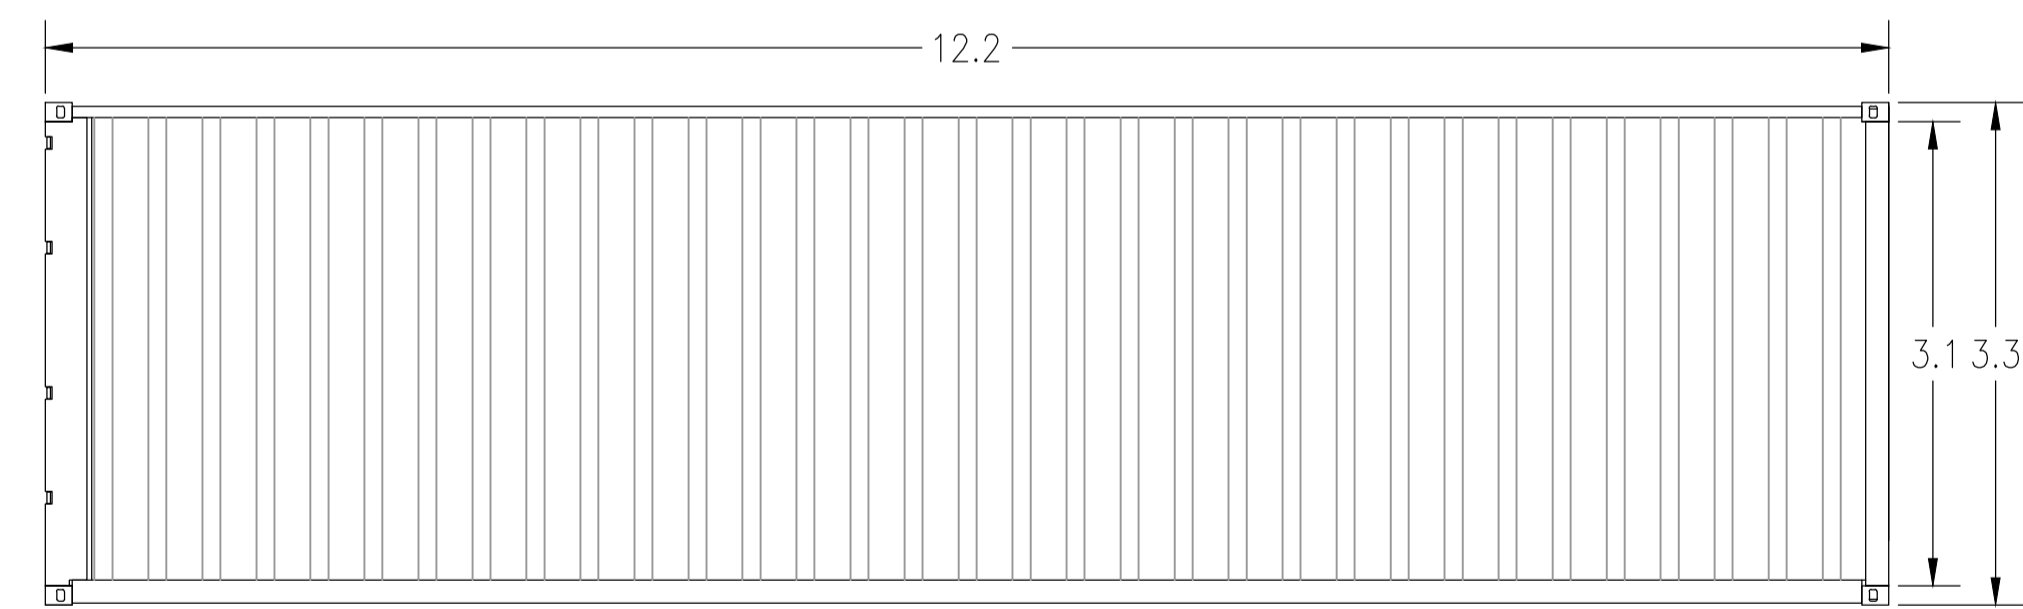

VISTA 1, 2

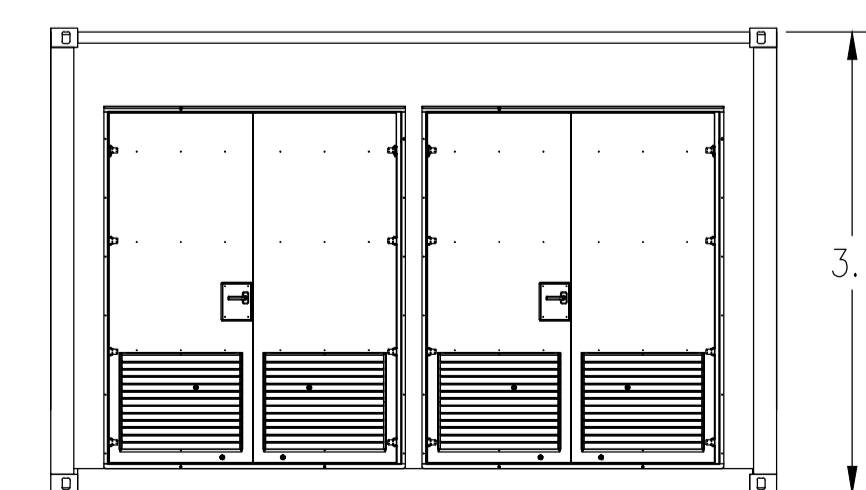


VISTA 4




VISTA 3

LEGENDA	
Simbolo	Descrizione
	ILLUMINAZIONE 2x36W
	ILLUMINAZIONE D'EMERGENZA
	SWITCH BIPOLARE
	ESTINTORE
	ESTINTORE IN BOX
	RIVELATORE DI FUMI OTTICO
	ALLARME MAGNETICO

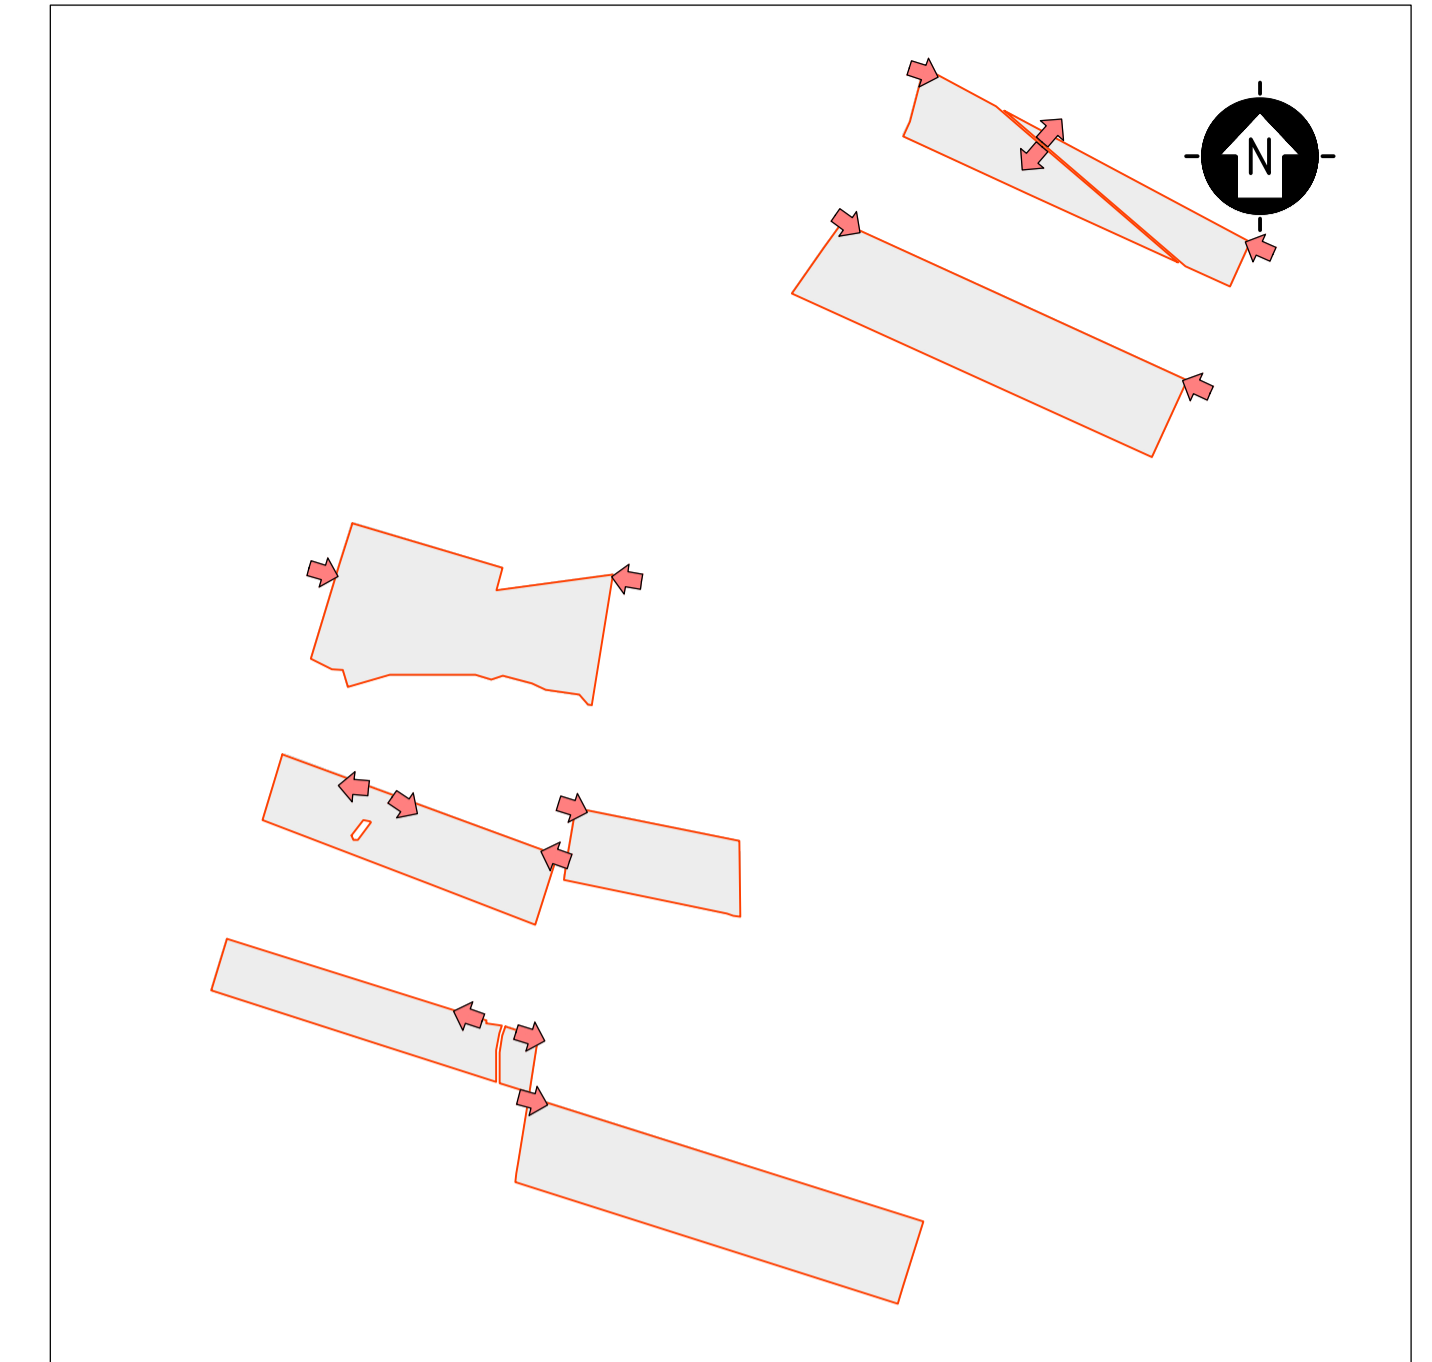

KPLAN


SCALA 1:20000 - 1 cm = 200 m

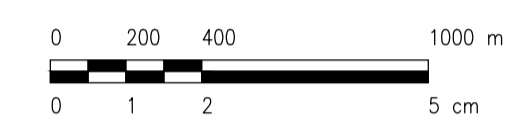

LEGENDA

	SITO CATASTALE		CABINATI
	RECINZIONE IN PROGETTO		CABINA ELETTRICA DI CAMPO POWER STATION
	ACCESSO AREA IMPIANTO		LOCALE GUARDIANA E CONTROLLO ACCESSI
	VIABILITÀ INTERNA IN PROGETTO		MAGAZZINO
	TRACKER		

SCALA 1:50 - 1 cm = 0.5 m

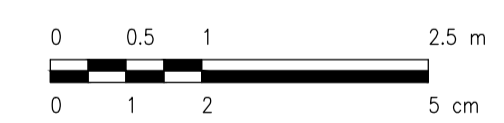

0	-	MP	CP	LC	11/2022
REV.	DESCRIZIONE	DESCRIZIONE	DESCRIZIONE	DESCRIZIONE	DATA

Montana Montano SpA
Via Carlo Azeglio Fumagalli, 6
20143 Milano
Miroso (sede certificata ISO) | Brescia | Palermo | Cagliari | Roma | Srasua Tel. +39.02.54118173
Fax +39.02.54129890
www.montanabene.it P. IVA 10414270156
Cap. Soc. 600.000,00 €

Committente: **GALILEO ENERGY 1 S.r.l.**

Progettati: **ING. LAURA CONTI**
Iscritta all'Ordine degli Ingegneri della Provincia di Pavia al n. 1726

Oggetto: **IMPIANTO INTEGRATO AGRIVOLTAICO COLLEGATO ALLA RTN
POTENZA NOMINALE 83,63 MW
COMUNE DI SERRACAPRIOLA (FG)
PROGETTO DEFINITIVO**

Tavola: **CABINE ELETTRICHE - MAGAZZINO** N. Tav. **16**

N. Riv. **2748_4871_OR_VIA_T16_REVO_CABINE - MAGAZZINO** Scala **1:50**

E' VIETATA LA RIPRODUZIONE DI QUESTO DOCUMENTO SENZA PREVENTIVA AUTORIZZAZIONE SCRITTA DELLA MONTANA SPA