
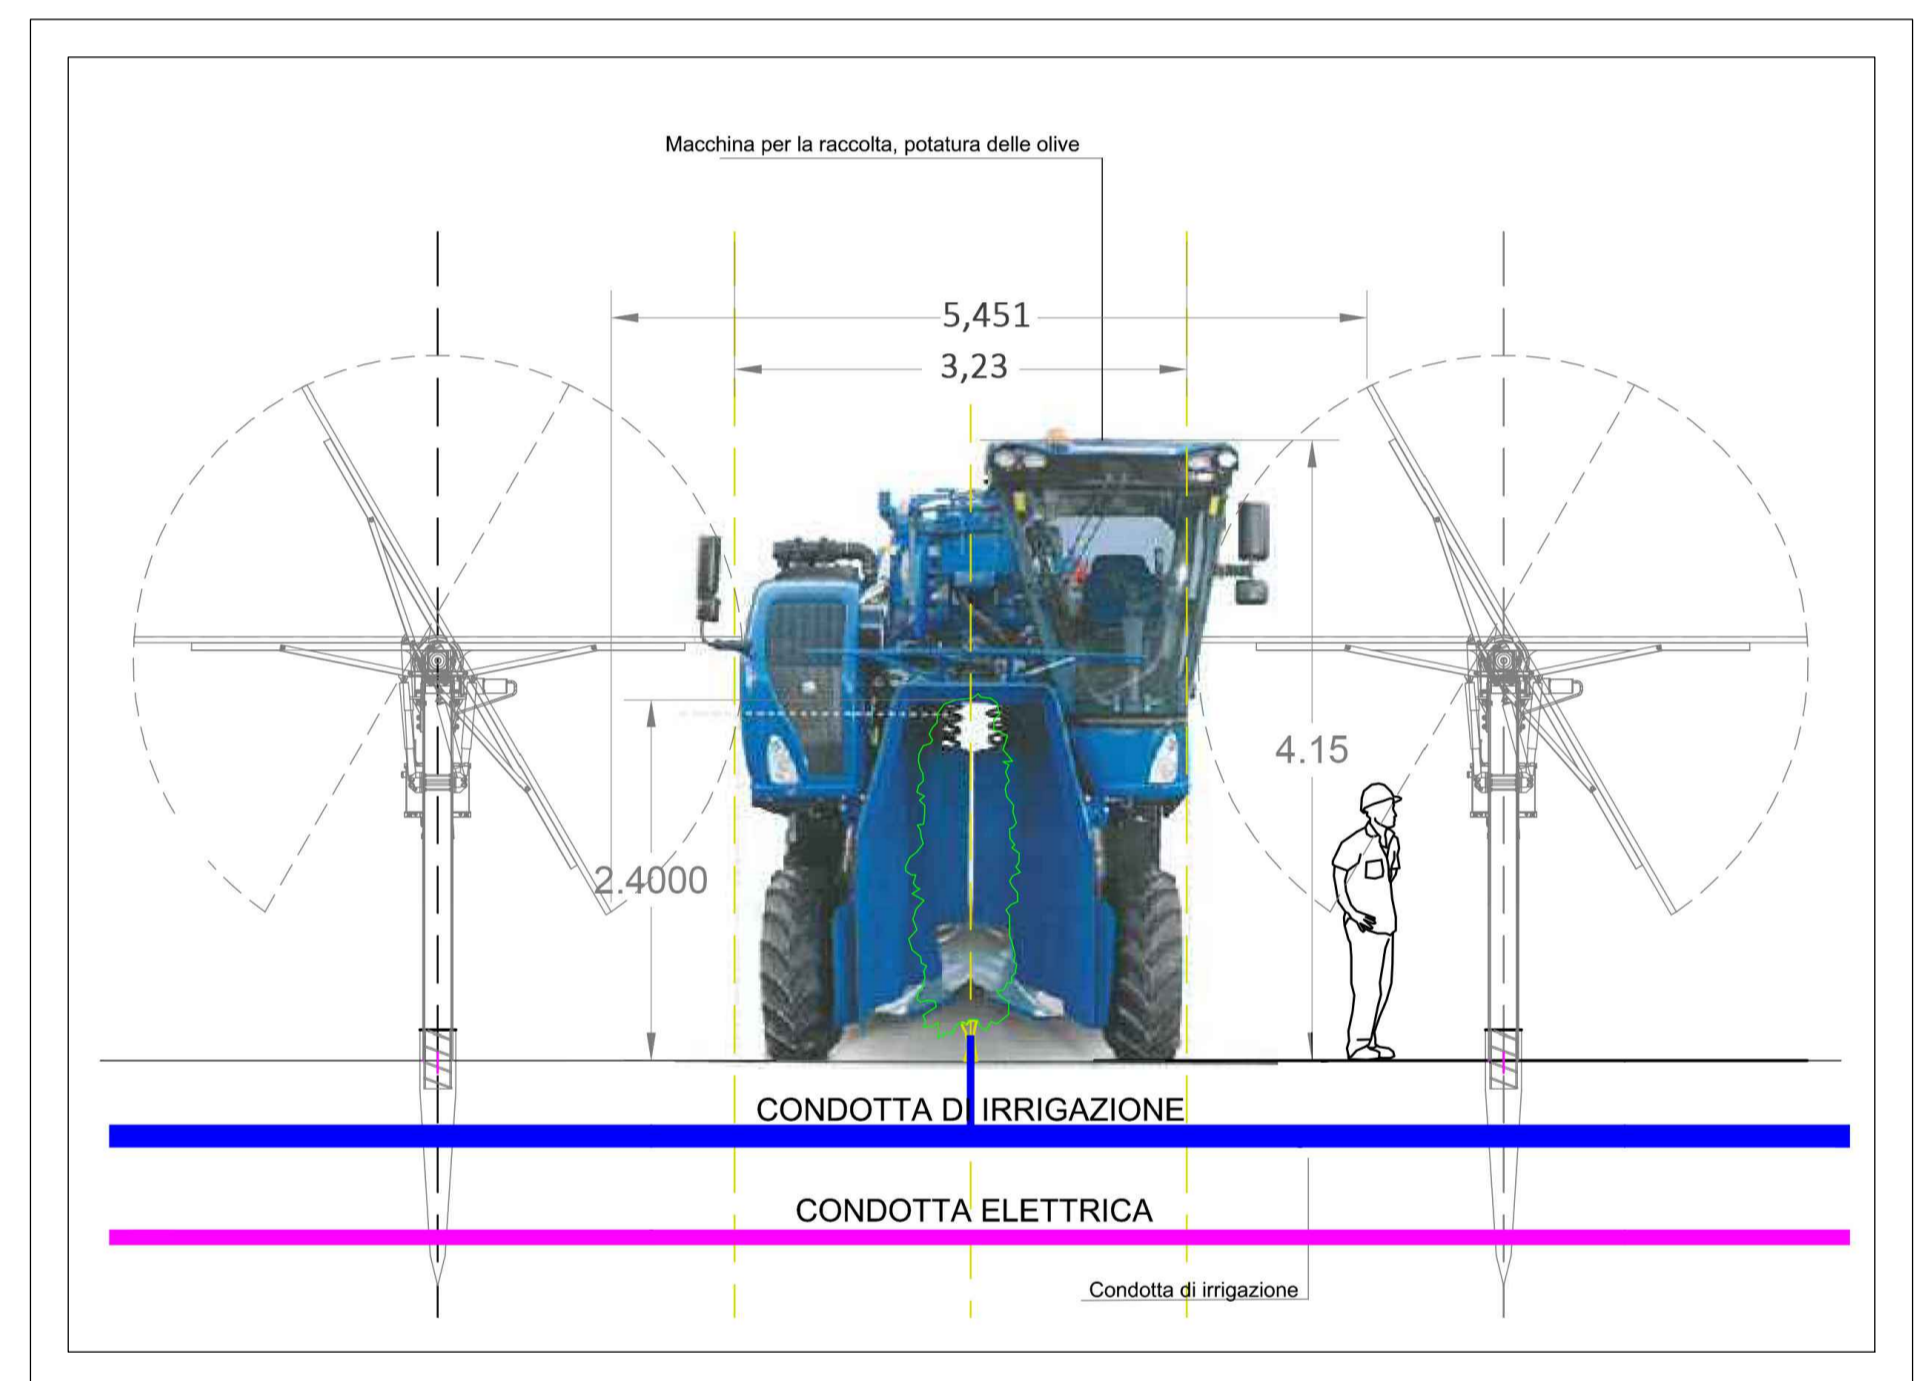
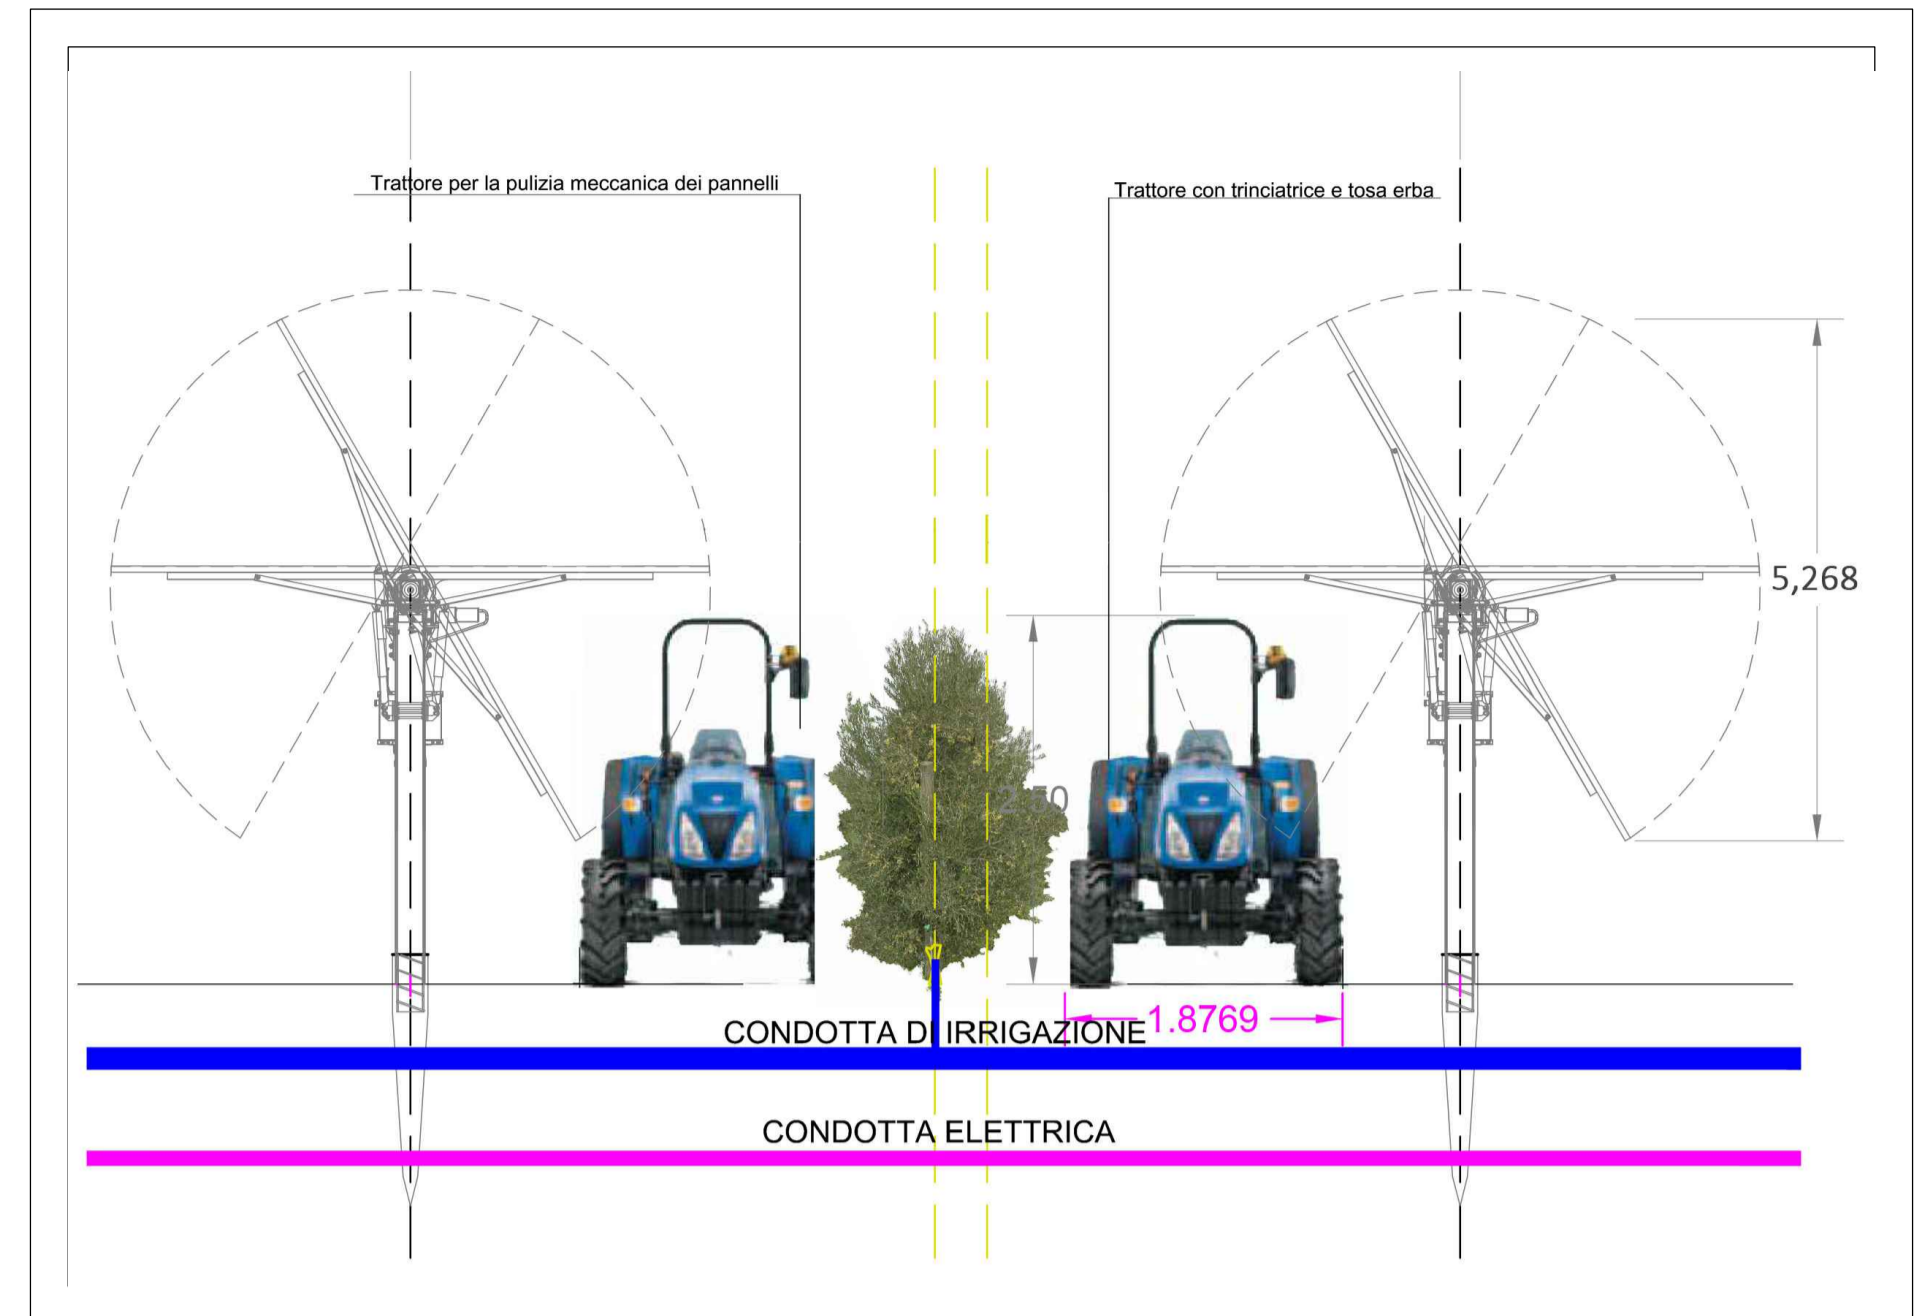


Strada in terra battuta di gestione dell'impianto

8,00

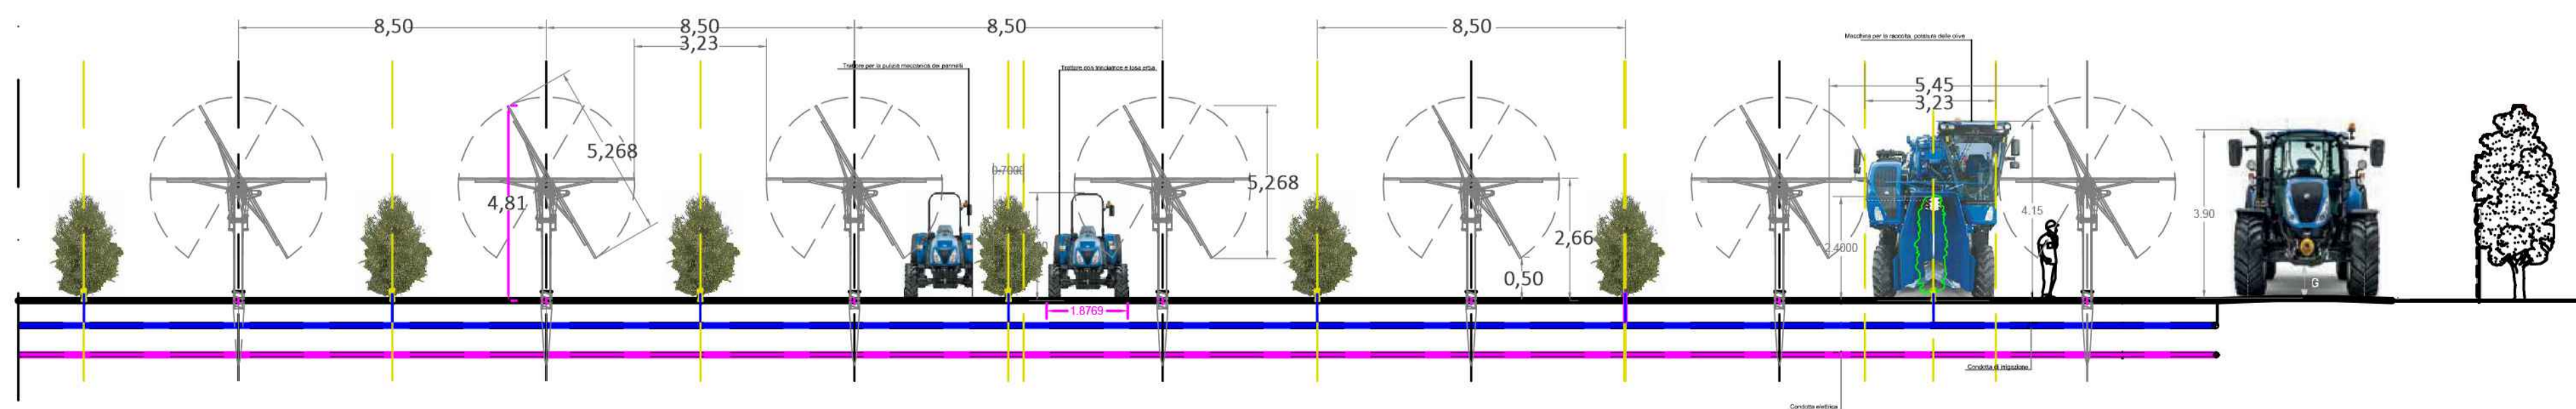

0	-	MCU	CP	LC	11/2022
REV.	DESCRIZIONE	DESCR.	CONTROL.	APPROV.	DATA

Montana

Montana SpA
Via Carlo Farini 10, 20143 Milano
Tel. +39.02.54118173
Fax +39.02.54128660
www.montanabio.com
Miro (sede certificata ISO) | Brescia | Palermo | Cagliari | Roma | Siracusa

Comittente: **GALILEO ENERGY 1 S.r.l.**

Progettisti: ING. LAURA CONTI
Iscritta all'Ordine degli Ingegneri della Provincia di Pavia al n. 1726

Oggetto: IMPIANTO INTEGRATO AGRIVOLTAIICO COLLEGATO ALLA RTN
POTENZA NOMINALE 83,63 MW
COMUNE DI SERRACAPRIOLA (FG)
PROGETTO DEFINITIVO

Tavola: INTEGRAZIONE IMPIANTO FOTOVOLTAICO - OLIVICOLA SUPERINTENSIVO N. Tav. **20**

N. R.: 2748_4871_OR_VIA_T20_REV0_INTEGRAZIONE IMPIANTO OLIVICOLA E FOTOVOLTAICO
E' VIETATA LA RIPRODUZIONE DI QUESTO DOCUMENTO SENZA PREVENTIVA AUTORIZZAZIONE SCRITTA DELLA MONTANA SPA