

**SIMBOLI E LEGENDA**

- Limiti Comunali
- n. 12 Elettrodotti interni AT 36 kV di connessione tra l'impianto di produzione "ORLANDO" e la Cabina di elevazione 36/150 kV
- Elettrodotto interrato AT 150 kV di connessione tra Cabina di elevazione 36/150 kV e l'ampio della SE "ROTELLO" di Terna 36/150 kV

REGIONE MOLISE

SERRACAPRIOLA

ROTELLO

SAN PAOLO DI CIVITATE

TORREMAGGIORE

Impianto di produzione "ORLANDO"

Elettrodotto interrato da realizzare

Stazione elettrica TERNA "ROTELLO"

Stazione di ampliamento Terna

Stazione di raccolta ed elevazione 36/150 kv

0	-	OP	LC	10/2022
REV.	DESCRIZIONE	DISIN.	CONTR.	APPROV.

**Montana** Montana SpA  
Via S. Maria Maddalena, 6  
04013 Roma **Galileo Energy 1 S.r.l.**

Progettista: **ING. LAURA CONTI**  
tecnico abilitato dell'Ingegnerato del Province di Frosinone n. 1728

Opere: **IMPIANTO INTEGRATO AGRIVOLTICO COLLEGATO ALLA RTN**  
**POTENZA NOMINALE 53,63 MW**  
**COMUNE DI SERRACAPRIOLA (FG)**  
**PROGETTO DEFINITIVO**

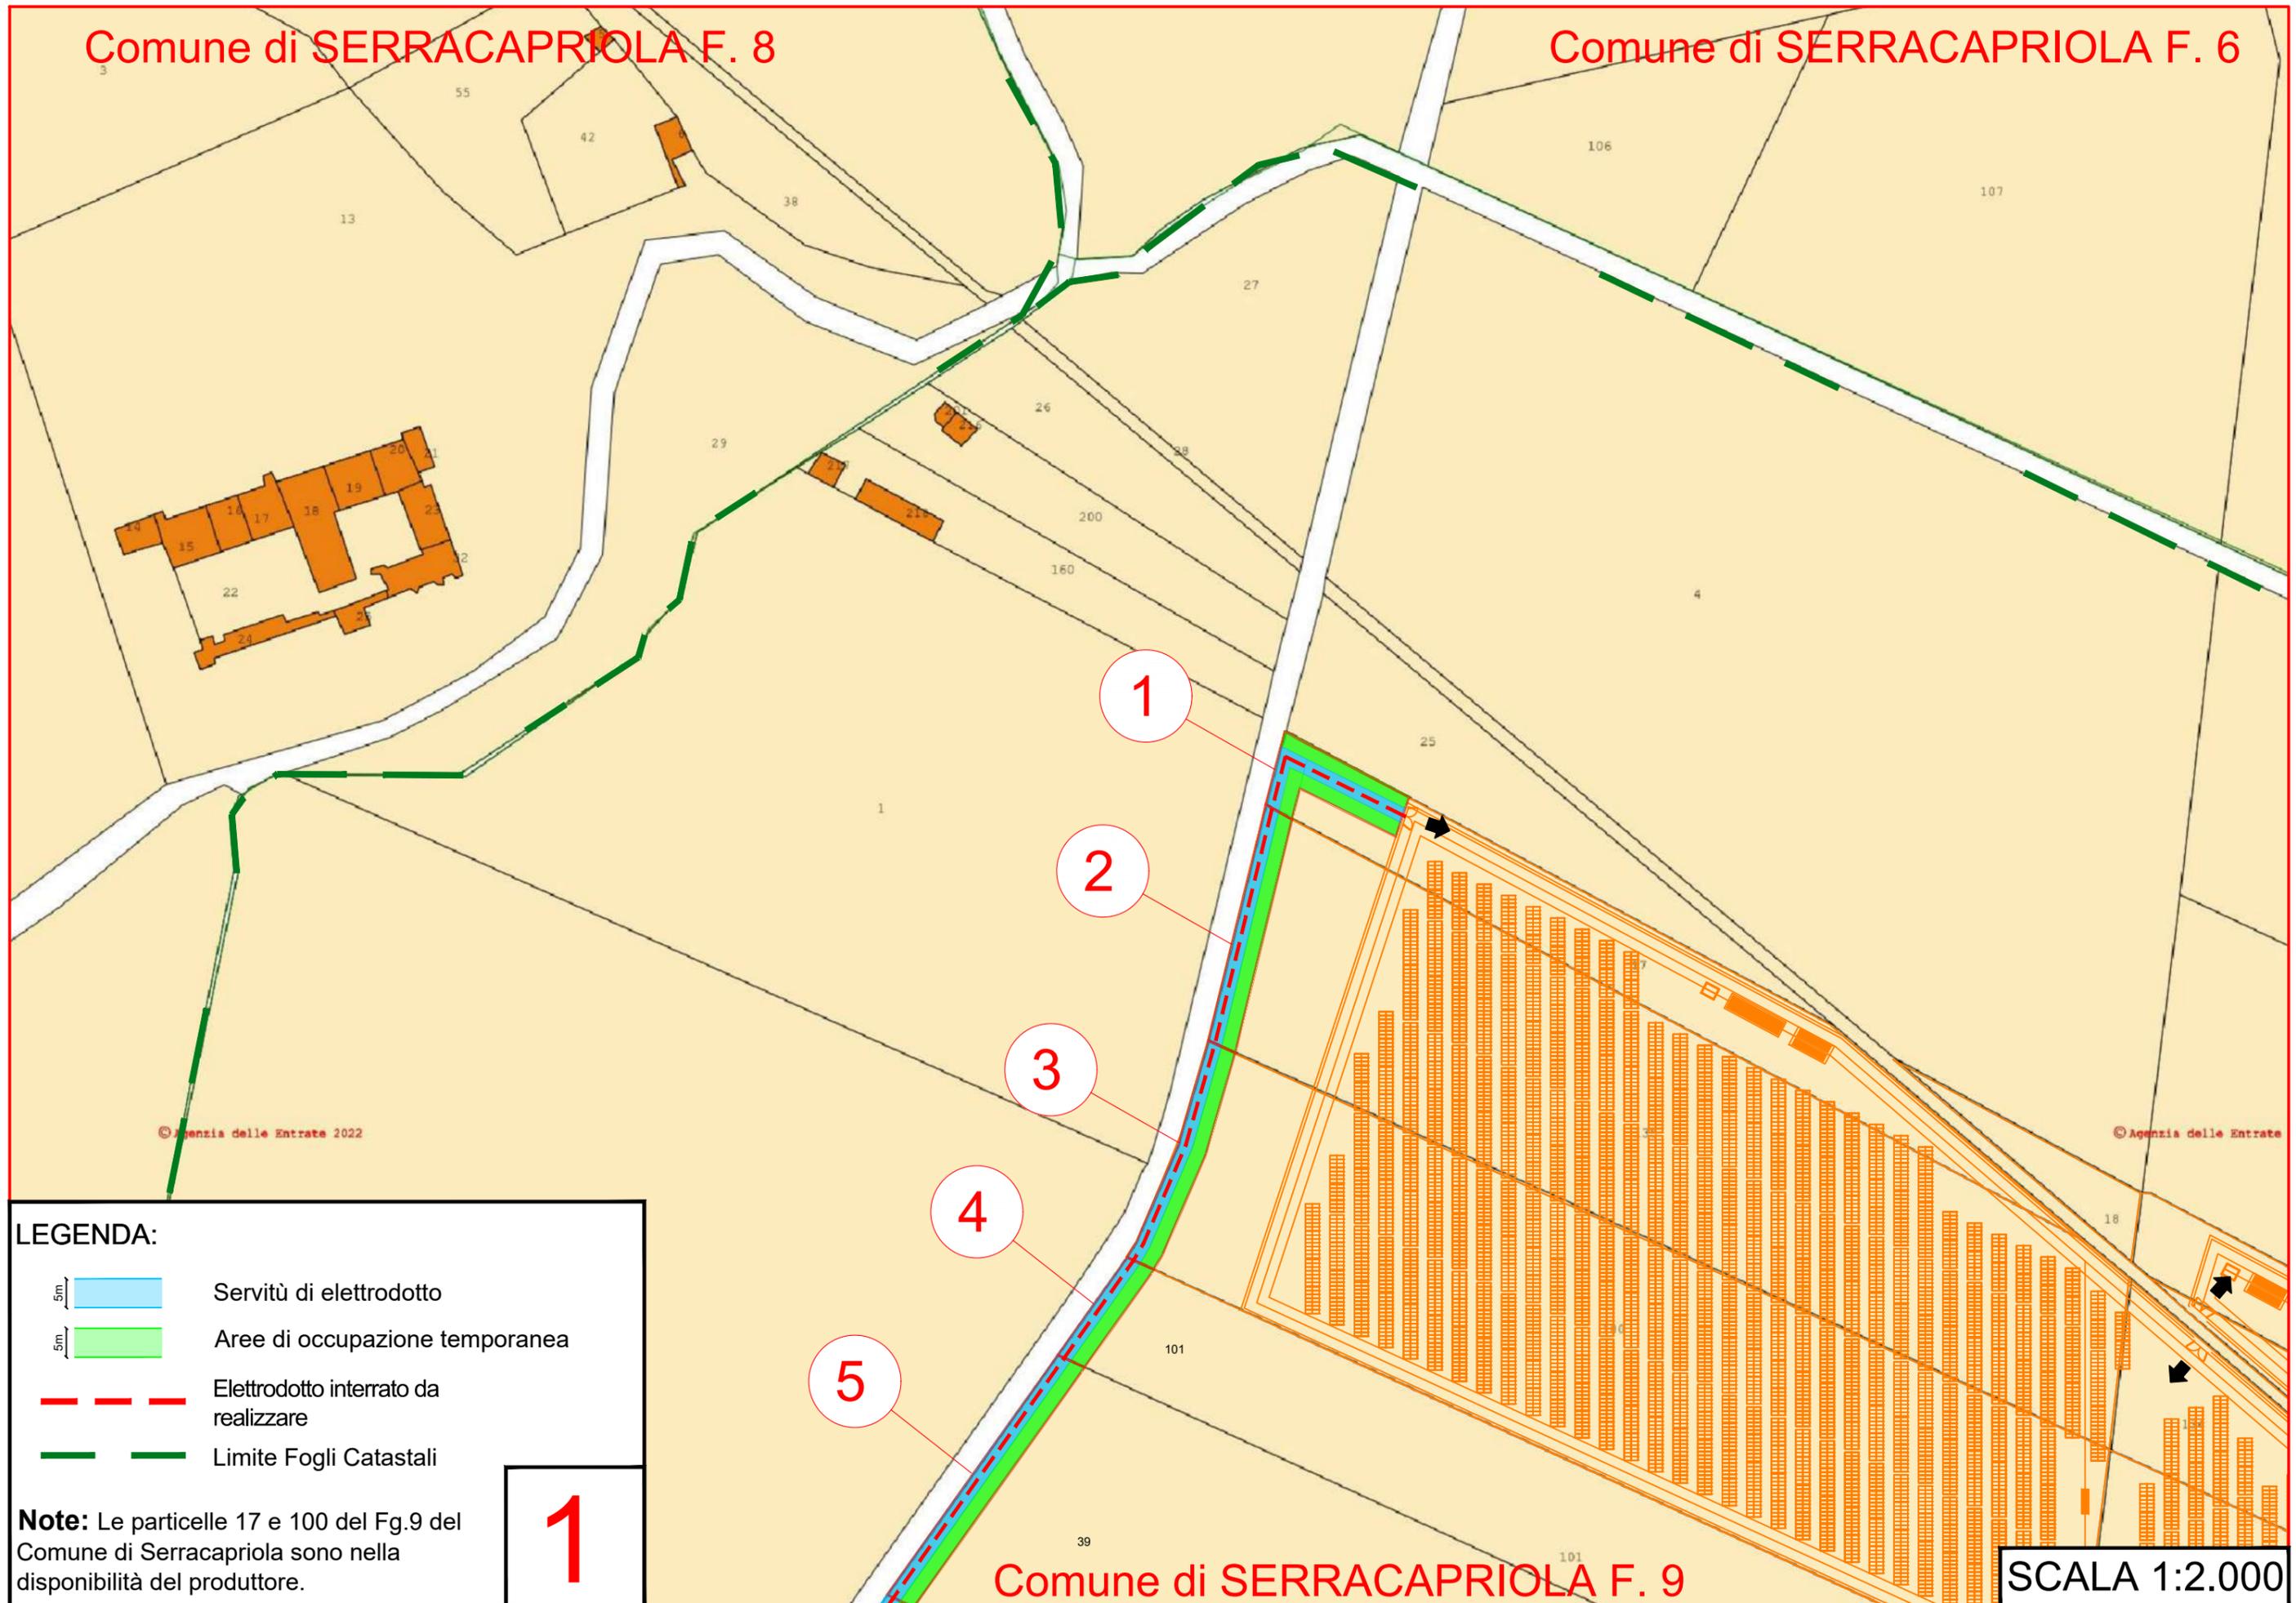
Scala: **1:24**  
Opere di connessione  
 Predisposizione generale su cartografia IGM

NO. 02\_2748\_4871\_OR\_VA\_T24\_Rev\_01\_INGUARDAMENTO SU CARTOGRAFIA OPERE DI CONNESSIONE Scale: 1:24

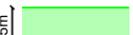
E' VIETATA LA RIPRODUZIONE DI QUESTO DOCUMENTO SENZA PREVENTIVA AUTORIZZAZIONE SCRITTA DELLA MONTANA SPA

Comune di SERRACAPRIOLA F. 8

Comune di SERRACAPRIOLA F. 6



**LEGENDA:**

- 5m |  Servitù di elettrodotto
- 5m |  Aree di occupazione temporanea
-  Elettrodotto interrato da realizzare
-  Limite Fogli Catastali

**Note:** Le particelle 17 e 100 del Fg.9 del Comune di Serracapriola sono nella disponibilità del produttore.

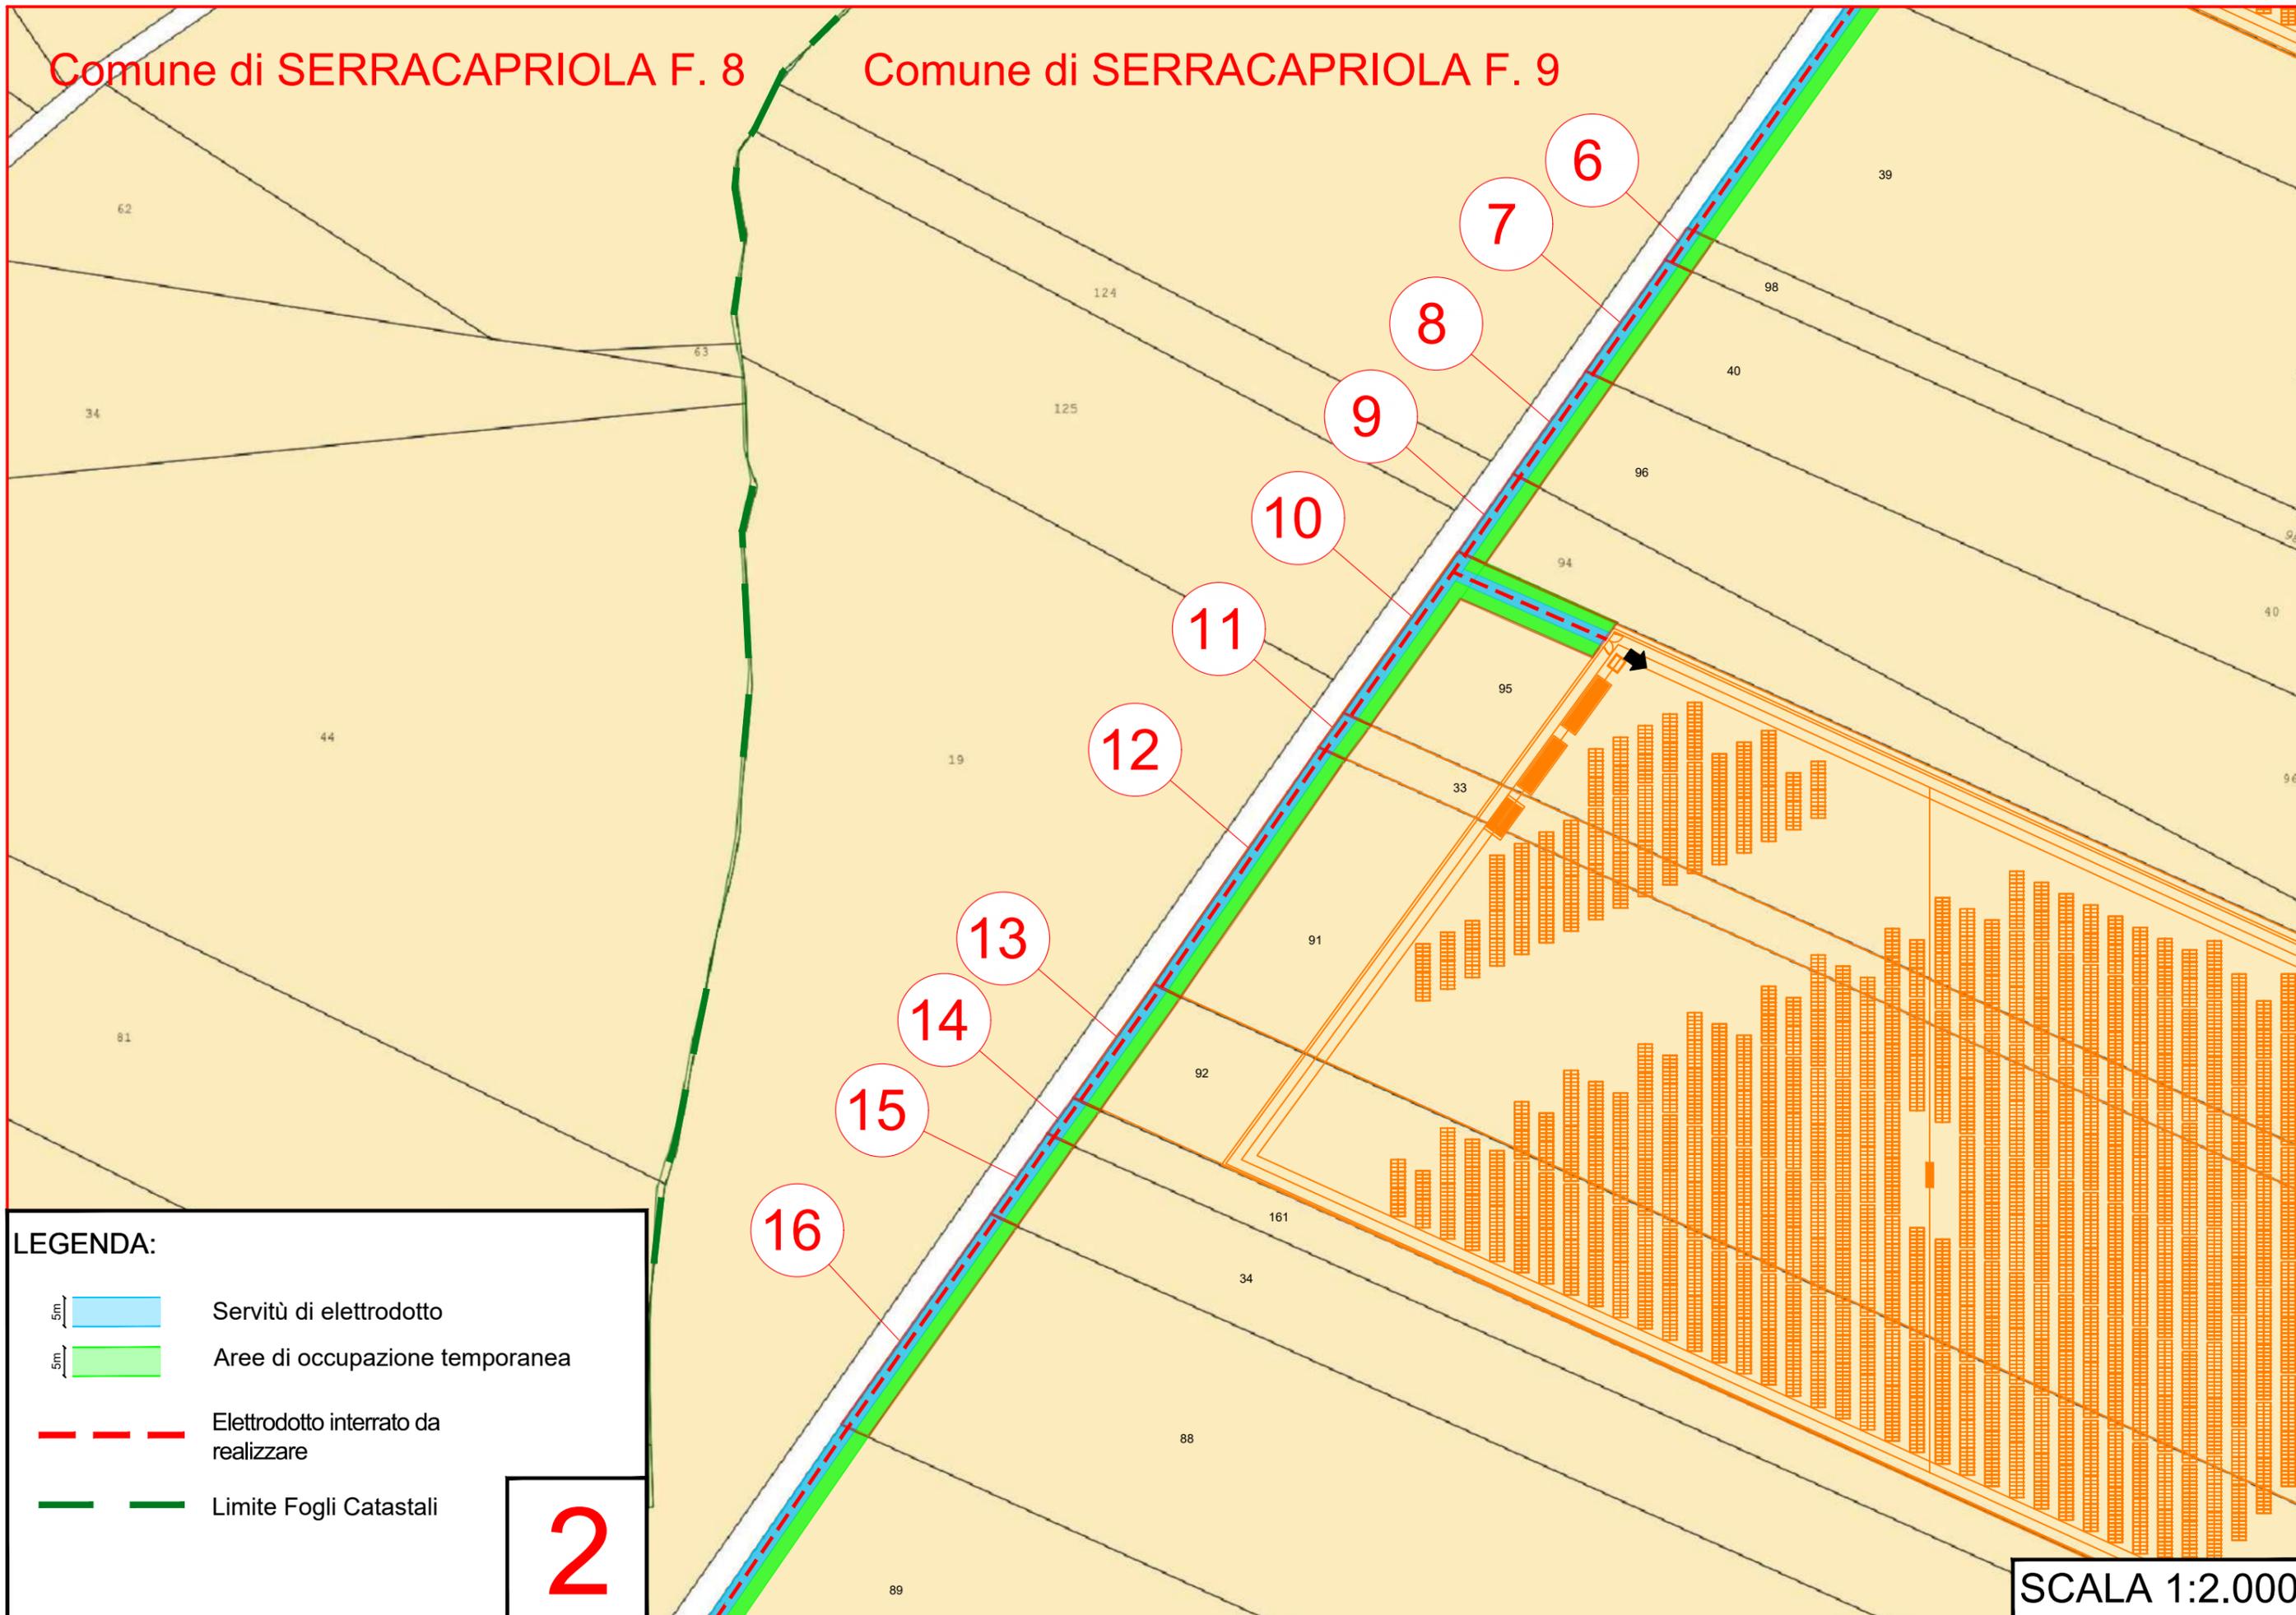
**1**

Comune di SERRACAPRIOLA F. 9

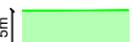
SCALA 1:2.000

Comune di SERRACAPRIOLA F. 8

Comune di SERRACAPRIOLA F. 9



LEGENDA:

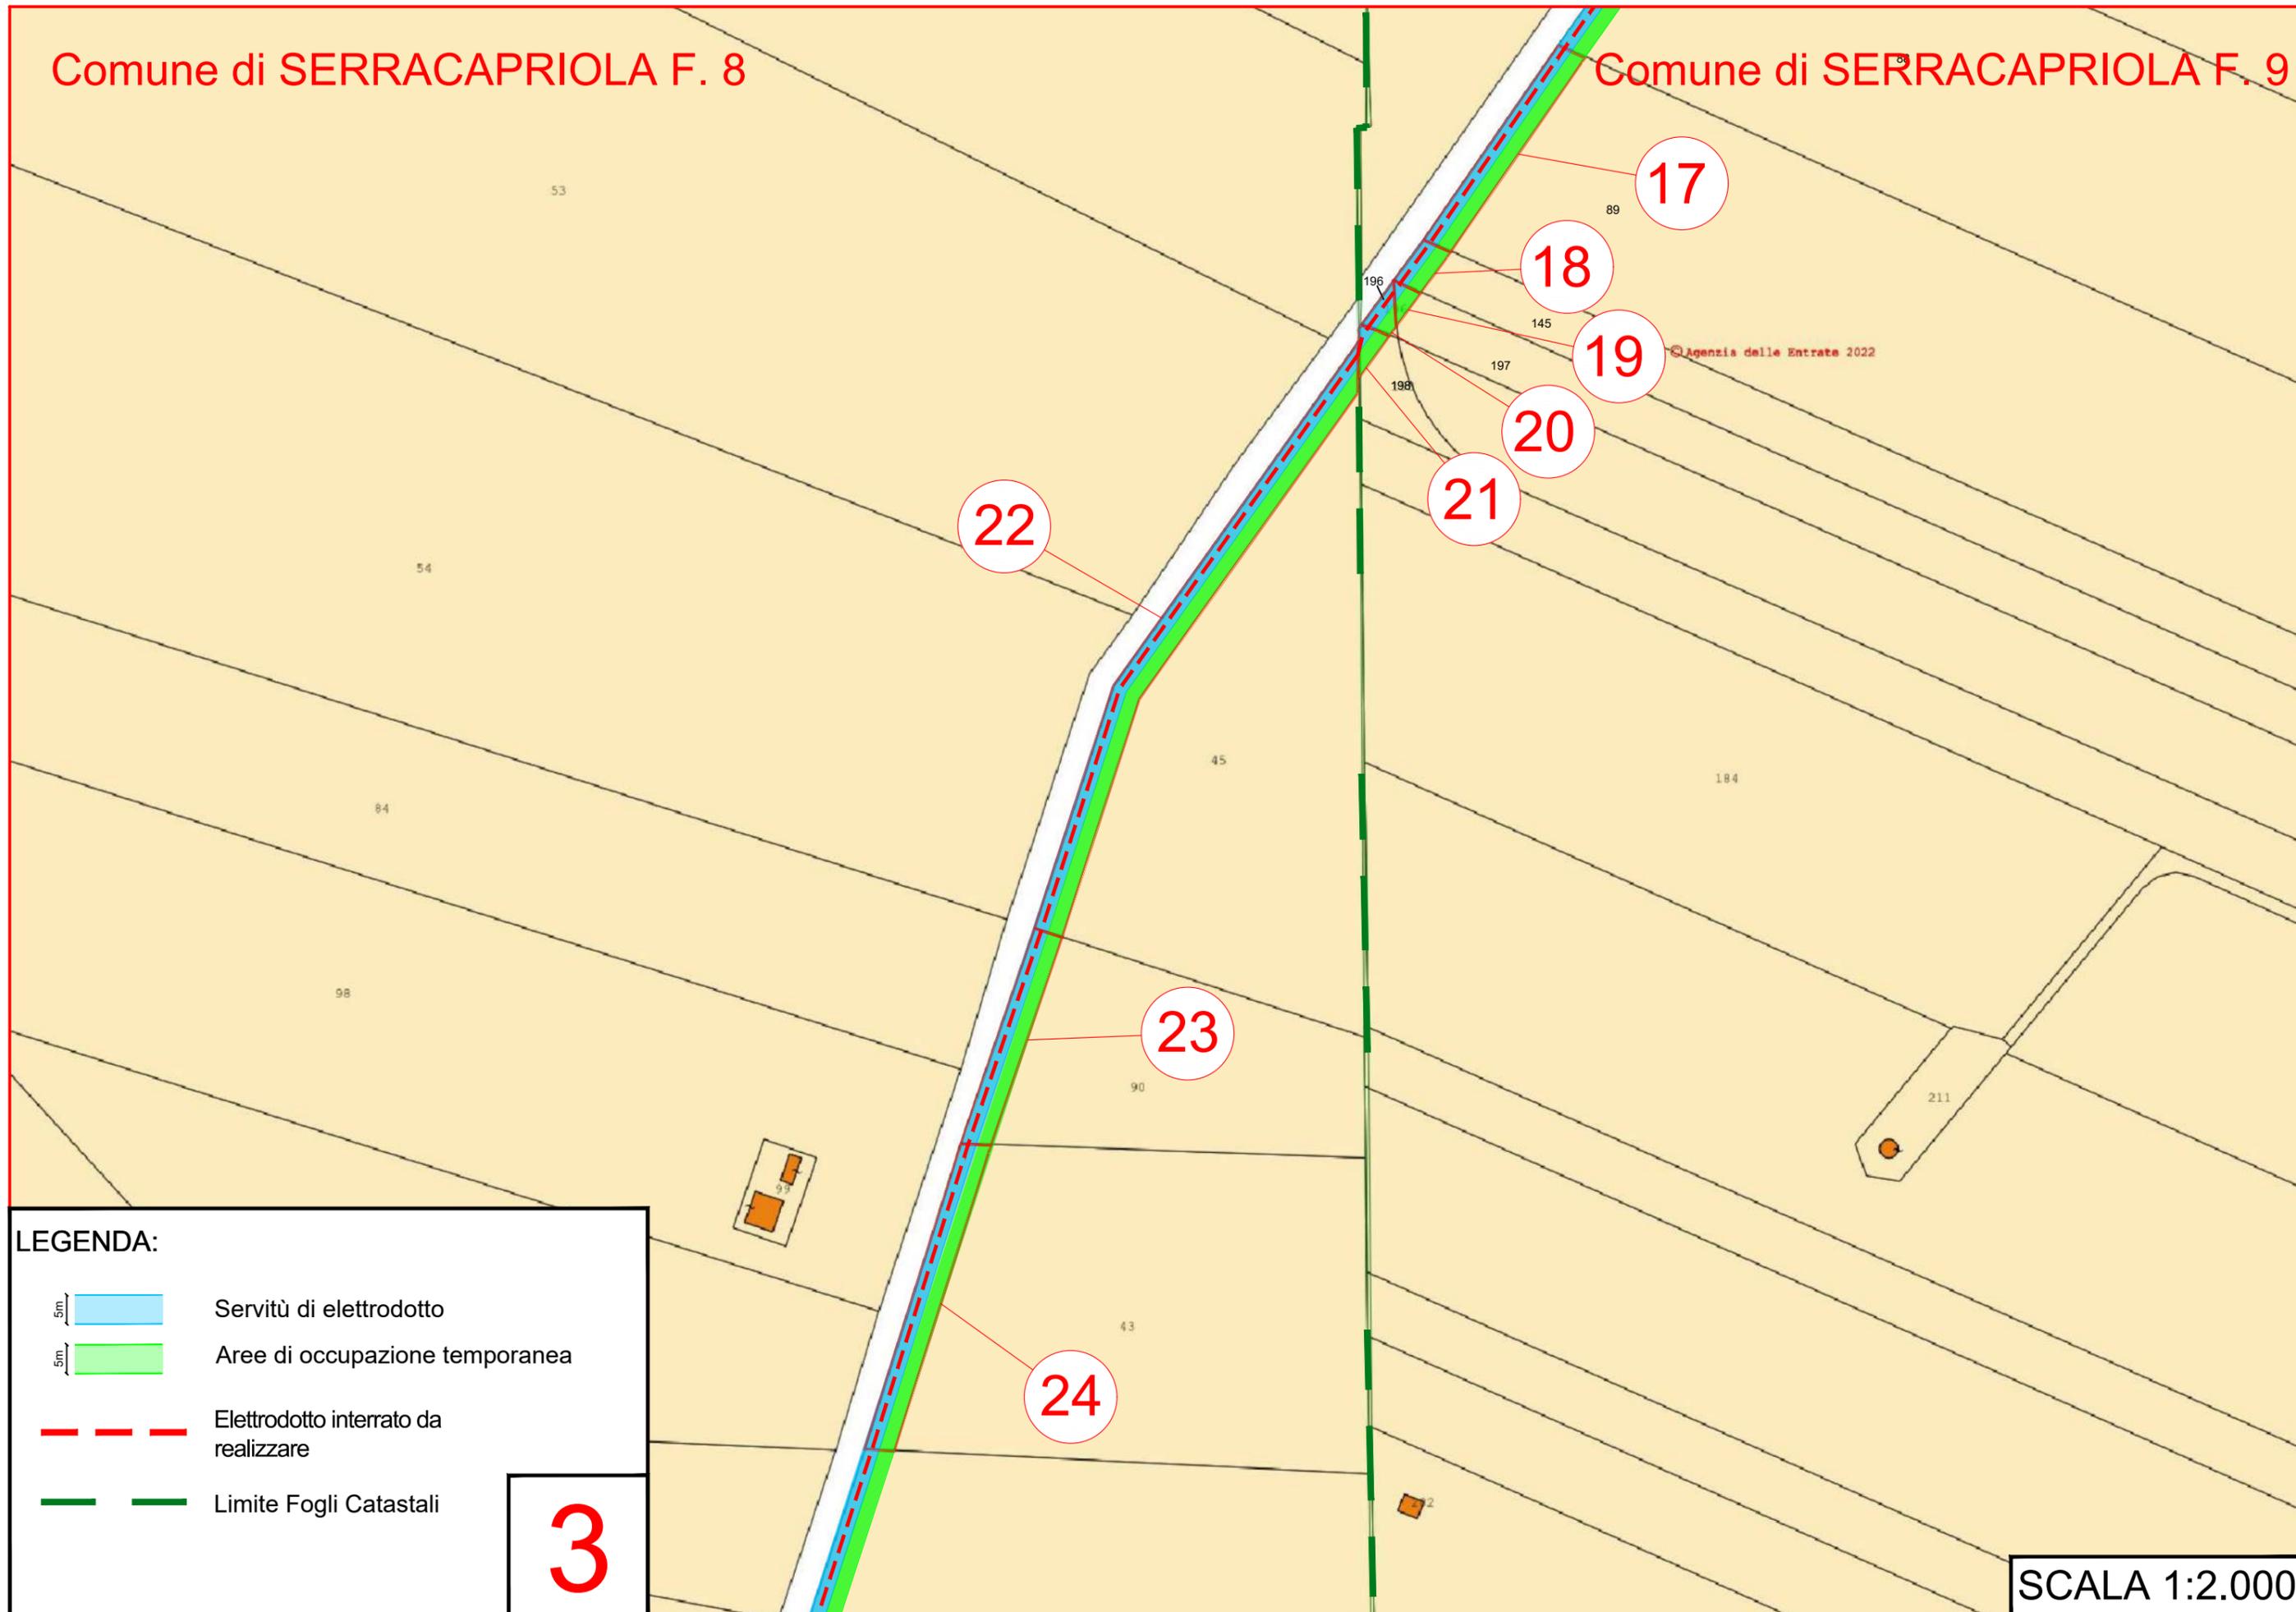
-  Servitù di elettrodotto
-  Aree di occupazione temporanea
-  Elettrodotto interrato da realizzare
-  Limite Fogli Catastali

2

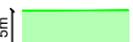
SCALA 1:2.000

Comune di SERRACAPRIOLA F. 8

Comune di SERRACAPRIOLA F. 9



LEGENDA:

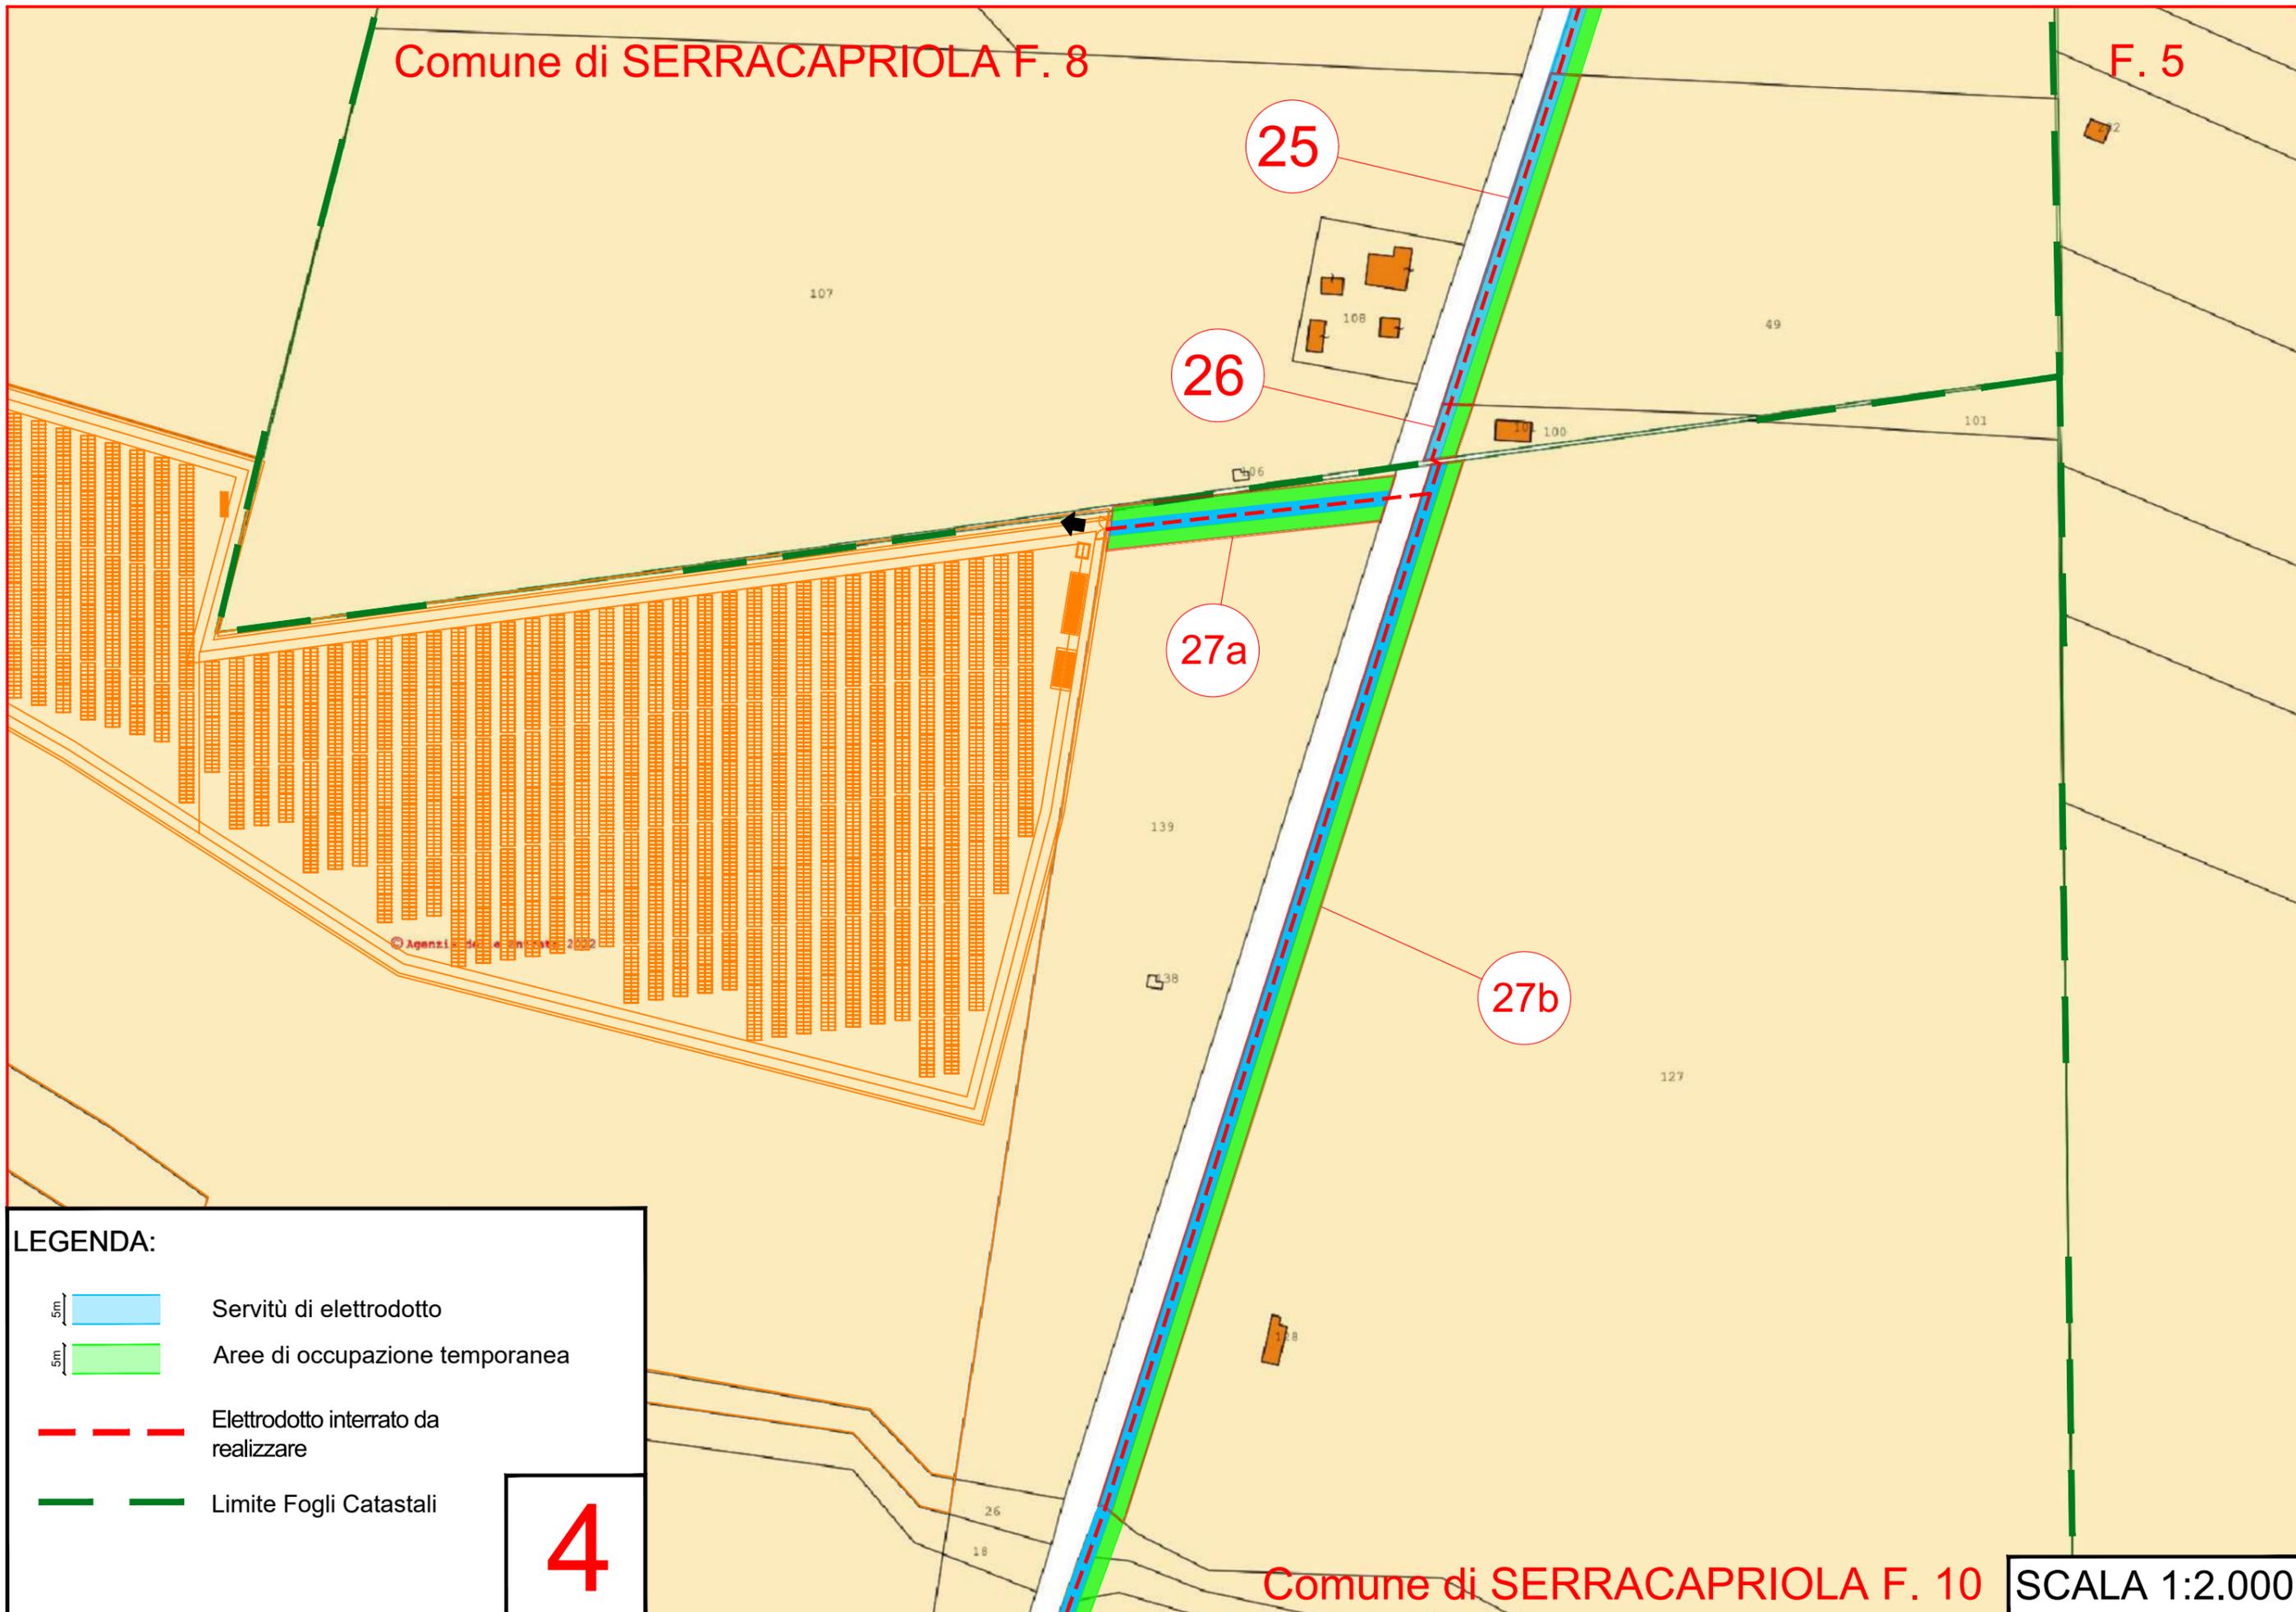
-  Servitù di elettrodotto
-  Aree di occupazione temporanea
-  Elettrodotto interrato da realizzare
-  Limite Fogli Catastali

3

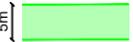
SCALA 1:2.000

Comune di SERRACAPRIOLA F. 8

F. 5



**LEGENDA:**

-  Servitù di elettrodotto
-  Aree di occupazione temporanea
-  Elettrodotto interrato da realizzare
-  Limite Fogli Catastali

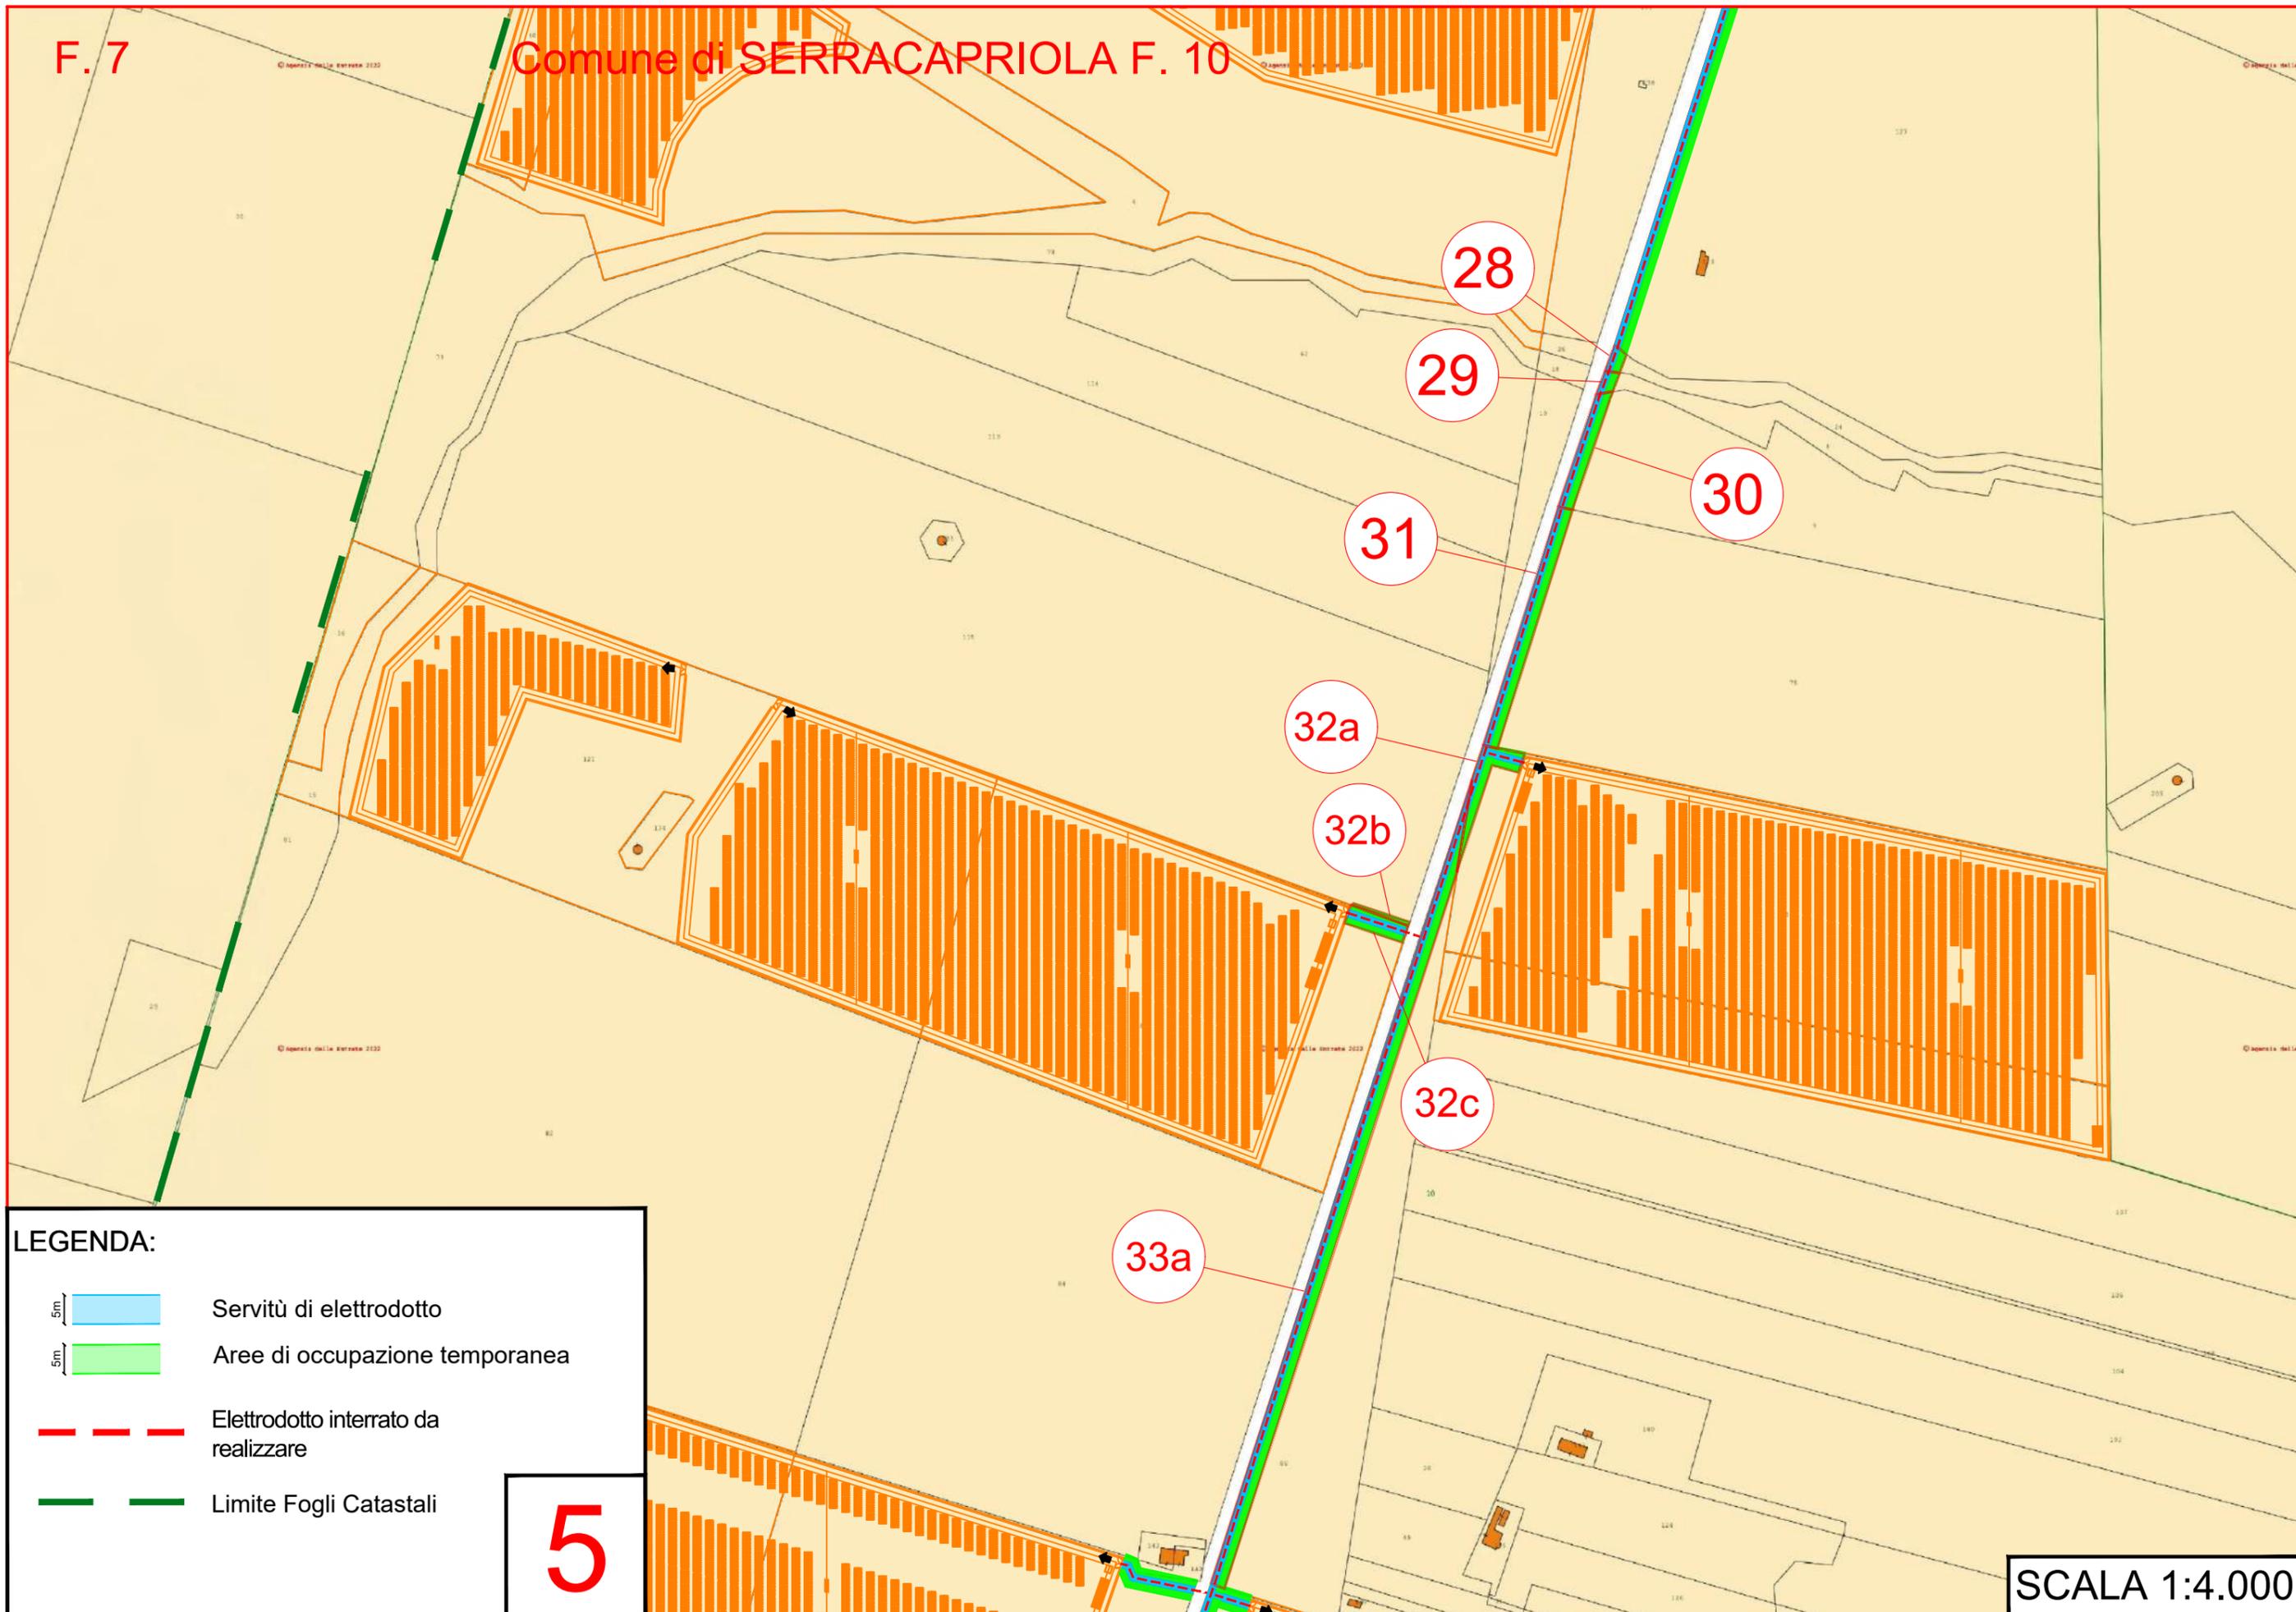
**4**

Comune di SERRACAPRIOLA F. 10

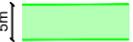
SCALA 1:2.000

F. 7

Comune di SERRACAPRIOLA F. 10



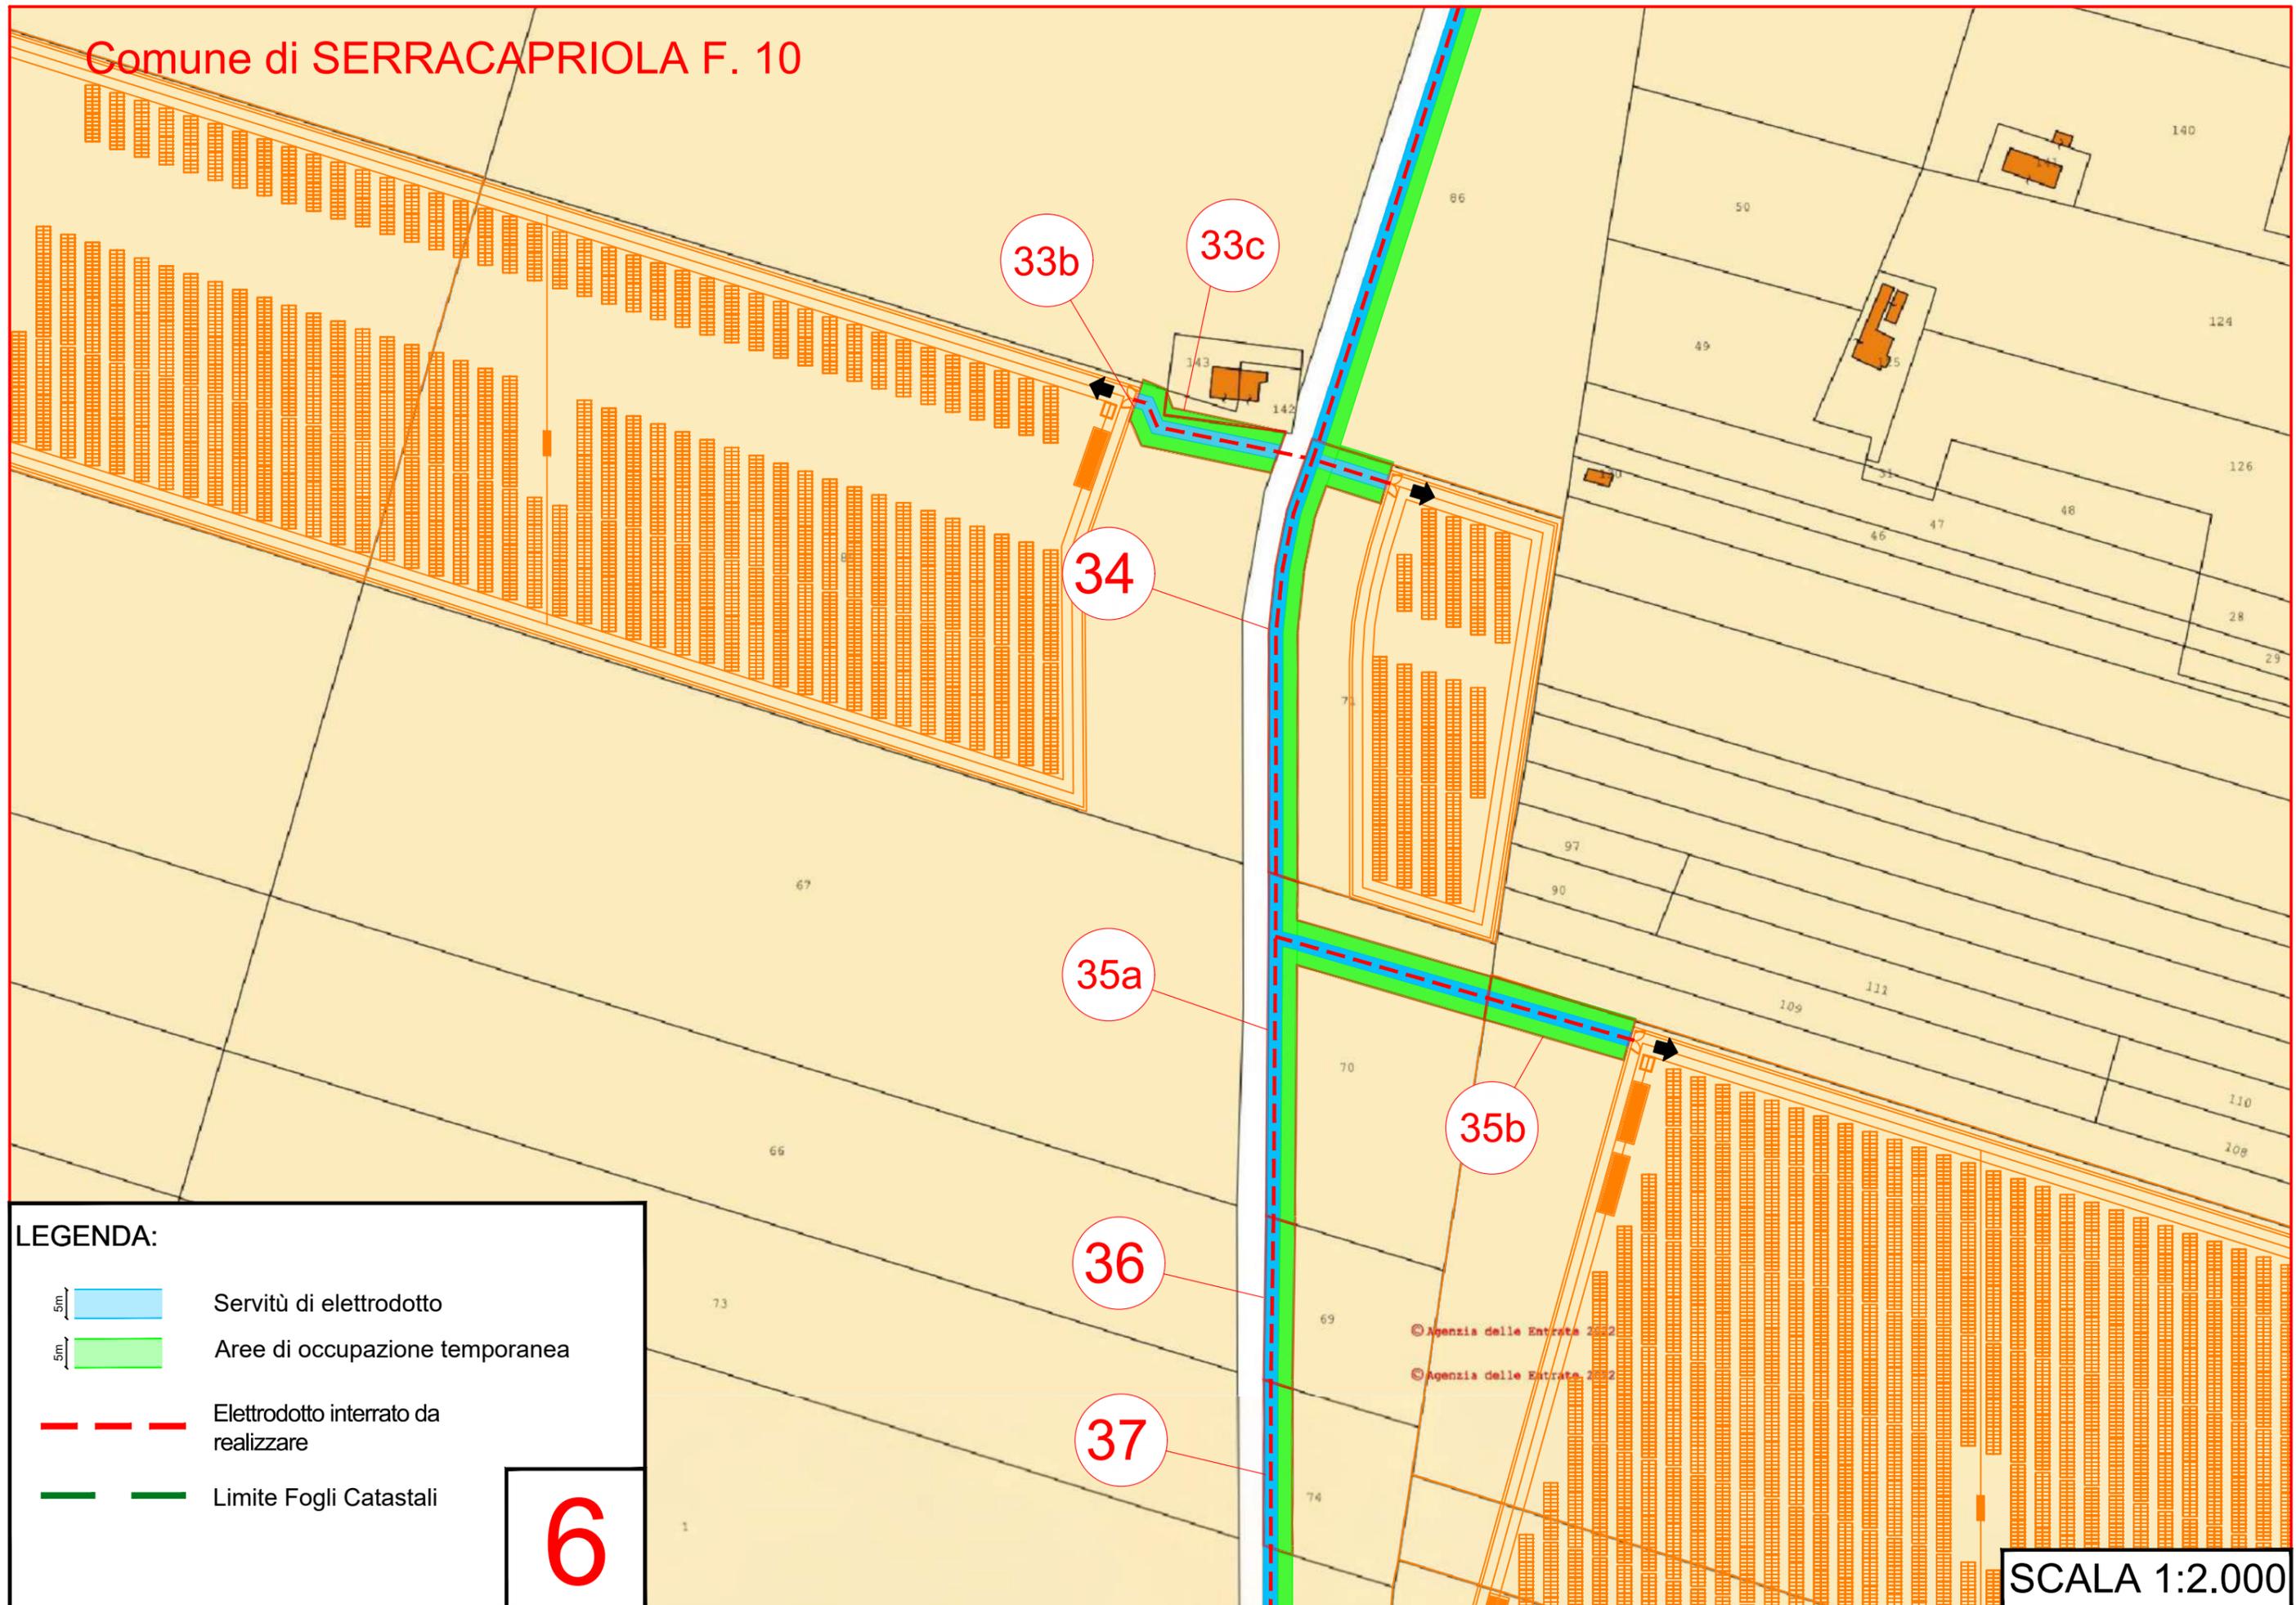
LEGENDA:

- 5m  Servitù di elettrodotto
- 5m  Aree di occupazione temporanea
-  Elettrodotto interrato da realizzare
-  Limite Fogli Catastali

5

SCALA 1:4.000

Comune di SERRACAPRIOLA F. 10



Comune di SERRACAPRIOLA F. 10



38

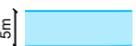
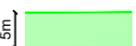
39

41

42

40

LEGENDA:

-  Servitù di elettrodotto
-  Aree di occupazione temporanea
-  Elettrodotto interrato da realizzare
-  Limite Fogli Catastali

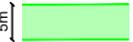
7

Comune di SERRACAPRIOLA F. 11

SCALA 1:2.000



**LEGENDA:**

-  Servitù di elettrodotto
-  Aree di occupazione temporanea
-  Elettrodotto interrato da realizzare
-  Limite Fogli Catastali

8

Comune di SERRACAPRIOLA F. 11

48

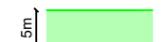
Cabine di Sezionamento  
da installare

© Agenzia delle Entrate 2022

49

50

LEGENDA:

-  Servitù di elettrodotto
-  Aree di occupazione temporanea
-  Aree da Espropriare
-  Cabina di Sezionamento
-  Elettrodotto di Connessione
-  Limite Fogli Catastali

9

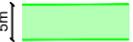
Comune di SERRACAPRIOLA F. 12

F. 11

SCALA 1:2.000



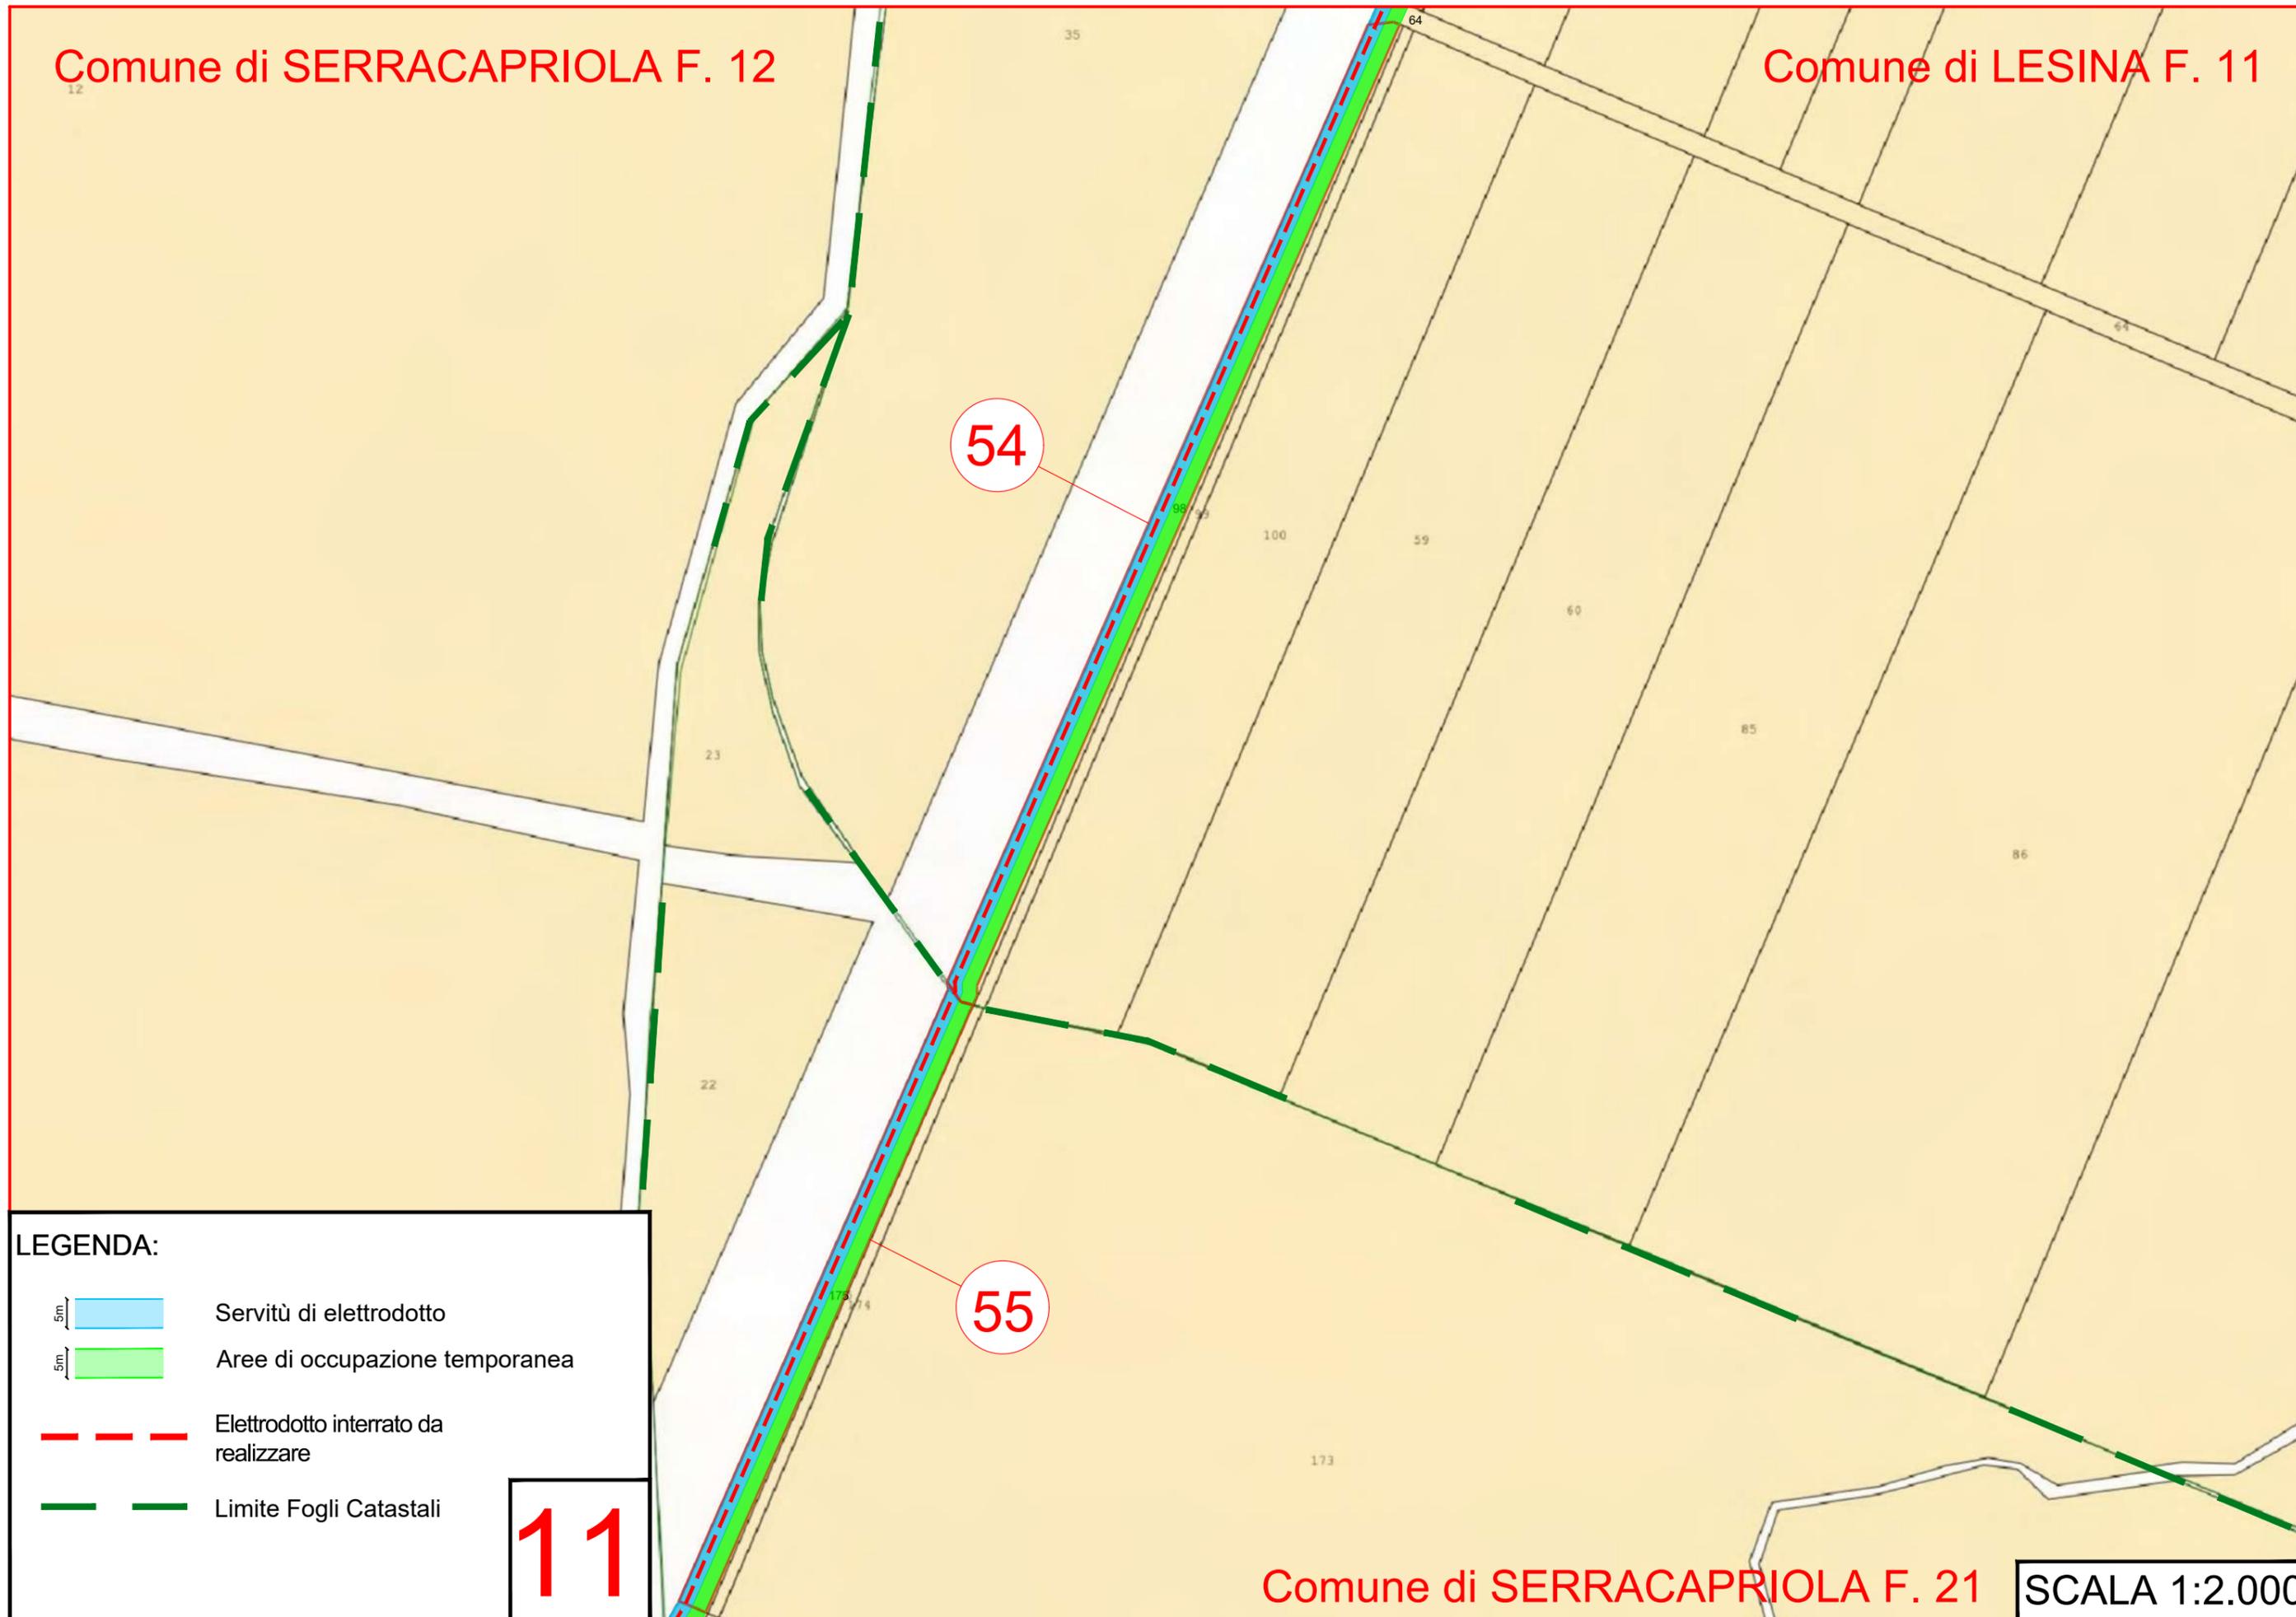
**LEGENDA:**

-  Servitù di elettrodotto
-  Aree di occupazione temporanea
-  Elettrodotto interrato da realizzare
-  Limite Fogli Catastali

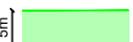
**10**

Comune di SERRACAPRIOLA F. 12

Comune di LESINA F. 11



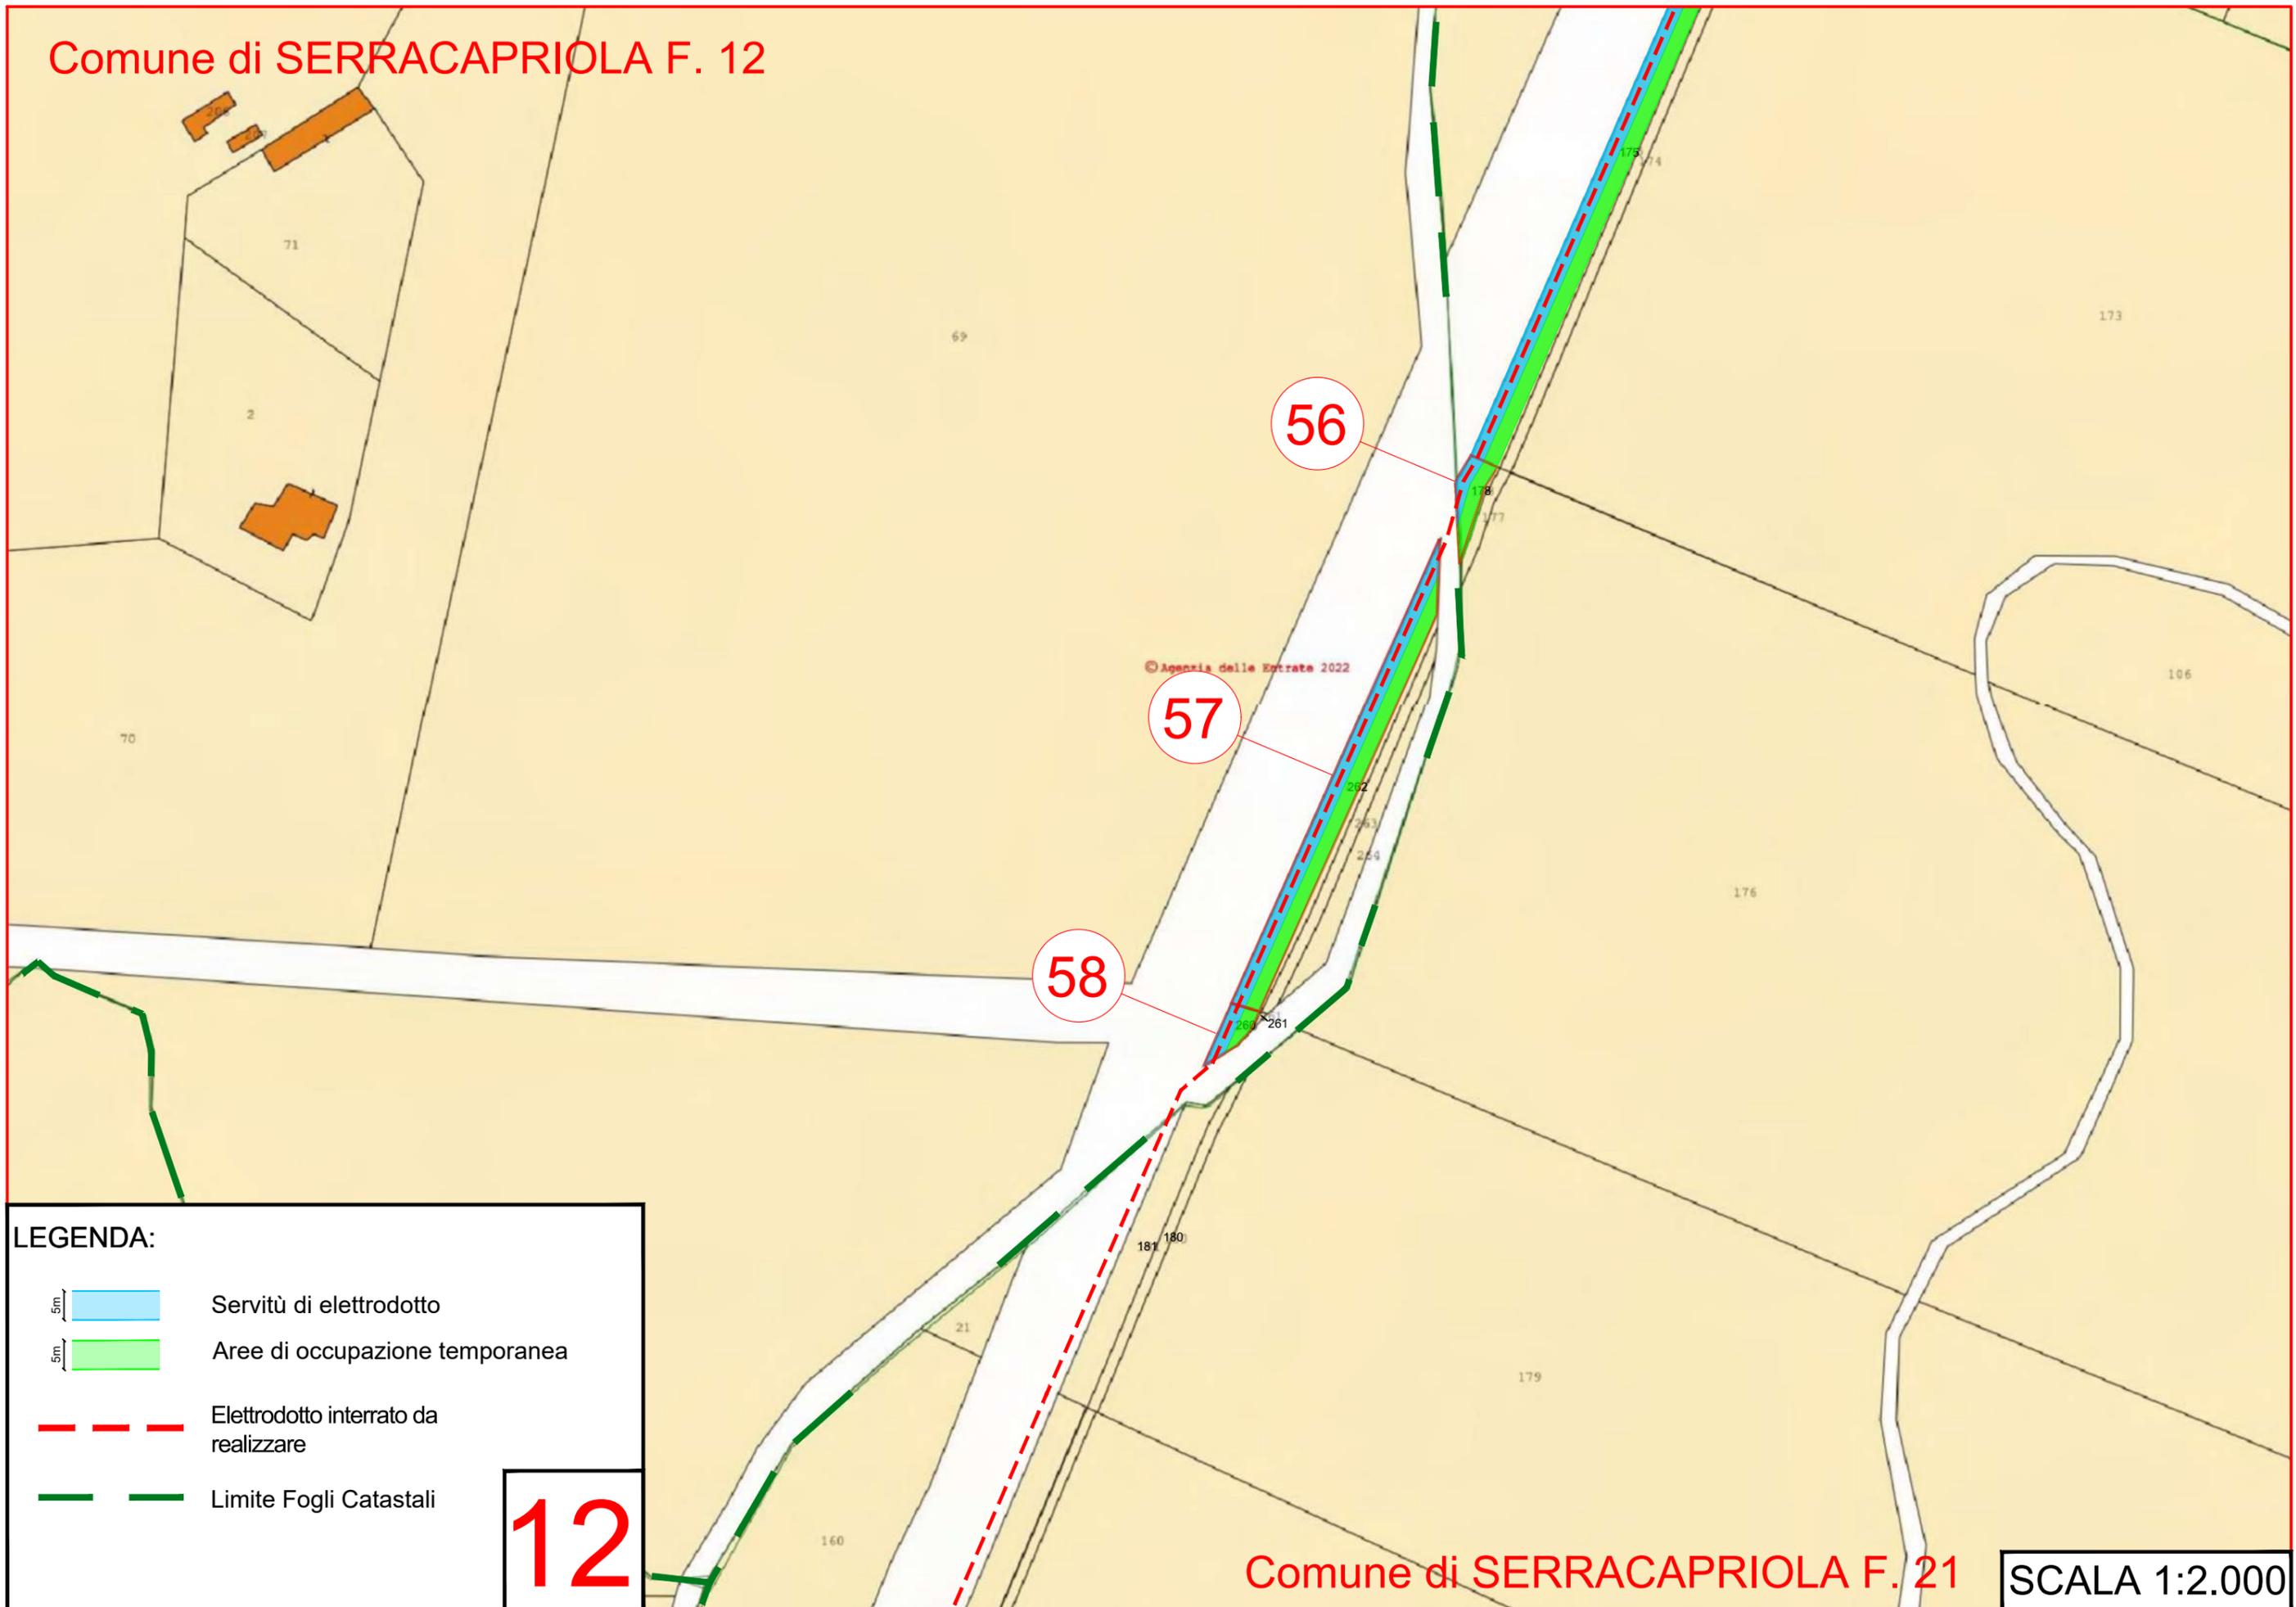
LEGENDA:

-  Servitù di elettrodotto
-  Aree di occupazione temporanea
-  Elettrodotto interrato da realizzare
-  Limite Fogli Catastali

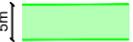
11

Comune di SERRACAPRIOLA F. 21

SCALA 1:2.000

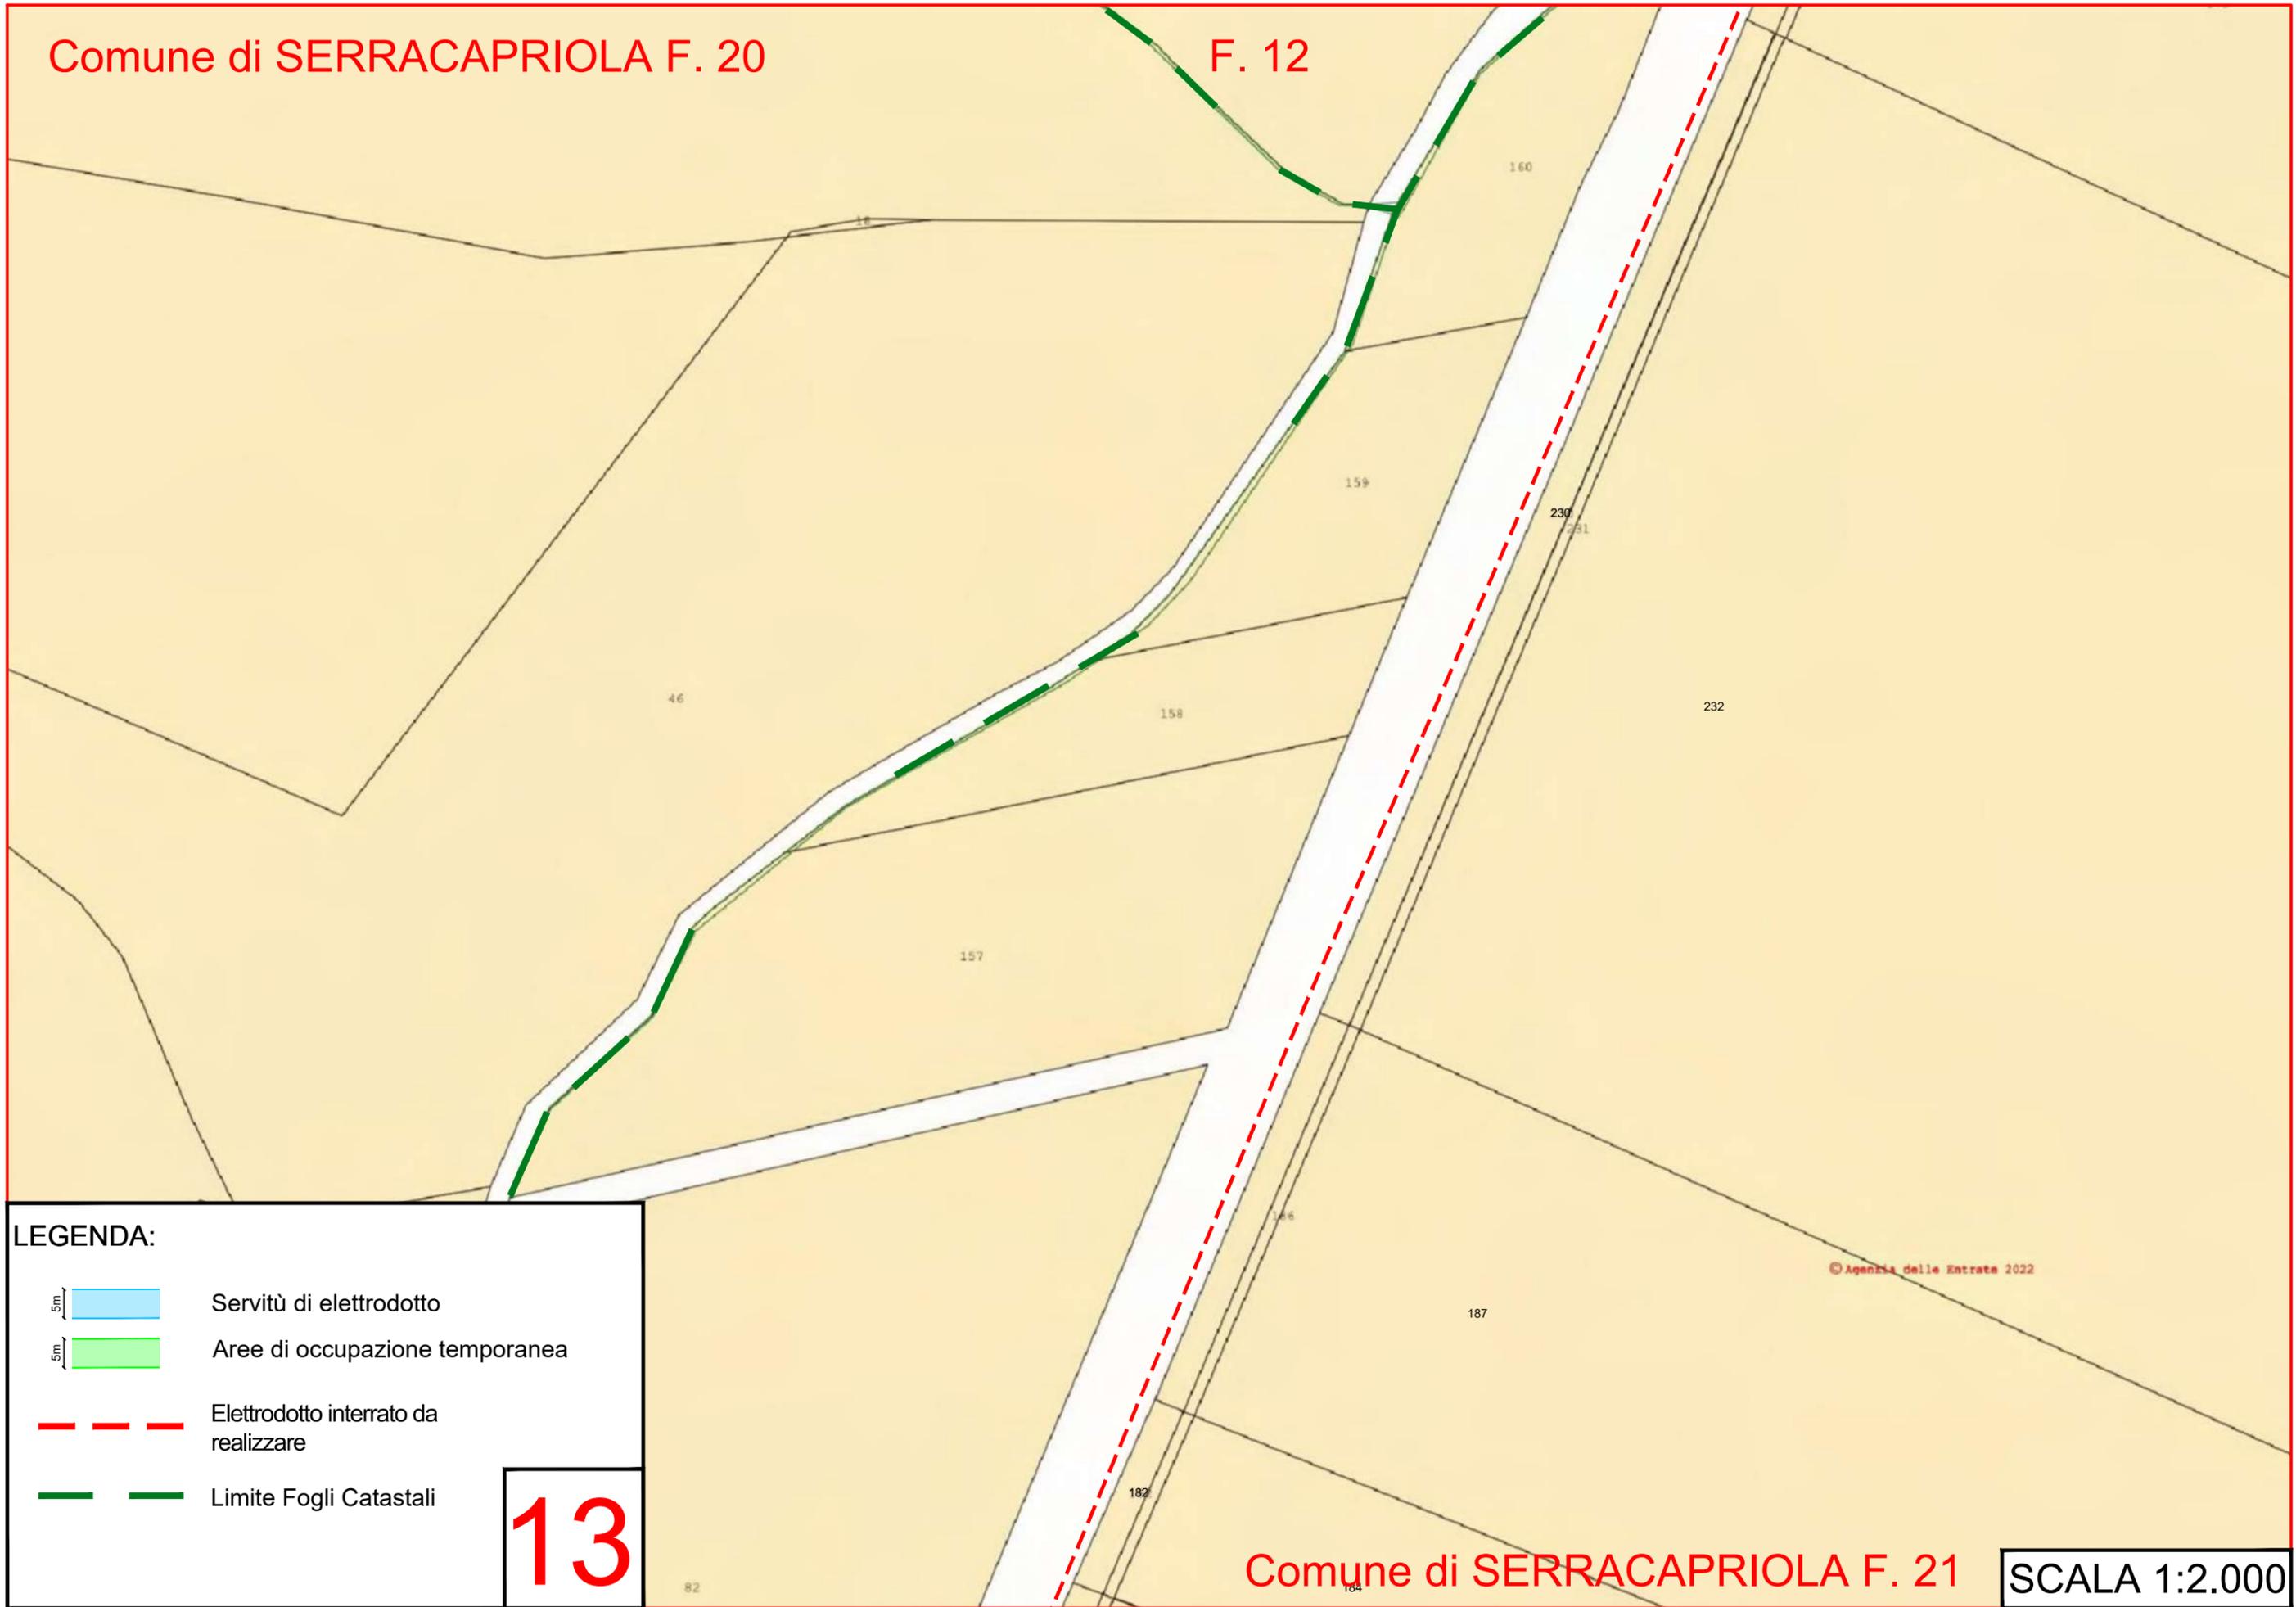


**LEGENDA:**

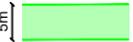
-  Servitù di elettrodotto
-  Aree di occupazione temporanea
-  Elettrodotto interrato da realizzare
-  Limite Fogli Catastali

Comune di SERRACAPRIOLA F. 20

F. 12



LEGENDA:

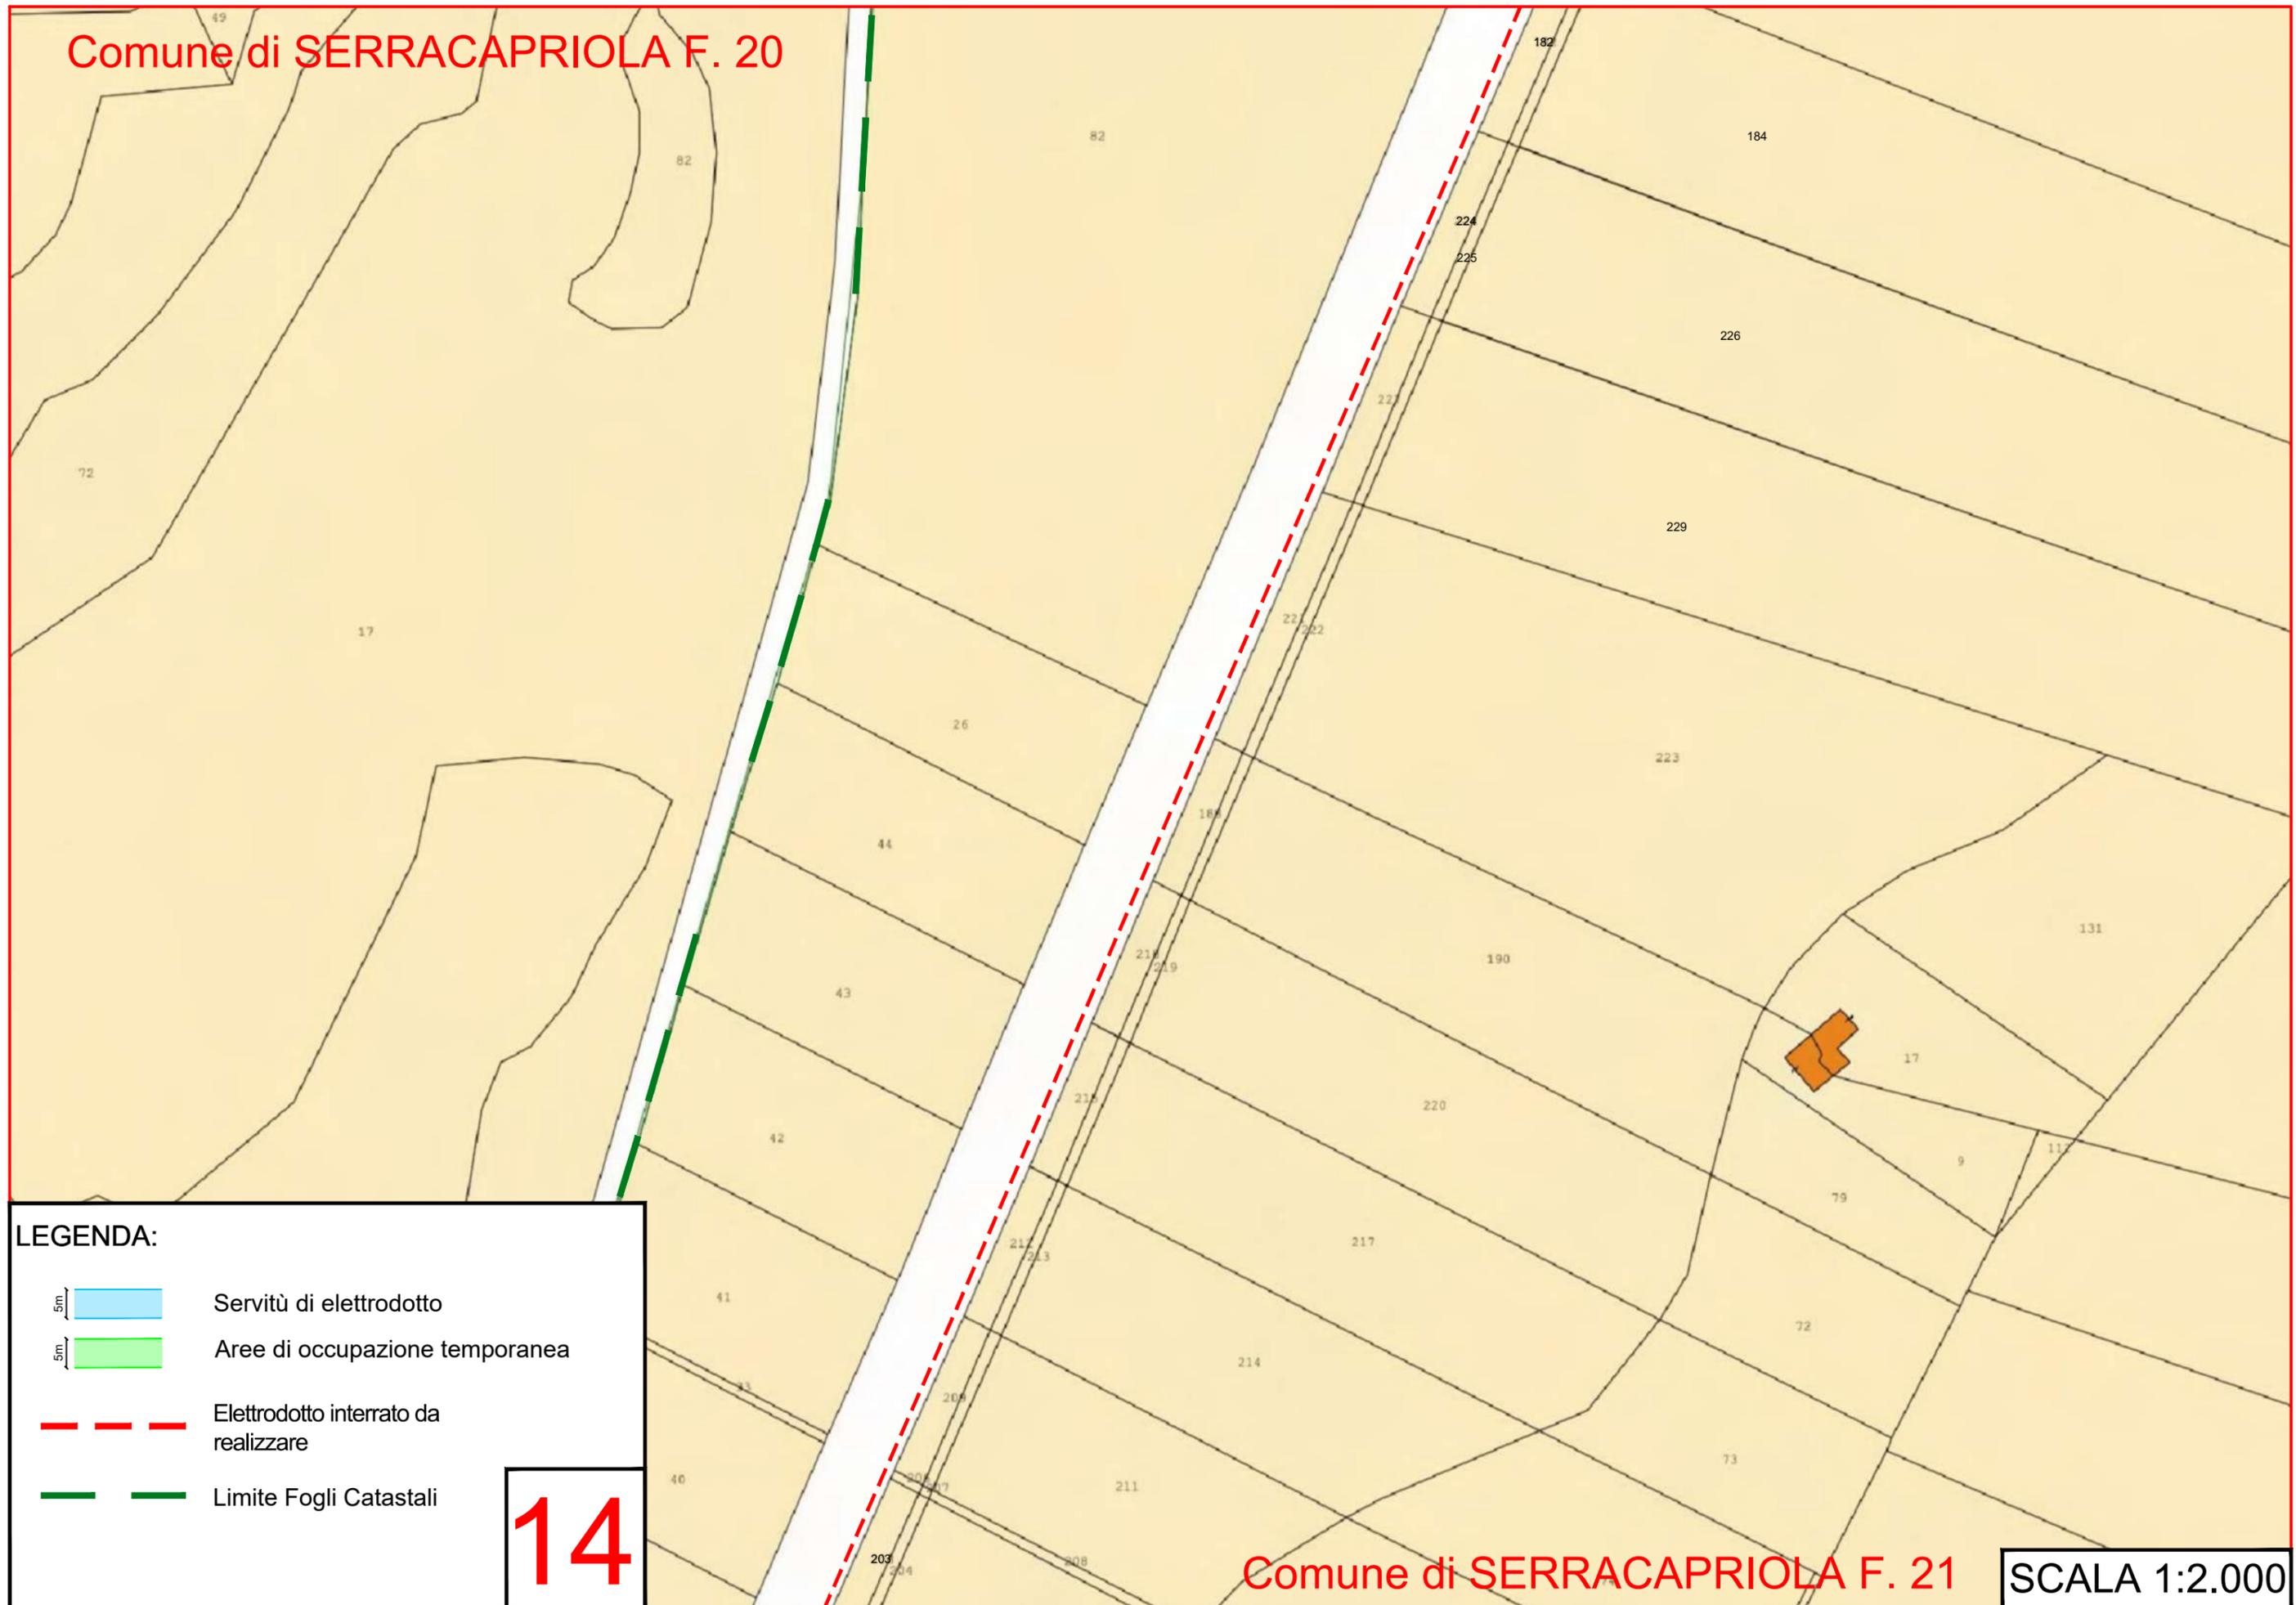
-  Servitù di elettrodotto
-  Aree di occupazione temporanea
-  Elettrodotto interrato da realizzare
-  Limite Fogli Catastali

13

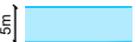
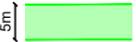
© Agenzia delle Entrate 2022

Comune di SERRACAPRIOLA F. 21

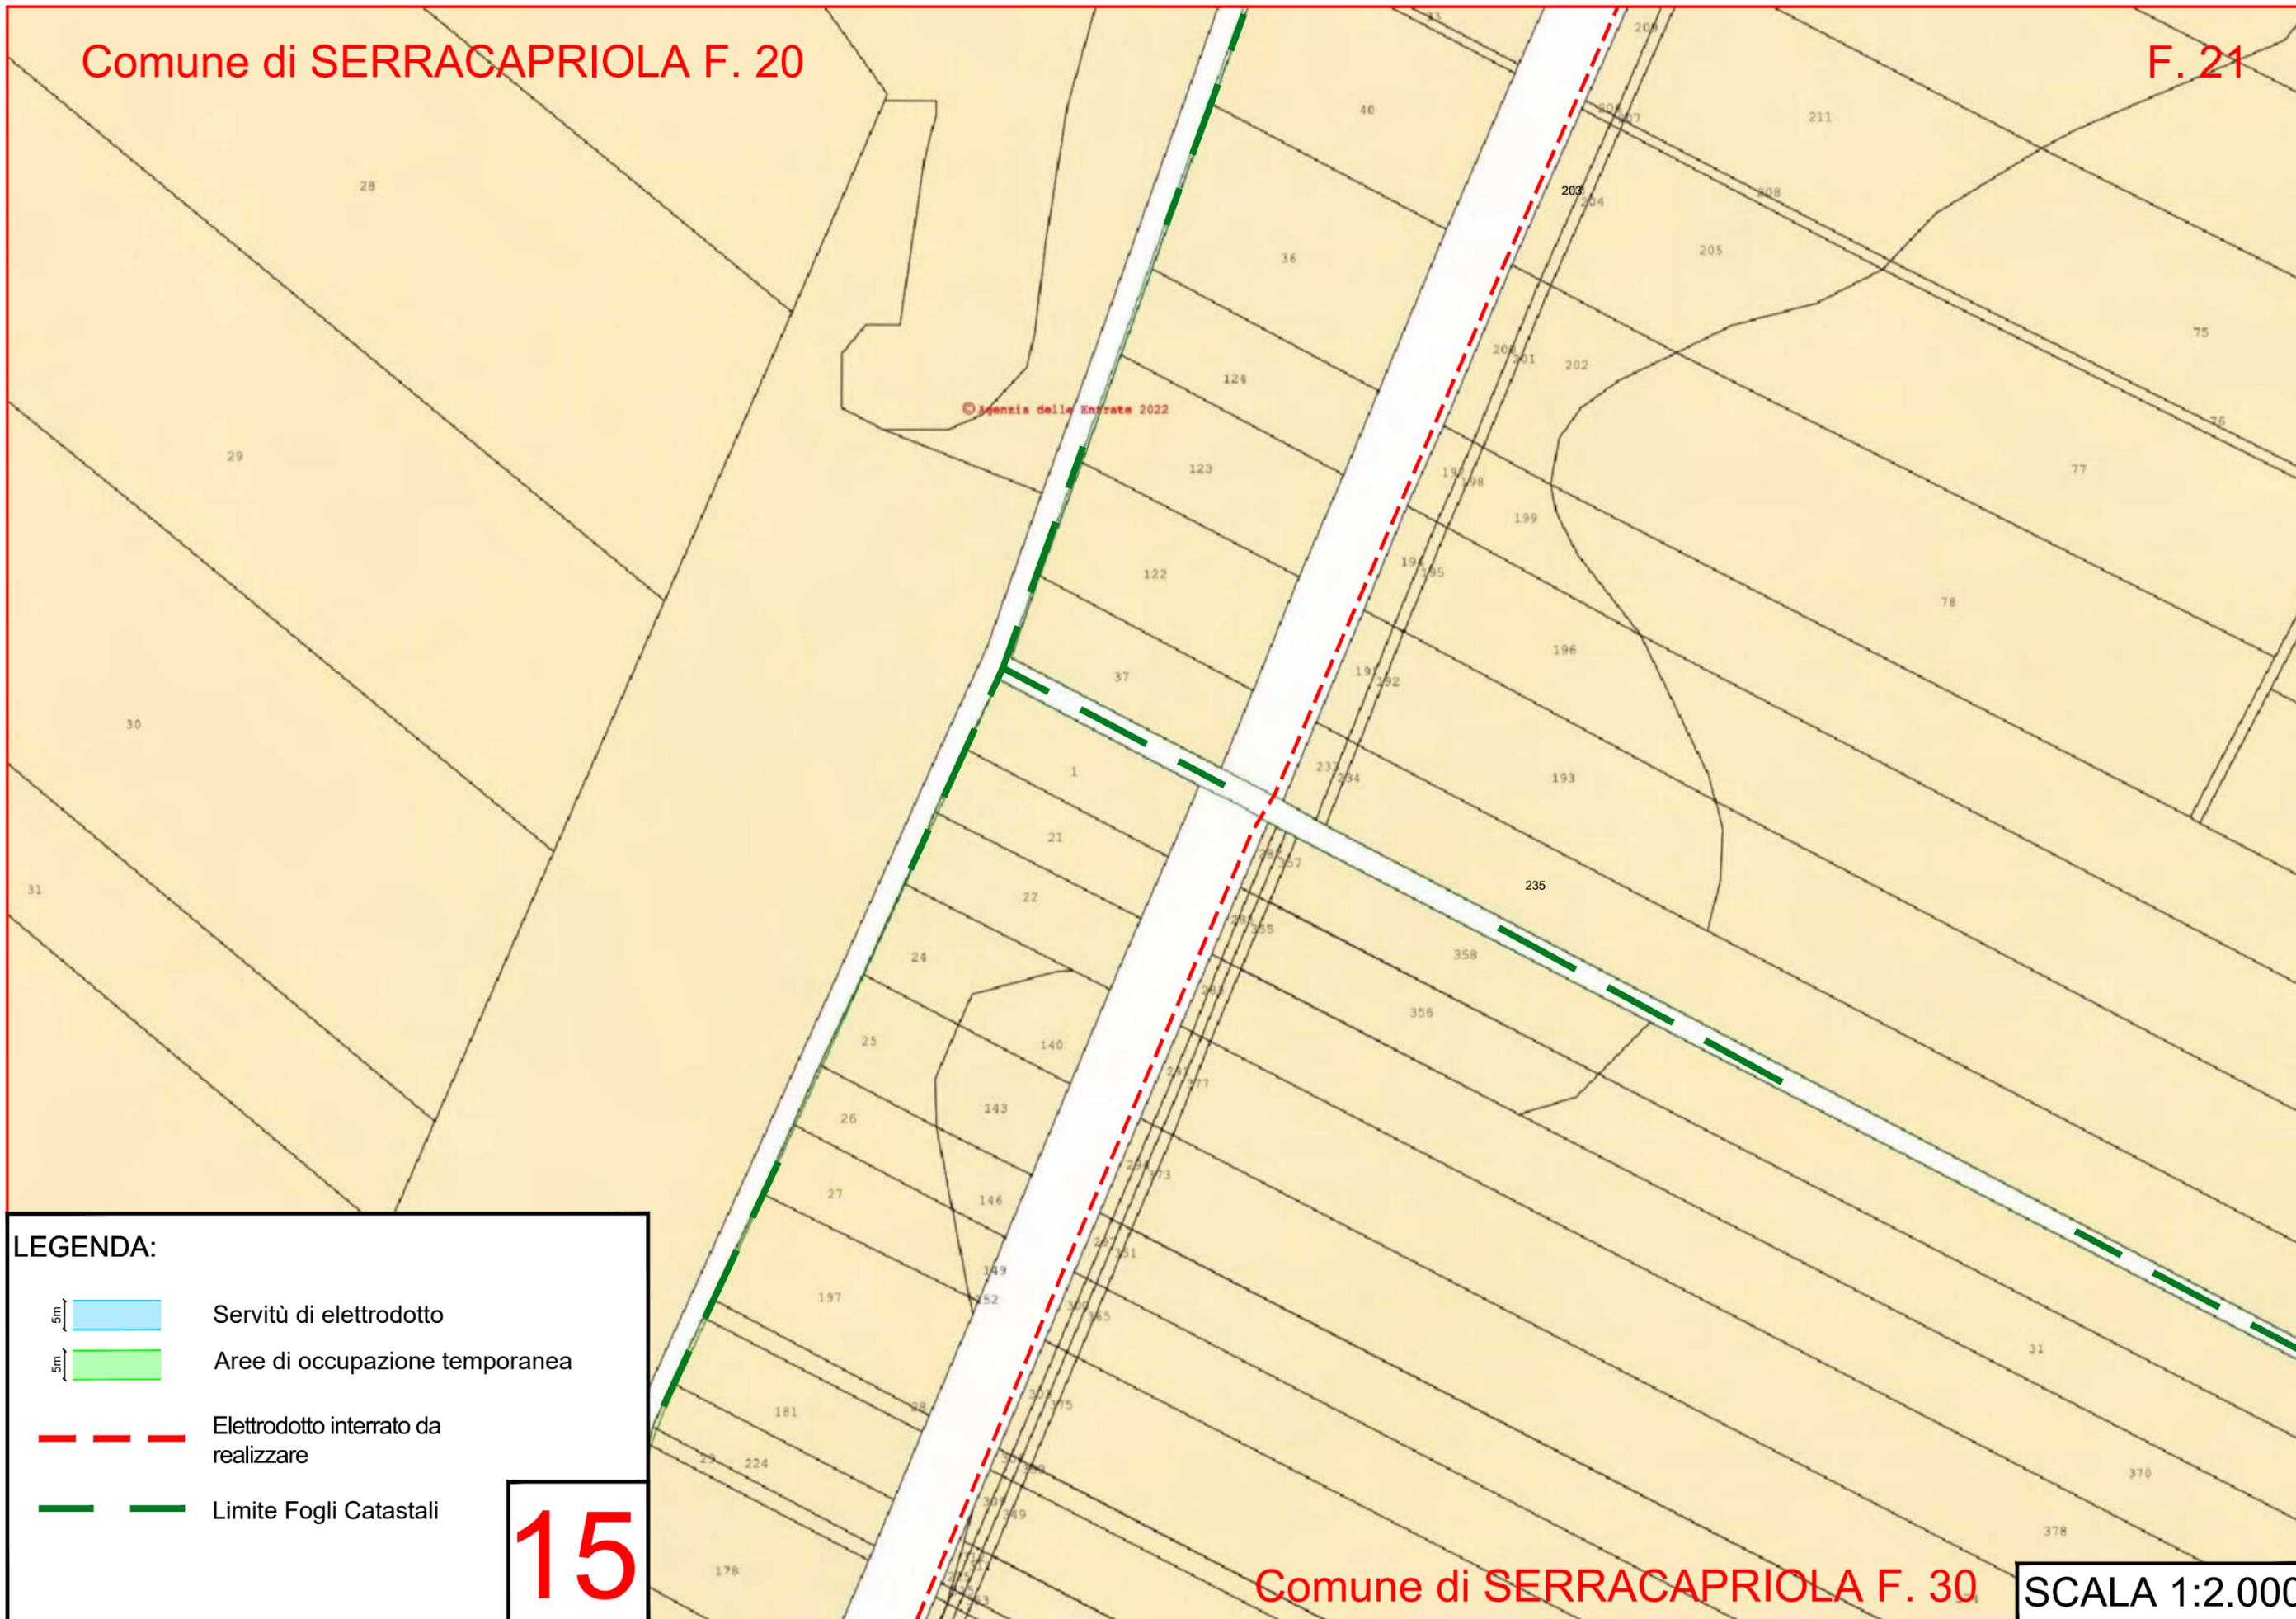
SCALA 1:2.000



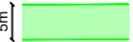
**LEGENDA:**

-  Servitù di elettrodotto
-  Aree di occupazione temporanea
-  Elettrodotto interrato da realizzare
-  Limite Fogli Catastali

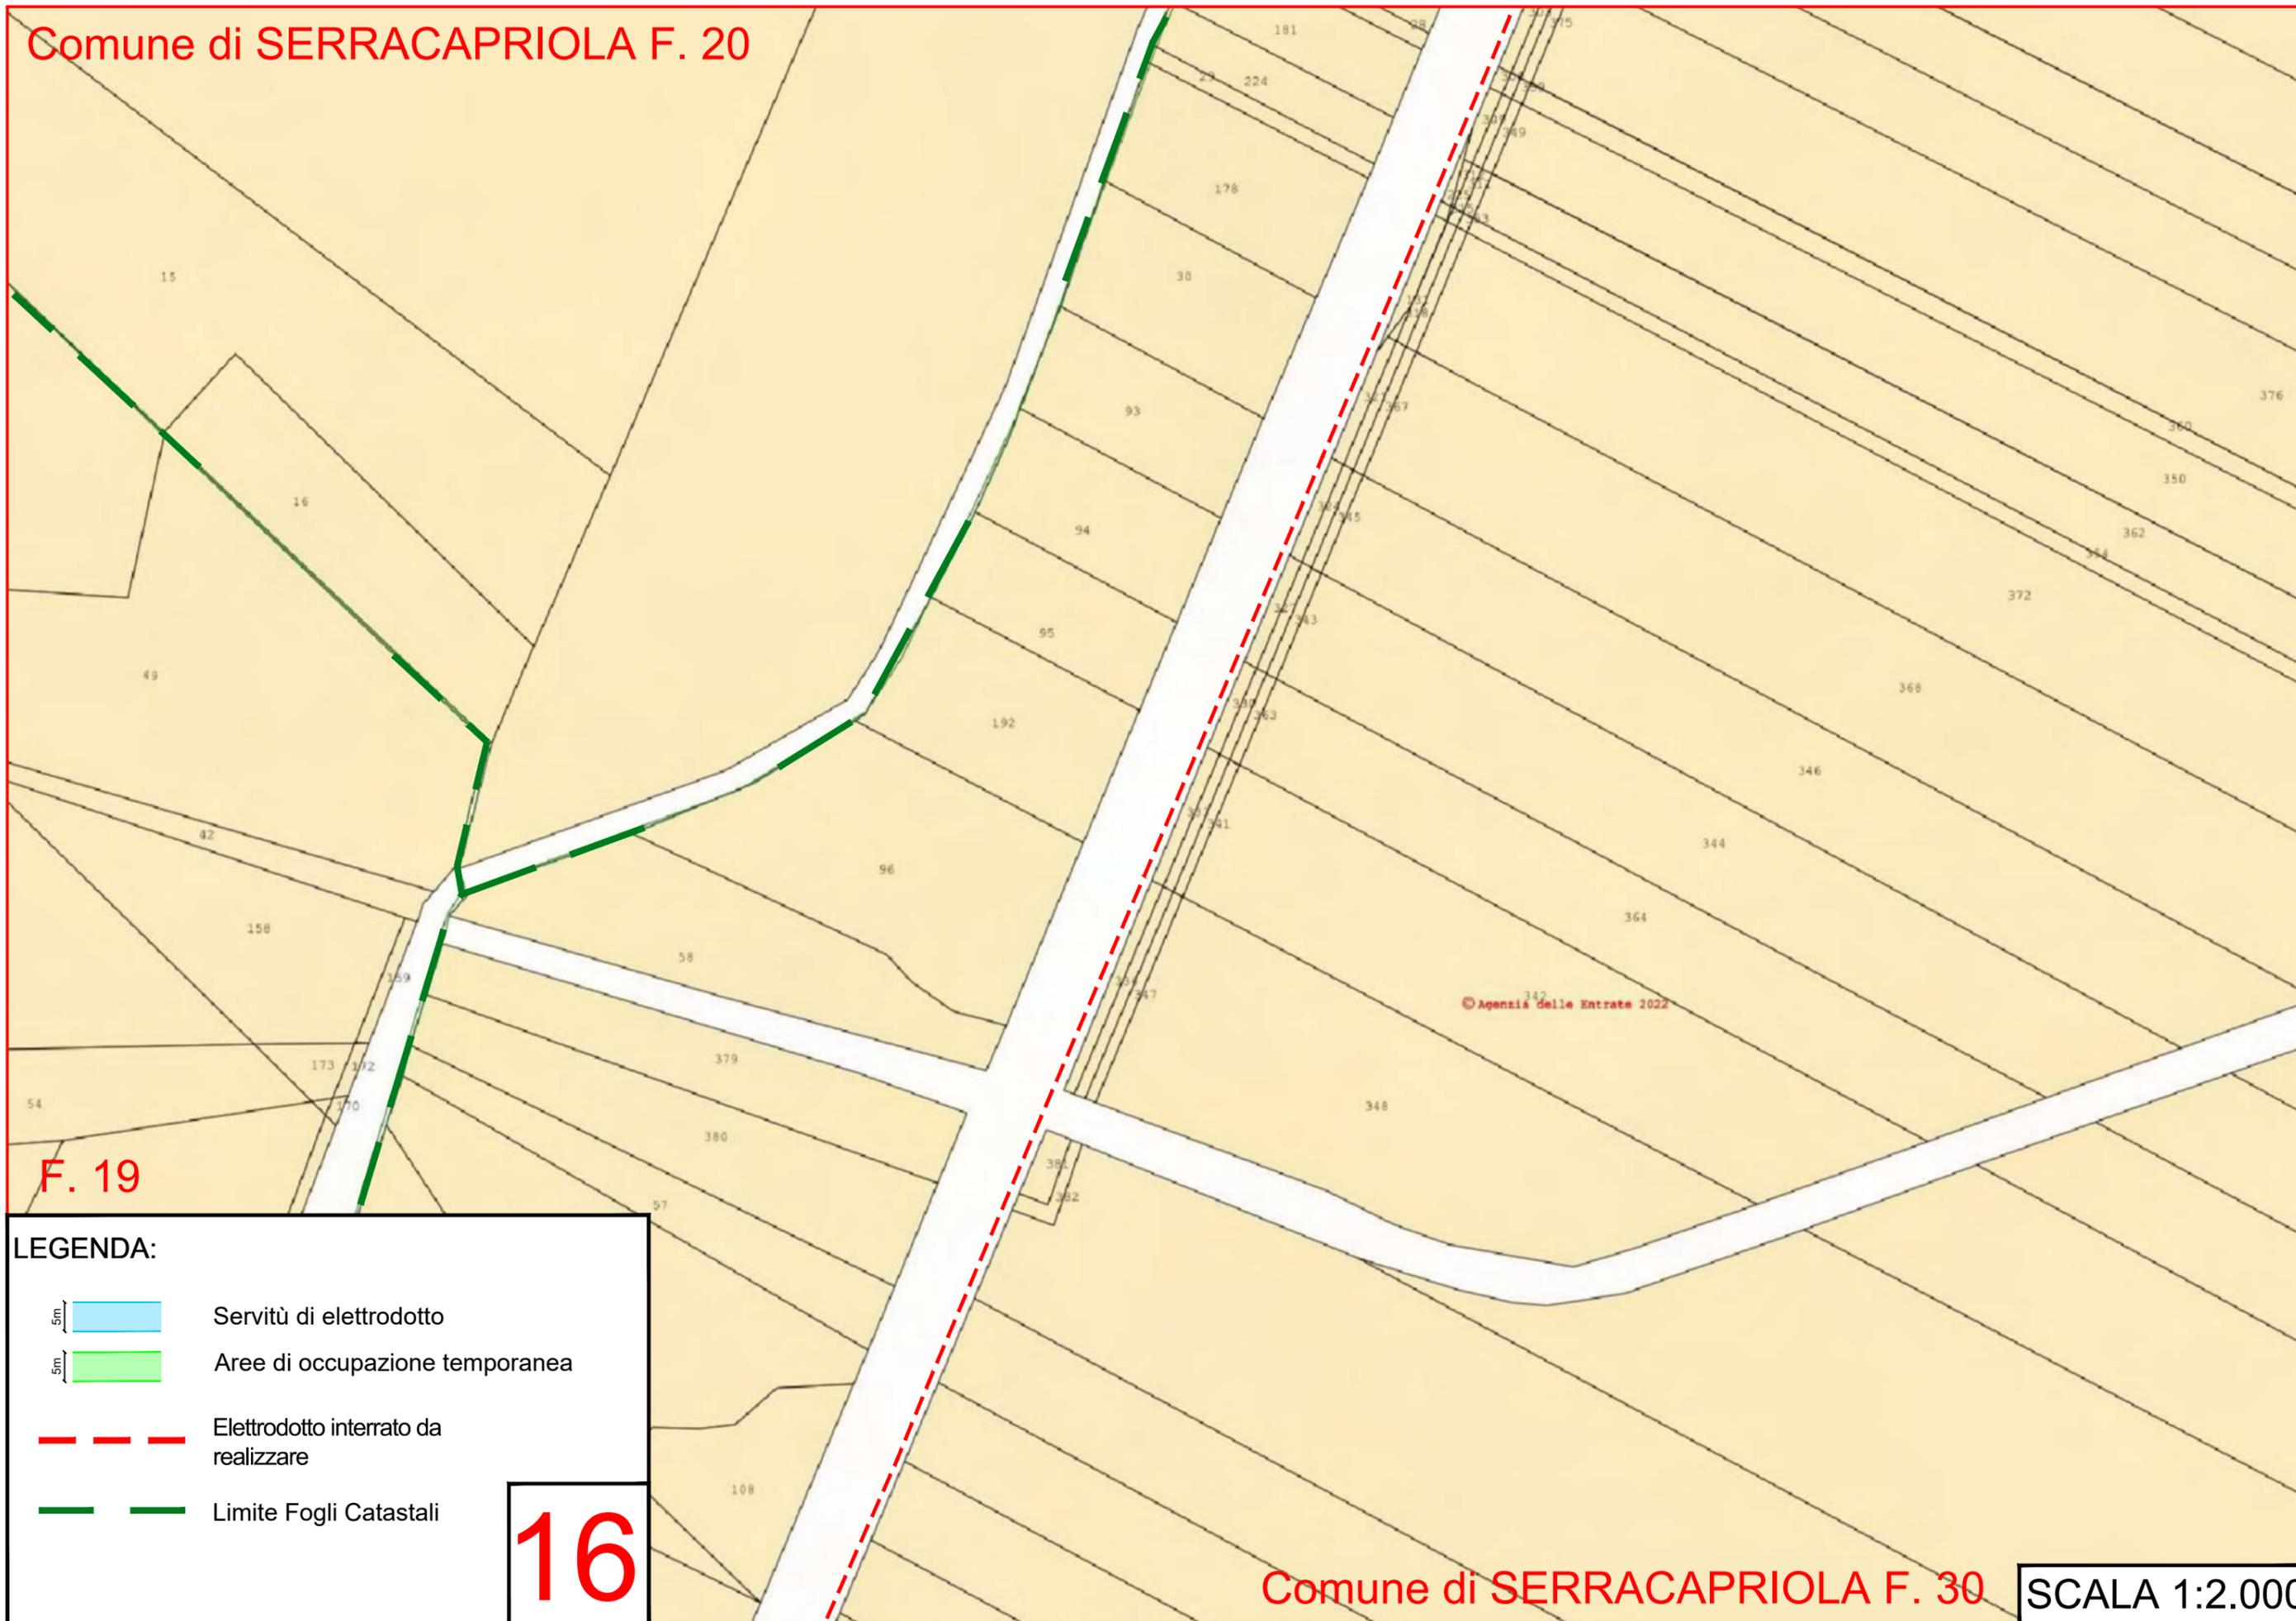
**14**



**LEGENDA:**

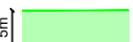
-  Servitù di elettrodotto
-  Aree di occupazione temporanea
-  Elettrodotto interrato da realizzare
-  Limite Fogli Catastali

**15**



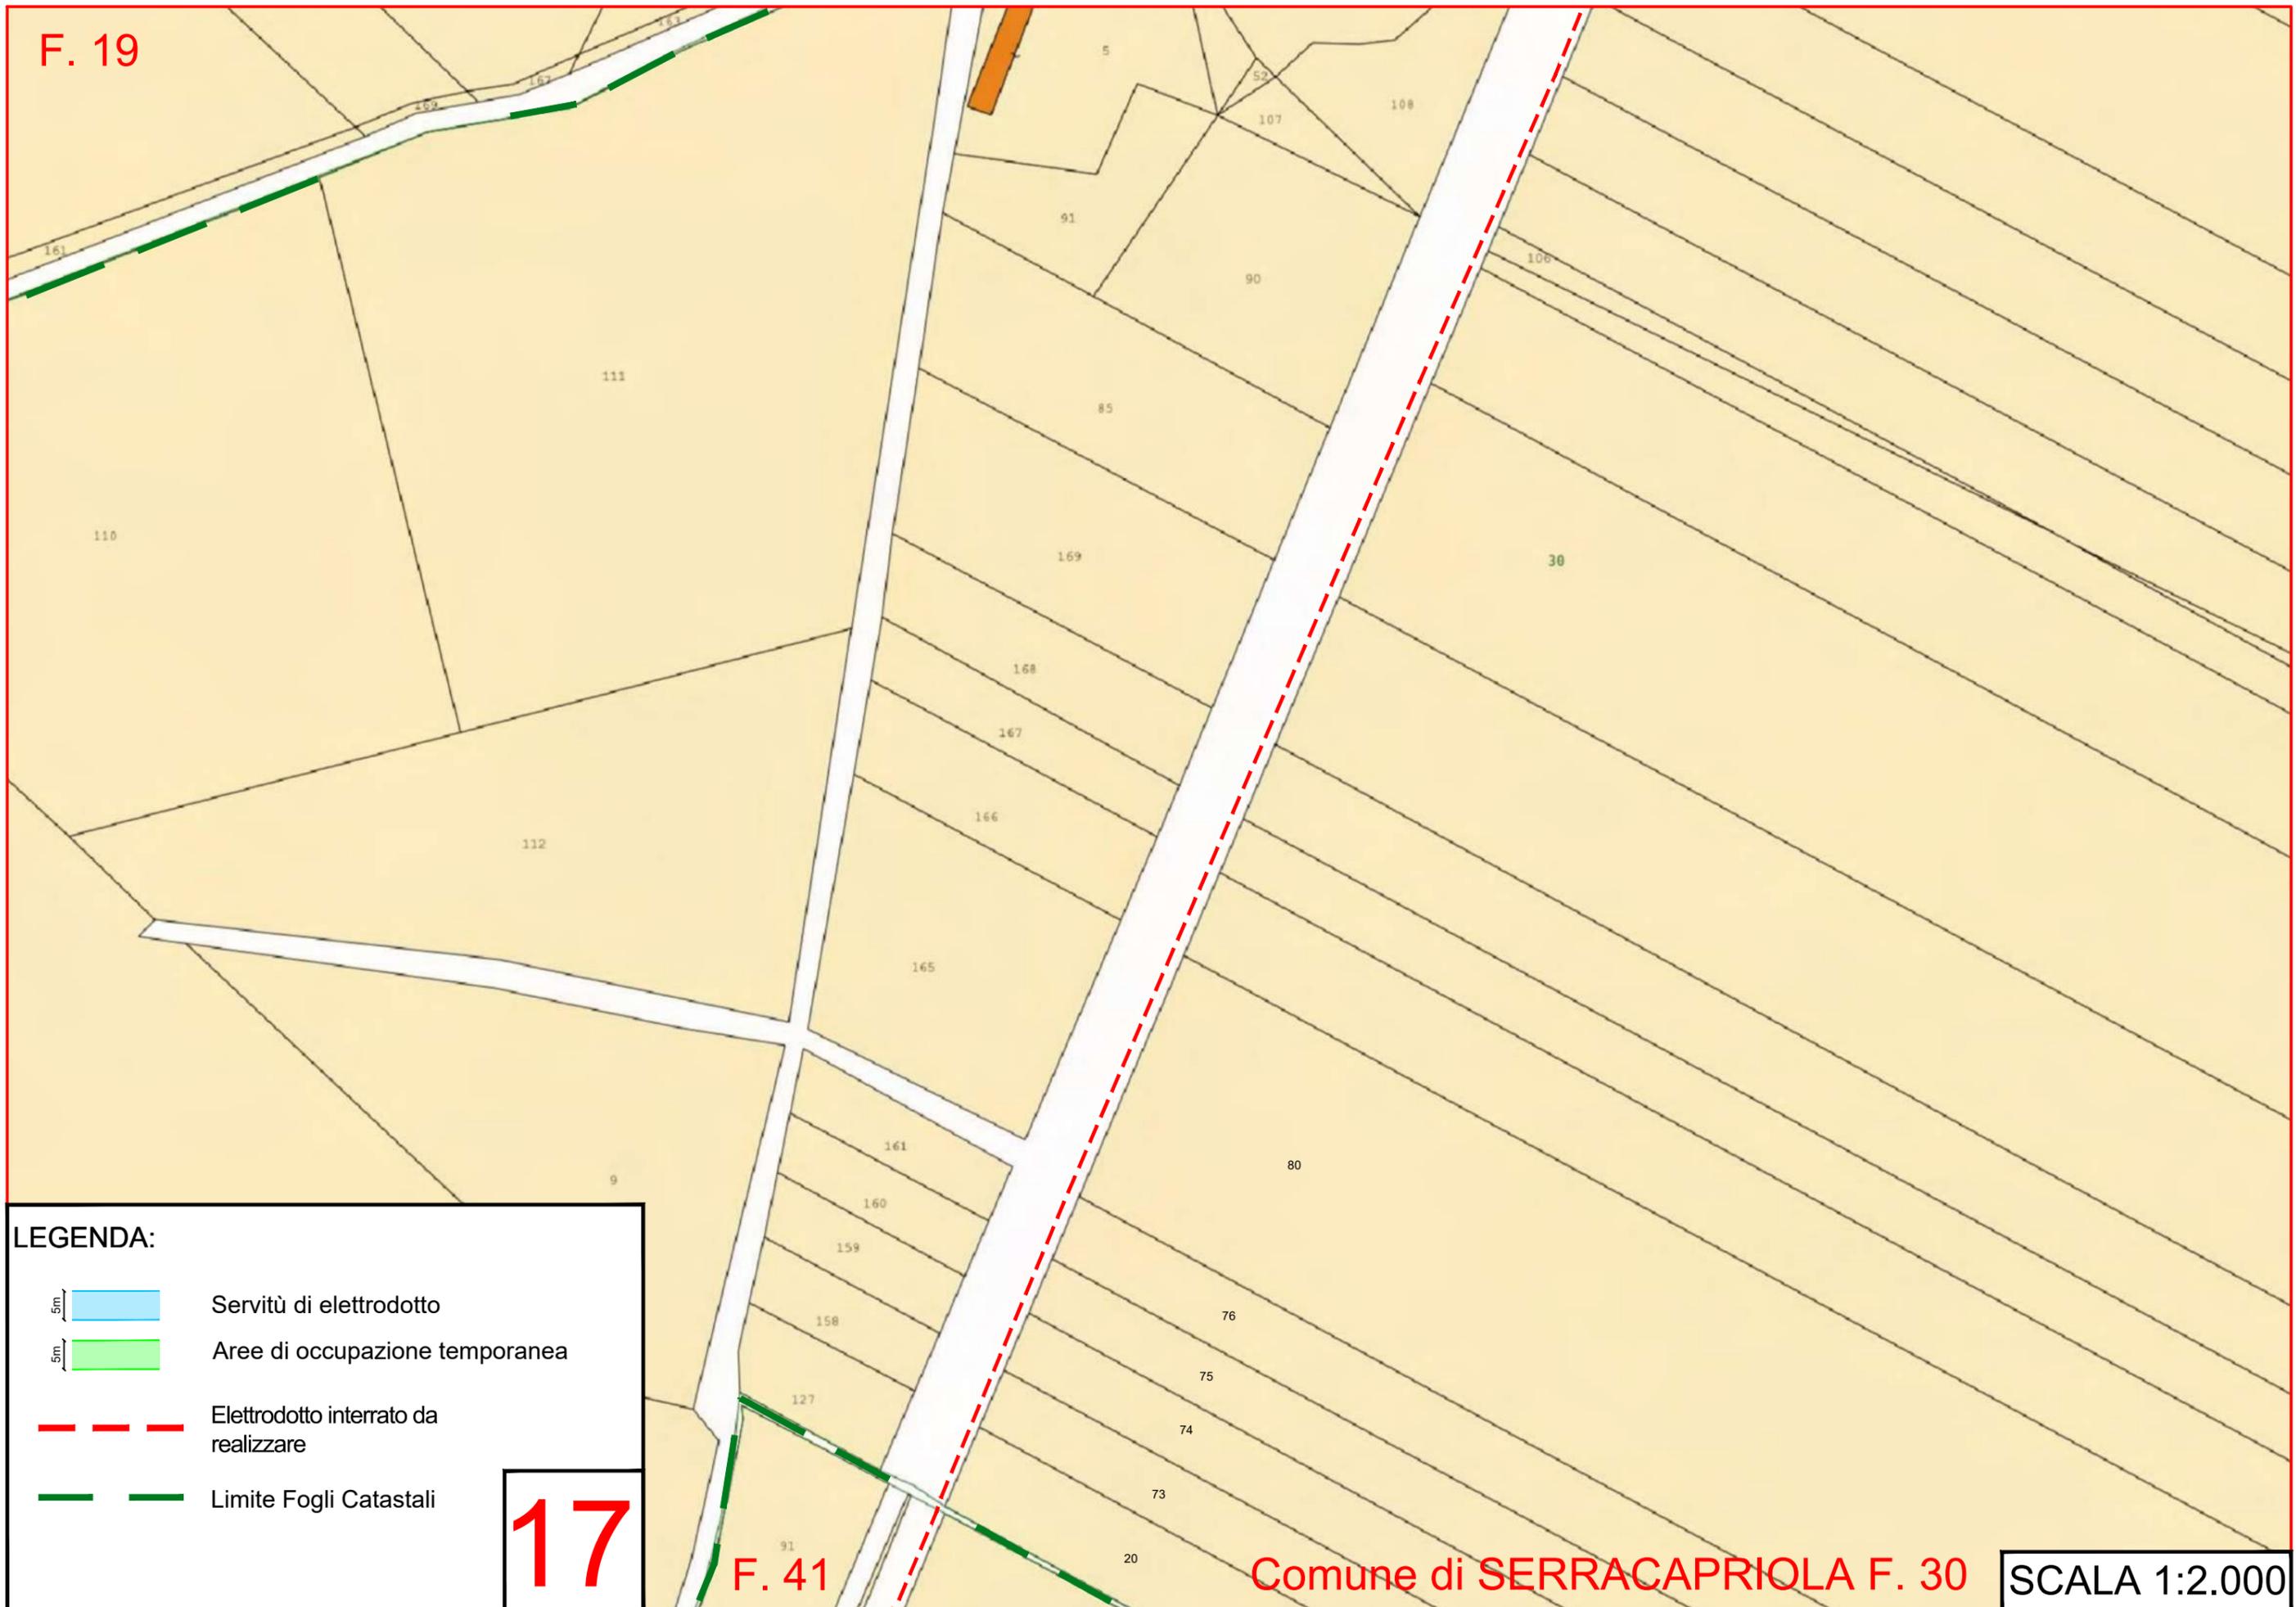
F. 19

**LEGENDA:**

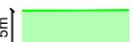
-  Servitù di elettrodotto
-  Aree di occupazione temporanea
-  Elettrodotto interrato da realizzare
-  Limite Fogli Catastali

**16**

F. 19



LEGENDA:

-  Servitù di elettrodotto
-  Aree di occupazione temporanea
-  Elettrodotto interrato da realizzare
-  Limite Fogli Catastali

17

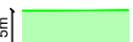
F. 41

Comune di SERRACAPRIOLA F. 30

SCALA 1:2.000

© Agenzia delle Entrate 2022

LEGENDA:

-  Servitù di elettrodotto
-  Aree di occupazione temporanea
-  Elettrodotto interrato da realizzare
-  Limite Fogli Catastali

18



# Comune di SERRACAPRIOLA F. 30

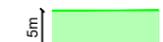
© Agenzia delle Entrate 2022

© Agenzia delle Entrate 2022



65

## LEGENDA:

-  Servitù di elettrodotto
-  Aree di occupazione temporanea
-  Elettrodotto interrato da realizzare
-  Limite Fogli Catastali

20

Comune di SERRACAPRIOLA F. 40

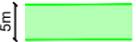
SCALA 1:2.000

Comune di SERRACAPRIOLA F. 29

Comune di SERRACAPRIOLA F. 30



LEGENDA:

-  Servitù di elettrodotto
-  Aree di occupazione temporanea
-  Elettrodotto interrato da realizzare
-  Limite Fogli Catastali

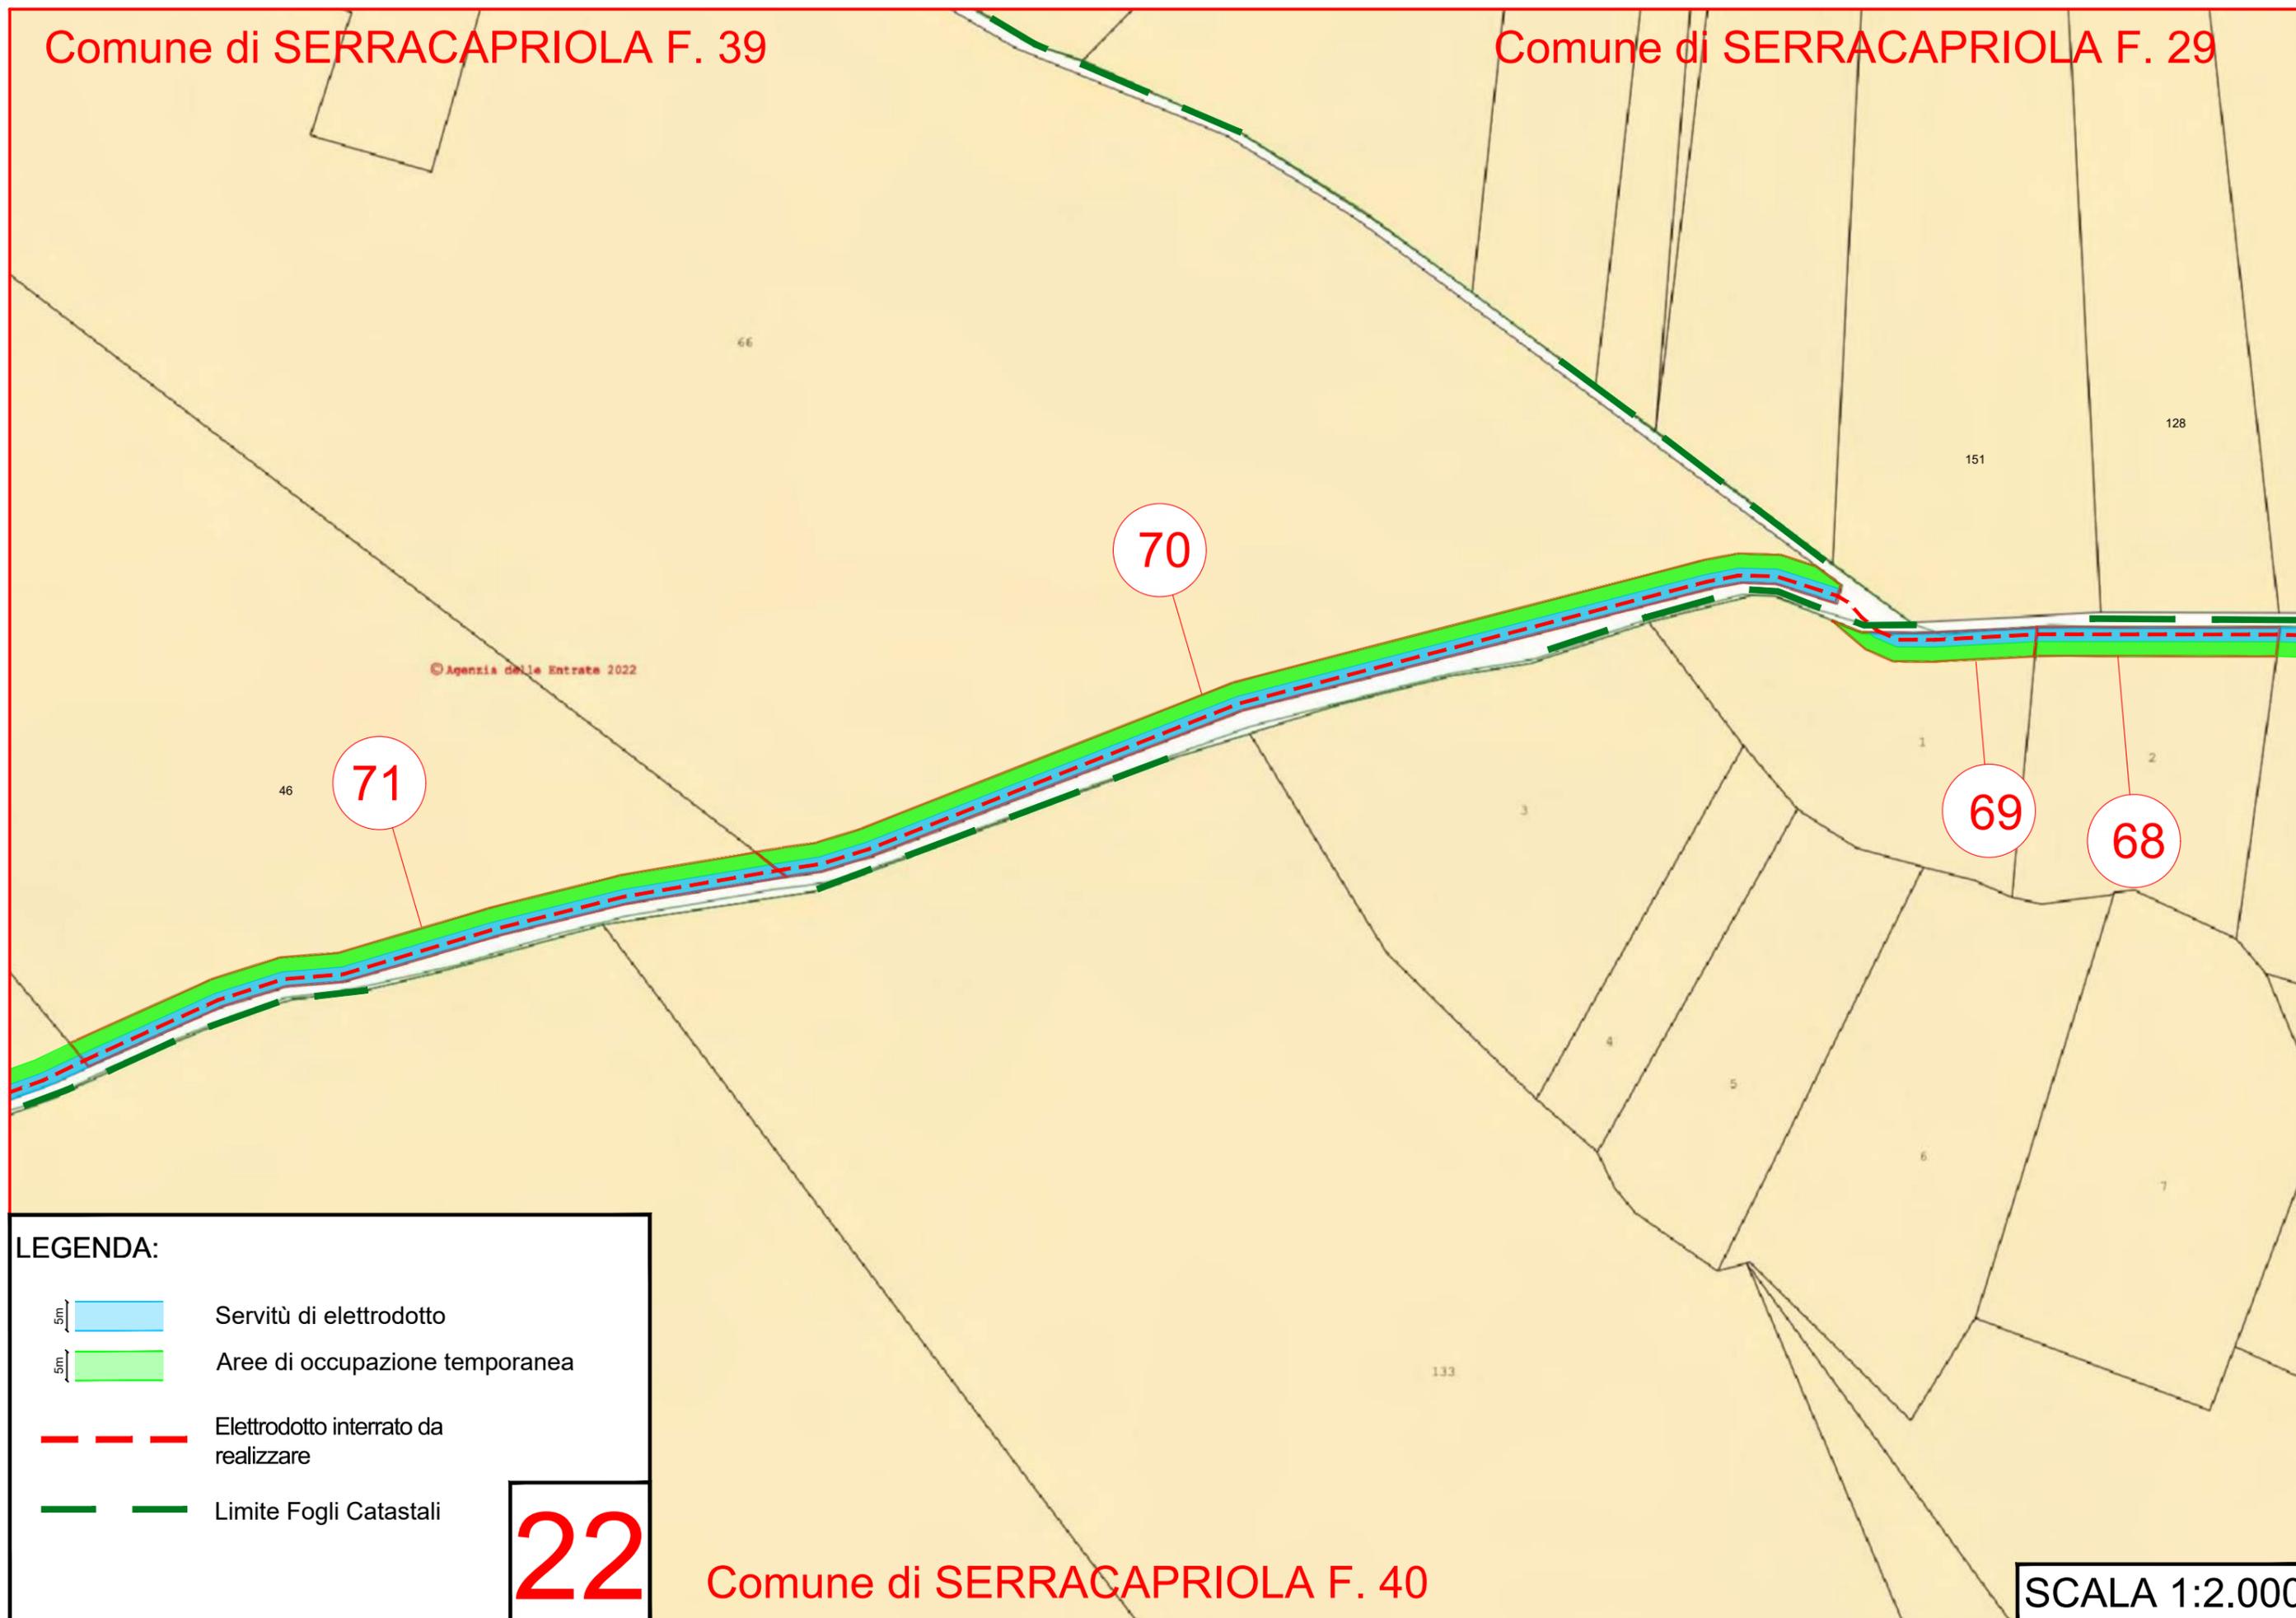
21

Comune di SERRACAPRIOLA F. 40

SCALA 1:2.000

Comune di SERRACAPRIOLA F. 39

Comune di SERRACAPRIOLA F. 29



© Agenzia delle Entrate 2022

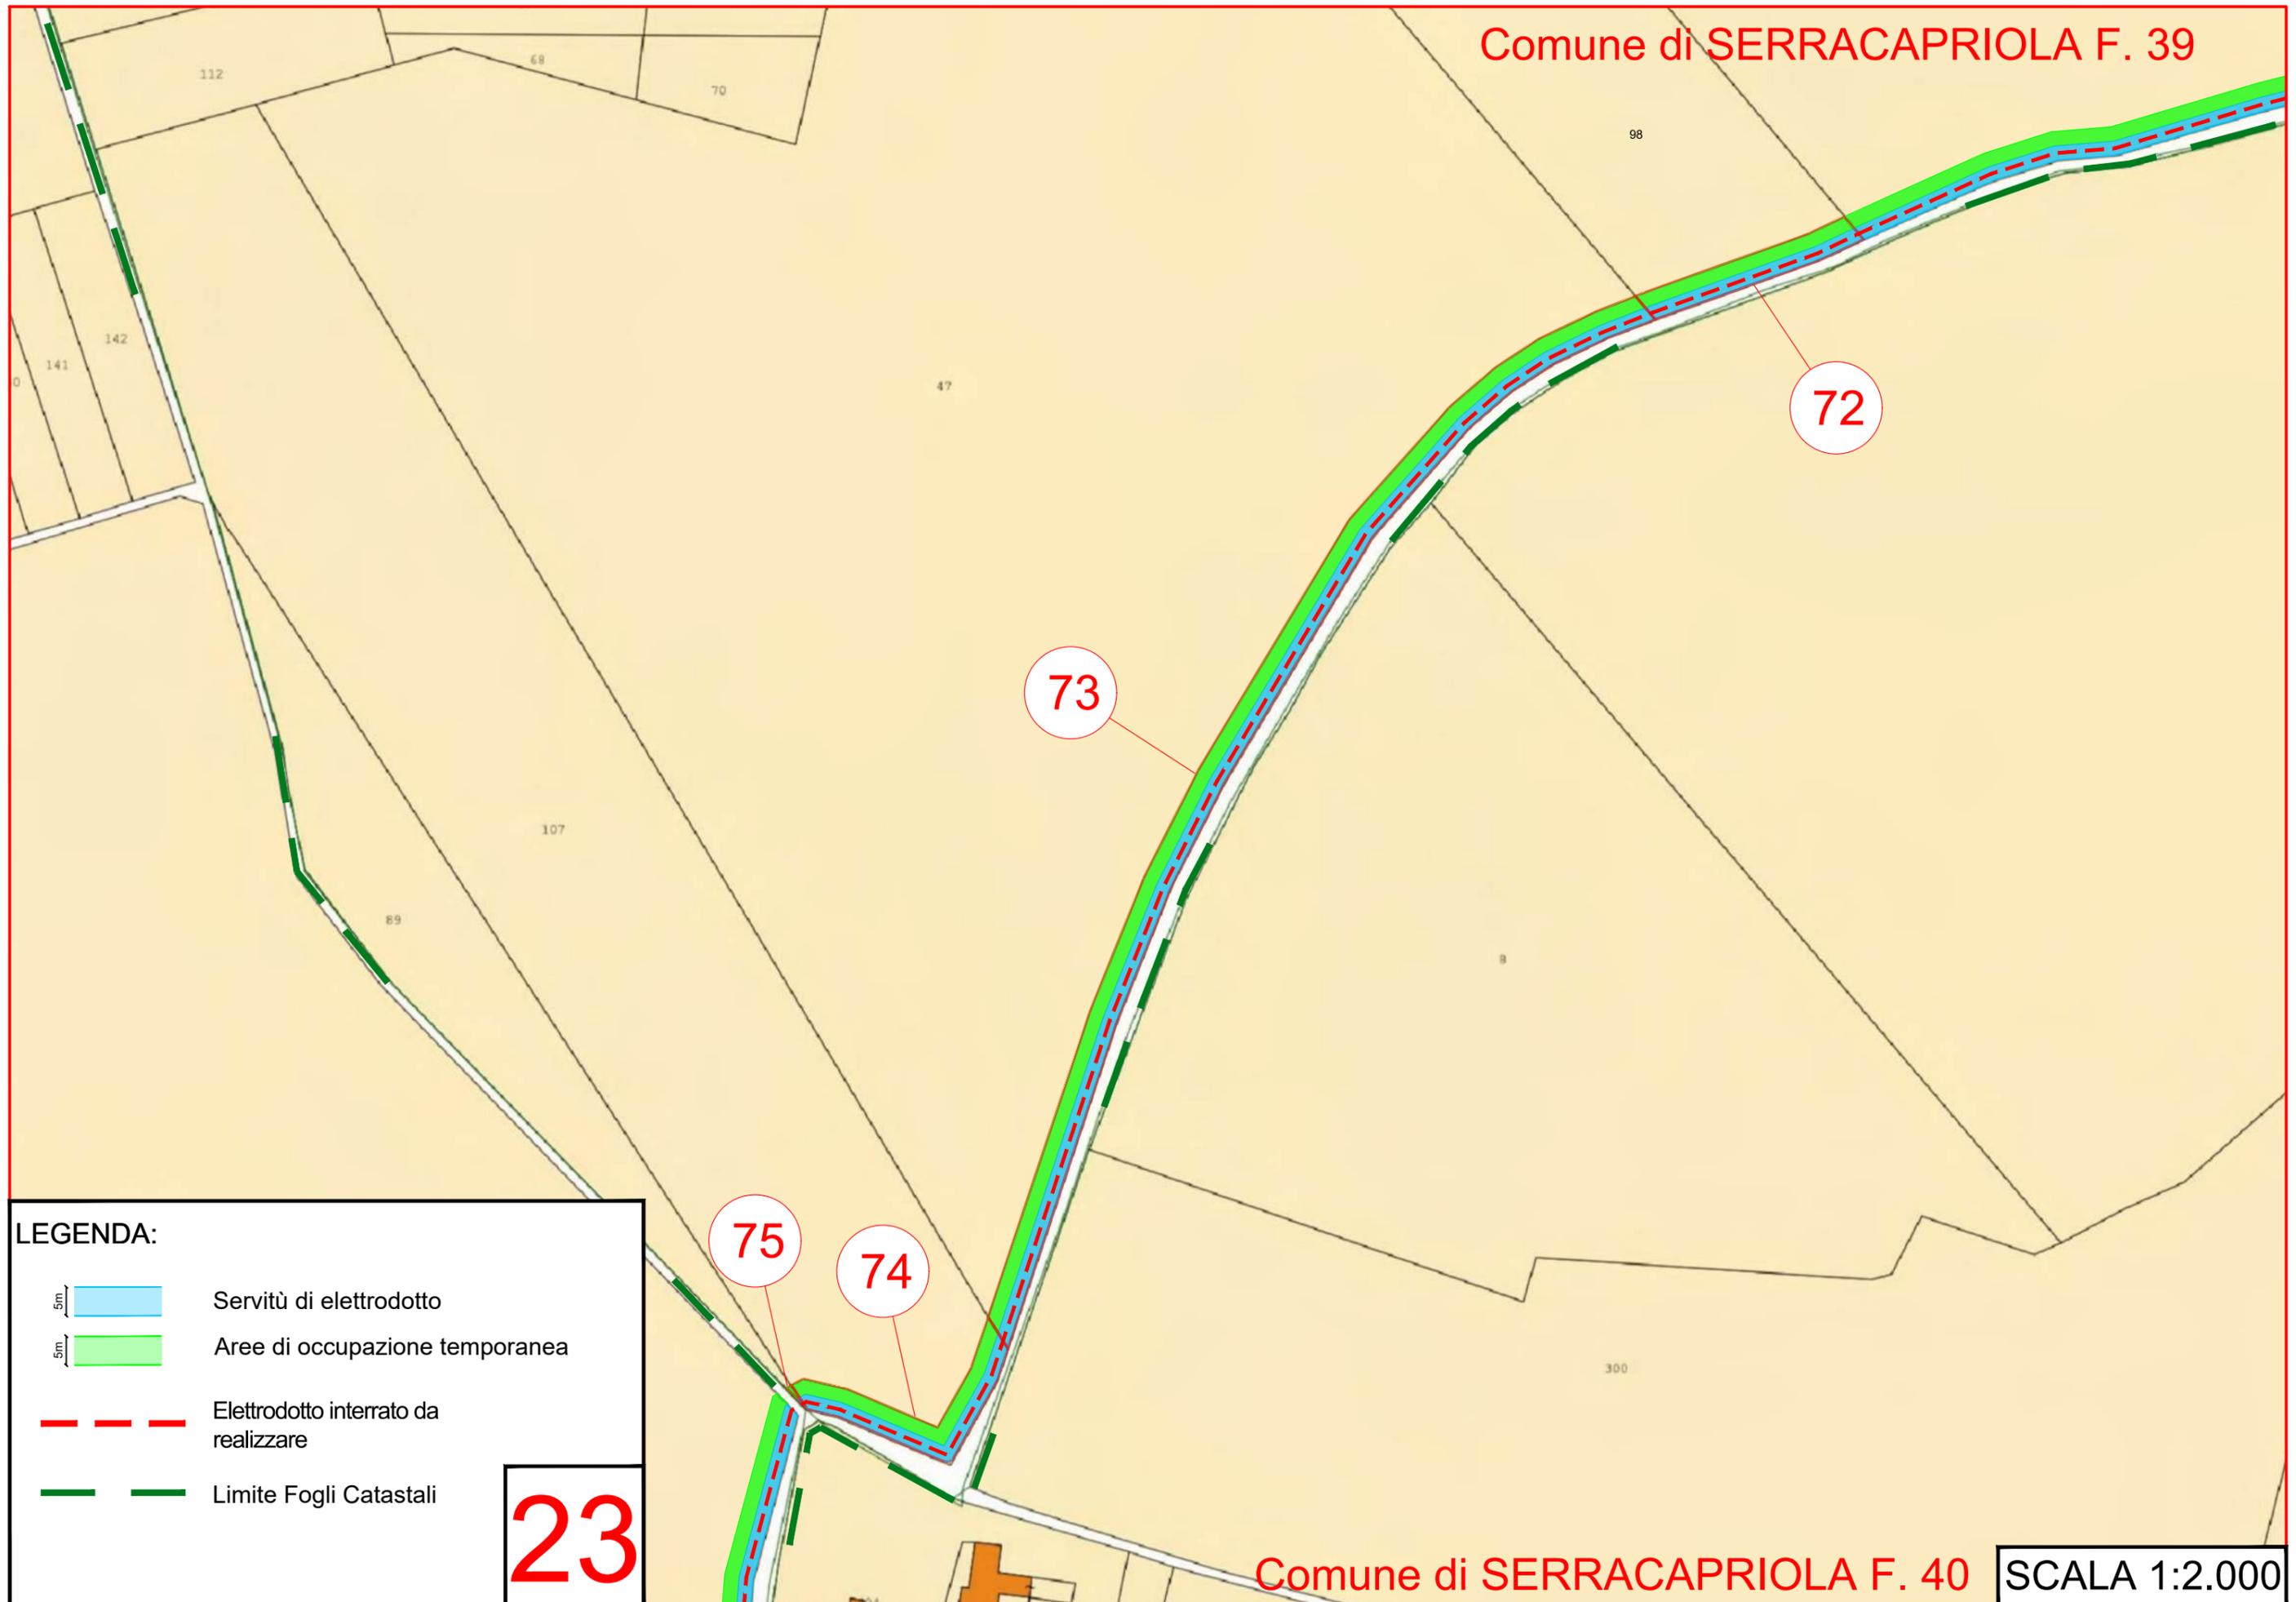
LEGENDA:

- Servitù di elettrodotto
- Aree di occupazione temporanea
- Elettrodotto interrato da realizzare
- Limite Fogli Catastali

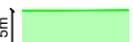
22

Comune di SERRACAPRIOLA F. 40

SCALA 1:2.000



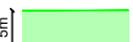
LEGENDA:

-  Servitù di elettrodotto
-  Aree di occupazione temporanea
-  Elettrodotto interrato da realizzare
-  Limite Fogli Catastali

23



LEGENDA:

-  5m Servitù di elettrodotto
-  5m Aree di occupazione temporanea
-  Elettrodotto interrato da realizzare
-  Limite Fogli Catastali

24

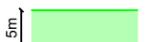
Comune di SERRACAPRIOLA F. 36 F. 38

F. 36



Cabine di Sezionamento da installare

**LEGENDA:**

-  Servitù di elettrodotto
-  Aree di occupazione temporanea
-  Aree da Espropriare
-  Cabina di Sezionamento
-  Elettrodotto di Connessione
-  Limite Fogli Catastali

**25**

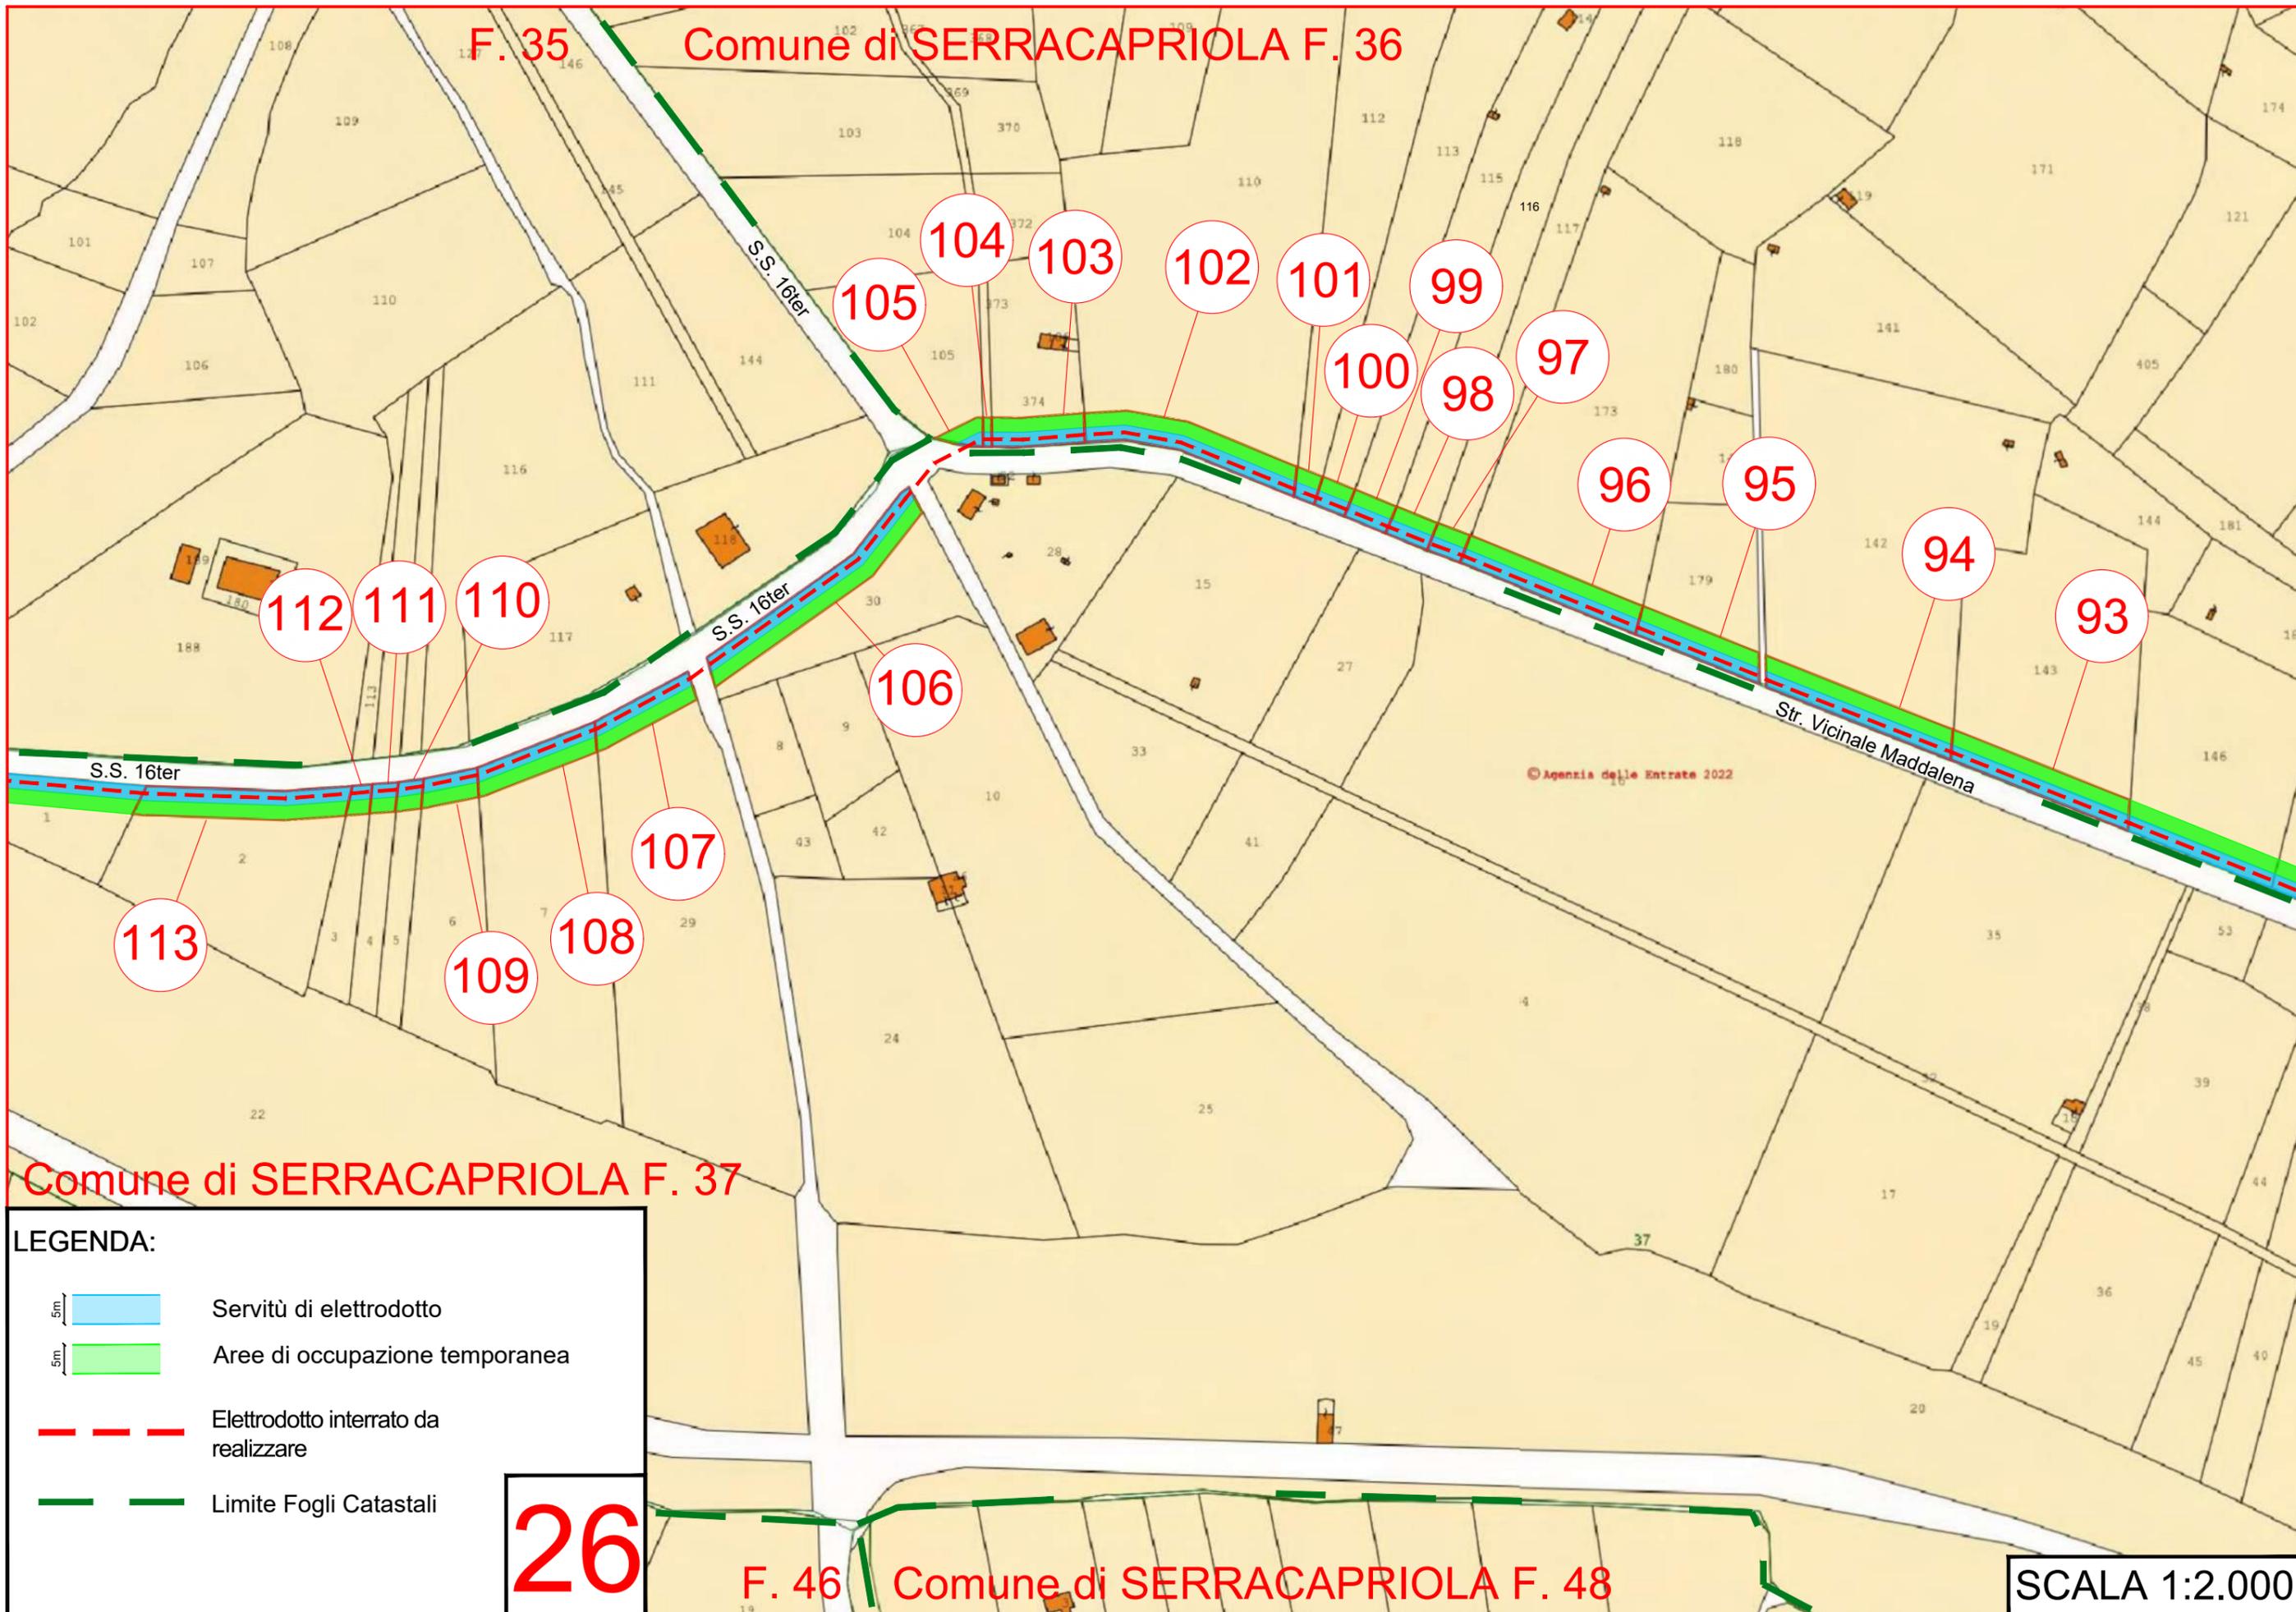
F. 37

Comune di SERRACAPRIOLA F. 40

SCALA 1:2.000

Comune di SERRACAPRIOLA F. 36

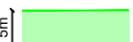
F. 35



Comune di SERRACAPRIOLA F. 37

F. 46 Comune di SERRACAPRIOLA F. 48

LEGENDA:

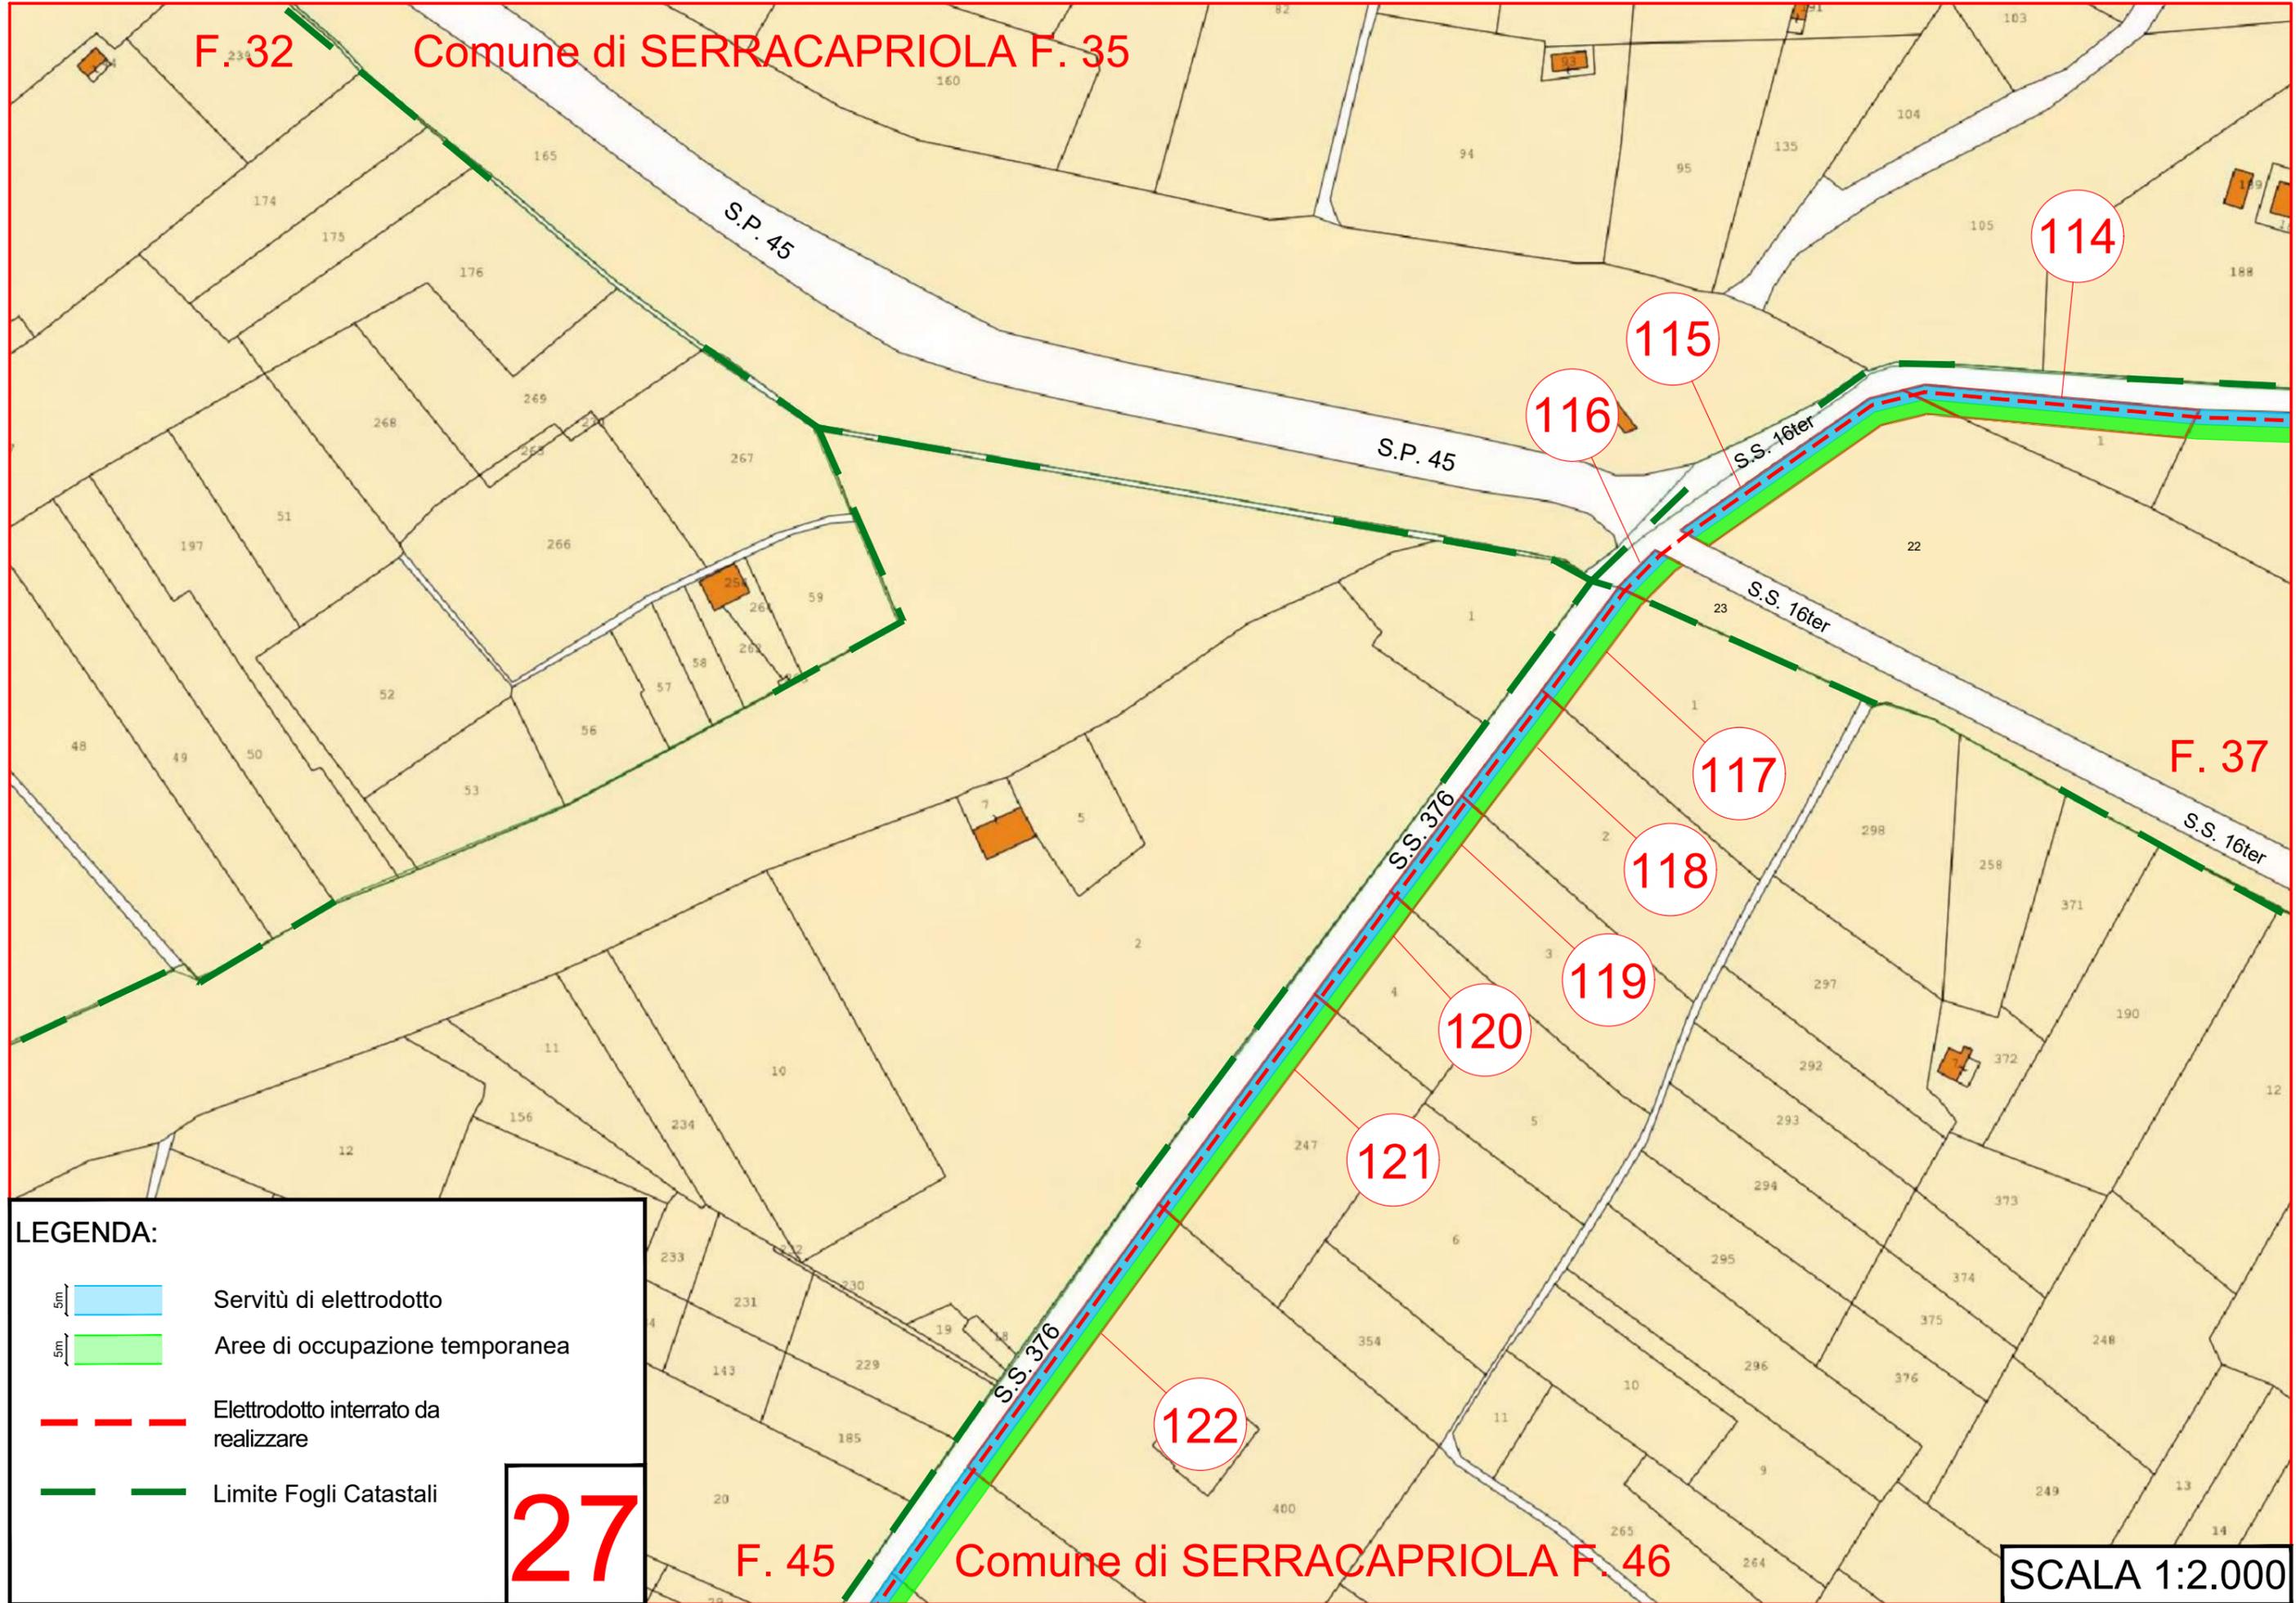
-  Servitù di elettrodotto
-  Aree di occupazione temporanea
-  Elettrodotto interrato da realizzare
-  Limite Fogli Catastali

26

SCALA 1:2.000

F. 32

Comune di SERRACAPRIOLA F. 35



114

115

116

117

118

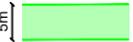
119

120

121

122

LEGENDA:

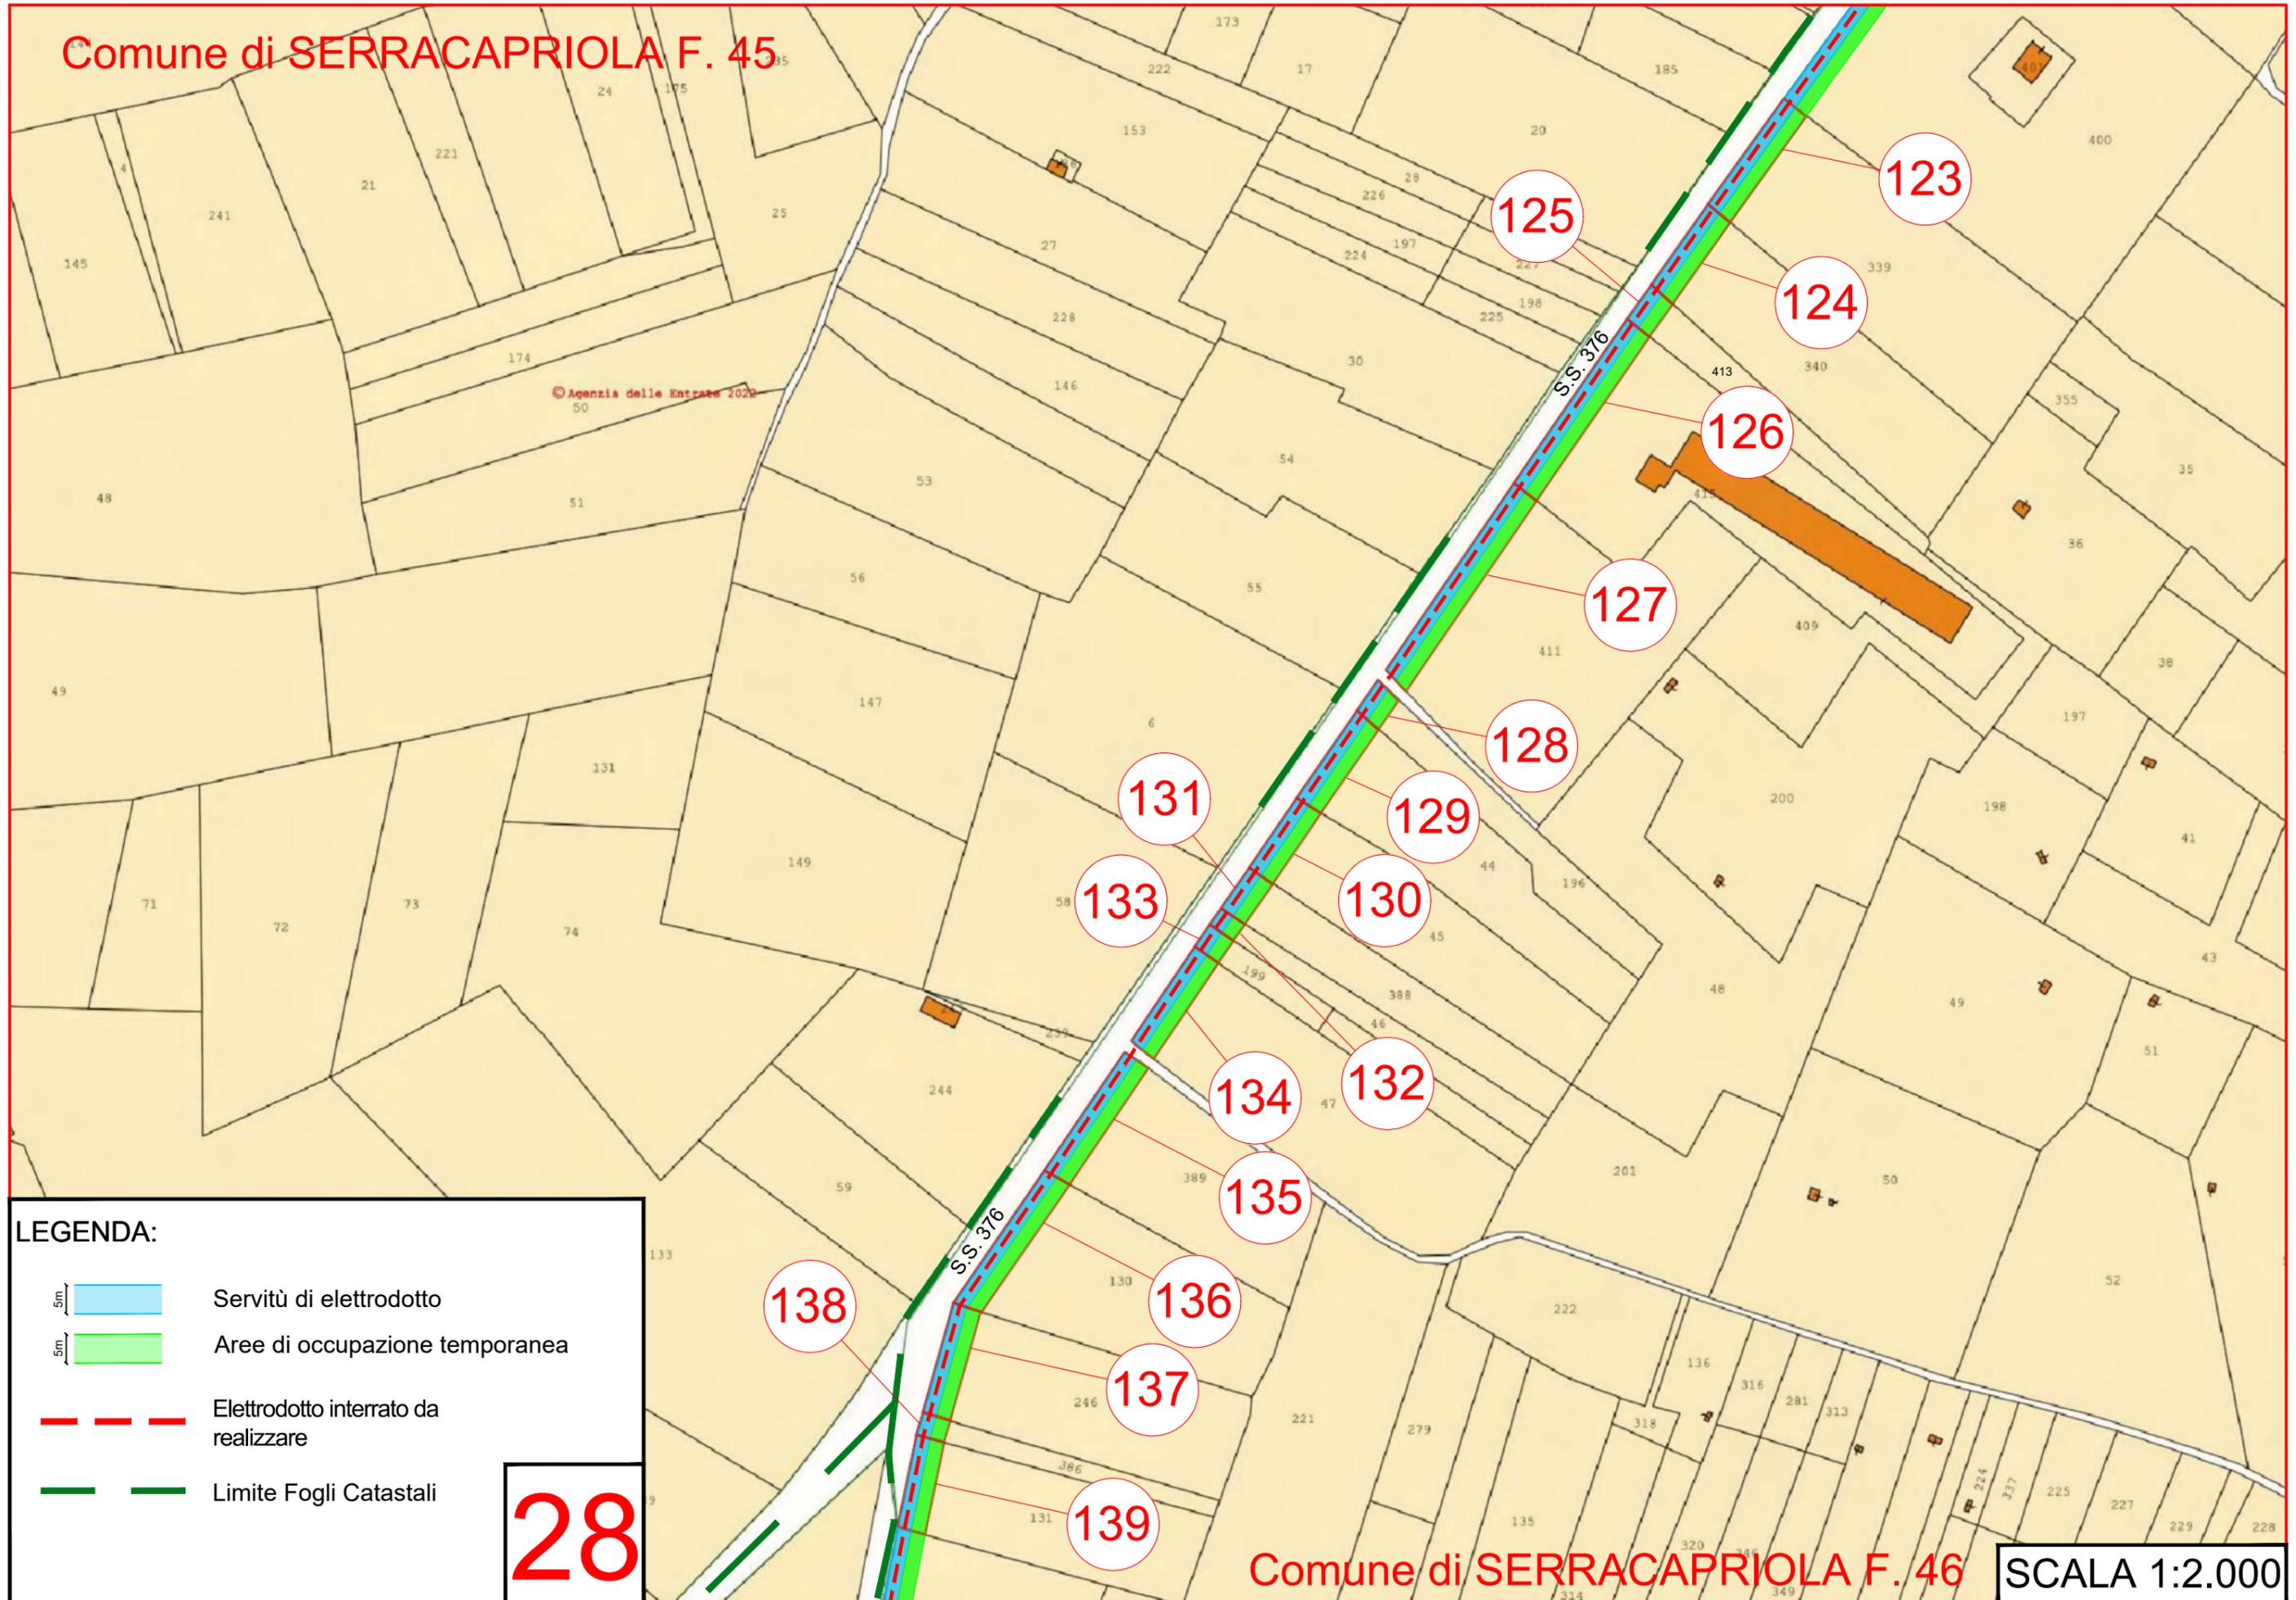
-  Servitù di elettrodotto
-  Aree di occupazione temporanea
-  Elettrodotto interrato da realizzare
-  Limite Fogli Catastali

27

F. 45

Comune di SERRACAPRIOLA F. 46

SCALA 1:2.000

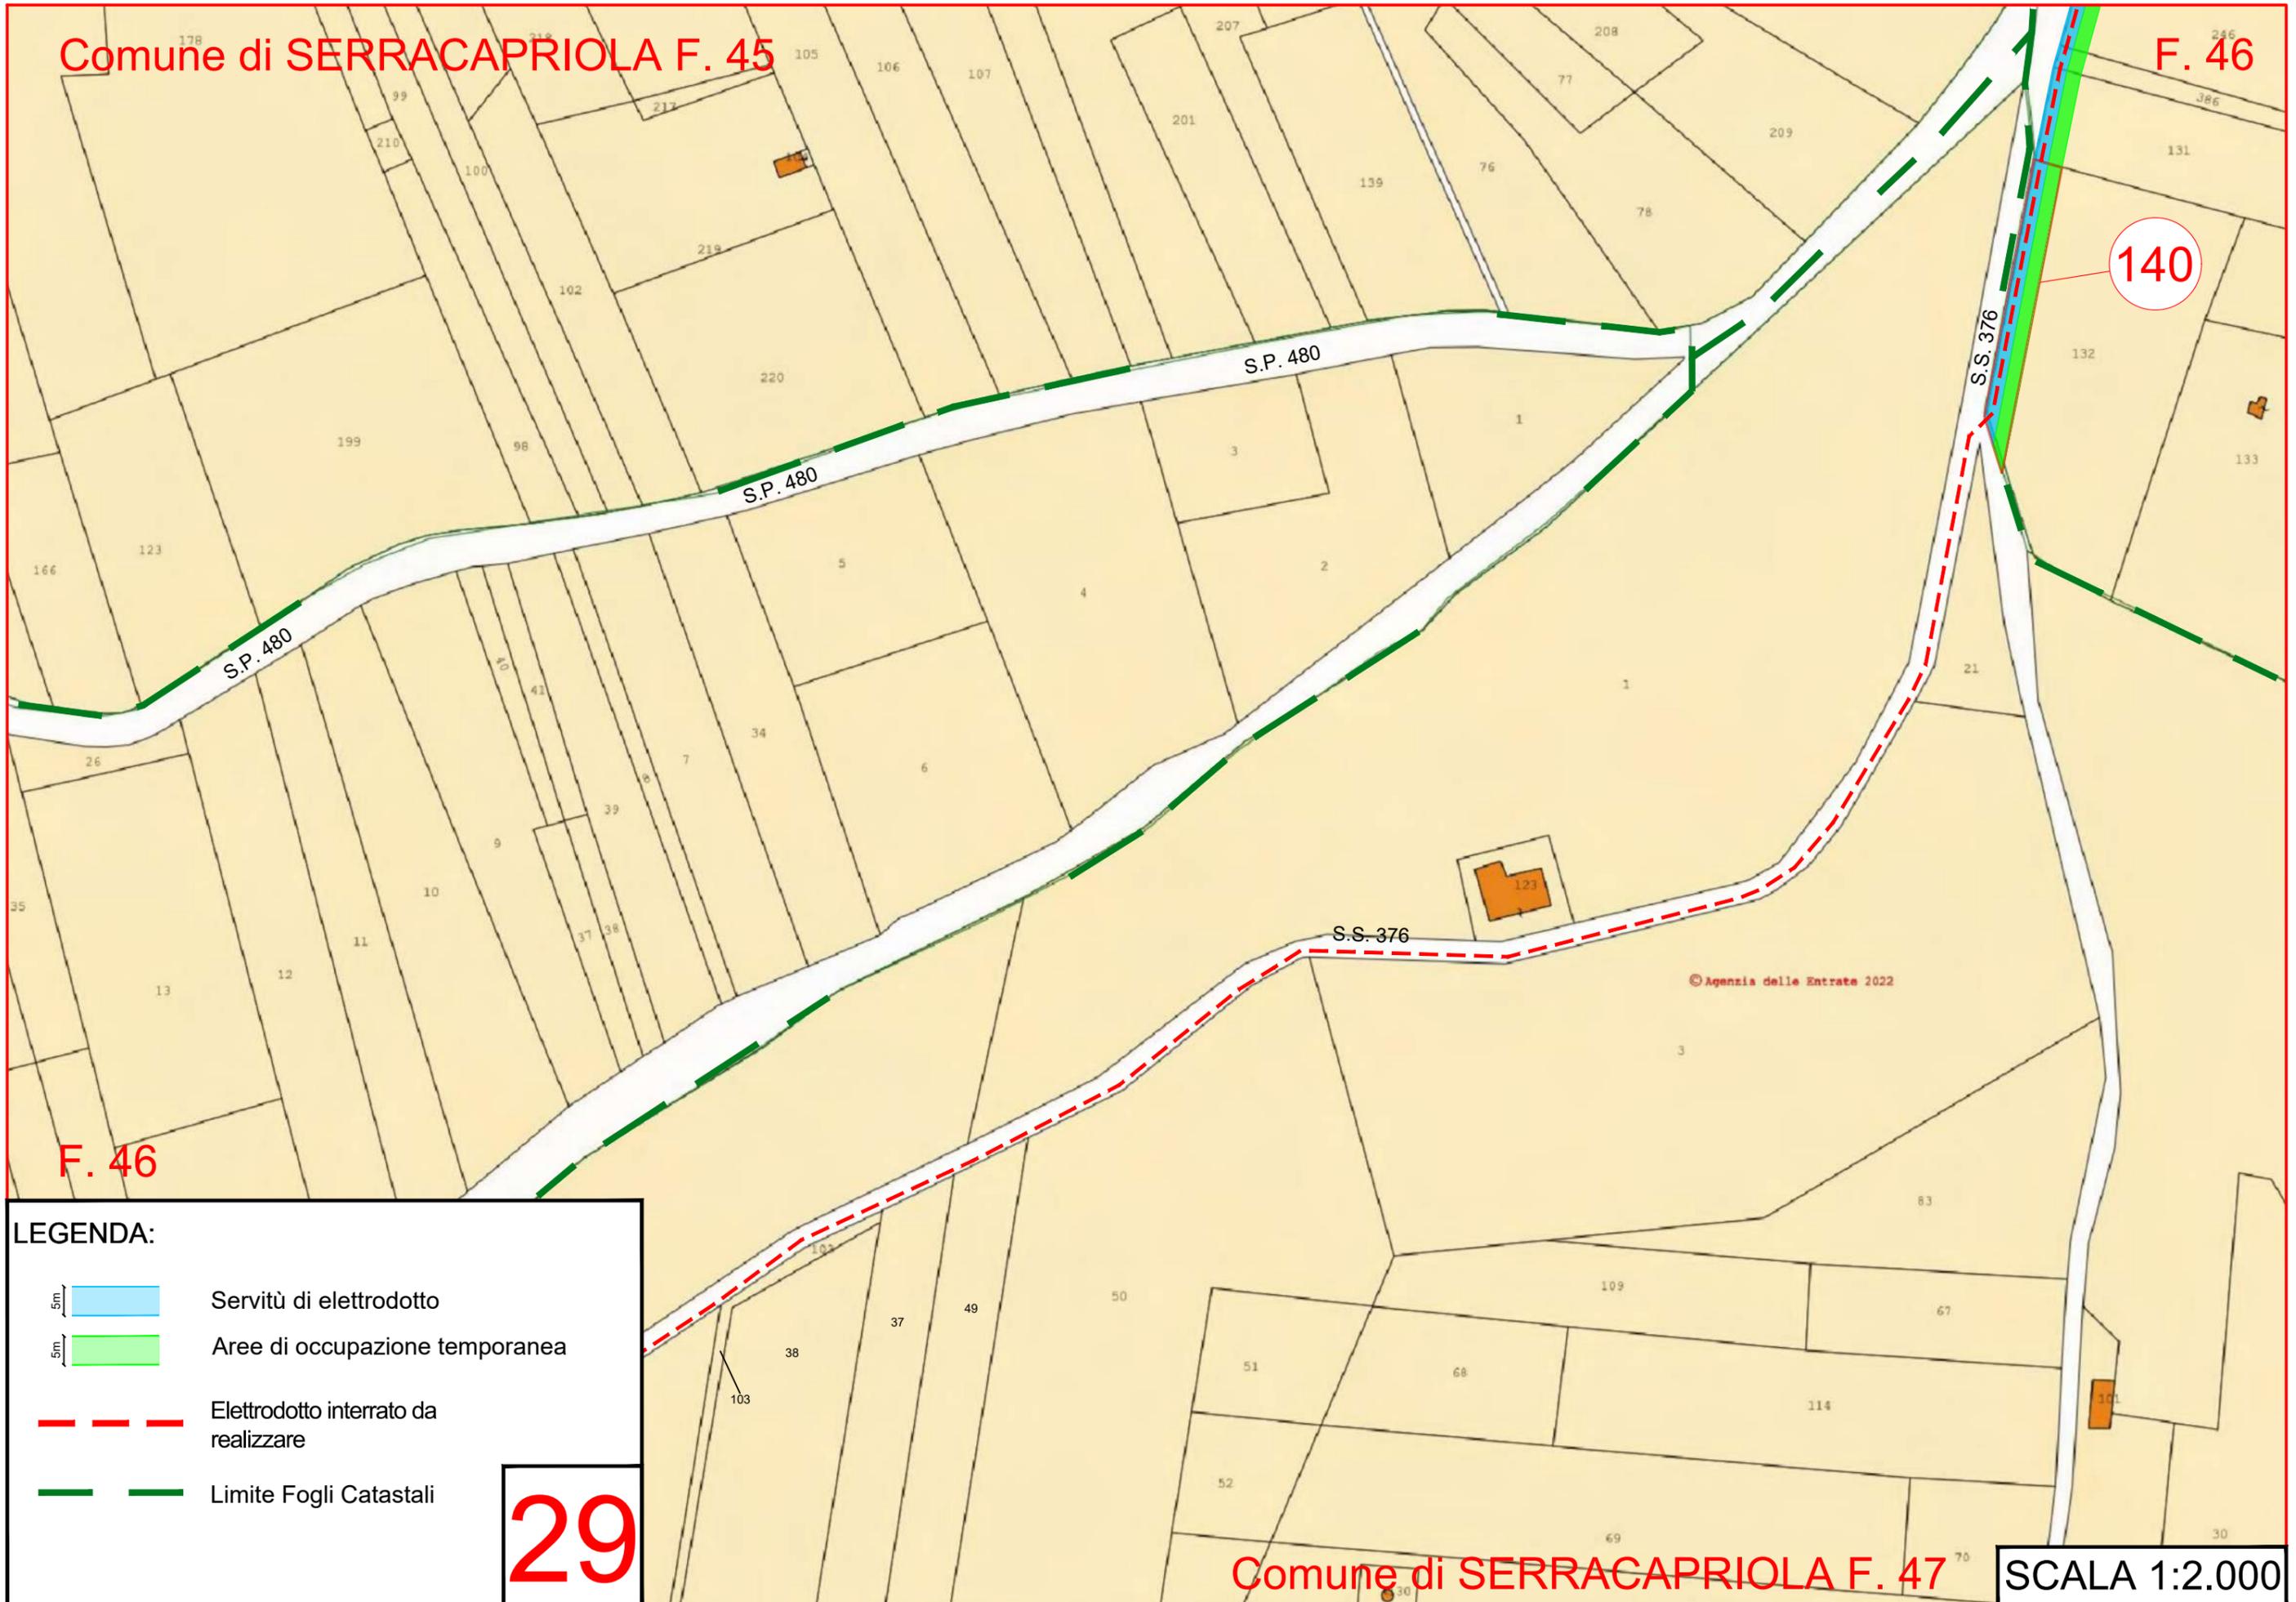


LEGENDA:

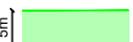
- 5m Blue shaded area Servitù di elettrodotto
- 5m Green shaded area Aree di occupazione temporanea
- Dashed red line Elettrodotto interrato da realizzare
- Green line Limite Fogli Catastali

Comune di SERRACAPRIOLA F. 45

F. 46



**LEGENDA:**

-  Servitù di elettrodotto
-  Aree di occupazione temporanea
-  Elettrodotto interrato da realizzare
-  Limite Fogli Catastali

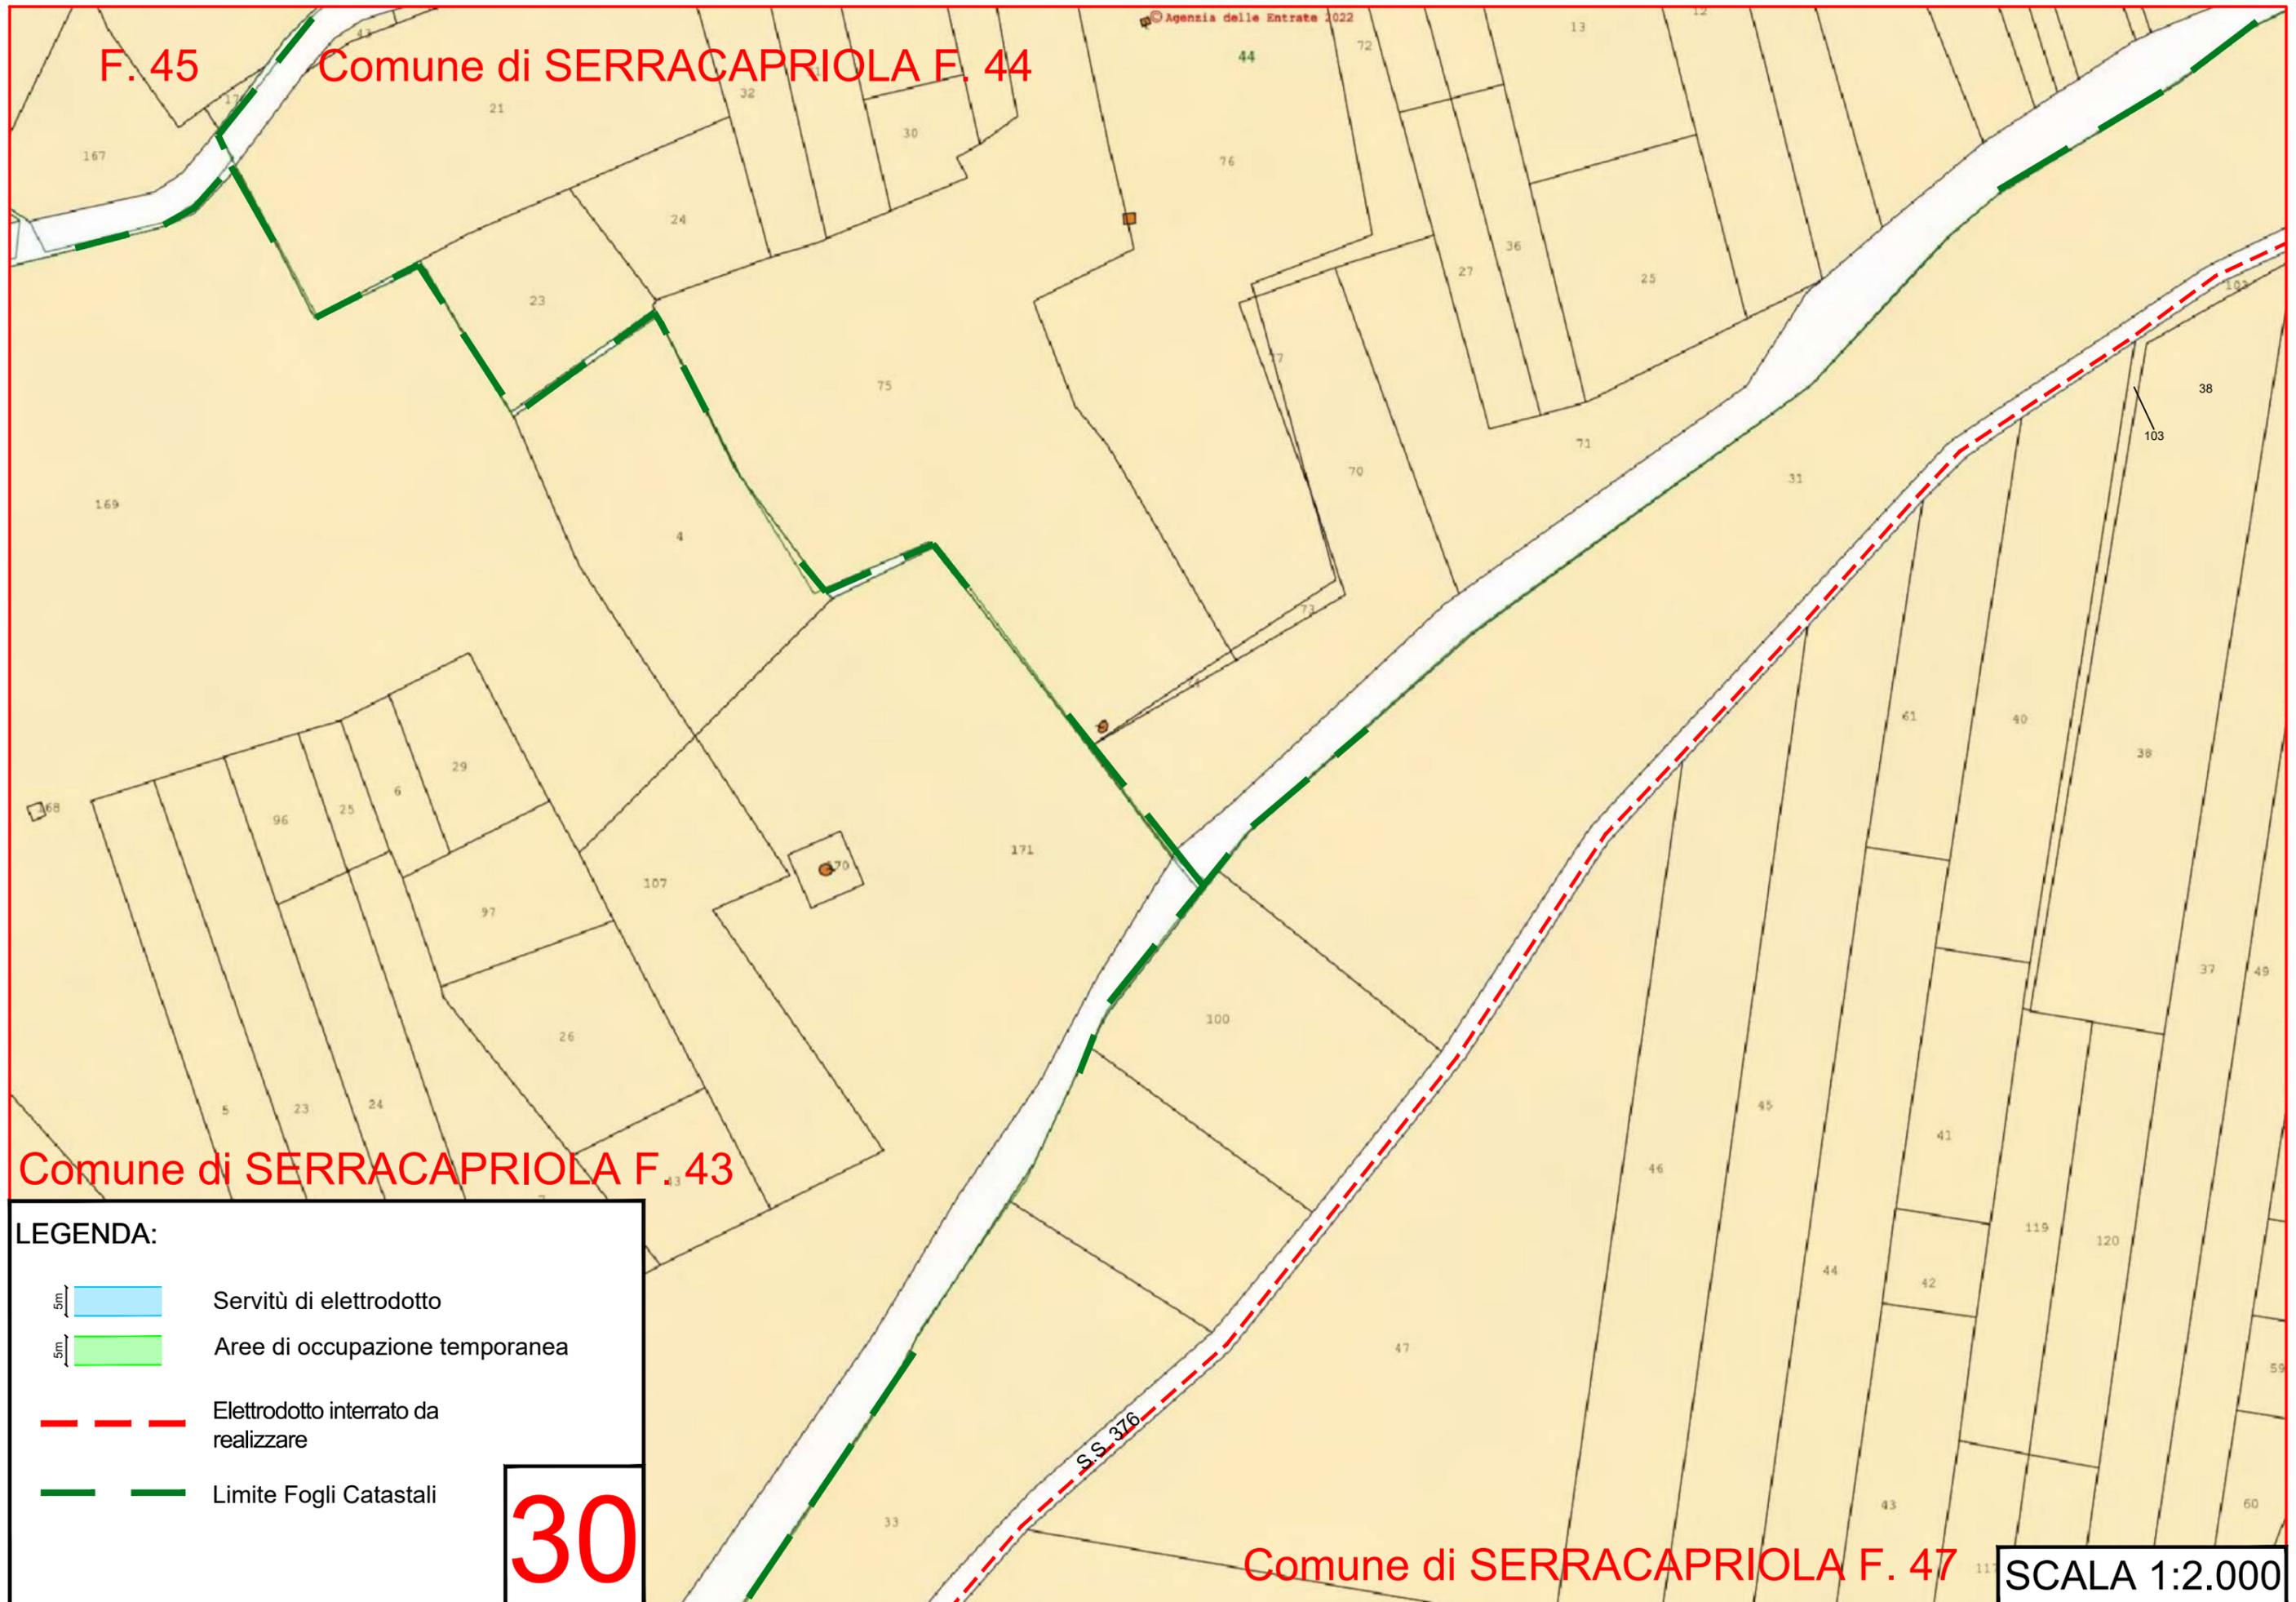
29

Comune di SERRACAPRIOLA F. 47

SCALA 1:2.000

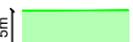
F. 45

Comune di SERRACAPRIOLA F. 44



Comune di SERRACAPRIOLA F. 43

LEGENDA:

-  Servitù di elettrodotto
-  Aree di occupazione temporanea
-  Elettrodotto interrato da realizzare
-  Limite Fogli Catastali

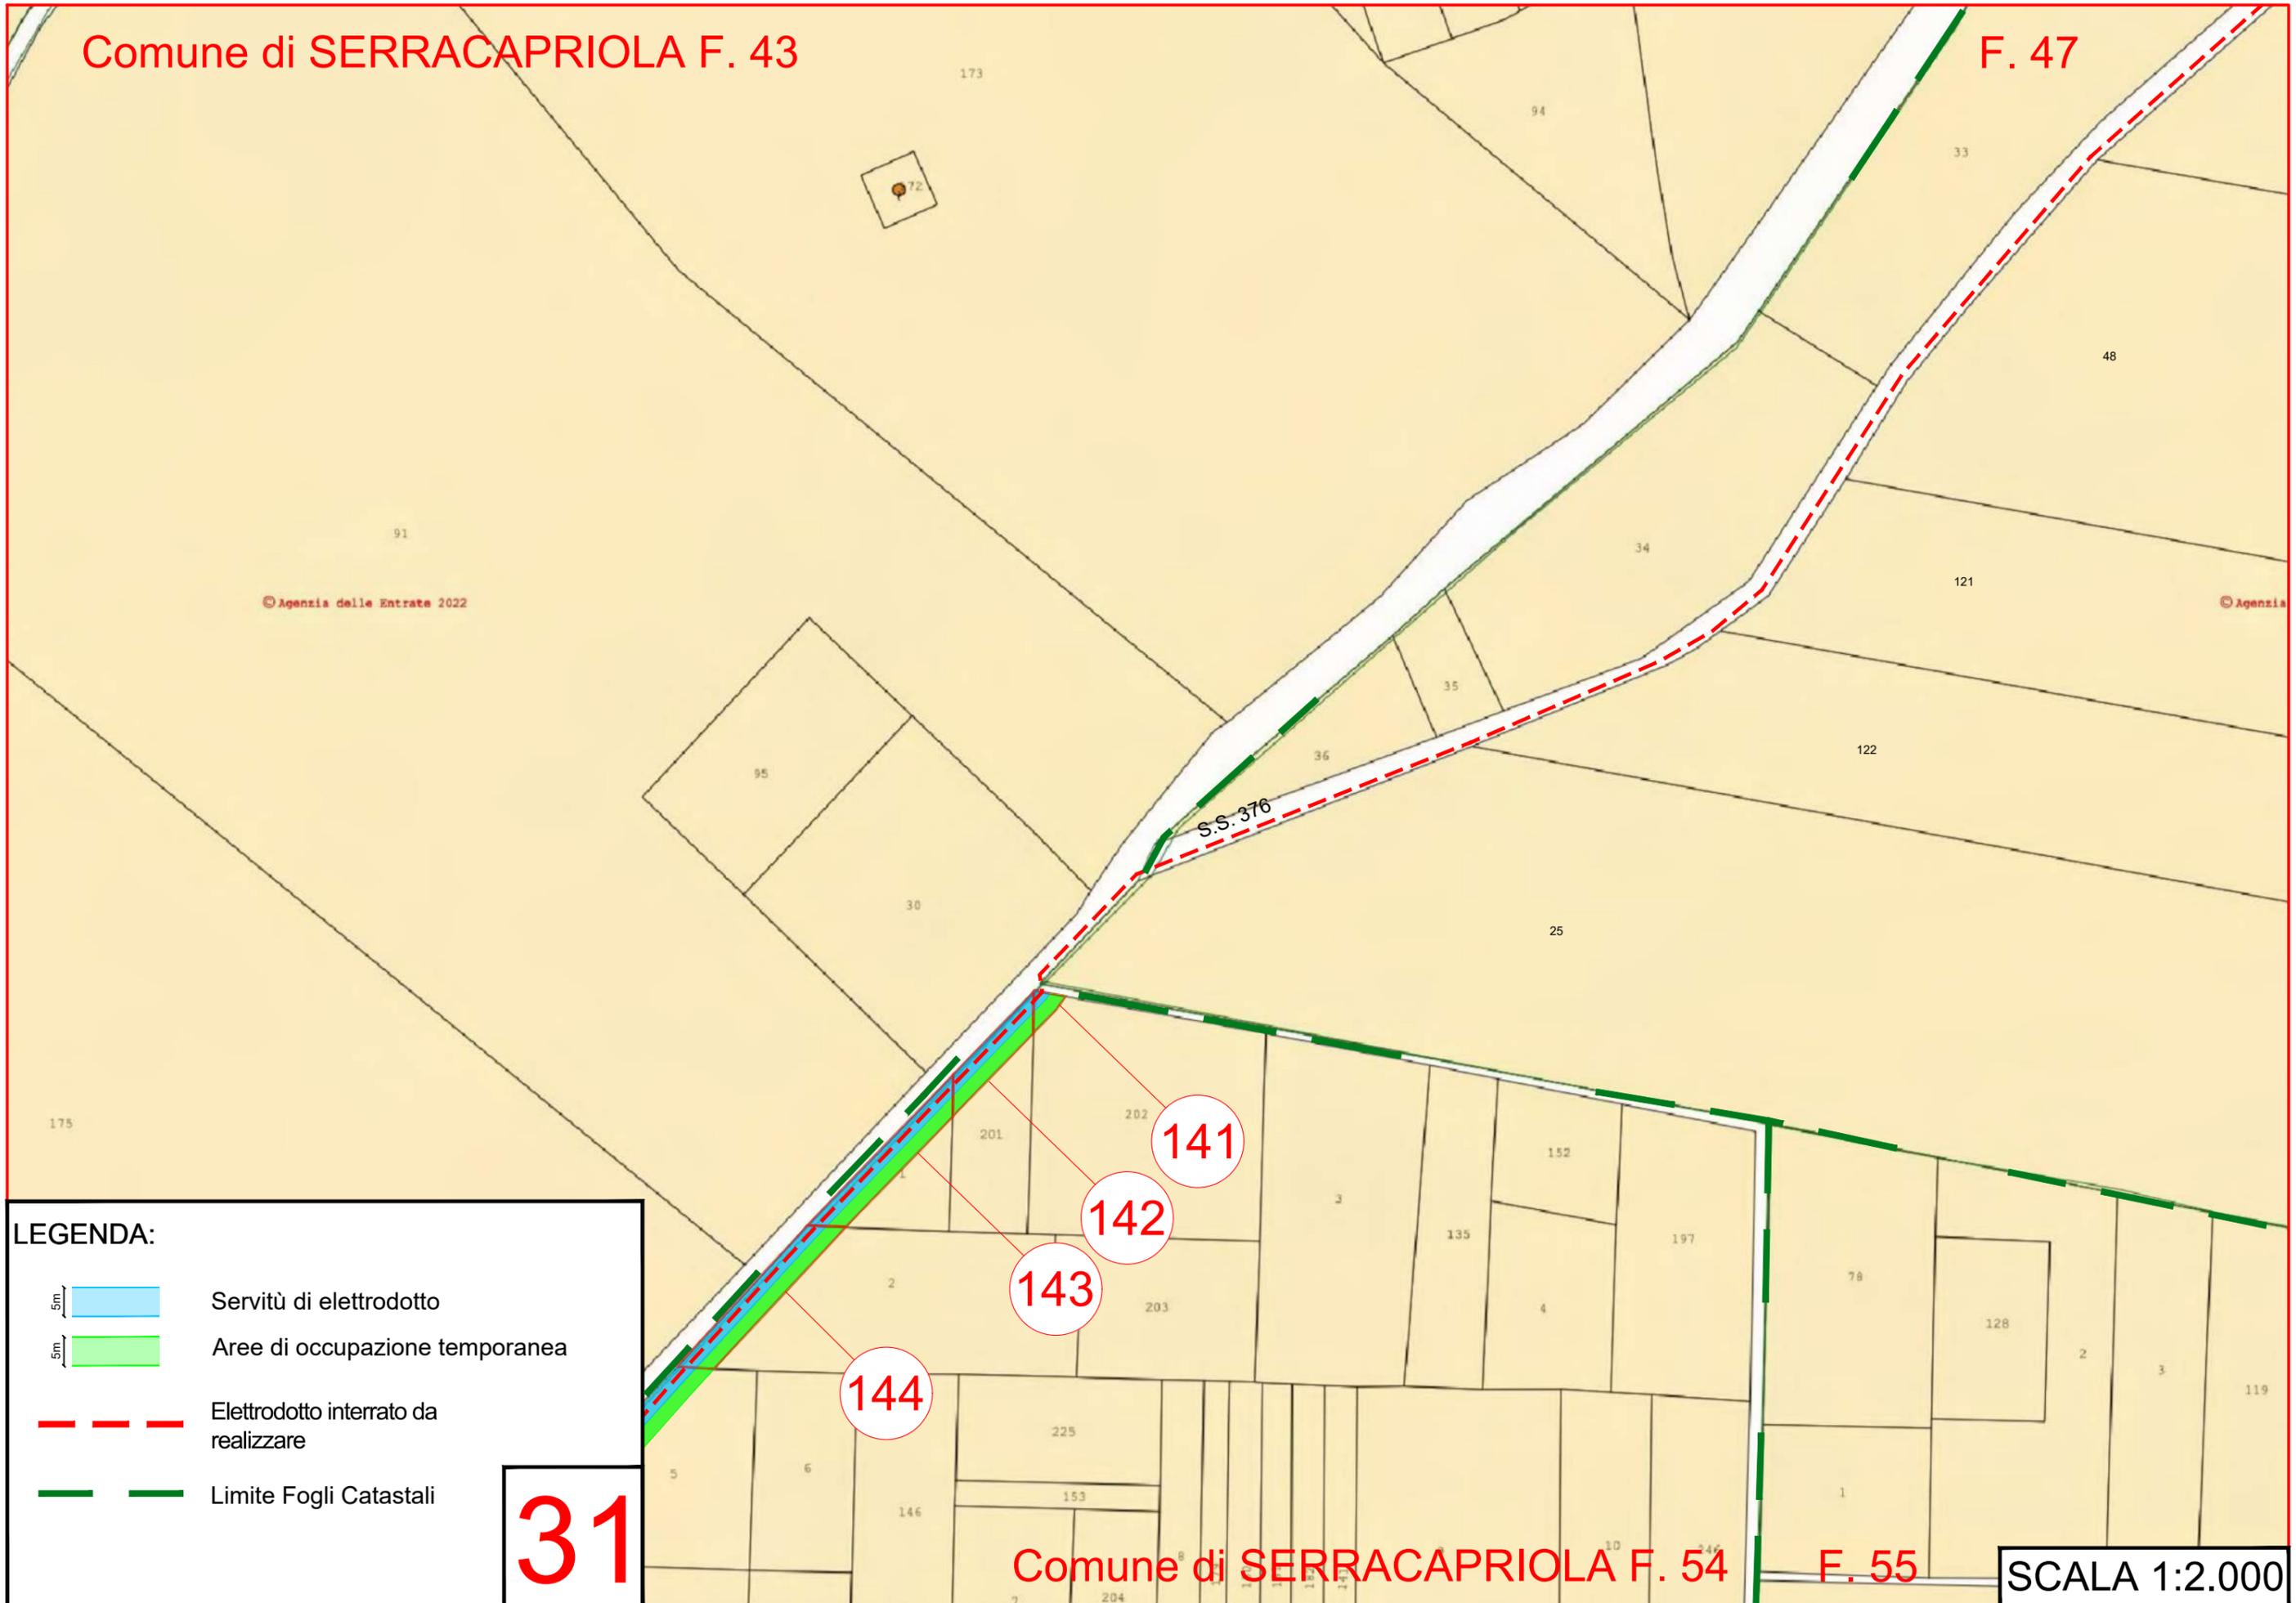
30

Comune di SERRACAPRIOLA F. 47

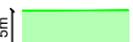
SCALA 1:2.000

Comune di SERRACAPRIOLA F. 43

F. 47



LEGENDA:

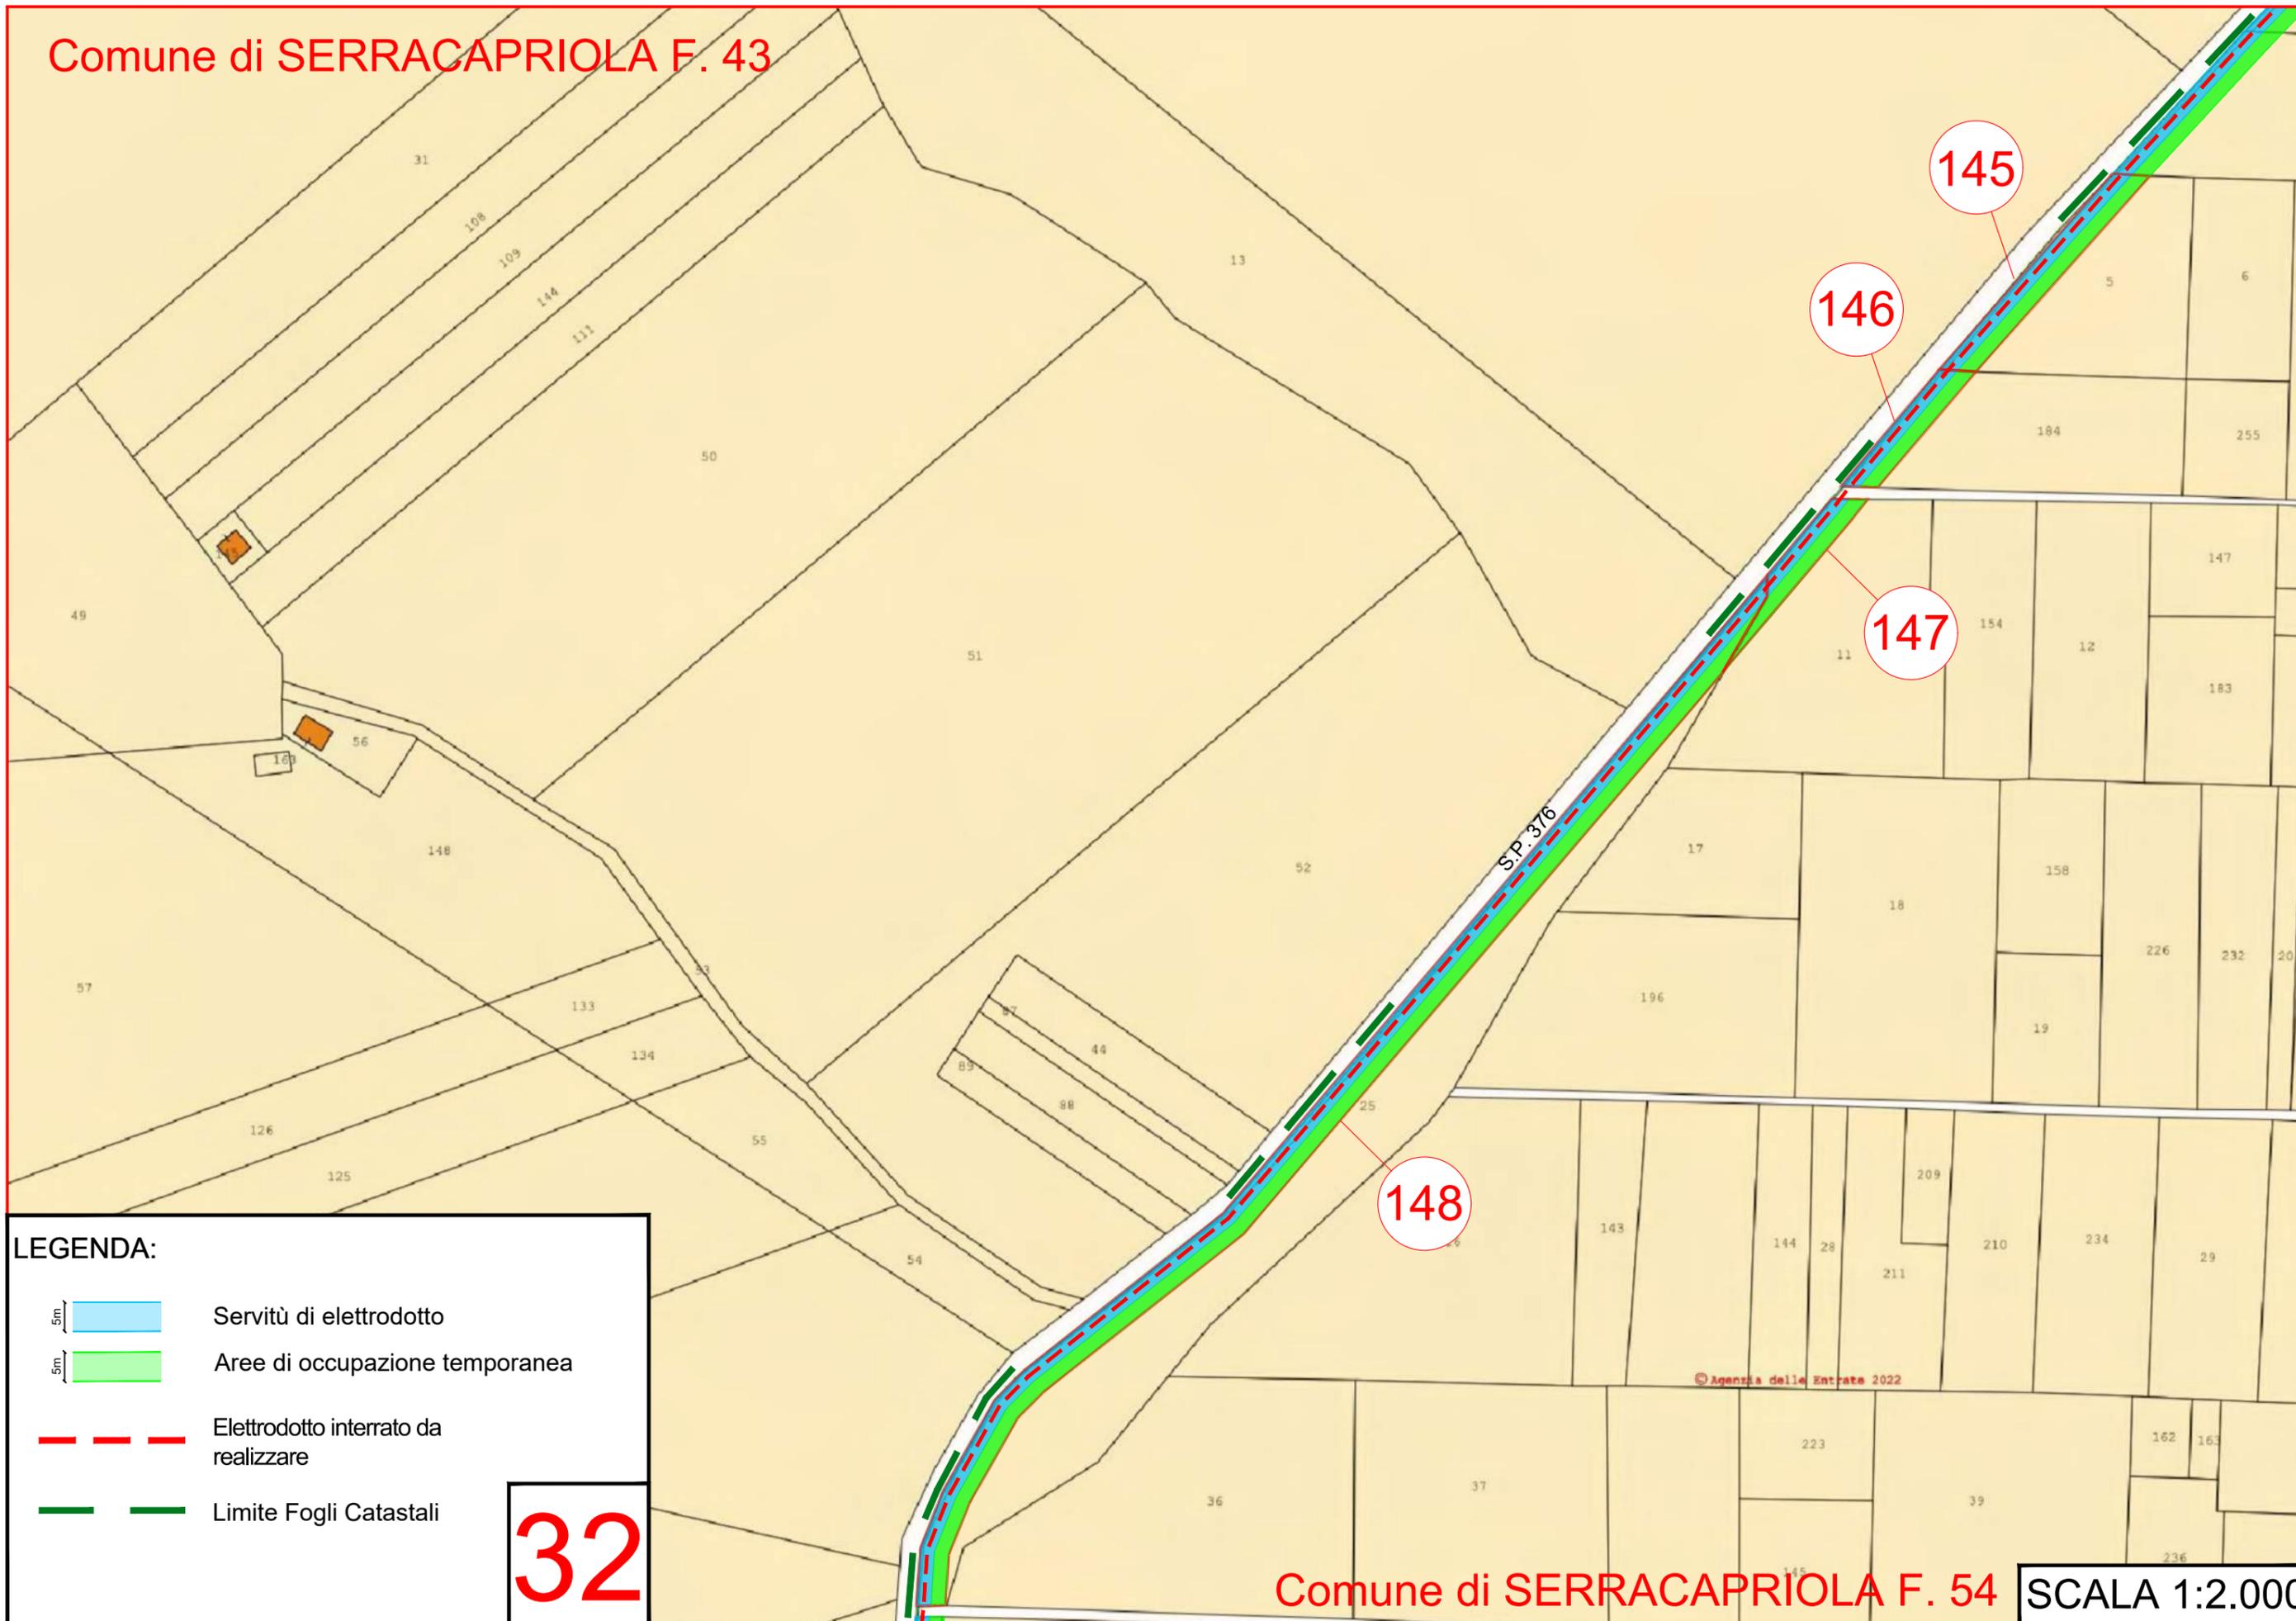
-  Servitù di elettrodotto
-  Aree di occupazione temporanea
-  Elettrodotto interrato da realizzare
-  Limite Fogli Catastali

31

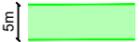
Comune di SERRACAPRIOLA F. 54

F. 55

SCALA 1:2.000



**LEGENDA:**

-  Servitù di elettrodotto
-  Aree di occupazione temporanea
-  Elettrodotto interrato da realizzare
-  Limite Fogli Catastali

**32**

Comune di SERRACAPRIOLA F. 43

Comune di SERRACAPRIOLA F. 54

Cabine di Sezionamento  
da installare

149

150

151

152

153

154

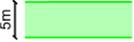
155

156

157

S.P. 376

LEGENDA:

-  5m Servitù di elettrodotto
-  5m Aree di occupazione temporanea
-  Aree da Espropriare
-  Cabina di Sezionamento
-  Elettrodotto di Connessione
-  Limite Fogli Catastali

33

F. 53

SCALA 1:2.000

Comune di SERRACAPRIOLA F. 43

153

40

35

12

154

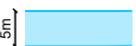
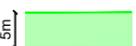
inizia delle Entrate 2022

S.P. 376

46

80

LEGENDA:

-  Servitù di elettrodotto
-  Aree di occupazione temporanea
-  Elettrodotto interrato da realizzare
-  Limite Fogli Catastali

34

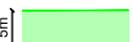
Comune di SERRACAPRIOLA F. 53

SCALA 1:2.000

# Comune di SERRACAPRIOLA F. 43



## LEGENDA:

-  Servitù di elettrodotto
-  Aree di occupazione temporanea
-  Elettrodotto interrato da realizzare
-  Limite Fogli Catastali

**35**

F. 52

F. 53

F. 61

SCALA 1:2.000

# Comune di SERRACAPRIOLA F. 52

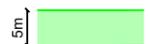
69

© Agenzia delle Entrate 2022

52

16

## LEGENDA:

-  Servitù di elettrodotto
-  Aree di occupazione temporanea
-  Elettrodotto di Connessione

**36**

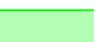
SCALA 1:2.000

Comune di ROTELO F. 31

Comune di SERRACAPRIOLA F. 52



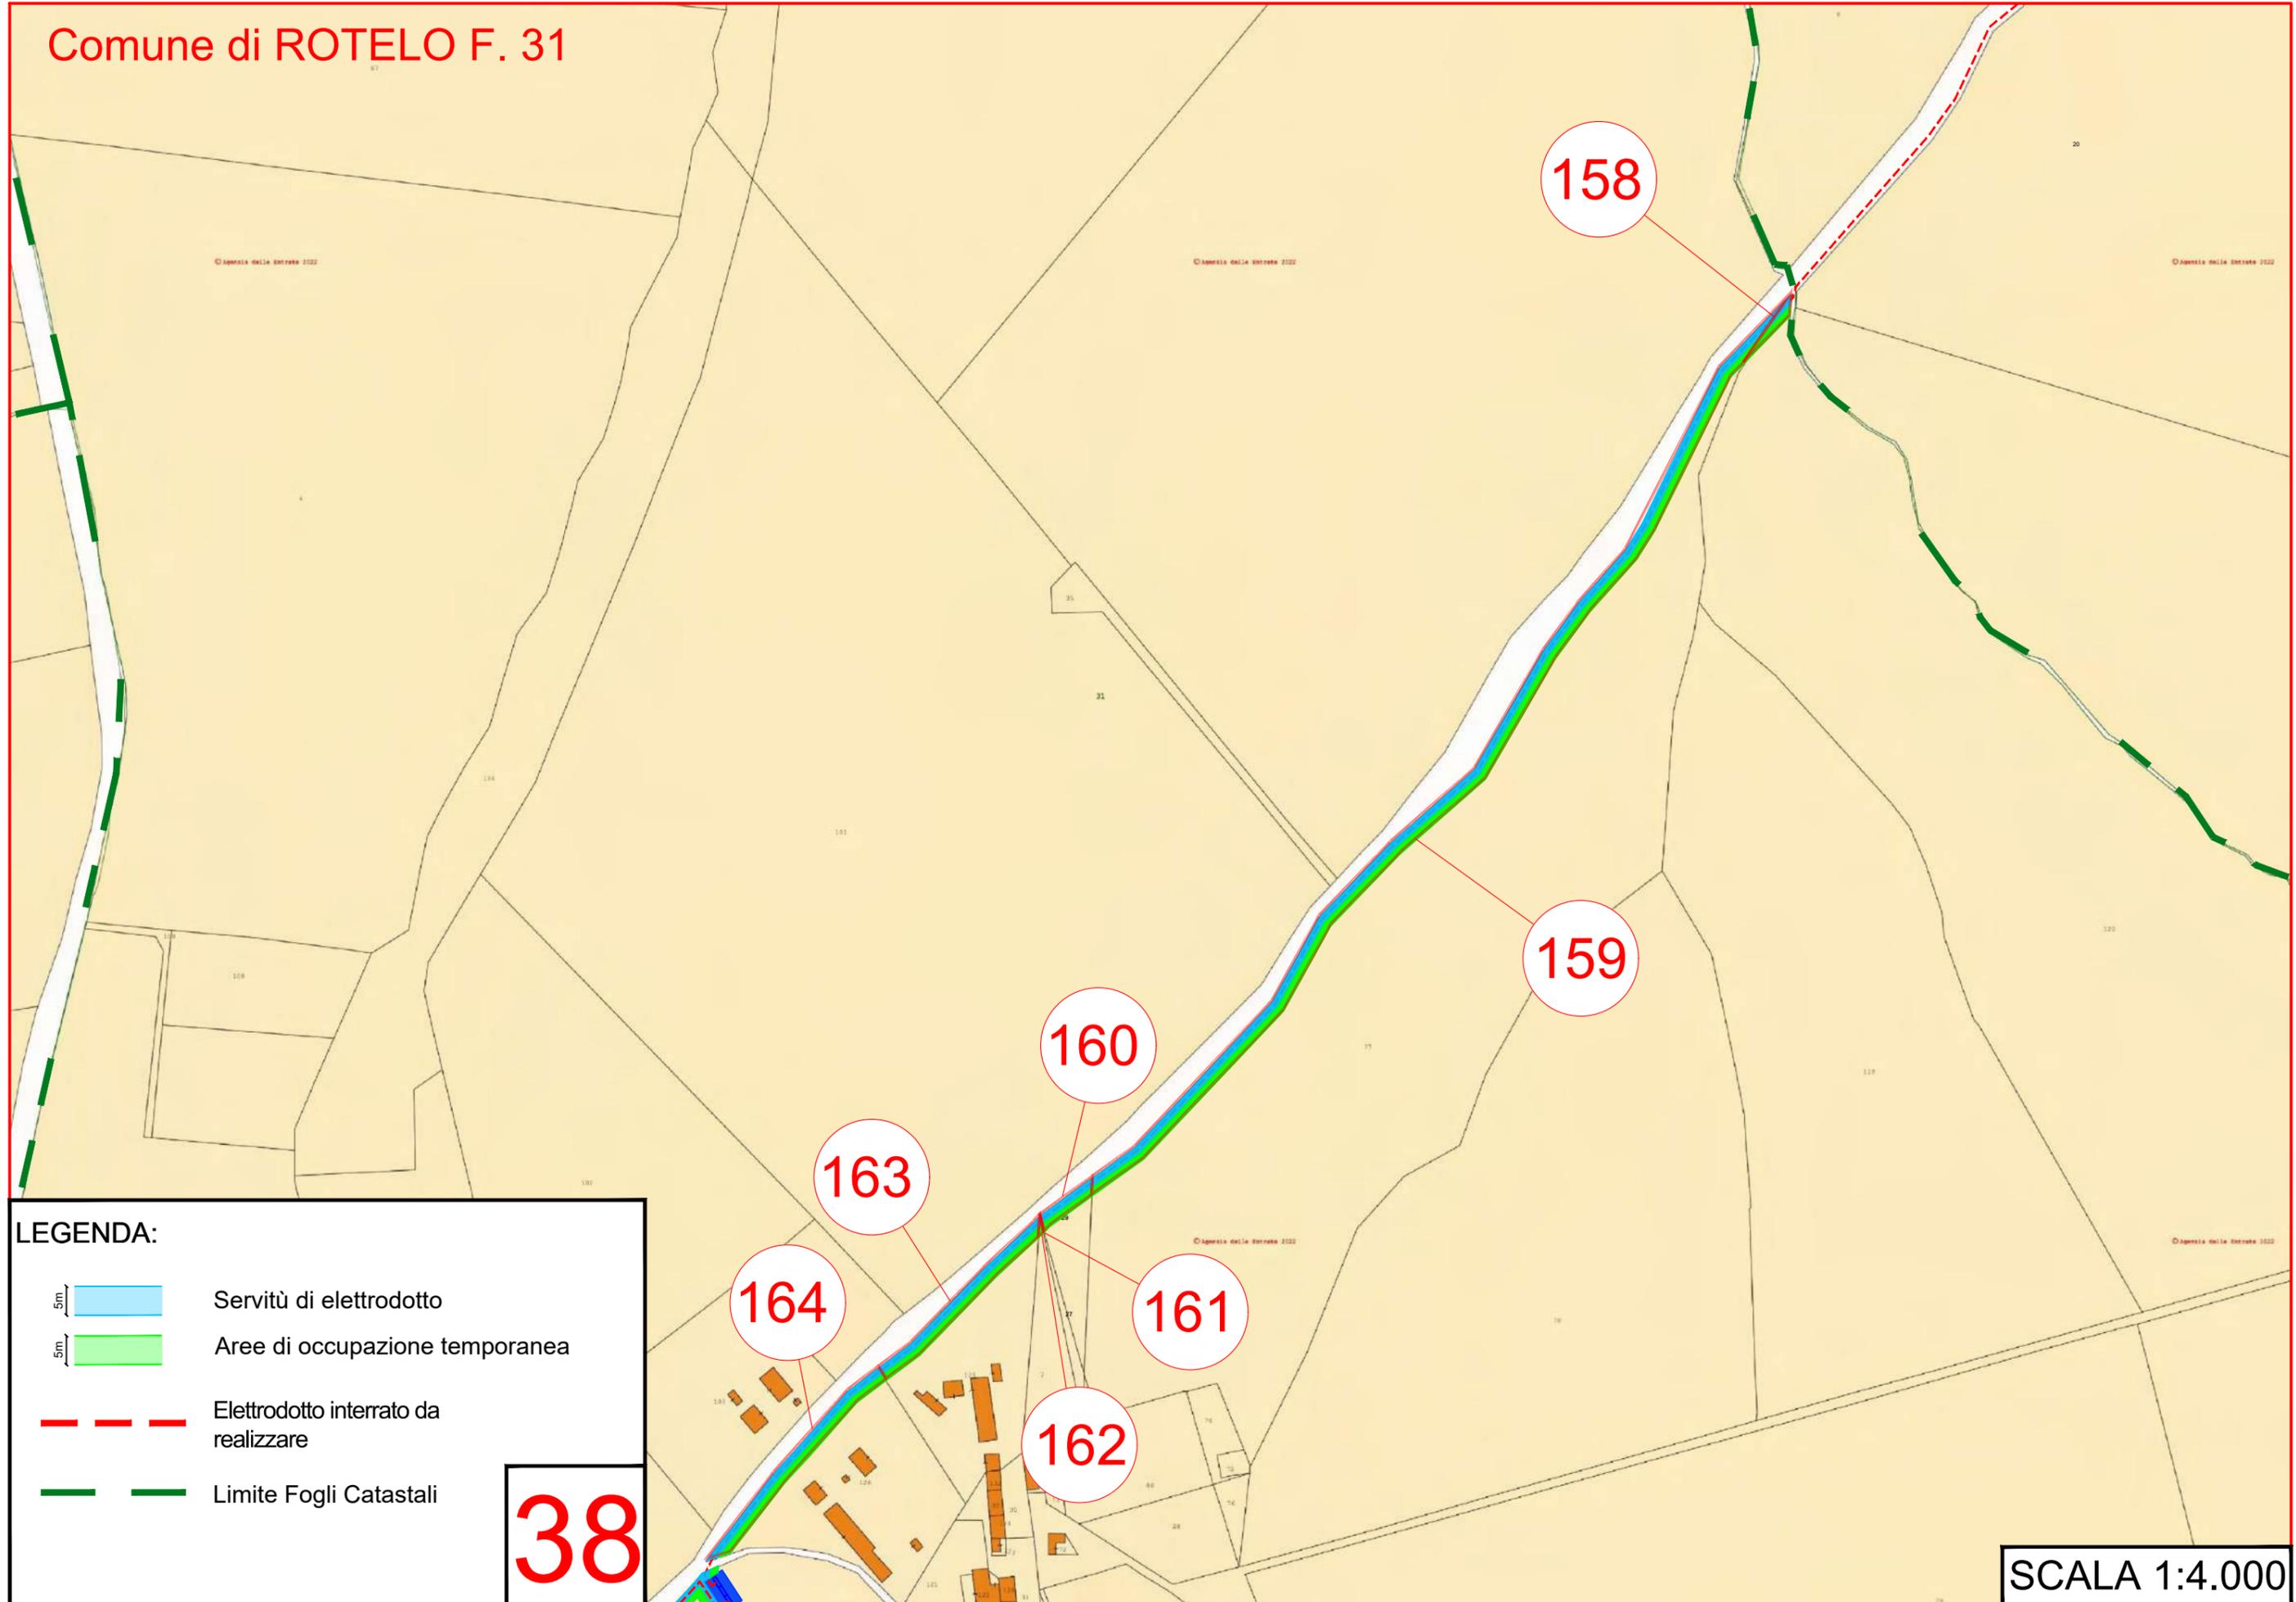
LEGENDA:

-   Servitù di elettrodotto
-   Aree di occupazione temporanea
-  Elettrodotto di Connessione
-  Limite Fogli Catastali

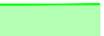
37

SCALA 1:2.000

© Agenzia delle Entrate 2022



LEGENDA:

- 5m  Servitù di elettrodotto
- 5m  Aree di occupazione temporanea
-  Elettrodotto interrato da realizzare
-  Limite Fogli Catastali

38

SCALA 1:4.000

Comune di ROTELO F. 31

Cabine di Sezionamento  
da installare

165

166

167

168

169

LEGENDA:

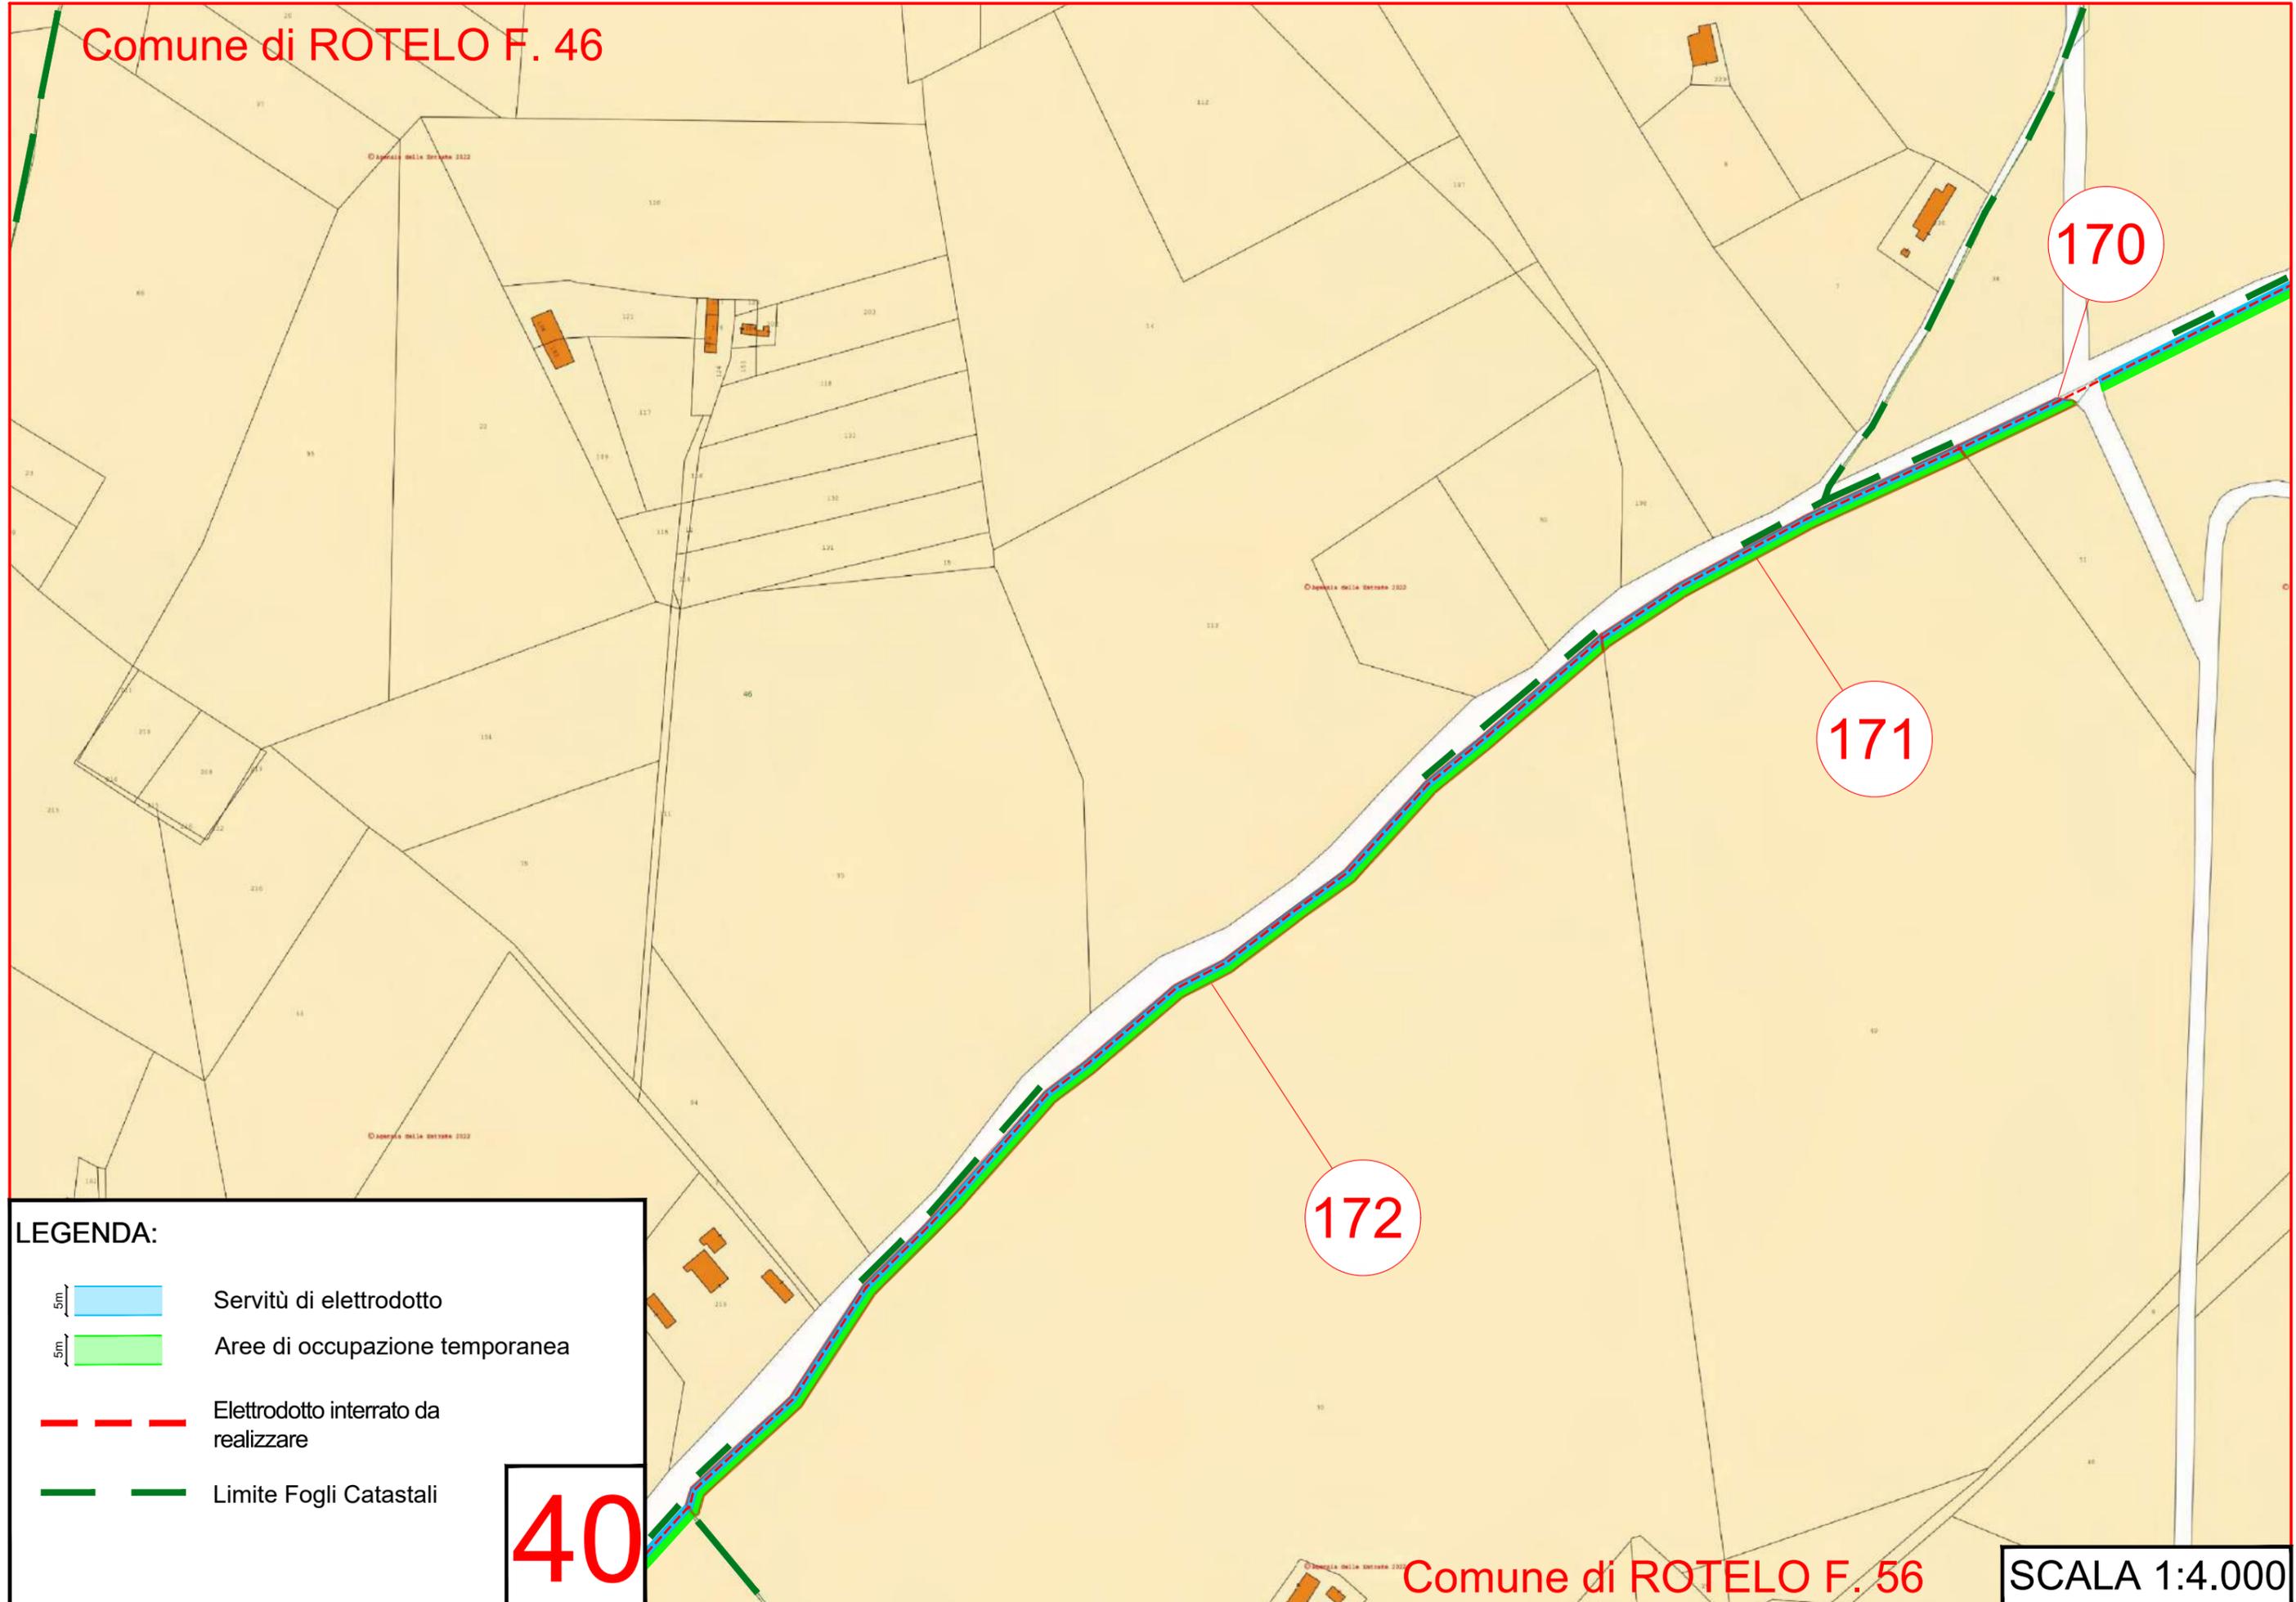
-  Servitù di elettrodotto
-  Aree di occupazione temporanea
-  Aree da Espropriare
-  Cabina di Sezionamento
-  Elettrodotto di Connessione
-  Limite Fogli Catastali

39

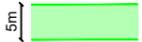
F. 56

SCALA 1:2.000

Comune di ROTELO F. 46



LEGENDA:

-  Servitù di elettrodotto
-  Aree di occupazione temporanea
-  Elettrodotto interrato da realizzare
-  Limite Fogli Catastali

40

172

171

170

Comune di ROTELO F. 56

SCALA 1:4.000

F. 45

Comune di ROTELLO F. 46

F. 53

178

177

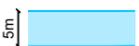
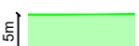
176

175

173

174

LEGENDA:

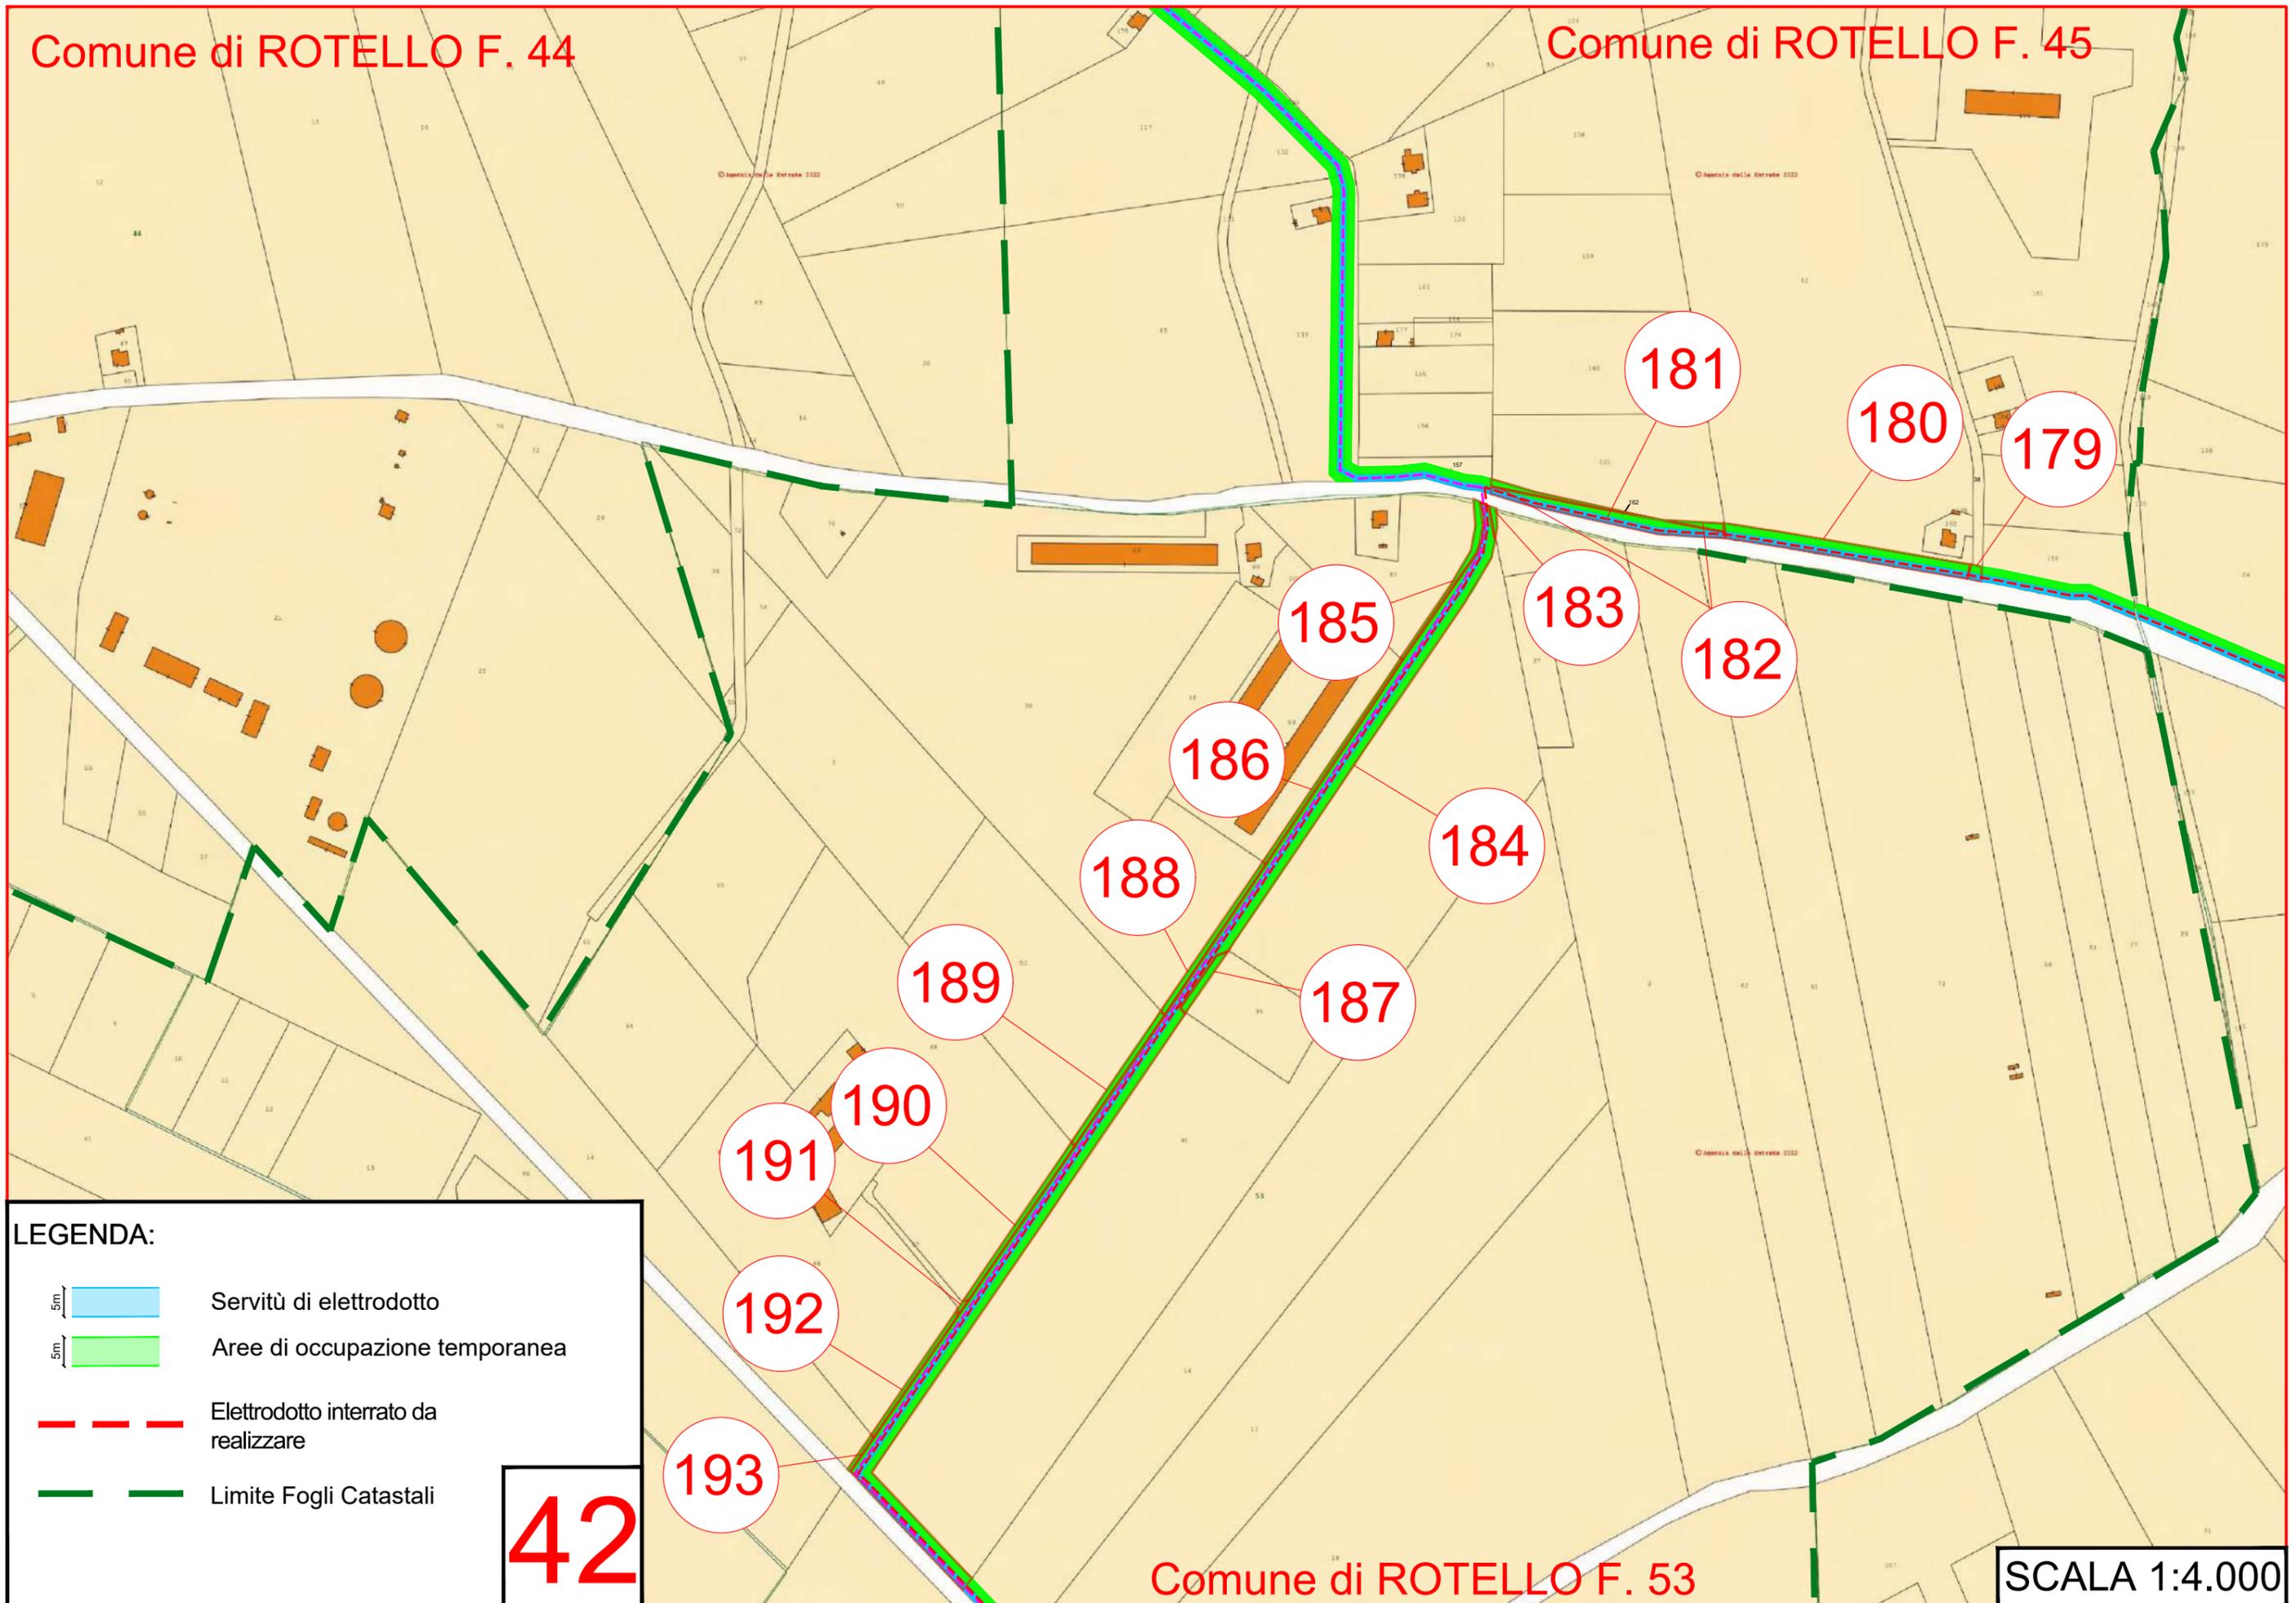
-  Servitù di elettrodotto
-  Aree di occupazione temporanea
-  Elettrodotto interrato da realizzare
-  Limite Fogli Catastali

41

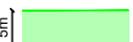
SCALA 1:2.000

Comune di ROTELLO F. 44

Comune di ROTELLO F. 45



LEGENDA:

-  Servitù di elettrodotto
-  Aree di occupazione temporanea
-  Elettrodotto interrato da realizzare
-  Limite Fogli Catastali

42

Comune di ROTELLO F. 53

SCALA 1:4.000

Comune di ROTELLO F. 53

F. 46

194

195

196

197

198

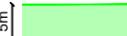
Comune di ROTELLO F. 52

Stazione di raccolta ed  
elevazione 36/150 kV

F. 55

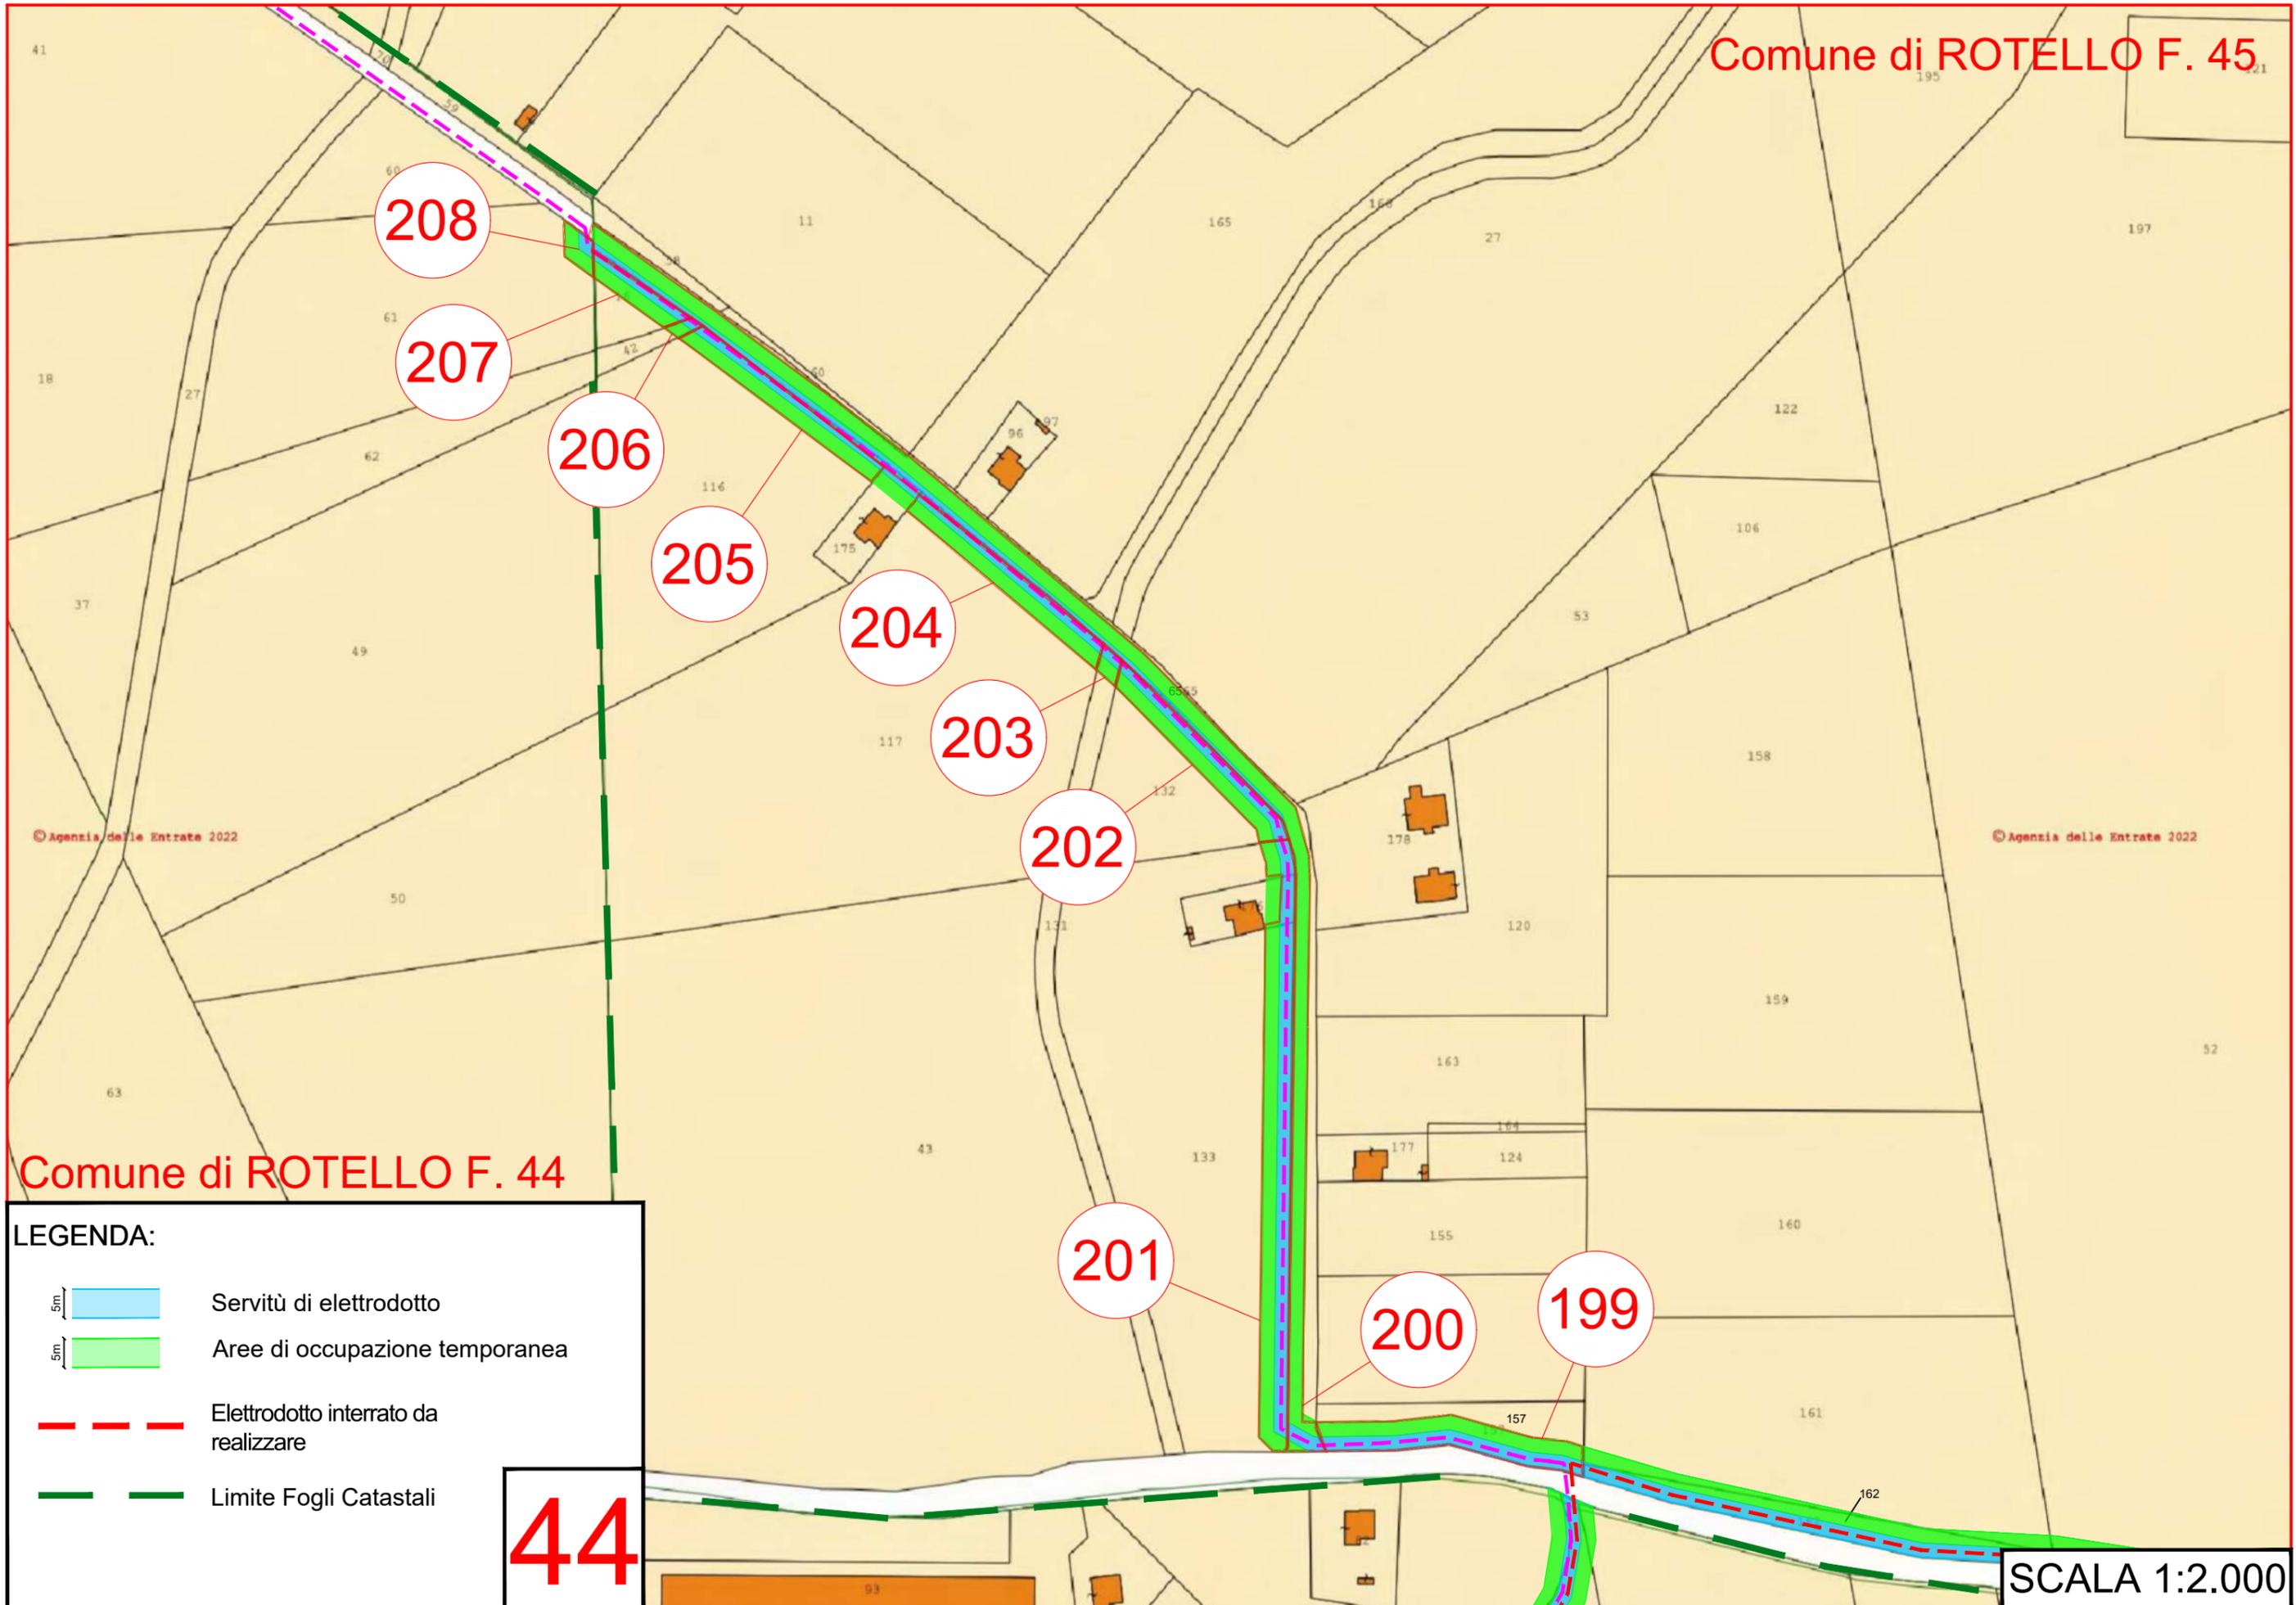
Comune di ROTELLO F. 54

LEGENDA:

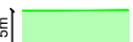
-  Servitù di elettrodotto
-  Aree di occupazione temporanea
-  Elettrodotto interrato da realizzare
-  Limite Fogli Catastali

43

SCALA 1:4.000



LEGENDA:

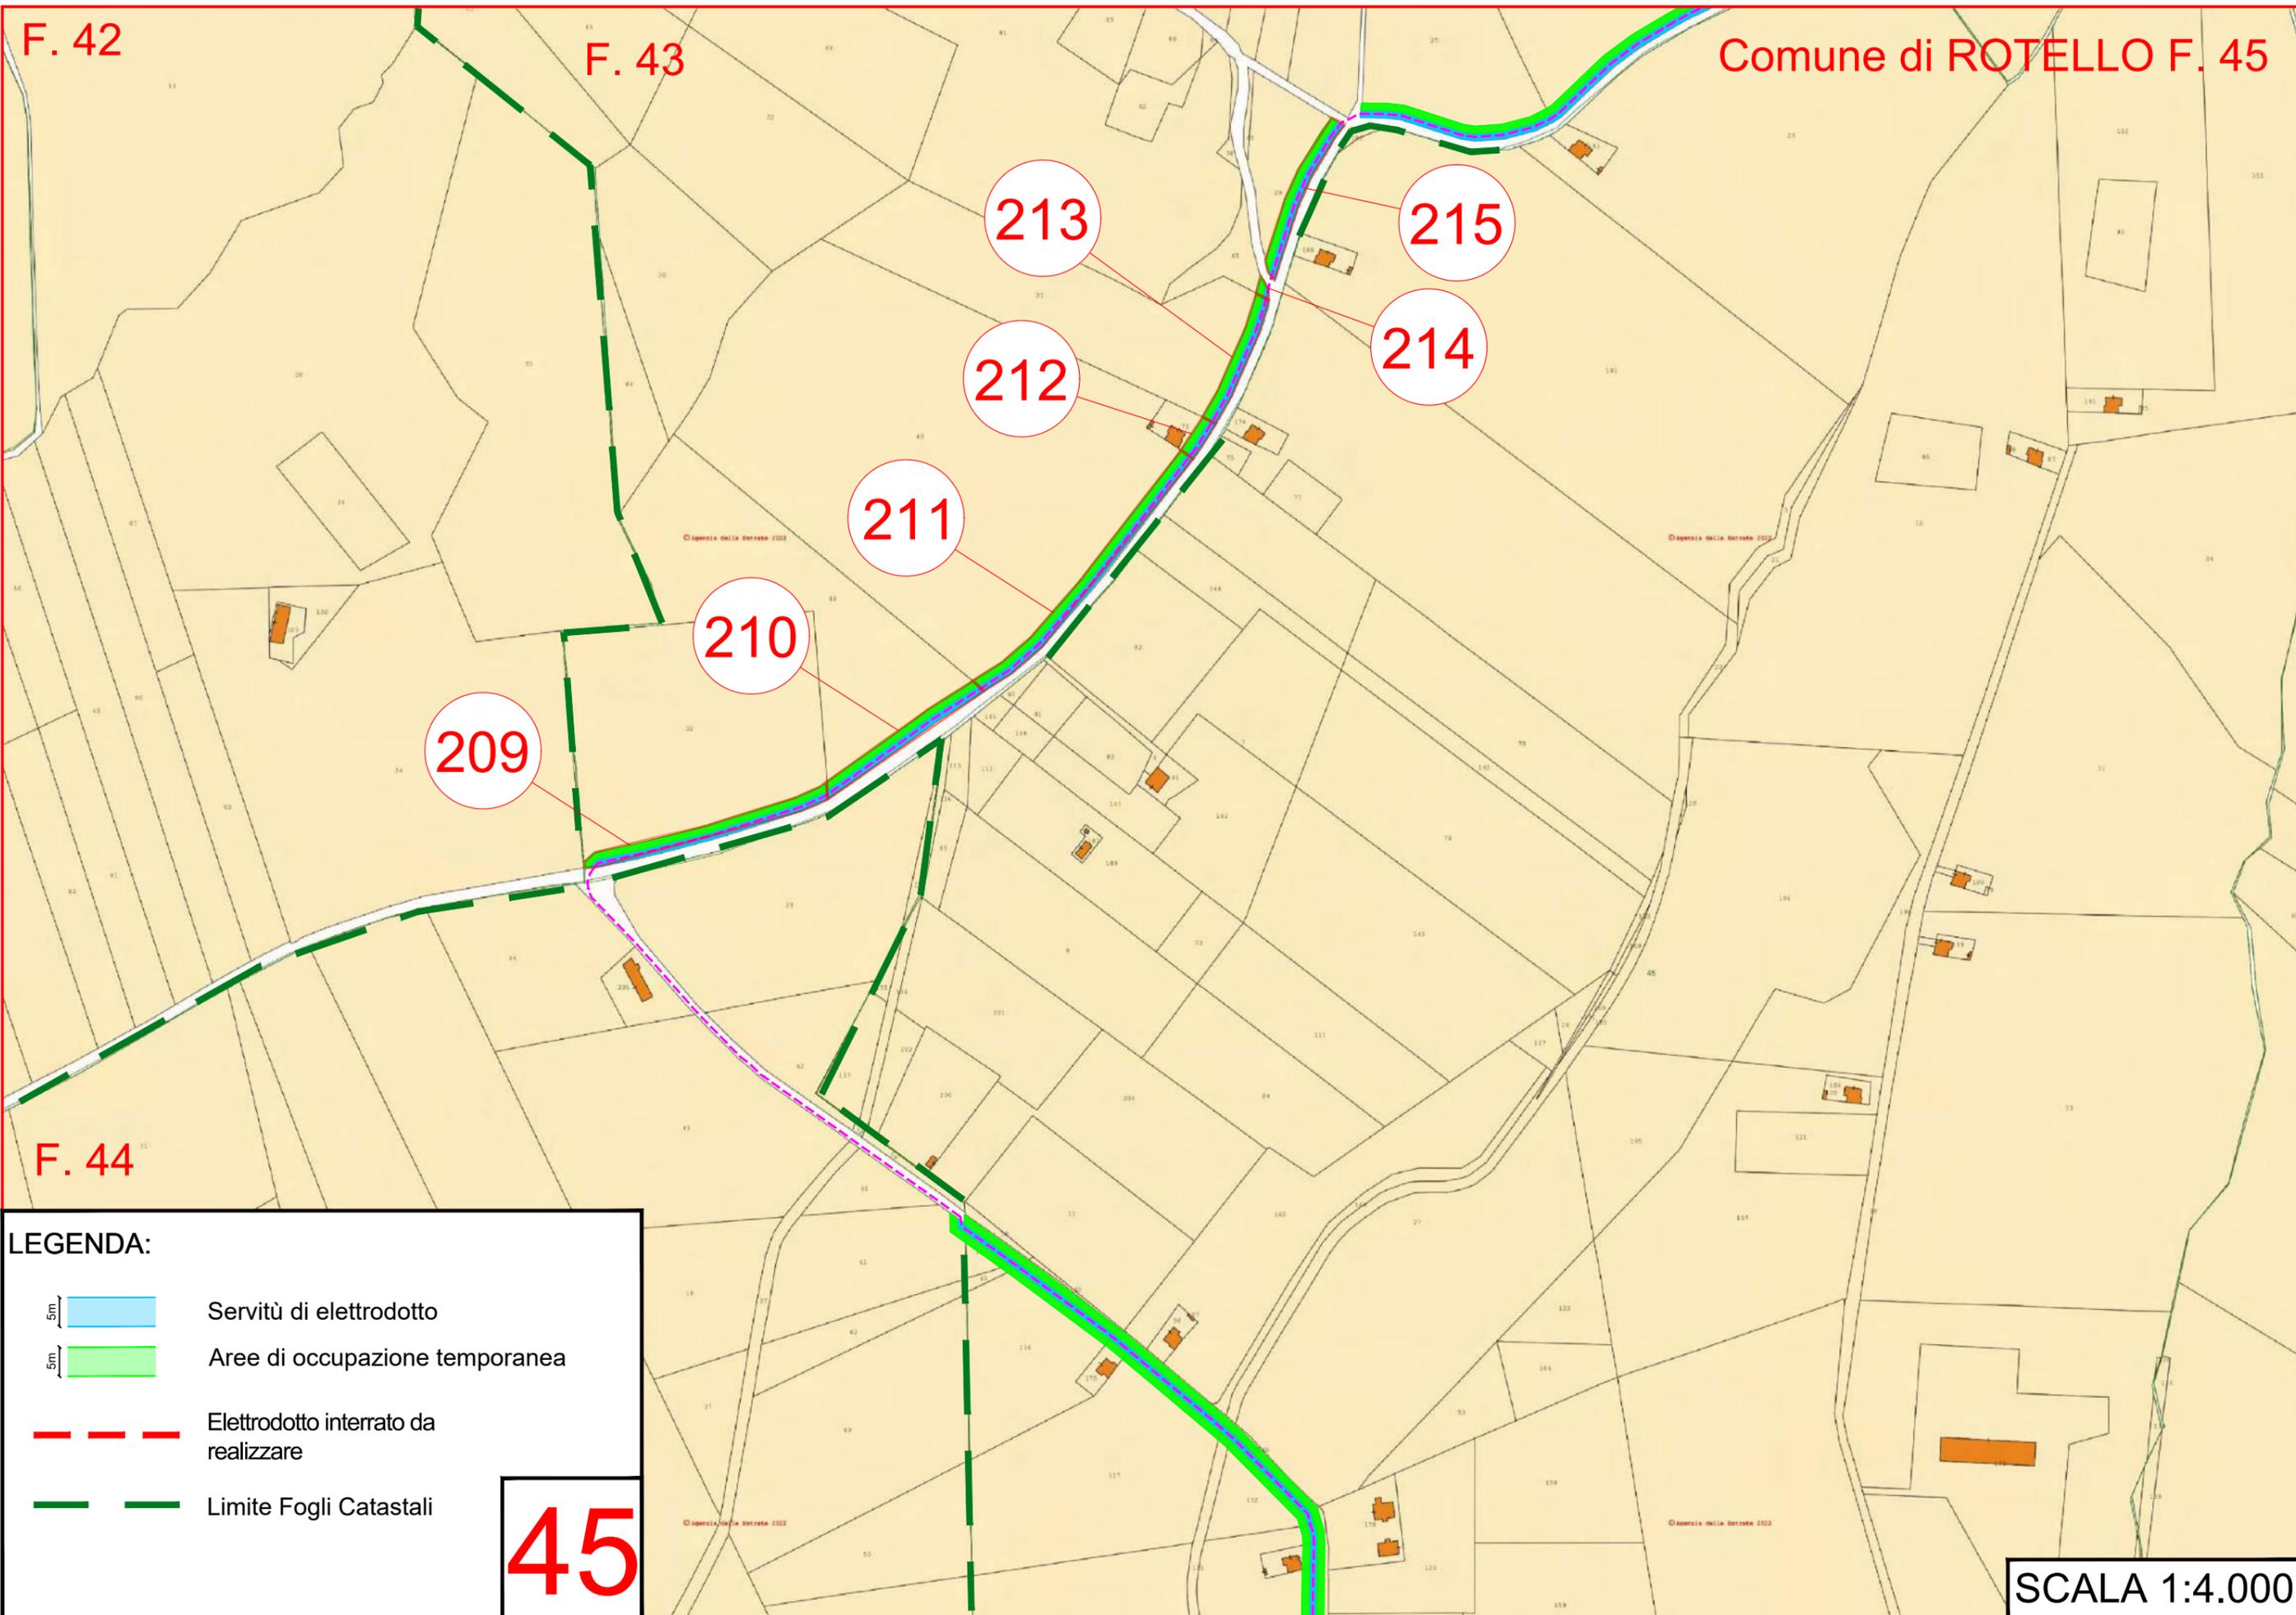
-  Servitù di elettrodotto
-  Aree di occupazione temporanea
-  Elettrodotto interrato da realizzare
-  Limite Fogli Catastali

44

F. 42

F. 43

Comune di ROTELLO F. 45



209

210

211

212

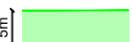
213

214

215

F. 44

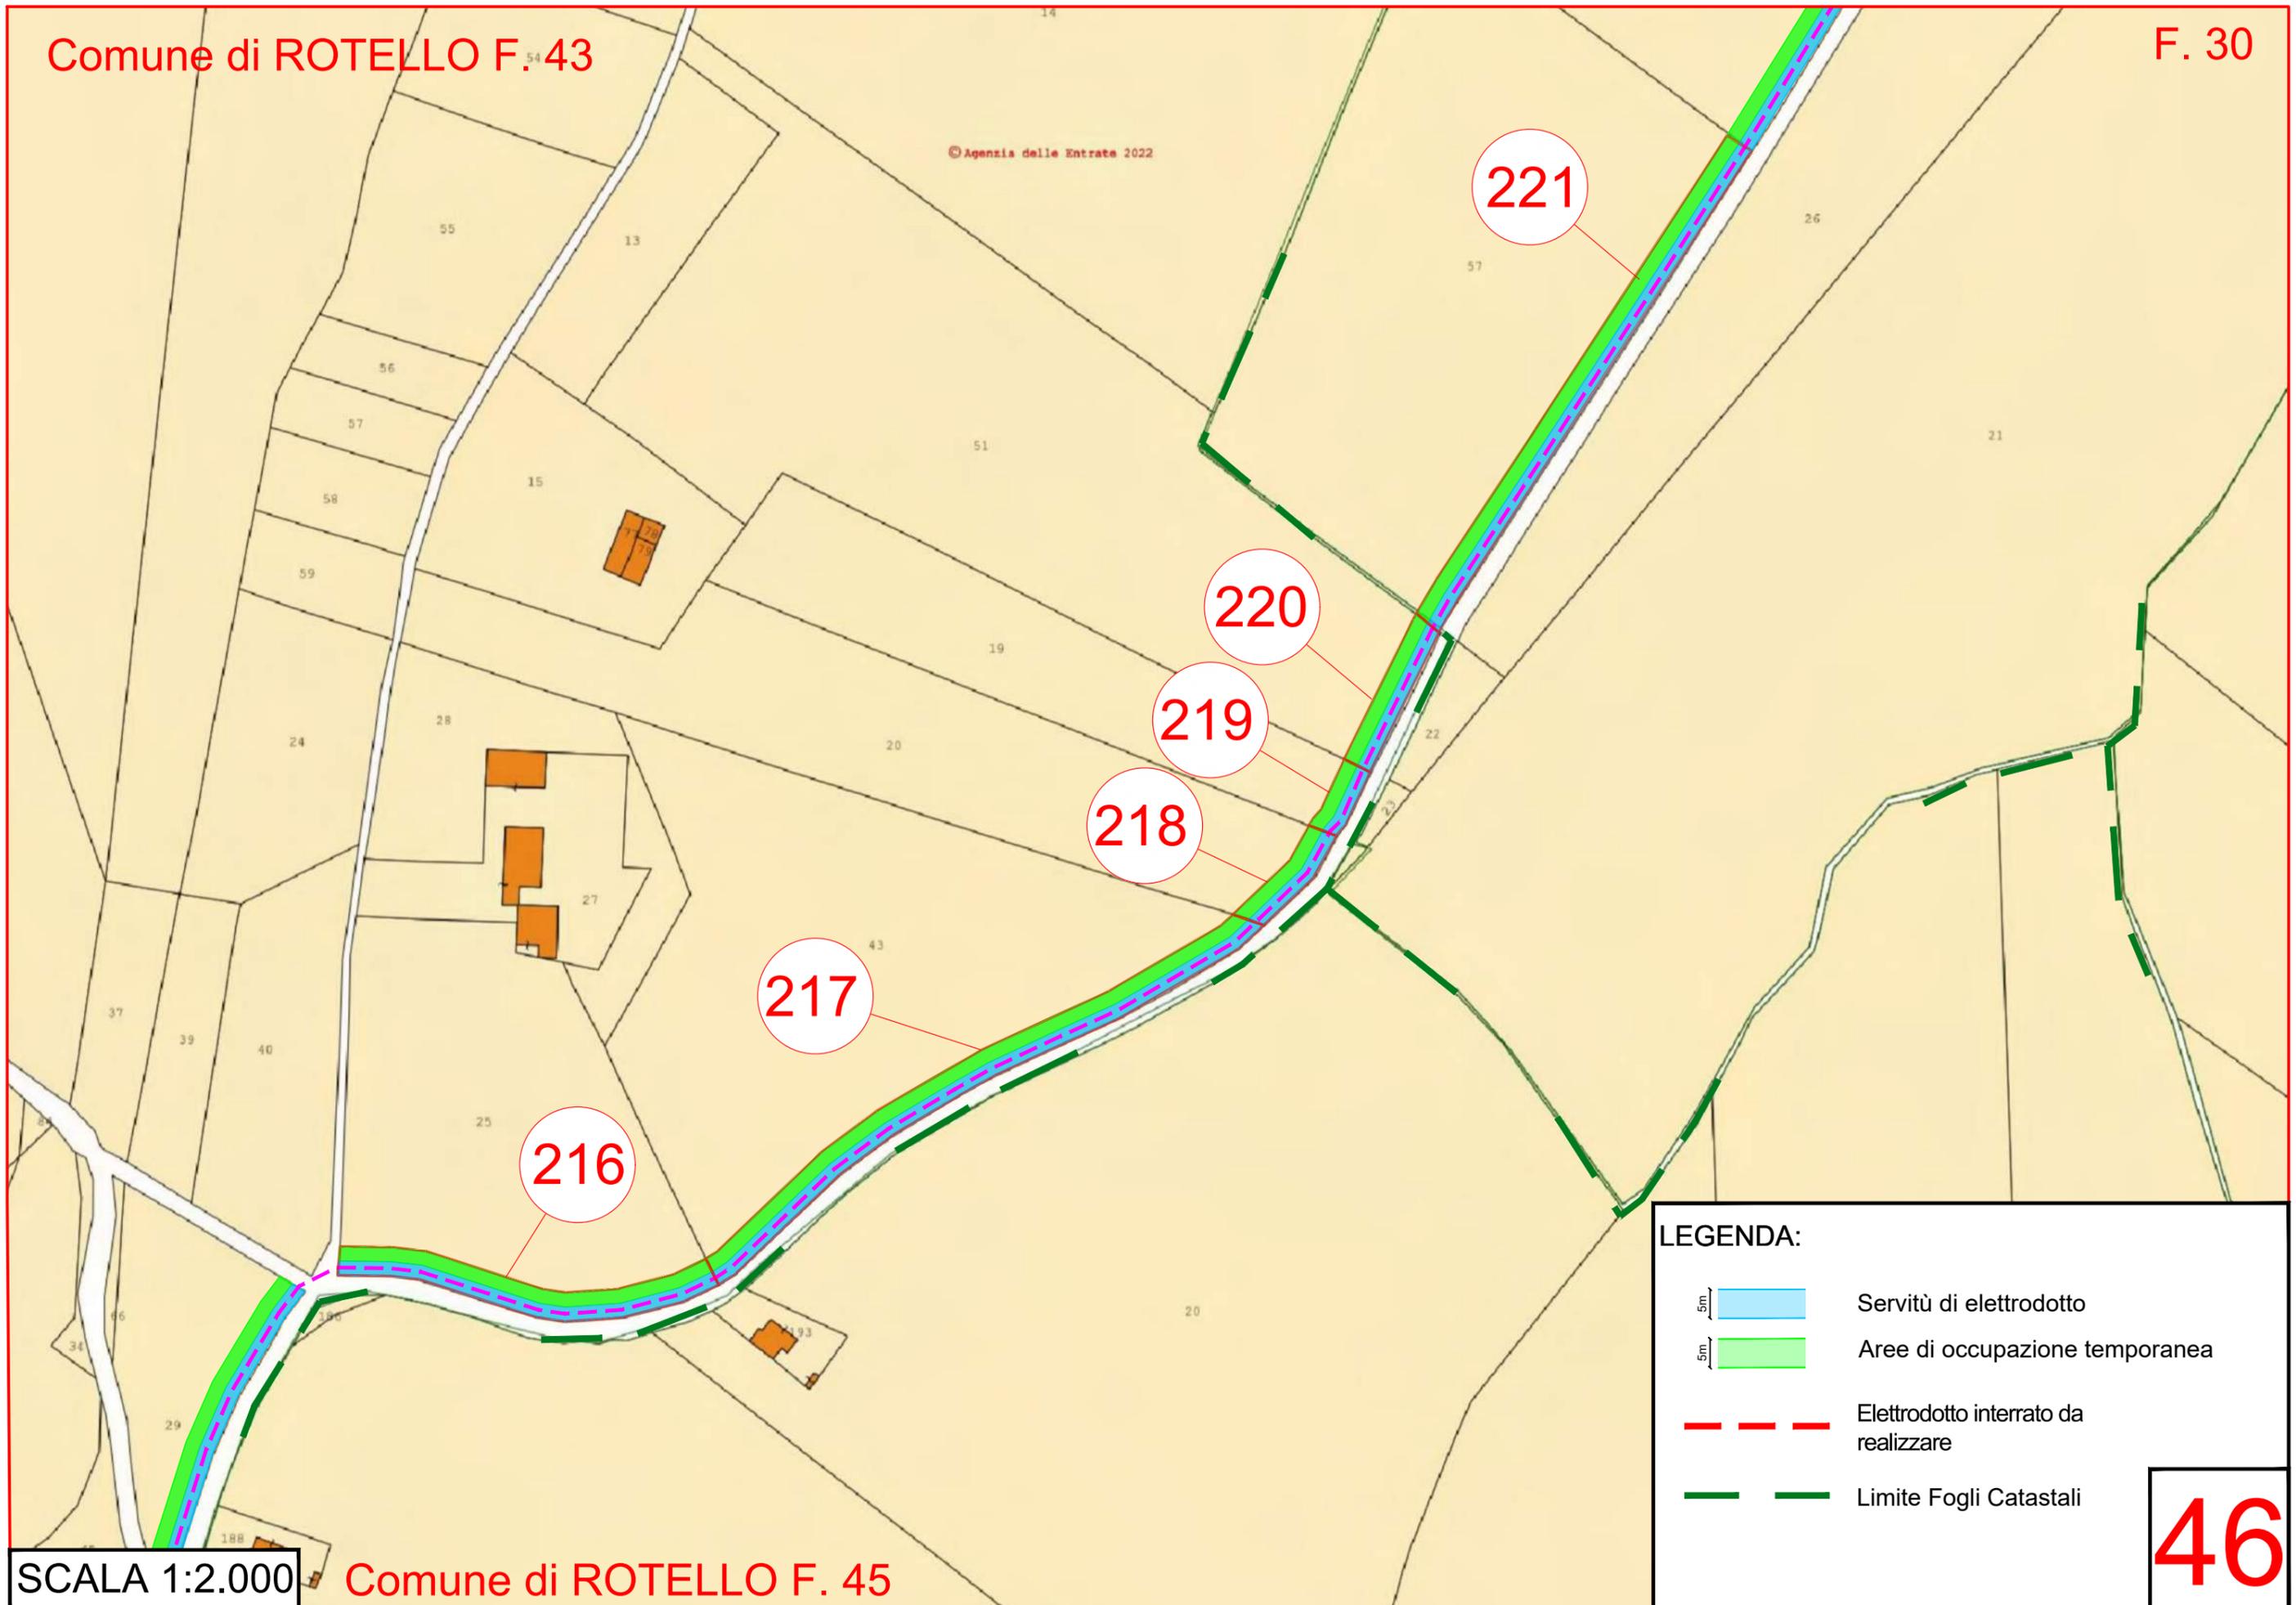
LEGENDA:

-  Servitù di elettrodotto
-  Aree di occupazione temporanea
-  Elettrodotto interrato da realizzare
-  Limite Fogli Catastali

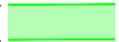
45

SCALA 1:4.000

© Agenzia delle Entrate 2022



LEGENDA:

- 5m  Servitù di elettrodotto
- 5m  Aree di occupazione temporanea
-  Elettrodotto interrato da realizzare
-  Limite Fogli Catastali

F. 43

Comune di ROTELLO F. 30

Ampliamento Stazione  
elettrica TERNA  
da realizzare

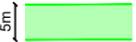
224

Stazione Elettrica  
Terna "ROTELLO"

223

222

LEGENDA:

-  Servitù di elettrodotto
-  Aree di occupazione temporanea
-  Elettrodotto interrato da realizzare
-  Limite Fogli Catastali

47

SCALA 1:2.000