



Posa di n°12 cavi su Strada Asfaltata

Particolare del cunicolo (scala 1:20)
Quote in metri

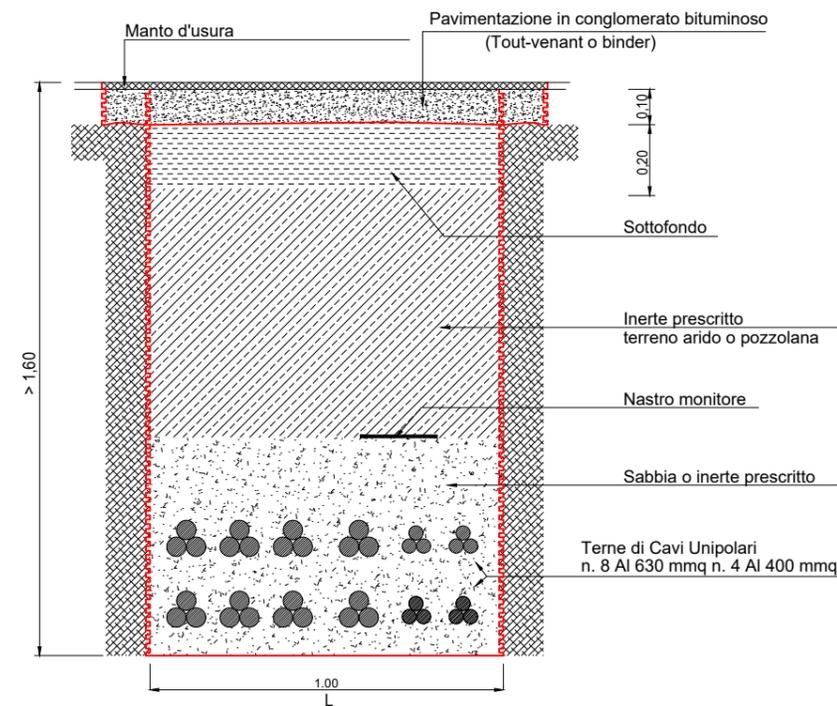


ESEMPIO DI UTILIZZO DELLA MACCHINA T.O.C. PER LA REALIZZAZIONE DELLA TRIVELLAZIONE TRASVERSALE (SEZIONE CAVIDOTTO)

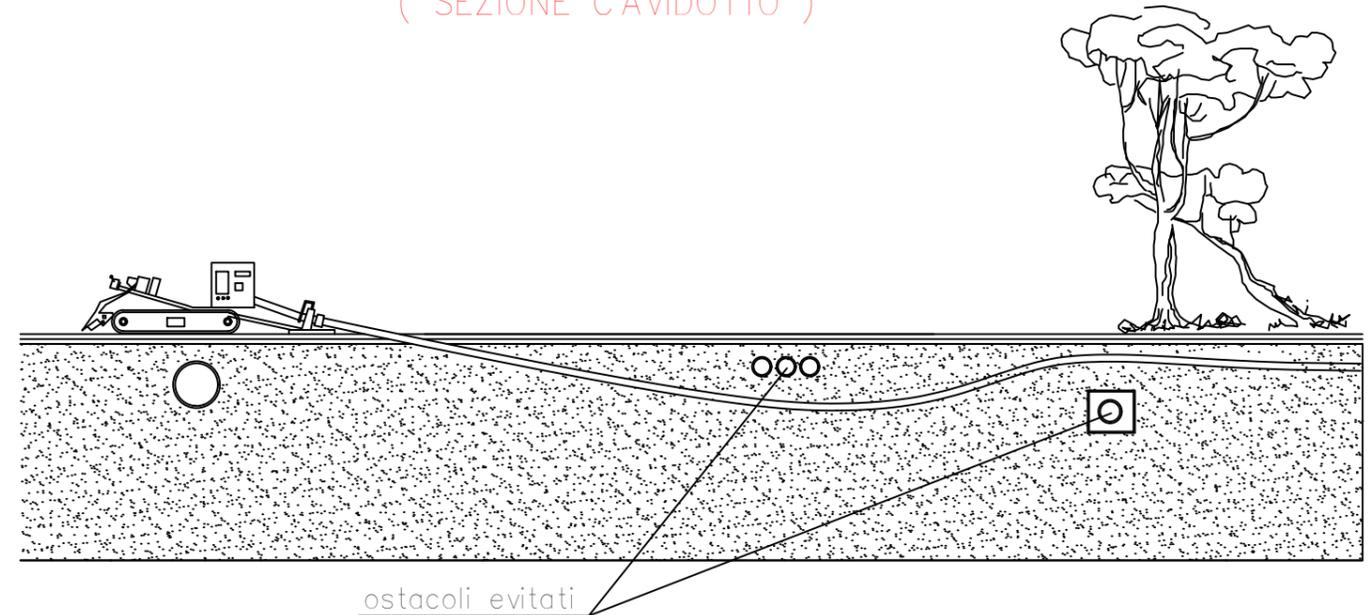

Posa di n°12 cavi su Terreno/Sterro

Particolare del cunicolo (scala 1:20)
Quote in metri

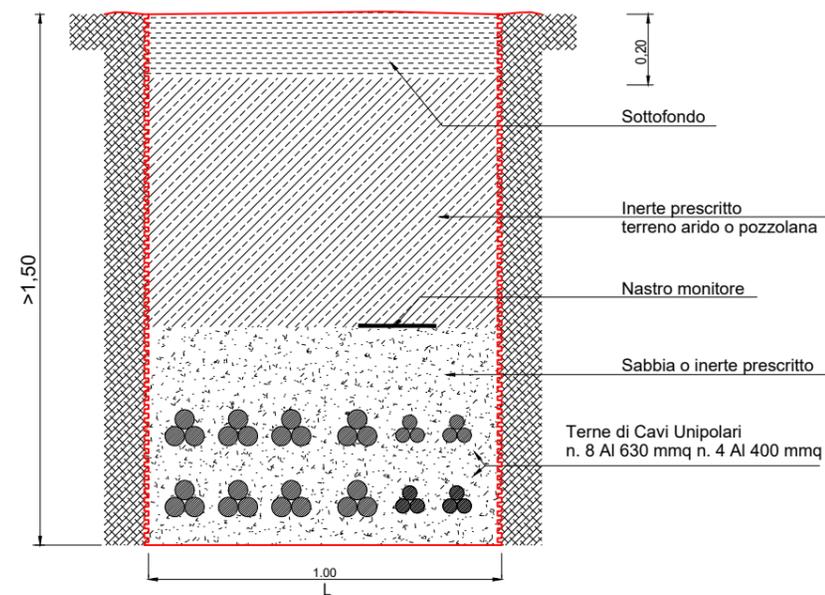

0	-			CP	LC	10/2022
REV.	DESCRIZIONE	DISEGN.	CONTROL.	APPROV.	DATA	

Montana

Montana SpA
Via Carlo Angelo Fumagalli, 6.
20143 Milano
Tel. +39.02.54118173
Fax +39.02.54129890
www.montanambiente.com

P.IVA 10414270156
Cap. Soc. 600.000,00 €

Milano (sede certificata ISO) | Brescia | Palermo | Cagliari | Roma



Committente

GALILEO ENERGY 1 S.r.L

Progettisti

ING. LAURA CONTI
Iscritta all'Ordine degli Ingegneri della Provincia di Pavia al n. 1726

Oggetto

IMPIANTO INTEGRATO AGRIVOLTAICO COLLEGATO ALLA RTN
POTENZA NOMINALE 83,63 MW
COMUNE DI SERRACAPRIOLA (FG)
PROGETTO DEFINITIVO

Tavola

Esecutivi PROVINCIA Opere di connessione
Particolari di scavo

N. Tav.

T25

Ns. Rif. 2748_4871_OR_VIA_T25_Rev0_PARTICOLARI COSTRUTTIVI

Scala 1:20

È VIETATA LA RIPRODUZIONE DI QUESTO DOCUMENTO SENZA PREVENTIVA AUTORIZZAZIONE SCRITTA DELLA MONTANA SPA