
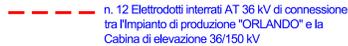


SIMBOLI E LEGENDA

-  Limiti Comunali
-  n. 12 Elettrodotti interrati AT 36 kV di connessione tra l'impianto di produzione "ORLANDO" e la Cabina di elevazione 36/150 kV
-  Elettrodotto interrato AT 150 kV di connessione tra Cabina di elevazione 36/150 kV e l'ampianto della SE "ROTELLO" di Terna 380/150 kV
-  Parallellismo S.P. 42bis dal Km 13+166 al Km 9+008
-  Parallellismo S.P. 41bis dal Km 5+482 al Km 7+093
-  Parallellismo S.P. 42bis dal Km 7+331 al Km 2+116
-  Parallellismo S.P. 146 ex S.S. 376 dal Km 0+000 al Km 4+825
-  Attraversamento S.P. 45 al Km 0+000

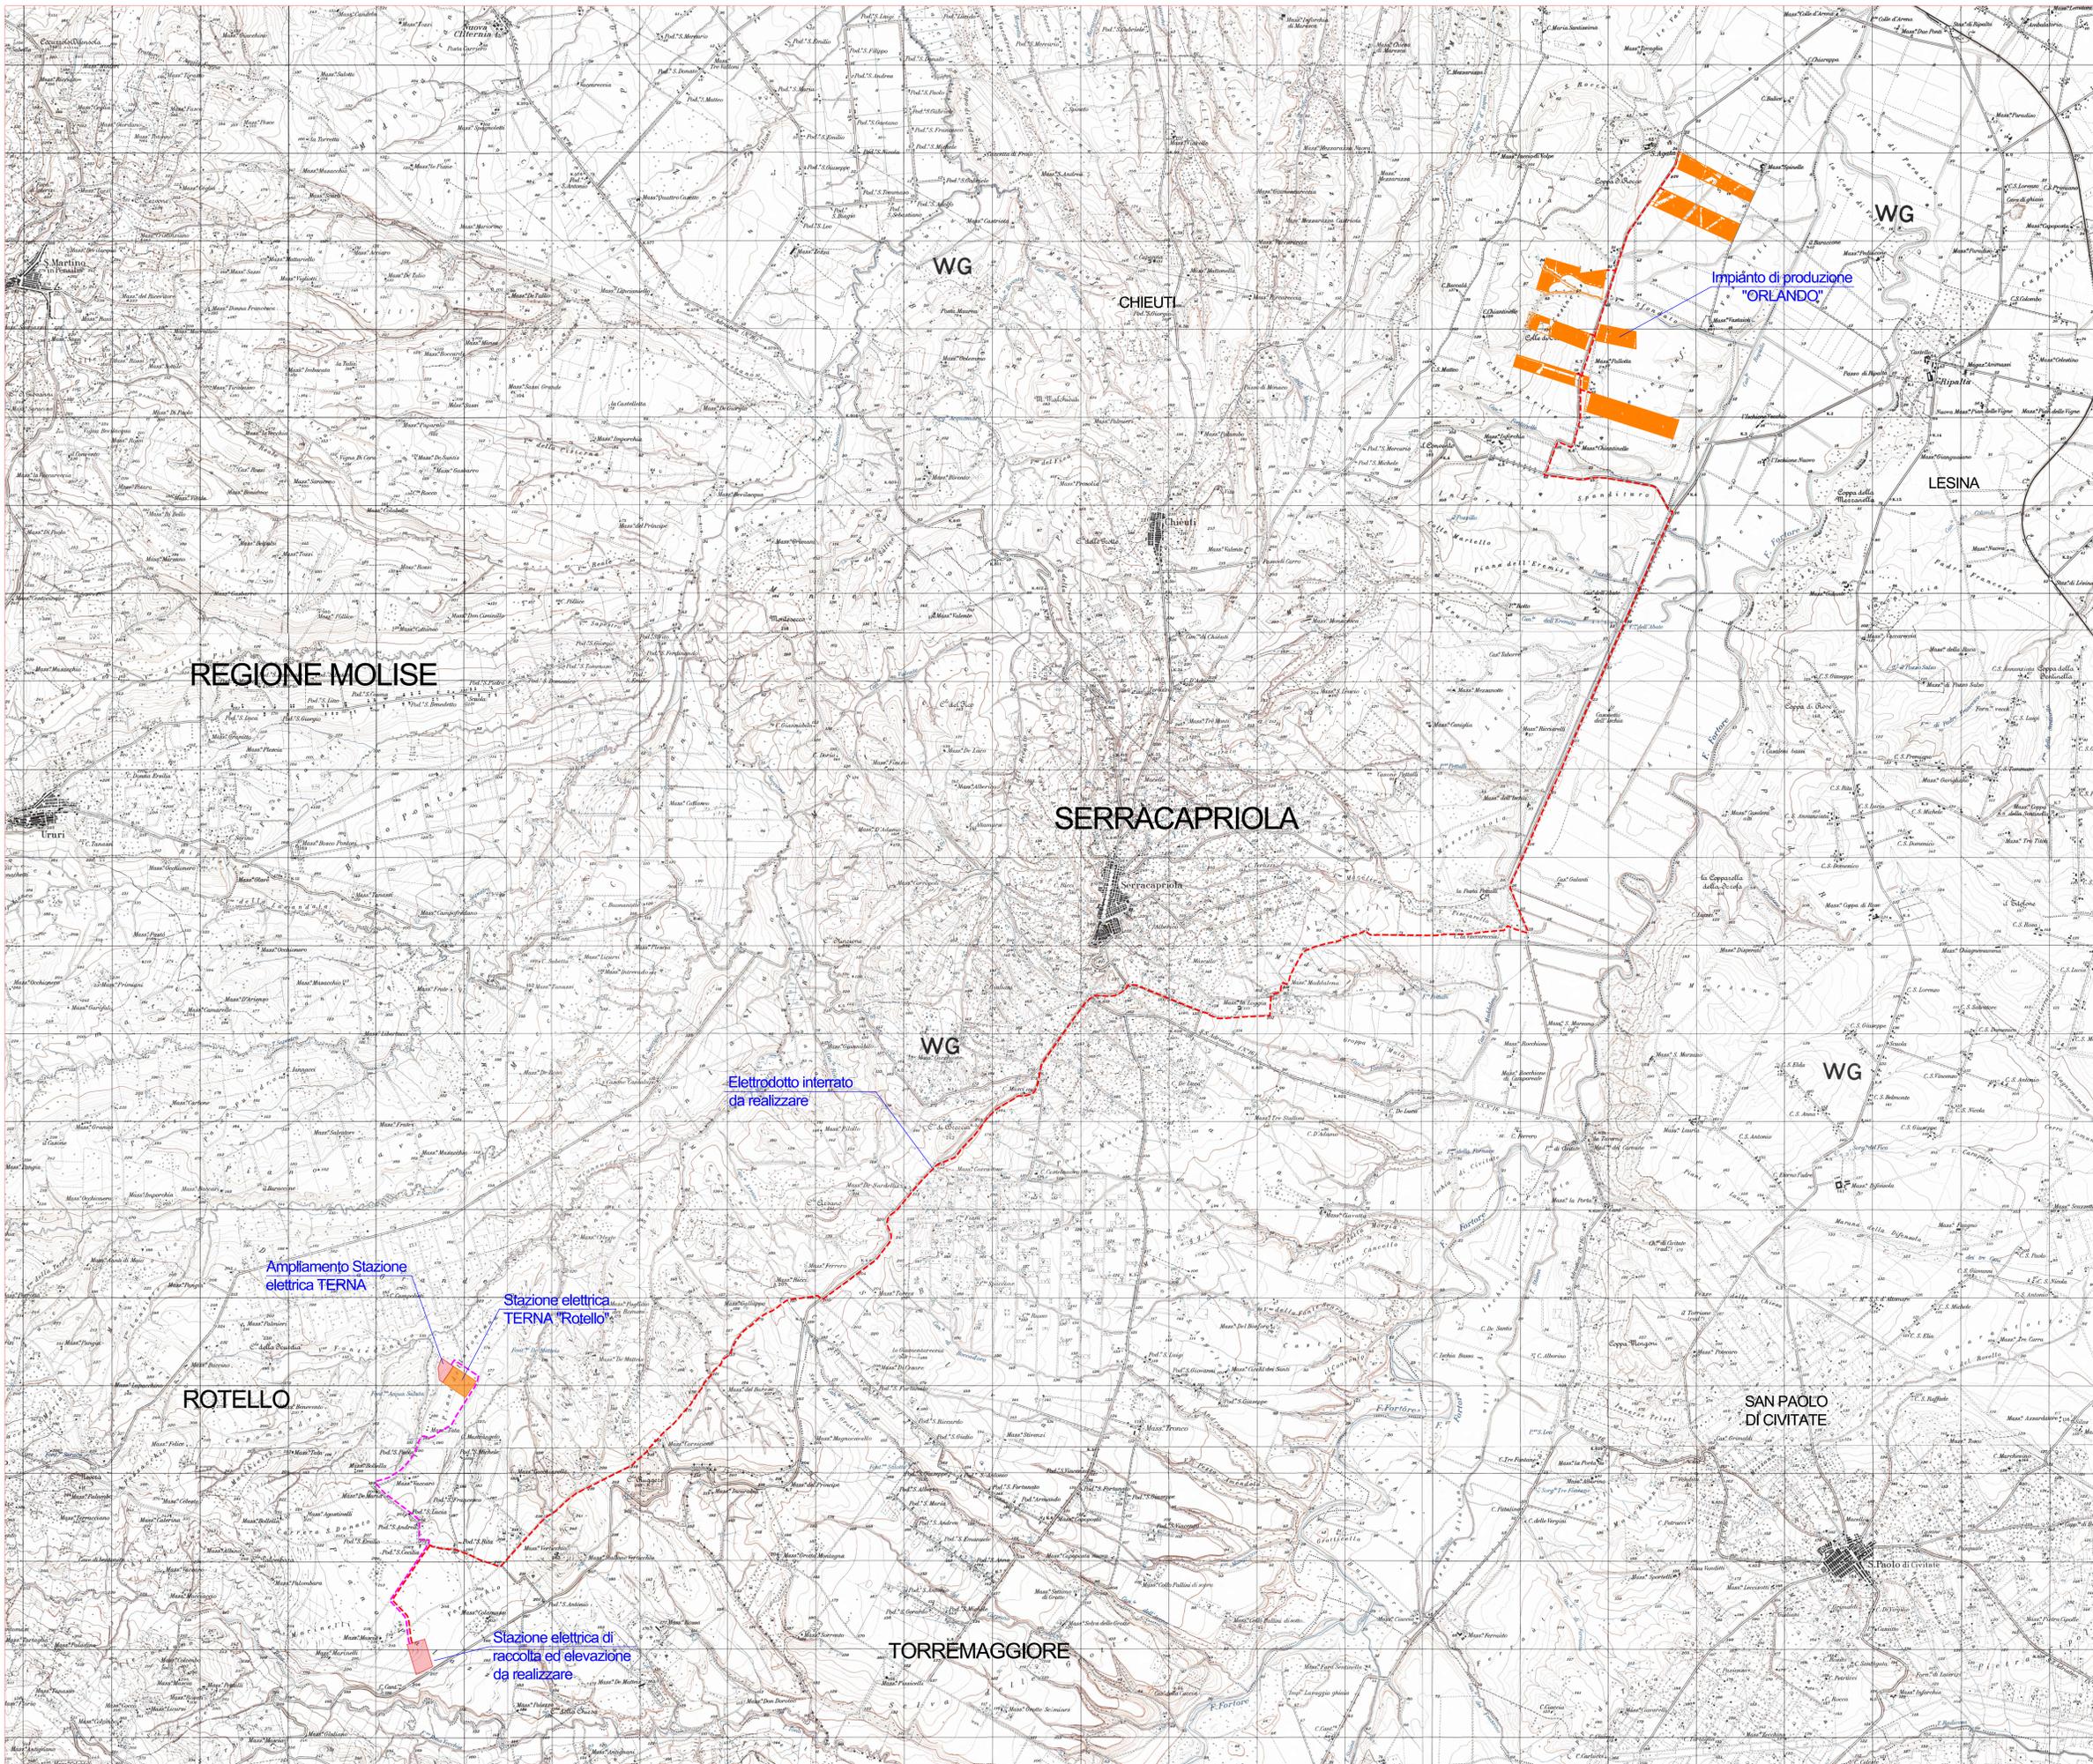

REV.	DESCRIZIONE	DISegn.	CONTR.	APPROV.	DATA
0	-				10/2022

		Tel. +39 085419877 Fax +39 085429892 www.montana.it		P.M. S.M. S.M. S.M. Cap. Soc. 800.000 €			
Conditore: GAILEO ENERGY 1 S.r.l.							
Progettista: ING. LAURA CONTI iscritta all'Ordine degli Ingegneri della Provincia di Foggia al n. 1728							
Oggetto: IMPIANTO INTEGRATO AGRIVOLTICO COLLEGATO ALLA RTN POTENZA NOMINALE 53,63 MW COMUNE DI SERRACAPRIOLA (FG) PROGETTO DEFINITIVO							
Scala: Esecutivi provincia delle opere di connessione ingrandimento generale su carteggio IGA							N. Fog. 129
No. RE: 2748_4871_OR_VA_TPV_Rev0_COROGRAFIA 1:25.000							Scala: 1:50.000
È VIETATA LA RIPRODUZIONE DI QUESTO DOCUMENTO SENZA PREVENTIVA AUTORIZZAZIONE SCRITTA DELLA MONTANA SPA							