



Posa di n°12 cavi su Strada Asfaltata

Particolare del cunicolo (scala 1:20)
Quote in metri

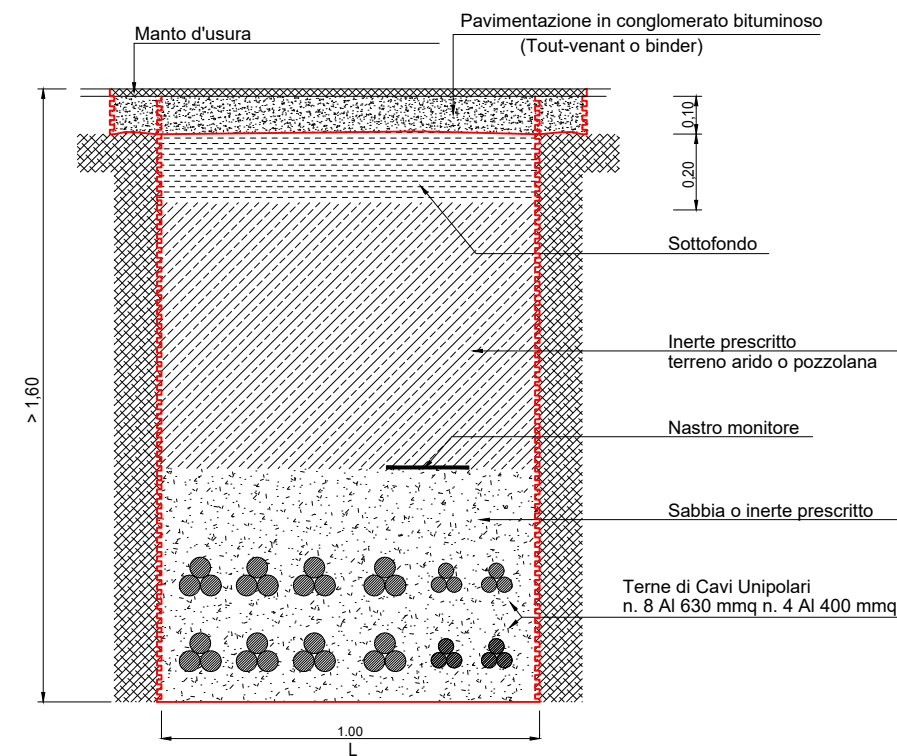


ESEMPIO DI UTILIZZO DELLA MACCHINA T.O.C. PER LA REALIZZAZIONE DELLA TRIVELLAZIONE TRASVERSALE (SEZIONE CAVIDOTTO)

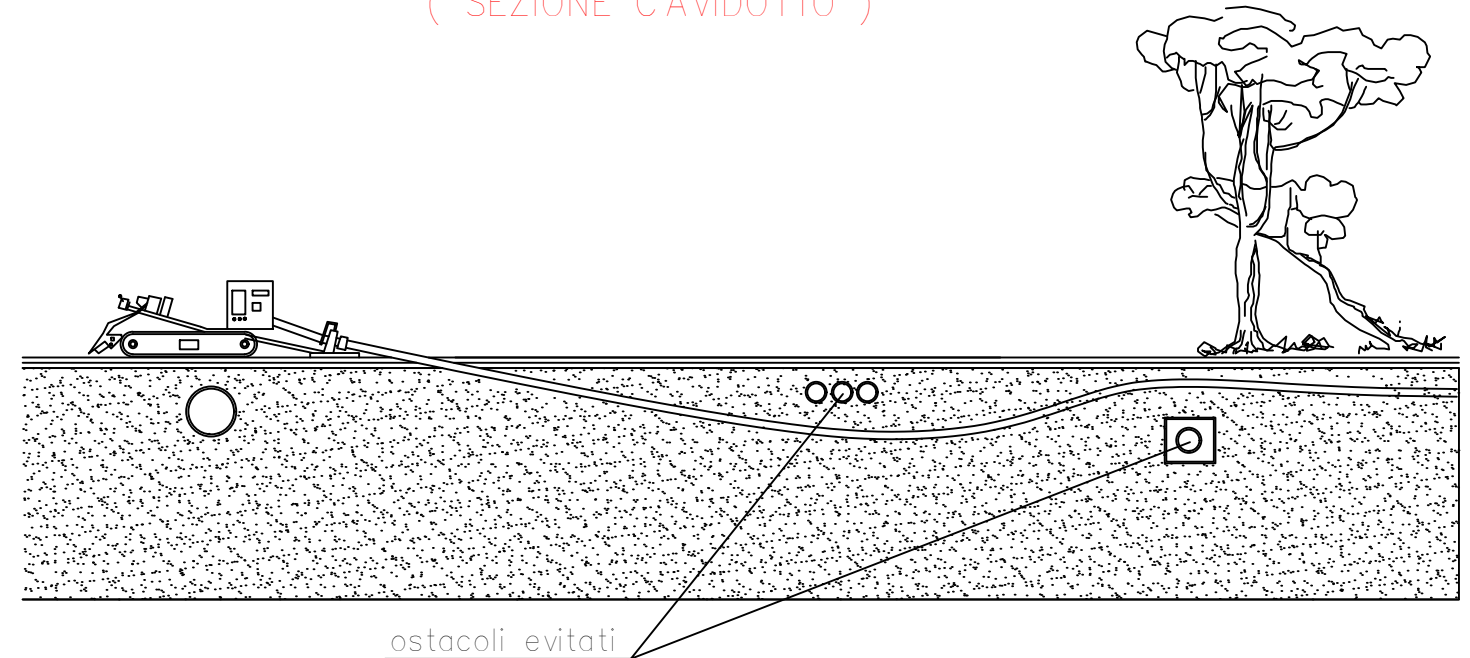

Posa di n°12 cavi su Terreno/Sterro

Particolare del cunicolo (scala 1:20)
Quote in metri

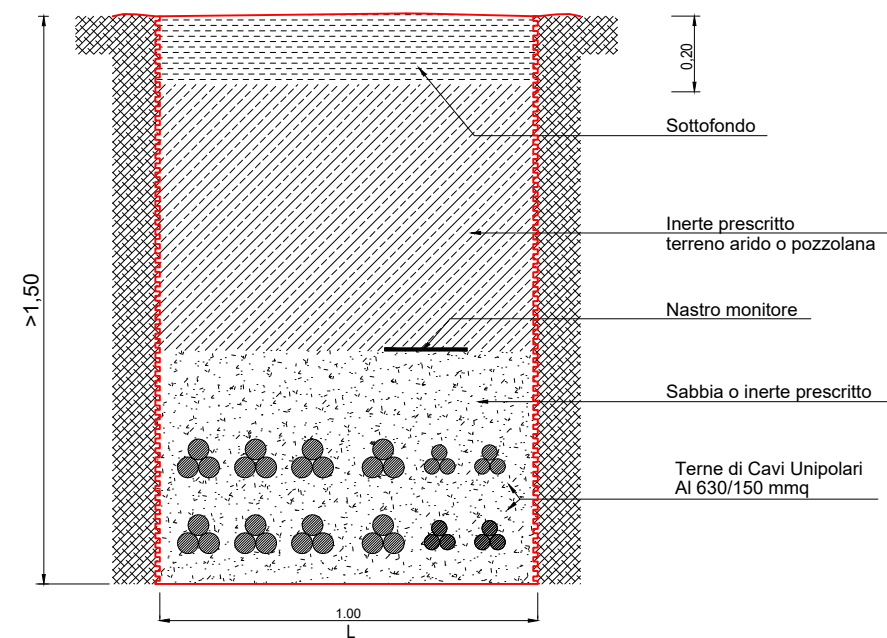

| 0 | - | CP | LC | 10/2022 | |
|------|-------------|---------|----------|---------|------|
| REV. | DESCRIZIONE | DISEGN. | CONTROL. | APPROV. | DATA |

Montana

Montana SpA
Via Carlo Angelo Fumagalli, 6.
20143 Milano
Tel. +39.02.54118173
Fax +39.02.54129890
www.montanambiente.com

P.IVA 10414270156
Cap. Soc. 600.000,00 €

Milano (sede certificata ISO) | Brescia | Palermo | Cagliari | Roma



| | | | |
|---|--|---------|------|
| Committente | GALILEO ENERGY 1 S.r.l. | | |
| Progettisti | ING. LAURA CONTI Iscritta all'Ordine degli Ingegneri della Provincia di Pavia al n. 1726 | | |
| Oggetto | IMPIANTO INTEGRATO AGRIVOLTAICO COLLEGATO ALLA RTN POTENZA NOMINALE 83,63 MW COMUNE DI SERRACAPRIOLA (FG) PROGETTO DEFINITIVO | | |
| Tavola | Esecutivi PROVINCIA Opere di connessione Particolari di scavo | N. Tav. | T34 |
| Ns. Rif. 2748_4871_OR_VIA_T34_Rev0_PARTICOLARI DI SCAVO | Scala | | 1:20 |

È VIETATA LA RIPRODUZIONE DI QUESTO DOCUMENTO SENZA PREVENTIVA AUTORIZZAZIONE SCRITTA DELLA MONTANA SPA