




### PROFILO CUNETTA STRADALE CS1

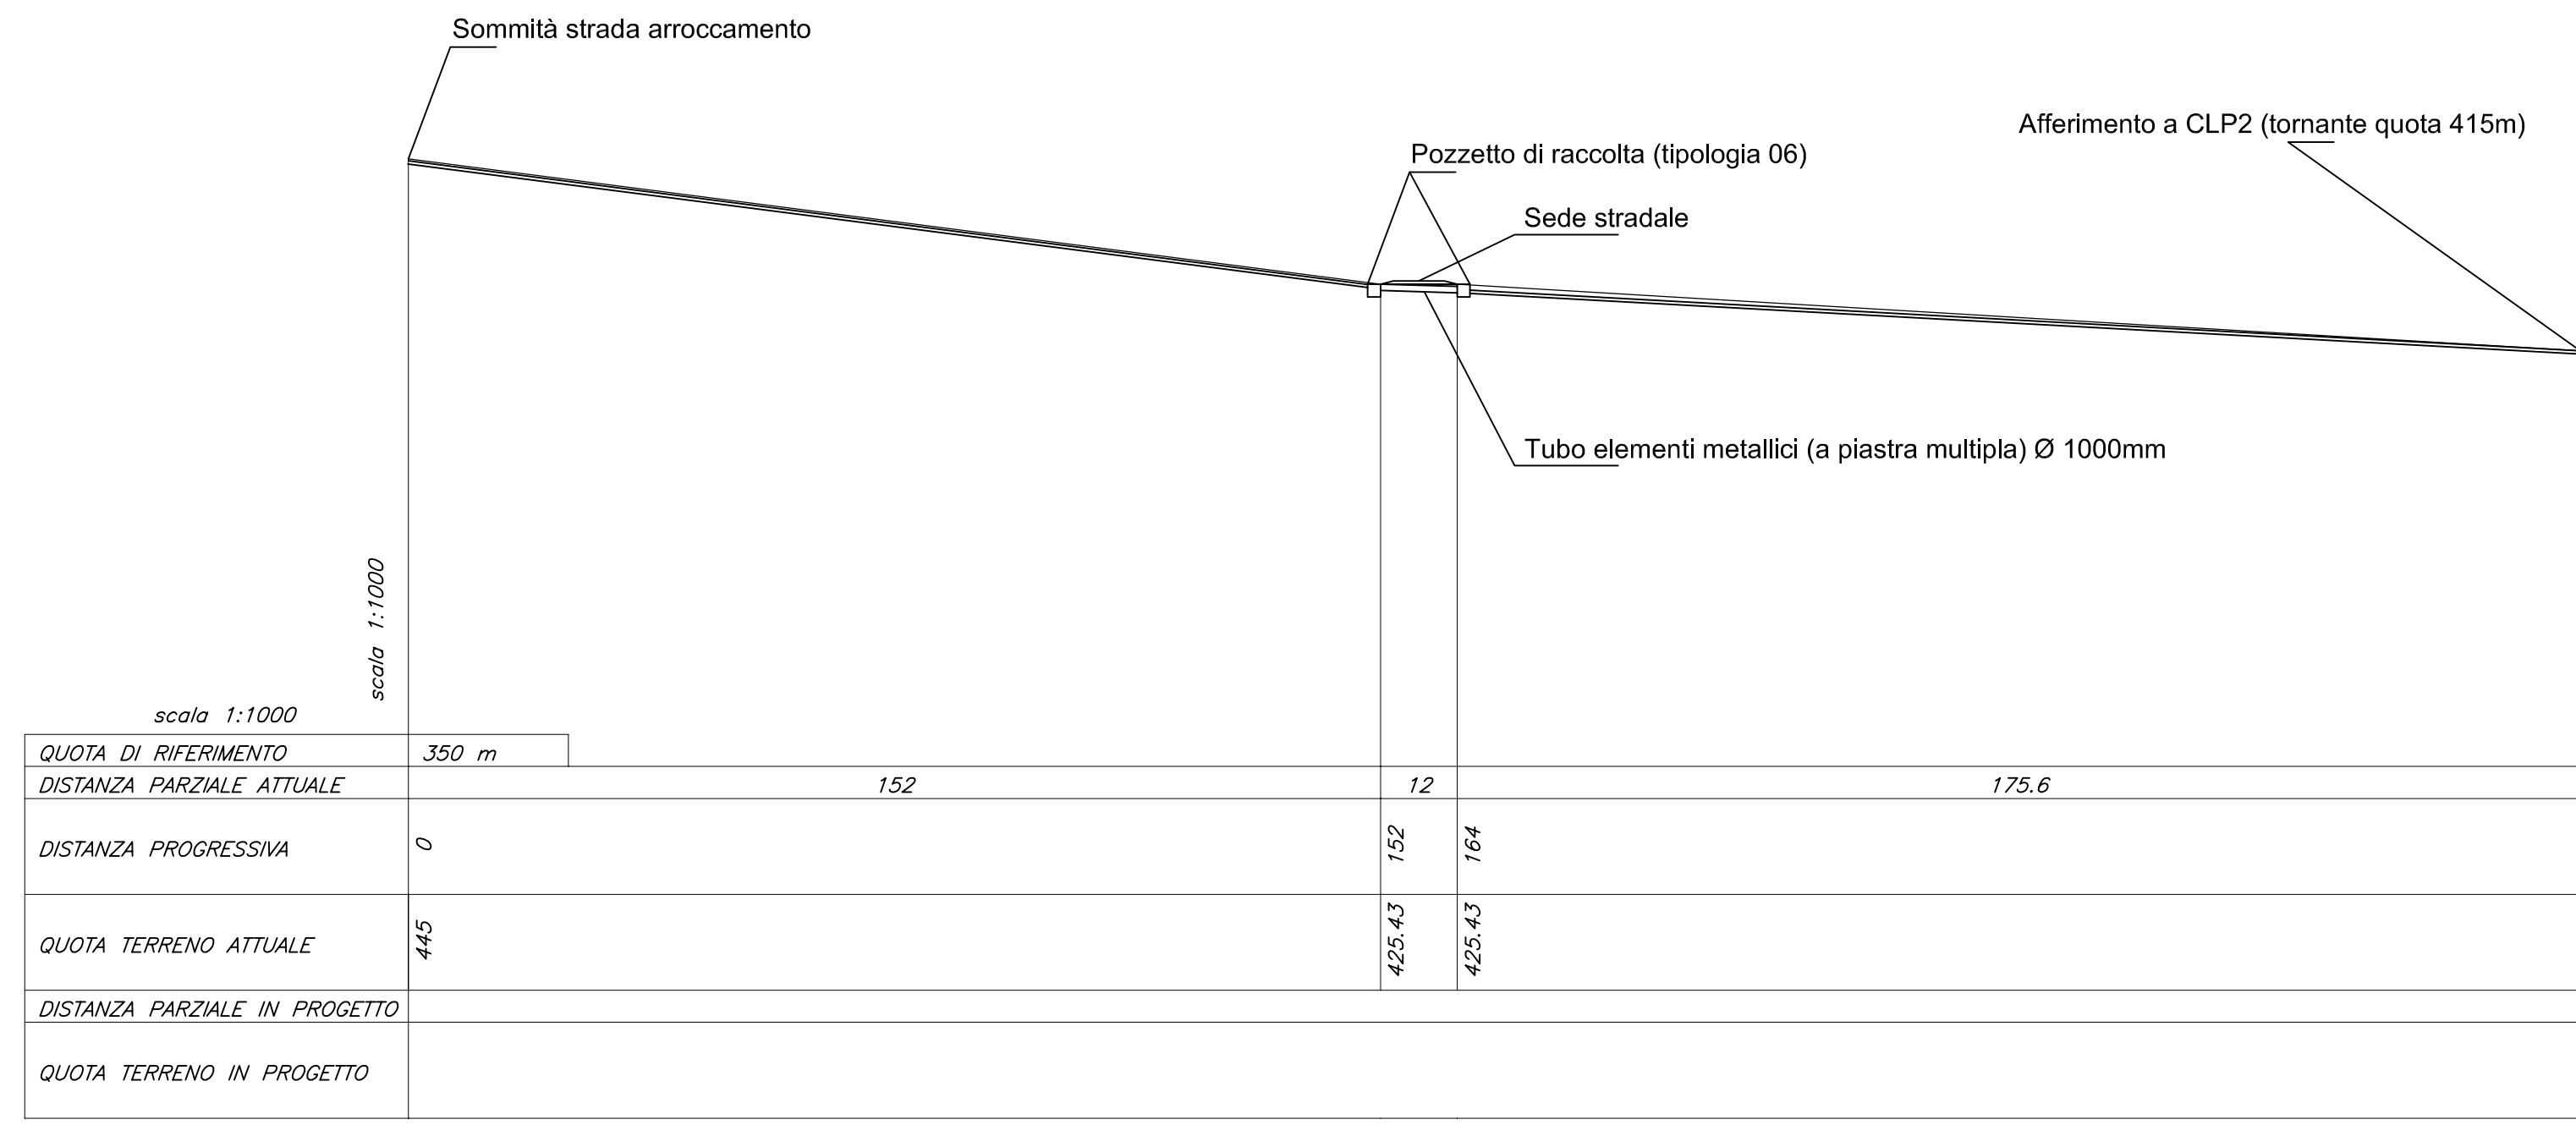


### PROFILO CUNETTA STRADALE CS2

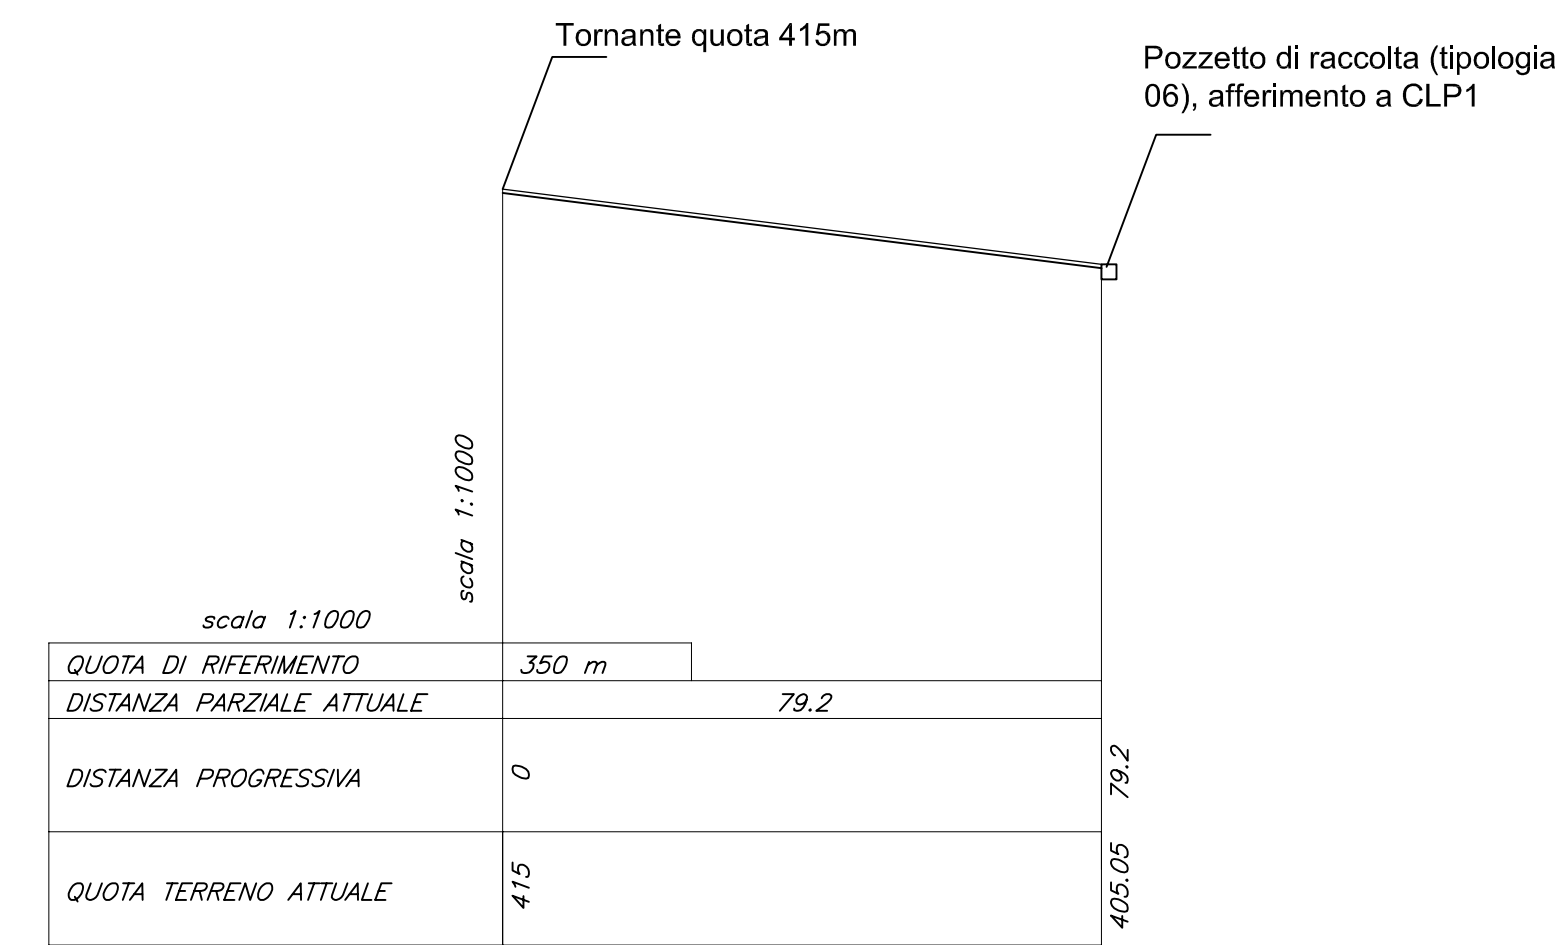


### PROFILO CUNETTA STRADALE CS3

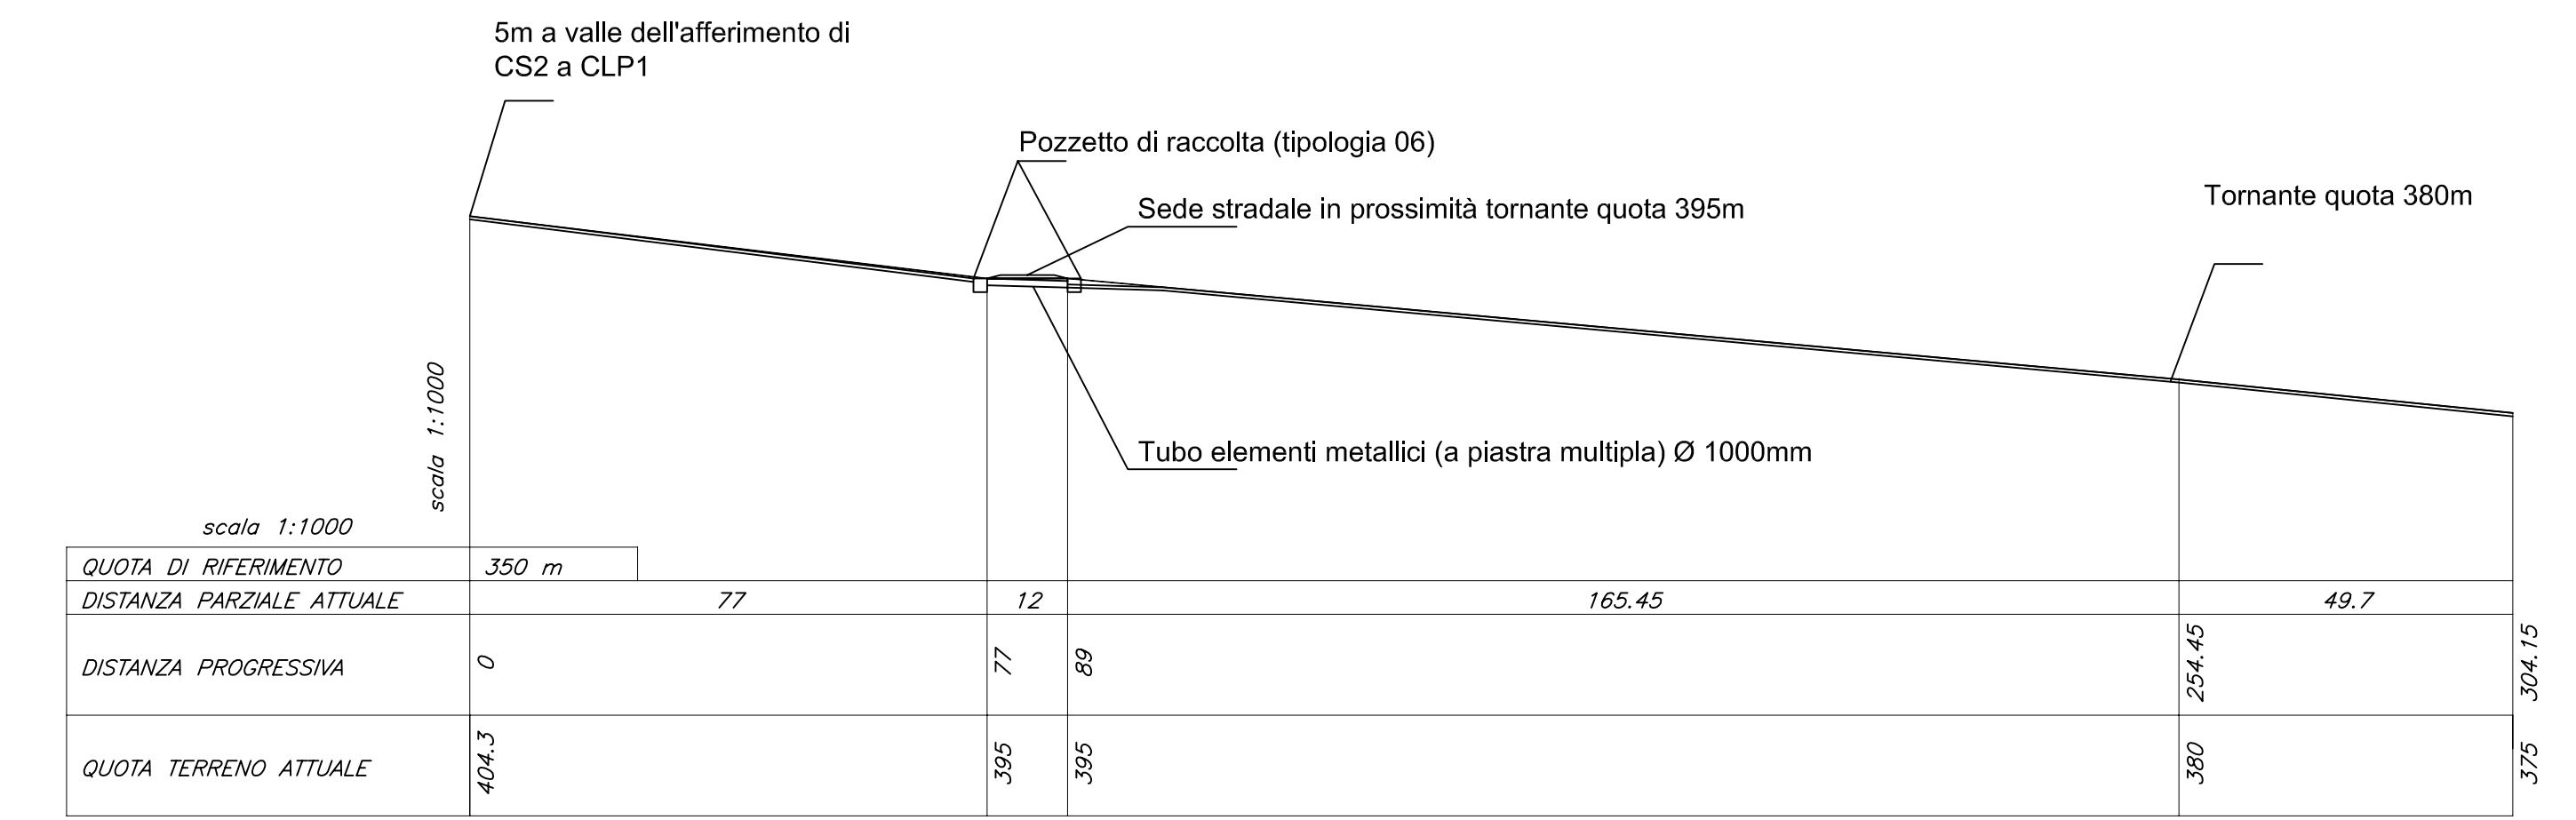


### PROFILO CUNETTA STRADALE CS4

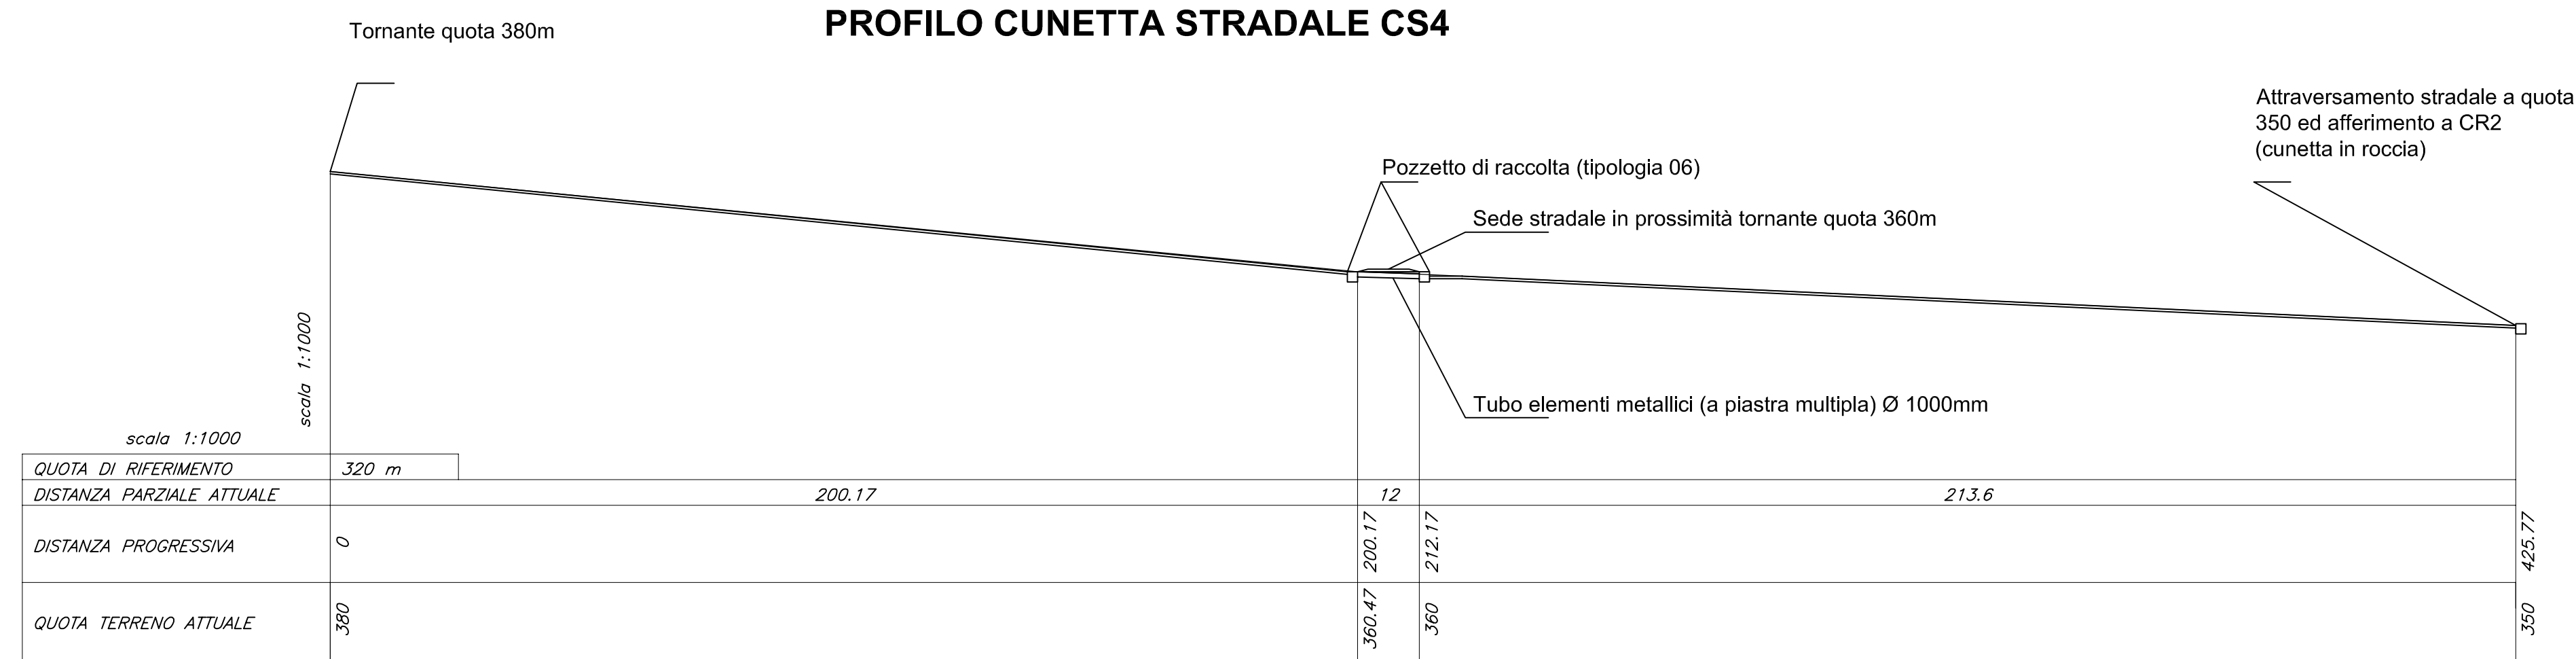


### CANALETTA IN LEGNAME E PIETRAMME CLP1

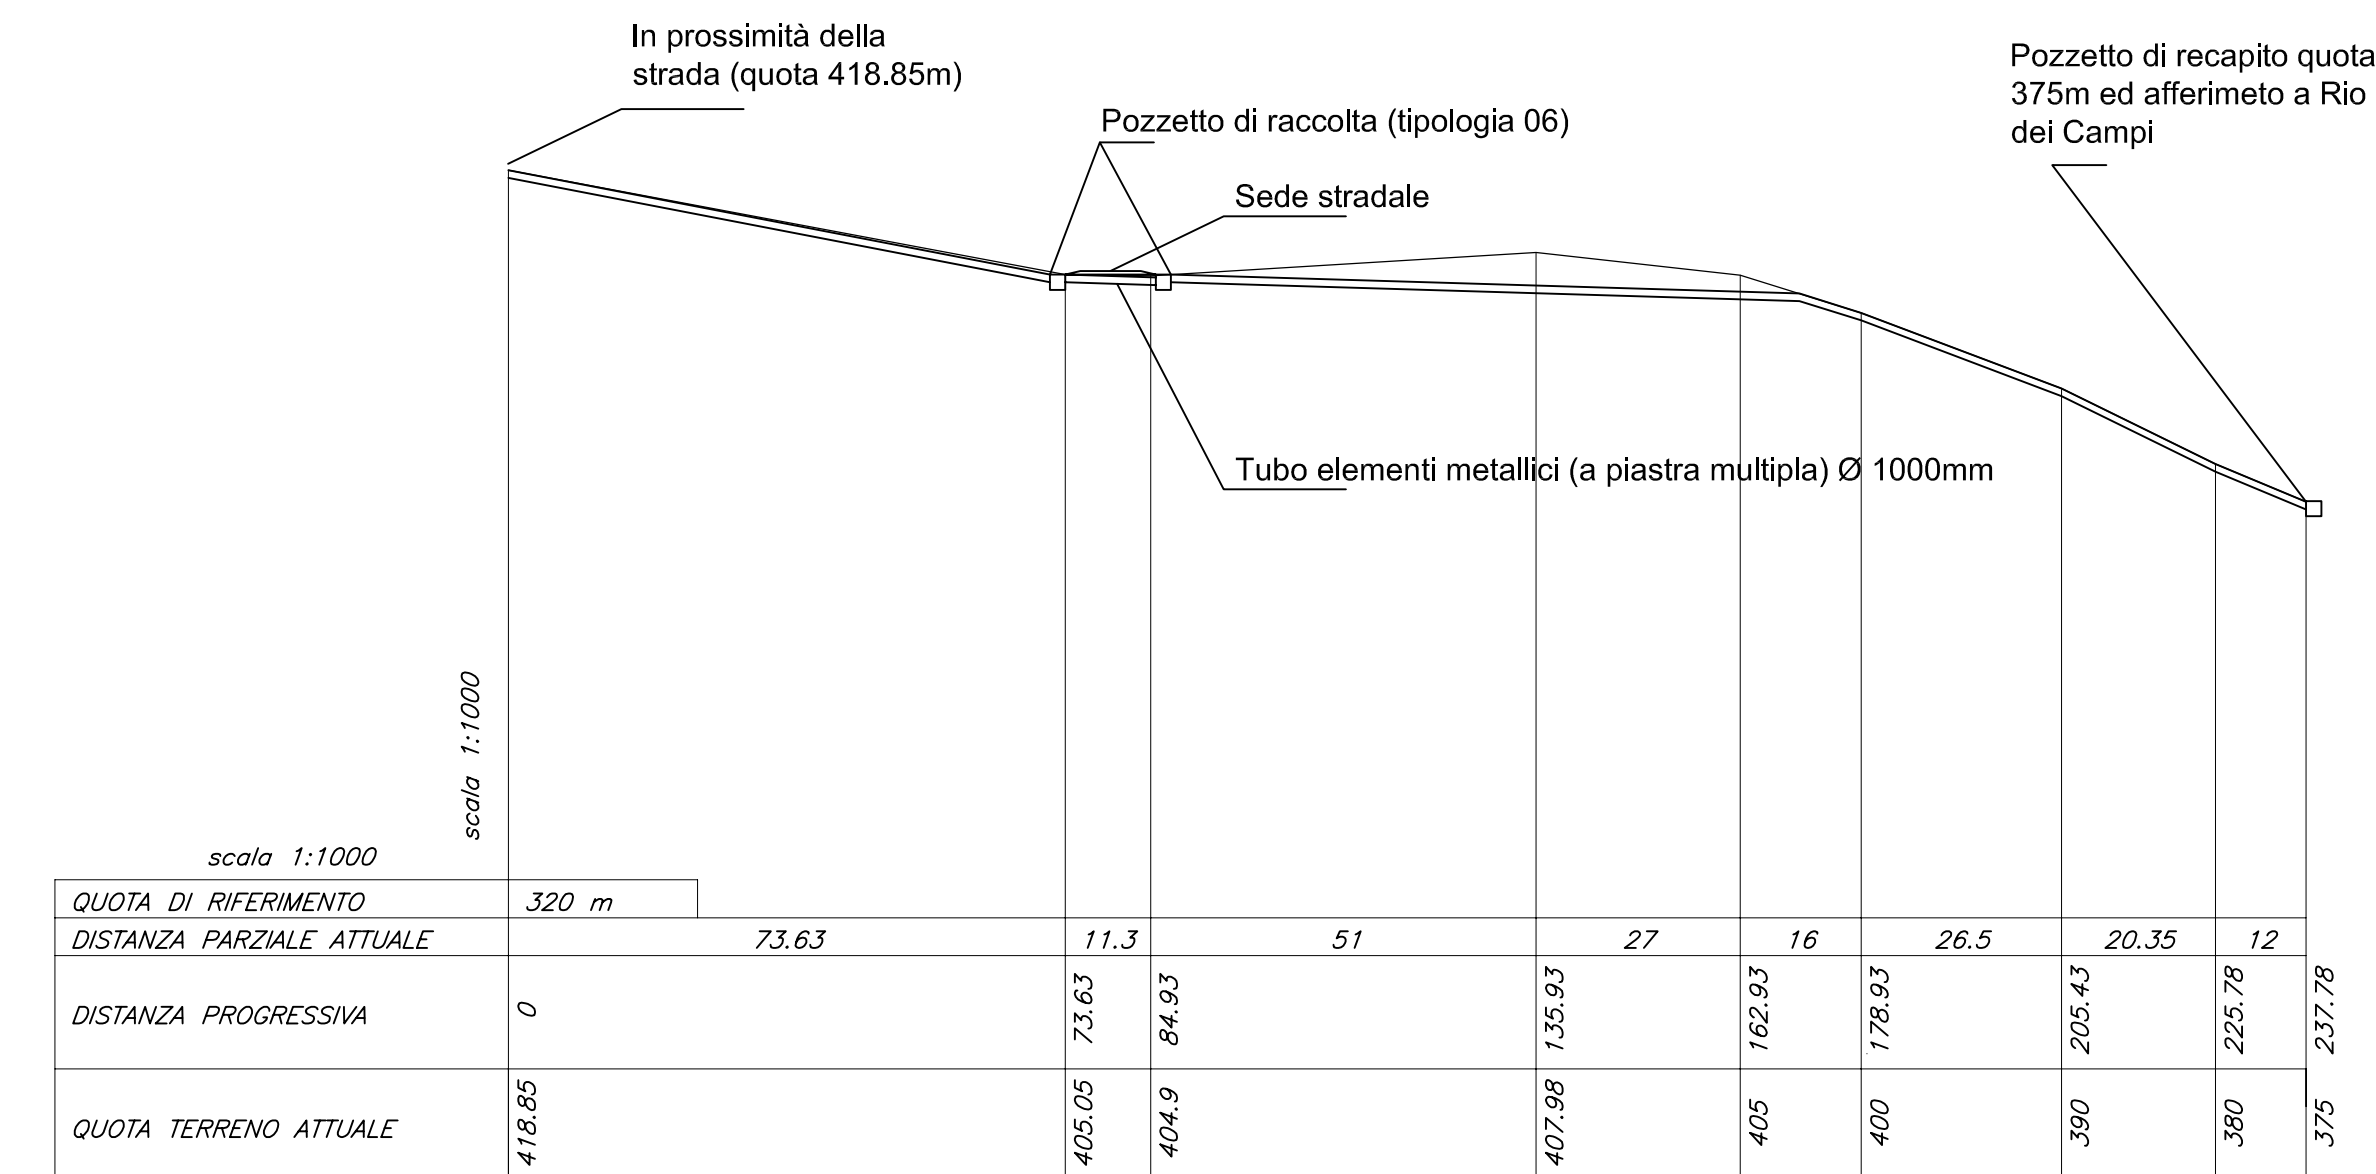


### CANALETTA IN LEGNAME E PIETRAMME CLP2

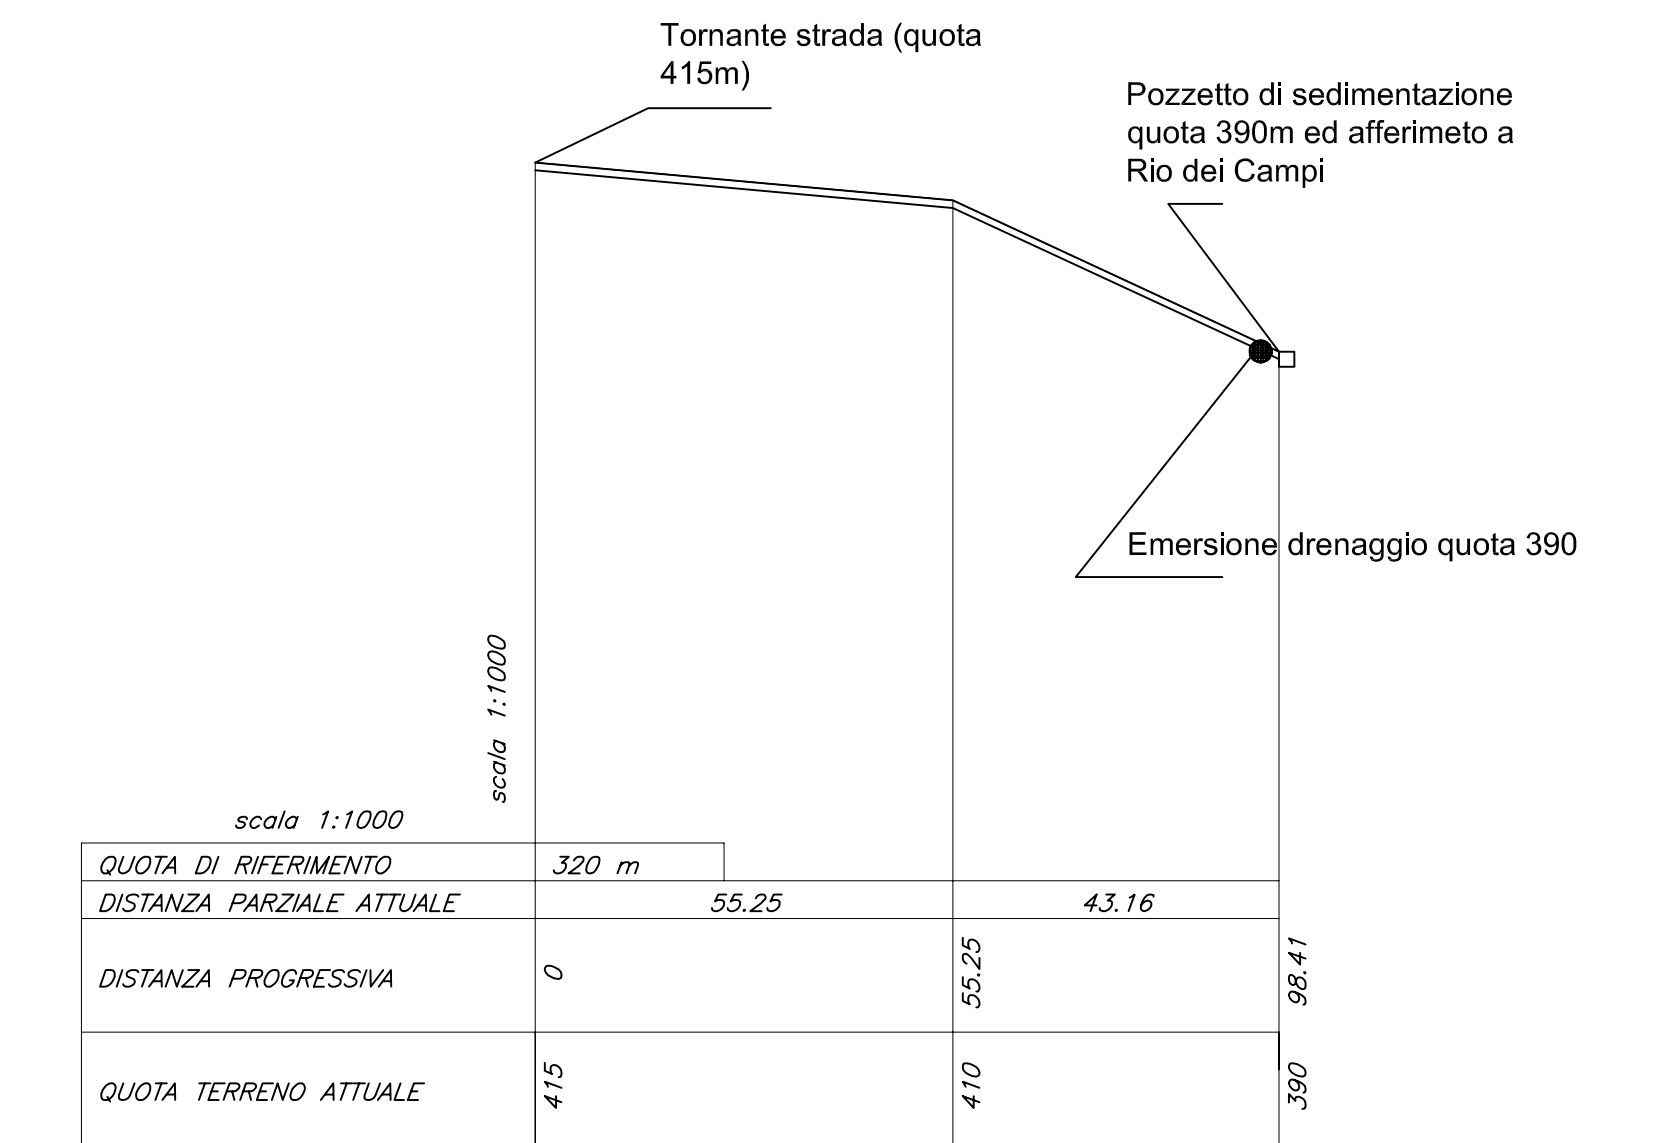


### CANALETTA IN LEGNAME E PIETRAMME CLP3

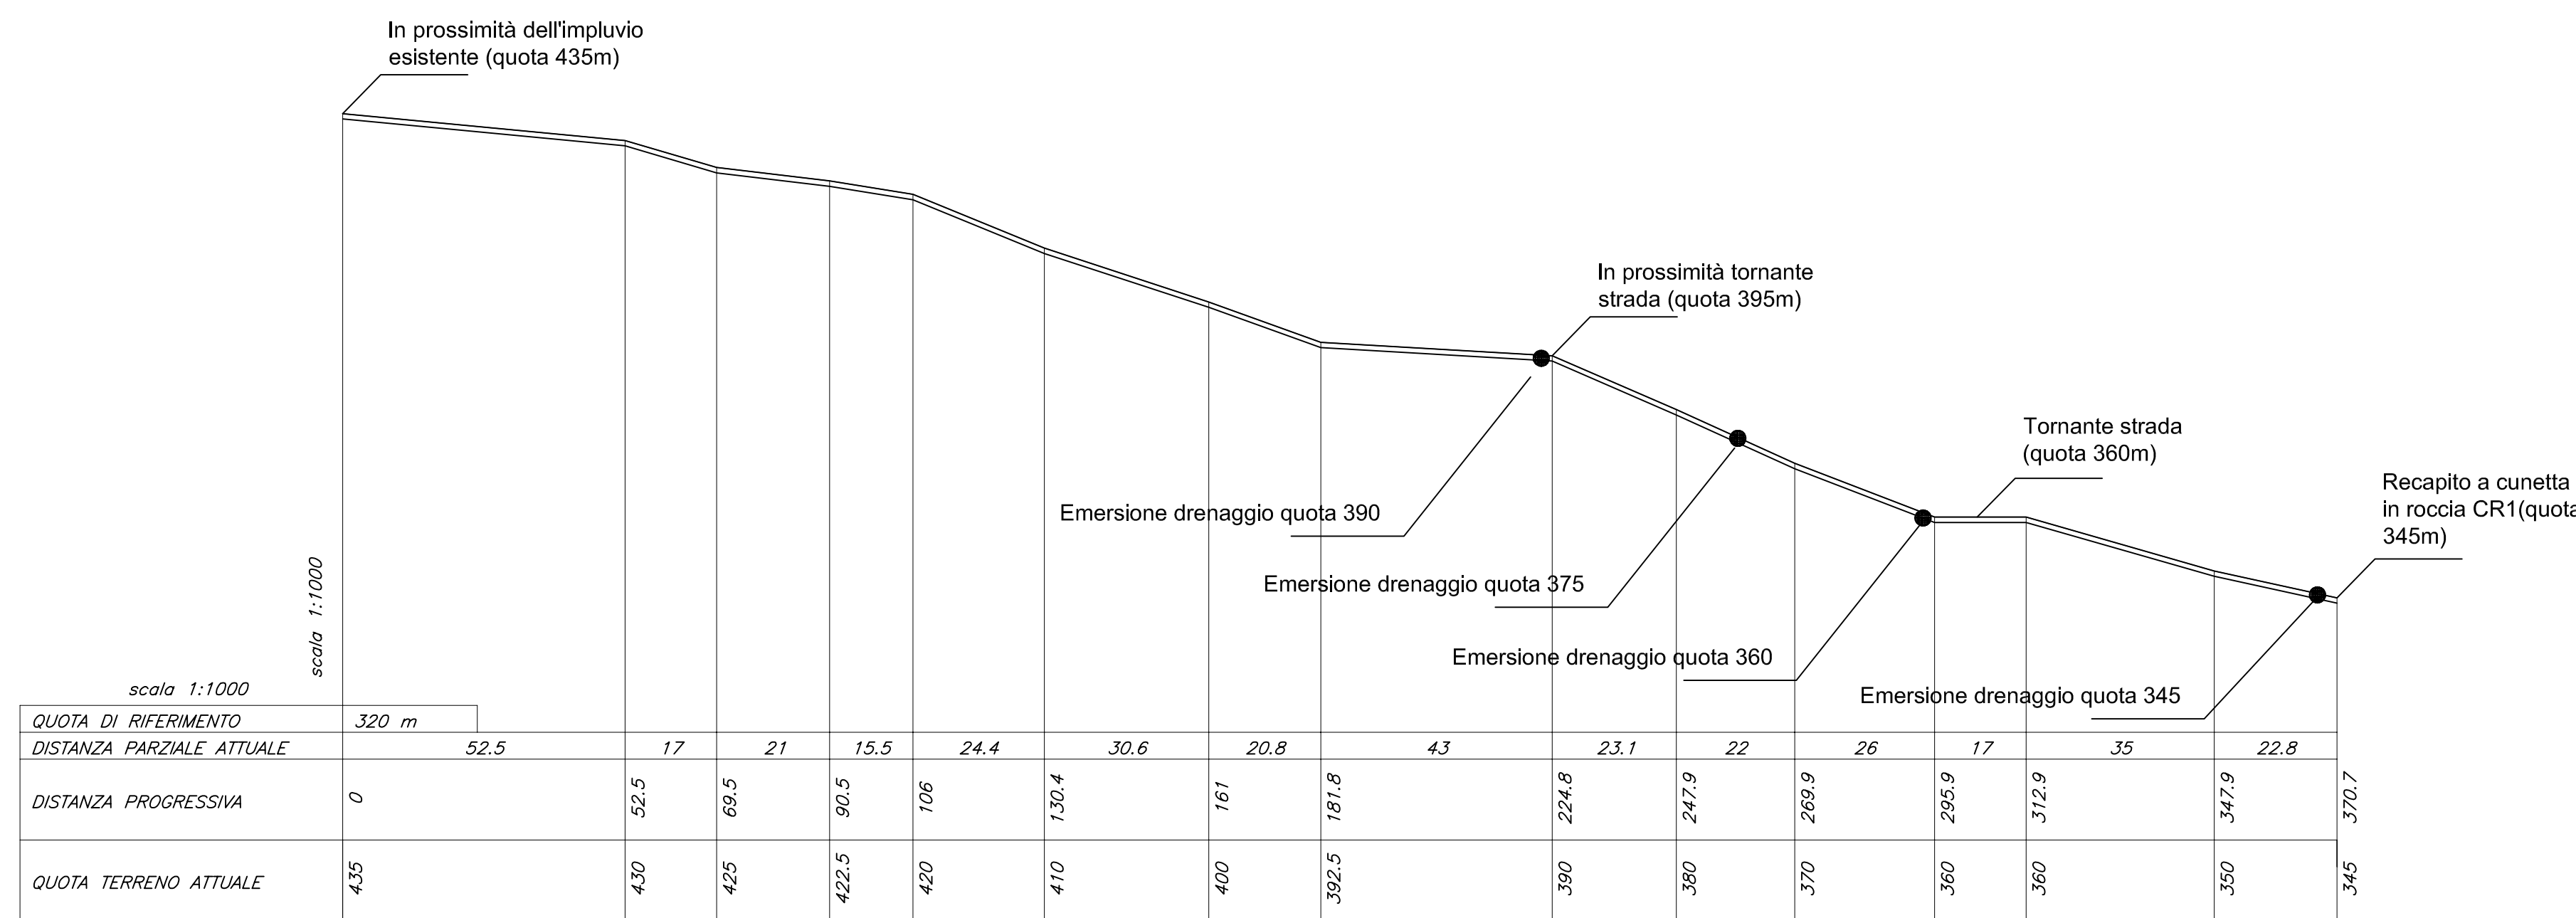

### CANALETTA IN LEGNAME E PIETRAMME CLP4

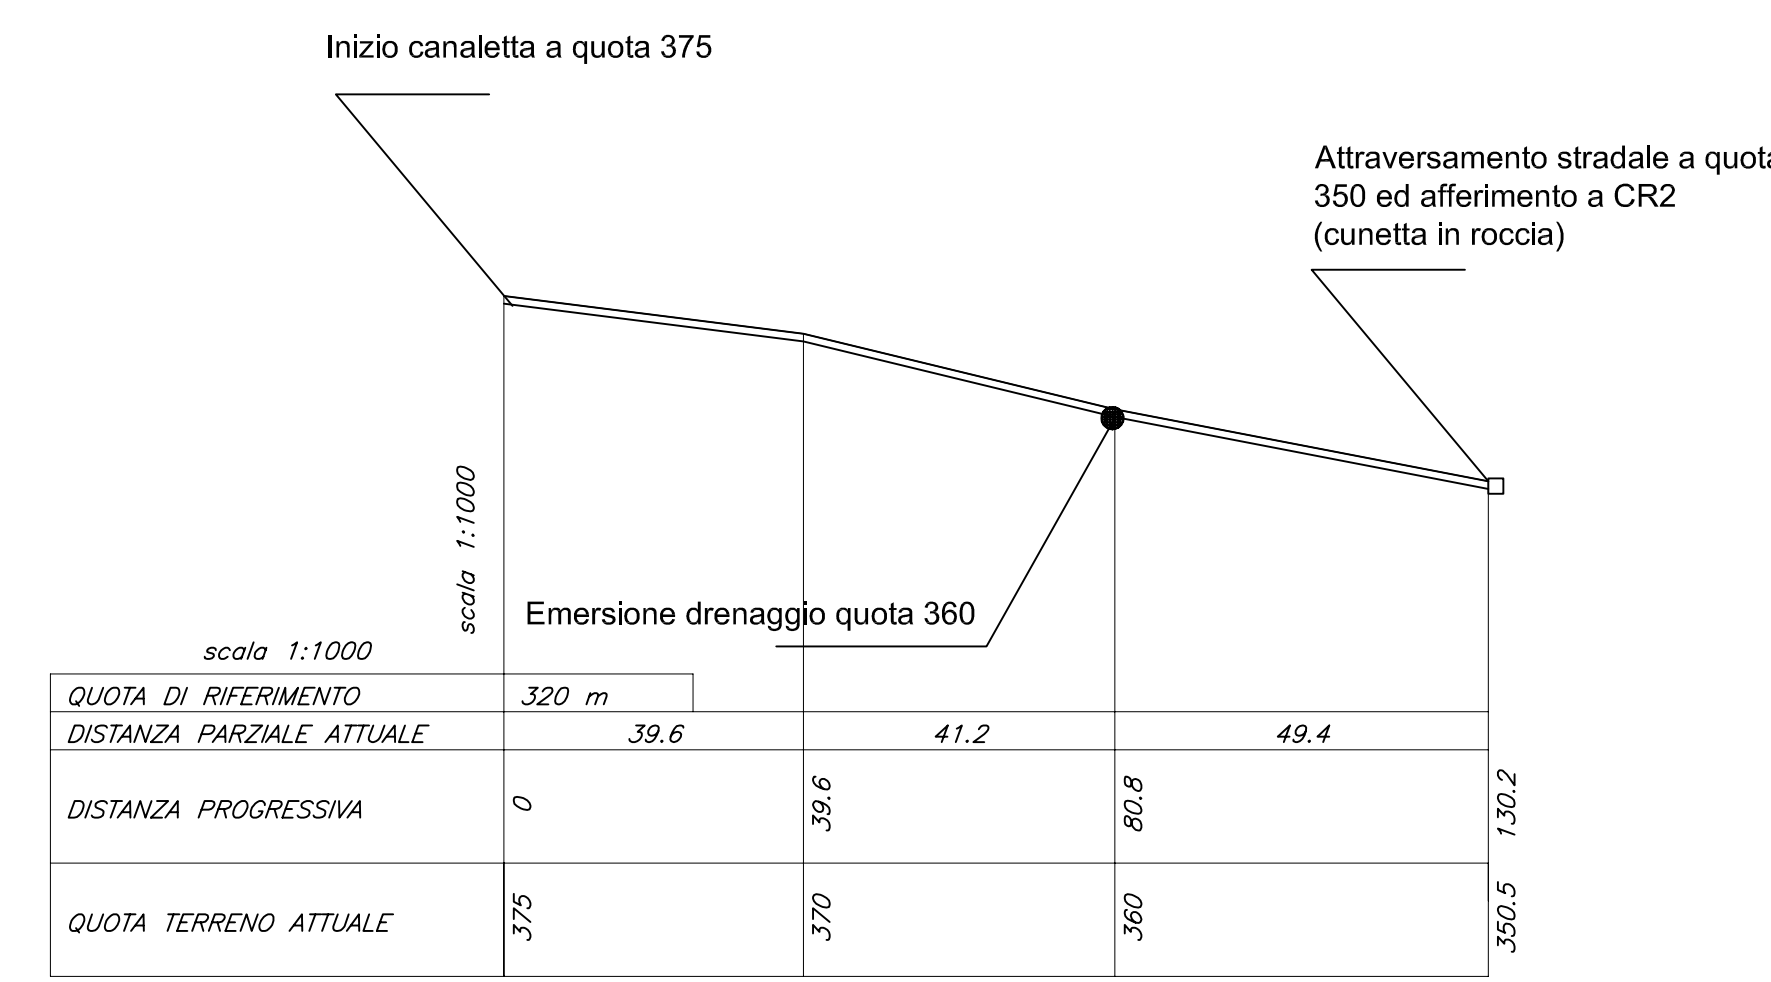

### PROFILO STRADA DI ARROCCAMENTO

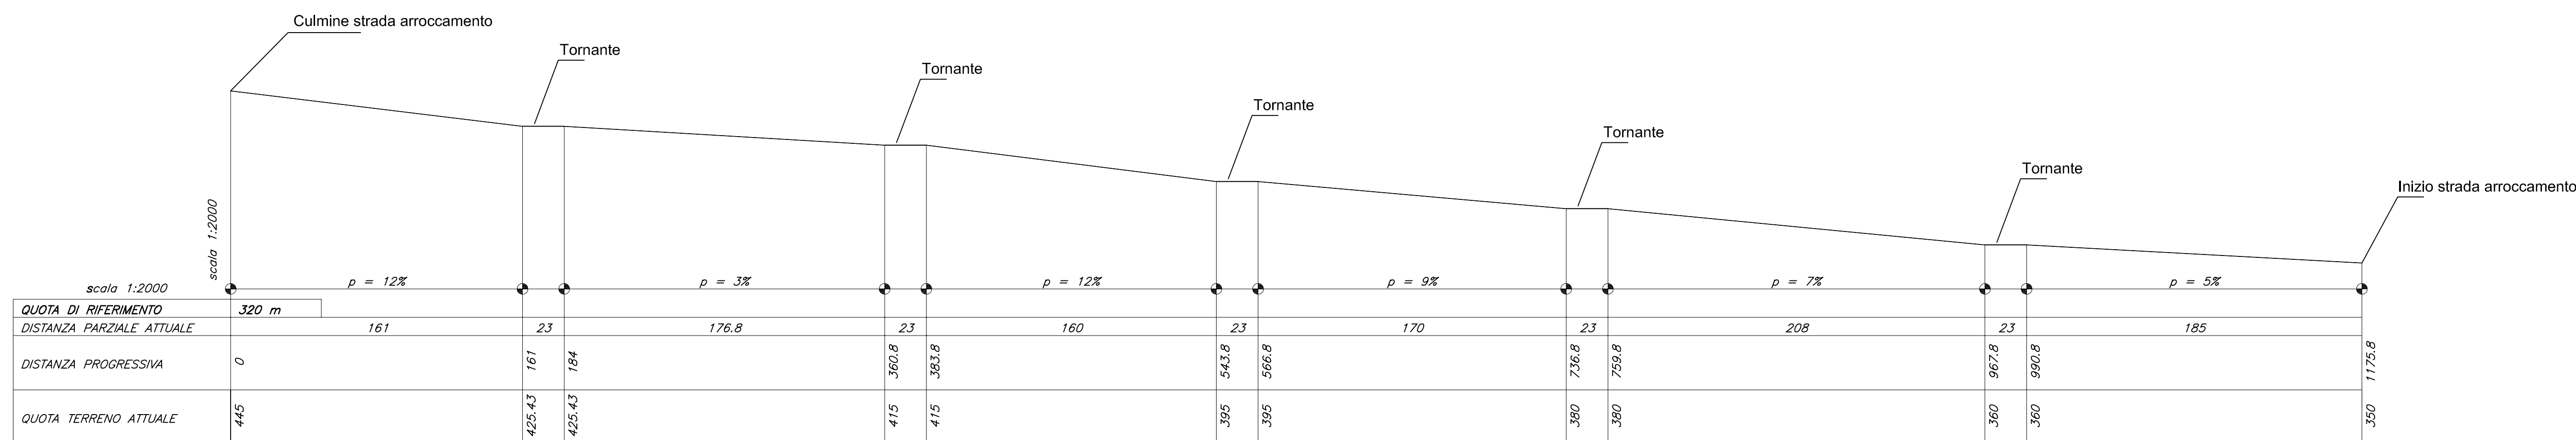

**COMMITTENTE:**

**ALTA Sorveglianza:**

**GENERAL CONTRACTOR:**

**INFRASTRUTTURE FERROVIARIE STRATEGICHE DEFINITE DALLA LEGGE OBIETTIVO N.443/01**  
**TRATTA A.V. I.A.C. TERZO VALICO DEI GIOVI**  
**PROGETTO ESECUTIVO**

**Cava-Riqualificazione Ambientale Isoverde**  
**Progetto di riqualificazione ambientale**  
**Profili longitudinali**

COMMESSA	LOTTO	FASE	ENTE	TIPO DOC.	OPERAGGIO	PROGR.	REV.
IG51	01	E	CV	F6	DP0200	001	A

Rev.	Descrizione emissione	Redatto	Data	Verificato	Data	Progettista	Data	E. PROGETTISTA
A00	Prima Emissione	COCIV	23/05/2012	COCIV	28/05/2012	E. Pignatelli	31/05/2012	Filippo Pignatelli GRUPPO INGENNERI MILANO n. 15408

In. Em. Nome File: 001-IG51-ARROCCAMENTO-PROFIL01.DWG  
CUP: F51H0200000000