# FASE 1

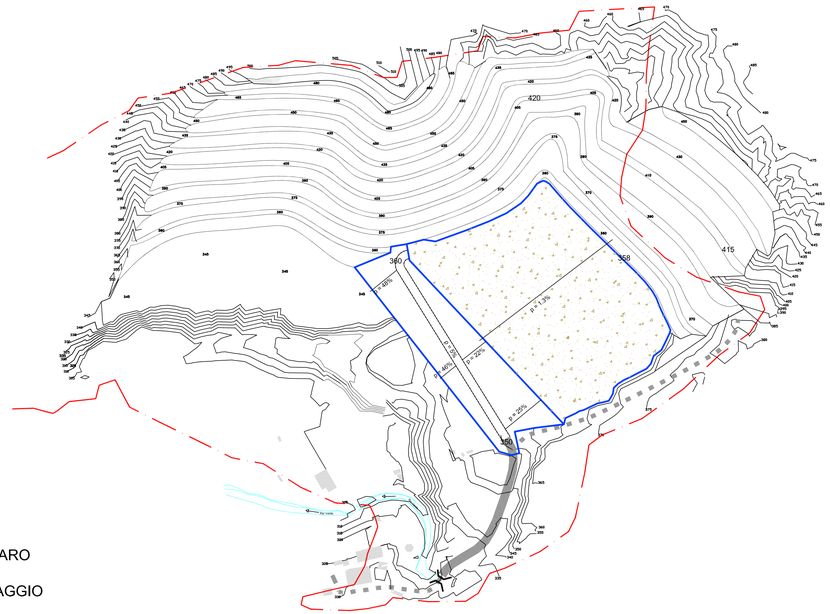


CAVA CASTELLARO

FASE 1 STOCCAGGIO

VOLUME MATERIALE STOCCATO: 40 % del totale
QUOTA BASALE ABBANCAMENTO: 345 m slm
QUOTA SOMMITALE ABBANCAMENTO: 360 m slm
PENDENZA MASSIMA SCARPATE: 26° (48,7%)

scala 1:2000

# FASE 2

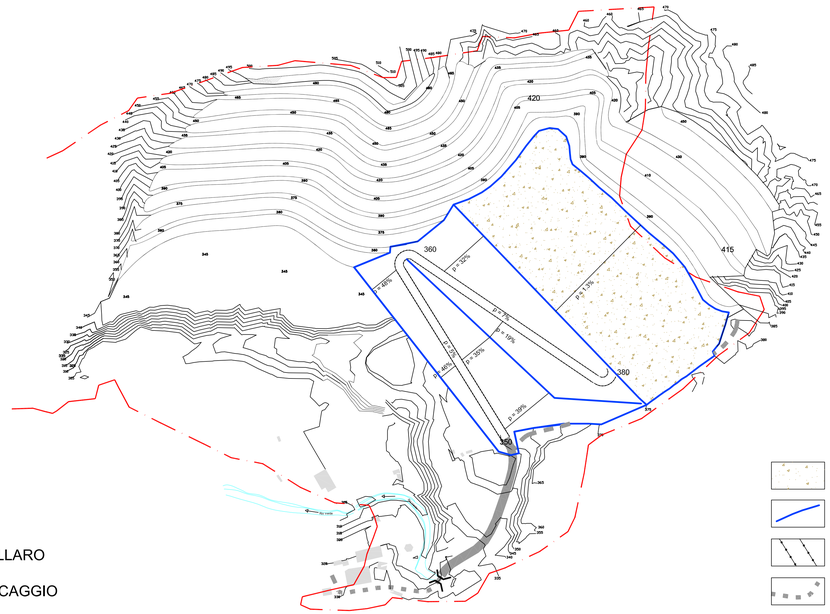


CAVA CASTELLARO

FASE 2 STOCCAGGIO

VOLUME MATERIALE STOCCATO: 74 % del totale
QUOTA BASALE ABBANCAMENTO: 345 m slm
QUOTA SOMMITALE ABBANCAMENTO: 380 m slm
PENDENZA MASSIMA SCARPATE: 26° (48,7%)

scala 1:2000

N

LEGENDA SIMBOLI

- PIANO SOMMITALE ABBANCAMENTO
- DISCONTINUITA' MORFOLOGICHE ABBANCAMENTO
- VIABILITA' IN PROGETTO
- VIABILITA' DI CAVA ESISTENTE DI CUI NON SI PREVEDE ADEGUAMENTO
- ATTRAVERSAMENTO ESISTENTE
- LIMITE "TRZ"
- VIABILITA' ESISTENTE DA ADEGUARE (ALLARGAMENTO A 7m, NEL TRATTO A MONTE DELL'ATTRAVERSAMENTO ESISTENTE)

# FASE 3

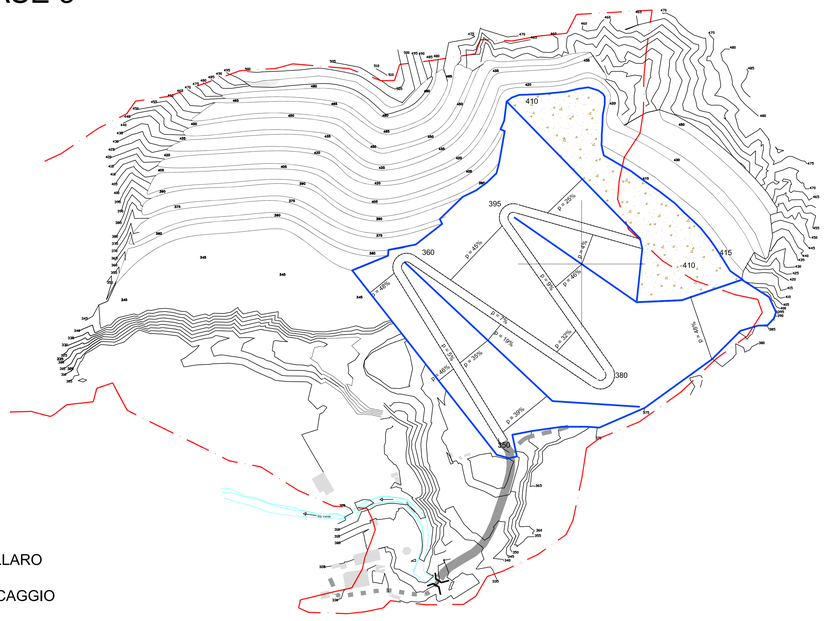


CAVA CASTELLARO

FASE 3 STOCCAGGIO

VOLUME MATERIALE STOCCATO: 92 % del totale
QUOTA BASALE ABBANCAMENTO: 345 m slm
QUOTA SOMMITALE ABBANCAMENTO: 410 m slm
PENDENZA MASSIMA SCARPATE: 26° (48,7%)

scala 1:2000

# FASE 4

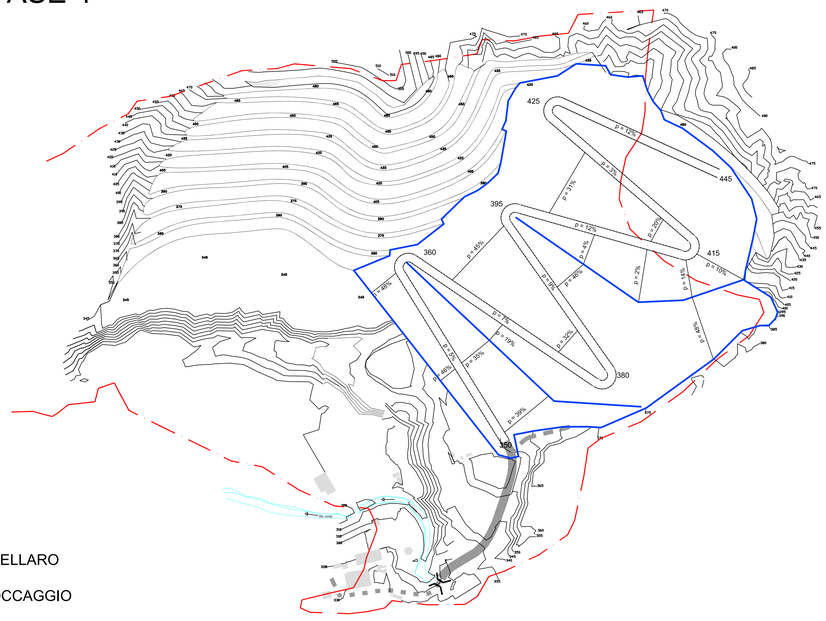


CAVA CASTELLARO

FASE 4 STOCCAGGIO

VOLUME MATERIALE STOCCATO: 100 % del totale
QUOTA BASALE ABBANCAMENTO: 345 m slm
QUOTA SOMMITALE ABBANCAMENTO: 450 m slm
PENDENZA MASSIMA SCARPATE: 26° (48,7%)

scala 1:2000

COMMITTENTE:

RFI RETE FERROVIARIA ITALIANA
GRUPPO FERROVIE DELLO STATO ITALIANE

ALTA SORVEGLIANZA:

ITALFERR
GRUPPO FERROVIE DELLO STATO ITALIANE

GENERAL CONTRACTOR:

Consorzio Collegamenti Integrati Veloci

INFRASTRUTTURE FERROVIARIE STRATEGICHE DEFINITE DALLA LEGGE OBIETTIVO N.443/01

TRATTA A.V./A.C. TERZO VALICO DEI GIOVI
PROGETTO ESECUTIVO

Cava-Riqualificazione Ambientale Isoverde
Progetto di riqualificazione ambientale
Planimetria delle fasi realizzative

| GENERAL CONTRACTOR | DIRETTORE LAVORI | SCALA: |
|---|---|---|
| Consorzio Cociv<br>Ing. G. Guagnozzi | | 1 : 2000 |

| COMMESSA | LOTTO | FASE | ENTE | TIPO DOC. | OPERA/DISCIPLINA | PROGR. | REV. |
|---|---|---|---|---|---|---|---|
| IG51 | 01 | E | CV | PG | DP0200 | 001 | A |

PROGETTAZIONE

| Rev. | Descrizione emissione | Redatto | Data | Verificato | Data | Progettista Integratore | Data | IL PROGETTISTA |
|---|---|---|---|---|---|---|---|---|
| A00 | Prima Emissione | COCIV | 23/05/2012 | COCIV | 29/05/2012 | E. Pagani | 31/05/2012 | Ettore Pagani<br>ORDINE INGEGNERI DI MILANO<br>n. 15408 |

n. Elab.

Nome File: IG51-01-E-CV-PG-DP-02-00-001-A00

CUP: F81H92000000008

Scala di plot: 1: