Corografia generale - quadro d'unione (scala 1:25.000)

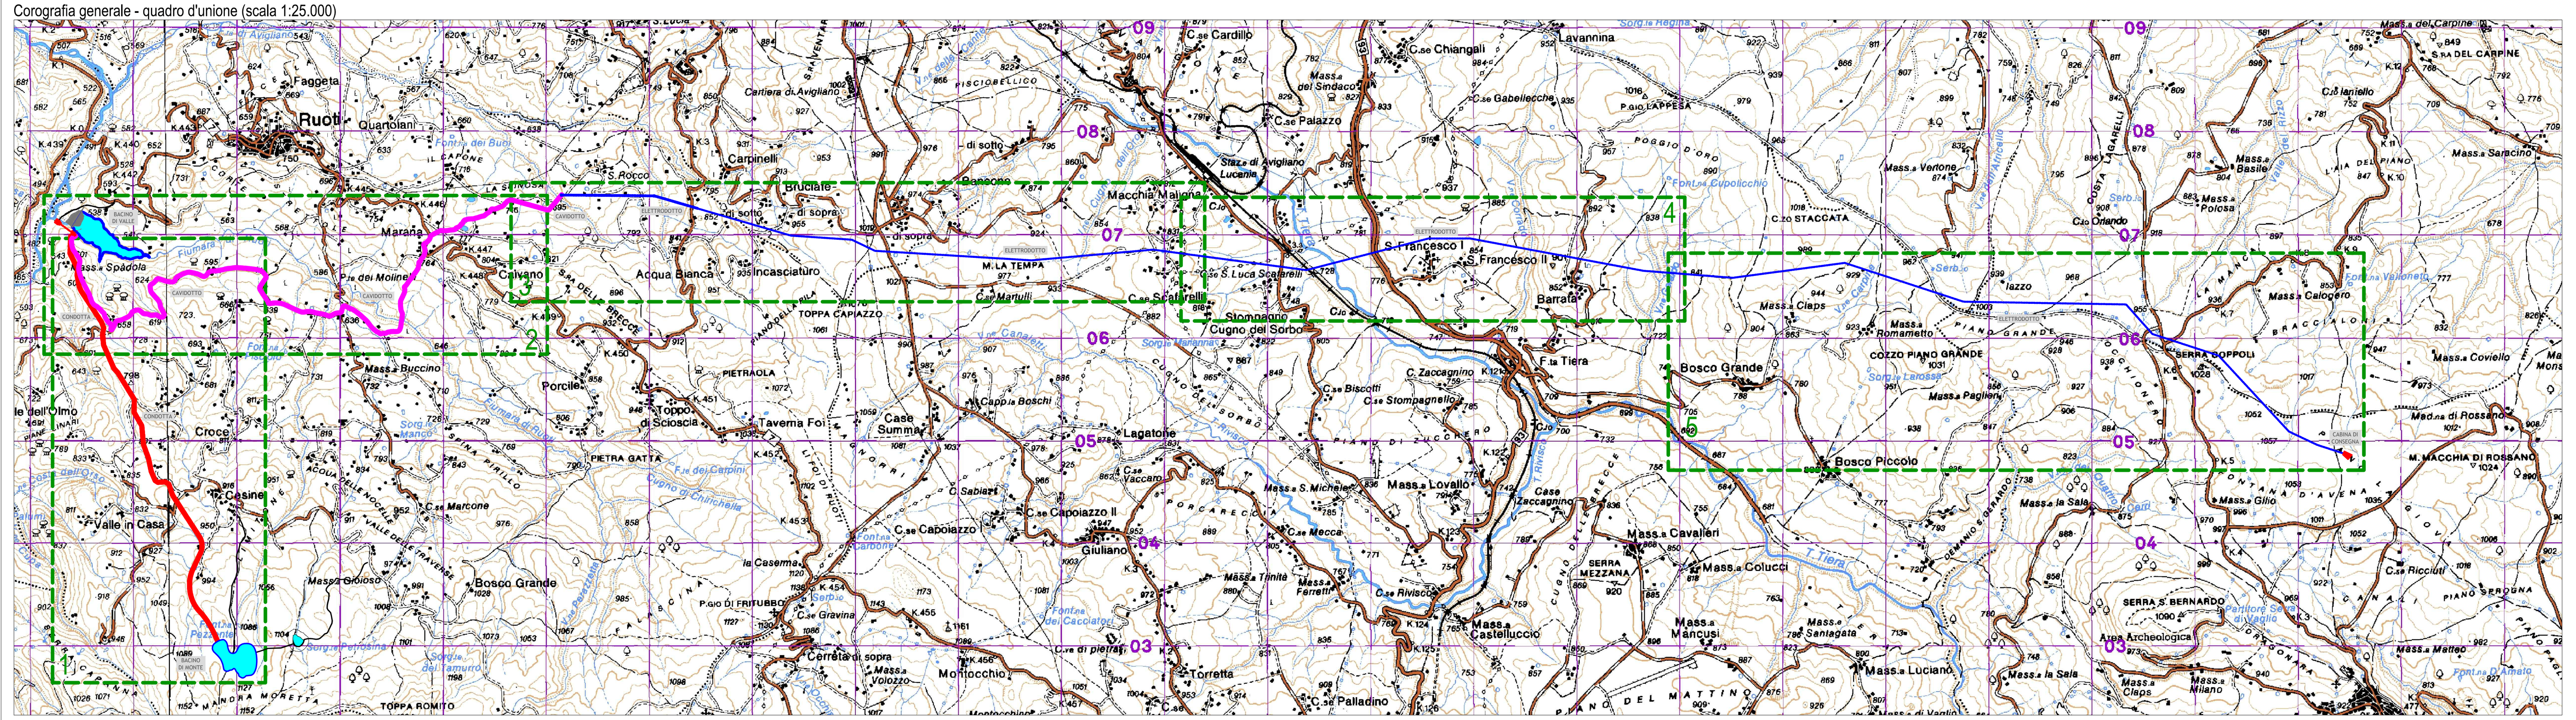

Inquadramento P.A.I. Tav. 2 (scala 1:5.000)

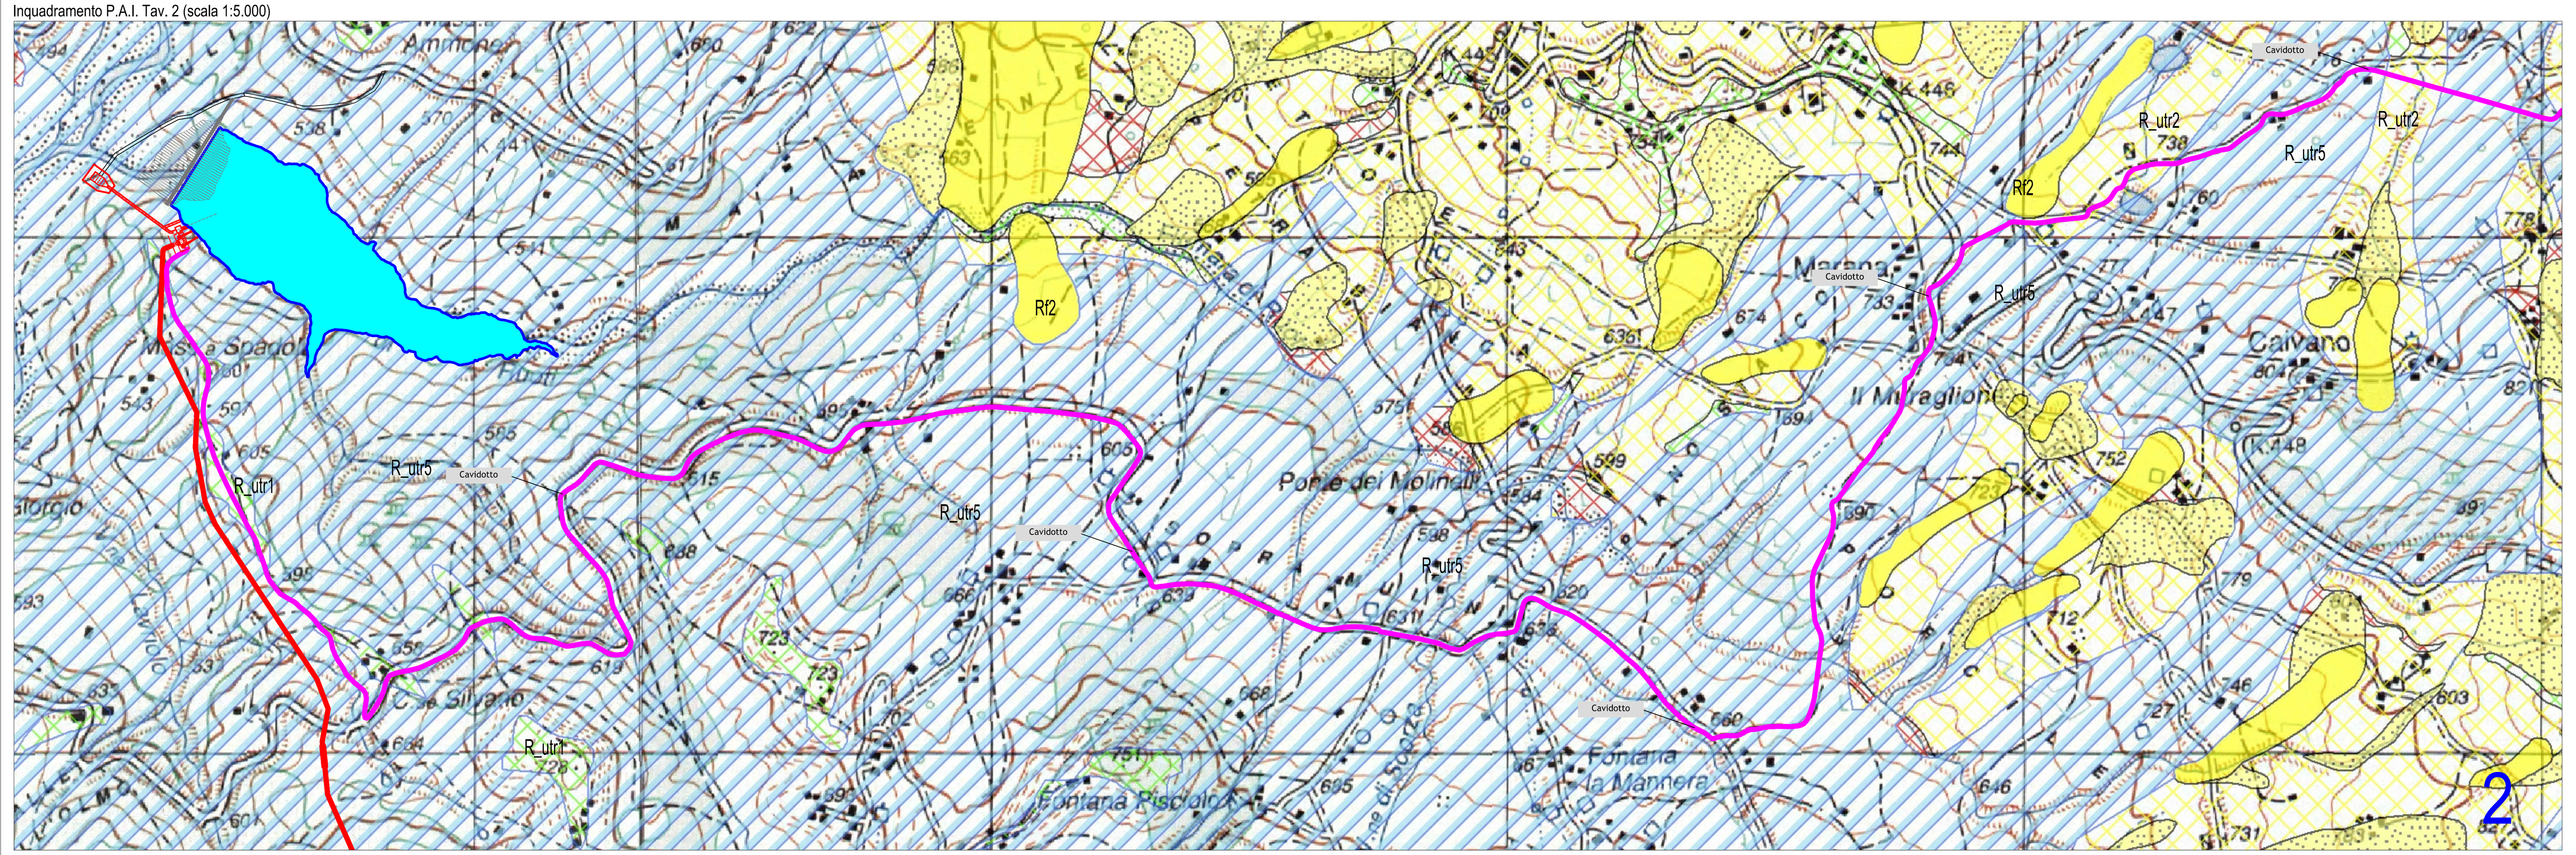

Inquadramento P.A.I. Tav. 4 (scala 1:5.000)

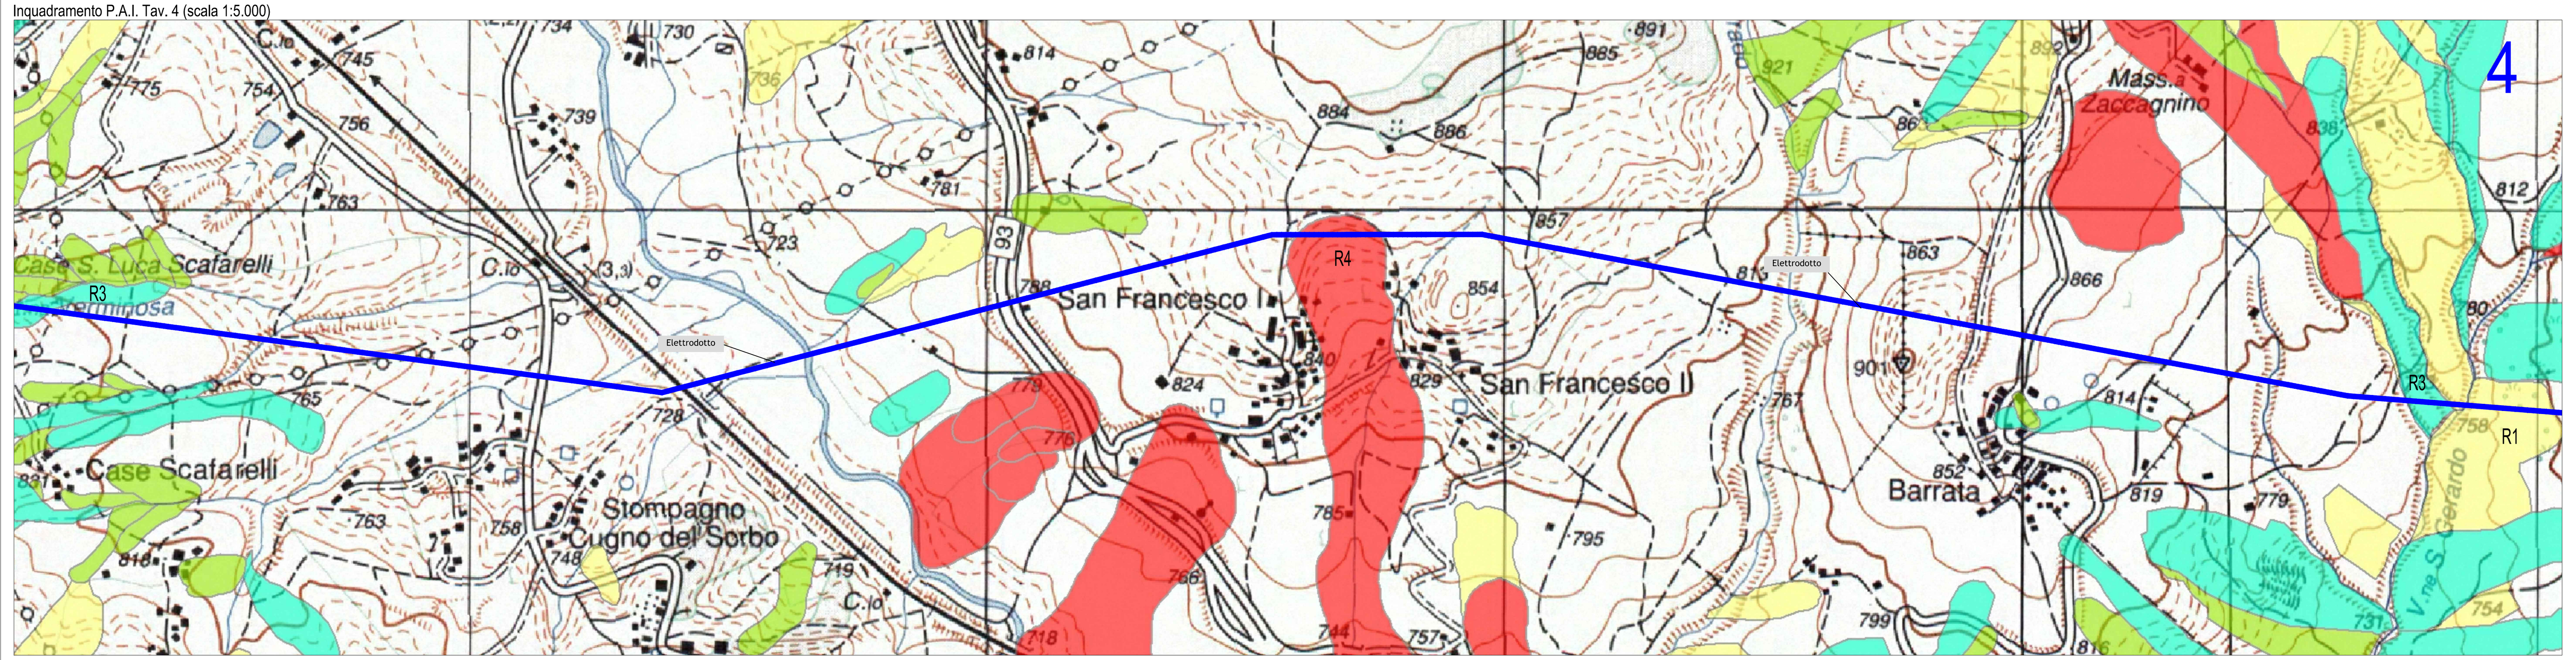

Inquadramento P.A.I. Tav. 3 (scala 1:5.000)

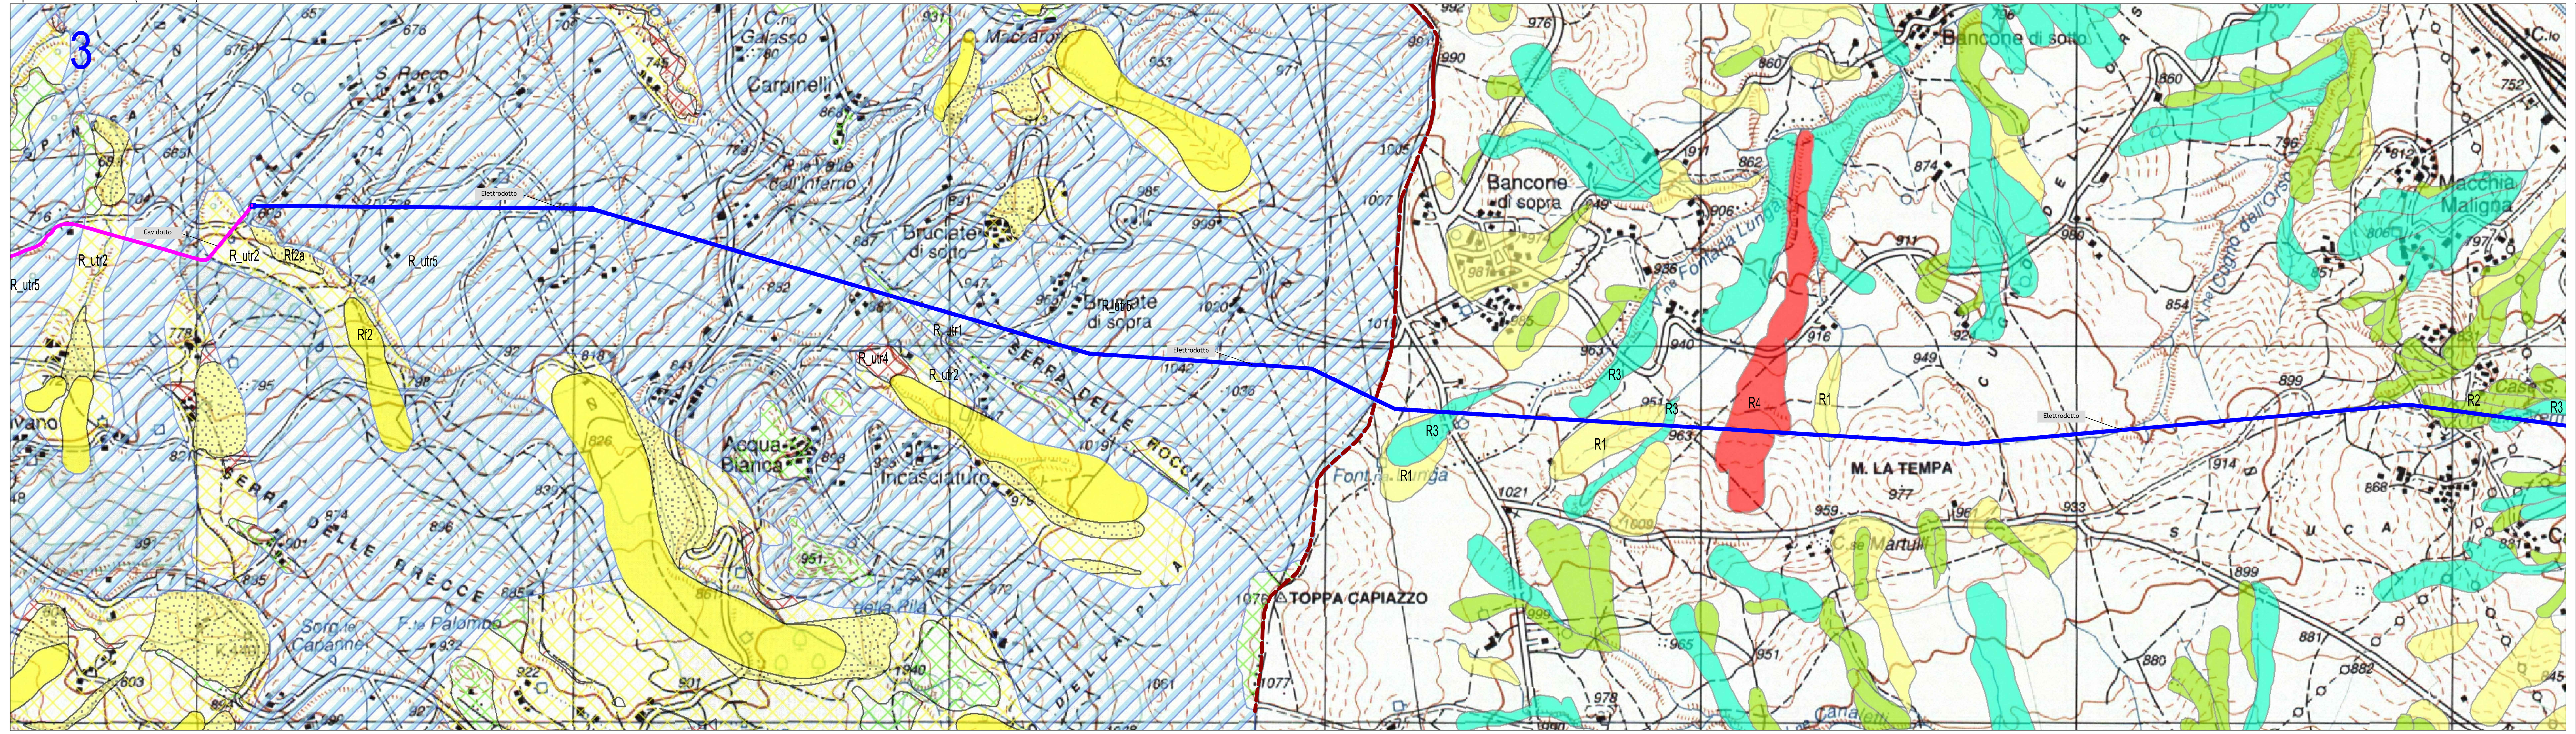

Inquadramento P.A.I. Tav. 5 (scala 1:5.000)

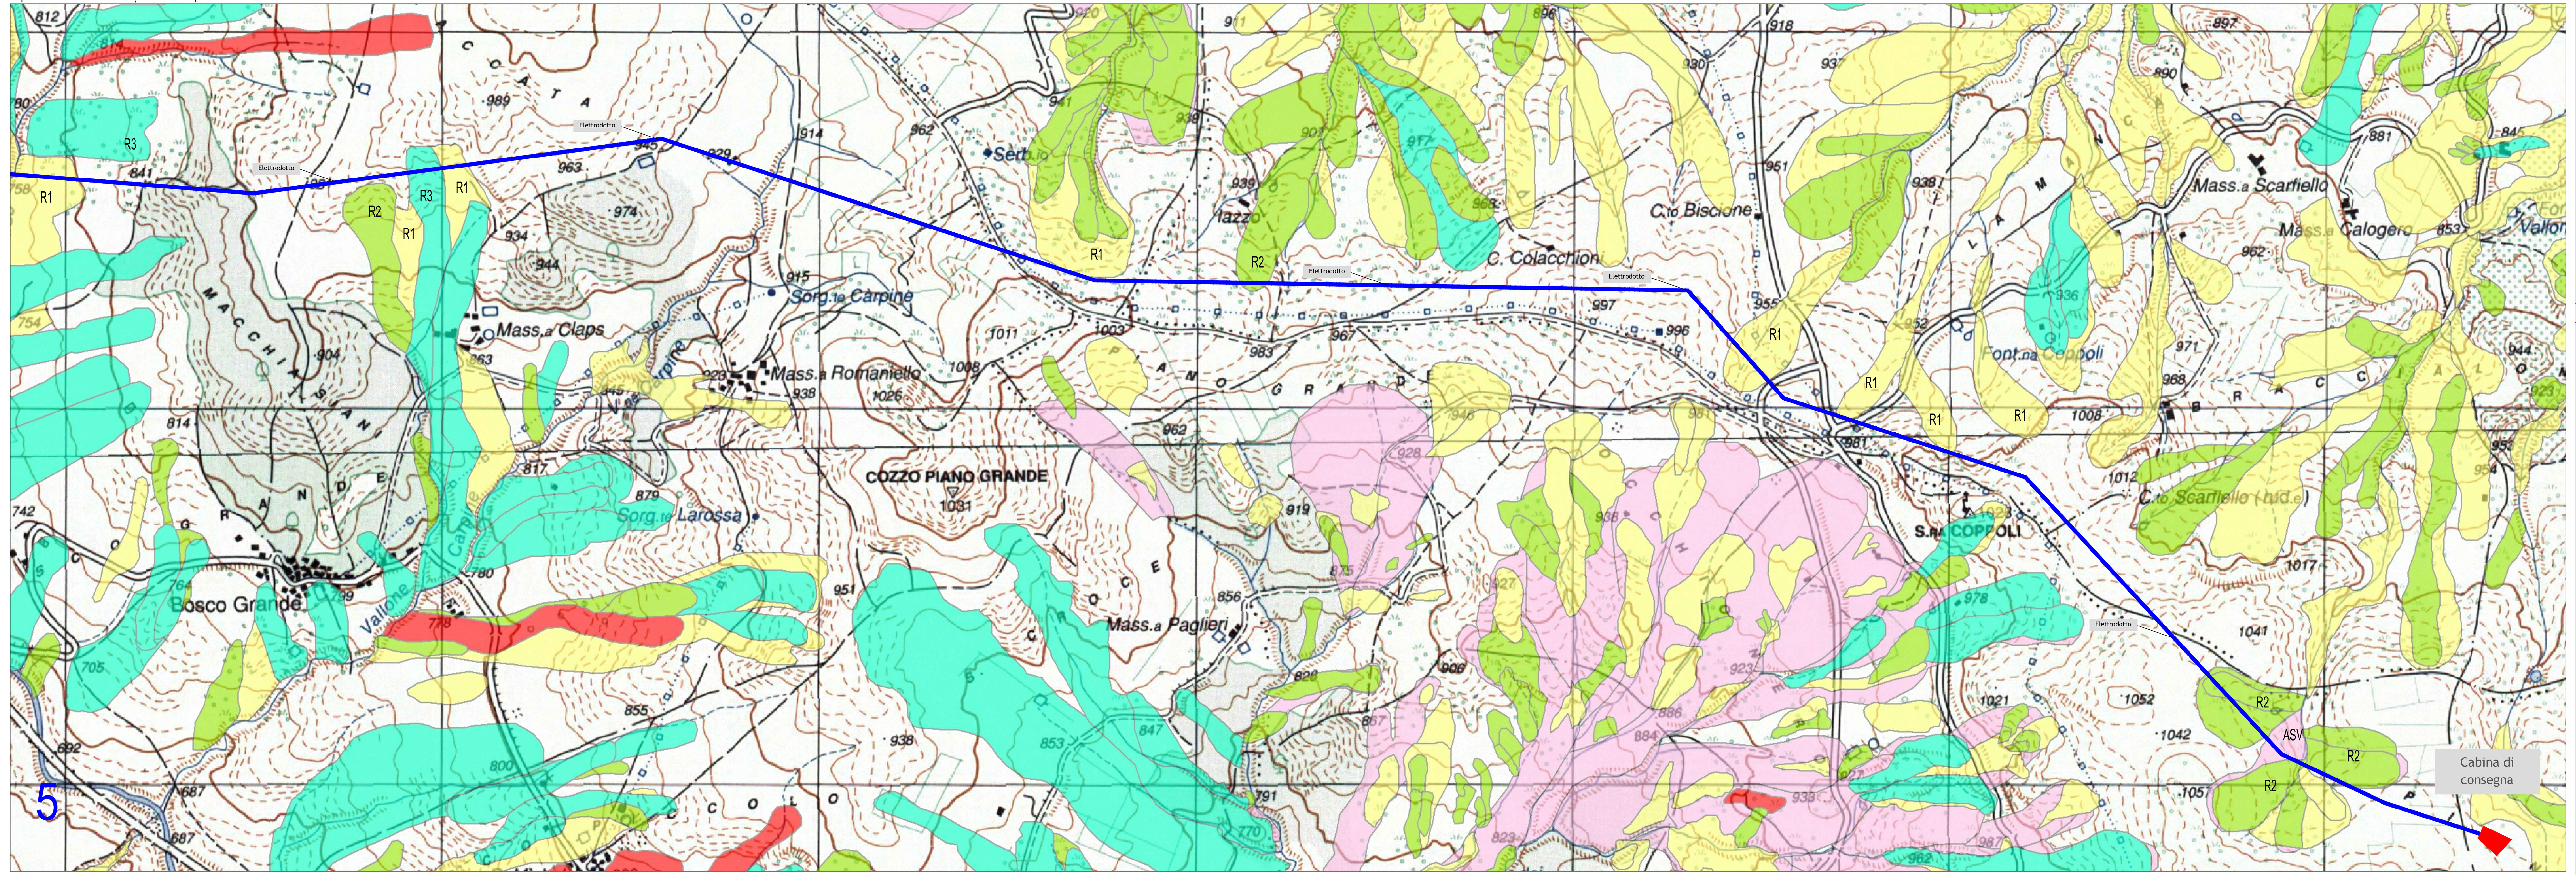

LEGENDA:

Autorità di Bacino Distrettuale dell'Appennino Meridionale
Sede Campania (ex AdB Regionale Campania Sud ed Interregionale per il Bacino Idrografico del Fiume Sele)

Rischio da Frana

- Rf4
- Rf3
- Rf2
- Rf2a
- Rf1
- R_utr1
- R_utr2
- R_utr3
- R_utr4
- R_utr5

Autorità di Bacino Distrettuale dell'Appennino Meridionale
Sede Basilicata (ex AdB Interregionale dei Bacini della Basilicata)

Rischio da Frana

- R4
- R3
- R2
- R1
- ASV

- Limite AdB
- Cavidotto interrato
- Elettrodotto
- Condotta
- Tralicci

RUOTIENERGIA

Regione Basilicata
Provincia di Potenza

committente | tecnici

Progetto Definitivo

committente	RUOTI ENERGIA S.r.l. Piazza del Grano 3 I-39100 Bolzano (BZ)
progetto	Impianto di accumulo idroelettrico mediante pompaggio denominato "Mandra Moretta" e relative opere connesse ed infrastrutture indispensabili nei Comuni di Ruoti, Avigliano, Potenza, Pietragalla, Cancellara e Vaglio Basilicata (PZ)
contenuto	Inquadramento su Piani per l'Assetto Idrogeologico (PAI) -OUC

redatto		modificato			scala	elaborato n.
adc	12/12/2022	a			1:5.000	PD-EP.15.2
controllato		b				
		c				
pagine 1		nr.progetto				

Studio di Geologia e GeoIngegneria
Dott. Geol. Antonio De Carlo

Dott. Geol. Antonio De Carlo
Via del Seminario 35 - 85100 Potenza (PZ)
tel. +39 0971 180 0373
studiogeopotenza@libero.it

BETTIOL ING. LINO SRL
Società di Ingegneria

patscheiderpartner
ENGINEERS
Ingegneri Patscheider & Partner S.r.l.
i-39024 mals/malles (bz) - glurnserstraße 5/k via glorenza
i-39100 bozen/bolzano - negrellistraße 13/c via negrelli
a-6130 schwaz - mindelheimerstraße 6
tel. +39 0473 83 05 05 fax +39 0473 83 53 01
info@ipp.bz.it www.patscheiderpartner.it