


SEZIONE LITOTECNICA SCHEMATICA  
-AREA DI SEDIME INVASO DI MONTE-  
(Scala 1:400)

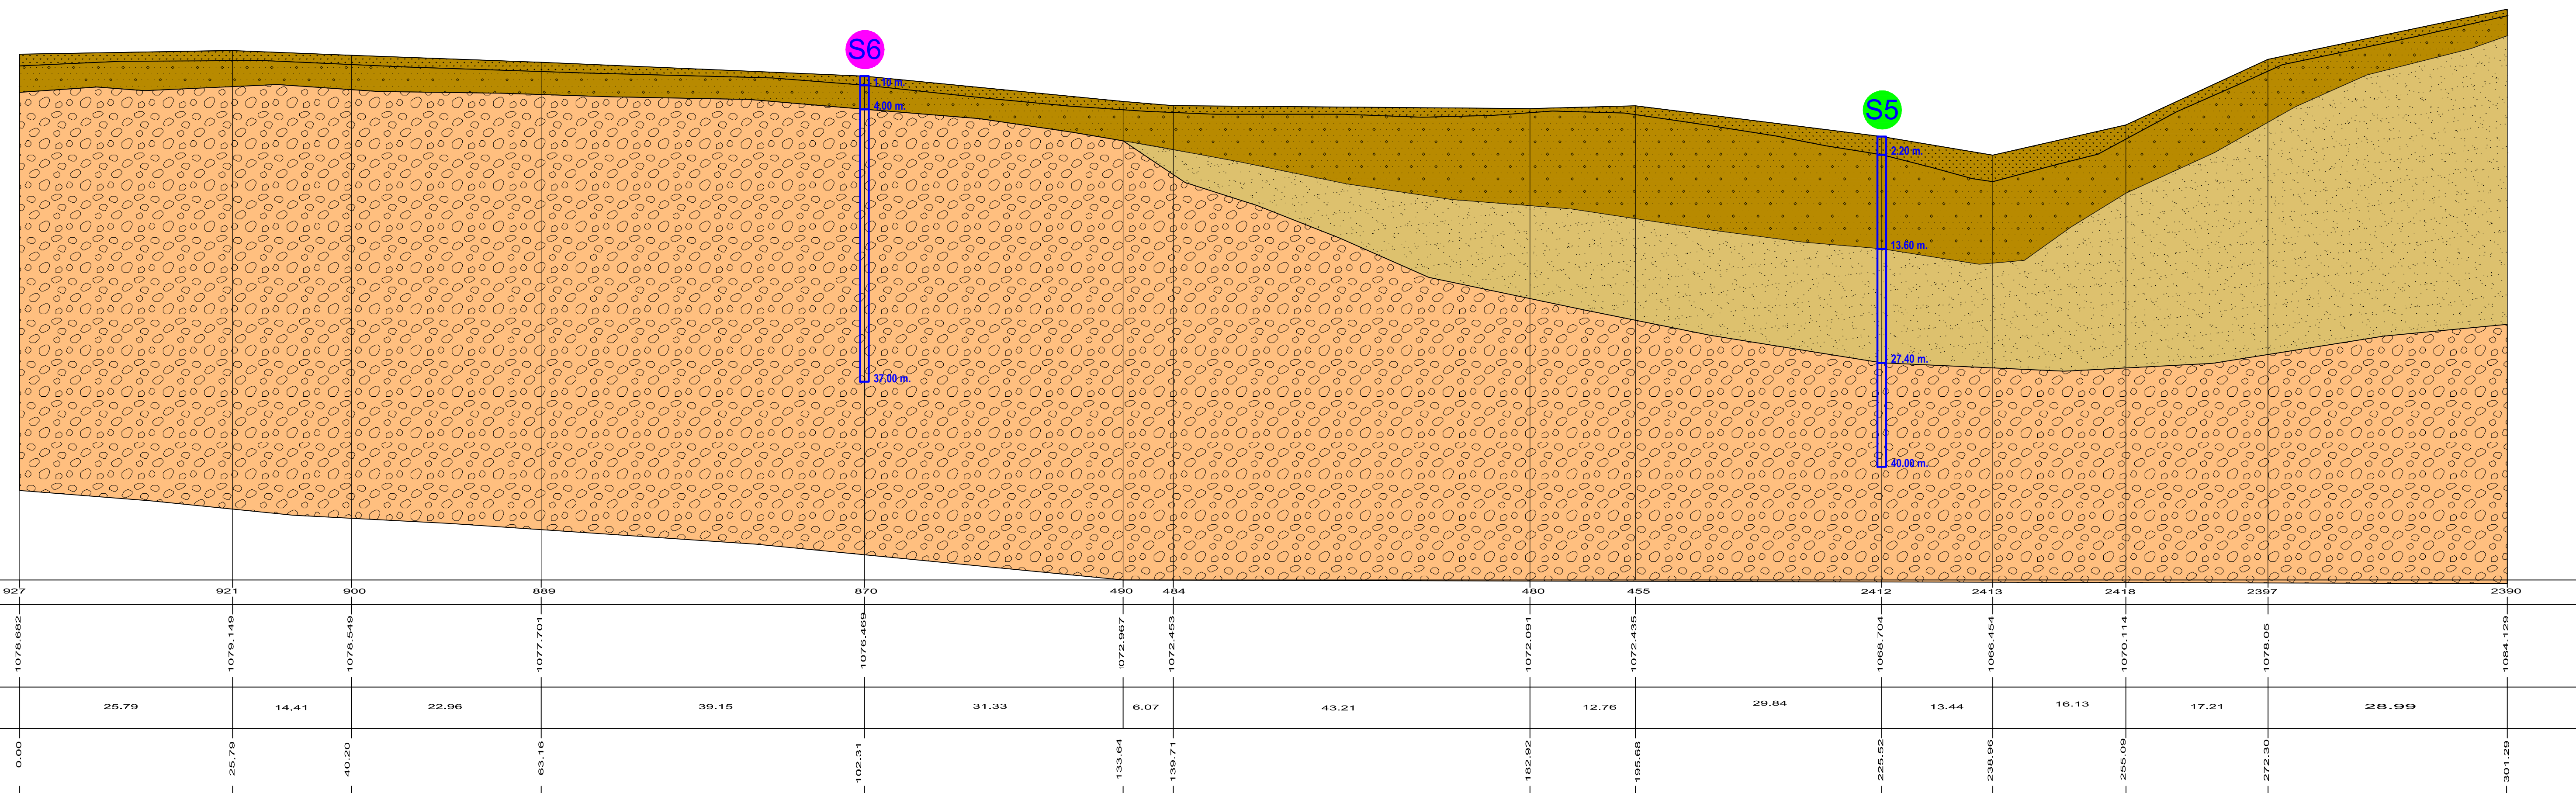

LEGGENDA:

- Terreno Vegetale
- Detrito di versante
- Depositi Alluvionali recenti/attuali
- Litofacies Sabbiosa alterata
- Litofacies Sabbiosa
- Litofacies Conglomeratica
- Sondaggio geognostico attrezzato con piezometro a tubo aperto in pvc
- Sondaggio geognostico

**RUOTIENERGIA**

Regione Basilicata  
Provincia di Potenza



committente: tecnici

Progetto Definitivo

RUOTI ENERGIA S.r.l.  
Piazza del Grano 3  
I-39100 Bolzano (BZ)

committente: Impianto di accumulo idroelettrico mediante pompaggio denominato "Mandra Moretta" e relative opere connesse ed infrastrutture indispensabili nei Comuni di Ruoti, Avigliano, Potenza, Pietragalla, Cancellara e Vaglio Basilicata (PZ)

contenuto		Invaso di monte - Sezione Geologica schematica		scala	elaborato n.
redatto	12/12/2022	adC	a	1:400	PD-EP.20.1
controllato			b		
			c		
pagine	1	nr.progetto			

**GEO** Studio di Geologia e Geolinguistica  
Dott. Geol. Antonio De Carlo  
Via del Seminario 35 - 35100 Potenza (PZ)  
tel. +39 0971 180 0373  
studiodiingenieria@libero.it

**patscheiderpartner**  
ENGINEERS  
Ingegneri Patscheider & Partner S.r.l.  
I-39024 mals/malles (bz) - giurisserstraße 5/c via gliorezza  
I-39100 bozen/bolzano - negrellistraße 13/c via negrelli  
A-6130 schwanau - midelhaimstraße 6  
tel. +39 0473 83 05 05 fax +39 0473 83 53 01  
info@pp.bz.it www.patscheiderpartner.it