Sezione A-A
Scala 1:200

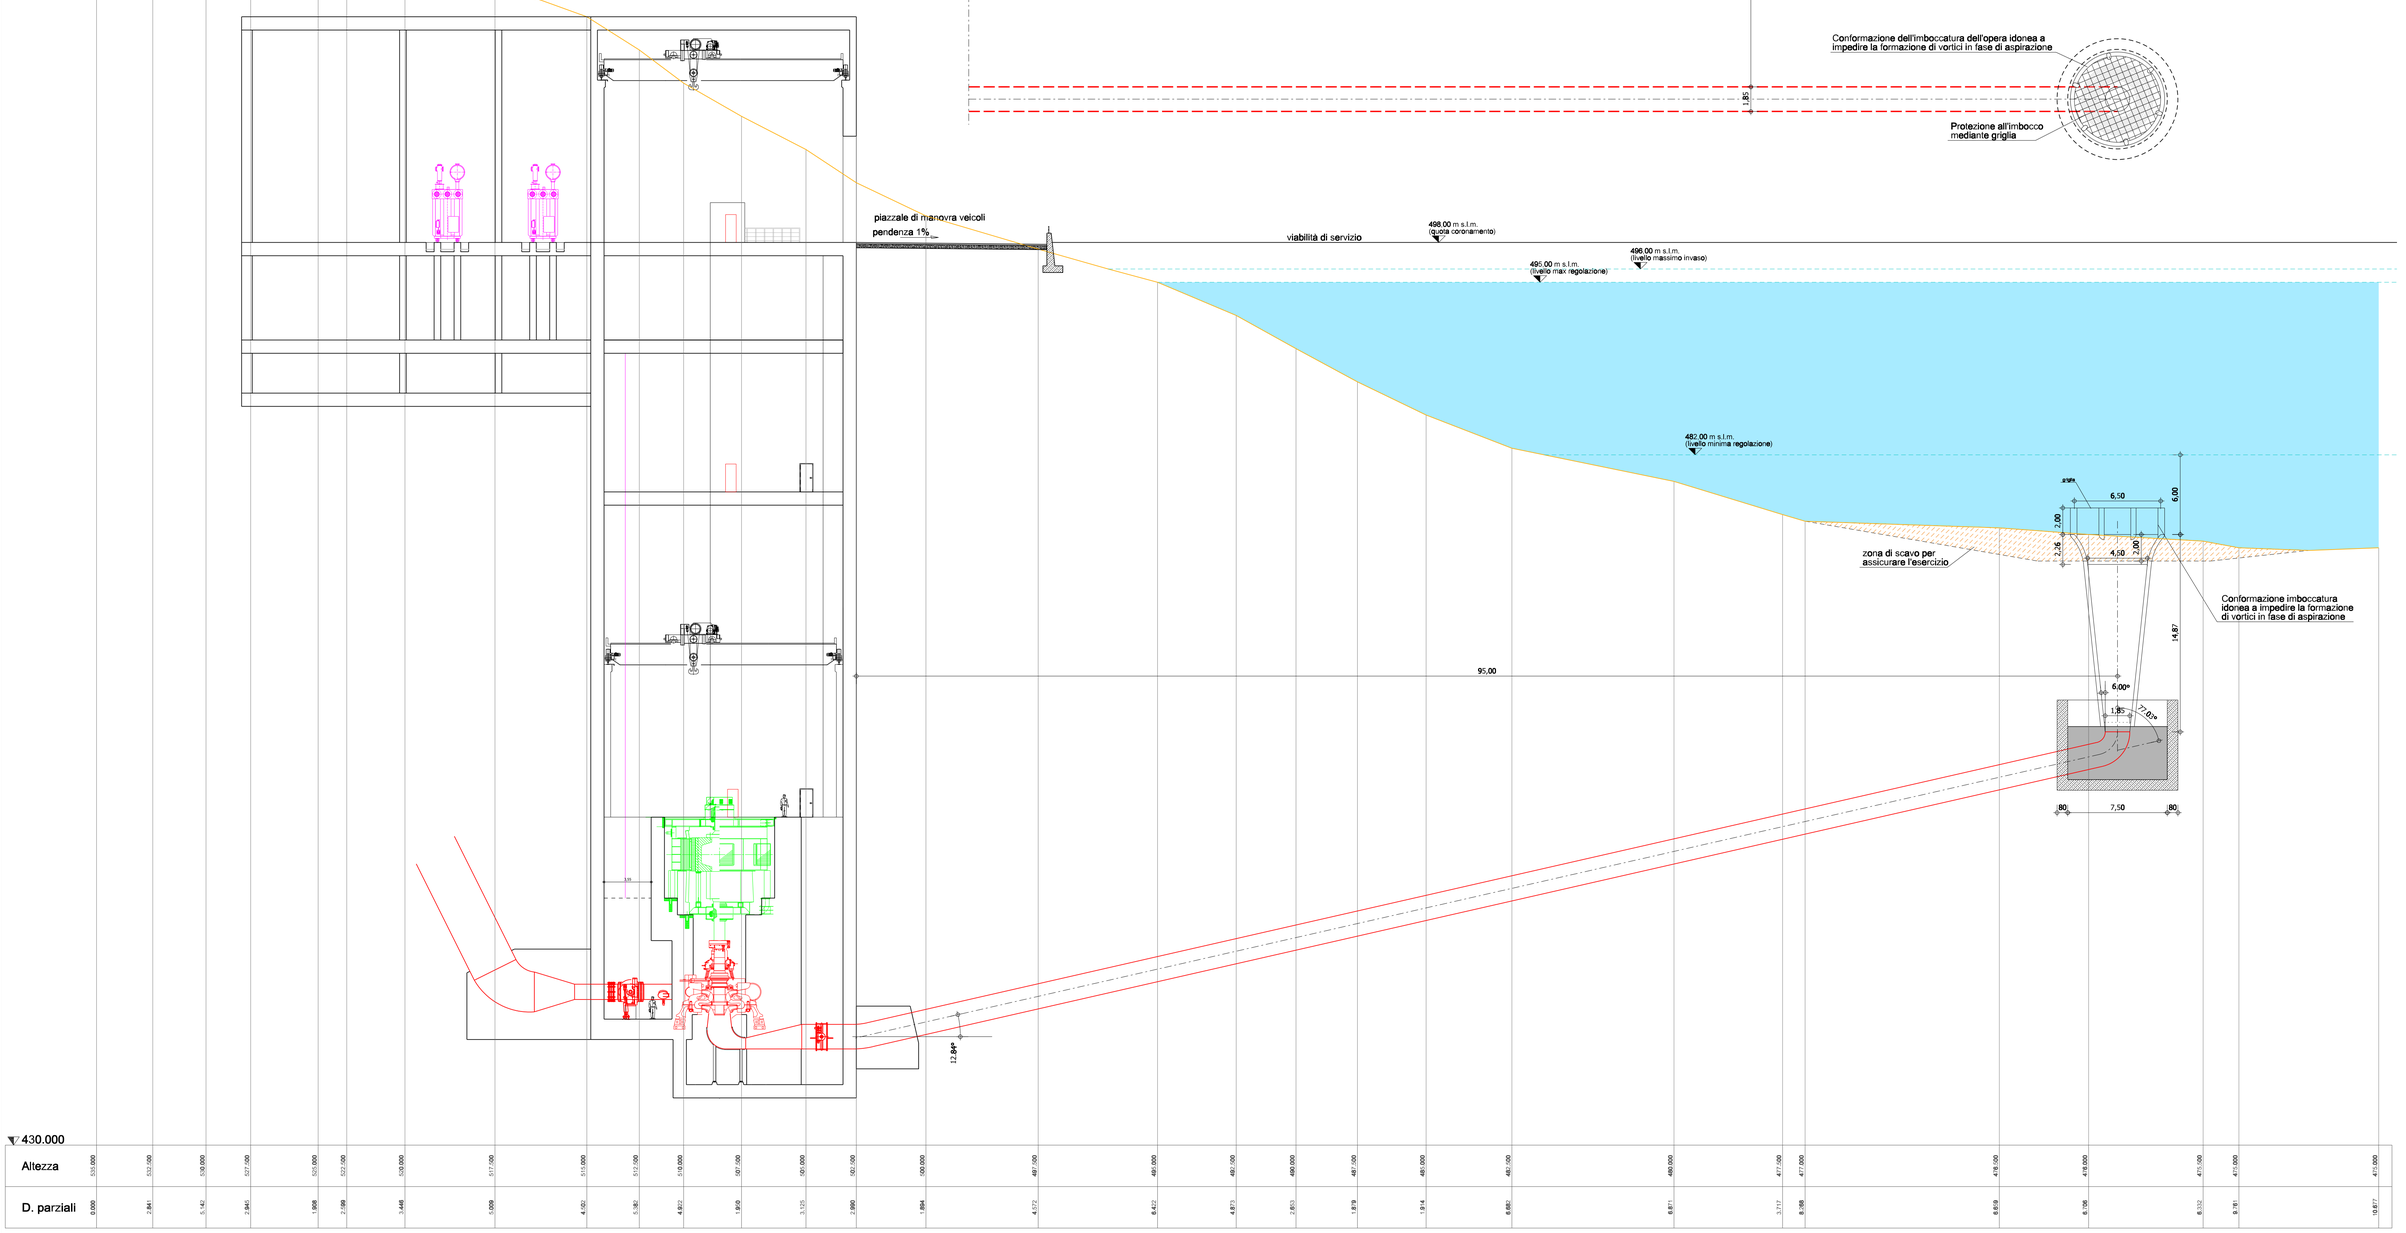

pianta dell'opera di presa e restituzione

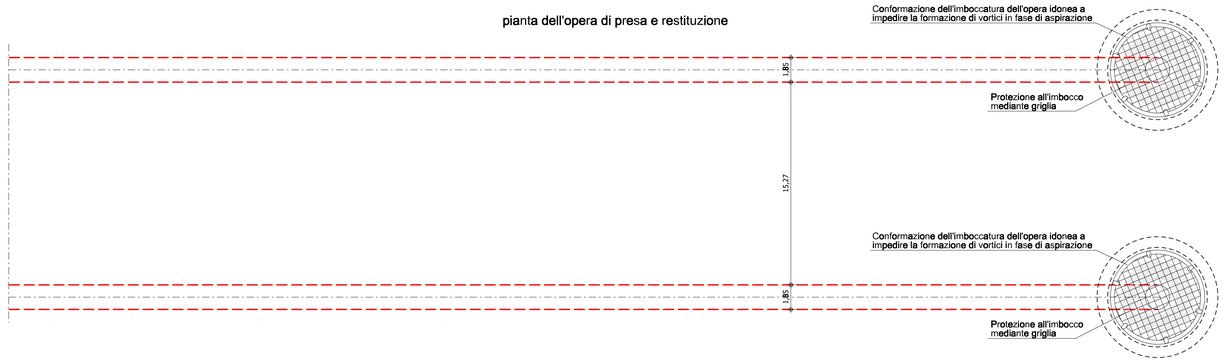

RUOTIENERGIA

Regione Basilicata
Provincia di Potenza

committente

tecnici

ORDINE DEGLI INGEGNERI DELLA PROV. DI BOLZANO
Dr. Ing. WALTER GOSTNER
Nr. 1781
INGENIEURKAMMER DER PROVINZ BOZEN

Progetto Definitivo

committente: RUOTI ENERGIA S.r.l.
Piazza del Grano 3
I-39100 Bolzano (BZ)

progetto: Impianto di accumulo idroelettrico mediante pompaggio denominato "Mandra Moretta" e relative opere connesse ed infrastrutture indispensabili nei Comuni di Ruoti, Avigliano, Potenza, Pietragalla, Cancellara e Vaglio Basilicata (PZ)

contenuto: Invaso di valle: profilo longitudinale opera di presa-restituzione

redatto		modificato				scala	elaborato n.
LF	01.12.2022	a	.	.	.	1:500	PD-EP.22.6
controllato		b				1:200	
CL	14.12.2022	c					
pagine 1		nr.progetto 11-213				T:\Projekte\2011\11_213_PSKW_Ruoti\inf\ain\dgn\inf1_mod_01.dgn PD-EP.22.6-Invaso_di_valle_presa-restituzione_01	

Studio di Geologia e GeoIngegneria
Dott. Geol. Antonio De Carlo
Dott. Geol. Antonio De Carlo
Via del Seminario 35 - 85100 Potenza (PZ)
tel. +39 0971 180 0373
studiogeopotenza@libero.it

BETTIOL ING. LINO snc

patscheiderpartner
E N G I N E E R S
Ingegneri Patscheider & Partner S.r.l.
I-39024 mals/malles (bz) - glurnserstraße 5/k via glorenza
I-39100 bozen/bolzano - negrellistraße 13/c via negrelli
a-6130 schwaz - mindelheimerstraße 6
tel. +39 0473 83 05 05 fax +39 0473 83 53 01
info@ipp.bz.it www.patscheiderpartner.it