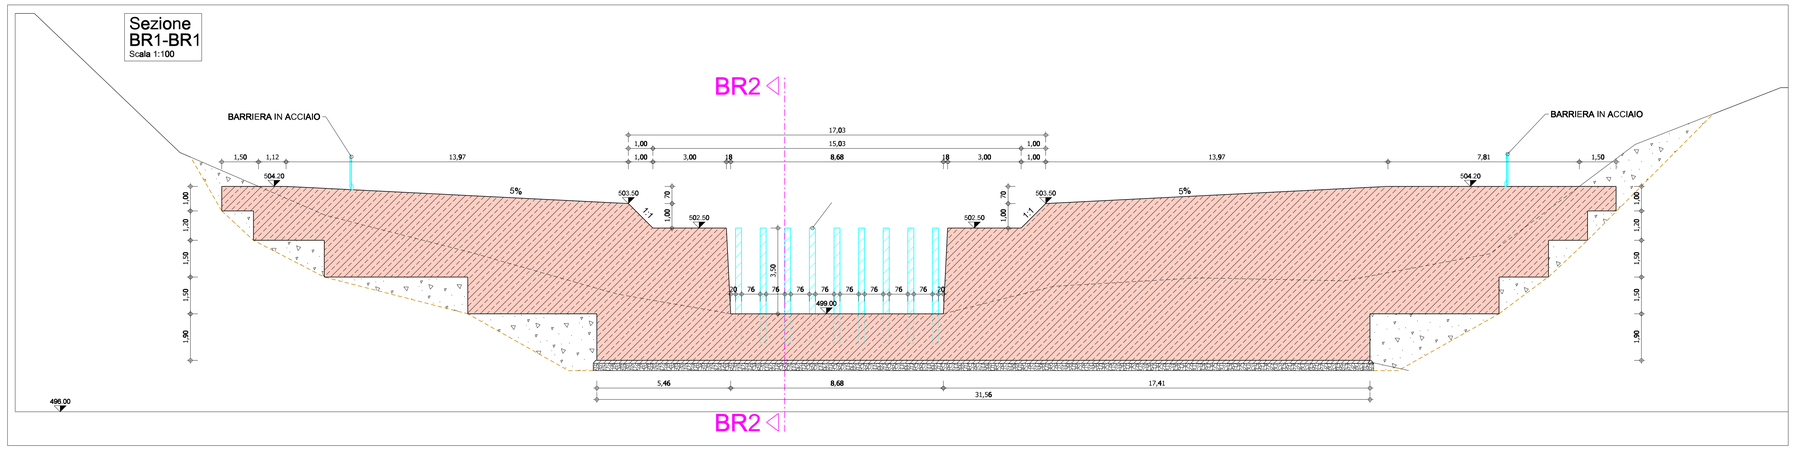

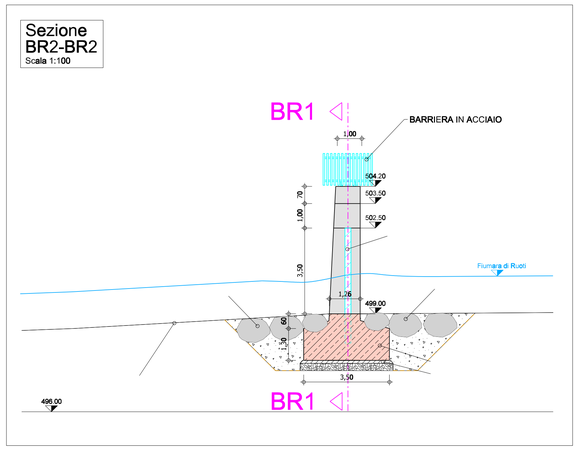

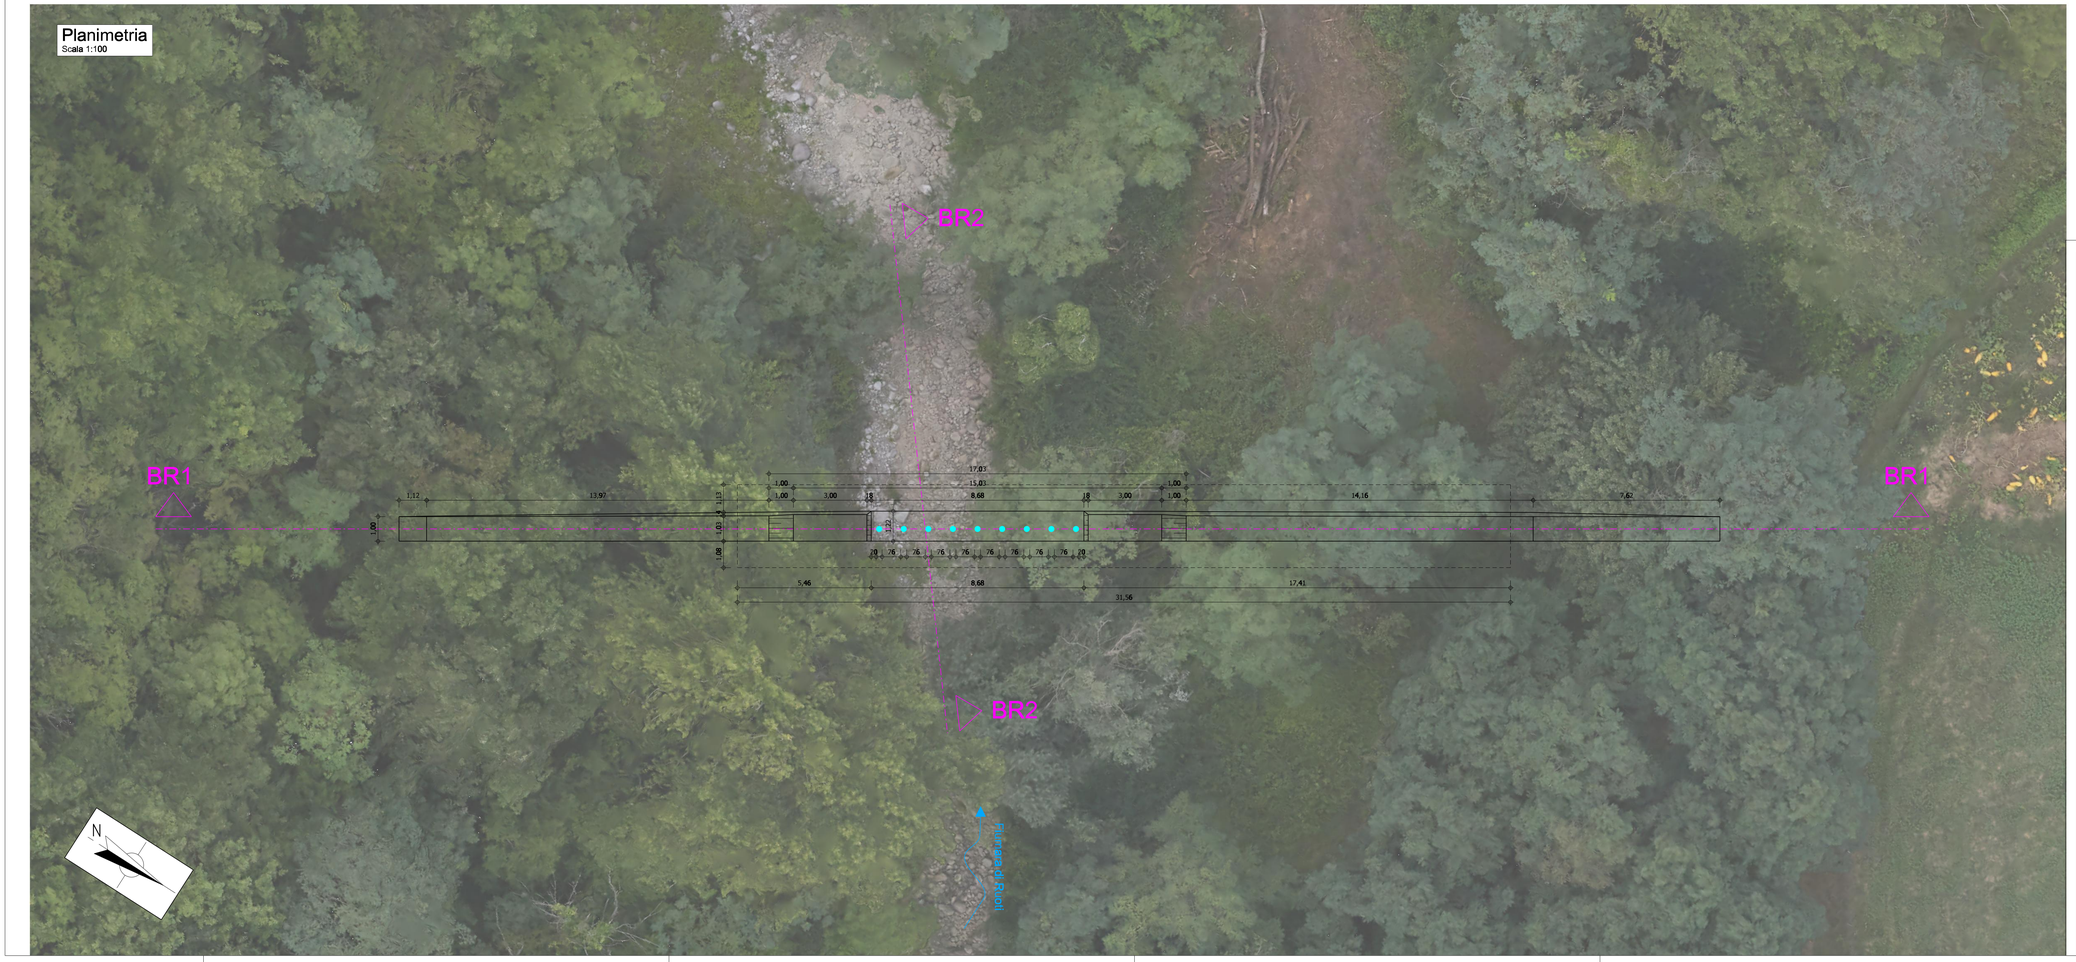

RUOTIENERGIA

Regione Basilicata
Provincia di Potenza

committente

tecnici

ORDINE DEGLI INGEGNERI DELLA PROV. DI BOLZANO
Dr. Ing. WALTER GOSTNER
N°: 2181
INGENIEURKAMMER
DER PROVINZ BOZEN

Progetto Definitivo

committente: RUOTI ENERGIA S.r.l.
Piazza del Grano 3
I-39100 Bolzano (BZ)

progetto: Impianto di accumulo idroelettrico mediante pompaggio denominato "Mandra Moretta" e relative opere connesse ed infrastrutture indispensabili nei Comuni di Ruoti, Avigliano, Potenza, Pietragalla, Cancellara e Vaglio Basilicata (PZ)

contenuto: Invaso di valle: nuova opera di trattenuta del materiale solido e flottante

redatto		modificato				scala	elaborato n.
JH	12.12.2022	a				1:100	PD-EP.22.7
controllato		b					
CL	14.12.2022	c					
pagine 1		nr.progetto 11-213		T:\Projekte\2011\11_213_PSKW_Ruoti\eiv1\eiv\ridigneiv1_mod_01.dgn PD-EP-22.2-Invaso_valle_sezioni_trasversali_01			

Studio di Geologia e Geoingegneria
Dott. Geol. Antonio De Carlo

Dott. Geol. Antonio De Carlo
Via del Seminario 35 - 85100 Potenza (PZ)
tel. +39 0971 180 0373
studiogeopotenza@libero.it

BETTOL ING. LINO s.r.l.
Via Nazionale, 107 - Lamon (BL)
Tel. +39 0439 71 00 00 - Fax +39 0439 71 00 01
Via Dante Alighieri, 107 - Valdobbiadene (TV)
Tel. +39 0423 97 40 00
E-mail: bettol@pec.it - info@bettol.it

patscheiderpartner
ENGINEERS
Ingenieri Patscheider & Partner S.r.l.
I-39024 mals/malles (BZ) - glurnserstraße 5/A - via glorenza
I-39100 bozen/bolzano - negrellistraße 13/c - via negrelli
I-39100 schlanders - mitterdorfstraße 6
tel. +39 0473 83 00 05 fax +39 0473 83 53 01
info@ipp.bz.it www.patscheiderpartner.it