

LOTTO	ALTERNATIVA 1 Progressive	ALTERNATIVA "A" Progressive	Sviluppo (metri)	Sezione stradale
I-a	0+000-12+200		12.200	Categoria B (già approvata)
I-b	12+200-14+400 (comprensiva rotonda di disconnessione tra la strada tipo B e C)		2.200	Categoria B
II-a		0+300-25+100	24.800	Adeguamento in sede, Categoria C1
II-b		25+100-33+600	8.500	Adeguamento in sede, Categoria B
III-a		33+600-34+851	1.200	Tratto di ricordo fuori sede, Categoria B
III-b	43+100-50+300		7.200	Categoria B

A.51	
X	2397463.010
Y	4184068.258
Clot.1	Sv=72.900m
Clot.2	Sv=72.900m

A.52	
X	2397541.725
Y	4183862.677
Clot.1	Sv=70.805m
Clot.2	Sv=70.805m

A.53	
X	2397440.657
Y	4183611.290
Clot.1	Sv=90.526m
Clot.2	Sv=90.526m


A.54	
X	2397487.040
Y	4183079.455
Clot.1	Sv=83.333m
Clot.2	Sv=83.333m

A.55	
X	2397674.796
Y	4182706.955
Clot.1	Sv=88.609m
Clot.2	Sv=88.609m

A.56	
X	2397570.642
Y	4182507.645

### LEGENDA

- Tratto in trincea/rilevato
- Tratto in viadotto
- Tratto in galleria
- Confine comunale
- Strade di collegamento e complanari da realizzare
- Strade di collegamento e complanari esistenti
- Accessi esistenti da collegare alle complanari
- Svincoli esistenti da mantenere

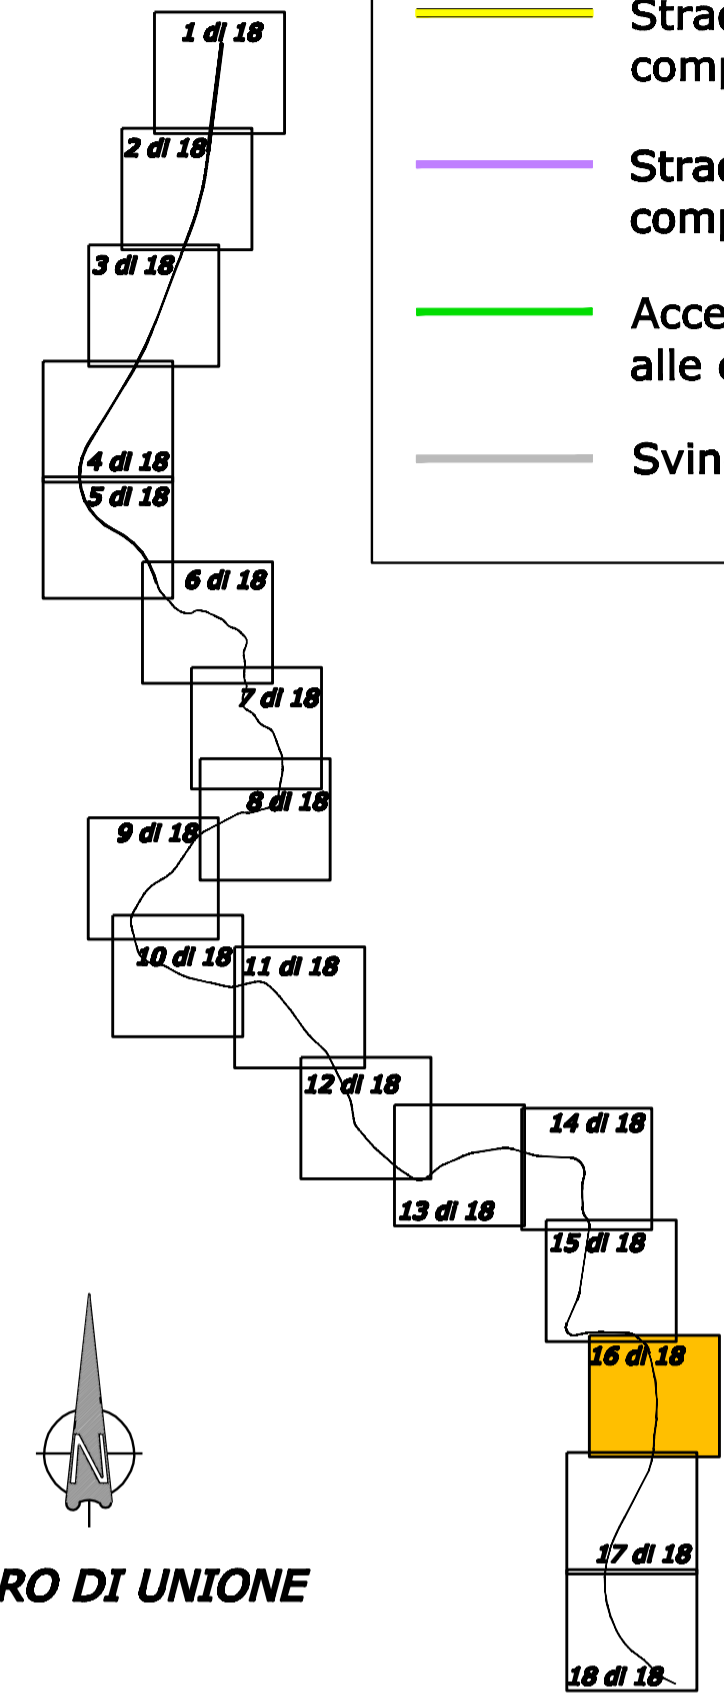

QUADRO DI UNIONE

Direzione Centrale Programmazione Progettazione

## ITINERARIO PALERMO - AGRIGENTO (SS121-SS189) AMMODERNAMENTO DEL TRATTO PALERMO-LERCARA

### PROGETTO PRELIMINARE / STUDIO DI IMPATTO AMBIENTALE

GRUPPO DI PROGETTAZIONE ANAS RESPONSABILE DI PROGETTO Dott. Ing. Fabrizio Arciuli	PROGETTISTA: Dott. Ing. M. Averardi Ordine Ing. di Roma n. 8770 Dott. Ing. A. Valente Ordine Ing. di Roma n. 20739
ASSISTENZA ALLA PROGETTAZIONE: Ing. F. Nigrelli - Coordinatore	
RESPONSABILI TECNICI Geom. Michele Pacelli Dott. Ing. Giampiero Liberati Dott. Ing. Fulvio Saccodato Dott. Ing. Giuseppe Imbruglio Dott. Geol. Flavio Caporuccia Dott. Arch. Barbara Bianchini Dott. Ing. Francesco Bezi Dott. Ing. Pierluigi Fabbro Dott. Arch. Roberto Roggi Dott. Ing. Pier Giorgio D'Armini	Traccianti Geotecnica Idraulica Strutture Ambiente Esplorazioni/Interferenze Computi Studio Trasportistico
Ing. F. Amico Ing. D. Arellio Ing. G. Boker Ing. G. Bonincontro Ing. F. Busiacchi Ing. V. Conzani Ing. M. Chubb Arch. P. Coniglio Dott. Ing. G. Giambanco Arch. F. Giambanco Arch. F. Giangreco Arch. G. Graziani Ing. M. Hawley Ing. R. Kimber	Ing. M. Lascari Arch. G. Luzzo Geom. A. Lo Prizzi Prof. D. Lo Bosco Ing. S. Nigrelli Ing. A. Fontalena Ing. V. Plescia Ing. G. Rosone Ing. T. Short Ing. G. Speciale Ing. V. Sykes Geom. M. Vallone Ing. H. Woods Ing. M. Wright

VISTO: IL RESP. DEL PROCEDIMENTO Dott. Ing. Massimiliano Fidenzi	DATA PROTOCOLLO
---	--------------------

### PROGETTO DELL'INFRASTRUTTURA PLANIMETRIA (ALTERNATIVA A)

CODICE PROGETTO LO410A	CODICE FILE P00_IA21_TRA_PP00_A.DWG	REVISIONE A	FOGLIO 16 di 18	SCALA: 1:5000
C				
B				
A	EMISSIONE	30/05/07	ALP	ARCIULI VALENTE
REV.	DESCRIZIONE	DATA	REDATTO	VERIFICATO APPROVATO