



SEZIONE 1-1 scala 1:250
STATO DI FATTO

LEGENDA

	TERRENO DA MOVIMENTARE: SCAVI
	TERRENO DA MOVIMENTARE: RIPORTO DI TERRENO

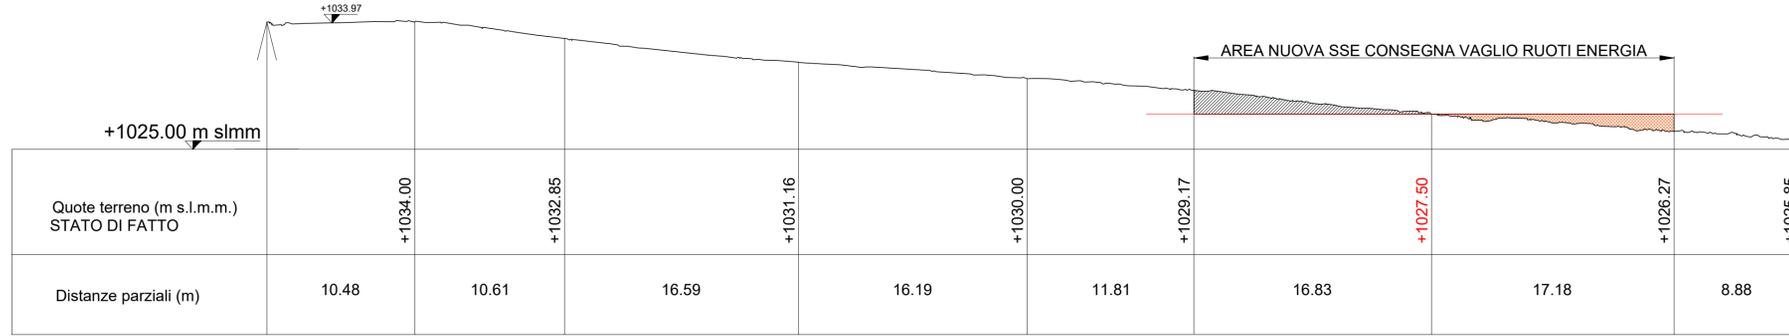


SEZIONE 1-1 scala 1:250
STATO DI PROGETTO

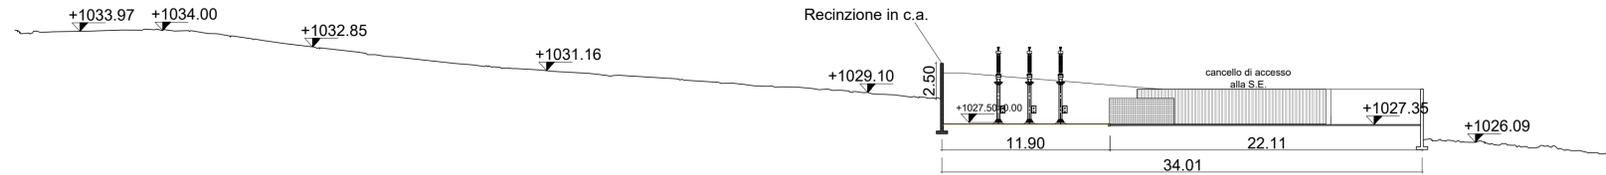


SEZIONE 2-2 scala 1:250
STATO DI FATTO

LEGENDA

	TERRENO DA MOVIMENTARE: SCAVI
	TERRENO DA MOVIMENTARE: RIPORTO DI TERRENO

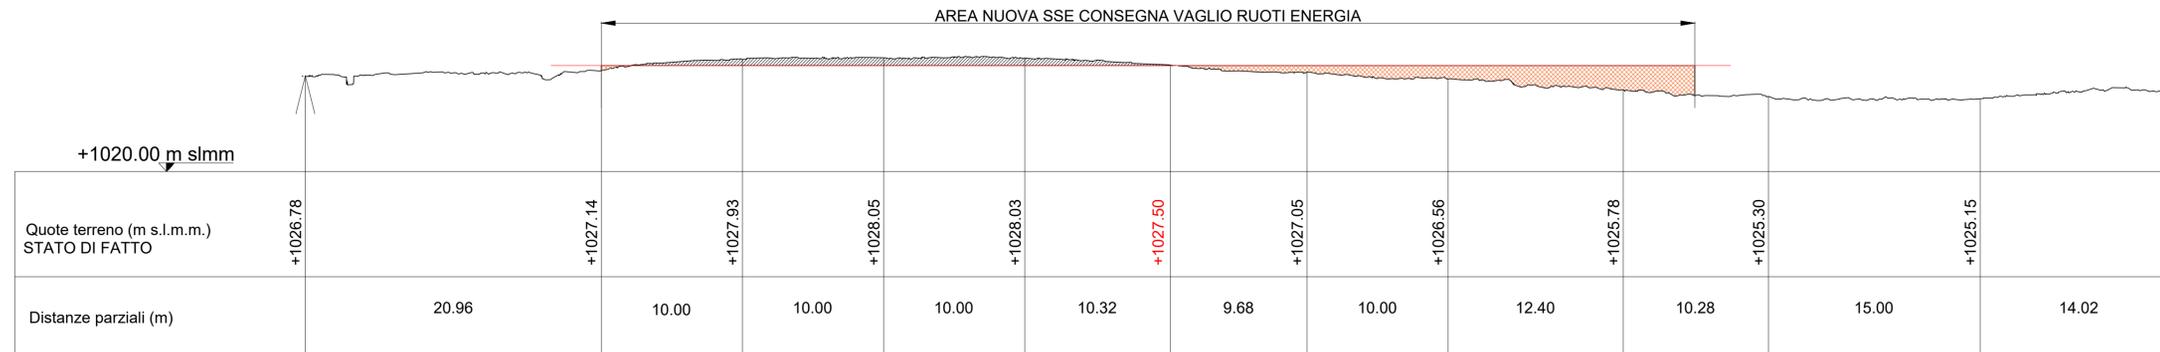

SEZIONE 2-2 scala 1:250
STATO DI PROGETTO

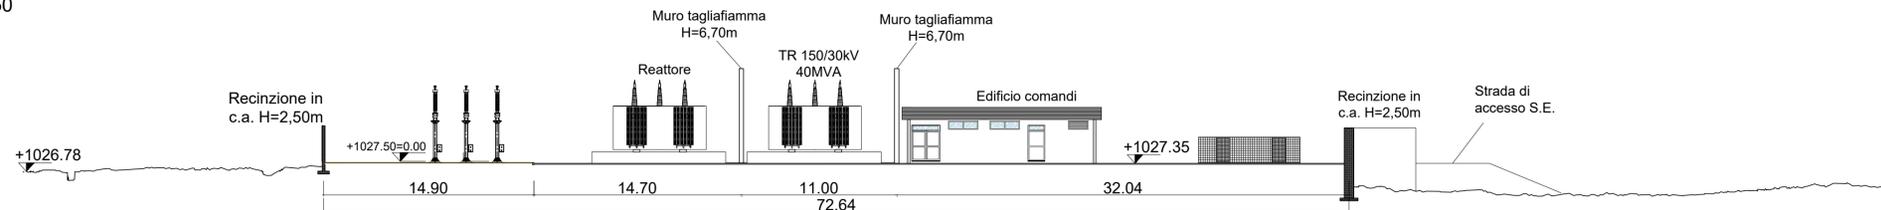

RUOTIENERGIA Regione Basilicata
Provincia di Potenza



committente: _____ tecnici: _____

Progetto Definitivo

RUOTI ENERGIA S.r.l.
Piazza del Grano 3
I-39100 Bolzano (BZ)

Impianto di accumulo idroelettrico mediante pompaggio denominato "Mandra Moretta" e relative opere connesse ed infrastrutture indispensabili nei Comuni di Ruoti, Avigliano, Potenza, Pietragalla, Cancellara e Vaglio Basilicata (PZ)

progetto		SSE consegna Vaglio Ruoti Energia: Sezioni stato di fatto e di progetto	
contenuto	redatto	modificato	elaborato n.
MG	30.11.2022	a	1:250 PD-EP.24.4
		b	
GB	30.11.2022	c	
pagine	1 di 1	nr.progetto	11-213

Studio di Geologia e Geingegneria
Dott. Geol. Antonio De Carlo
Via del Seminario 35 - 85100 Potenza (PZ)
tel. +39 0971 180 0373
studigeopotenza@libero.it

patscheiderpartner
ENGINEERS
Ingegneri Patscheider & Partner S.r.l.
I-39024 mals/malles (bz) - gliurnerstraße 5/k via glorenza
I-39100 bozen/bolzano - negreistraße 13/c via negretti
a-6130 schwaz - mindlhofstraße 5
tel. +39 0473 83 05 05 fax +39 0473 83 53 01
info@pp.bz.it www.patscheiderpartner.it

