



PIANTA  
scala 1:40


ACCESSO ALLA SSE

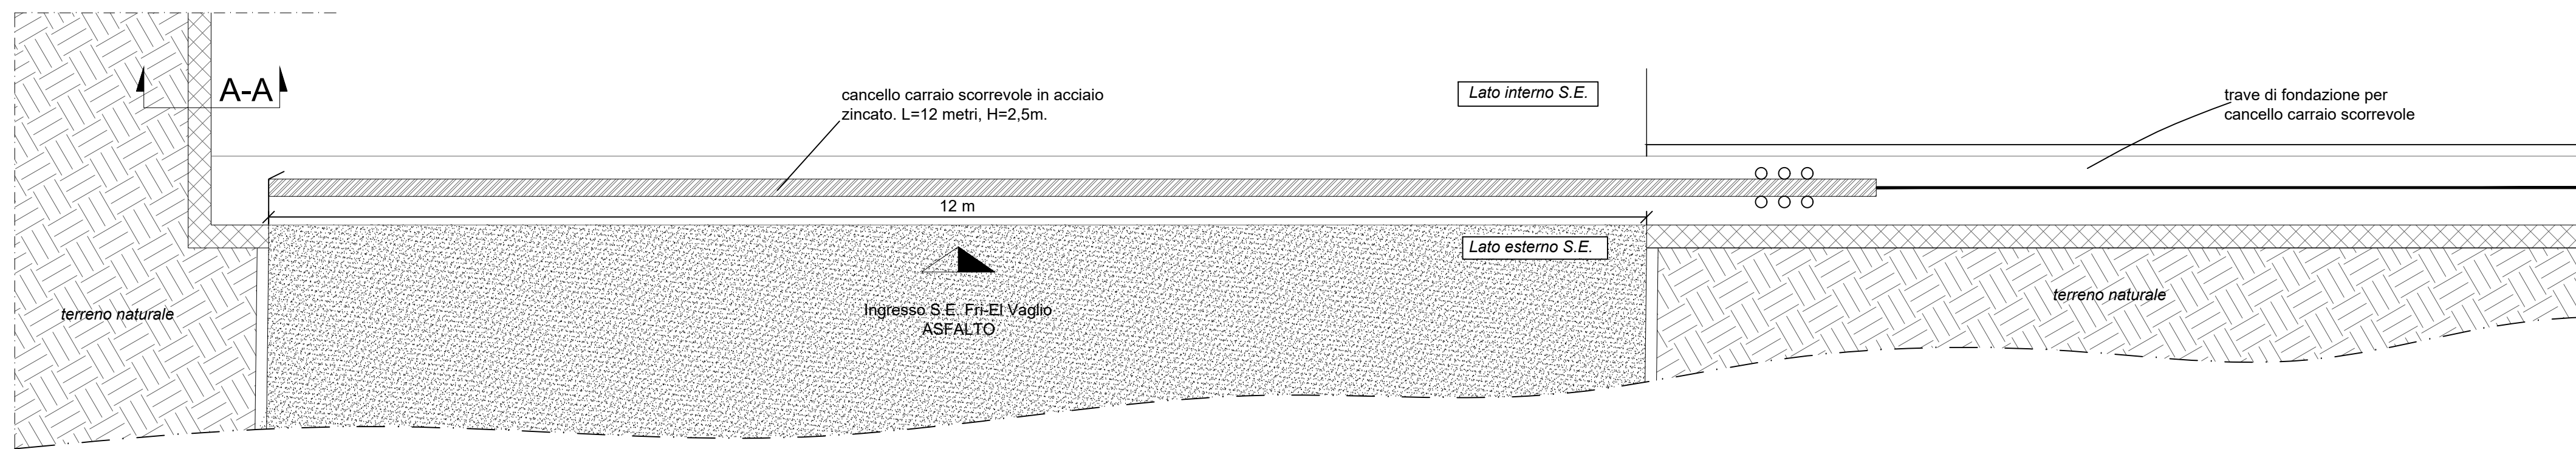

PROSPETTO ESTERNO  
scala 1:40

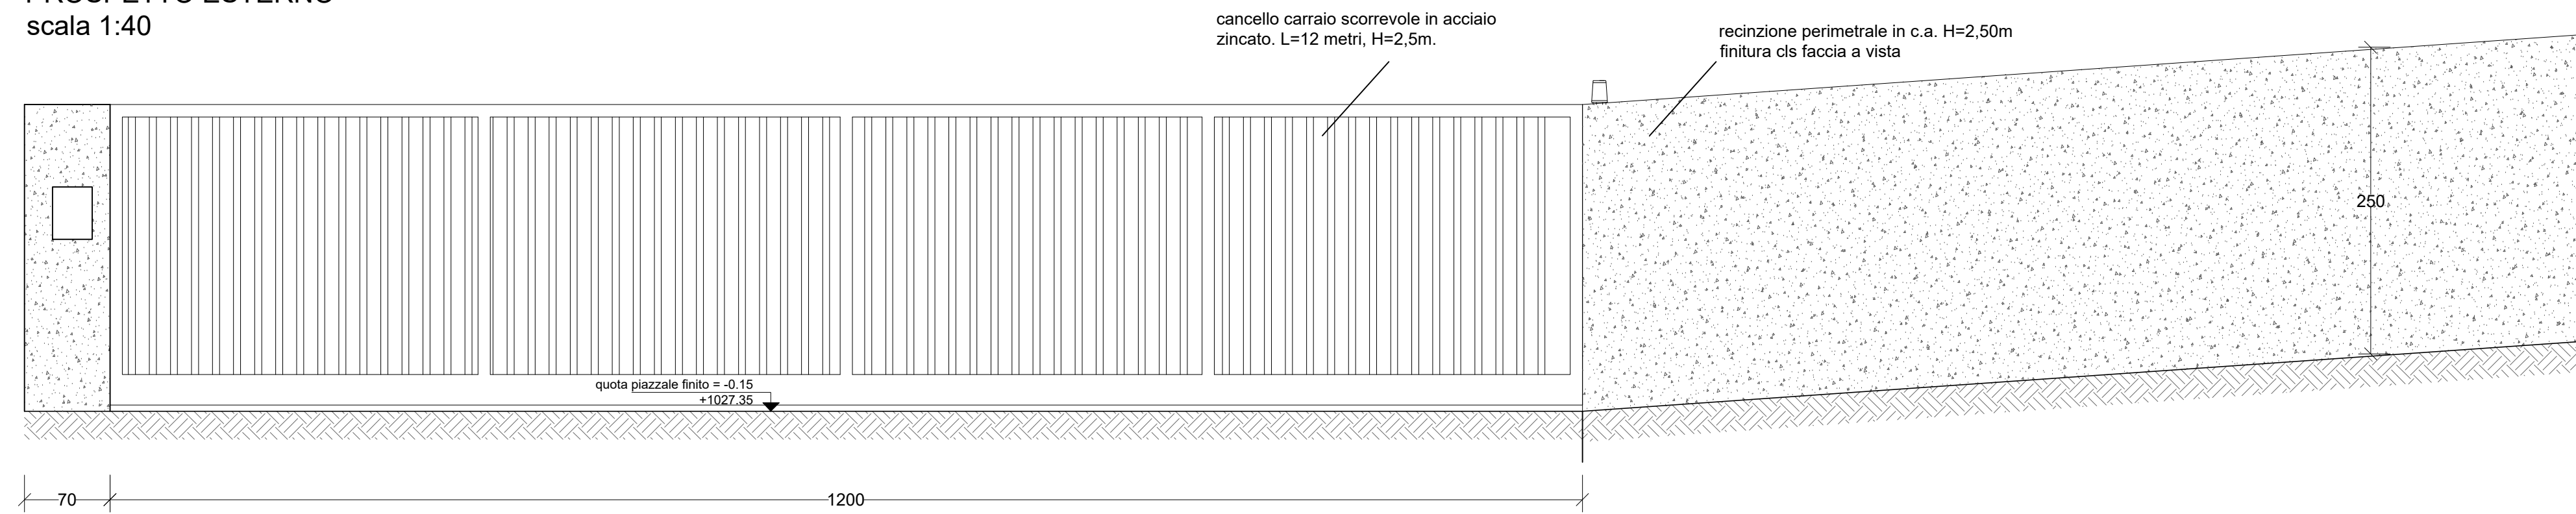


SEZIONE VERTICALE  
scala 1:40

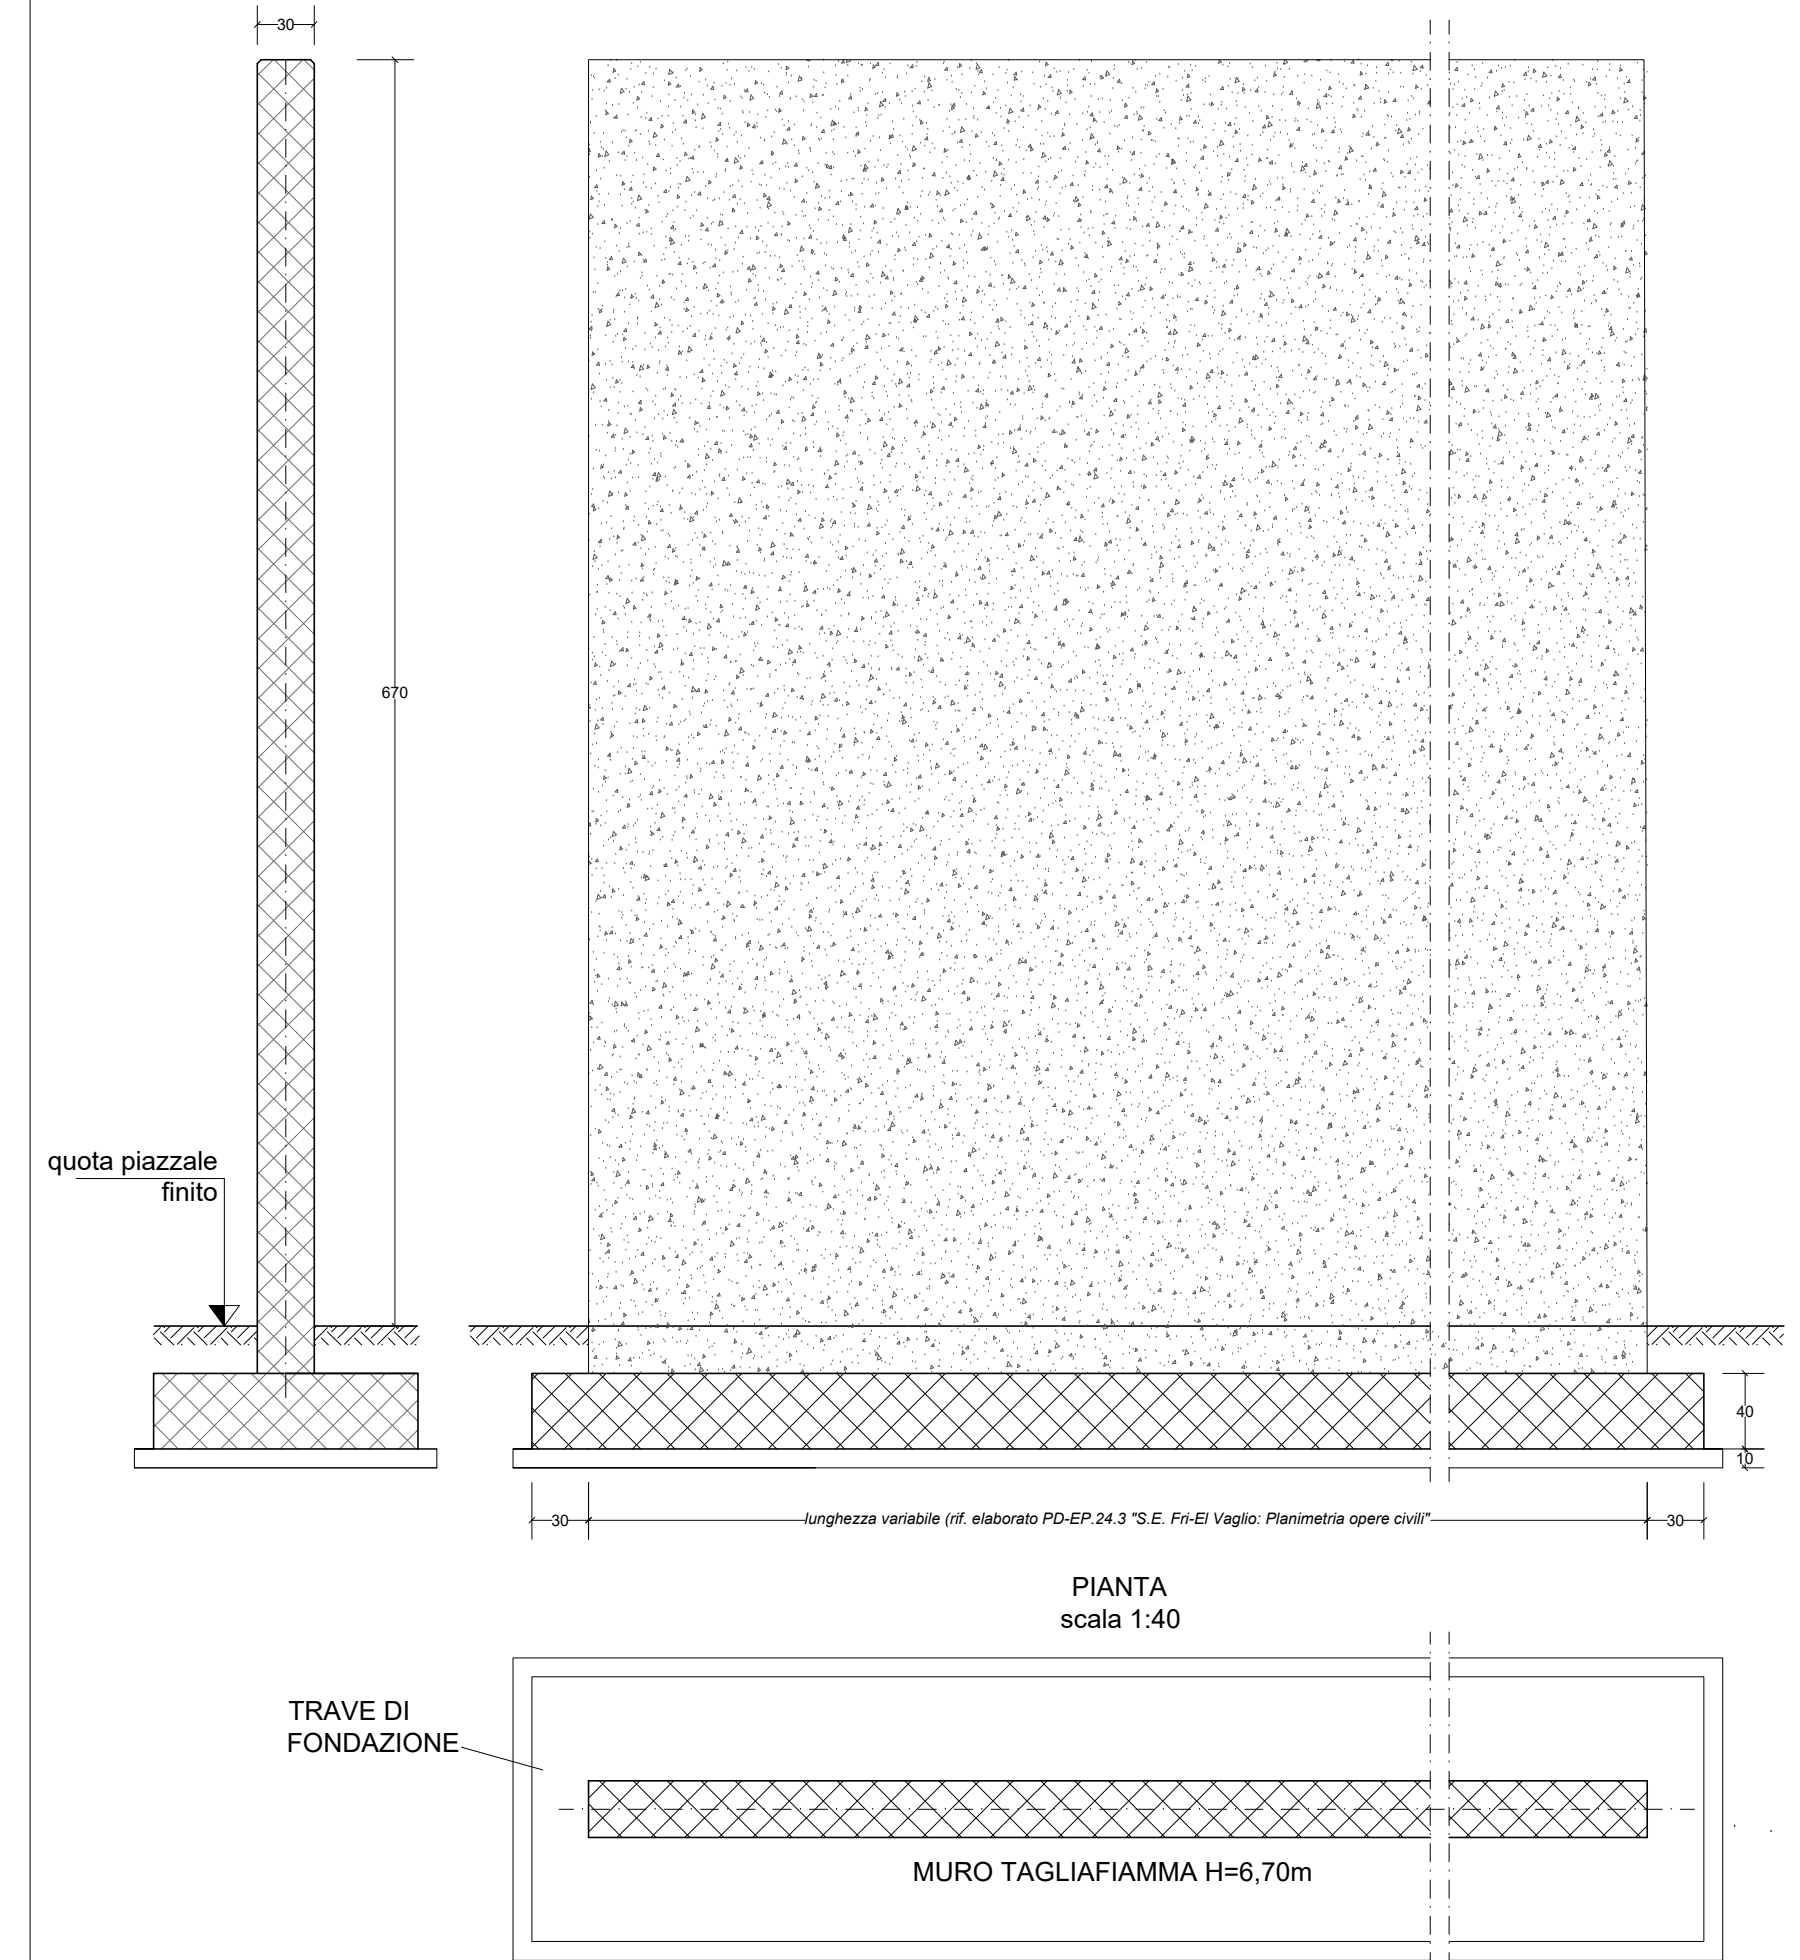


RECINZIONE PERIMETRALE SSE


SEZIONE A-A, Tipo 1  
Scala 1:25

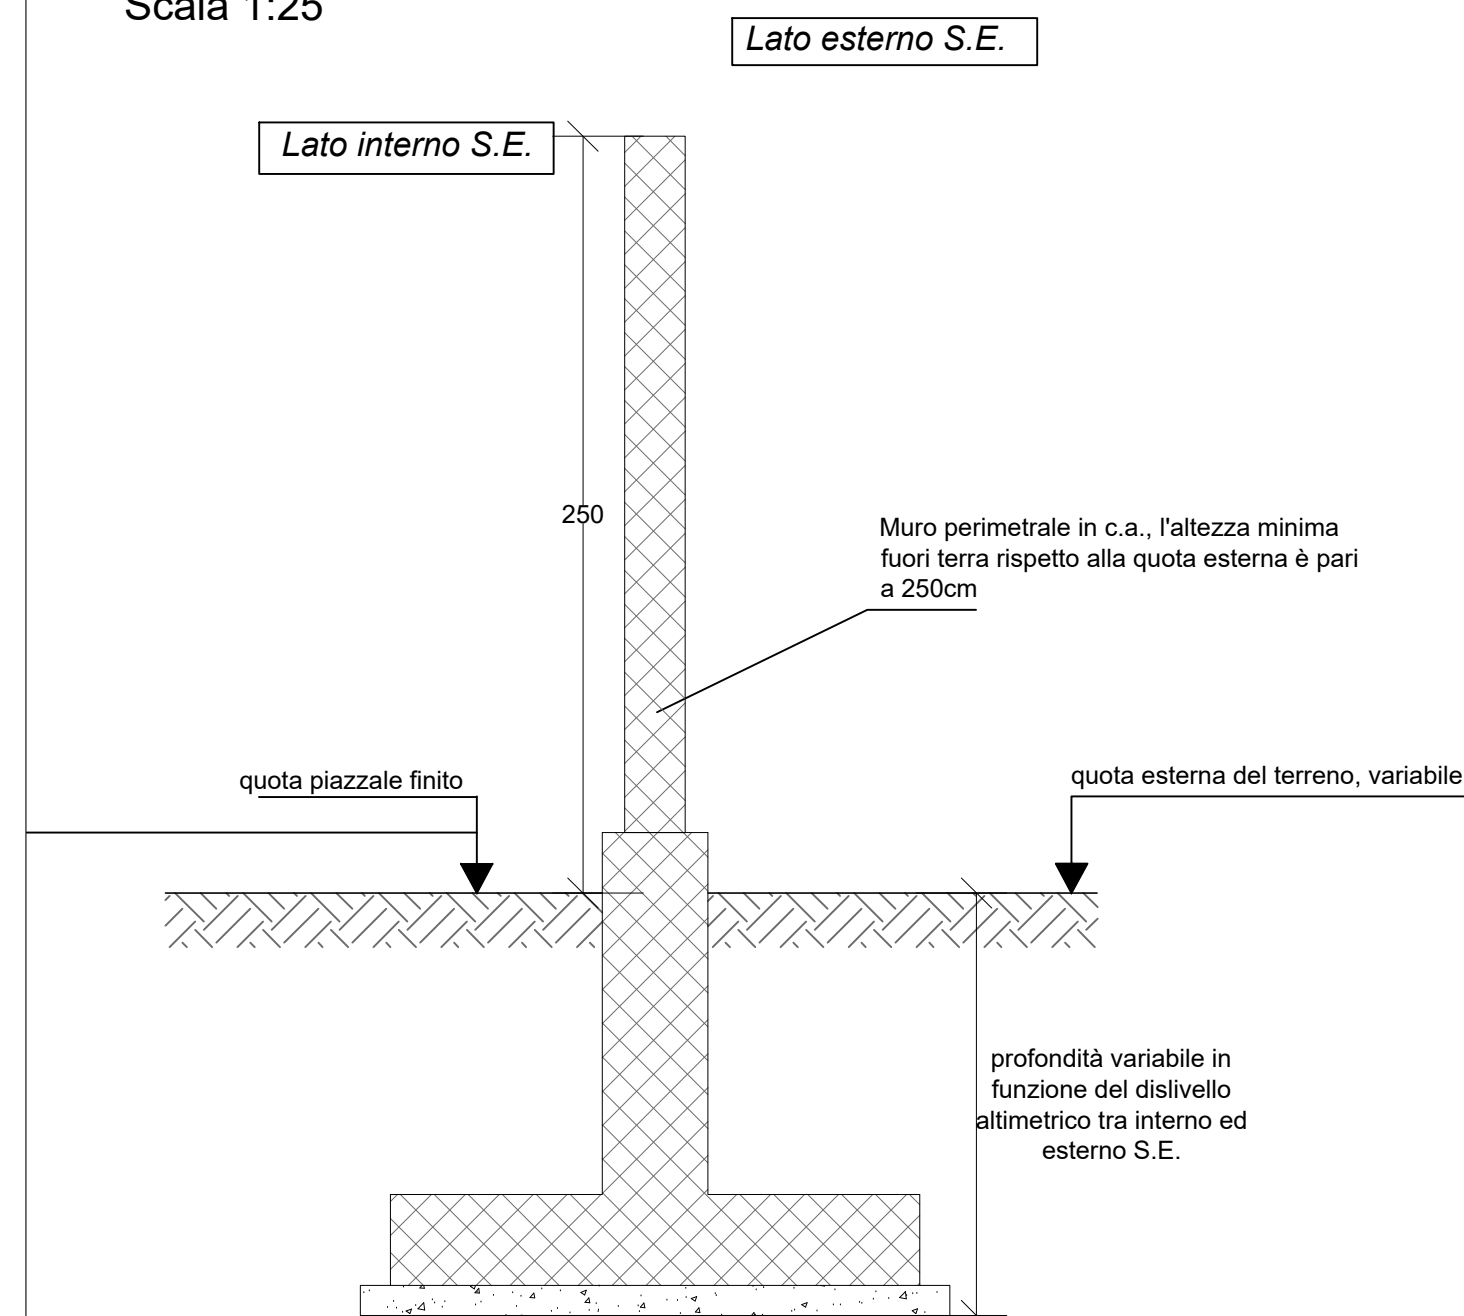

SEZIONE A-A, Tipo 2  
Scala 1:25

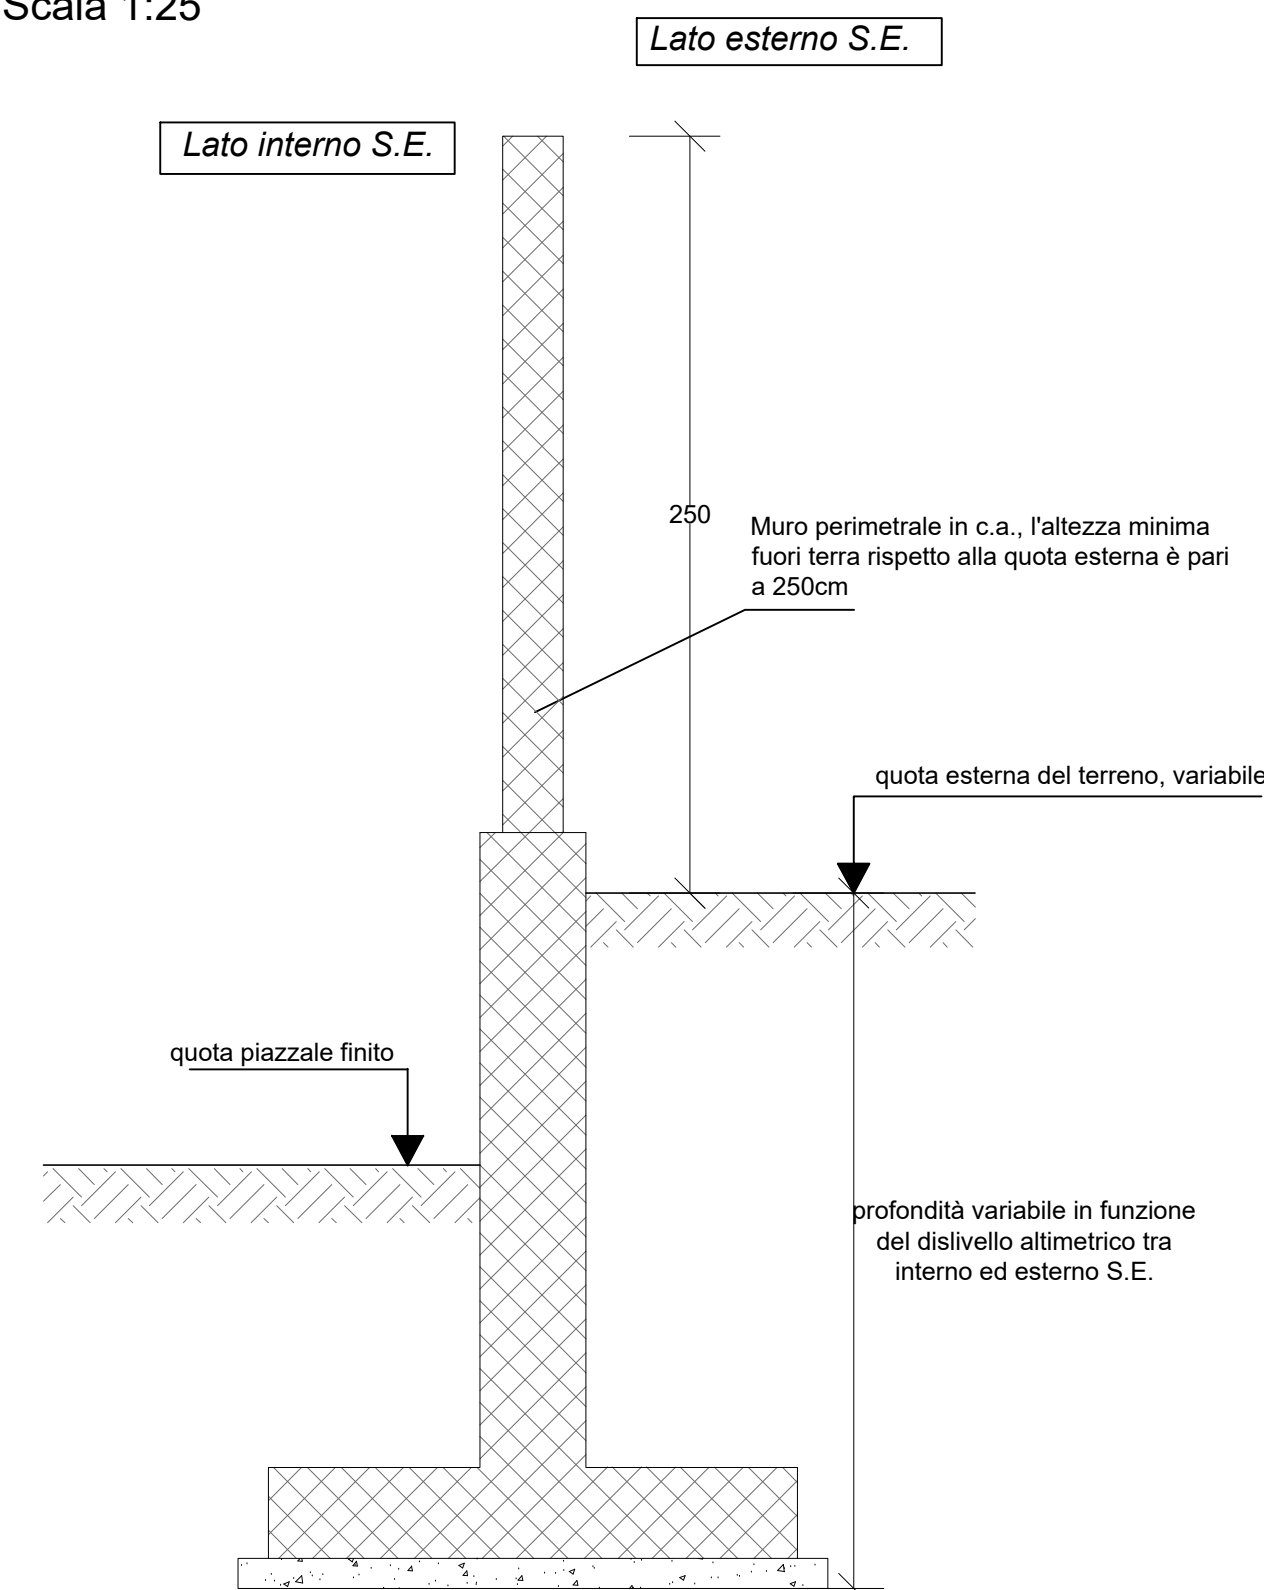

SEZIONE A-A, Tipo 3  
Scala 1:25

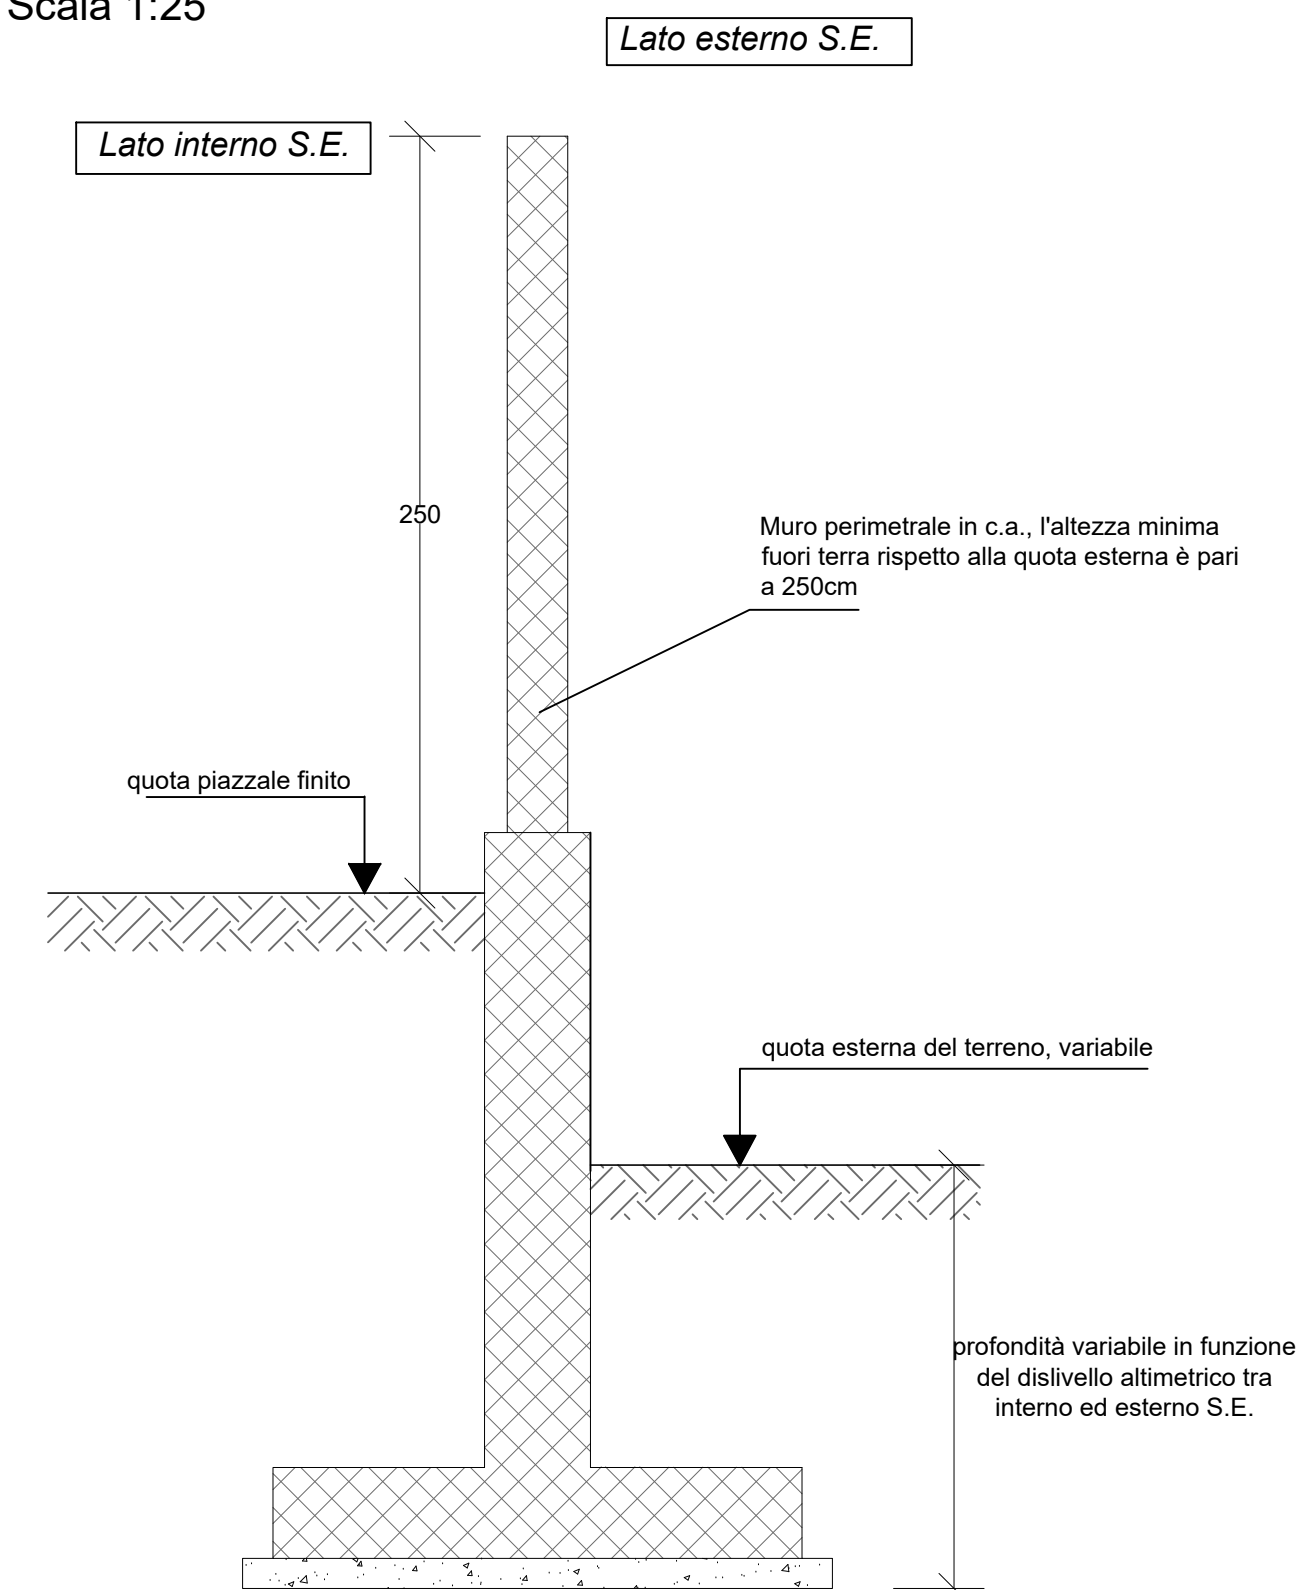

**RUOTIENERGIA**

Regione Basilicata  
Provincia di Potenza



committente \_\_\_\_\_ tecnici \_\_\_\_\_

Progetto Definitivo

RUOTI ENERGIA S.r.l.  
Piazza del Grano 3  
I-39100 Bolzano (BZ)

committente

progetto

Impianto di accumulo idroelettrico mediante pompaggio denominato "Mandra Moretta" e relative opere connesse ed infrastrutture indispensabili nei Comuni di Ruoti, Avigliano, Potenza, Pietragalla, Cancellara e Vaglio Basilicata (PZ)

| contenuto  | redatto       | modificato | scala     | elaborato n. |
|--|---------------|------------|-----------|--------------|
| SSE consegna Vaglio Ruoti Energia: Recinzione, cancello, muri tagliafiamma | MG 30.11.2022 | a          | 1:40-1:25 | PD-EP.24.6   |
|  |               | b          |           |              |
|  |               | c          |           |              |

pagine 1 nr.progetto 11-213

INASBE FIDELTIO, Connessione imp. pomp. Ruoti03 Progetto/02, Definitivo PD-EP.24.6 - SSE consegna Vaglio Ruoti Energia - Recinzione, cancello, muri tagliafiamma.dwg

**GEO** Studio di Geologia e Geingegneria  
Dot. Geol. Antonio De Carlo

Dot. Geol. Antonio De Carlo  
Via del Seminario 35 - 35100 Potenza (PZ)  
tel. +39 0971 180 0373  
studiogeopotenza@libero.it

**patscheiderpartner**  
E N G I N E E R S

Ingegneri Patscheider & Partner S.r.l.  
I-39024 mats/malles (bz) - glurnserstraße 5/k via gliorenza  
I-39100 bozen/bolzano - negrellistraße 13/c via negrelli  
A-6130 schvaz - mindlhofnerstraße 5  
tel. +39 0473 83 05 05 fax +39 0473 83 53 01  
info@pp.bz.it www.patscheiderpartner.it