


- Stallo connessione SSE consegna Vaglio Ruoti Energia alla SE 150kV RTN "Vaglio" di Terna Rete Italia
- Stallo di consegna parco eolico da 37,2 MW denominato "Vento del Carpine" - Codice Pratica di connessione n: 202002448
- Stallo di consegna/prelievo impianto di pompaggio da 200 MW denominato "Mandra Moretta" - Codice Pratica di connessione n: 202001865

LEGENDA

- ATTENZIONE PERICOLO DI SOVRASOLLEZIONE
- ATTENZIONE, presenza di apparecchiature sotto tensione
- ATTENZIONE PERICOLO DI ELETTRUCUZIONE
- ATTENZIONE, pericolo di elettrocuzione
- PERICOLO TRASFORMAZIONE A TENSIONE
- ATTENZIONE, trasformatori in tensione
- INDICAZIONE CARATTERISTICHE TRASFORMATORE
- INDICAZIONE CARATTERISTICHE TRASFORMATORE
- PUNTO DI RACCOLTA, VIA DI ESODO, USCITA DI EMERGENZA
- ESTINTORE PORTATILE

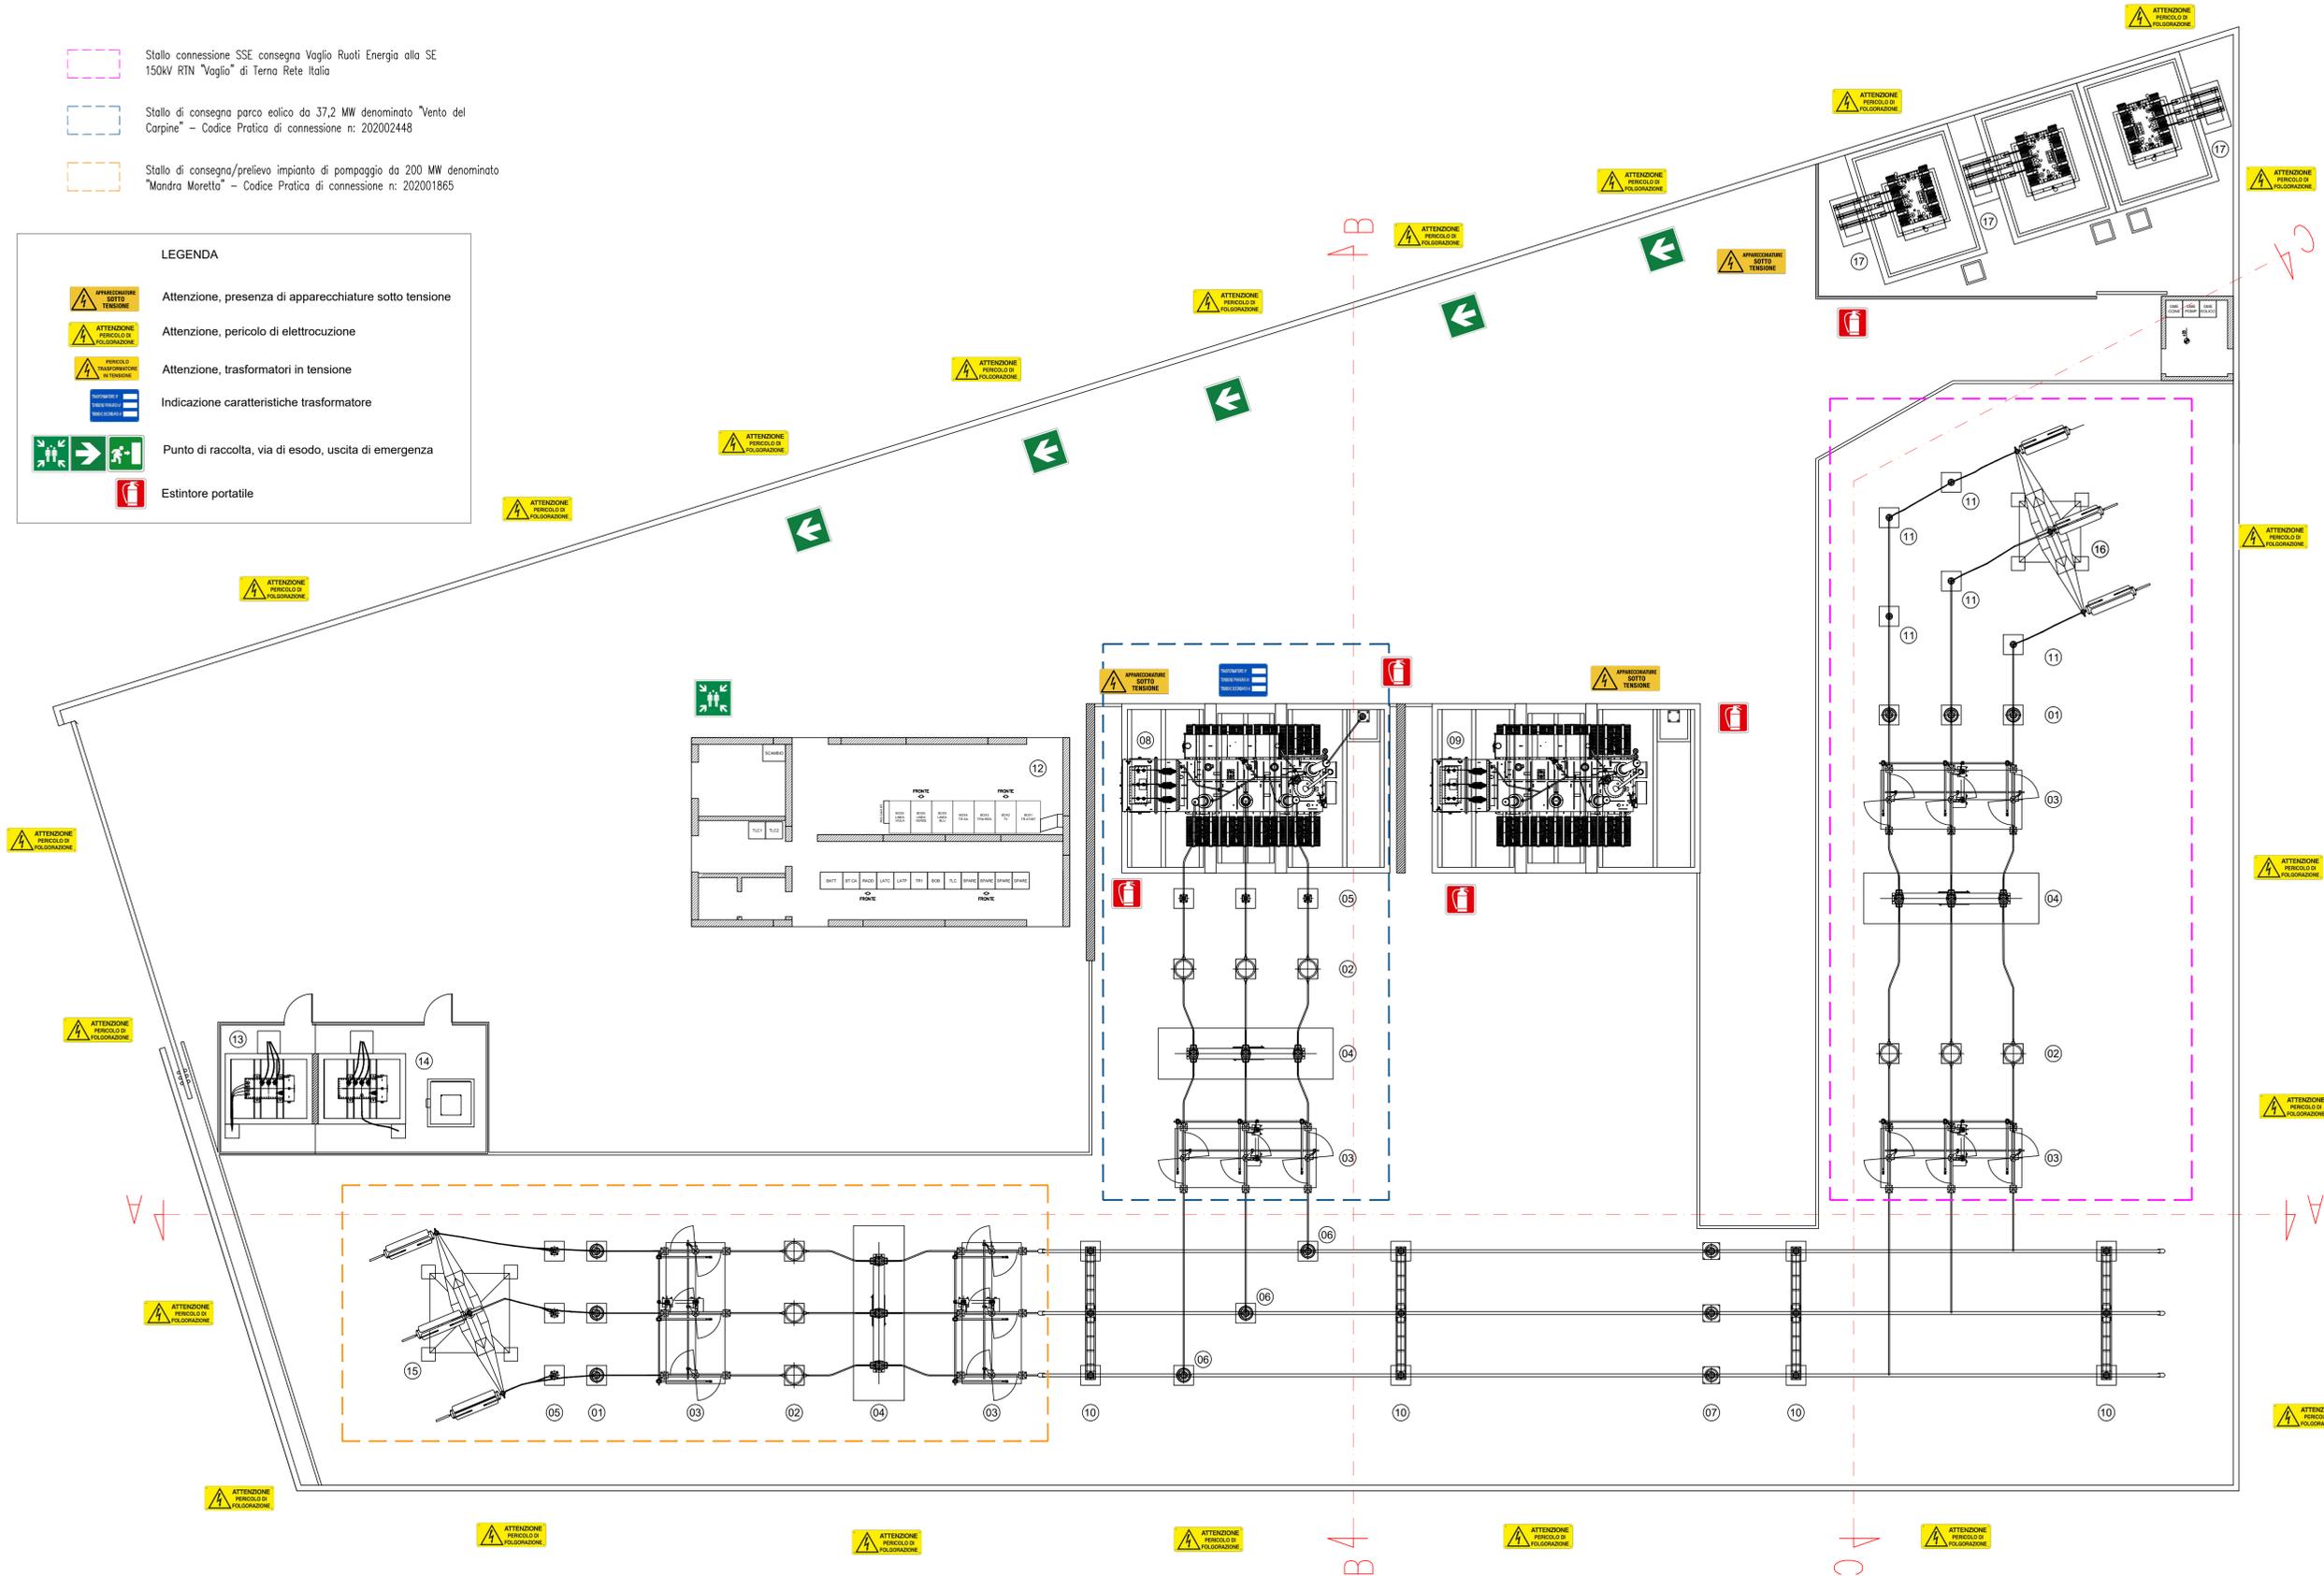

LISTA APPARECCHIATURE

POS.	DESCRIZIONE
1	TV - Capacitivo (protezioni)
2	TA
3	Sezionatore orizzontale di linea con lame di terra
4	Interruttore in SF6
5	Scaricatore
6	TV - Induttivo (misure/misure UTF/protezioni)
7	TIP - Trasformatore induttivo di potenza
8	Trasformatore di Potenza 150/30kV 40MVA
9	Reattore di compensazione elettrodotta misto AT
10	Portale Sbarre (con 3 Isolatori)
11	Isolatore rompitratta con sostegno unipolare
12	Edificio comandi / quadri MT
13	Trasformatore servizi ausiliari 30/0.4kV 160kVA
14	Trasformatore formatore di neutro e resistenza MAT
15	Portale di stazione / Palo Gatto H=18
16	Portale di stazione / Palo Gatto H=12
17	Reattore di compensazione elettrodotta in cavo MT



RUOTIENERGIA Regione Basilicata
Provincia di Potenza

Progetto Definitivo

RUOTI ENERGIA S.r.l.
Piazza del Grano 3
I-39100 Bolzano (BZ)

Impianto di accumulo idroelettrico mediante pompaggio denominato "Mandra Moretta" e relative opere connesse ed infrastrutture indispensabili nei Comuni di Ruoti, Avigliano, Potenza, Pietragalla, Cancellara e Vaglio Basilicata (PZ)

SSE consegna Vaglio Ruoti Energia - Planimetria prevenzione incendi

contenuto	realizzato	modificato	scala	elaborato n.
SZ	30.11.2022	a		
controllato		b		
GB	30.12.2022	c		

1:100 PD-EP.24.8

pagine 1 nr.progetto 11-213 C:\Users\lunini\Desktop\Ruoti - SE Vaglio - Prev incendi\planimetriaRuoti - SE Vaglio - Prev incendi\planimetria.dwg

GEO Studio di Geologia e Geolinguistica
Dott. Geol. Antonio De Carlo

patscheiderpartner ENGINEERS
Ingegneri Patscheider & Partner S.r.l.
Via del Seminario 35 - 85100 Potenza (PZ)
tel. +39 0971 180 0312 a-5130 schweiz - mindellstrasse 6
studio@potenza@libero.it tel. +39 0473 83 05 05 fax +39 0473 83 53 01
info@pp.bz.it www.patscheiderpartner.it

BEITOL PING LINO s.p.a.
Via S. Maria Nuova 101 - 39100 Bolzano (BZ)
tel. +39 0471 491111 fax +39 0471 491112
www.beitol.it