


**SEZIONE 1-1** scala 1:200  
STATO DI FATTO


AMPLIAMENTO STAZIONE ELETTRICA TERNA

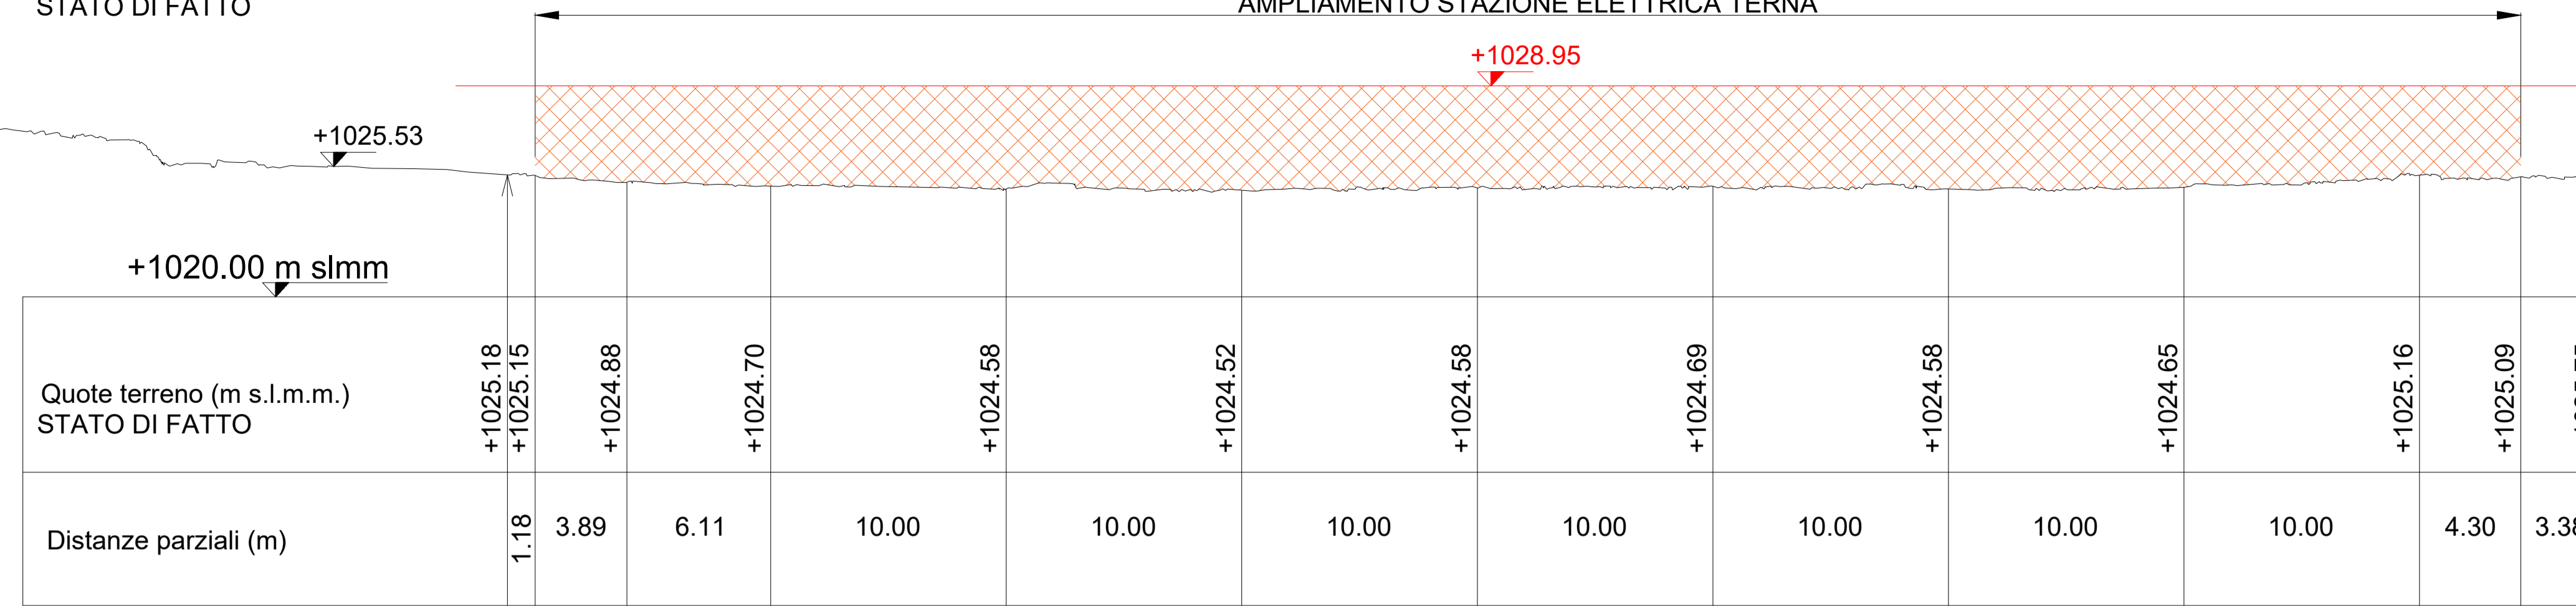

LEGENDA


- TERRENO DA MOVIMENTARE: SCAVI
- TERRENO DA MOVIMENTARE: RIPORTO DI TERRENO

**SEZIONE 1-1** scala 1:200  
STATO DI PROGETTO

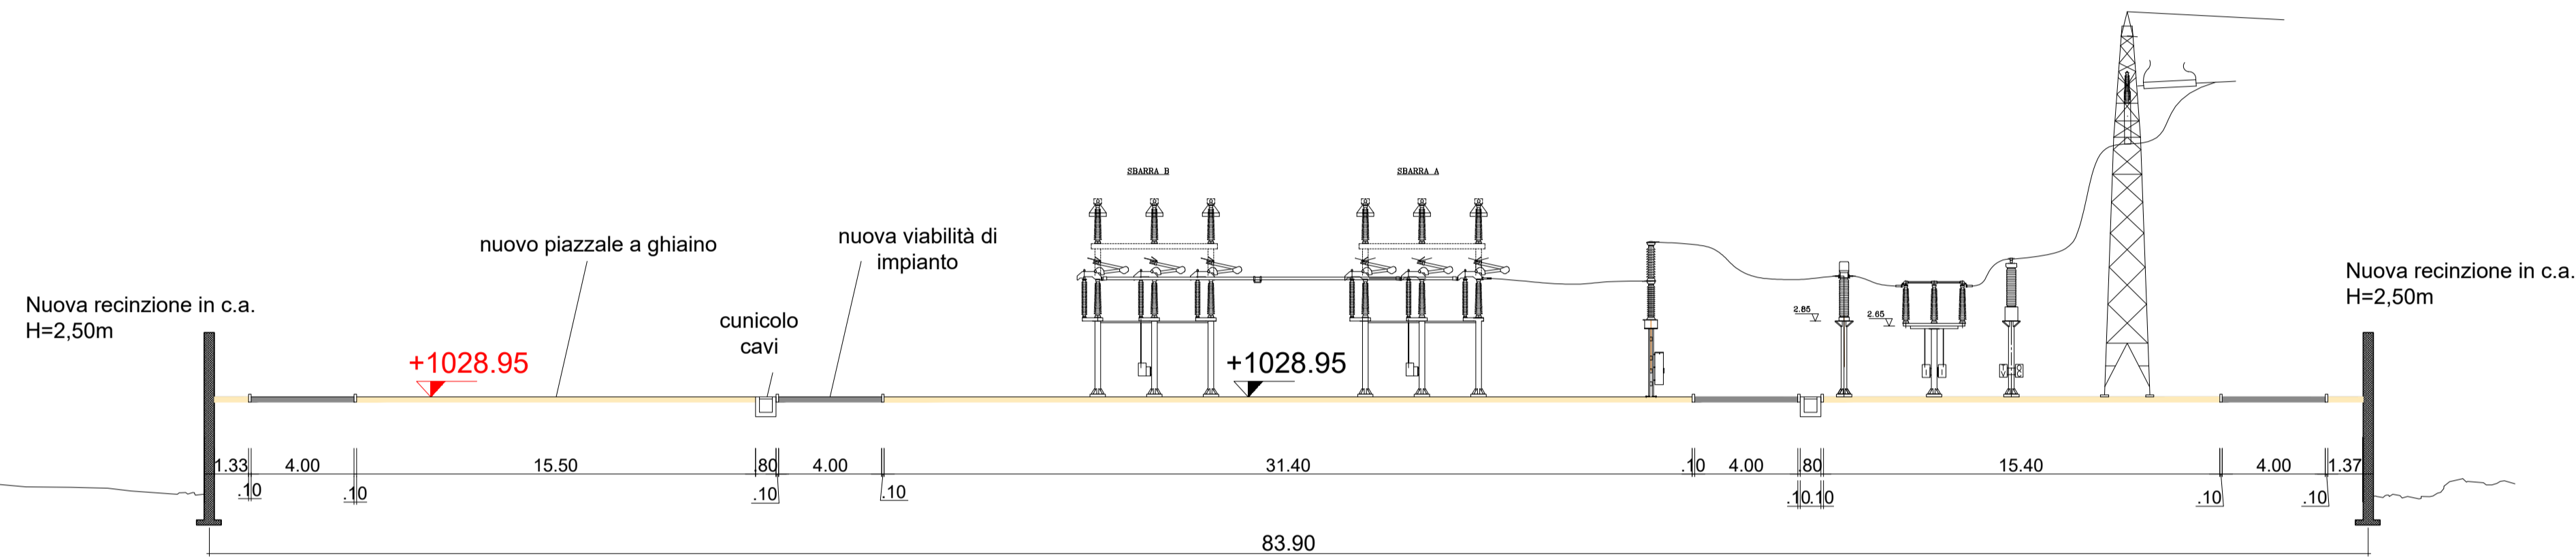

**SEZIONE 2-2** scala 1:200  
STATO DI FATTO


AMPLIAMENTO STAZIONE ELETTRICA TERNA

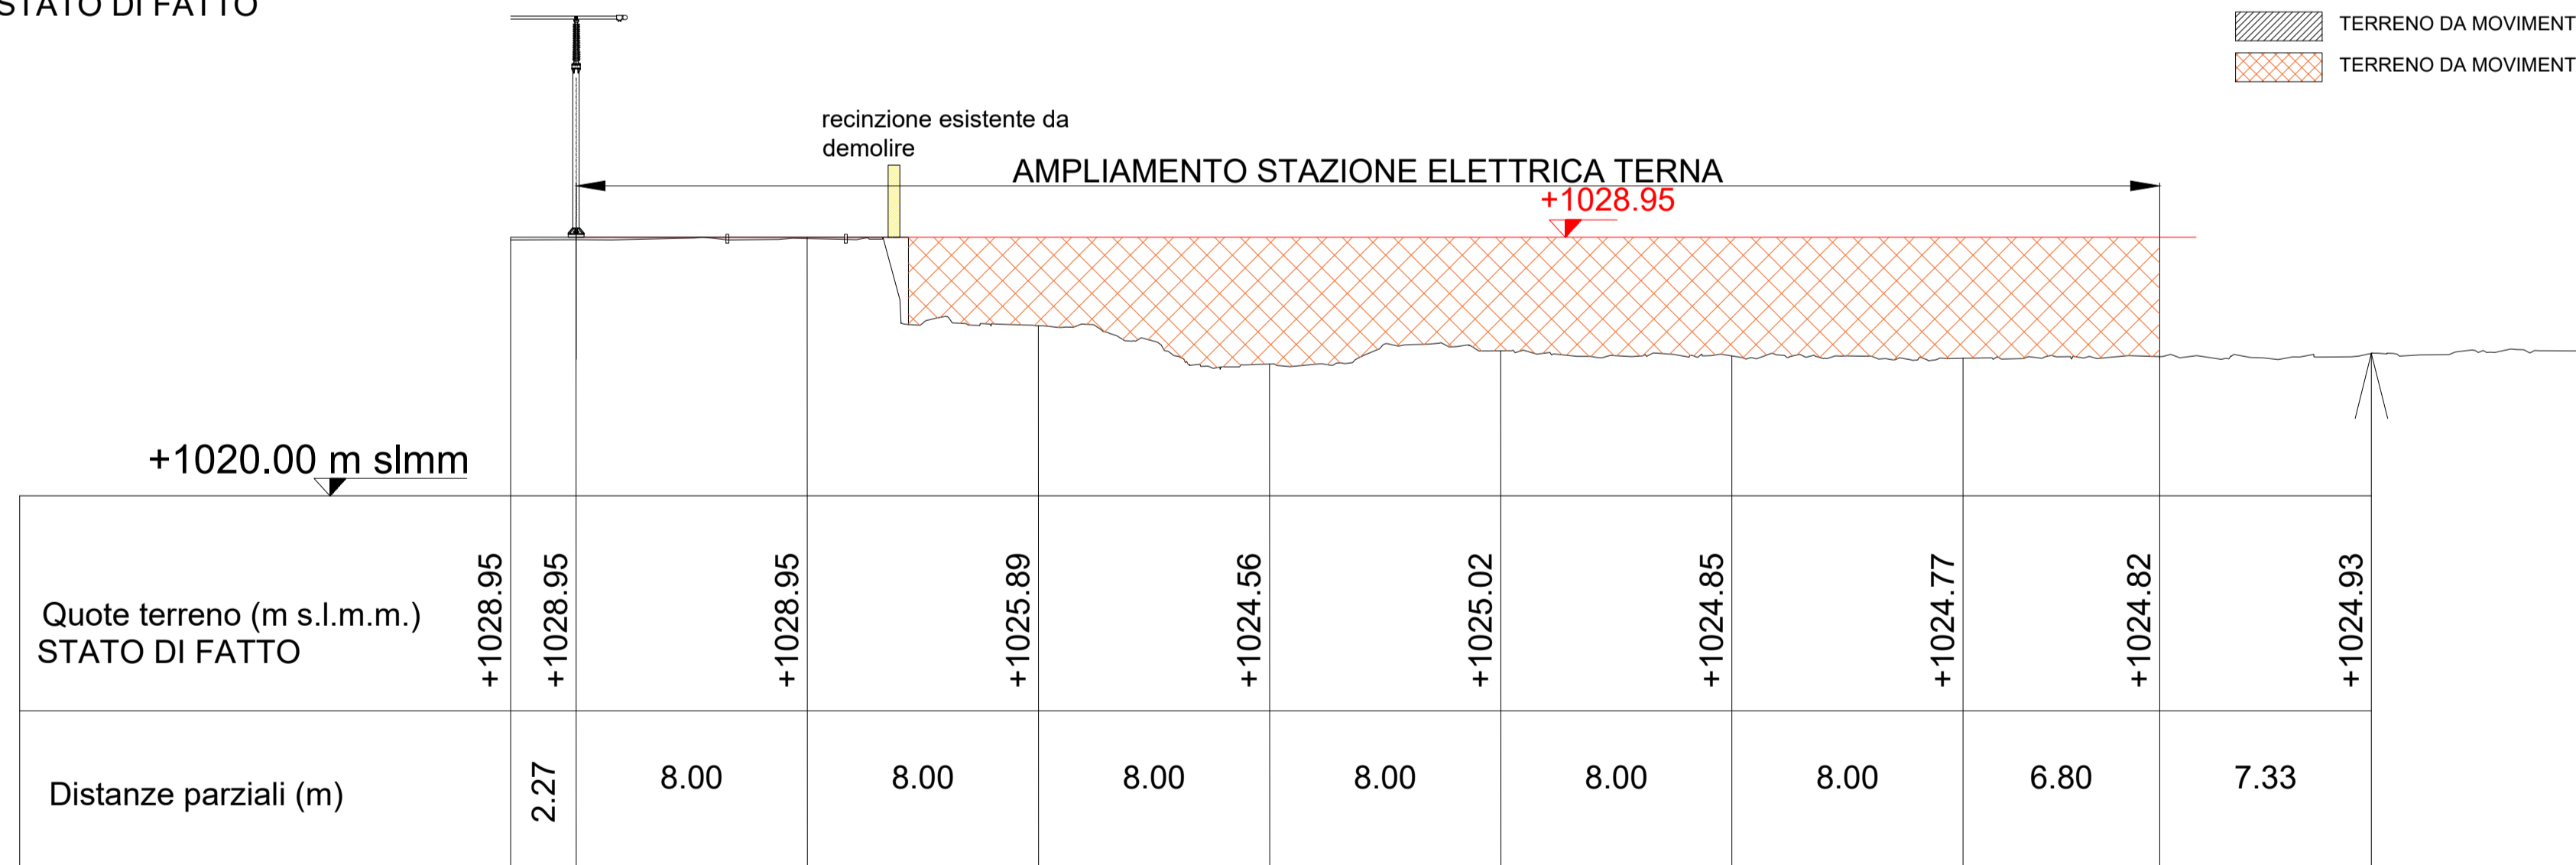

LEGENDA

- TERRENO DA MOVIMENTARE: SCAVI
- TERRENO DA MOVIMENTARE: RIPORTO DI TERRENO

**SEZIONE 2-2** scala 1:200  
STATO DI PROGETTO

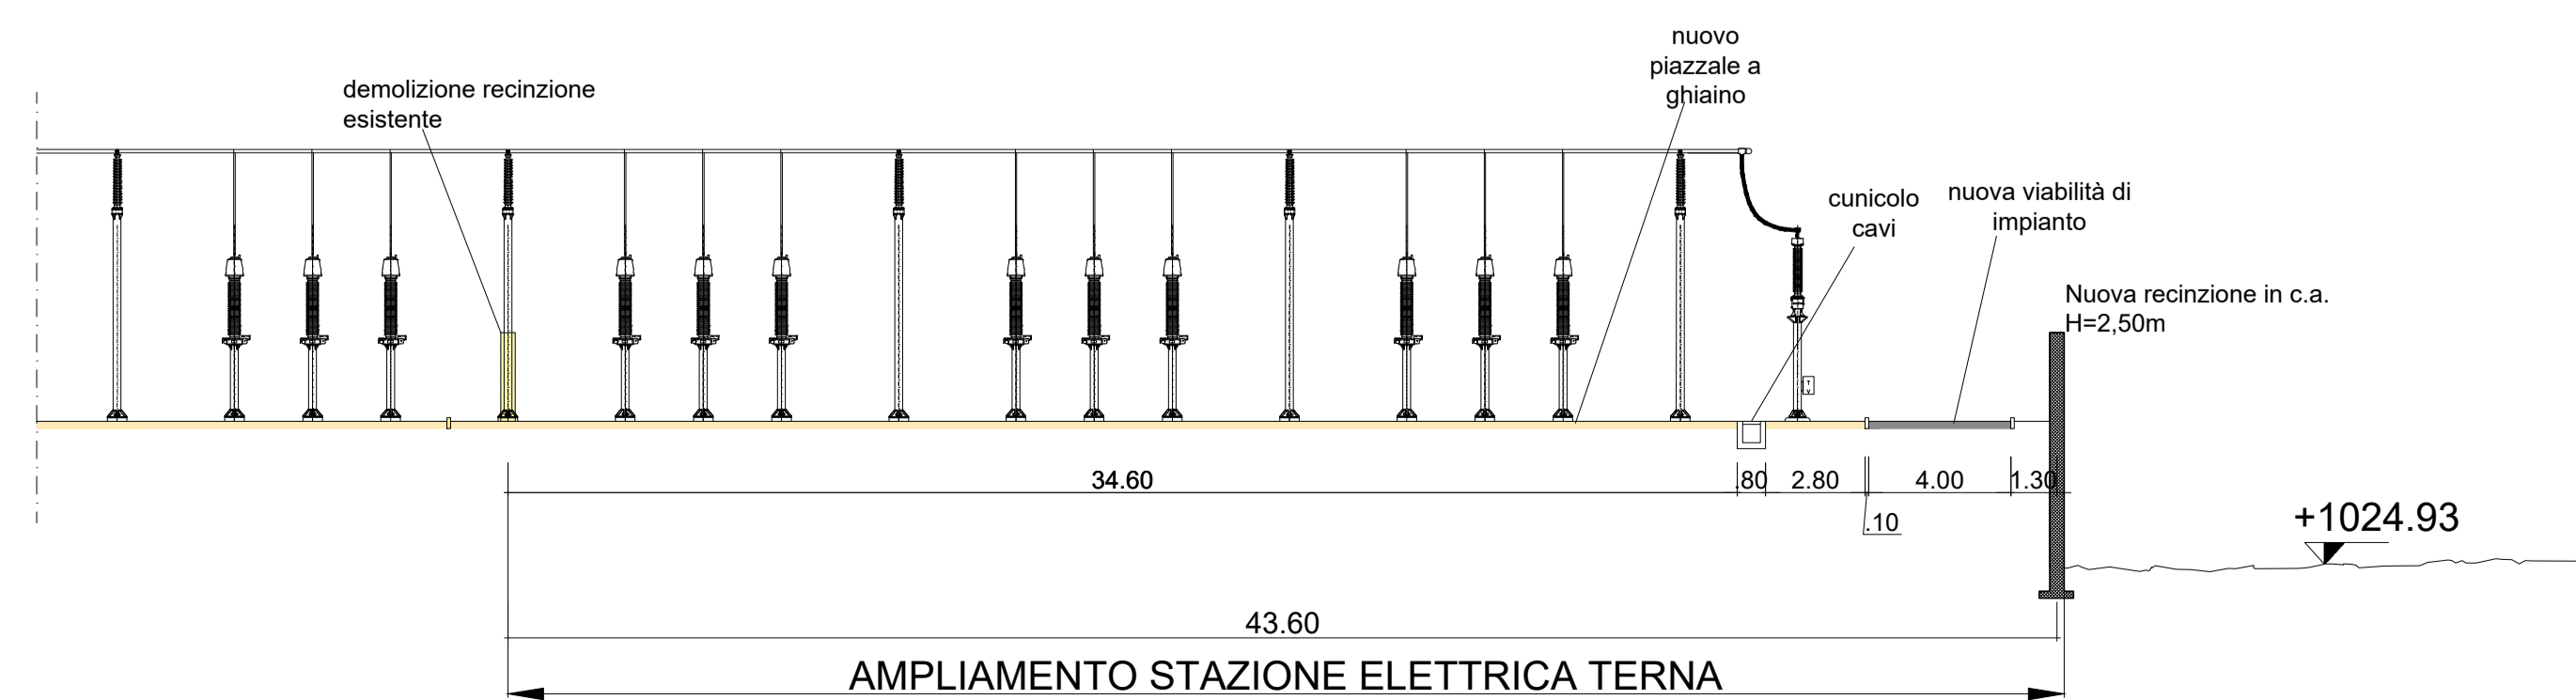

**RUOTIENERGIA**

Regione Basilicata  
Provincia di Potenza



committente \_\_\_\_\_ tecnici \_\_\_\_\_

**Progetto Definitivo**

RUOTI ENERGIA S.r.l.  
Piazza del Grano 3  
I-39100 Bolzano (BZ)

Impianto di accumulo idroelettrico mediante pompaggio denominato "Mandra Moretta" e relative opere connesse ed infrastrutture indispensabili nei Comuni di Ruoti, Avigliano, Potenza, Pietragalla, Cancellara e Vaglio Basilicata (PZ)

contenuto		Stazione Elettrica RTN Terna Vaglio: Sezioni stato di fatto e di progetto	
redatto	30.11.2022	a	
controllato	30.11.2022	b	
elaborato n.			
scala			1:200
			PD-EP.25.4

pagine 1 di 1 nr.progetto 11-213

**GEO** Studio di Geologia e Geolinguistica  
Dott. Geol. Antonio De Carlo

Dott. Geol. Antonio De Carlo  
Via del Seminario 35 - 85100 Potenza (PZ)  
tel. +39 0971 180 0373  
studiogeopotenza@libero.it

**BETHAL ING. LINDO**  
Via S. Maria 7 - 00177 Roma (RM)  
tel. +39 06 4783 83 05 fax +39 06 4783 83 53 01  
info@ppp.bz.it www.patscheiderpartner.it

**patscheiderpartner**  
ENGINEERS

Ingegneri Patscheider & Partner S.r.l.  
I-39024 mals/malles (bz) - gliurnsstraße 5/k via gliorenza  
I-39100 bozen/bolzano - negrellistraße 13/c via negrelli  
A-61130 schwaz - mindlhofstraße 6  
tel. +39 0473 83 05 05 fax +39 0473 83 53 01  
info@ppp.bz.it www.patscheiderpartner.it