




PIANTA CHIOSCO DI STAZIONE
scala 1:50

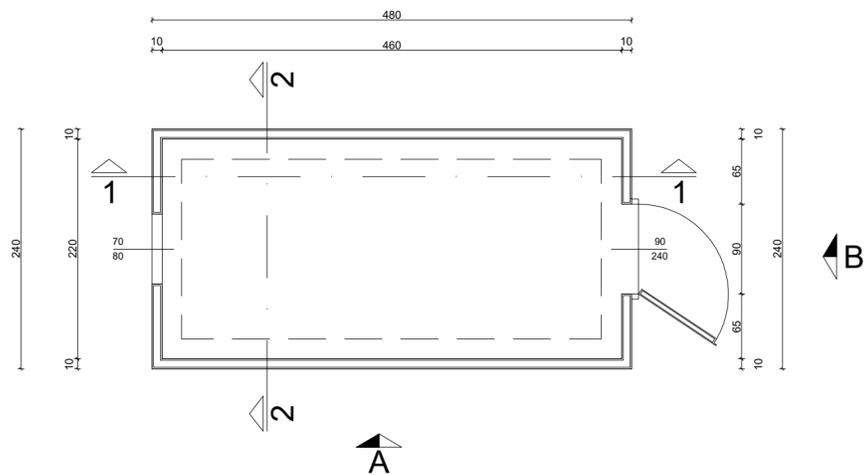


PROSPETTO A
scala 1:50

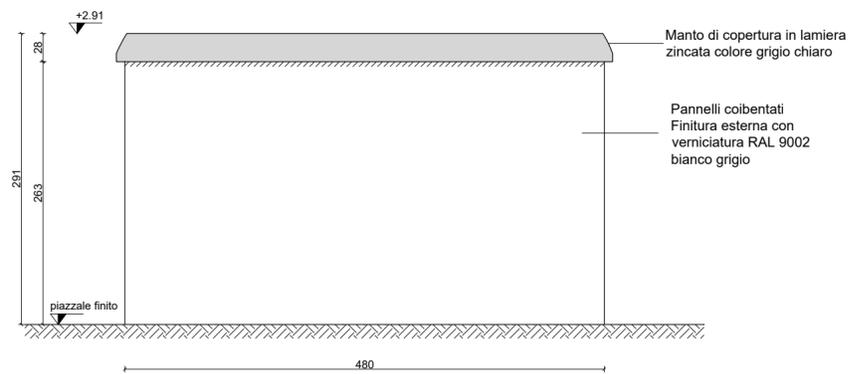


PROSPETTO B
scala 1:50

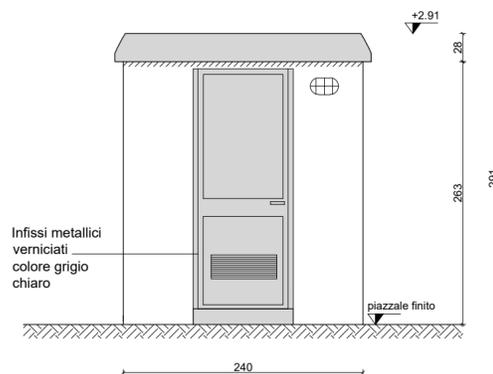

SEZIONE 1-1
scala 1:50

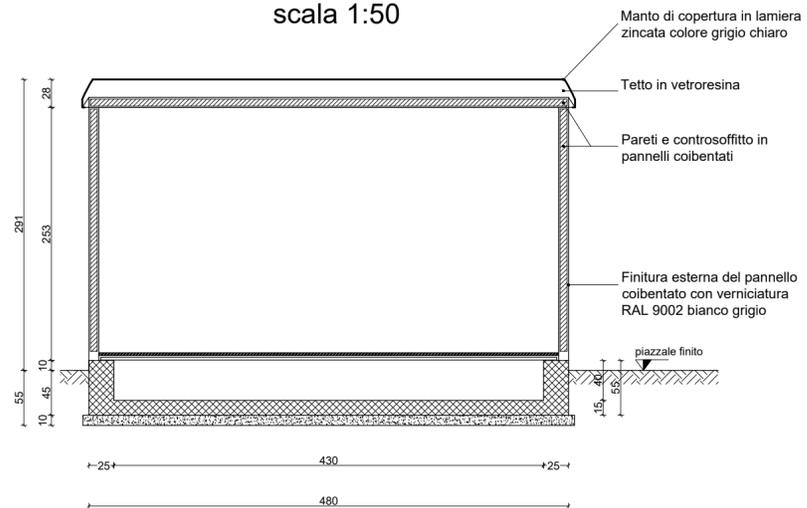

SEZIONE 2-2
scala 1:50

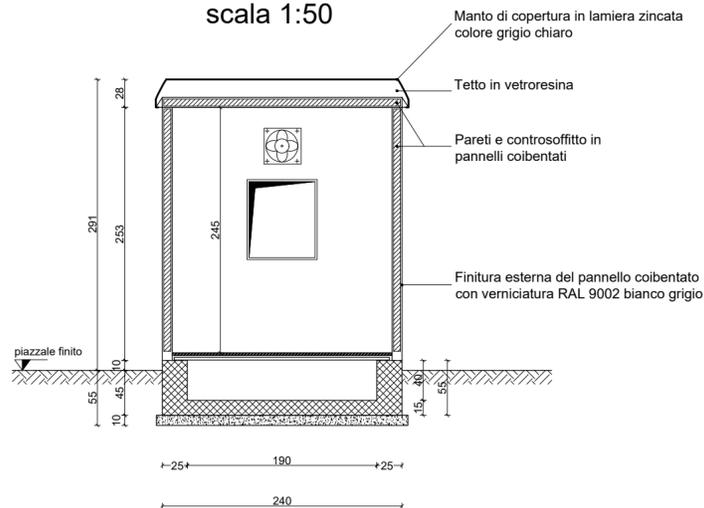

Note:
- le dimensioni sono espresse in centimetri.

RUOTIENERGIA

Regione Basilicata
Provincia di Potenza



committente _____ tecnici _____

Progetto Definitivo

RUOTI ENERGIA S.r.l.
Piazza del Grano 3
I-39100 Bolzano (BZ)

committente _____

Impianto di accumulo idroelettrico mediante pompaggio denominato "Mandra Moretta" e relative opere connesse ed infrastrutture indispensabili nei Comuni di Ruoti, Avigliano, Potenza, Pietragalla, Cancellara e Vaglio Basilicata (PZ)

progetto _____

Stazione Elettrica RTN Terna Vaglio: Pianta, sezioni e viste chioschi

contenuto		scala	elaborato n.
redatto	modificato		
MG	30.11.2022	a	
controllato		b	
GB	30.11.2022	c	
		1:50	PD-EP.25.5
pagine	nr.progetto	UNASBETTIQ110. Connessione imp. pomp. Ruoti03 Progetto02. Definitivo/DP-EP.25.5 - Stazione Elettrica RTN Terna Vaglio - Pianta sezioni e viste chioschi.dwg	
1	11-213		

GEO Studio di Geologia e Geingegneria
Dott. Geol. Antonio De Carlo

Dott. Geol. Antonio De Carlo
Via del Seminario 35 - 85100 Potenza (PZ)
tel. +39 0971 180 0373
studiogeopotenza@libero.it

BETTIOI ING. LINO S.R.L.
Società di Ingegneria
S.L. Via G. Marconi F. 31052 Spessano (TV)
S.O. Via Fara 360r - 31027 Sovizzo Padovano (PD)
Tel. 042332277 - Fax. 042332273
E-mail: bettioiling@libero.it

patscheiderpartner

ENGINEERS
Ingegneri Patscheider & Partner S.r.l.
i-39024 mats/malles (bz) - glurnserstraße 5/k via glorenza
i-39100 bozen/bolzano - negrellistraße 13/c via negrelli
a-6130 schwaz - mindelheimerstraße 6
tel. +39 0473 83 05 05 fax +39 0473 83 53 01
info@ipp.bz.it www.patscheiderpartner.it