



RECINZIONE PERIMETRALE STAZIONE ELETTRICA


PROSPETTO LATO ESTERNO
Scala 1:25

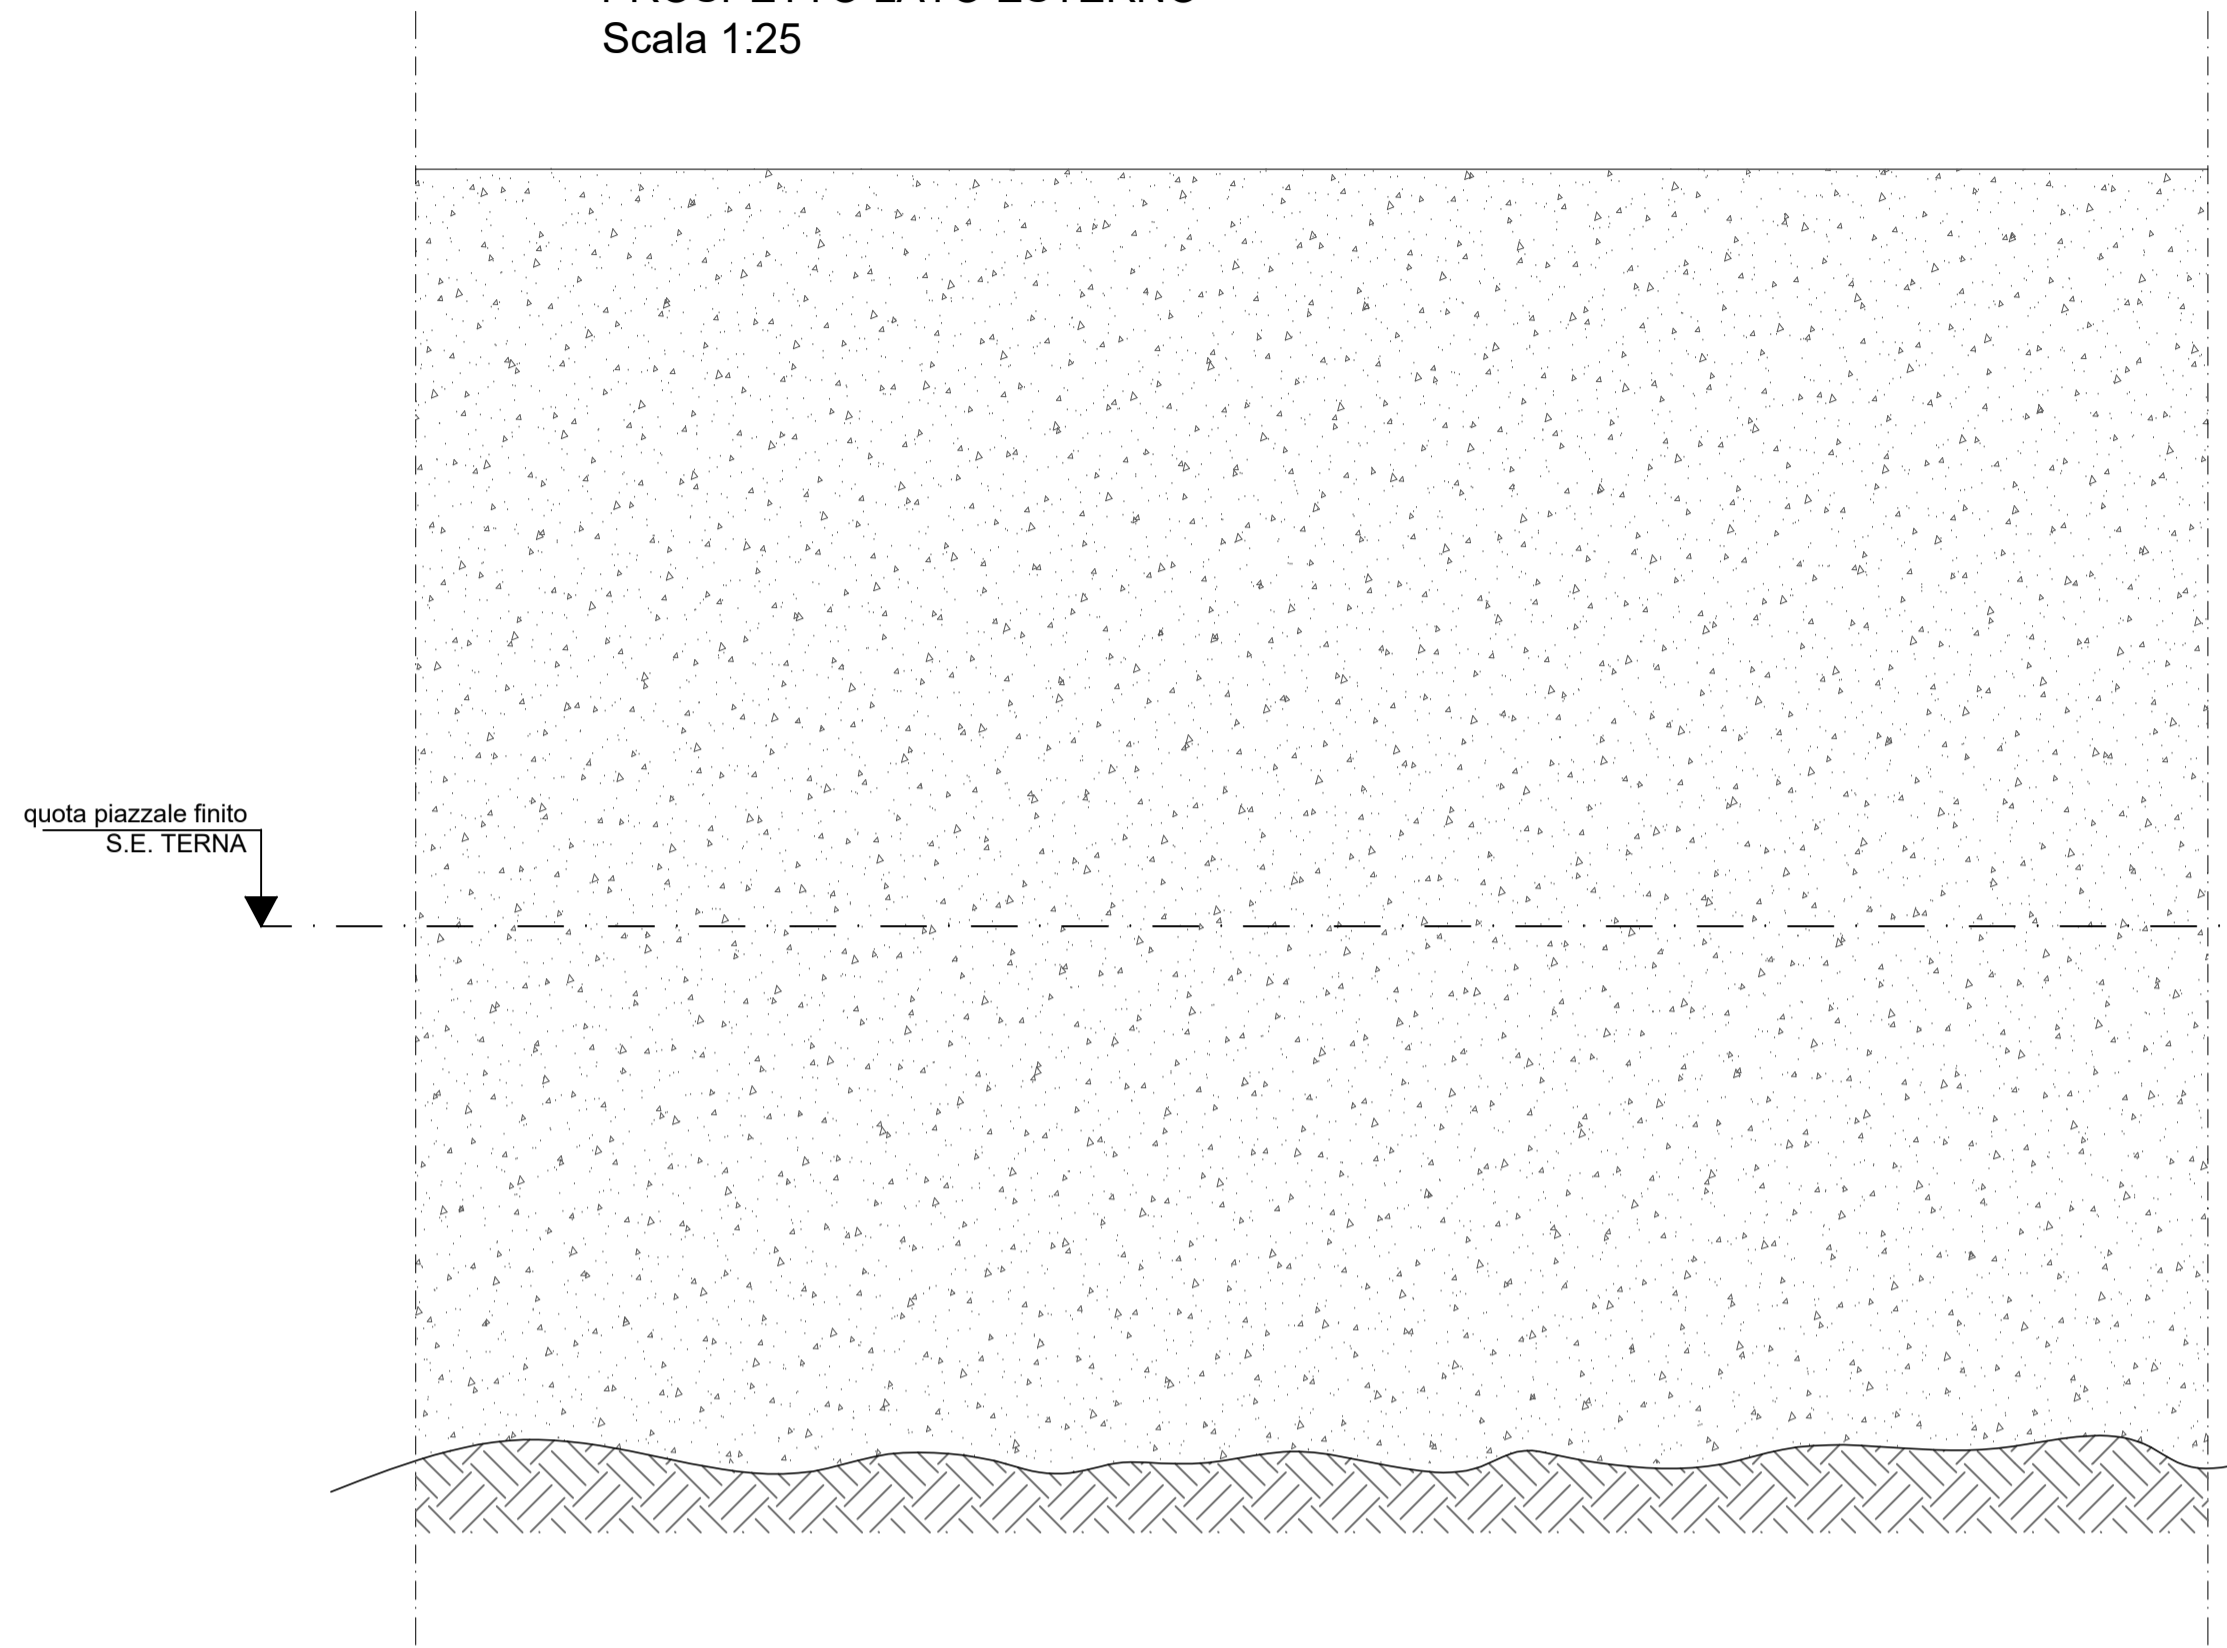

PROSPETTO LATO INTERNO
Scala 1:25

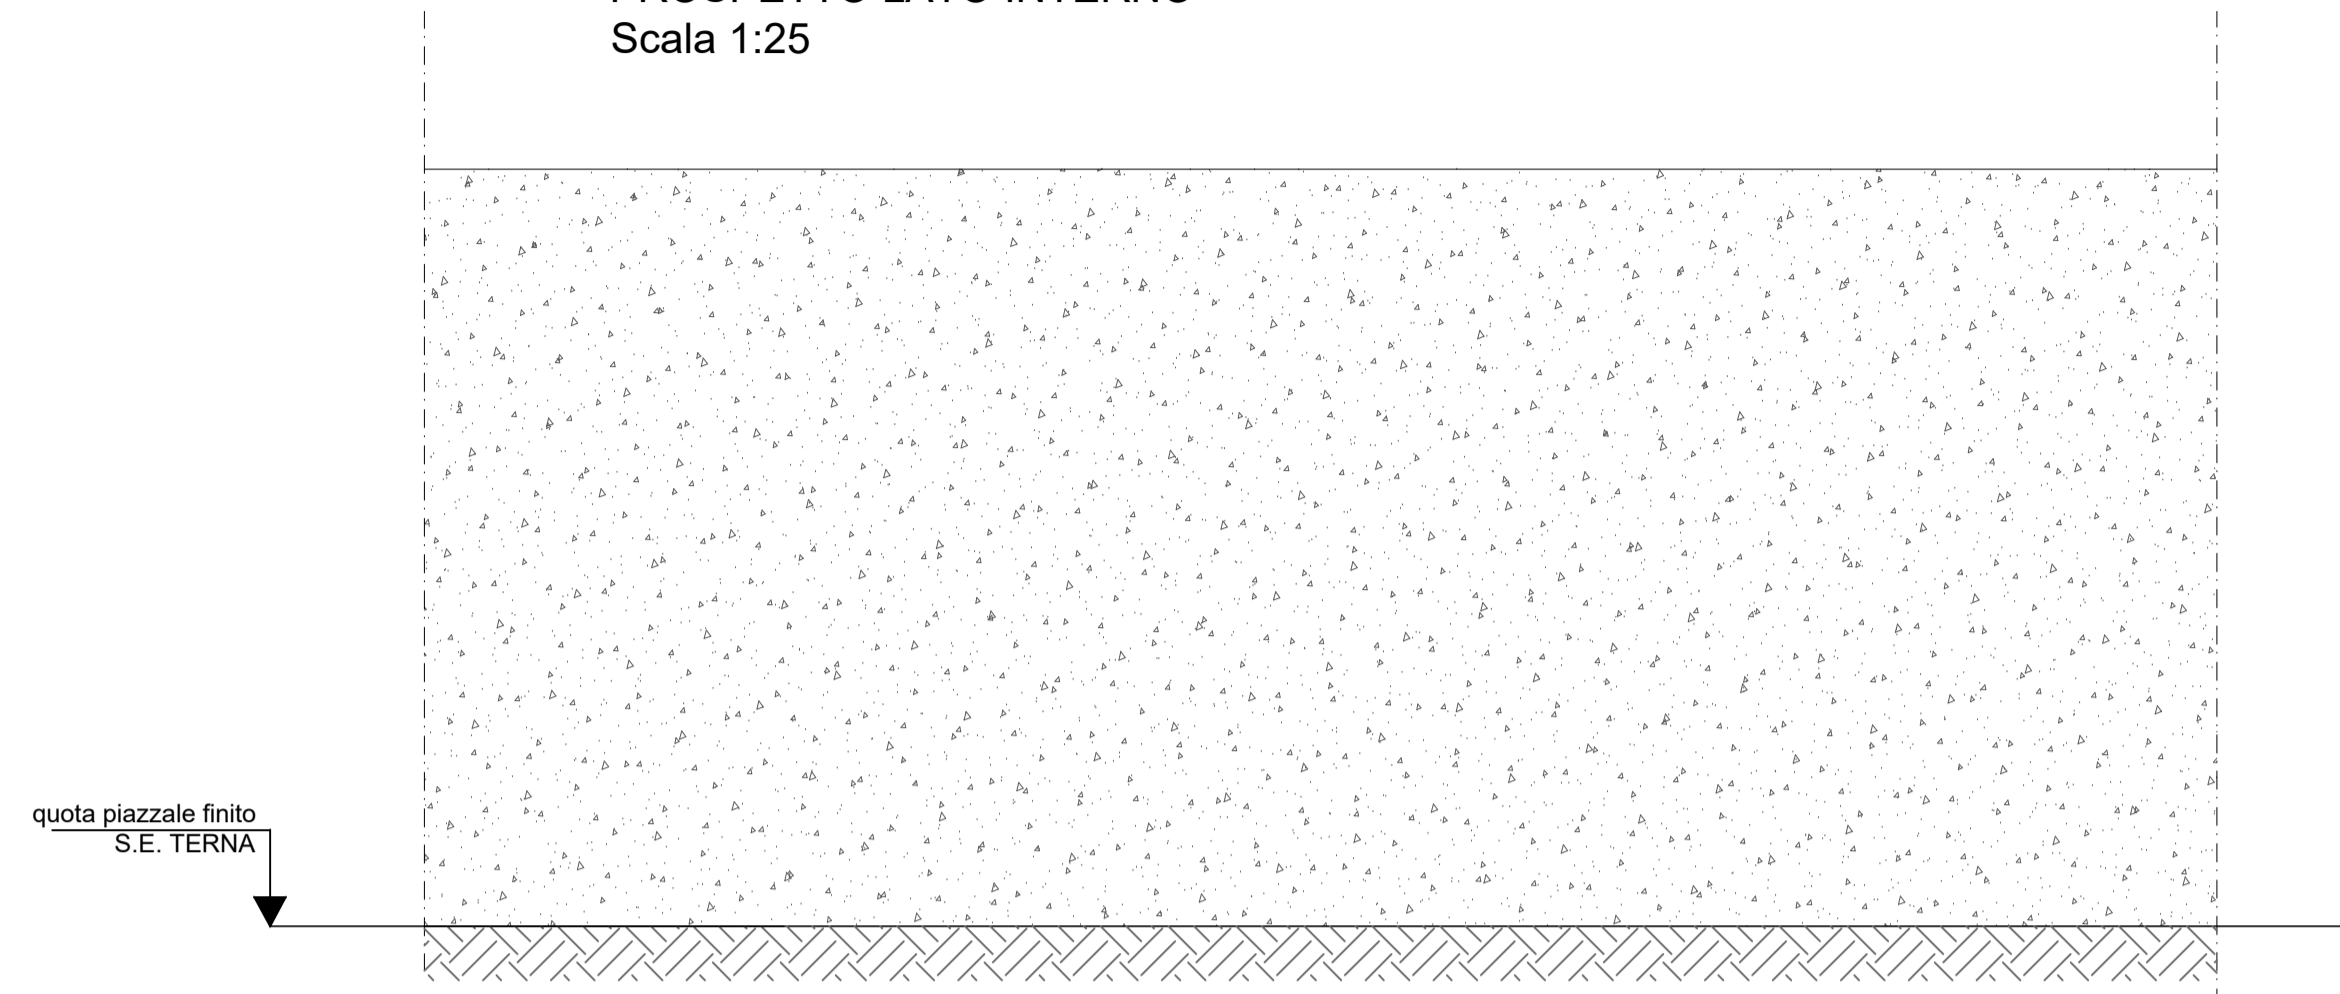

SEZIONE TIPO
Scala 1:25

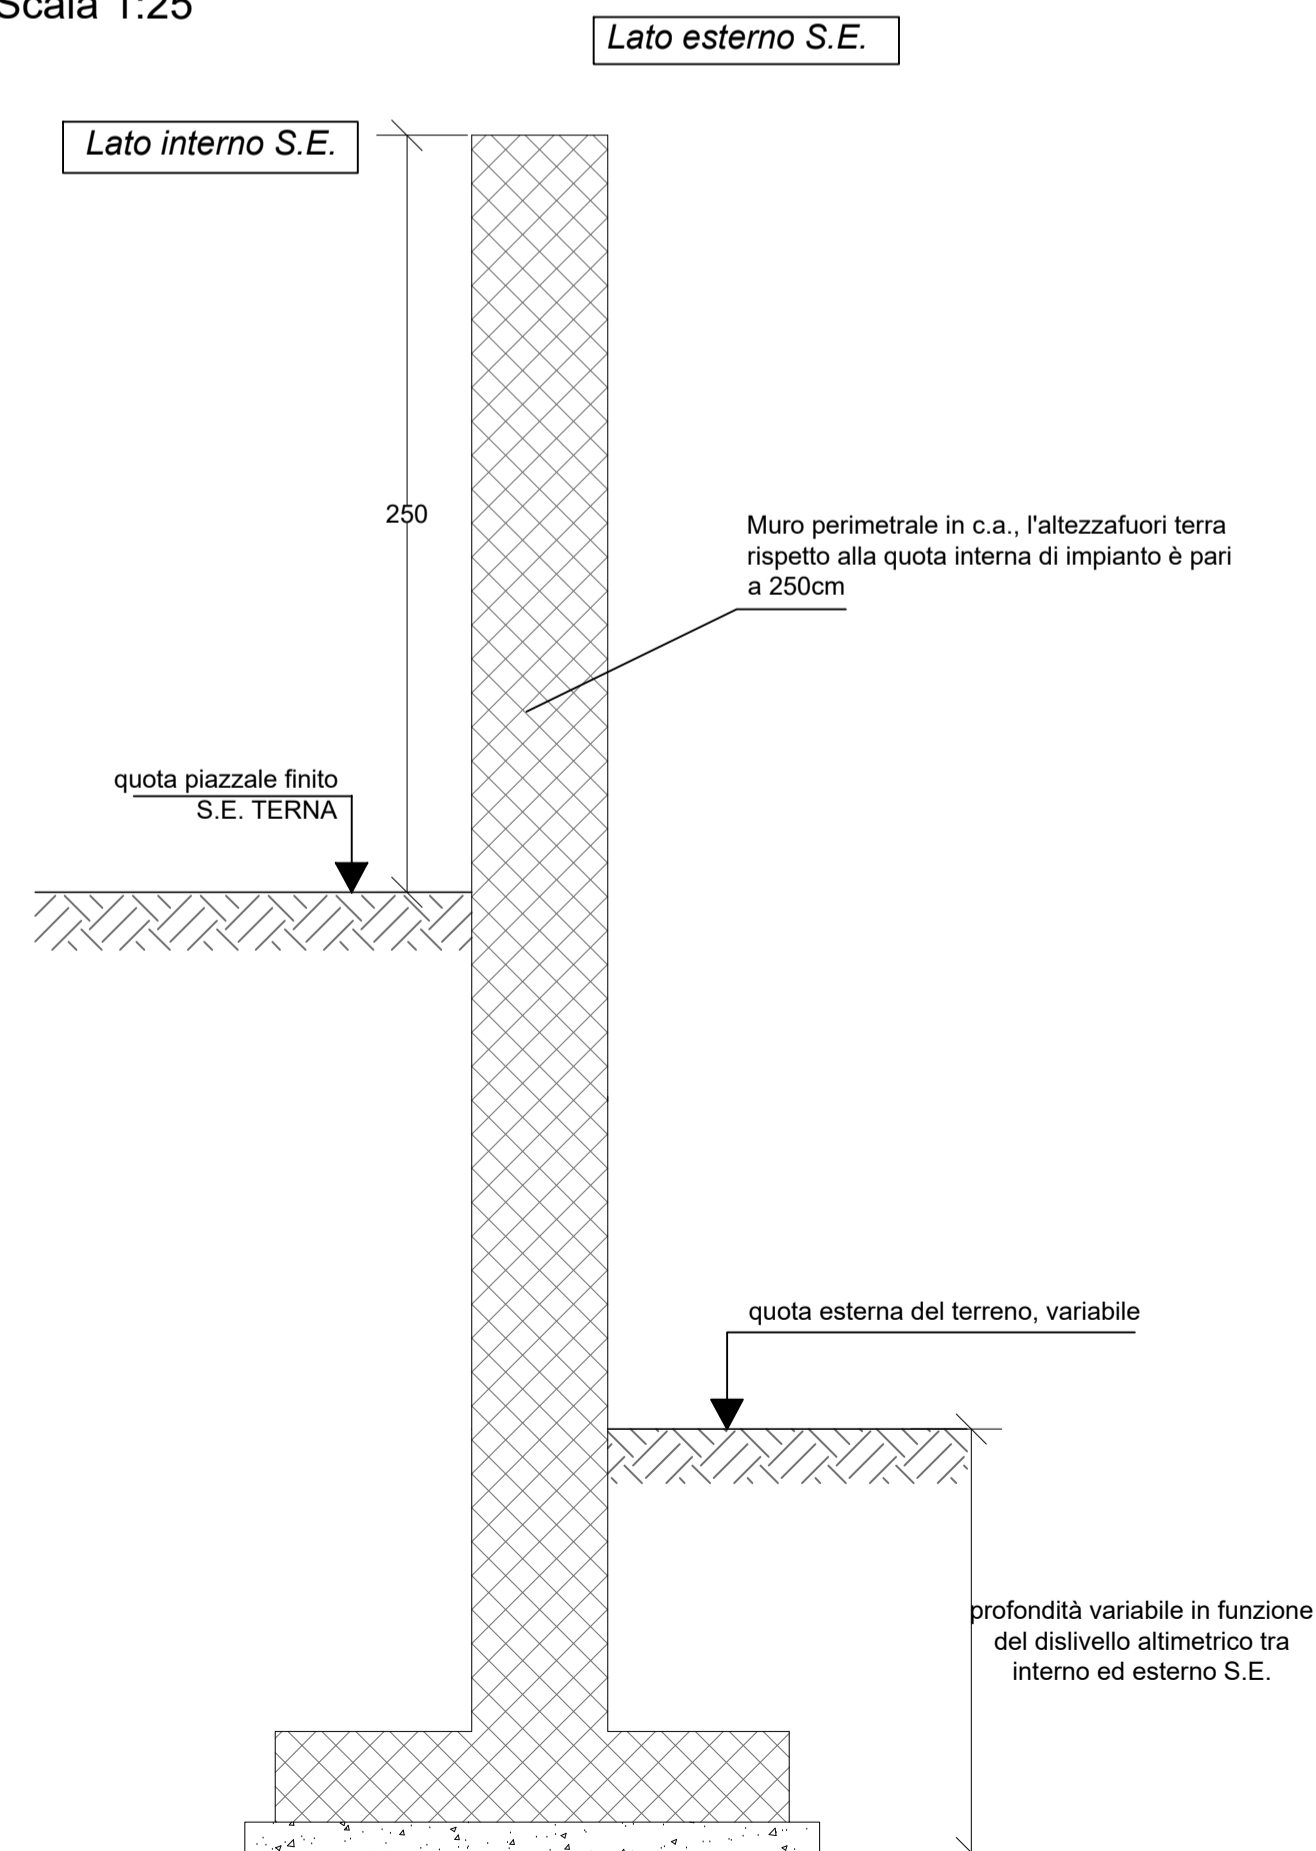

RUOTI ENERGIA

Regione Basilicata
Provincia di Potenza



committente _____ tecnici _____

Progetto Definitivo

RUOTI ENERGIA S.r.l.
Piazza del Grano 3
I-39100 Bolzano (BZ)

Impianto di accumulo idroelettrico mediante pompaggio denominato "Mandra Moretta" e relative opere connesse ed infrastrutture indispensabili nei Comuni di Ruoti, Avigliano, Potenza, Pietragalla, Cancellara e Vaglio Basilicata (PZ)

contenuto		Stazione Elettrica RTN Terna Vaglio: Particolari recinzioni esterne	
redatto	modificato	scala	elaborato n.
MG 30.11.2022	a	1:25	PD-EP.25.6
controllato	b		
GB 30.12.2022	c		
pagine	nr.progetto	11-213	

GEO Studio di Geologia e Geolingeegneria
Dott. Geol. Antonio De Carlo
Dott. Geol. Antonio De Carlo
Via del Seminario 35 - 85100 Potenza (PZ)
tel. +39 0971 180 0373
studlogeopotenza@libero.it

patscheiderpartner
E N G I N E E R S
Ingegneri Patscheider & Partner S.r.l.
I-39024 mals/malles (bz) - gliumserstraße 5/k via glorenza
I-39100 bozen/bolzano - negrellistraße 13/c via negrelli
a-61130 schvaz - mindelheimerstraße 5
tel. +39 0473 83 05 05 fax +39 0473 83 53 01
info@pp.bz.it www.patscheiderpartner.it

BETHOL ING. LINDO
Società di Ingegneria
S.p.A. Via S. Rocco 7 - 38077 Sarnonno (TN)
S.p.A. Via S. Rocco 7 - 38077 Sarnonno (TN)
S.p.A. Via S. Rocco 7 - 38077 Sarnonno (TN)
S.p.A. Via S. Rocco 7 - 38077 Sarnonno (TN)
Email: betholing@ethol.it