

Legenda

Elementi di progetto

- Sostegni
- Elettrodotto tratto aereo
- SSE Consegna Vaglio (Ruoti Energia)
- Nuova SE

SE RTN Terna Vaglio

- Ampliamento parte esistente
- Parte esistente

Cartografia di base

- Confini comunali

0 100 200 300 400 500 m

RUOTIENERGIA Regione Basilicata
 Provincia di Potenza



committente _____ tecnico _____

Progetto Definitivo

RUOTI ENERGIA S.r.l.
 Piazza del Grano 3
 I-39100 Bolzano (BZ)

committente _____


Impianto di accumulo idroelettrico mediante pompaggio denominato "Mandra Moretta" e relative opere connesse ed infrastrutture indispensabili nei Comuni di Ruoti, Avigliano, Potenza, Pietragalla, Cancellara e Vaglio Basilicata (PZ)

progetto	PLANIMETRIA SU ORTOFOTO - OUC		
contenuto	redatto	modificato	scala
MS	15.11.2022	a	1:5000
controllato		b	
SZ	15.11.2022	c	
elaborato n.	PD-EP-3.2		
pagine	1/7	nr.progetto	11-213
			Planimetria-su-ortofoto.ggz

GEO Studio di Geologia e Geotecnica
 Dott. Geol. Antonio De Carlo
 Via del Seminario 35 - 25100 Potenza (PZ)
 tel. +39 0971 180 0373
 studiogeopotenza@libero.it

BEITON ING. LINDO s.r.l.
 Società di Ingegneria
 Via San Marco - 39070 Sarnonno (TN)
 Tel. +39 0471 300000 - Fax +39 0471 300001
 Email: beiton@beiton.it

patscheiderpartner
 ENGINEERS
 Ingegneri Patscheider & Partner S.r.l.
 I-39024 mals/males (bz) - giuratsenstrasse 5/k via giorzetta
 I-39100 bozen/bolzano - negrellistrasse 13/c via negrelli
 a-5130 schweiz - mindelheimstrasse 6
 tel. +39 0473 83 05 05 fax +39 0473 83 53 01
 info@ppp.bz.it www.patscheiderpartner.it

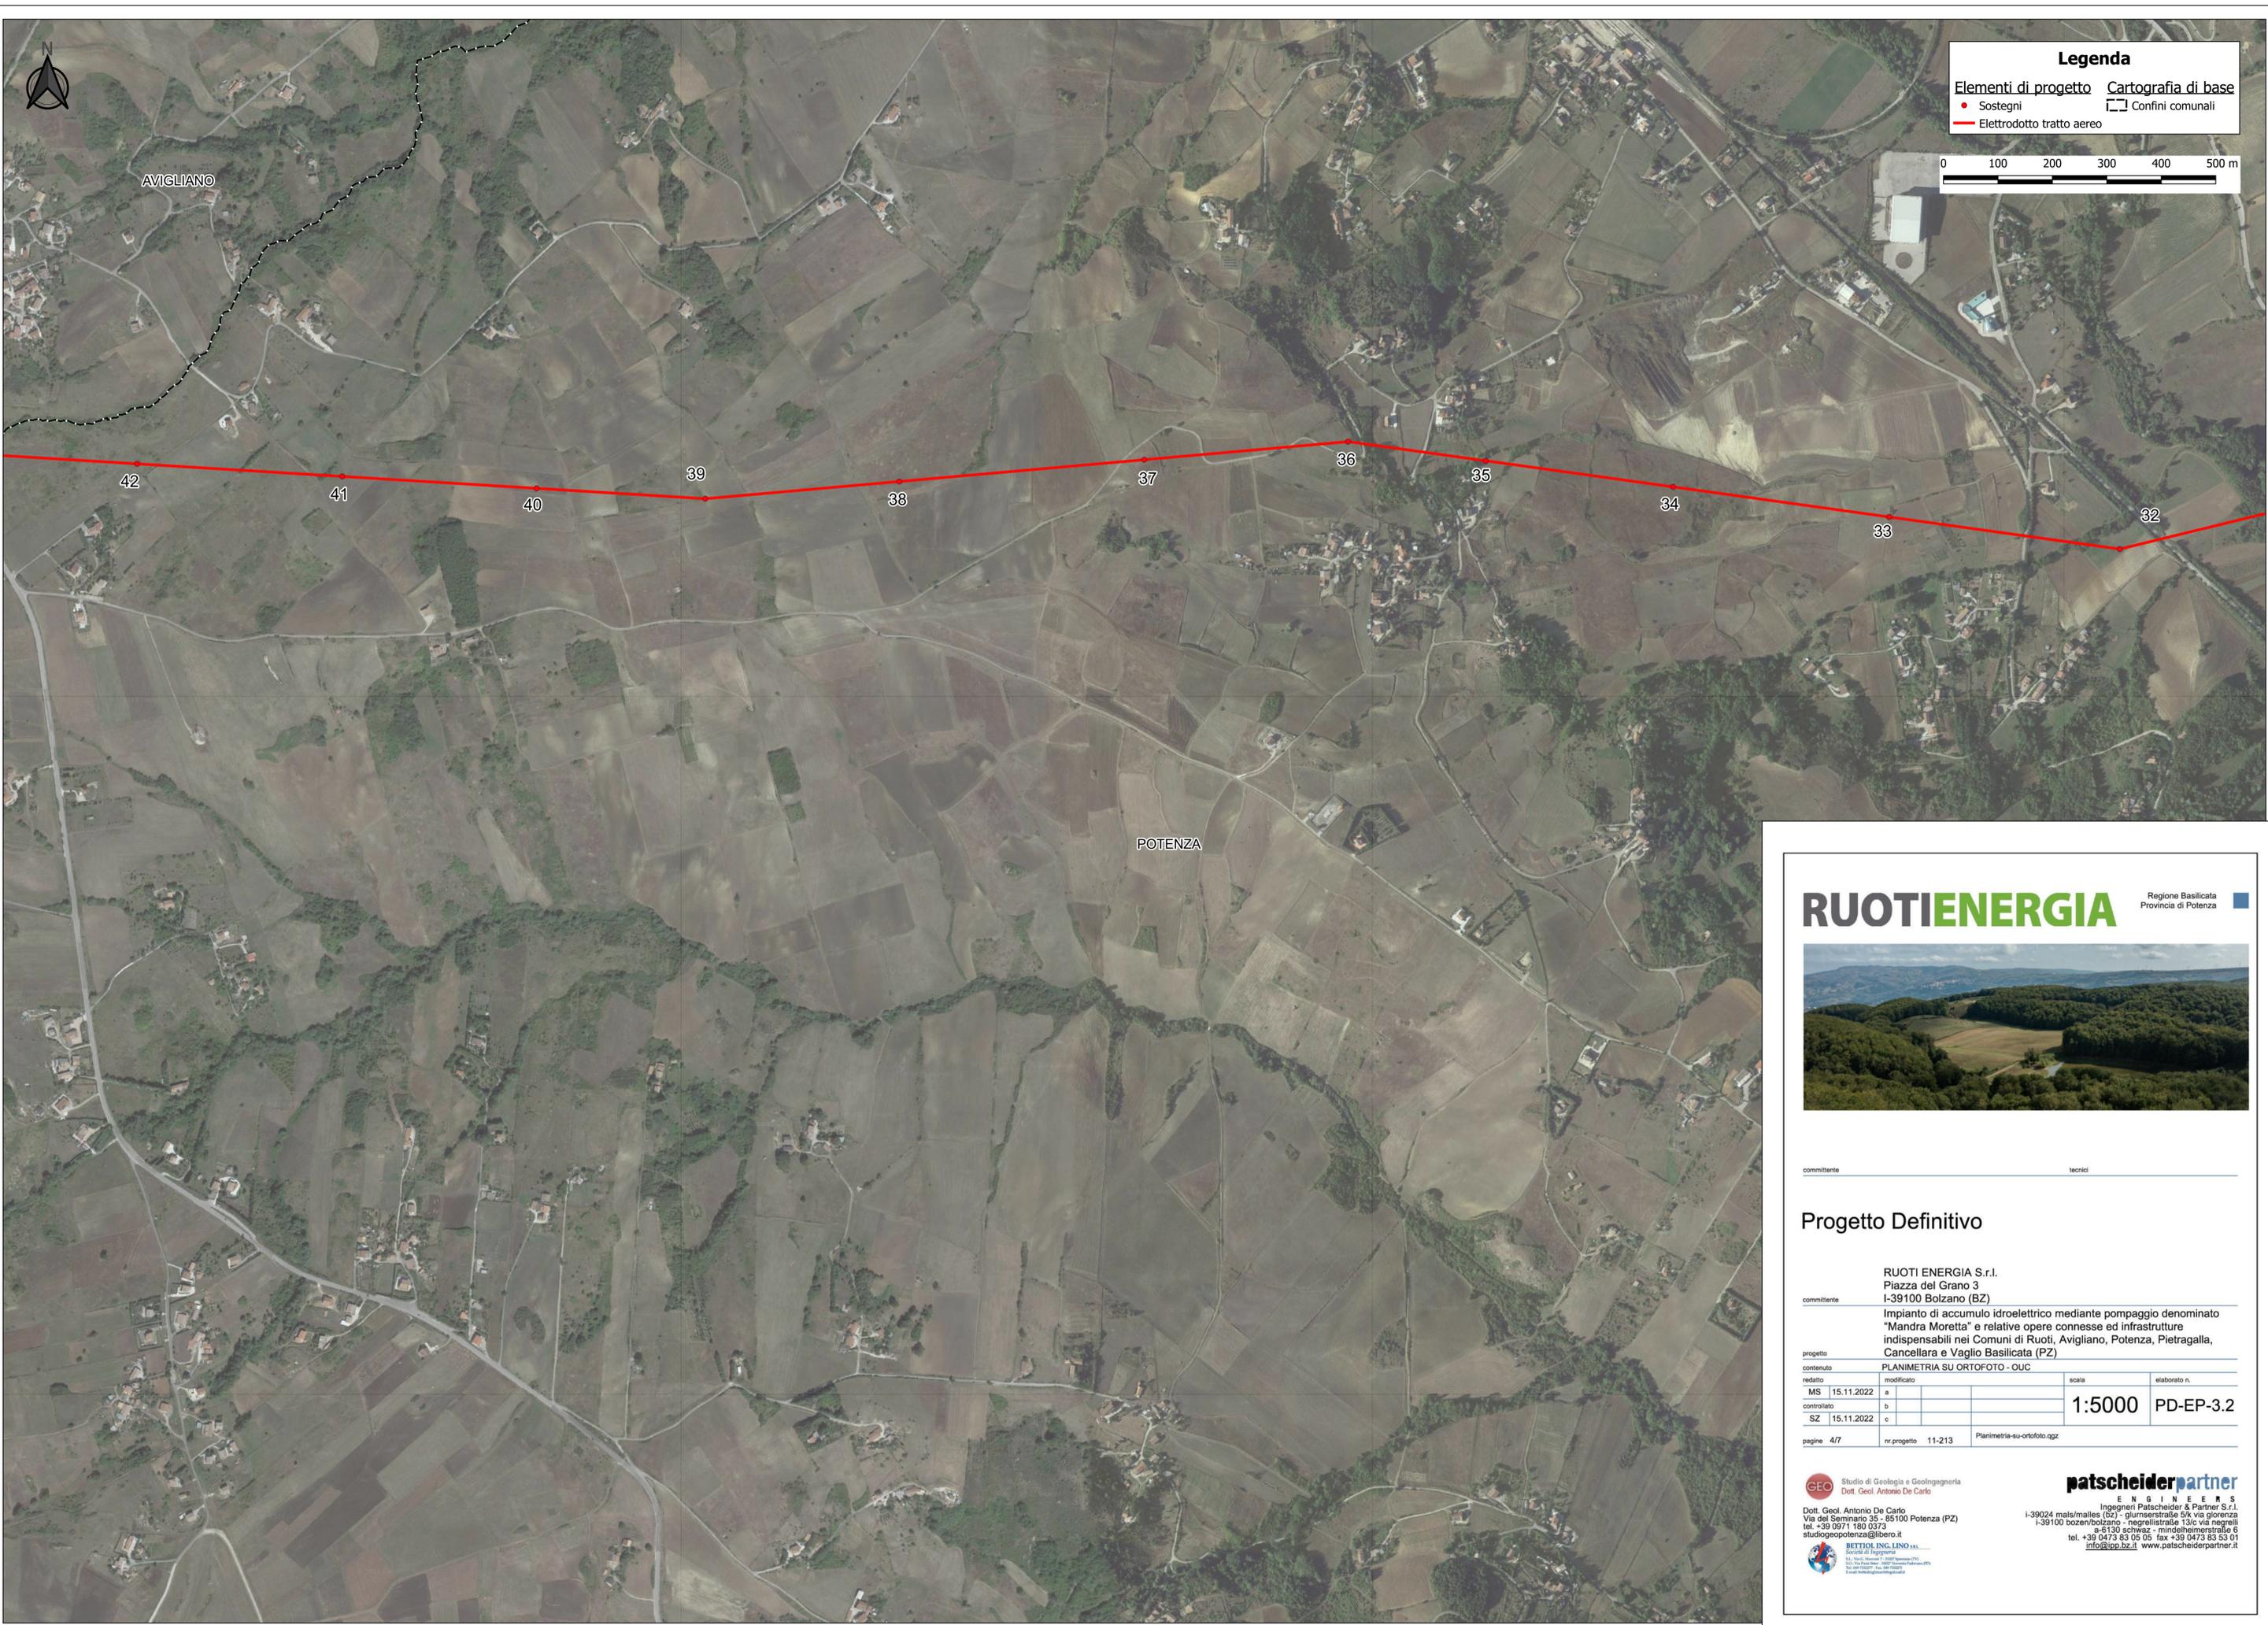

Legenda

Elementi di progetto

- Sostegni
- Elettrodotto tratto aereo

Cartografia di base

- Confini comunali

0 100 200 300 400 500 m

RUOTI ENERGIA Regione Basilicata
 Provincia di Potenza



committente _____ tecnico _____


Progetto Definitivo

committente		RUOTI ENERGIA S.r.l. Piazza del Grano 3 I-39100 Bolzano (BZ)	
progetto		Impianto di accumulo idroelettrico mediante pompaggio denominato "Mandra Moretta" e relative opere connesse ed infrastrutture indispensabili nei Comuni di Ruoti, Avigliano, Potenza, Pietragalla, Cancellara e Vaglio Basilicata (PZ)	
contenuto		PLANIMETRIA SU ORTOFOTO - OUC	
redatto	MS	15.11.2022	a
controllato	SZ	15.11.2022	b
pagine		4/7	c
nr progetto		11-213	elaborato n.
			1:5000 PD-EP-3.2
			Planimetria-su-ortofoto.ggz

GEO Studio di Geologia e Geotecnica
 Dott. Geol. Antonio De Carlo
 Dott. Geol. Antonio De Carlo
 Via del Seminario 35 - 25100 Potenza (PZ)
 tel. +39 0971 180 0373
 studiogeopotenza@libero.it

patscheiderpartner
 ENGINEERS
 Ingegneri Patscheider & Partner S.r.l.
 I-39024 mals/males (bz) - gliumserstraße 5/k via giorenza
 I-39100 bozen/bolzano - negrellistraße 13/c via negrelli
 a-5130 schwaaz - mindelheimerstraße 6
 tel. +39 0473 83 05 05 fax +39 0473 83 03 01
 info@pp.bz.it www.patscheiderpartner.it

BETTONI ING. LINO
 Geologo e Geotecnico
 Via Roma 100 - 00187 Roma (RM) Italia
 Tel. +39 06 4781 1111 Fax +39 06 4781 1112
 Email: bettoni@ingegneribettoni.it

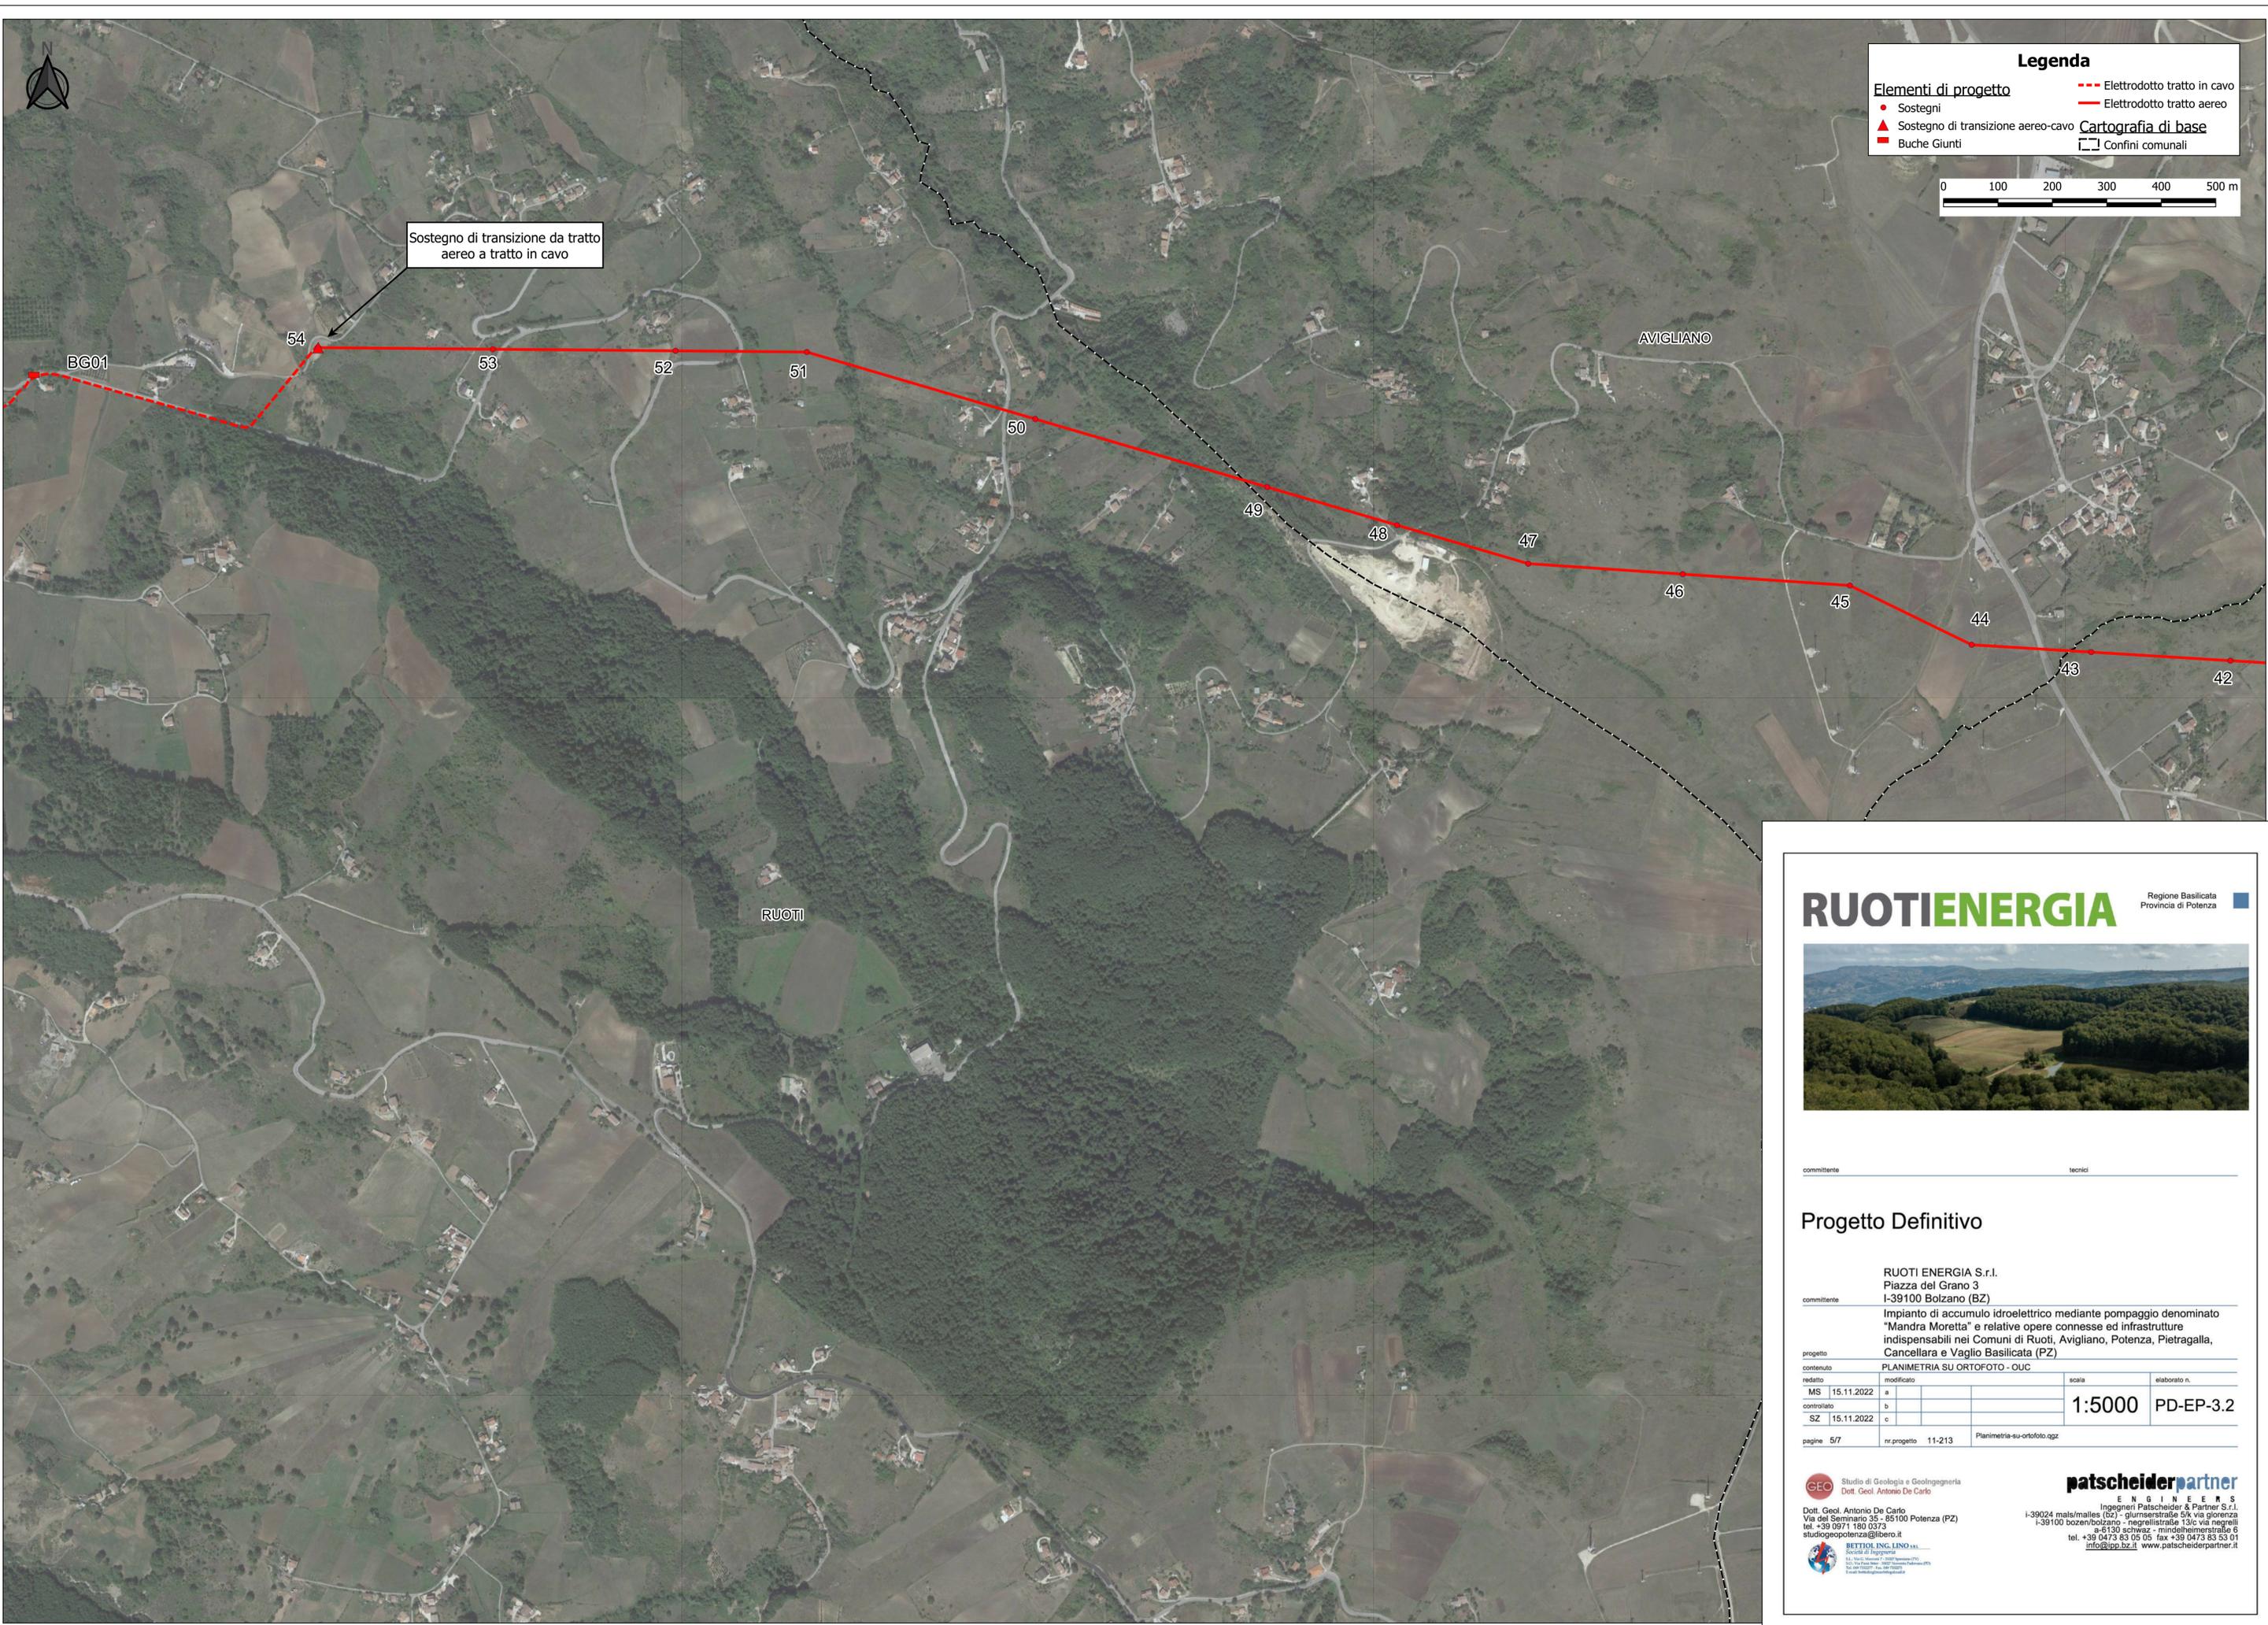


Legenda

Elementi di progetto

- Sostegni
- ▲ Sostegno di transizione aereo-cavo
- Buche Giunti

Cartografia di base

- Elettrodotto tratto in cavo
- Elettrodotto tratto aereo
- Confini comunali

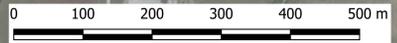

Sostegno di transizione da tratto aereo a tratto in cavo

RUOTI ENERGIA Regione Basilicata
Provincia di Potenza



committente _____ tecnico _____


Progetto Definitivo

RUOTI ENERGIA S.r.l. Piazza del Grano 3 I-39100 Bolzano (BZ)		Impianto di accumulo idroelettrico mediante pompaggio denominato "Mandra Moretta" e relative opere connesse ed infrastrutture indispensabili nei Comuni di Ruoti, Avigliano, Potenza, Pietragalla, Cancellara e Vaglio Basilicata (PZ)	
progetto PLANIMETRIA SU ORTOFOTO - OUC			
contenuto redatto MS 15.11.2022	modificato a	scala 1:5000	elaborato n. PD-EP-3.2
controllato SZ 15.11.2022	b c		
pagine 5/7	nr progetto 11-213	Planimetria-su-ortofoto.ggz	

GEO Studio di Geologia e Geotecnica
Dott. Geol. Antonio De Carlo
Dott. Geol. Antonio De Carlo
Via del Seminario 35 - 25100 Potenza (PZ)
tel. +39 0971 180 0373
studio@potenza@libero.it



patscheiderpartner
ENGINEERS
Ingegnieri Patscheider & Partner S.r.l.
I-39024 mals/males (bz) - glihrsenstraße 5/k via giorzetta
I-39100 bozen/bolzano - negrellistraße 13/c via negrelli
a-51130 schweiz - mindelheimstraße 6
tel. +39 0473 83 05 05 fax +39 0473 83 53 01
info@pp.bz.it www.patscheiderpartner.it

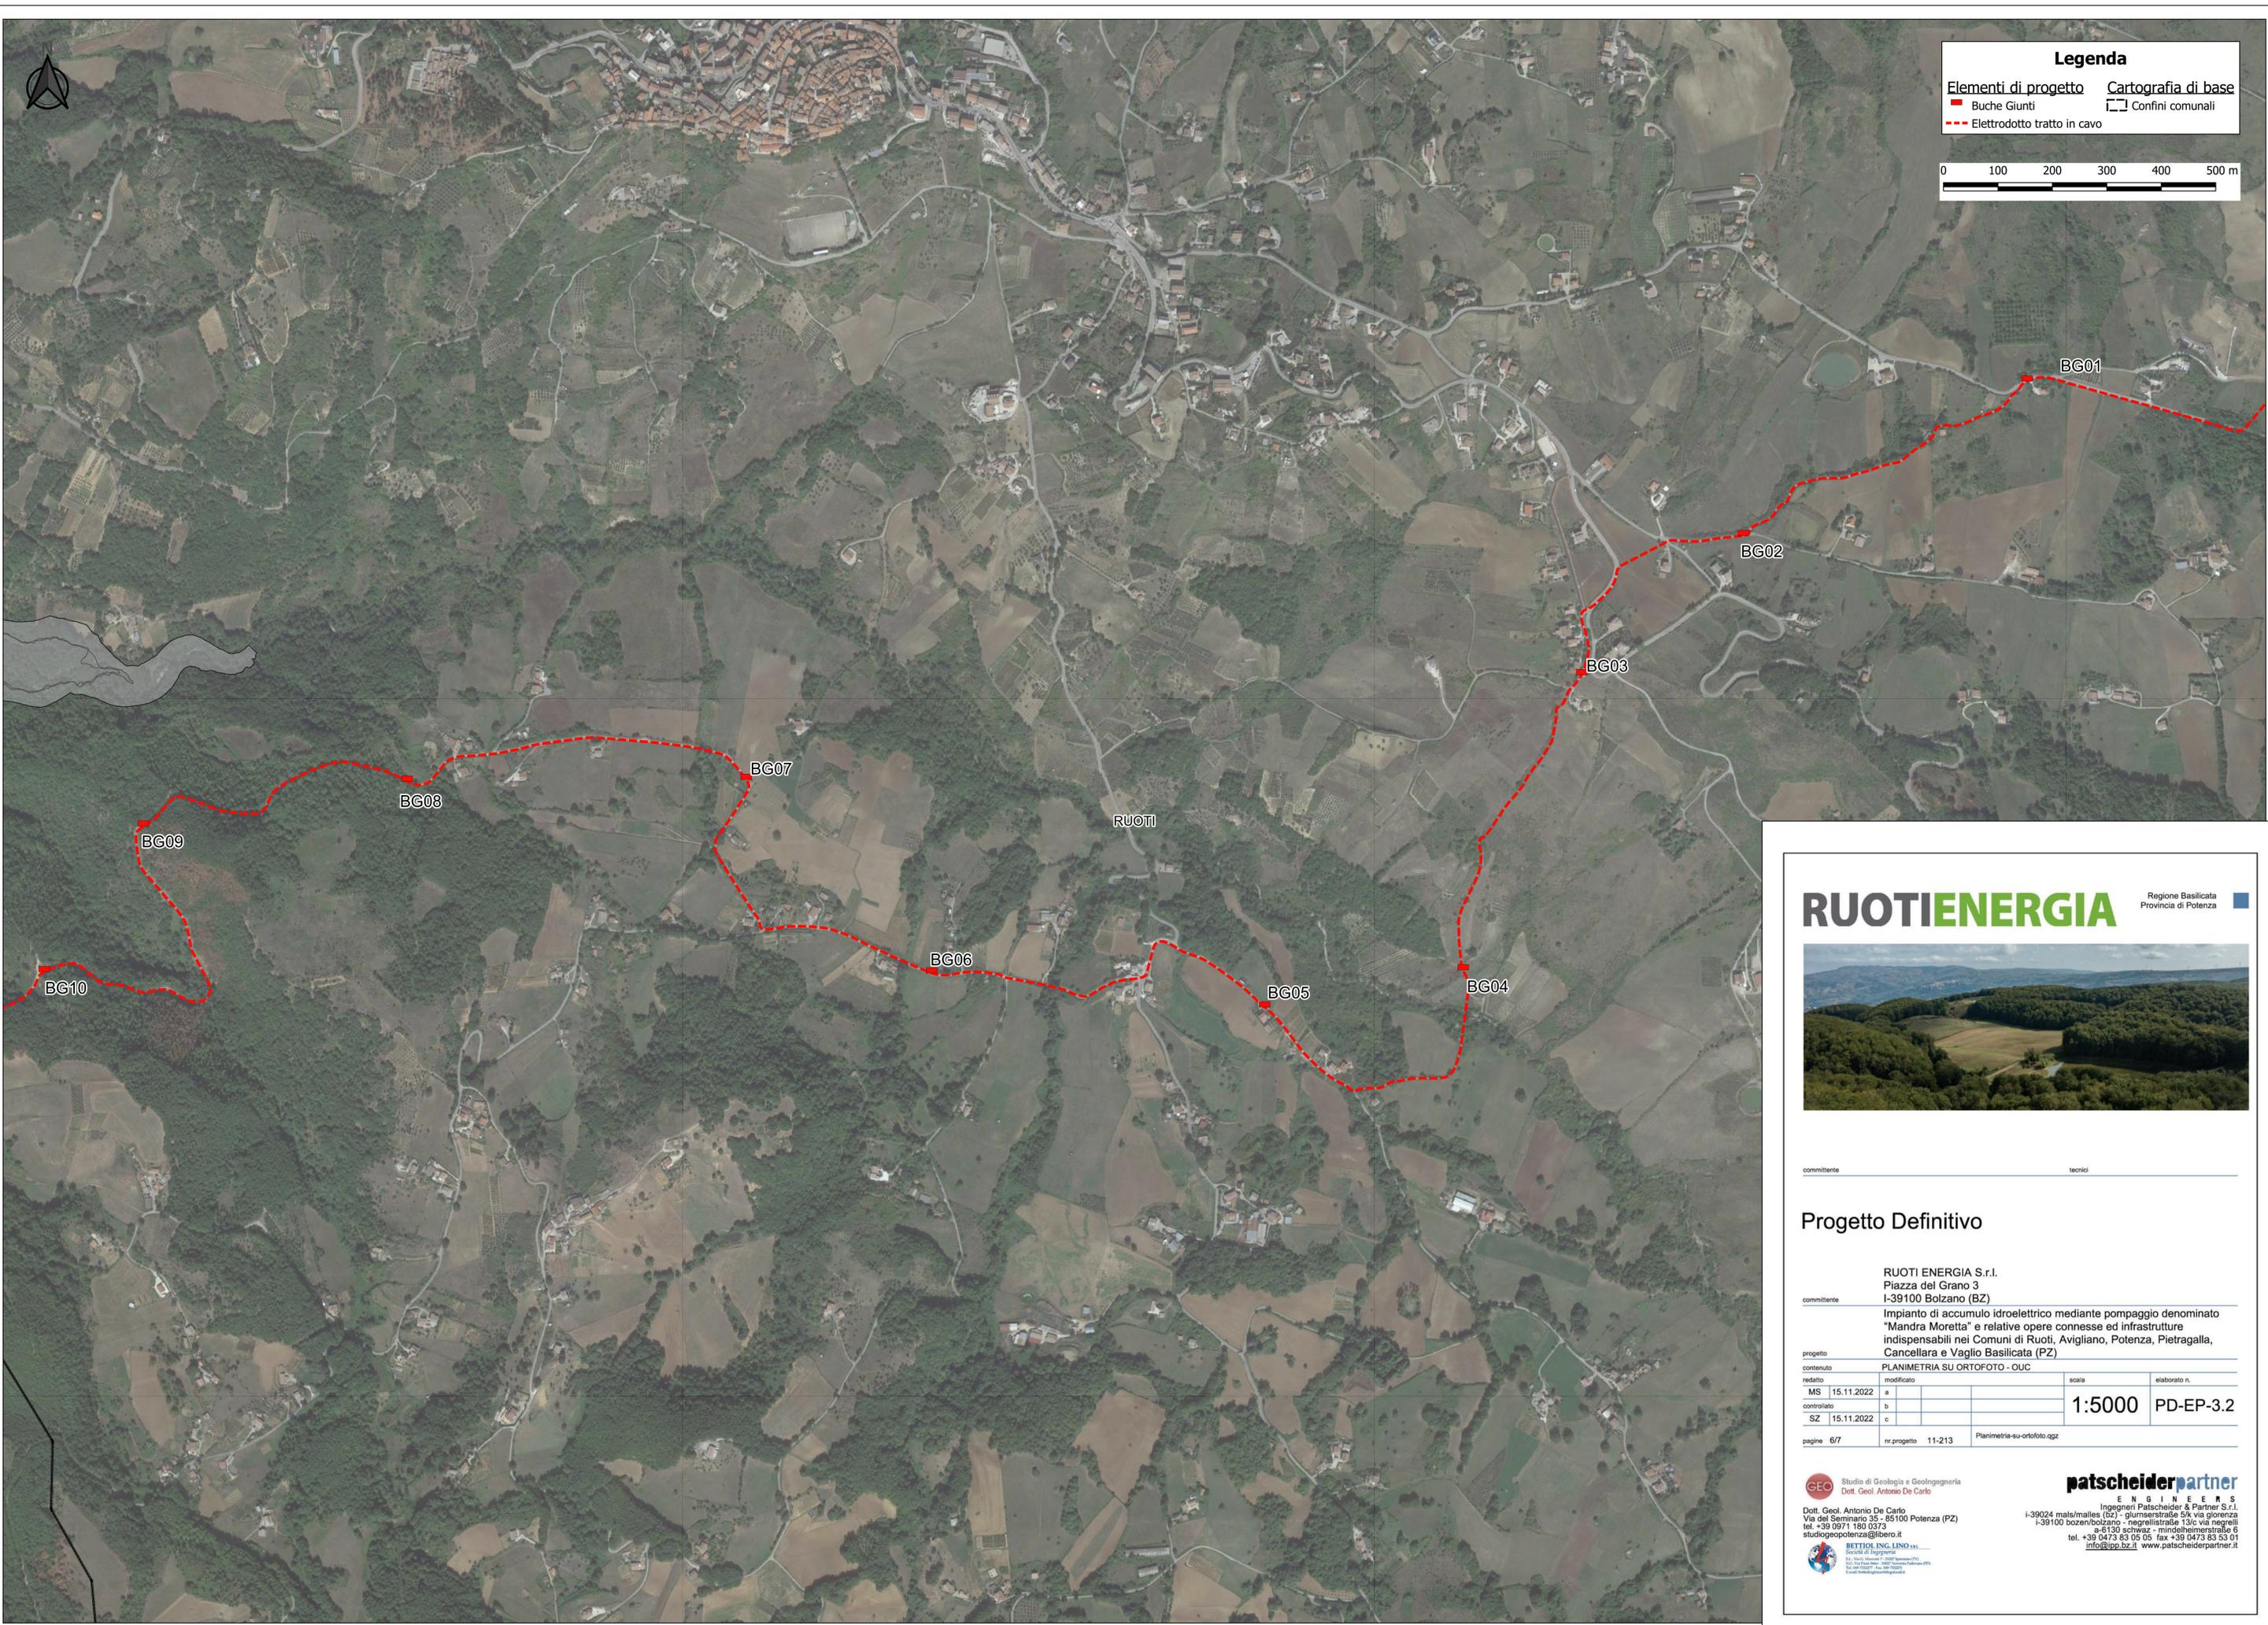

Legenda

Elementi di progetto
--- Buche Giunti
--- Elettrodotto tratto in cavo

Cartografia di base
 Confini comunali

0 100 200 300 400 500 m

RUOTIENERGIA

Regione Basilicata
 Provincia di Potenza



committente _____ tecnico _____

Progetto Definitivo

RUOTI ENERGIA S.r.l.
 Piazza del Grano 3
 I-39100 Bolzano (BZ)

committente _____

Impianto di accumulo idroelettrico mediante pompaggio denominato "Mandra Moretta" e relative opere connesse ed infrastrutture indispensabili nei Comuni di Ruoti, Avigliano, Potenza, Pietragalla, Cancellara e Vaglio Basilicata (PZ)


progetto	PLANIMETRIA SU ORTOFOTO - OUC		
redatto	contenuto	modificato	scala
MS 15.11.2022	a		1:5000 PD-EP-3.2
controllato	b		
SZ 15.11.2022	c		
pagine 6/7	nr progetto 11-213	Planimetria-su-ortofoto.ggz	

GEO Studio di Geologia e Geotecnica
 Dott. Geol. Antonio De Carlo

Dott. Geol. Antonio De Carlo
 Via del Seminario 35 - 25100 Potenza (PZ)
 tel. +39 0971 180 0373
 studiogeopotenza@libero.it

patscheiderpartner
 ENGINEERS

Ingegneri Patscheider & Partner S.r.l.
 I-39024 mals/males (bz) - giuristrasse 5/k via giorzetta
 I-39100 bozen/bolzano - negrellistrasse 13/c via negrelli
 A-5130 schweiz - mindelheimerstrasse 6
 tel. +39 0473 83 05 05 fax +39 0473 83 53 01
 info@pp.bz.it www.patscheiderpartner.it

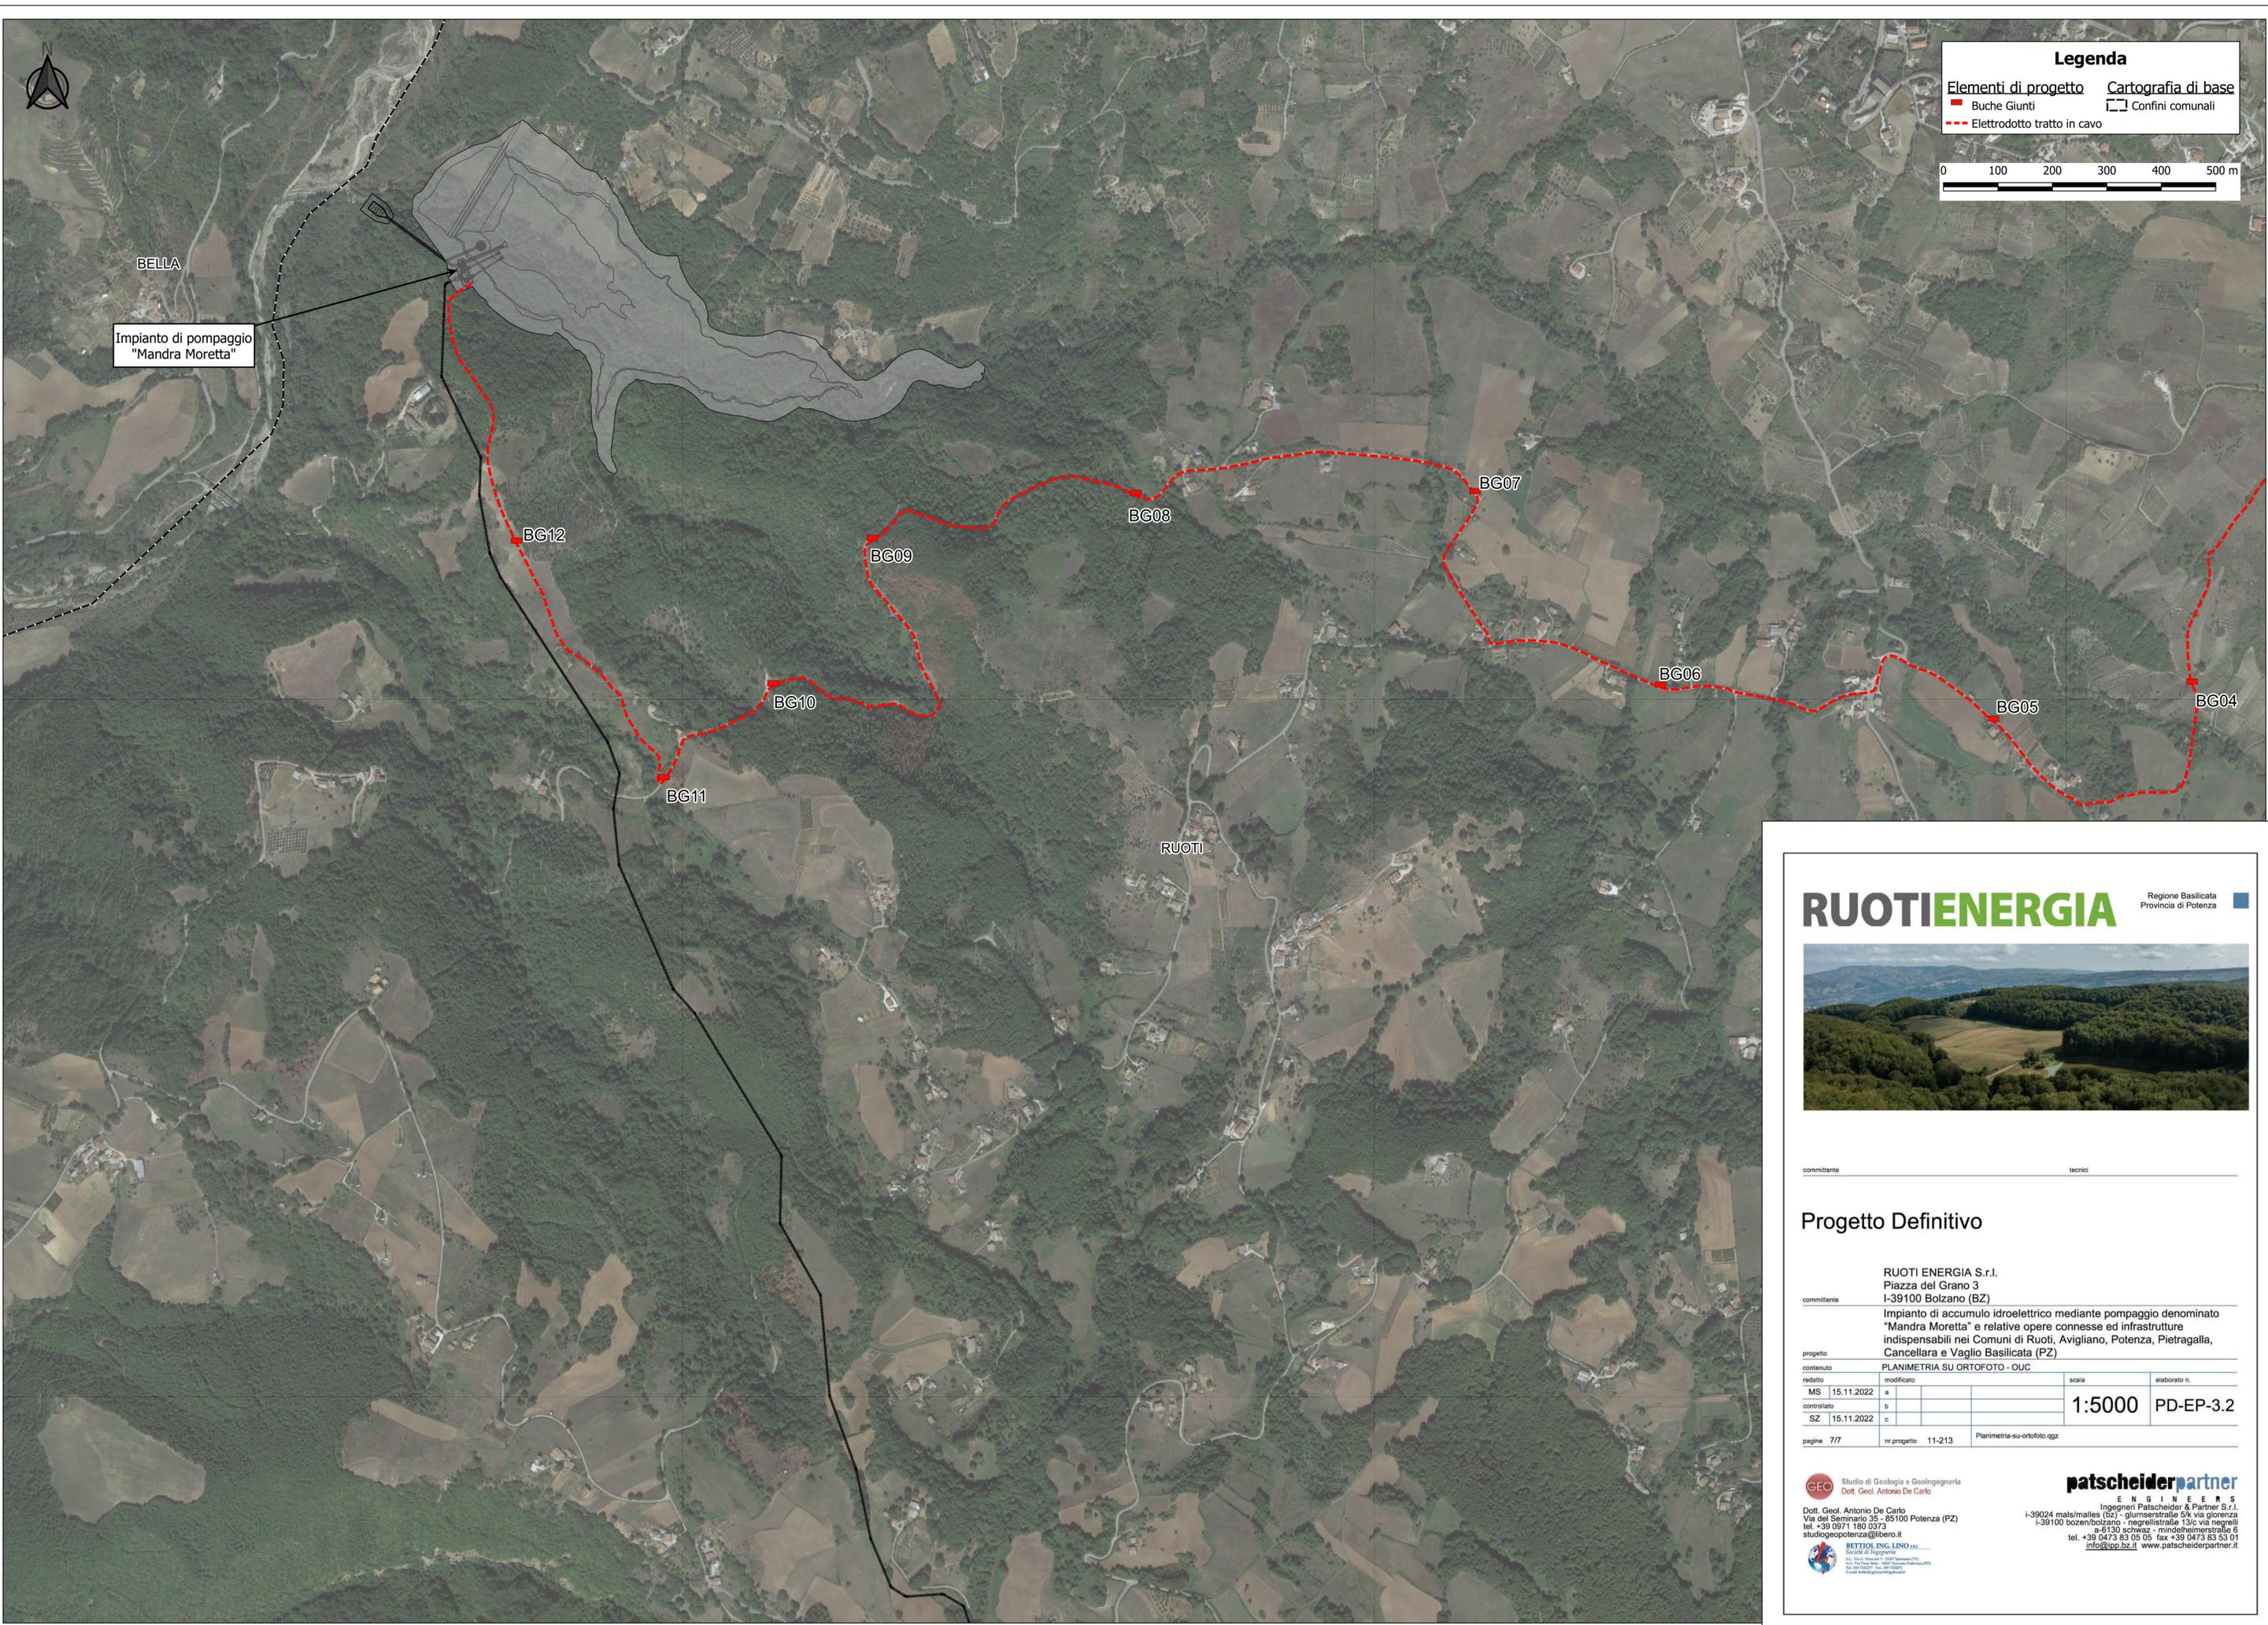

Legenda

Elementi di progetto
— Buche Giunti
- - - Elettrodotto tratto in cavo

Cartografia di base
 Confini comunali

0 100 200 300 400 500 m

BELLA

Impianto di pompaggio
"Mandra Moretta"

BG12

BG09

BG08

BG07

BG06

BG05

BG04

BG10

BG11

RUOTI

RUOTIENERGIA Regione Basilicata
 Provincia di Potenza



committente _____ tecnico _____

Progetto Definitivo

committente RUOTI ENERGIA S.r.l. Piazza del Grano 3 I-39100 Bolzano (BZ)		tecnico _____	
progetto Impianto di accumulo idroelettrico mediante pompaggio denominato "Mandra Moretta" e relative opere connesse ed infrastrutture indispensabili nei Comuni di Ruoti, Avigliano, Potenza, Pietragalla, Cancellara e Vaglio Basilicata (PZ)			
contenuto PLANIMETRIA SU ORTOFOTO - OUC			
redatto	MS	15.11.2022	a
modificato			b
controllato	SZ	15.11.2022	c
scala	1:5000		elaborato n.
			PD-EP-3.2
pagine	7/7	nr progetto	11-213
			Planimetria-su-ortofoto.ggz

GEO Studio di Geologia e Geotecnica
 Dott. Geol. Antonio De Carlo
 Via del Seminario 35 - 25100 Potenza (PZ)
 tel. +39 0971 180 0373
 studio@potenza@libero.it

patscheiderpartner
 ENGINEERS
 Ingenieure Patscheider & Partner S.r.l.
 I-39024 mals/males (bz) - giurgenstraße 5/k via giovenzola
 I-39100 bozen/bolzano - negrellistraße 13/c via negrelli
 a-5130 schwaaz - mindelheimerstraße 6
 tel. +39 0473 83 05 05 fax +39 0473 83 53 01
 info@ppo.bz.it www.patscheiderpartner.it