
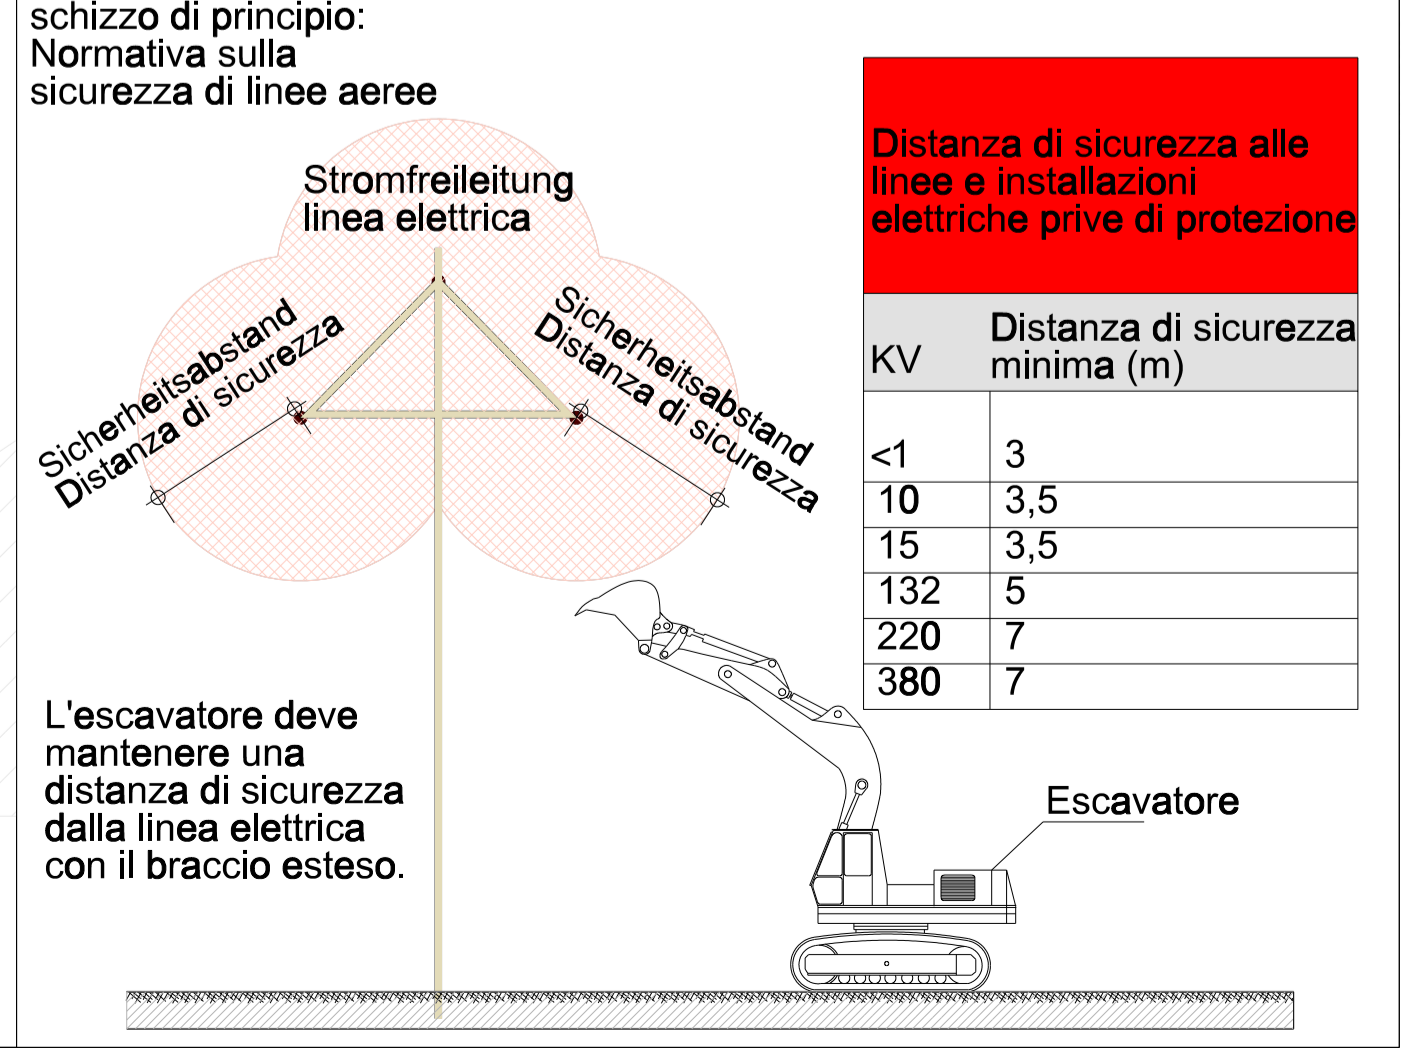
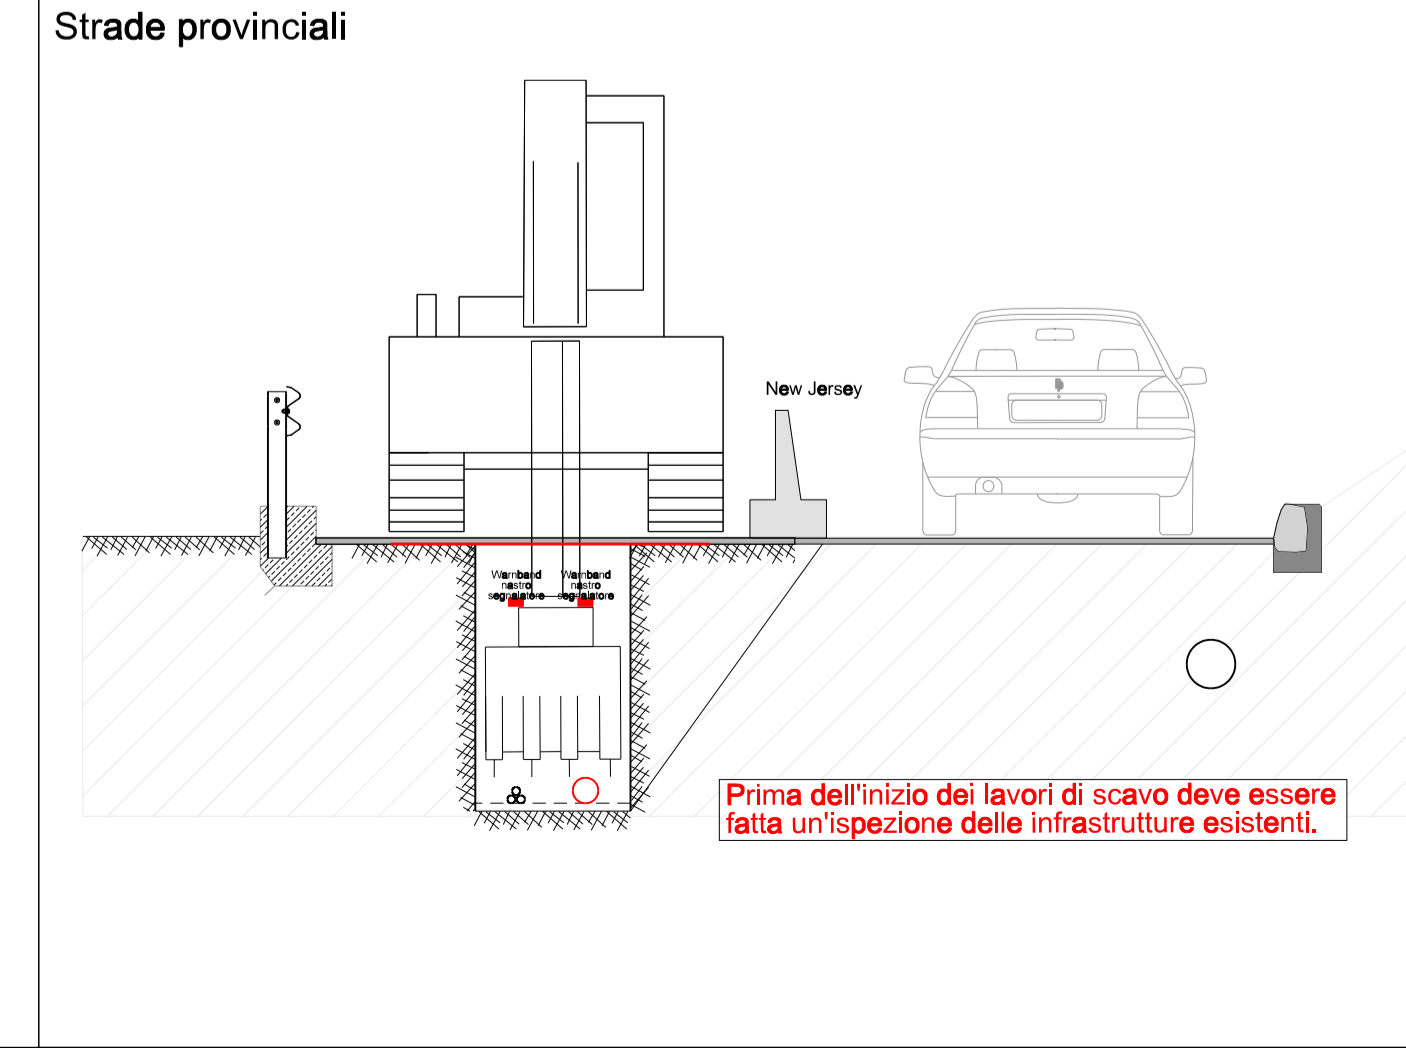
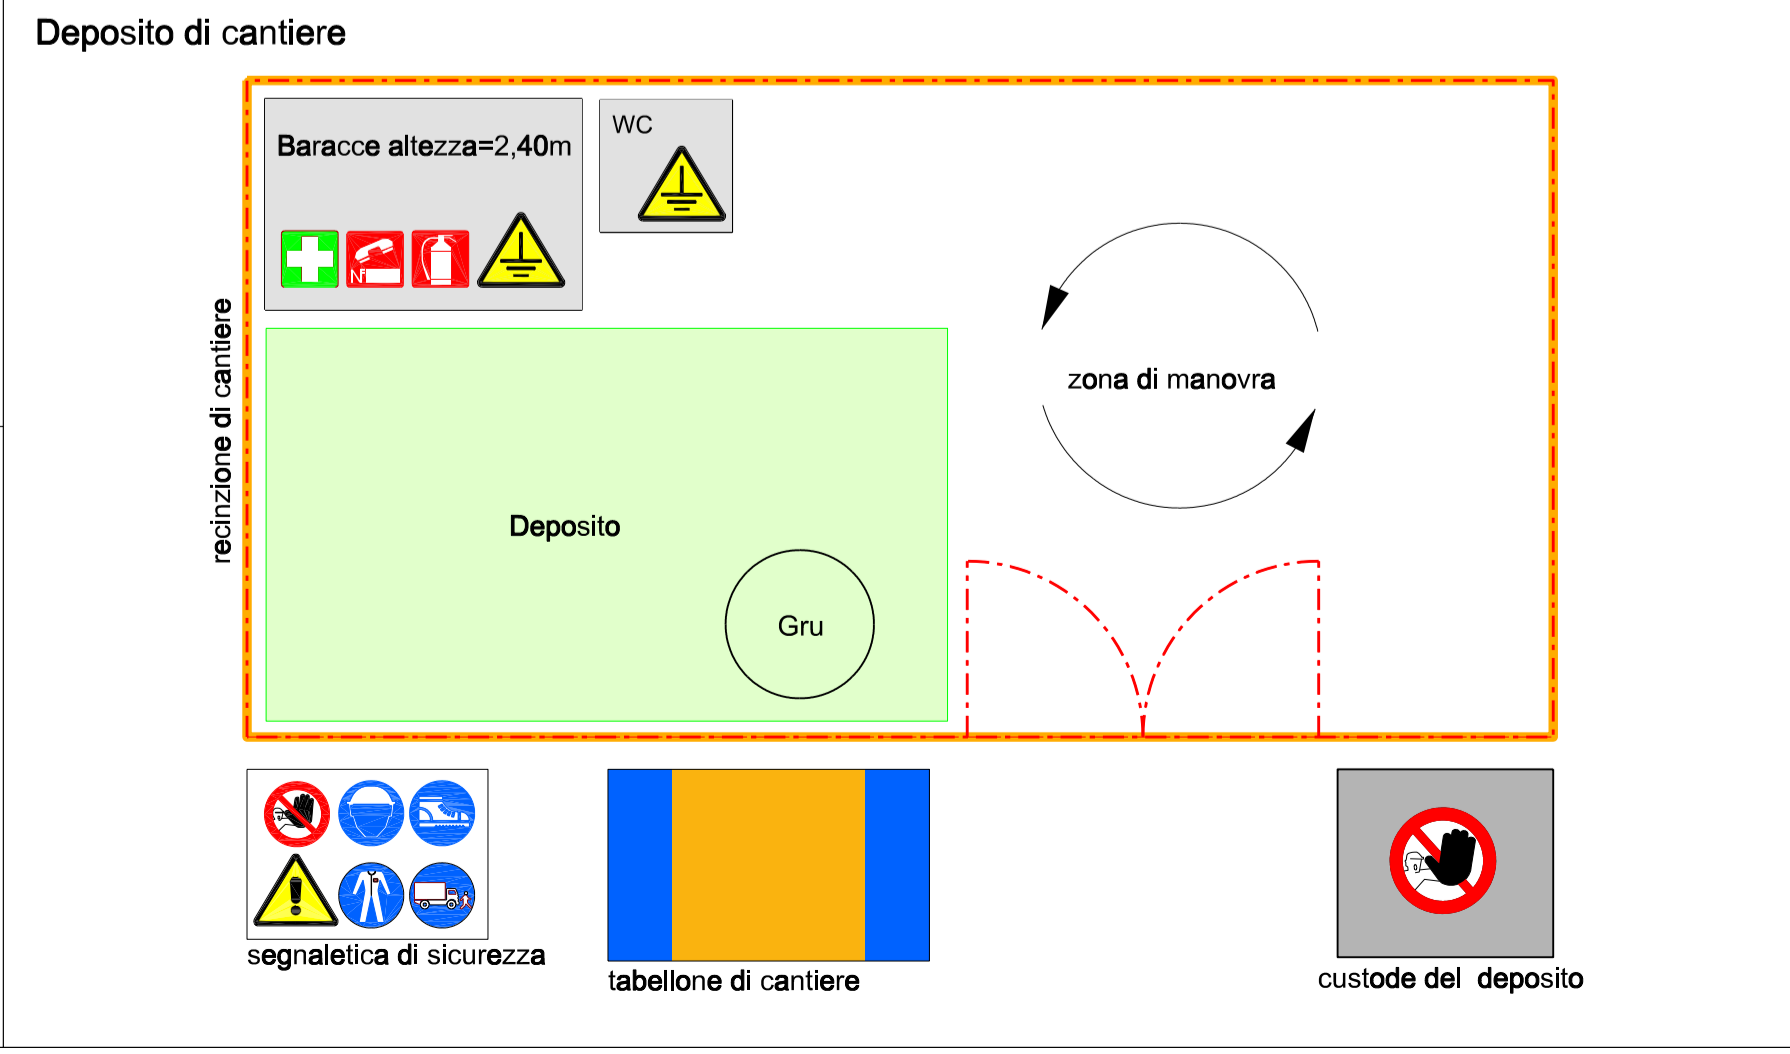
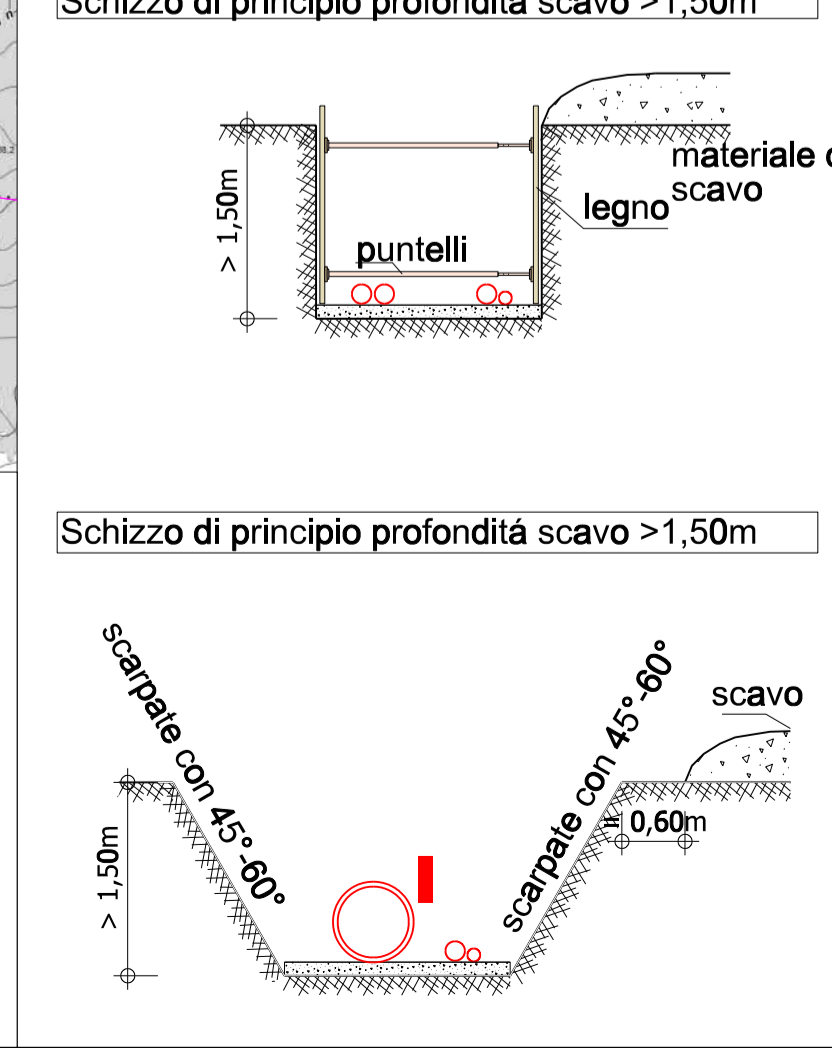
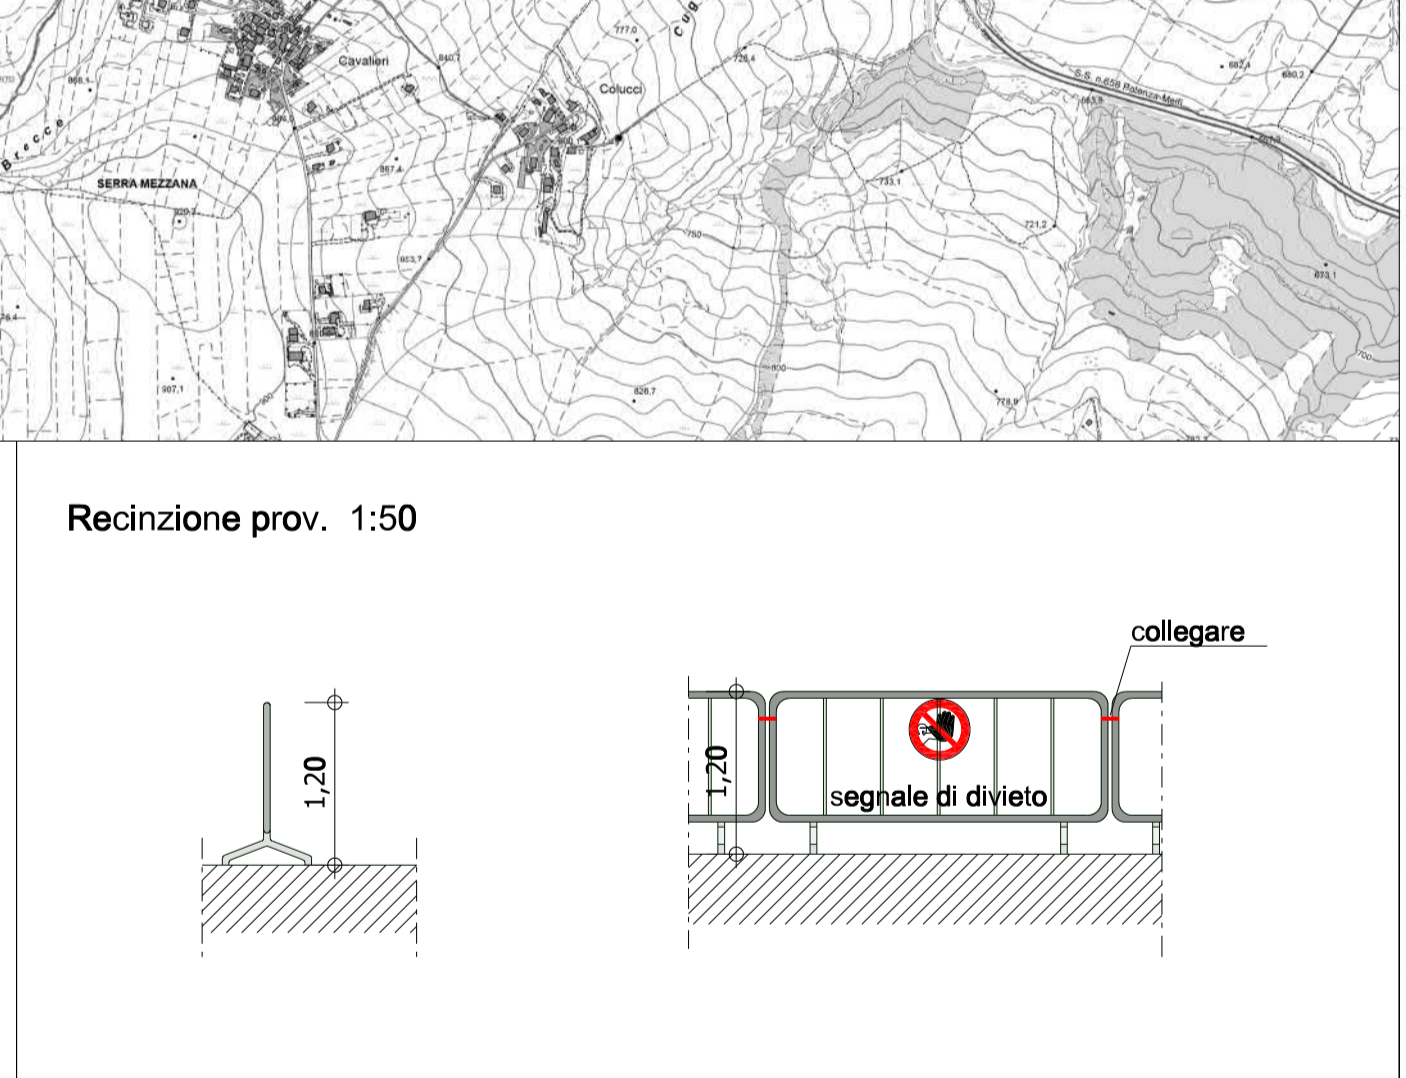
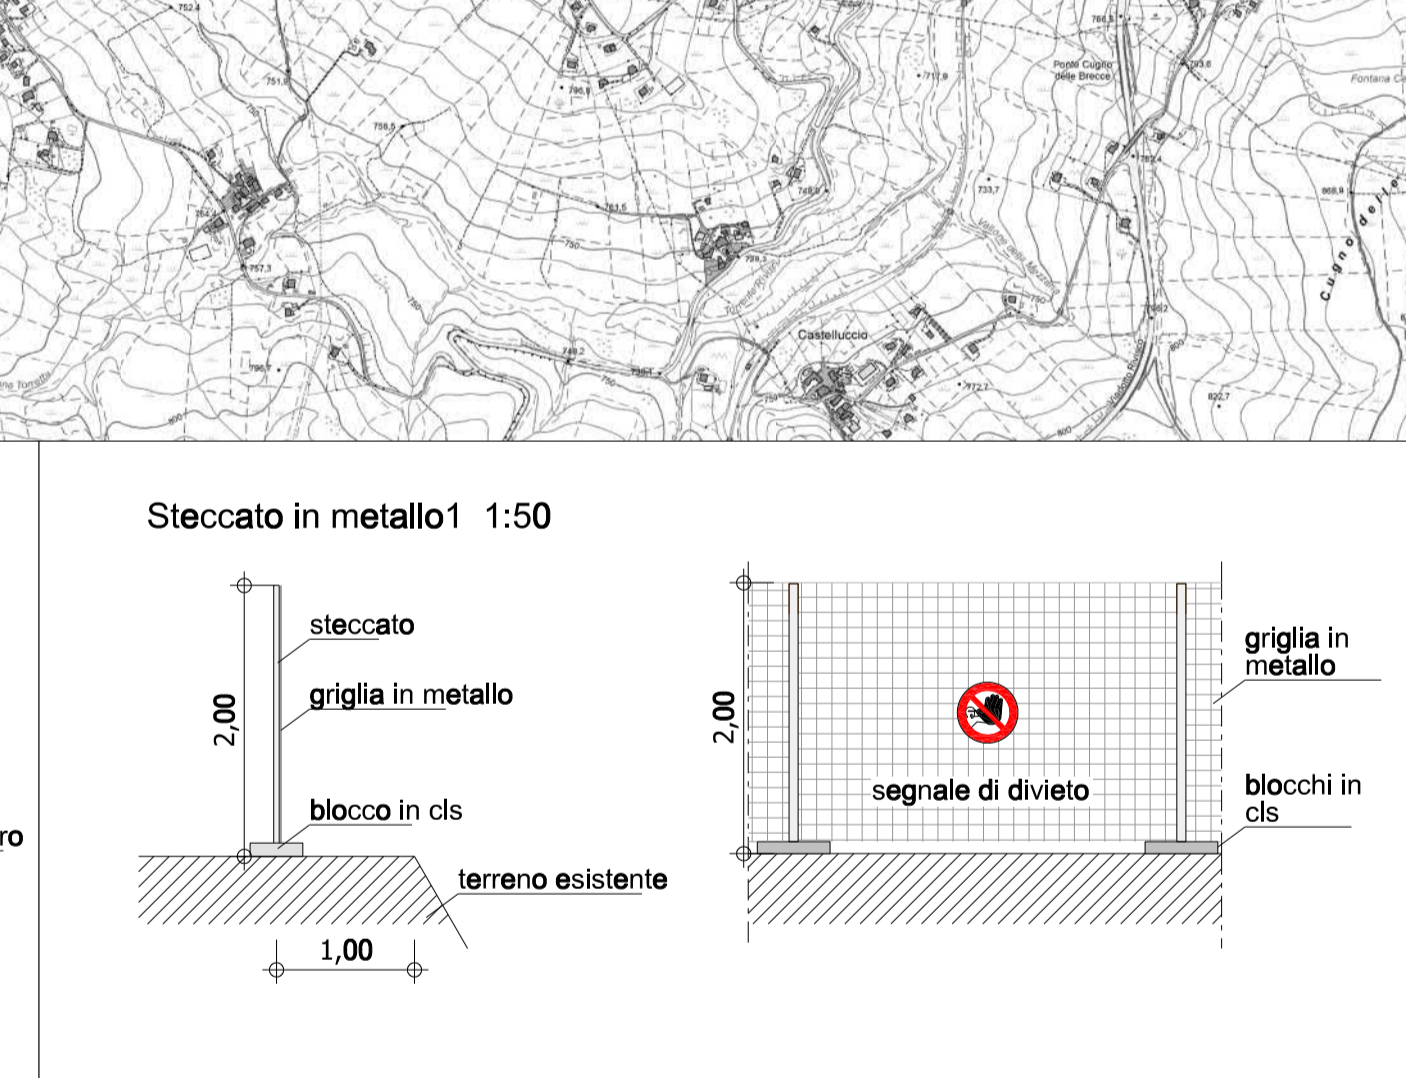
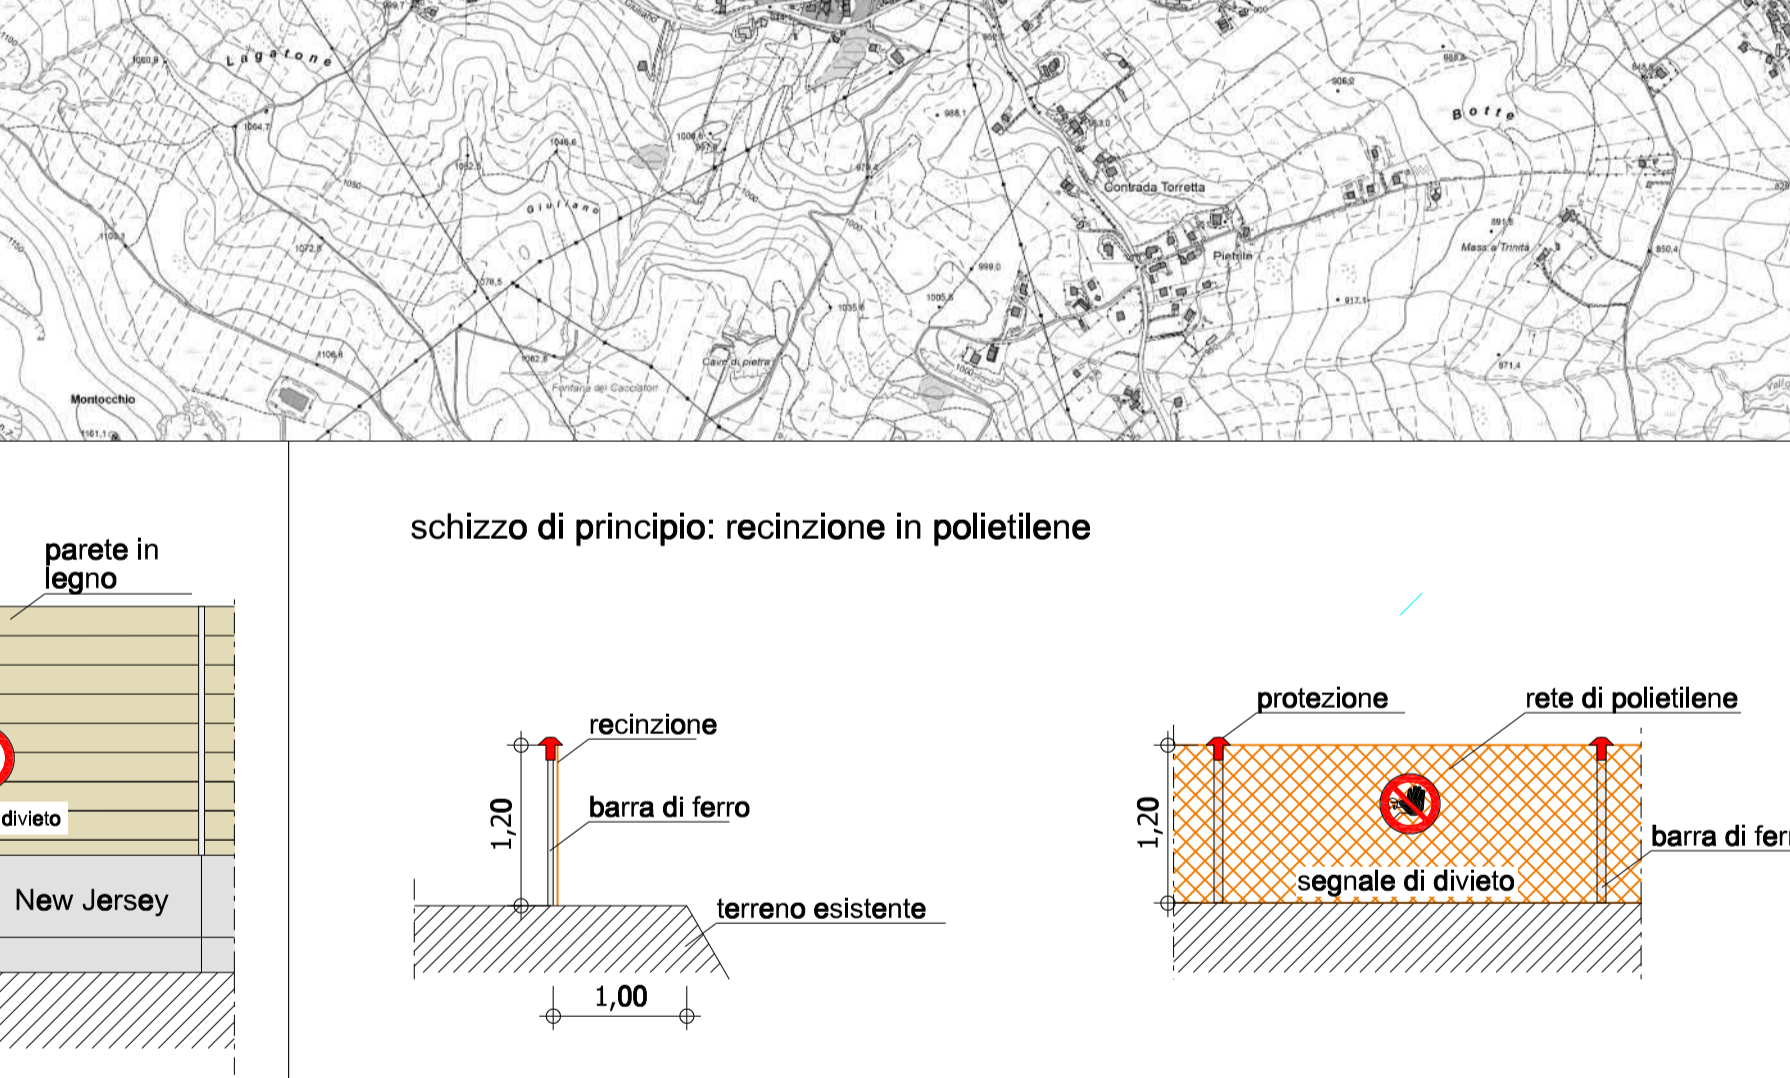
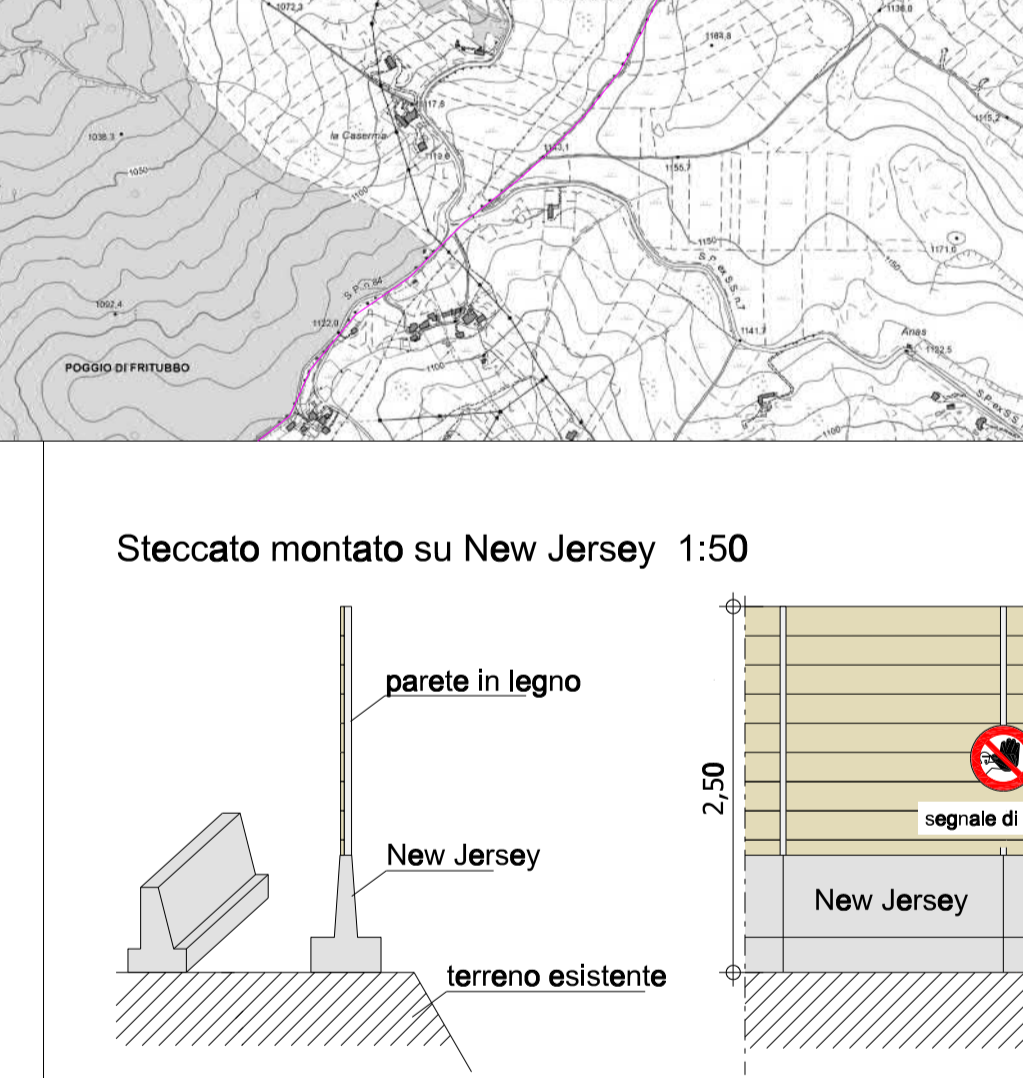
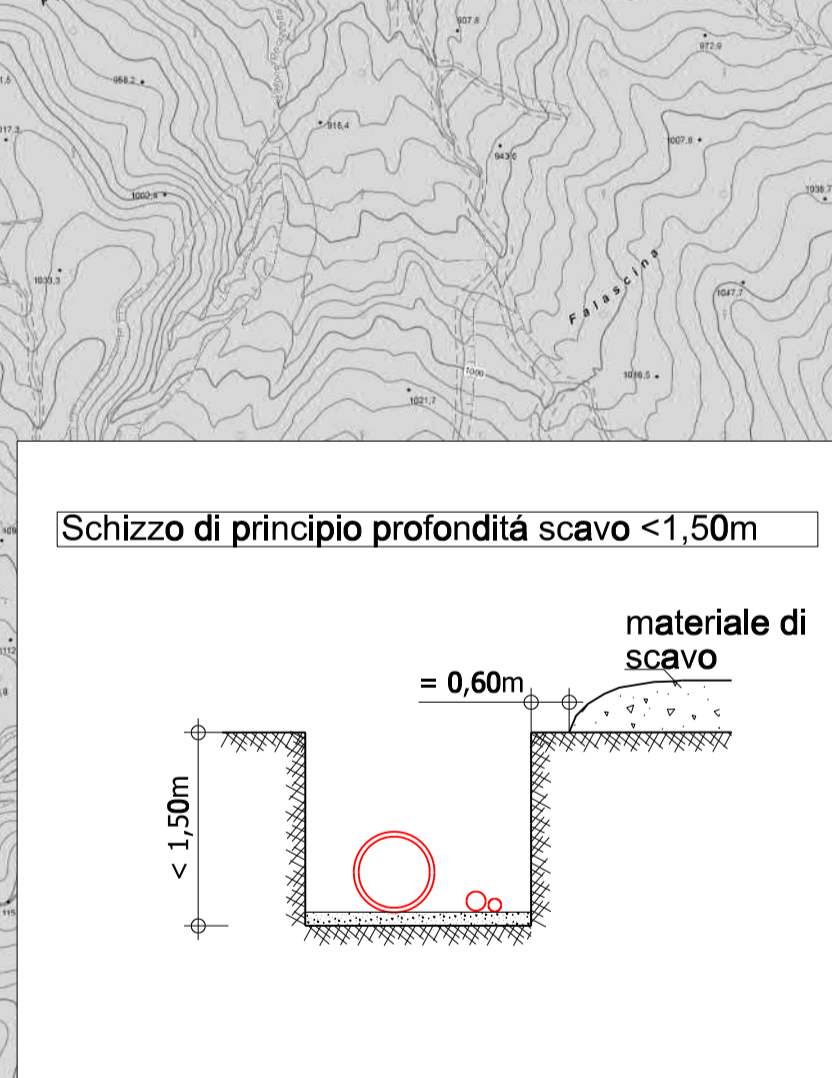
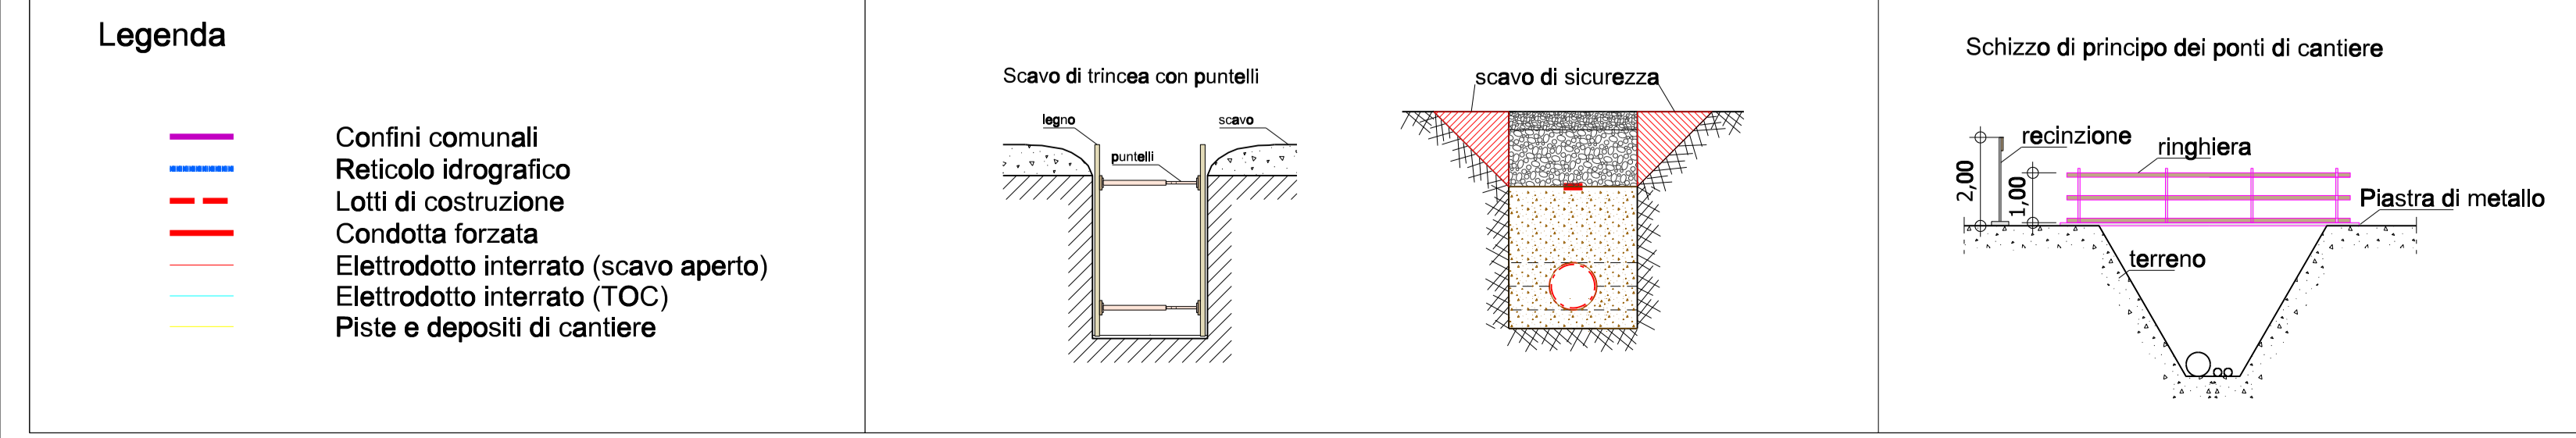


Esposizione di un tabellone di cantiere. La posizione viene decisa dal direttore dei lavori.

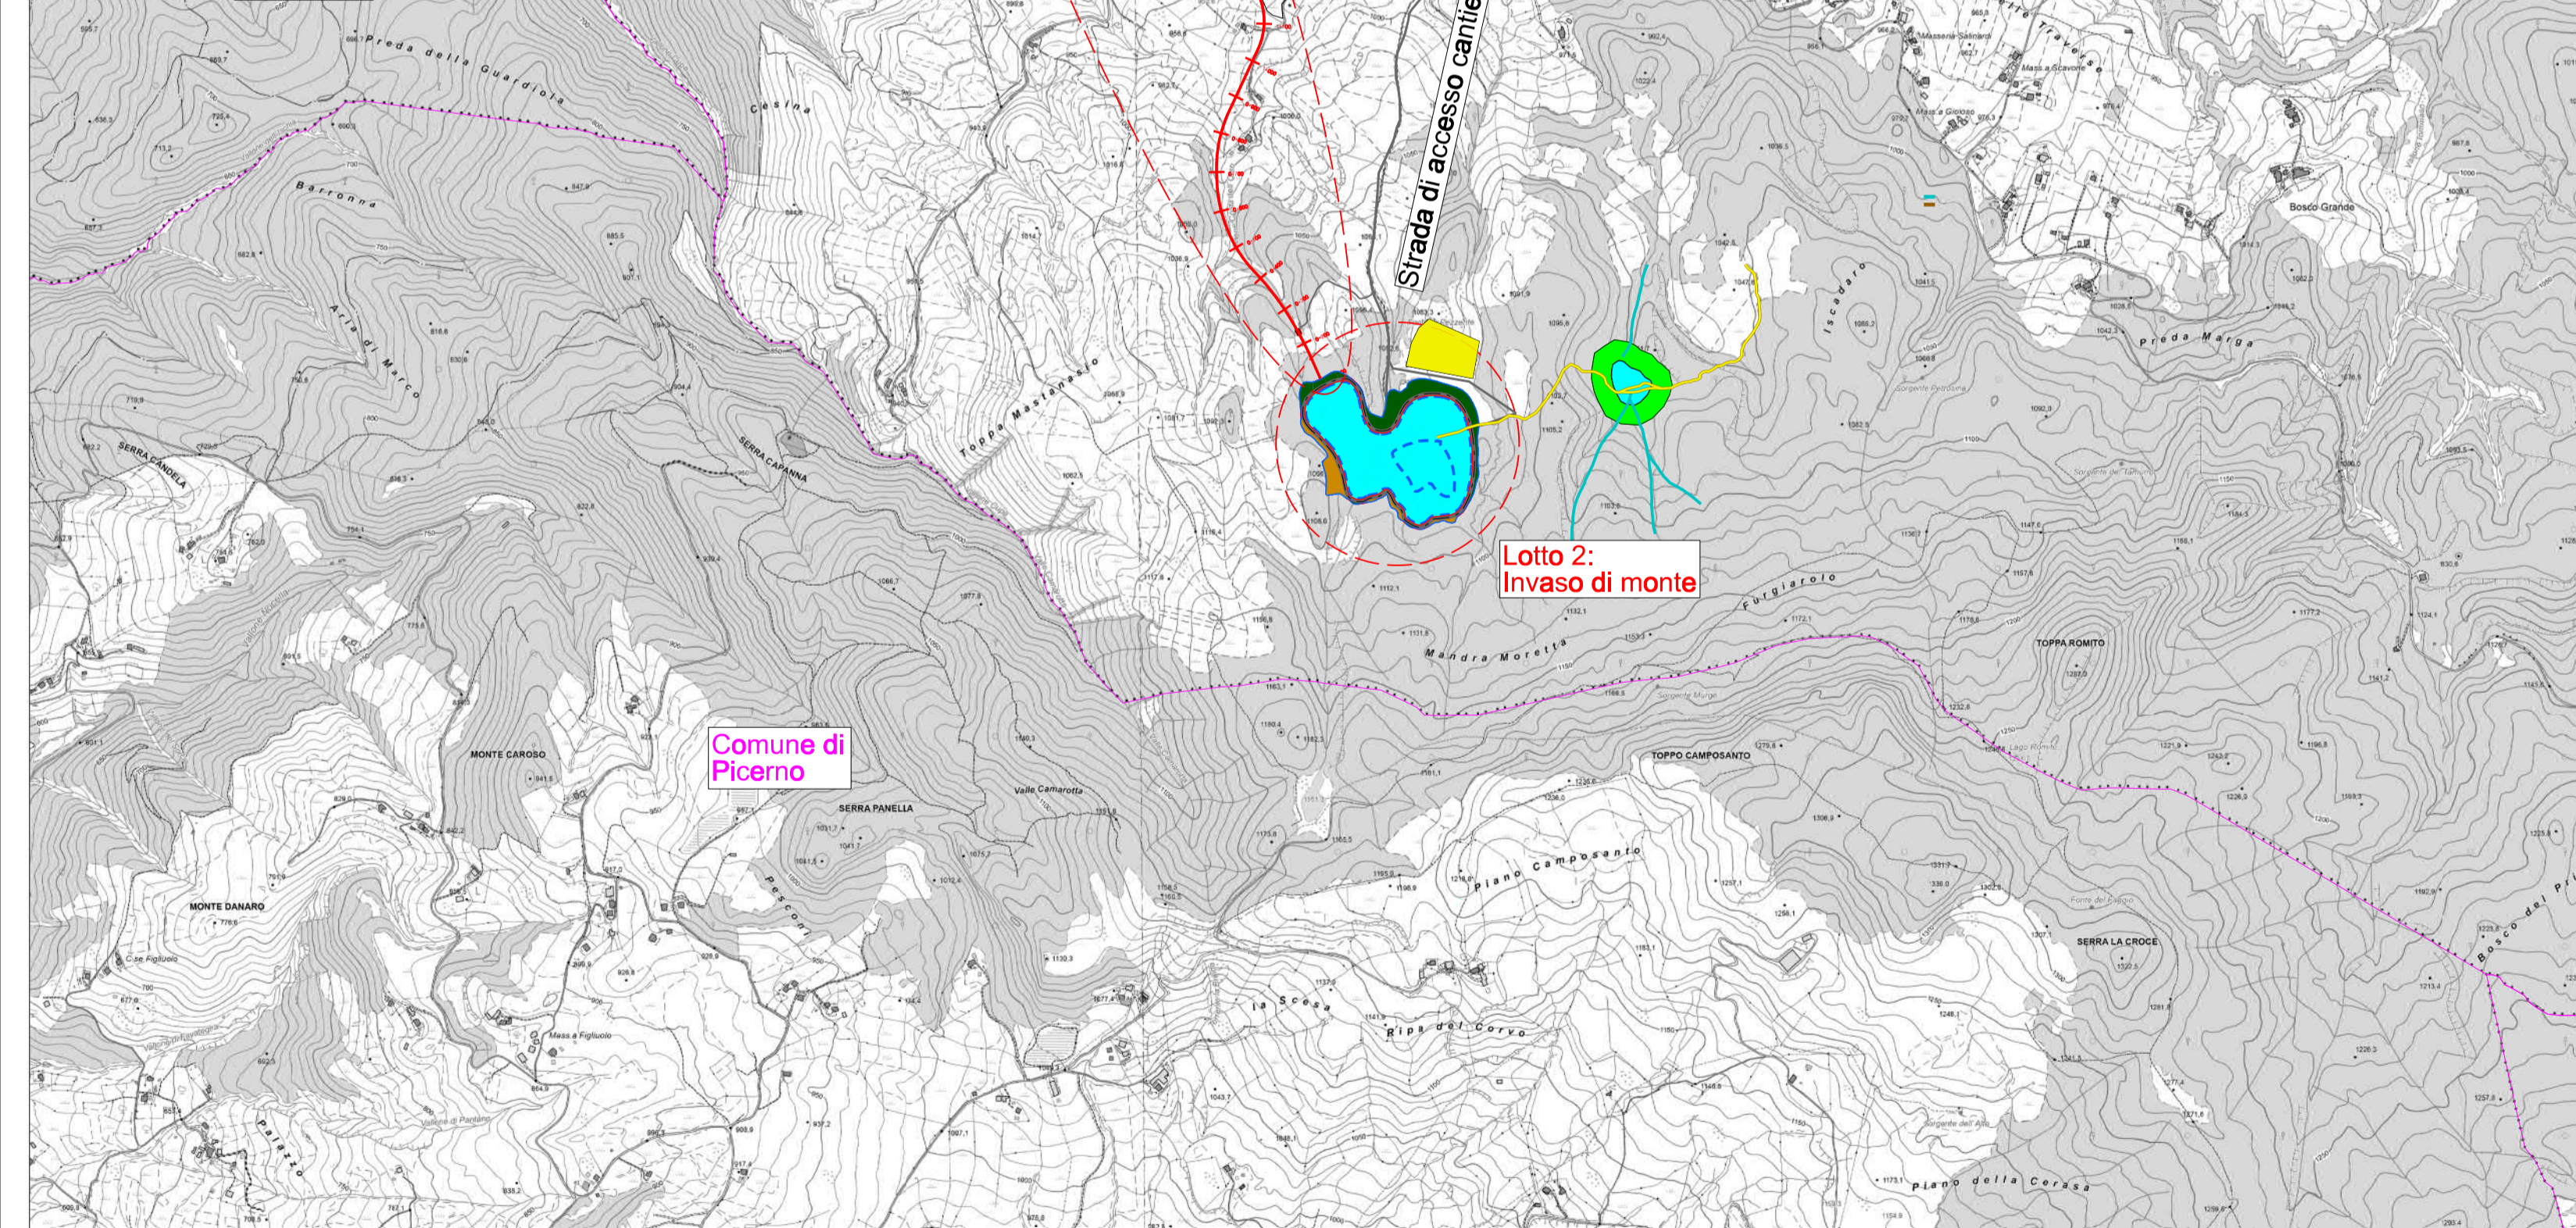

RUOTI ENERGIA Regione Basilicata
Provincia di Potenza

Progetto Definitivo

RUOTI ENERGIA S.r.l.
Piazza del Grano 3
I-39100 Bolzano (BZ)

Impianto di accumulo idroelettrico mediante pompaggio denominato "Mandra Moretta" e relative opere connesse ed infrastrutture indispensabili nei Comuni di Ruoti, Avigliano, Potenza, Pietragalla, Cancellara e Vaglio Basilicata (PZ)
Cronografia generale di cantiere

progetto	AG 14.12.2022	modificato	AG 16.12.2022	scala	elaborato n.
cantiere					
ron	16.12.2022				

1:15.000 PD-EP.31

pagine: n. progetto: 11-213
E:\PROJETTO\201111_213_PSKW_Ruoti\sggprandisaga_mod_02.dgn
PD-EP.31_cronografia_generale_d_cantiere_01

Studio di Geologia e Geotecnica
Dott. Gian Antonio De Carlo

Dott. Carlo Antonio De Carlo
Via del Serraglio 23 - 80100 Potenza (PZ)
Tel. +39 0872 81 00 00 Fax. +39 0872 81 51 01
studiosggs@studio.it

patscheiderpartner
Ingegneri Patscheider & Partner S.r.l.
I-39024 moltrasio (BZ) - giuseppe@patscheider.it
I-39100 Bolzano - ingegner@patscheider.it
+39 0471 85 51 01
www.patscheiderpartner.it

Die genaue Beschilderung wird mit dem Koordinator in der Ausführungsphase definiert!
La segnaletica esatta verrà definita con il coordinatore in fase di esecuzione!