

**Legenda**

**Elementi di progetto**

- Traficci
- Elettrodotto tratto aereo
- SSE Consegna Vaglio (Ruoti Energia)

**SE Terna Vaglio**

- Ampliamento parte esistente
- Parte esistente

**DPA-APA**

- Distanze di Prima Approssimazione - Aree di Prima Approssimazione
- Edifici rilevati in prossimità o dentro le DPA - APA

**Elementi catastali**

- Fabbricati
- Particelle

**Cartografia di base**

- Confini comunali

**RUOTIENERGIA** Regione Basilicata  
Provincia di Potenza

committente \_\_\_\_\_ tecnici \_\_\_\_\_

**Progetto Definitivo**

RUOTI ENERGIA S.r.l.  
Piazza del Grano 3  
I-39100 Bolzano (BZ)


committente \_\_\_\_\_

Impianto di accumulo idroelettrico mediante pompaggio denominato "Mandra Moretta" e relative opere connesse ed infrastrutture indispensabili nei Comuni di Ruoti, Avigliano, Potenza, Pietragalla, Cancellara e Vaglio Basilicata (PZ)

progetto \_\_\_\_\_

contenuto		TAVOLA IMPATTO ELETTRICO ED ELETTROMAGNETICO	
redatto	modificato	scala	elaborato n.
MS 15.11.2022	a	1:2000	PD-VI-27
controllato	b		
SZ 15.11.2022	c		

pagine 1/17 nr.progetto 11-213 Ruoti-mappa-catastale-e-DPA.ggz

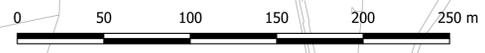


**GEO** Studio di Geologia e Geotecnica  
Dott. Geol. Antonio De Carlo

Dott. Geol. Antonio De Carlo  
Via del Seminario 35 - 25100 Potenza (PZ)  
tel. +39 0971 180 0373  
studio@potenza@libero.it

**BETTONI ING. LINDO**  
Società di Ingegneria  
Via Duca d'Aosta, 1007 - Roma - Italia  
Tel. +39 06 4783 83 05 Fax +39 06 4783 83 01  
info@ipg.bz.it www.patscheiderpartner.it

**patscheiderpartner**  
ENGINEERS  
Ingegneri Patscheider & Partner S.r.l.  
I-39024 mals/males (bz) - glurnsstraße 5/k via giorenza  
I-39100 bozen/bolzano - negrellistraße 13/c via negrelli  
a-5130 schweiz - mindelheimstraße 6  
tel. +39 0473 83 05 05 fax +39 0473 83 53 01  
info@ipg.bz.it www.patscheiderpartner.it

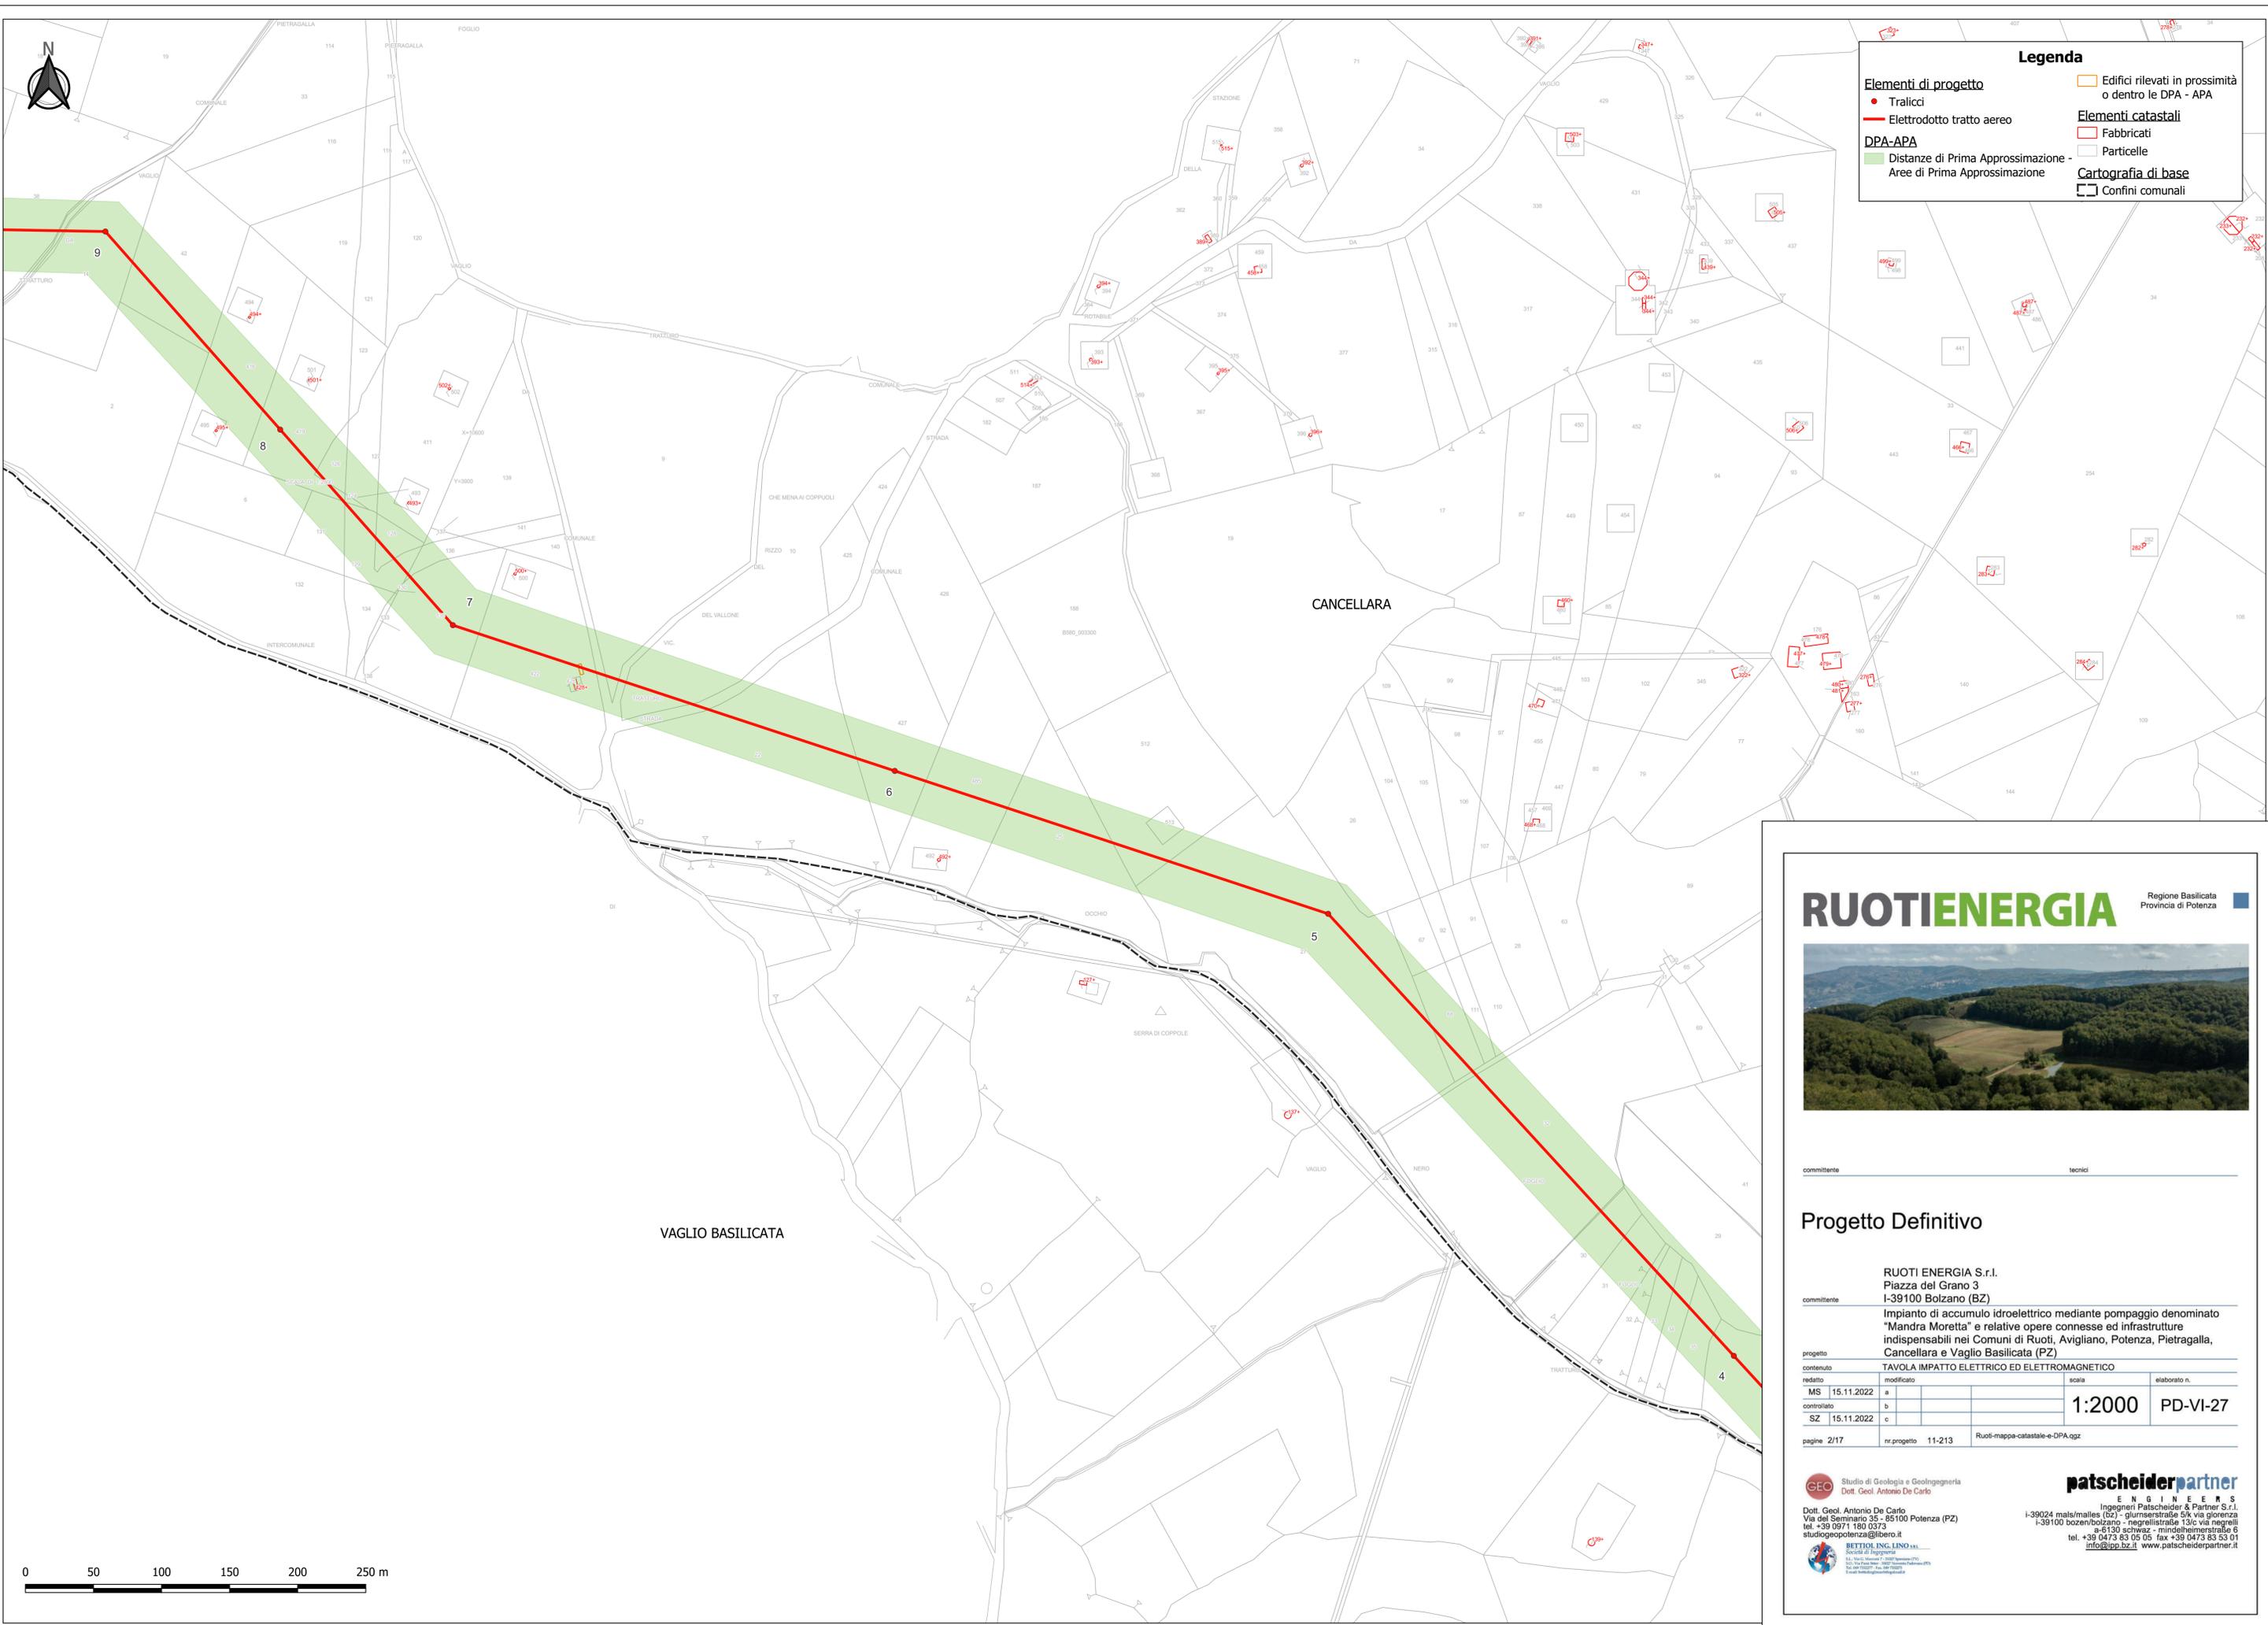

**Legenda**

**Elementi di progetto**

- Tralicci
- Elettrodotto tratto aereo

**DPA-APA**

- Distanze di Prima Approssimazione - Aree di Prima Approssimazione

**Elementi catastali**

- Edifici rilevati in prossimità o dentro le DPA - APA
- Fabbricati
- Particelle

**Cartografia di base**

- Confini comunali



**RUOTIENERGIA** Regione Basilicata  
Provincia di Potenza



committente \_\_\_\_\_ tecnici \_\_\_\_\_

**Progetto Definitivo**

RUOTI ENERGIA S.r.l.  
Piazza del Grano 3  
I-39100 Bolzano (BZ)

committente \_\_\_\_\_

Impianto di accumulo idroelettrico mediante pompaggio denominato "Mandra Moretta" e relative opere connesse ed infrastrutture indispensabili nei Comuni di Ruoti, Avigliano, Potenza, Pietragalla, Cancellara e Vaglio Basilicata (PZ)

progetto		TAVOLA IMPATTO ELETTRICO ED ELETTROMAGNETICO	
contenuto	redatto	modificato	scala
MS	15.11.2022	a	1:2000
controllato	SZ	b	
	15.11.2022	c	
elaborato n.		PD-VI-27	
pagine 2/17		nr.progetto 11-213	Ruoti-mappa-catastale-e-DPA.ggz

**Studio di Geologia e Geotecnica**  
Dott. Geol. Antonio De Carlo

**INGEGNERIA**  
Ingegneri Patscheider & Partner S.r.l.  
I-39024 mals/males (bz) - glurnserstraße 5/k via gliorenza  
I-39100 bozen/bolzano - negrellistraße 13/c via negrelli  
a-5130 schwanau - mildelheimerstraße 6  
tel. +39 0473 83 05 05 fax +39 0473 83 53 01  
info@ppo.bz.it www.patscheiderpartner.it

**INGENIEURBÜRO**  
BETTONI ING. LINDNER  
Geotechnik & Hydrogeologie  
100, Via della Vittoria - 39070 Sarnonno (Südtirol) - Italien  
Tel. +39 0471 90 90 90 Fax +39 0471 90 90 91  
Email: bettoni@ingegneribettoni.it



**Legenda**

**Elementi di progetto**

- Tralicci
- Elettrodotto tratto aereo

**DPA-APA**



- Distanze di Prima Approssimazione - Aree di Prima Approssimazione

**Elementi catastali**

- Edifici rilevati in prossimità o dentro le DPA - APA
- Fabbricati
- Particelle

**Cartografia di base**

- Confini comunali

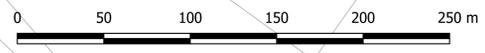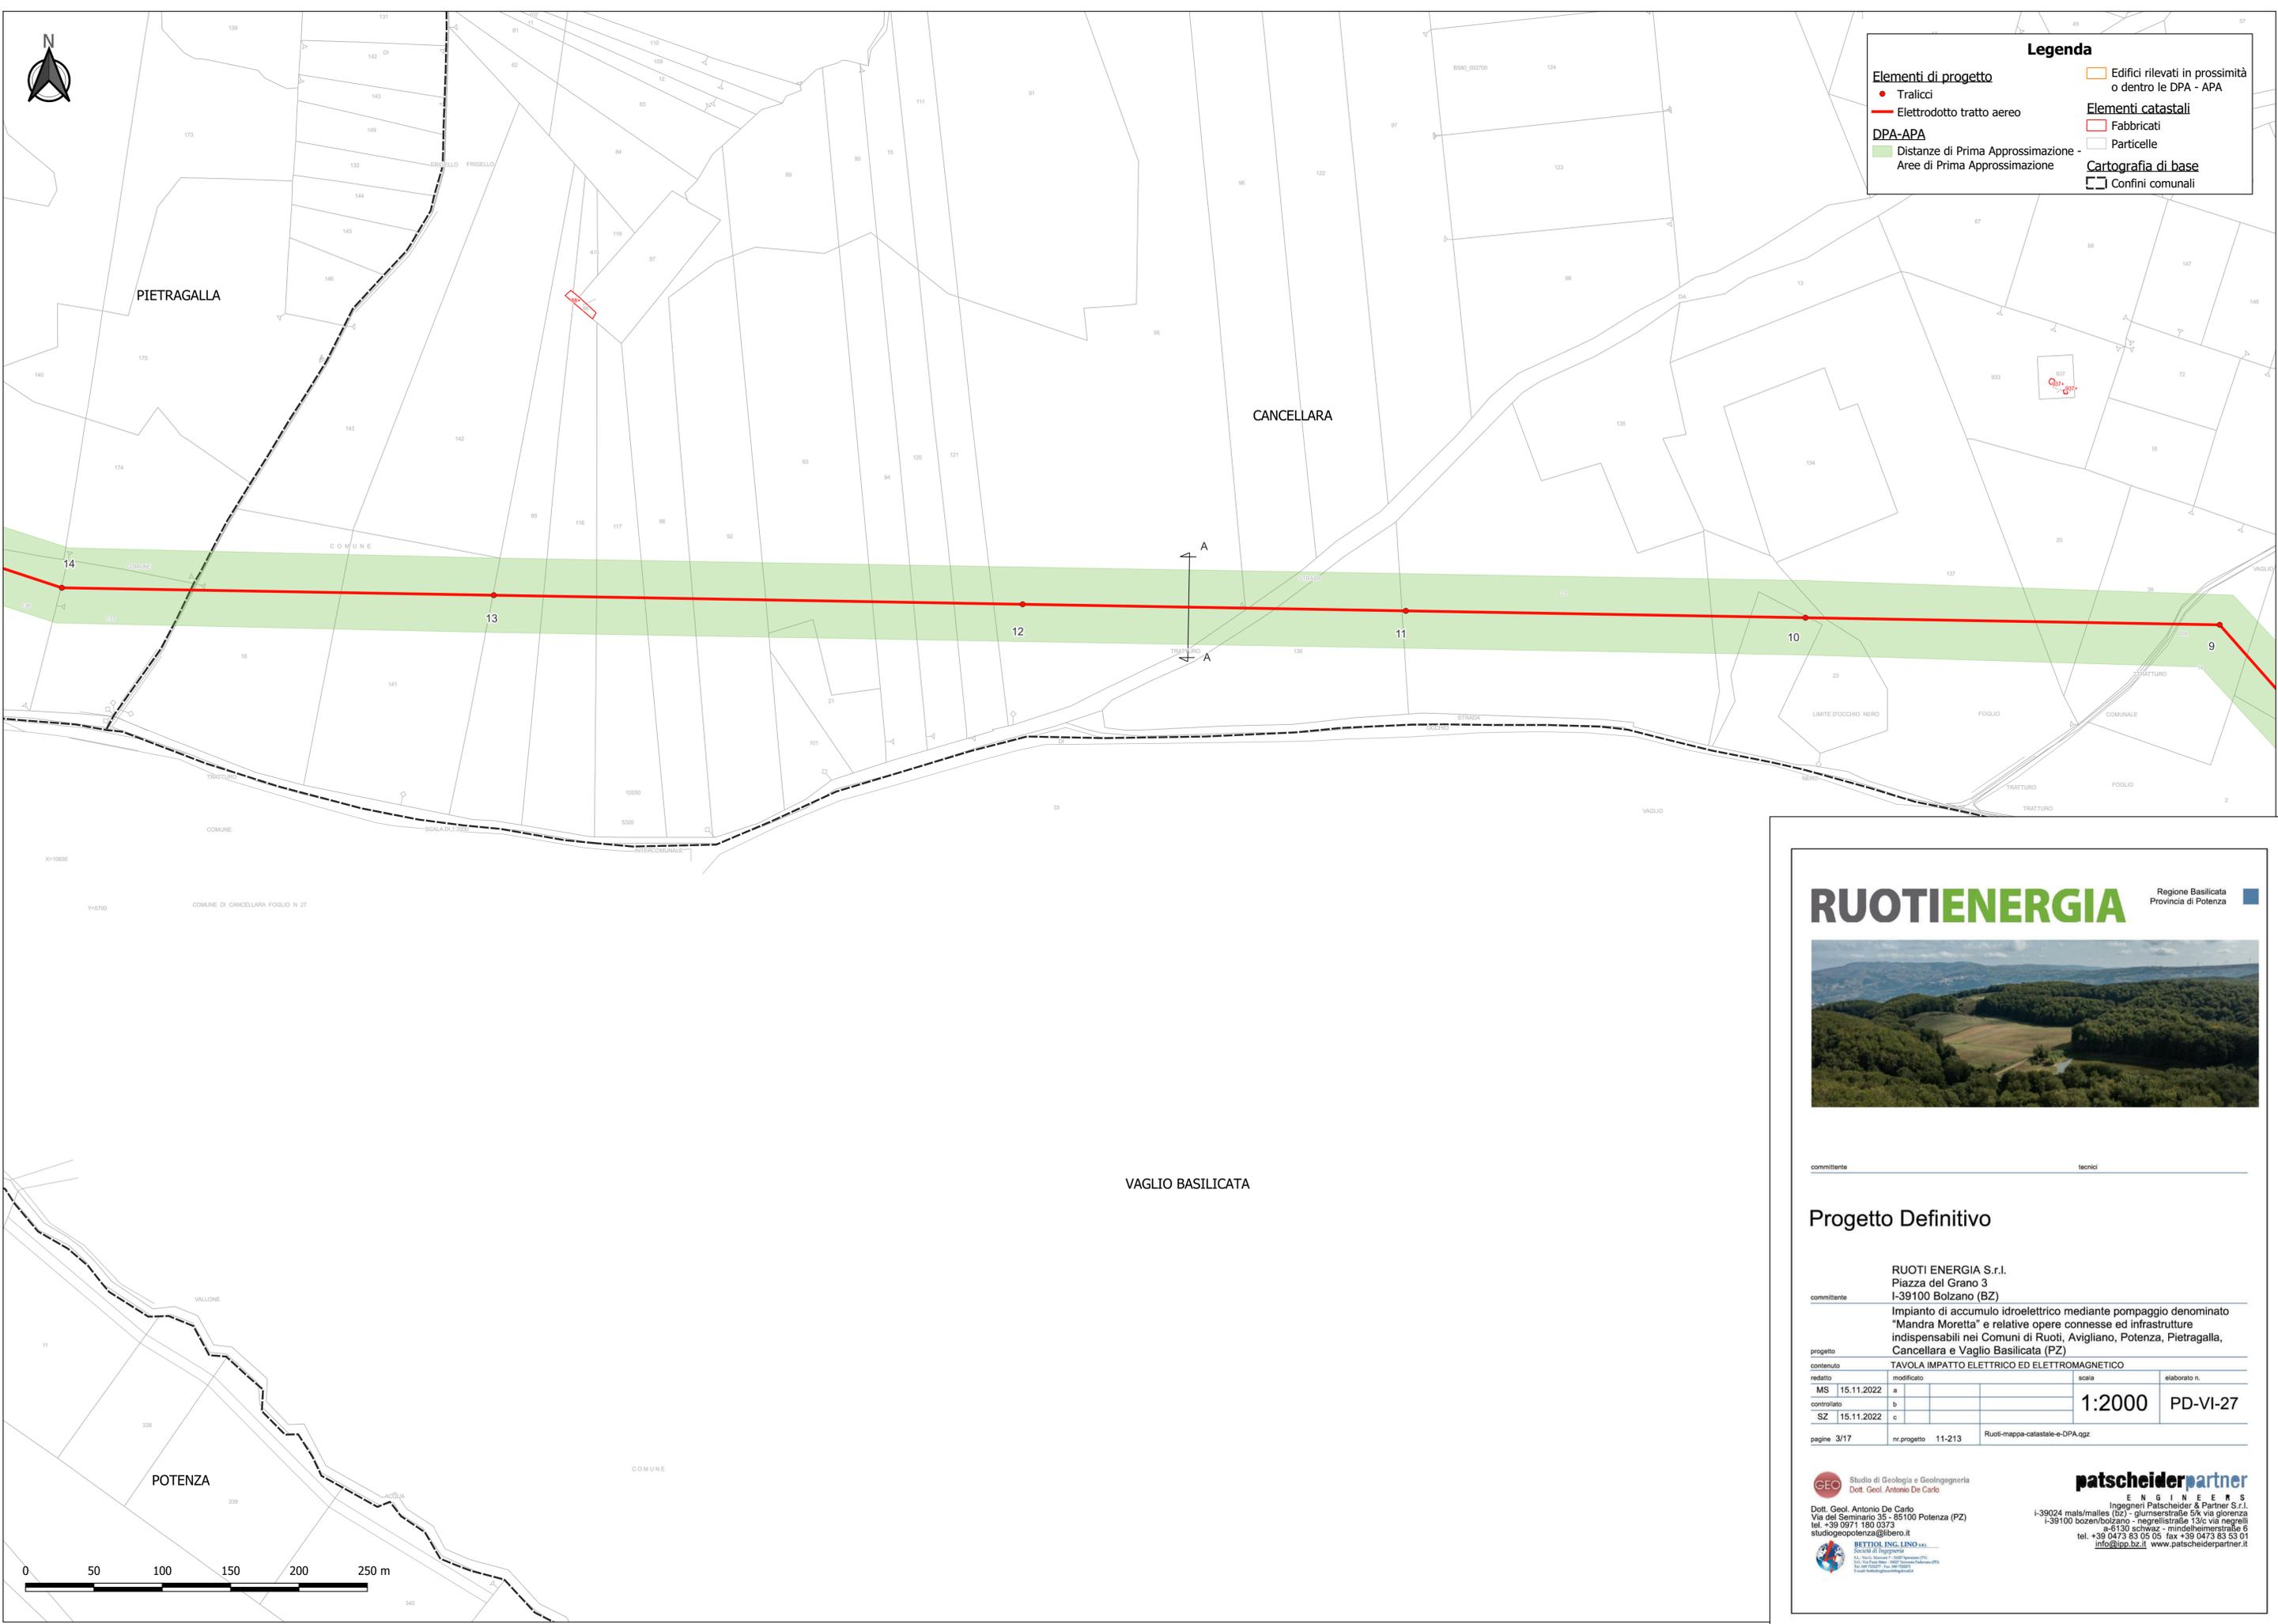

**RUOTIENERGIA** Regione Basilicata  
Provincia di Potenza



committente \_\_\_\_\_ tecnici \_\_\_\_\_

**Progetto Definitivo**

**RUOTI ENERGIA S.r.l.**  
Piazza del Grano 3  
I-39100 Bolzano (BZ)

Impianto di accumulo idroelettrico mediante pompaggio denominato "Mandra Moretta" e relative opere connesse ed infrastrutture indispensabili nei Comuni di Ruoti, Avigliano, Potenza, Pietragalla, Cancellara e Vaglio Basilicata (PZ)

progetto		TAVOLA IMPATTO ELETTRICO ED ELETTROMAGNETICO			
contenuto	redatto	modificato	scala	elaborato n.	
MS	15.11.2022	a	1:2000	PD-VI-27	
controlato		b			
SZ	15.11.2022	c			


pagine 3/17 nr.progetto 11-213 Ruoti-mappa-catastale-e-DPA.aggz

**GEO** Studio di Geologia e Geotecnica  
Dott. Geol. Antonio De Carlo  
Dott. Geol. Antonio De Carlo  
Via del Seminario 35 - 25100 Potenza (PZ)  
tel. +39 0971 180 0373  
studio@potenza@libero.it



**BETTORI ING. LINDO S.p.A.**  
Servizi di Ingegneria  
101, Via Duca Welfo - 38072 Bolzano (BZ)  
Tel. +39 0471 46 46 46  
Email: bettorilingegneria@libero.it

**patscheiderpartner**  
ENGINEERS  
Ingegneri Patscheider & Partner S.r.l.  
I-39024 mals/males (bz) - glurnserstraße 5/k via gliorenza  
I-39100 bozen/bolzano - negrellistraße 13/c via negrelli  
a-5130 schwarz - mindelheimerstraße 6  
tel. +39 0473 83 05 05 fax +39 0473 83 03 01  
info@pp.bz.it www.patscheiderpartner.it

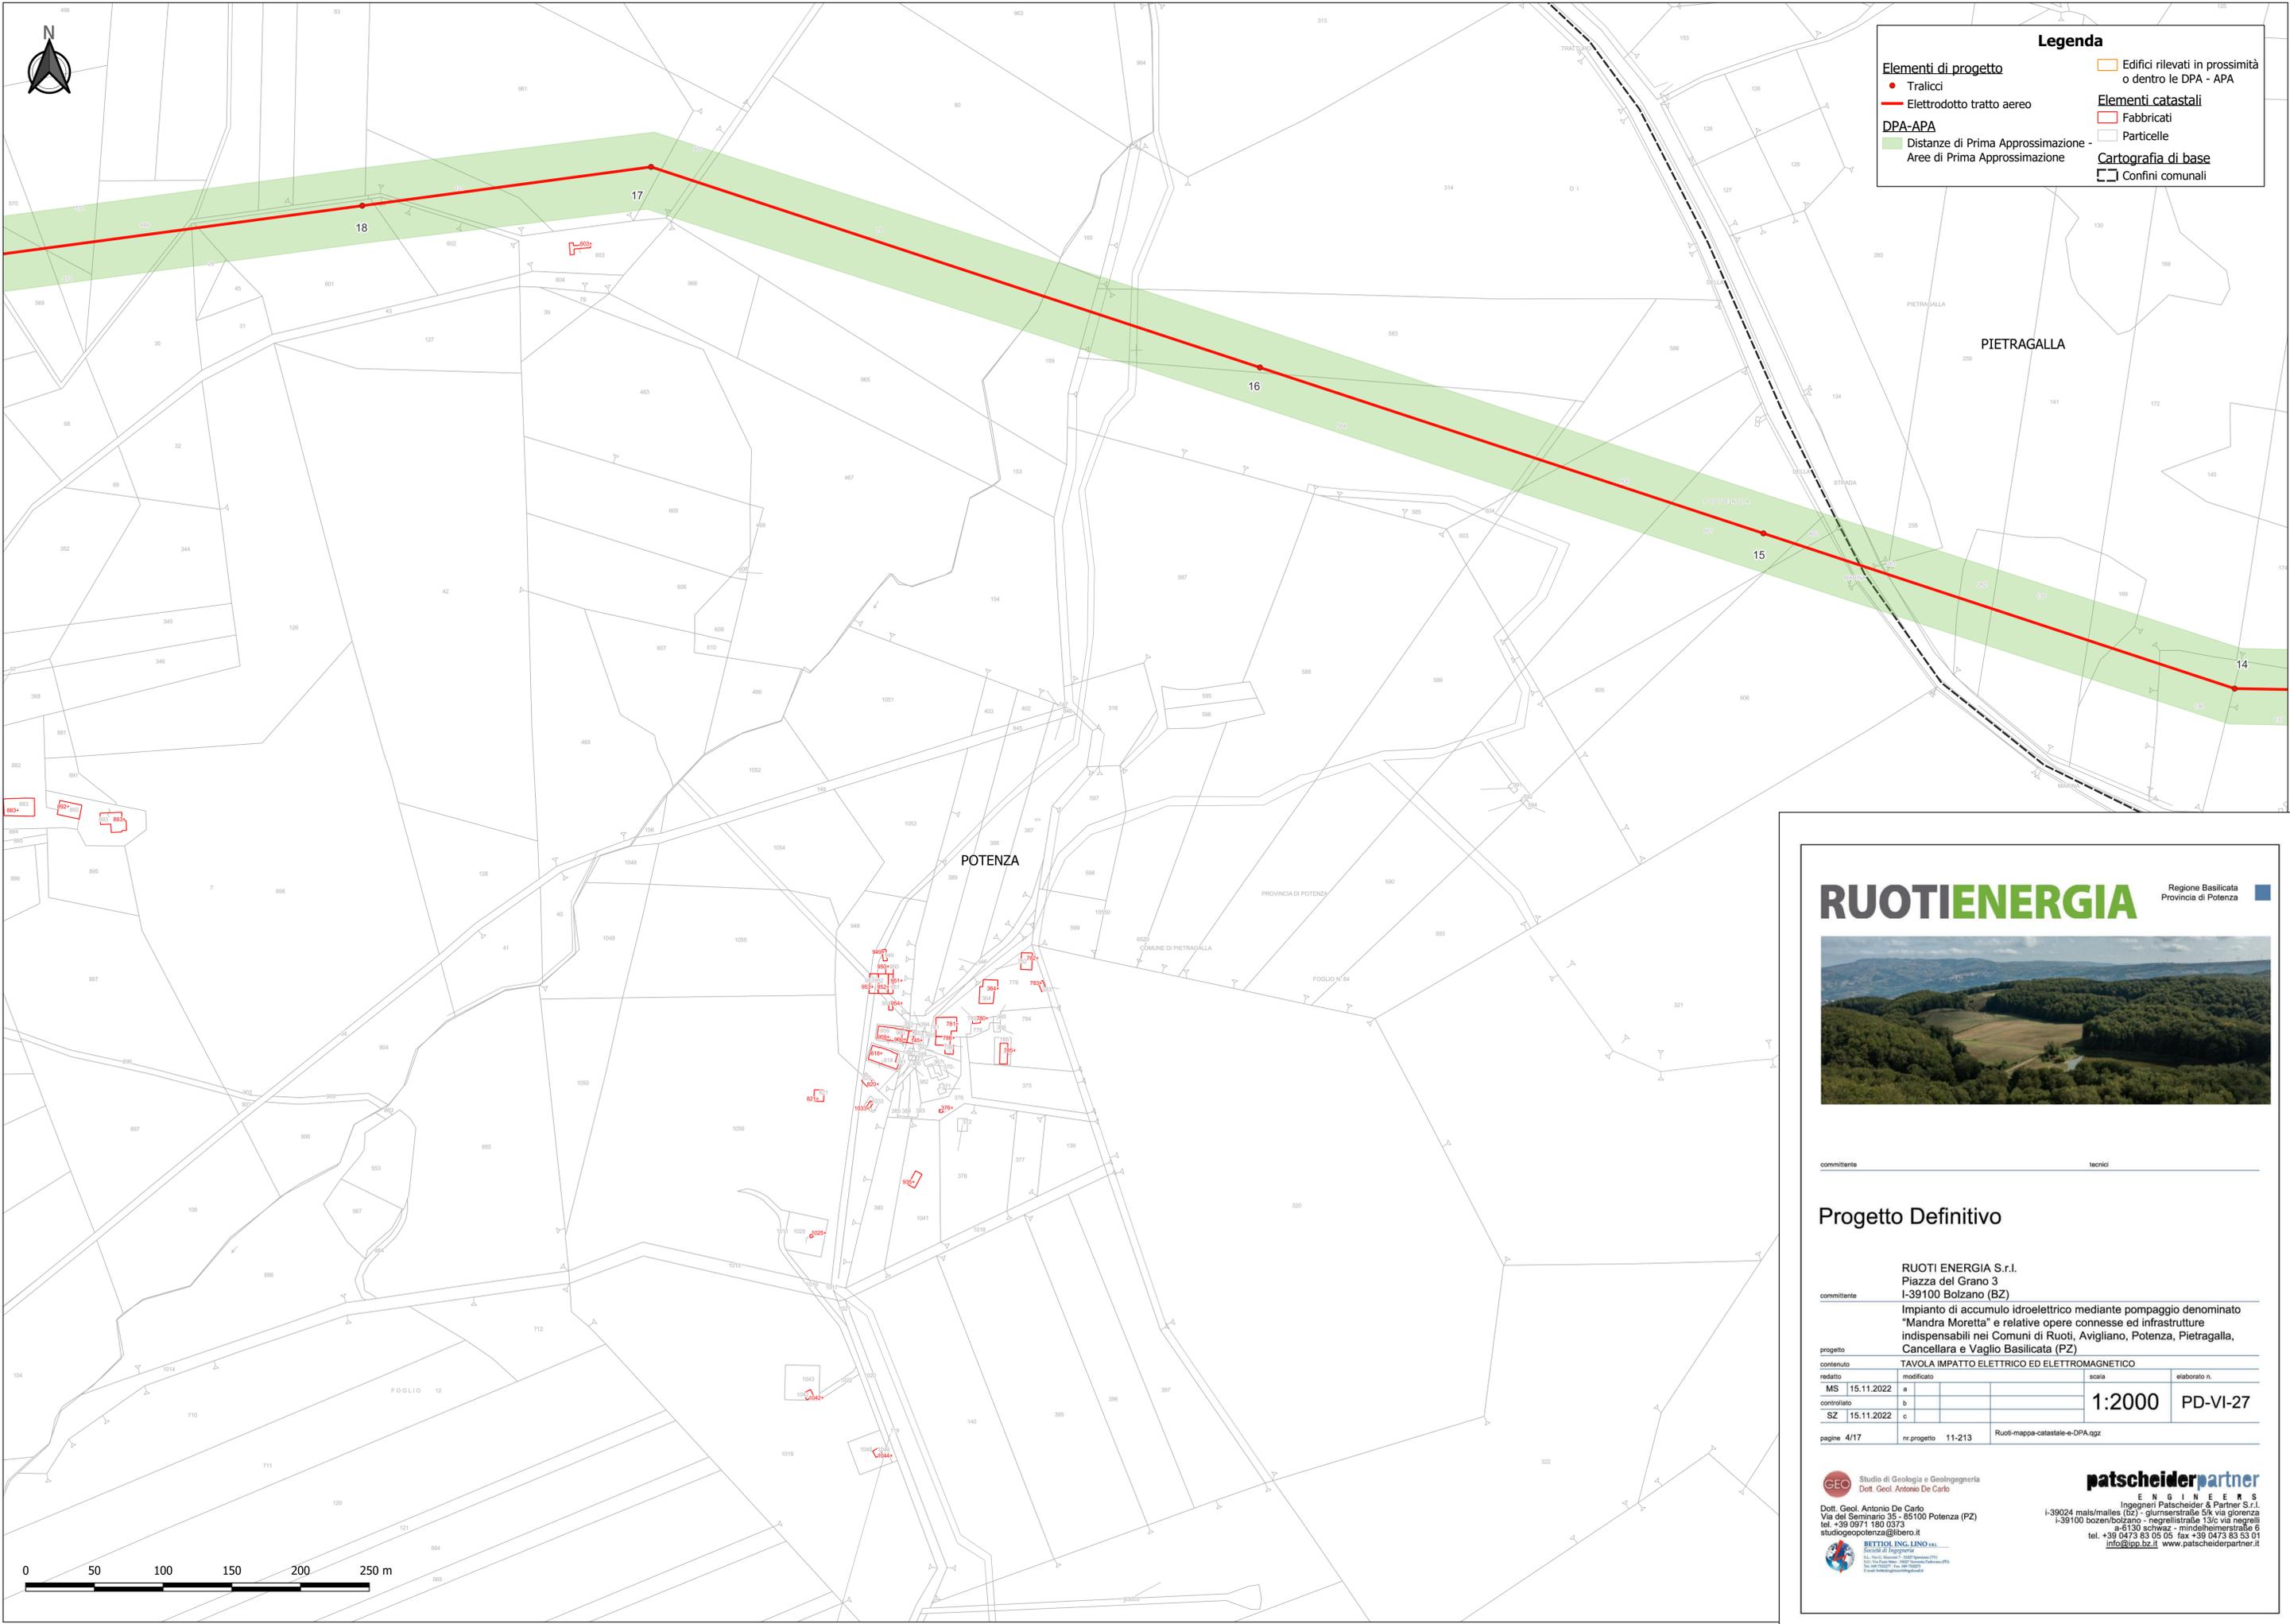

**Legenda**

**Elementi di progetto**

- Tralicci
- Elettrodotto tratto aereo

**DPA-APA**

- Distanze di Prima Approssimazione - Aree di Prima Approssimazione

**Elementi catastali**

- ▭ Edifici rilevati in prossimità o dentro le DPA - APA
- ▭ Fabbricati
- ▭ Particelle

**Cartografia di base**

- ▭ Confini comunali

**RUOTIENERGIA** Regione Basilicata  
 Provincia di Potenza



committente \_\_\_\_\_ tecnici \_\_\_\_\_

**Progetto Definitivo**

**RUOTI ENERGIA S.r.l.**  
 Piazza del Grano 3  
 I-39100 Bolzano (BZ)

Impianto di accumulo idroelettrico mediante pompaggio denominato "Mandra Moretta" e relative opere connesse ed infrastrutture indispensabili nei Comuni di Ruoti, Avigliano, Potenza, Pietragalla, Cancellara e Vaglio Basilicata (PZ)

progetto		TAVOLA IMPATTO ELETTRICO ED ELETTROMAGNETICO	
contenuto	redatto	modificato	scala
MS	15.11.2022	a	1:2000
controllato		b	
SZ	15.11.2022	c	
pagine 4/17		nr.progetto 11-213	elaborato n. PD-VI-27

**GEO** Studio di Geologia e Geotecnica  
 Dott. Geol. Antonio De Carlo

**patscheiderpartner**  
 ENGINEERS  
 Ingegneri Patscheider & Partner S.r.l.  
 I-39024 mals/males (bz) - giurgenstraße 5/k via gliorenza  
 I-39100 bozen/bolzano - negrellistraße 13/c via negrelli  
 a-5130 schwarz - mindelheimerstraße 6  
 tel. +39 0473 83 05 05 fax +39 0473 83 03 01  
 info@ppo.bz.it www.patscheiderpartner.it

**BETTONI ING. LINDNER**  
 Società di Ingegneria  
 Via Duca d'Aosta, 1007 - 39024 Bolzano (BZ)  
 Tel. +39 0471 180 0373  
 Email: bettoni@ingegneribz.it



**Legenda**

**Elementi di progetto**

- Tralicci
- Elettrodotto tratto aereo

**DPA-APA**

- Distanze di Prima Approssimazione - Aree di Prima Approssimazione


**Elementi catastali**

- Fabbricati
- Particelle

**Cartografia di base**

- Confini comunali

□ Edifici rilevati in prossimità o dentro le DPA - APA

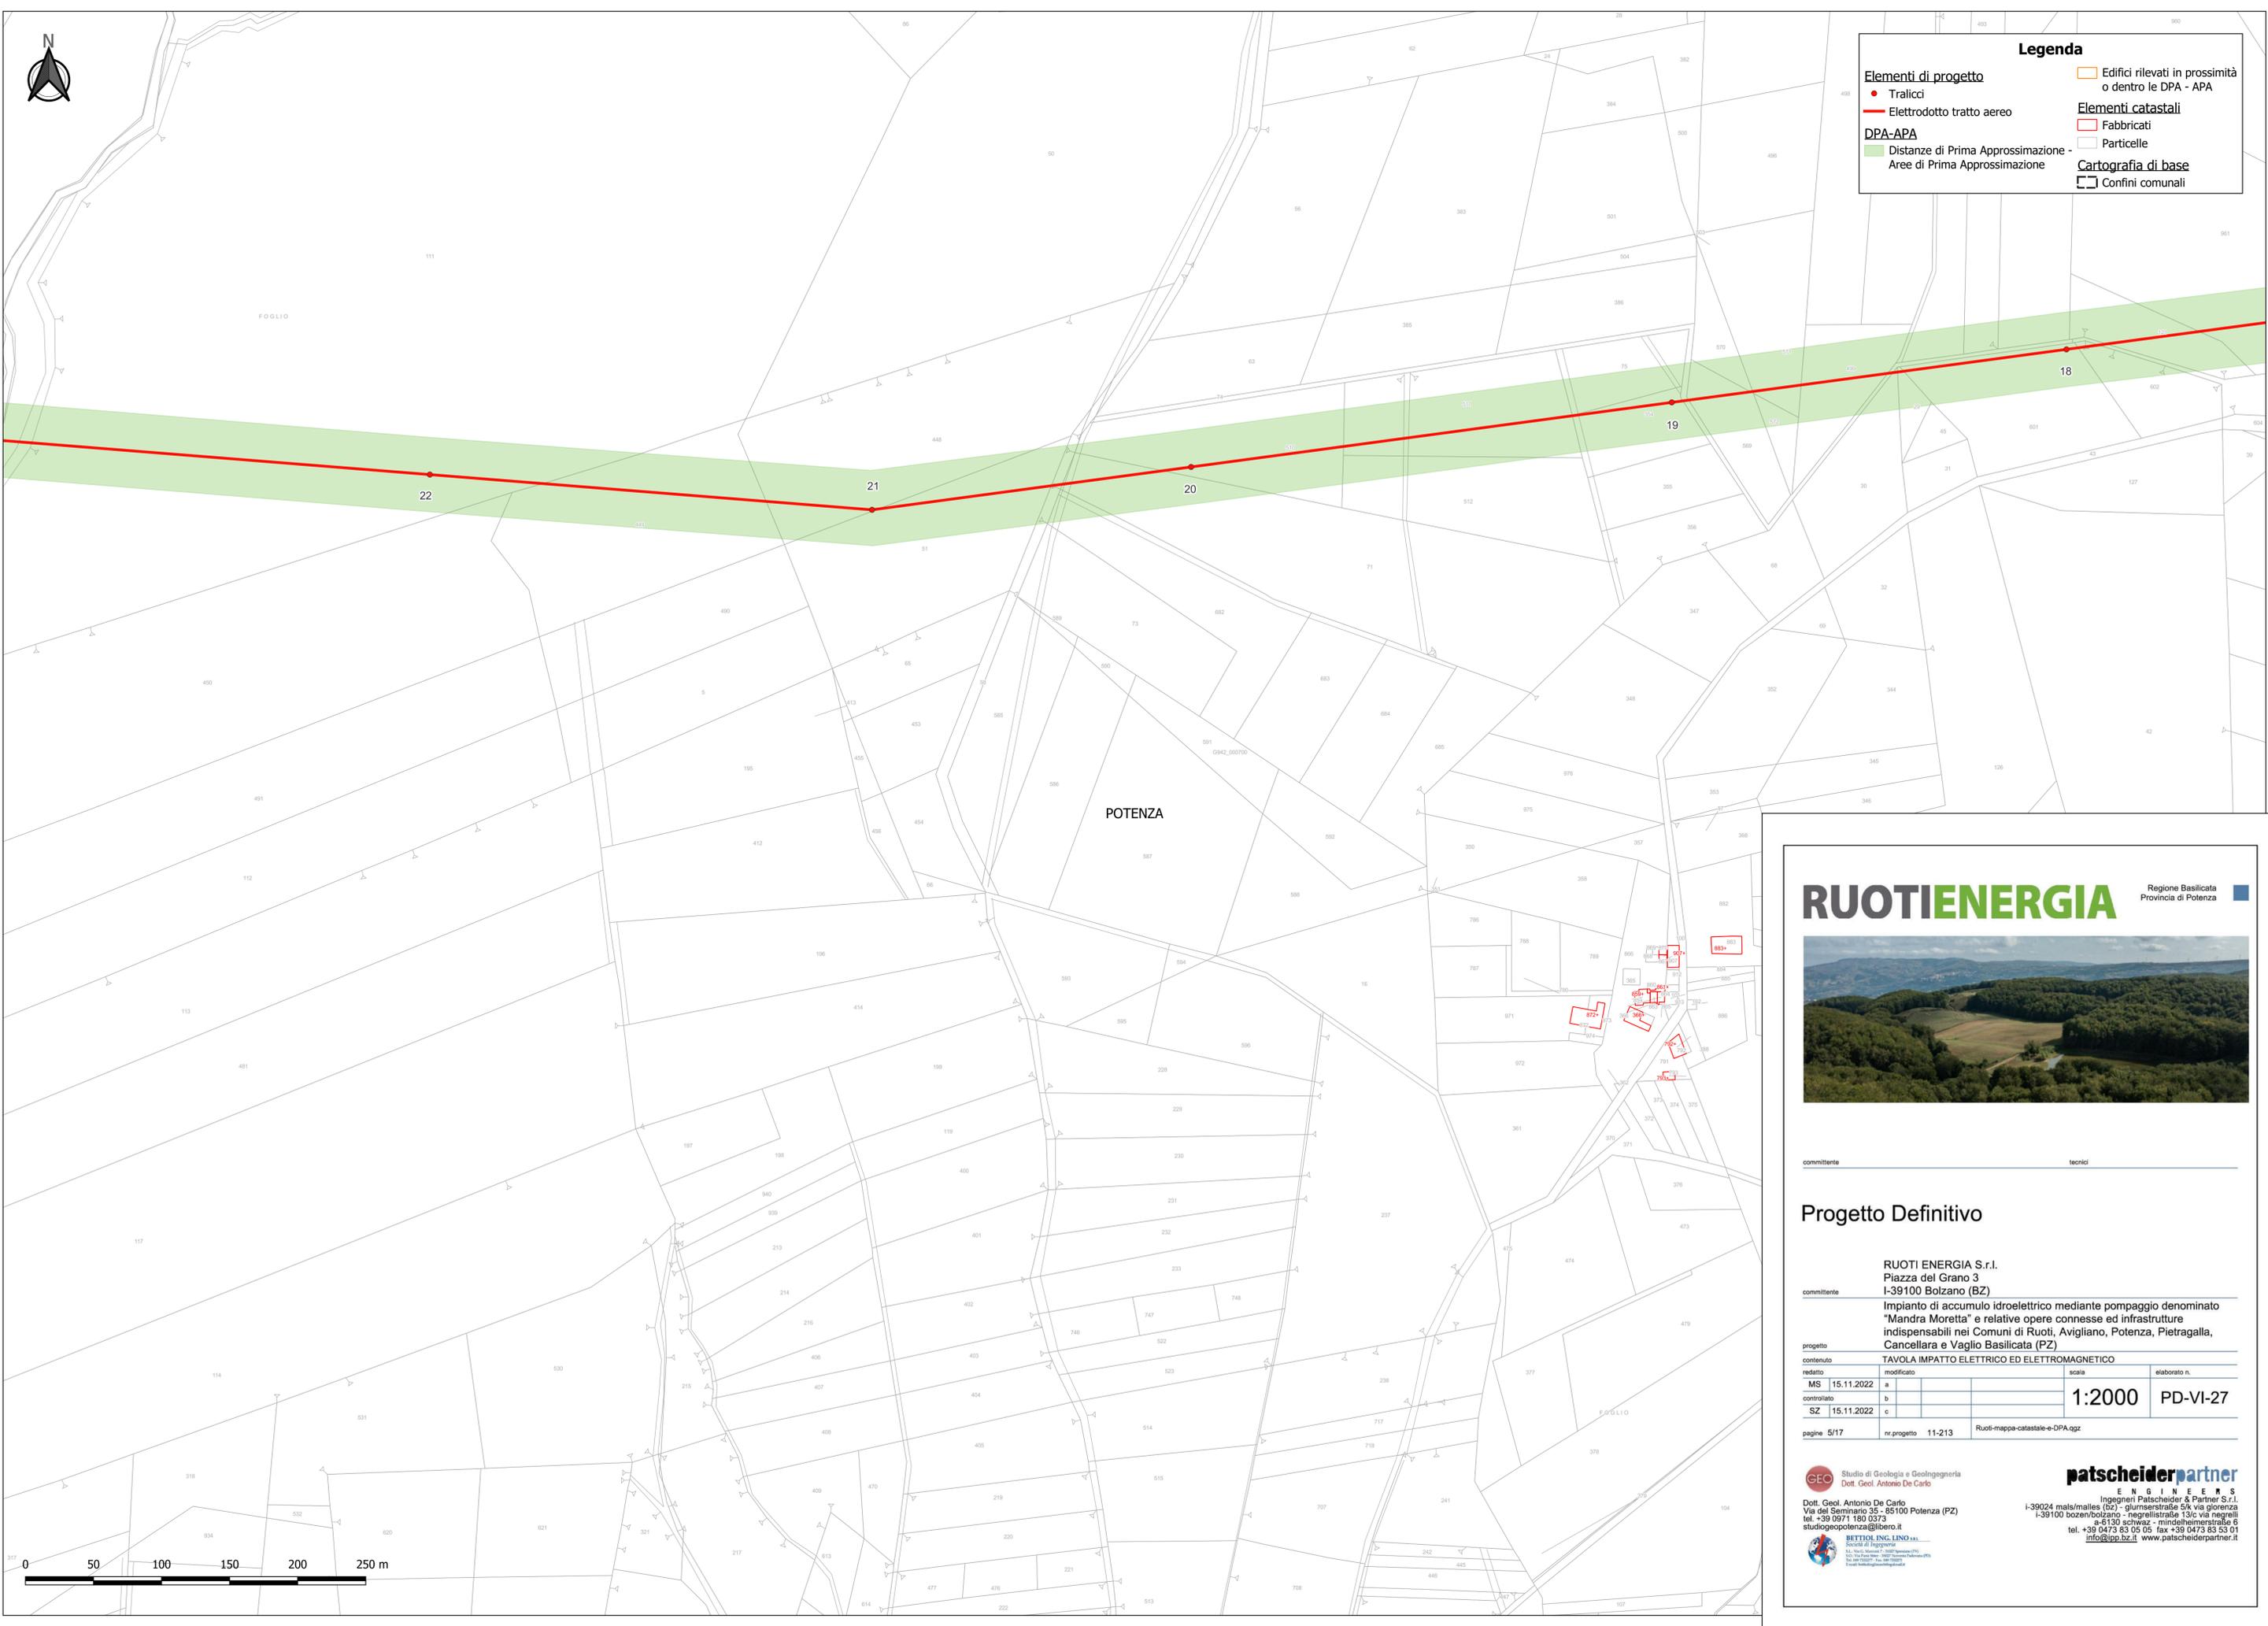

**RUOTIENERGIA** Regione Basilicata  
Provincia di Potenza

committente \_\_\_\_\_ tecnici \_\_\_\_\_

**Progetto Definitivo**

**RUOTI ENERGIA S.r.l.**  
Piazza del Grano 3  
I-39100 Bolzano (BZ)

committente \_\_\_\_\_

Impianto di accumulo idroelettrico mediante pompaggio denominato "Mandra Moretta" e relative opere connesse ed infrastrutture indispensabili nei Comuni di Ruoti, Avigliano, Potenza, Pietragalla, Cancellara e Vaglio Basilicata (PZ)

progetto		TAVOLA IMPATTO ELETTRICO ED ELETTROMAGNETICO	
redatto	MS 15.11.2022	modificato	a
controllato	SZ 15.11.2022	modificato	b
pagine	5/17	nr.progetto	11-213
		Ruoti-mappa-catastale-e-DPA.ggz	


scala **1:2000** elaborato n. **PD-VI-27**

**GEO** Studio di Geologia e Geotecnica  
Dott. Geol. Antonio De Carlo

Dott. Geol. Antonio De Carlo  
Via del Seminario 35 - 25100 Potenza (PZ)  
tel. +39 0971 180 0373  
studiogeopotenza@libero.it

**BETTONI ING. LINDO**  
Geometri di Potenza  
Via Duca d'Aosta - 38070 Sarnonno (TN)  
Tel. +39 0471 300000 Fax +39 0471 300001  
Email: bettoni@bettoniing.it

**patscheiderpartner**  
ENGINEERS  
Ingegneri Patscheider & Partner S.r.l.  
I-39024 mals/males (bz) - glurnserstraße 5/k via gliorenza  
I-39100 bozen/bolzano - negrellistraße 13/c via negrelli  
a-5130 schwaaz - mindelheimerstraße 6  
tel. +39 0473 83 05 05 fax +39 0473 83 53 01  
info@ppo.bz.it www.patscheiderpartner.it

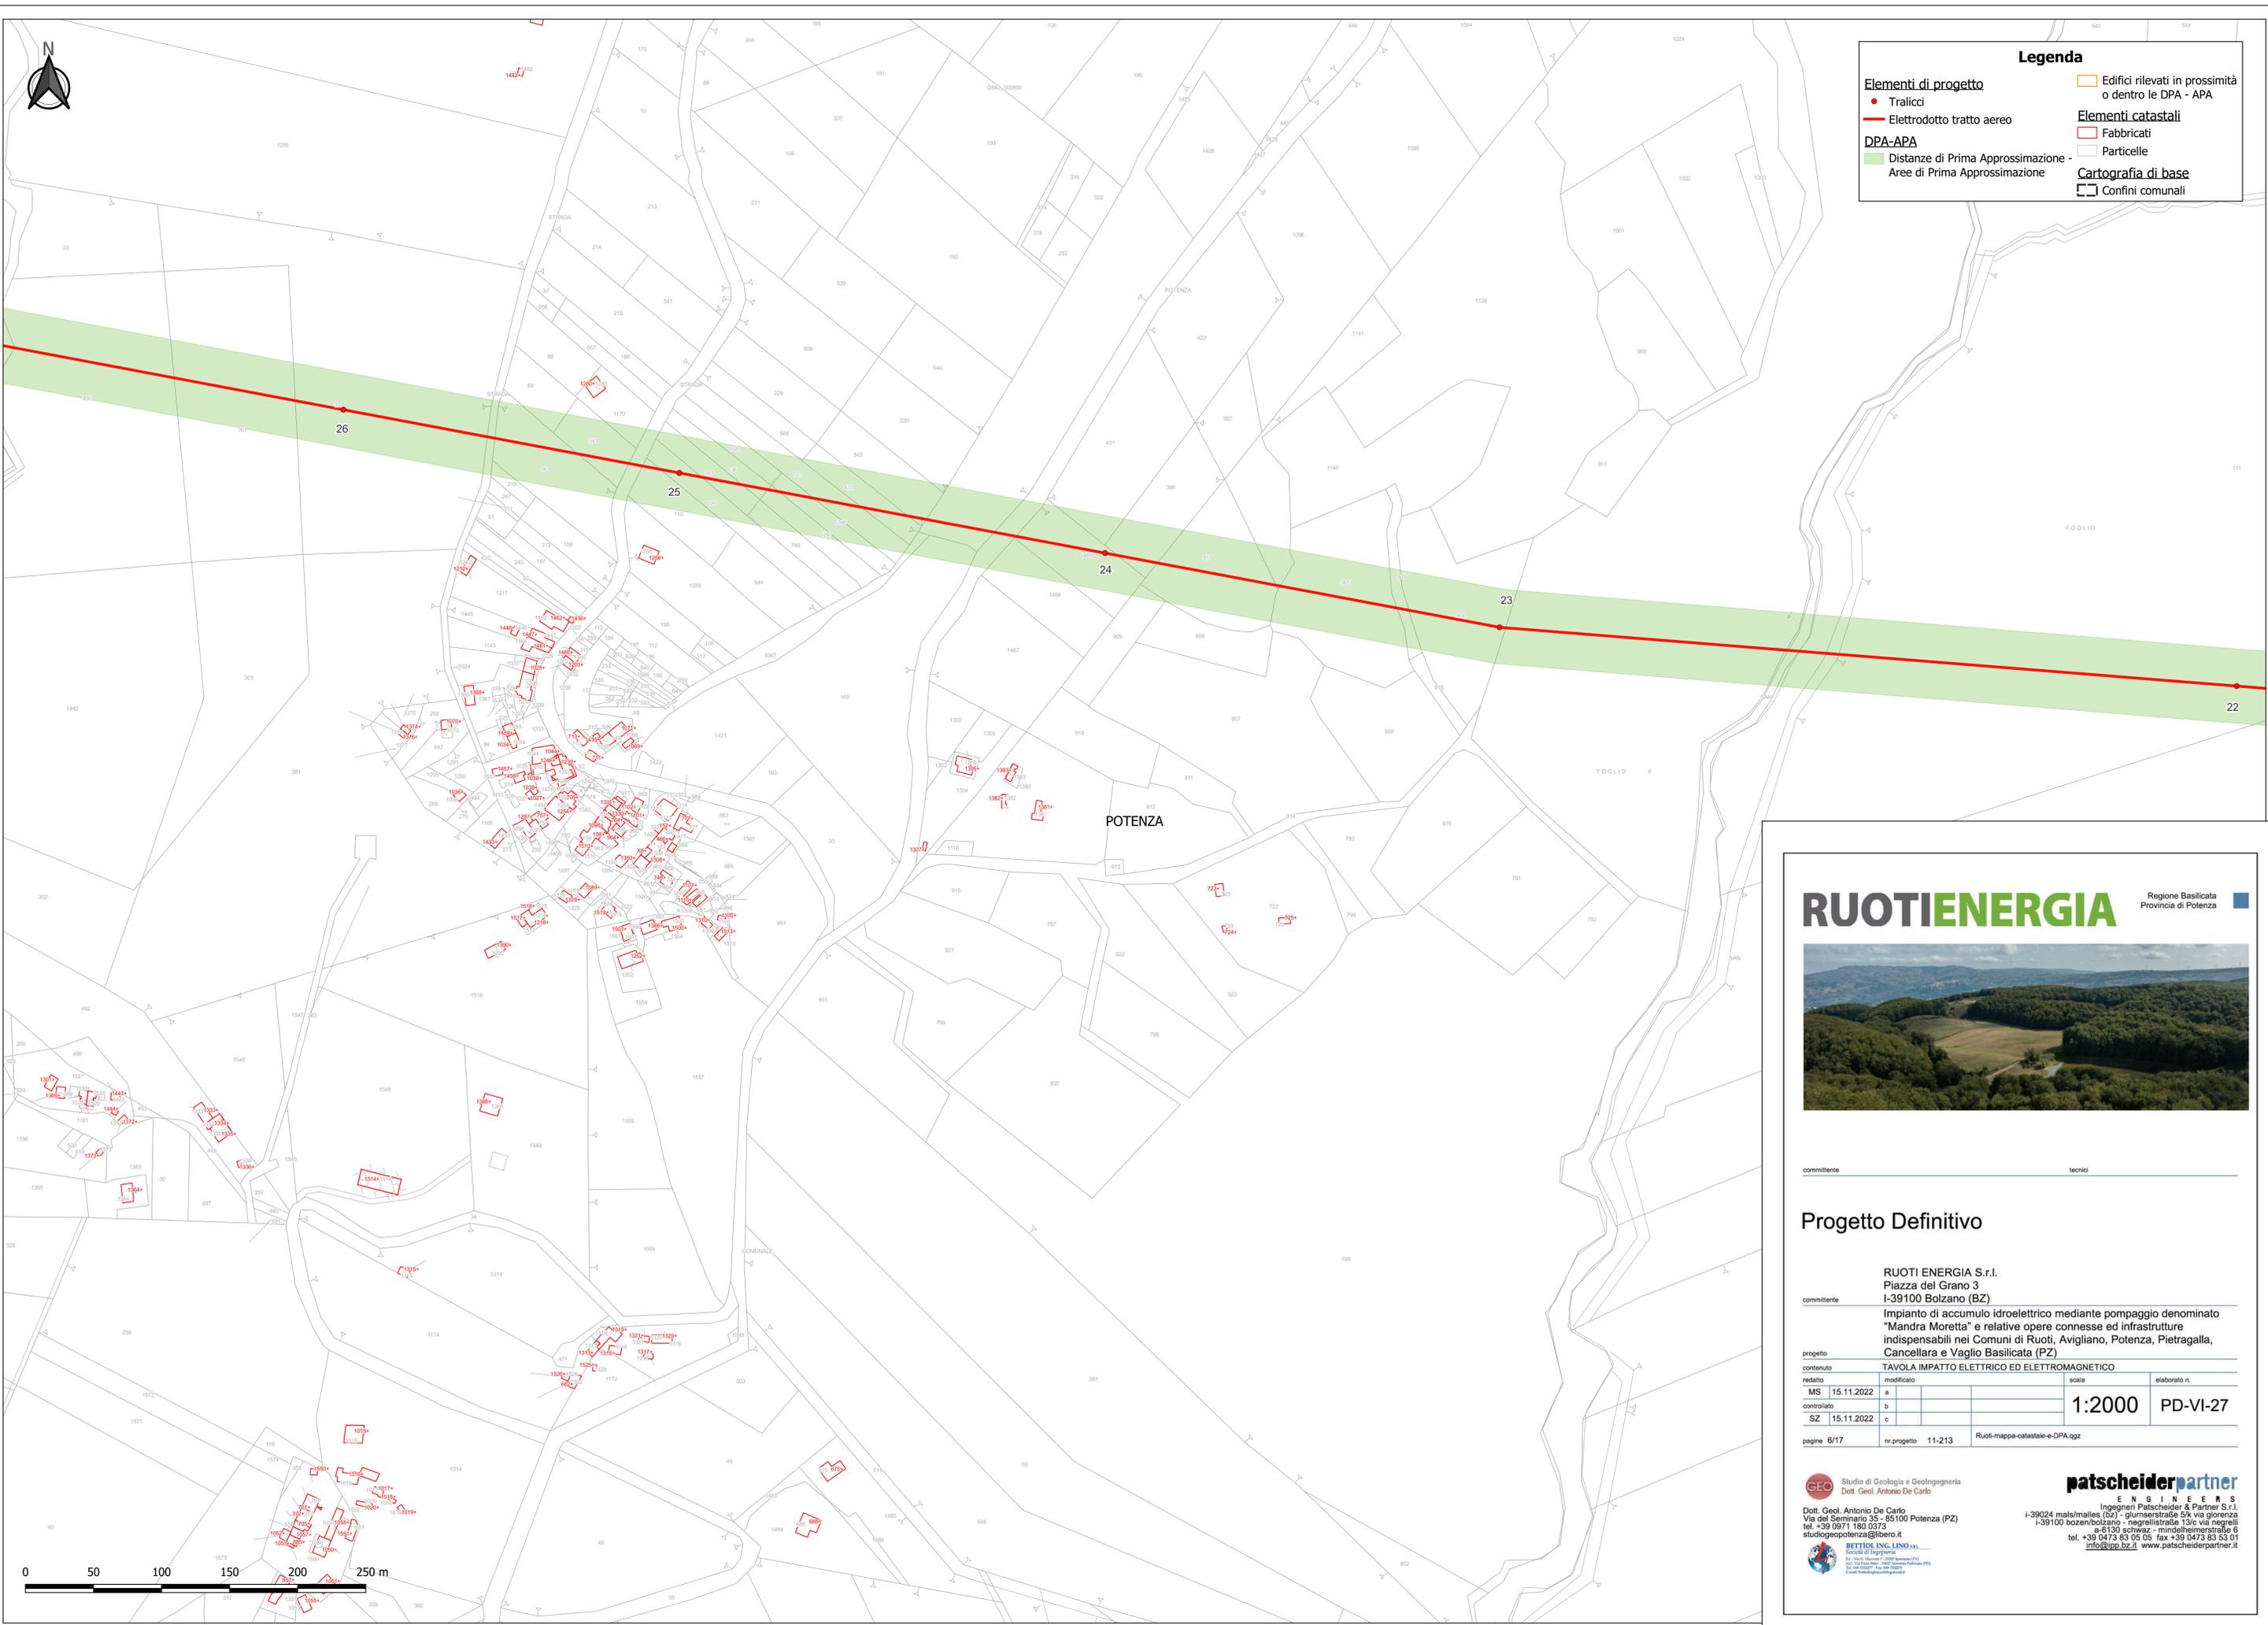

**Legenda**

**Elementi di progetto**

- Tralicci
- Elettrodotto tratto aereo

**DPA-APA**

- Distanze di Prima Approssimazione -
- Aree di Prima Approssimazione

**Elementi catastali**

- Fabbricati
- Particelle

**Cartografia di base**

- Confini comunali

□ Edifici rilevati in prossimità o dentro le DPA - APA

**RUOTIENERGIA** Regione Basilicata  
 Provincia di Potenza



\_\_\_\_\_ committente \_\_\_\_\_ tecnici \_\_\_\_\_

**Progetto Definitivo**

RUOTI ENERGIA S.r.l.  
 Piazza del Grano 3  
 I-39100 Bolzano (BZ)

committente

Impianto di accumulo idroelettrico mediante pompaggio denominato "Mandra Moretta" e relative opere connesse ed infrastrutture indispensabili nei Comuni di Ruoti, Avigliano, Potenza, Pietragalla, Cancellara e Vaglio Basilicata (PZ)

progetto		TAVOLA IMPATTO ELETTRICO ED ELETTROMAGNETICO	
contenuto	redatto	modificato	scala
MS	15.11.2022	a	1:2000 PD-VI-27
controlato		b	
SZ	15.11.2022	c	
elaborato n.			

pagine 6/17 nr.progetto 11-213 Ruoti-mappa-catastale-e-DPA.ggz

**GEO** Studio di Geologia e Geotecnica  
 Dott. Geol. Antonio De Carlo

Dott. Geol. Antonio De Carlo  
 Via del Seminario 35 - 25100 Potenza (PZ)  
 tel. +39 0971 180 0373  
 studio@potenza@libero.it

**patscheiderpartner** ENGINEERS  
 Ingegneri Patscheider & Partner S.r.l.  
 I-39024 mals/males (bz) - gliumserstraße 5/k via gliorenza  
 I-39100 bozen/bolzano - negrellistraße 13/c via negrelli  
 a-5130 schwaaz - mindelheimstraße 6  
 tel. +39 0473 83 05 05 fax +39 0473 83 53 01  
 info@ppo.bz.it www.patscheiderpartner.it

**BETTORI ING. LINDO**  
 Società di Ingegneria  
 Via S. Maria Maddalena 10 - 38010 Sarnonno (TN)  
 Tel. +39 0461 860000 Fax +39 0461 860001  
 Email: bettori@ingegneribettori.it





**Legenda**

**Elementi di progetto**

- Tralici
- Elettrodotto tratto aereo

**DPA-APA**


- Distanze di Prima Approssimazione - Aree di Prima Approssimazione

**Elementi catastali**

- ▭ Edifici rilevati in prossimità o dentro le DPA - APA
- ▭ Fabbricati
- ▭ Particelle

**Cartografia di base**

- ▭ Confini comunali

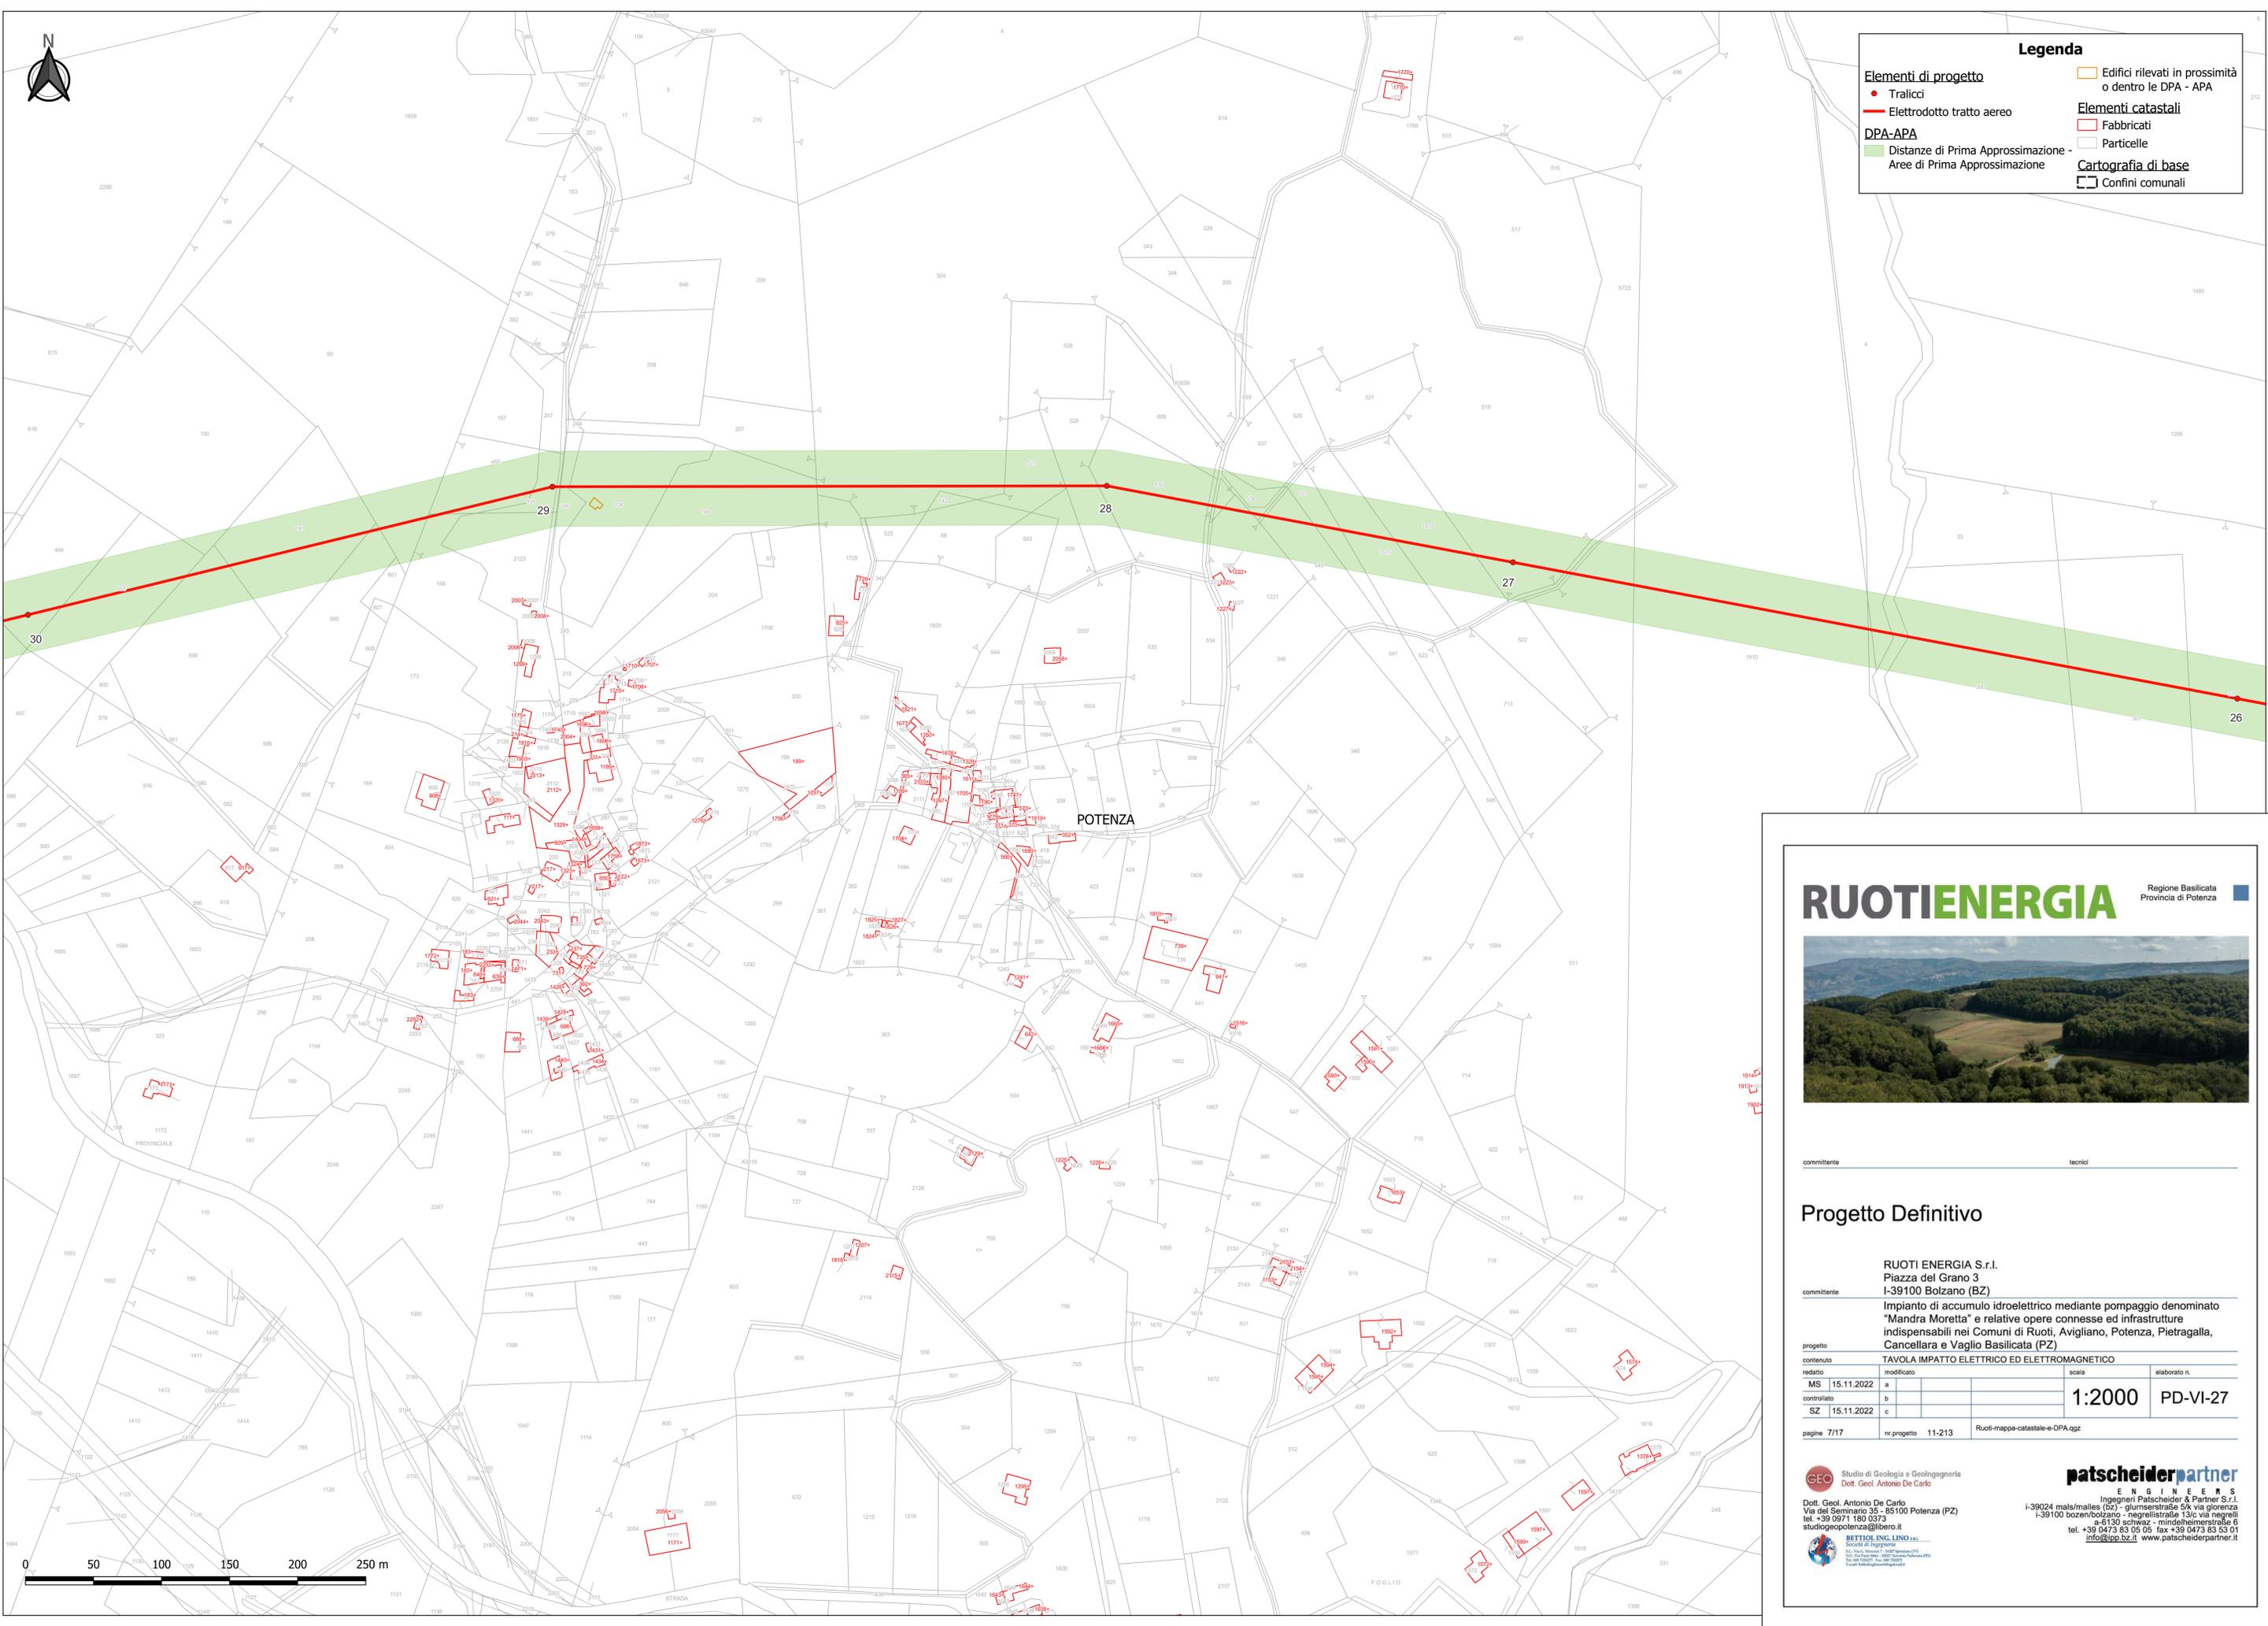

**RUOTIENERGIA** Regione Basilicata  
Provincia di Potenza



committente: \_\_\_\_\_ tecnici: \_\_\_\_\_

**Progetto Definitivo**

**RUOTI ENERGIA S.r.l.**  
Piazza del Grano 3  
I-39100 Bolzano (BZ)

committente

Impianto di accumulo idroelettrico mediante pompaggio denominato "Mandra Moretta" e relative opere connesse ed infrastrutture indispensabili nei Comuni di Ruoti, Avigliano, Potenza, Pietragalla, Cancellara e Vaglio Basilicata (PZ)

progetto		TAVOLA IMPATTO ELETTRICO ED ELETTROMAGNETICO		elaborato n.	
contenuto	redatto	modificato	scala		
MS	15.11.2022	a	1:2000	PD-VI-27	
controlato		b			
SZ	15.11.2022	c			

pagine 7/17 nr.progetto 11-213 Ruoti-mappa-catastale-e-DPA.ggz


**GEO** Studio di Geologia e Geotecnica  
Dott. Geol. Antonio De Carlo

Dott. Geol. Antonio De Carlo  
Via del Seminario 35 - 25100 Potenza (PZ)  
tel. +39 0971 180 0373  
studio@potenza@libero.it



**patscheiderpartner**  
ENGINEERS

Ingegneri Patscheider & Partner S.r.l.  
I-39024 mals/males (bz) - gliurnsstraße 5/k via gliornza  
I-39100 bozen/bolzano - negrellstraße 13/c via negrelli  
a-5130 schwarz - mindelheimerstraße 6  
tel. +39 0473 83 05 fax +39 0473 83 01  
info@pp.bz.it www.patscheiderpartner.it

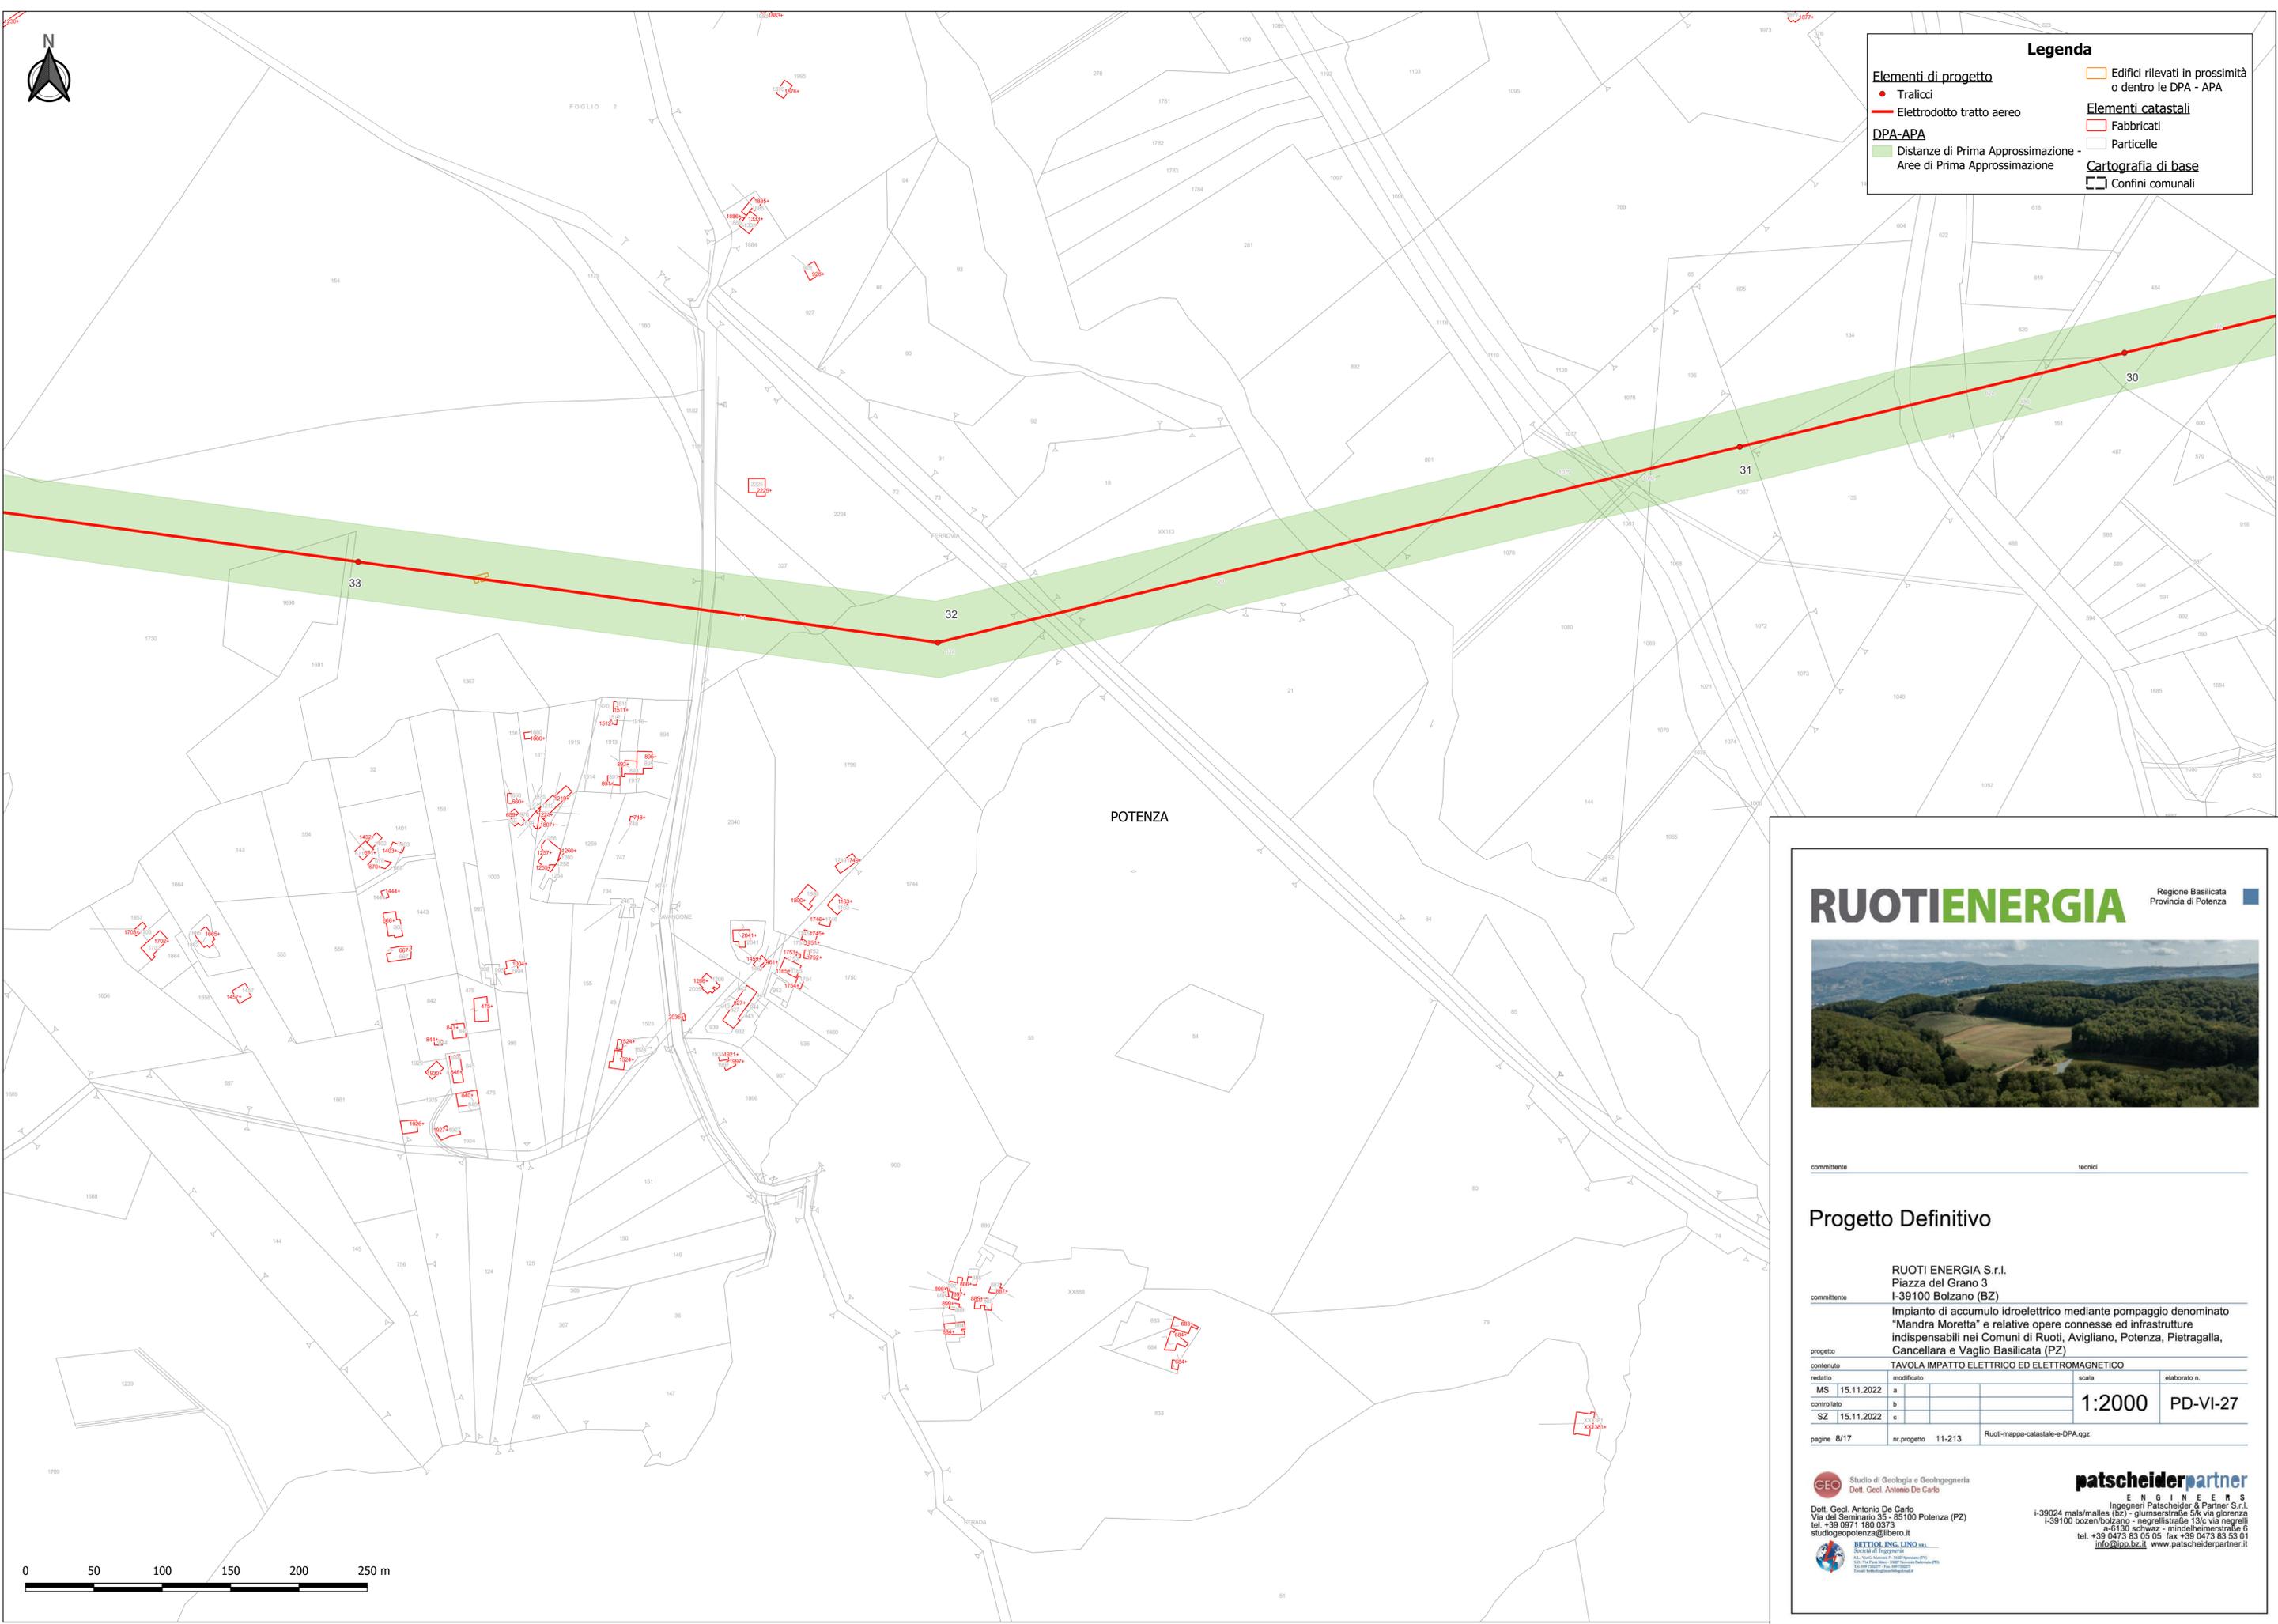

**Legenda**

**Elementi di progetto**

- Tralici
- Elettrodotto tratto aereo

**DPA-APA**

- Distanze di Prima Approssimazione - Aree di Prima Approssimazione

**Elementi catastali**

- ▭ Fabbricati
- ▭ Particelle

**Cartografia di base**

- ▭ Confini comunali

▭ Edifici rilevati in prossimità o dentro le DPA - APA

**RUOTIENERGIA** Regione Basilicata  
 Provincia di Potenza



committente \_\_\_\_\_ tecnici \_\_\_\_\_

**Progetto Definitivo**

RUOTI ENERGIA S.r.l.  
 Piazza del Grano 3  
 I-39100 Bolzano (BZ)

committente \_\_\_\_\_

Impianto di accumulo idroelettrico mediante pompaggio denominato "Mandra Moretta" e relative opere connesse ed infrastrutture indispensabili nei Comuni di Ruoti, Avigliano, Potenza, Pietragalla, Cancellara e Vaglio Basilicata (PZ)

progetto		TAVOLA IMPATTO ELETTRICO ED ELETTROMAGNETICO	
redatto	MS 15.11.2022	modificato	a
controllato	SZ 15.11.2022	b	b
		c	c
pagine 8/17		nr.progetto 11-213	Ruoti-mappa-catastale-e-DPA.ggz


scala **1:2000** elaborato n. **PD-VI-27**


**GEO** Studio di Geologia e Geotecnica  
 Dott. Geol. Antonio De Carlo

Dott. Geol. Antonio De Carlo  
 Via del Seminario 35 - 25100 Potenza (PZ)  
 tel. +39 0971 180 0373  
 studio@potenza@libero.it

**patscheiderpartner**  
 ENGINEERS  
 Ingenieure Patscheider & Partner S.r.l.  
 I-39024 mals/males (bz) - glurnserstraße 5/k via giorenza  
 I-39100 bozen/bolzano - negrellistraße 13/c via negrelli  
 a-5130 schwaaz - mildelheimerstraße 6  
 tel. +39 0473 83 05 05 fax +39 0473 83 03 01  
 info@pp.bz.it www.patscheiderpartner.it

**BETTONI ING. LINDNER**  
 Società di Ingegneria  
 39100 Bolzano - 39070 Sarnonno (Bozen) - 39100 Bolzano - 39100 Bolzano  
 Tel. +39 0471 49 49 49 Fax +39 0471 49 49 49  
 Email: bettoni@ingegneribz.it

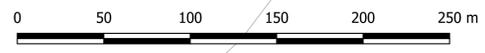

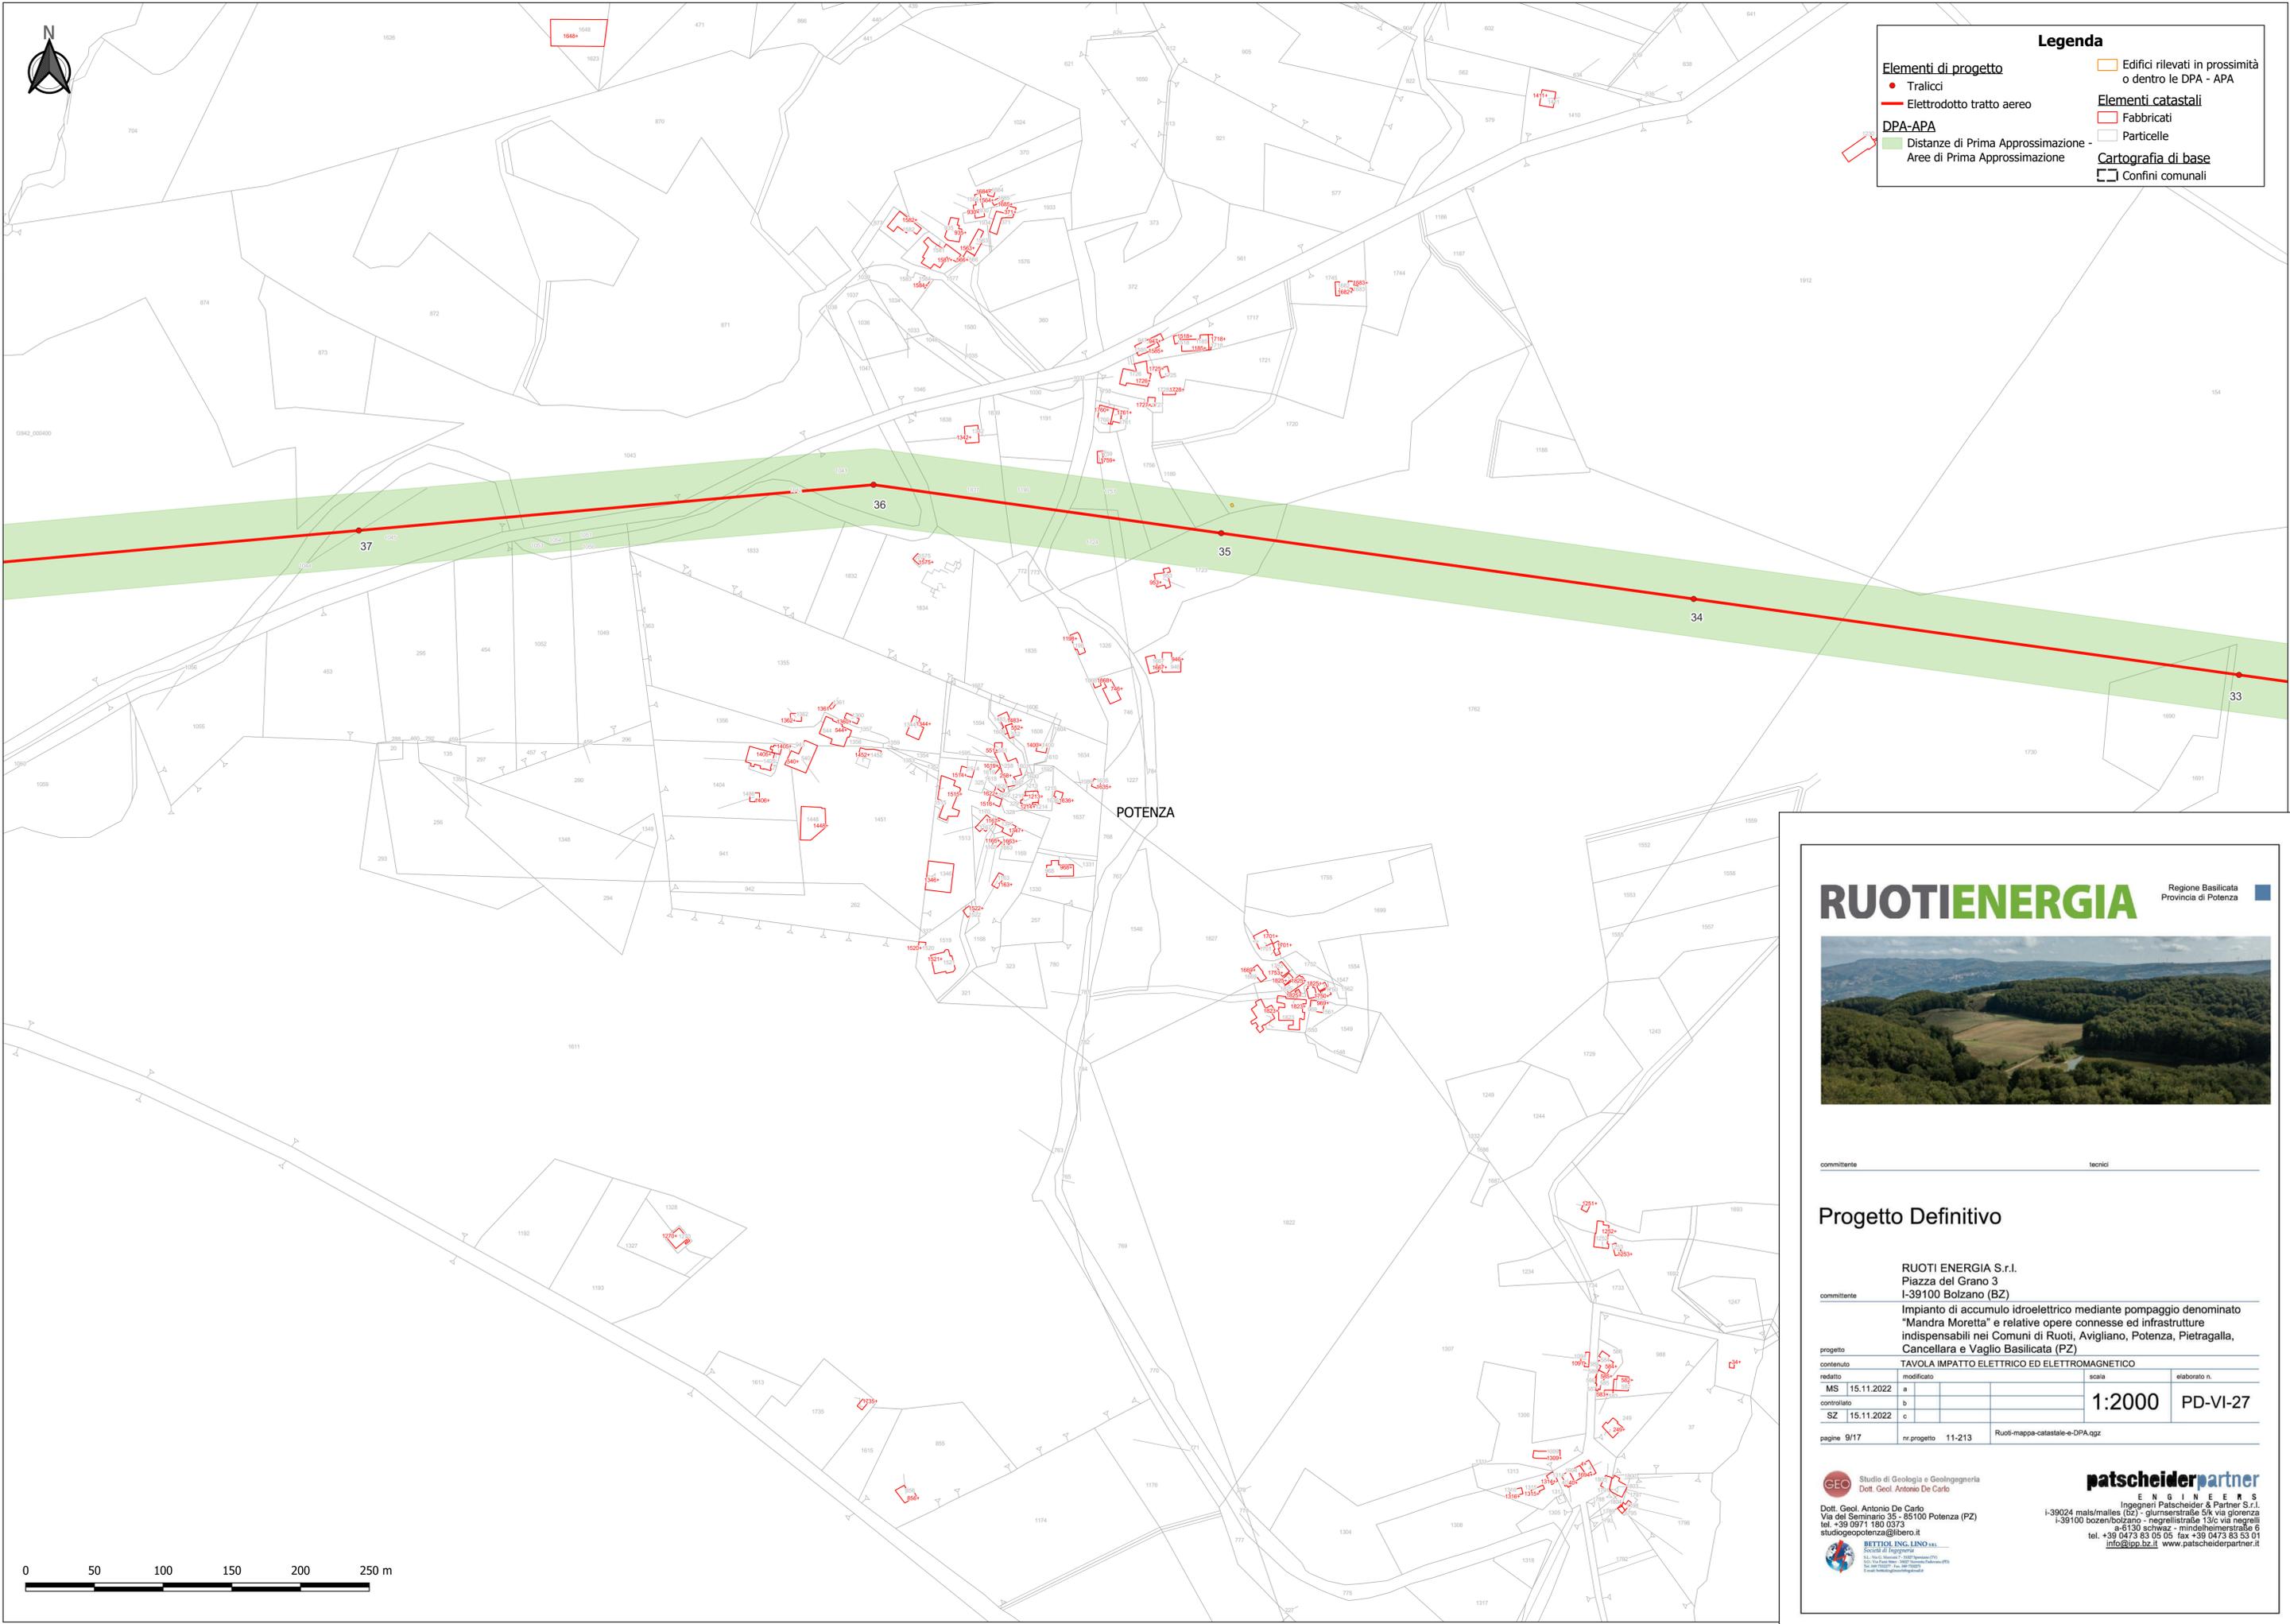

**Legenda**

**Elementi di progetto**

- Tralici
- Elettrodotto tratto aereo

**DPA-APA**

- Distanze di Prima Approssimazione - Aree di Prima Approssimazione

**Elementi catastali**

- Fabbricati
- Particelle

**Cartografia di base**

- Confini comunali

□ Edifici rilevati in prossimità o dentro le DPA - APA

**RUOTIENERGIA** Regione Basilicata  
 Provincia di Potenza



committente \_\_\_\_\_ tecnici \_\_\_\_\_

**Progetto Definitivo**

RUOTI ENERGIA S.r.l.  
 Piazza del Grano 3  
 I-39100 Bolzano (BZ)

committente \_\_\_\_\_

Impianto di accumulo idroelettrico mediante pompaggio denominato "Mandra Moretta" e relative opere connesse ed infrastrutture indispensabili nei Comuni di Ruoti, Avigliano, Potenza, Pietragalla, Cancellara e Vaglio Basilicata (PZ)

progetto	TAVOLA IMPATTO ELETTRICO ED ELETTROMAGNETICO		
redatto	MS	15.11.2022	a
controllato	SZ	15.11.2022	c
pagine	9/17	nr.progetto	11-213

scala **1:2000** elaborato n. **PD-VI-27**


Ruoti-mappa-catastale-e-DPA.ggz

**GEO** Studio di Geologia e Geingegneria  
 Dott. Geol. Antonio De Carlo

Dott. Geol. Antonio De Carlo  
 Via del Seminario 35 - 25100 Potenza (PZ)  
 tel. +39 0971 180 0373  
 studio@potenza@libero.it

**patscheiderpartner**  
 ENGINEERS  
 Ingenieure Patscheider & Partner S.r.l.  
 I-39024 mals/males (bz) - glurnserstraße 5/k via giorenza  
 I-39100 bozen/bolzano - negrellistraße 13/c via negrelli  
 a-5130 schwarz - mindelheimerstraße 6  
 tel. +39 0473 83 05 05 fax +39 0473 83 03 01  
 info@pp.bz.it www.patscheiderpartner.it

**BETTORI ING. LINDO**  
 Società di Ingegneria  
 S.p.A. Via Duca d'Aosta - 38070 Sarnonno (TN) - Italia  
 Tel. +39 0461 22222 Fax +39 0461 22222  
 Email: info@bettori.it

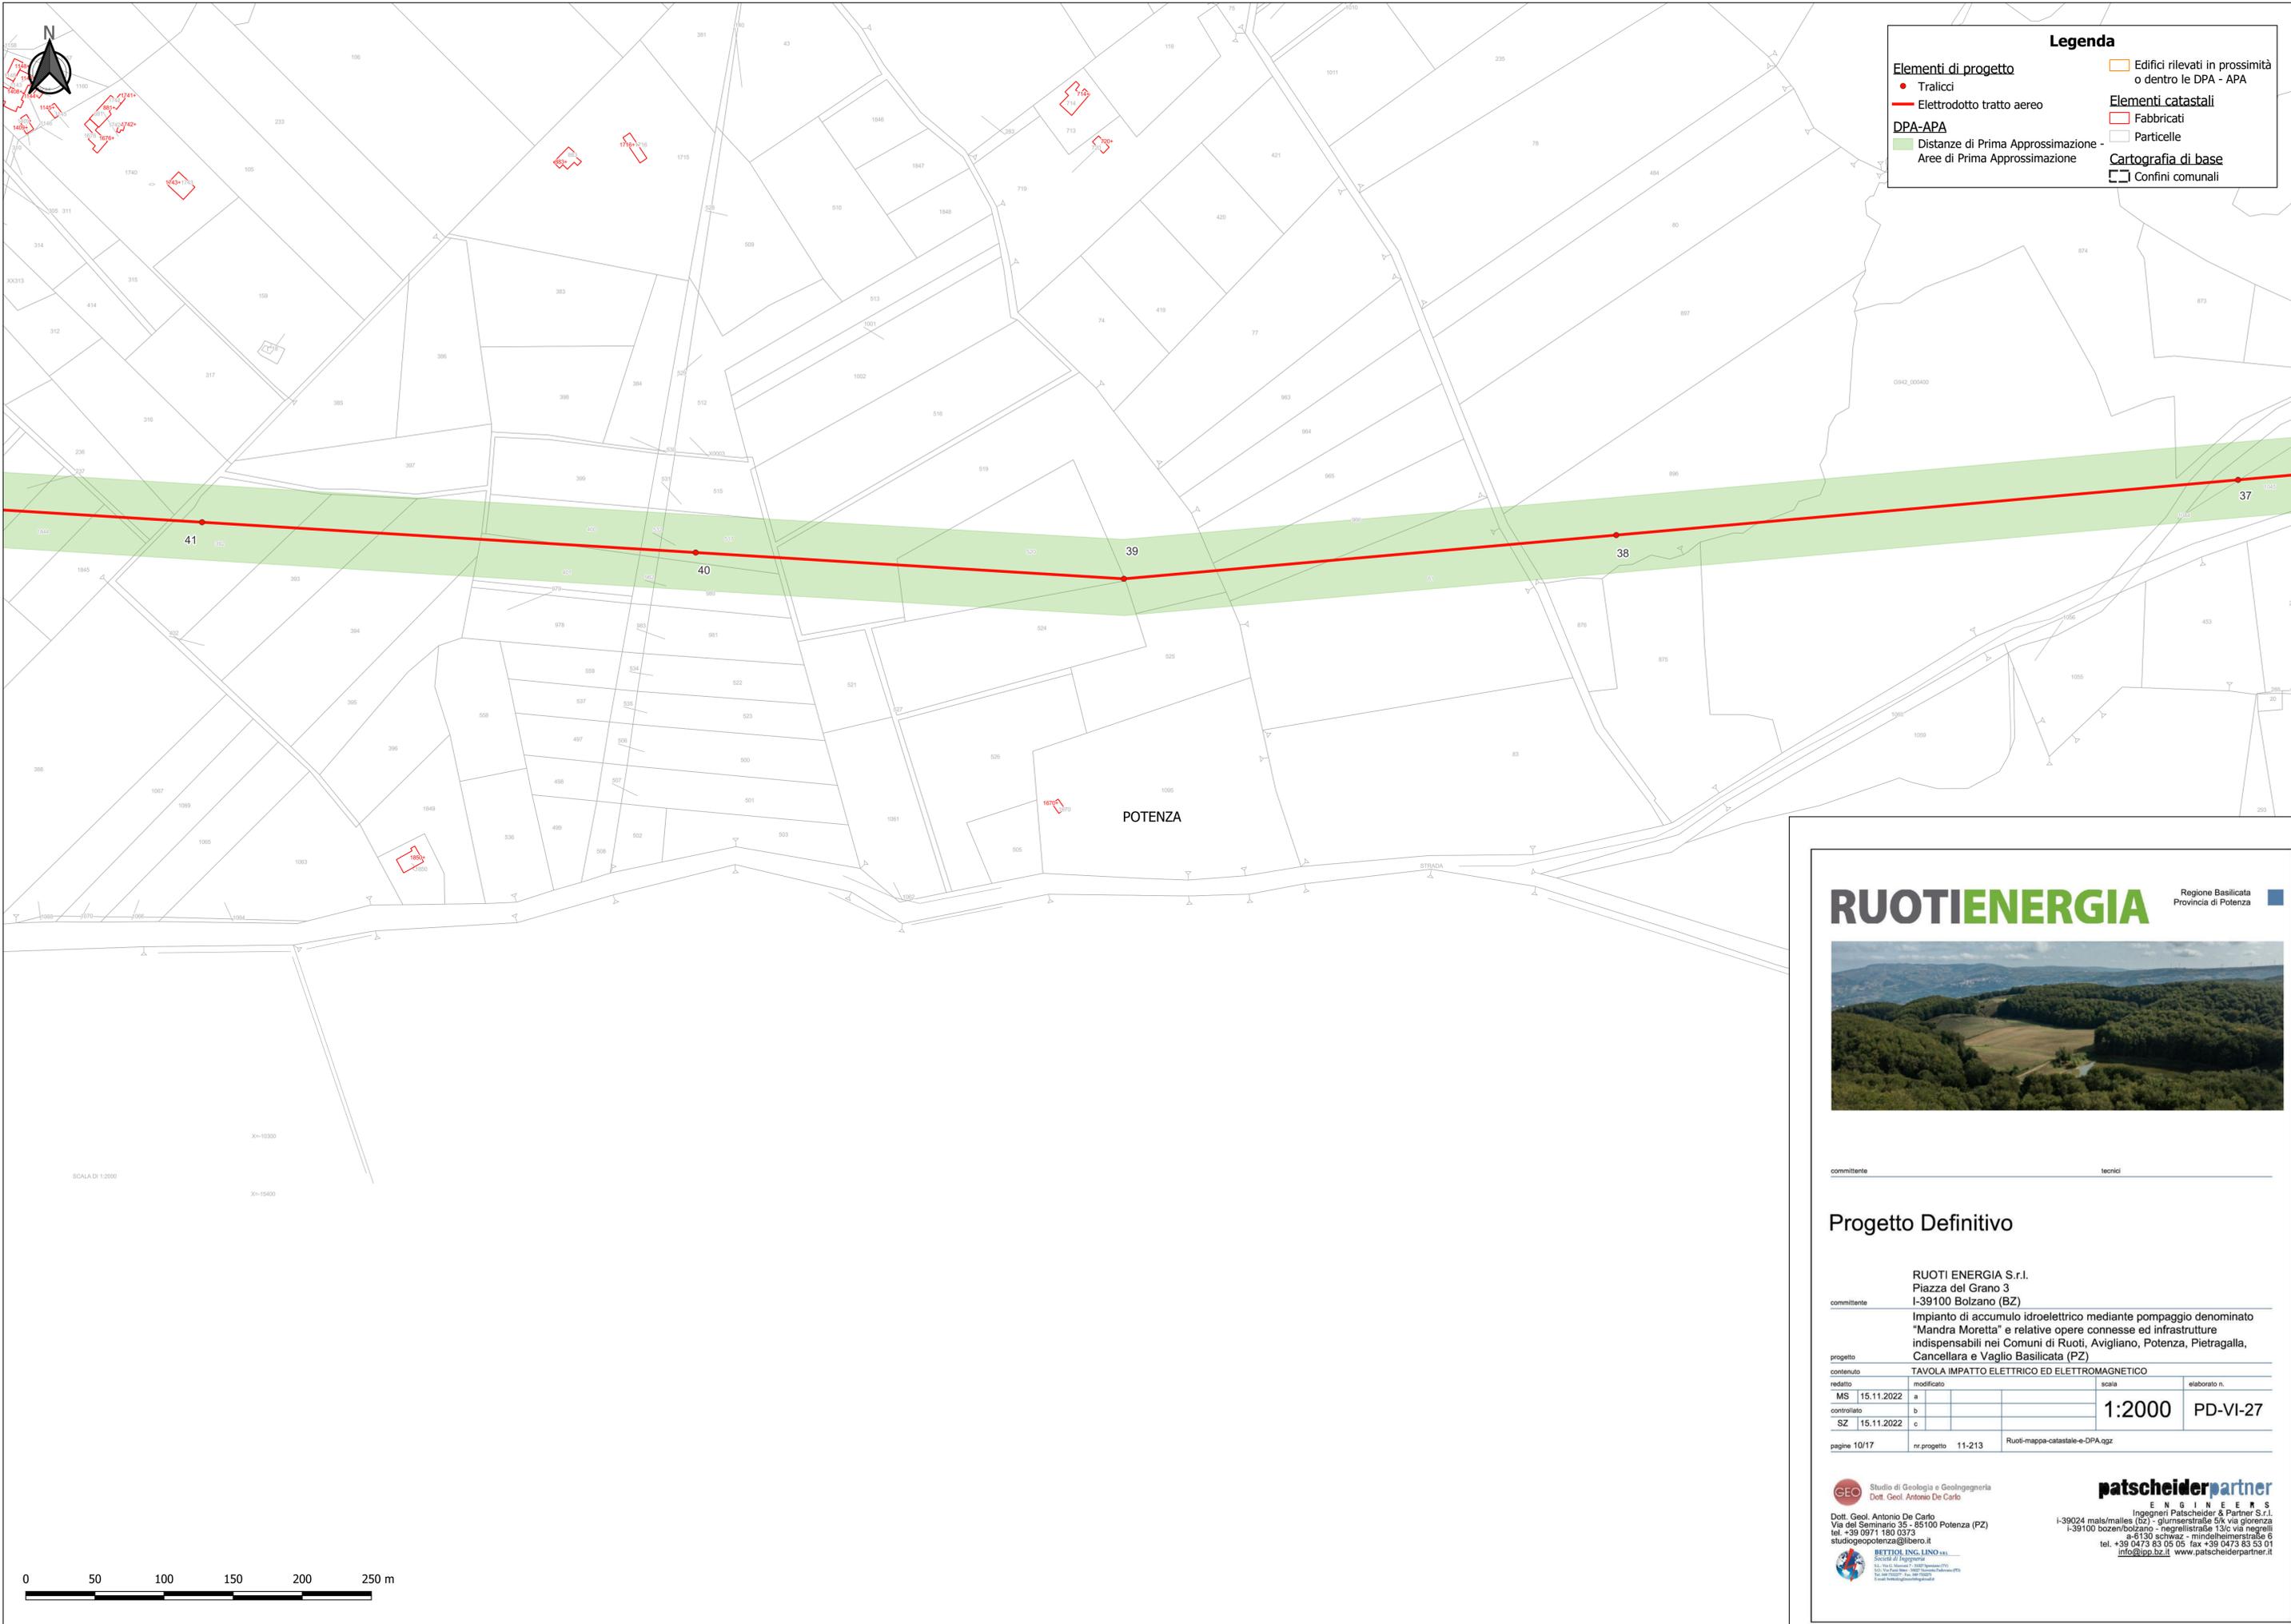

**Legenda**

**Elementi di progetto**

- Tralici
- Elettrodotto tratto aereo

**DPA-APA**

- Distanze di Prima Approssimazione - Aree di Prima Approssimazione

**Elementi catastali**

- Fabbricati
- Particelle

**Cartografia di base**

- Confini comunali

□ Edifici rilevati in prossimità o dentro le DPA - APA

**RUOTIENERGIA** Regione Basilicata  
 Provincia di Potenza



committente \_\_\_\_\_ tecnici \_\_\_\_\_

**Progetto Definitivo**

**RUOTI ENERGIA S.r.l.**  
 Piazza del Grano 3  
 I-39100 Bolzano (BZ)

Impianto di accumulo idroelettrico mediante pompaggio denominato "Mandra Moretta" e relative opere connesse ed infrastrutture indispensabili nei Comuni di Ruoti, Avigliano, Potenza, Pietragalla, Cancellara e Vaglio Basilicata (PZ)


progetto		TAVOLA IMPATTO ELETTRICO ED ELETTROMAGNETICO		scala	elaborato n.
redatto	MS   15.11.2022	a		<b>1:2000</b>	<b>PD-VI-27</b>
controllato	SZ   15.11.2022	b			
		c			
nr.progetto	11-213	Ruoti-mappa-catastale-e-DPA.ggz			


**GEO** Studio di Geologia e Geotecnica  
 Dott. Geol. Antonio De Carlo

**DOTI** Dott. Geol. Antonio De Carlo  
 Via del Seminario 35 - 25100 Potenza (PZ)  
 tel. +39 0971 180 0373  
 studioeopotenza@libero.it

**RETTOR, ING. LINO**  
 35100 Bolzano (BZ)  
 35100 Bolzano (BZ) - Via Duomo, 1007 - Tel. +39 0471 491111  
 Email: info@rektor.it

**patscheiderpartner**  
 ENGINEERS  
 Ingegneri Patscheider & Partner S.r.l.  
 I-39024 mals/males (bz) - gliumserstraße 5/k via giorenza  
 I-39100 bozen/bolzano - negrellistraße 13/c via negrelli  
 a-51130 schwarz - mildelheimerstraße 6  
 tel. +39 0473 83 05 05 fax +39 0473 83 03 01  
 info@ppo.bz.it www.patscheiderpartner.it

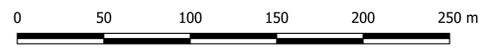

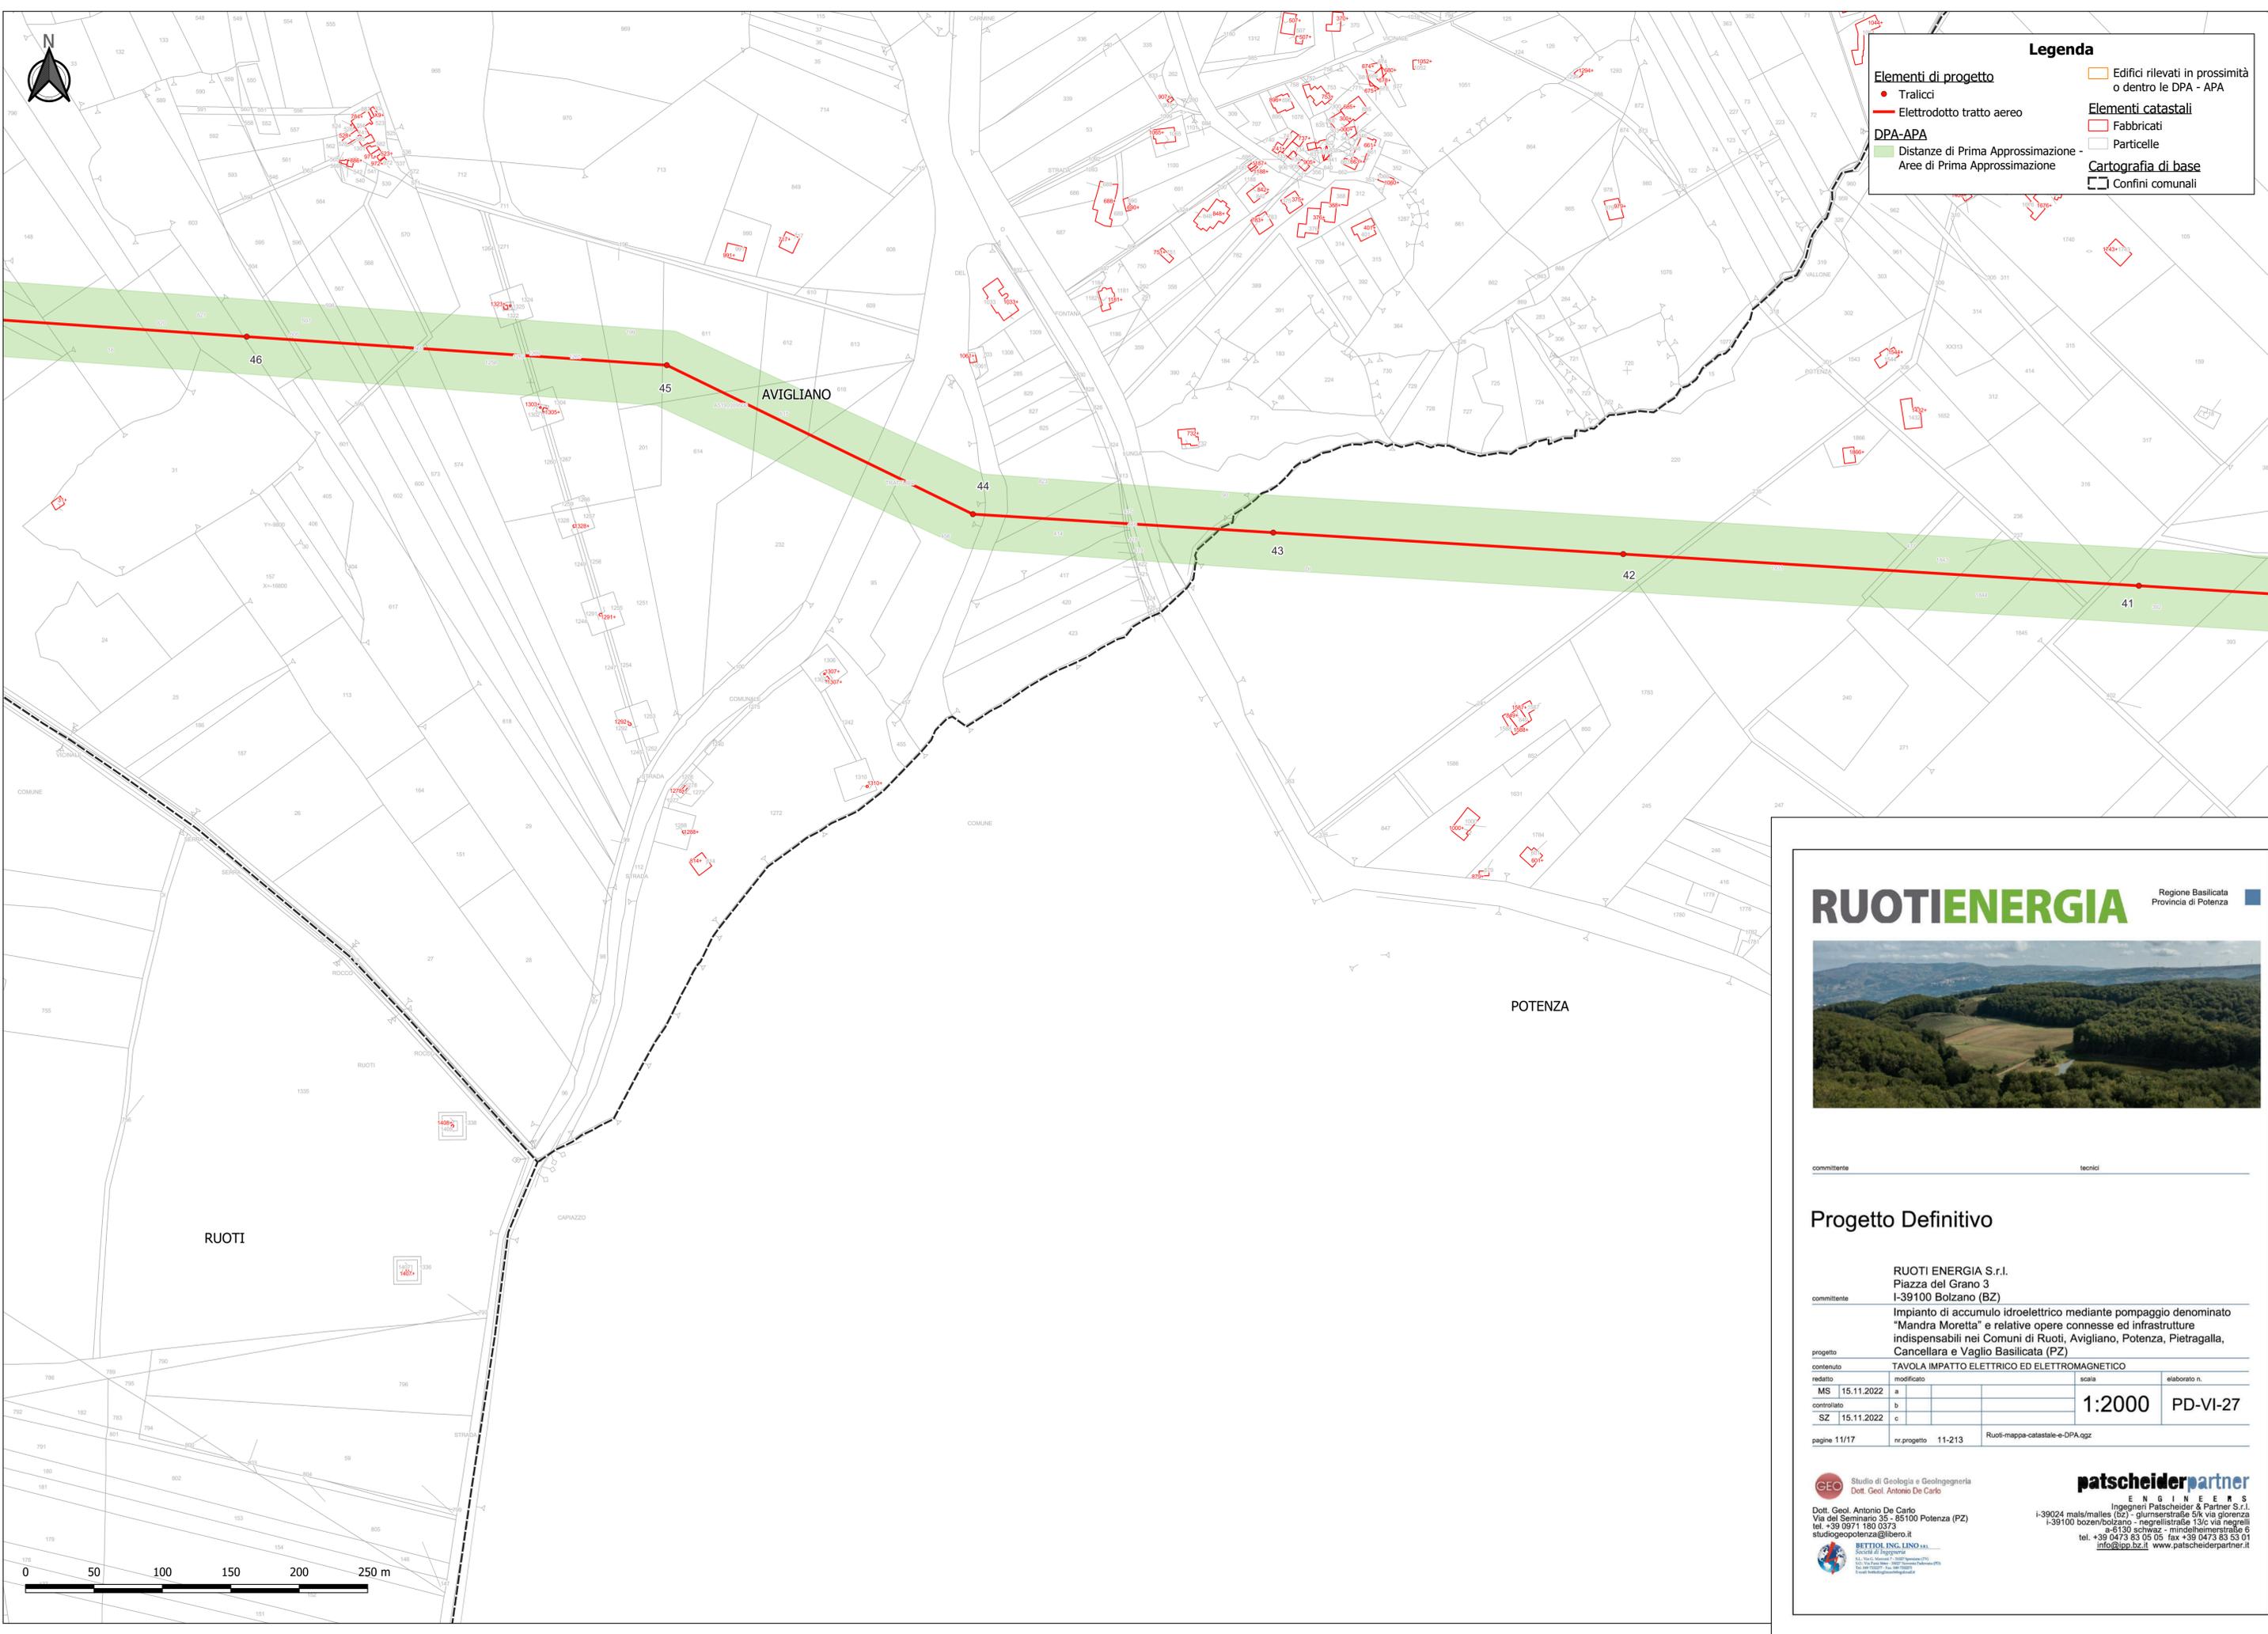

**Legenda**

**Elementi di progetto**

- Tralici
- Elettrodotto tratto aereo

**DPA-APA**

- Distanze di Prima Approssimazione - Aree di Prima Approssimazione

**Elementi catastali**

- ▭ Edifici rilevati in prossimità o dentro le DPA - APA
- ▭ Fabbricati
- ▭ Particelle

**Cartografia di base**

- ▭ Confini comunali

**RUOTIENERGIA** Regione Basilicata  
 Provincia di Potenza



committente: \_\_\_\_\_ tecnici: \_\_\_\_\_

**Progetto Definitivo**

**RUOTI ENERGIA S.r.l.**  
 Piazza del Grano 3  
 I-39100 Bolzano (BZ)

committente

Impianto di accumulo idroelettrico mediante pompaggio denominato "Mandra Moretta" e relative opere connesse ed infrastrutture indispensabili nei Comuni di Ruoti, Avigliano, Potenza, Pietragalla, Cancellara e Vaglio Basilicata (PZ)

progetto		TAVOLA IMPATTO ELETTRICO ED ELETTROMAGNETICO	
contenuto	redatto	modificato	scala
MS	15.11.2022	a	1:2000
controlato		b	
SZ	15.11.2022	c	
elaborato n.		PD-VI-27	
nr.progetto		11-213	
nr. mappa-catastrale-e-DPA.ggz		Ruoti-mappa-catastrale-e-DPA.ggz	


**GEO** Studio di Geologia e Geotecnica  
 Dott. Geol. Antonio De Carlo

Dott. Geol. Antonio De Carlo  
 Via del Seminario 35 - 25100 Potenza (PZ)  
 tel. +39 0971 180 0373  
 studiogeopotenza@libero.it

**BEITON INC. LINDO S.p.A.**  
 Società di Ingegneria  
 31010 Montebelluna (TV)  
 Tel. +39 0422 746 4000  
 Email: beiton@beiton.it

**patscheiderpartner**  
 ENGINEERS  
 Ingegneri Patscheider & Partner S.r.l.  
 I-39024 mals/males (bz) - glurnsstraße 5/k via glienza  
 I-39100 bozen/bolzano - negrellistraße 13/c via negrelli  
 a-5130 schwarz - midelhaimstraße 6  
 tel. +39 0473 83 05 05 fax +39 0473 83 03 01  
 info@pp.bz.it www.patscheiderpartner.it



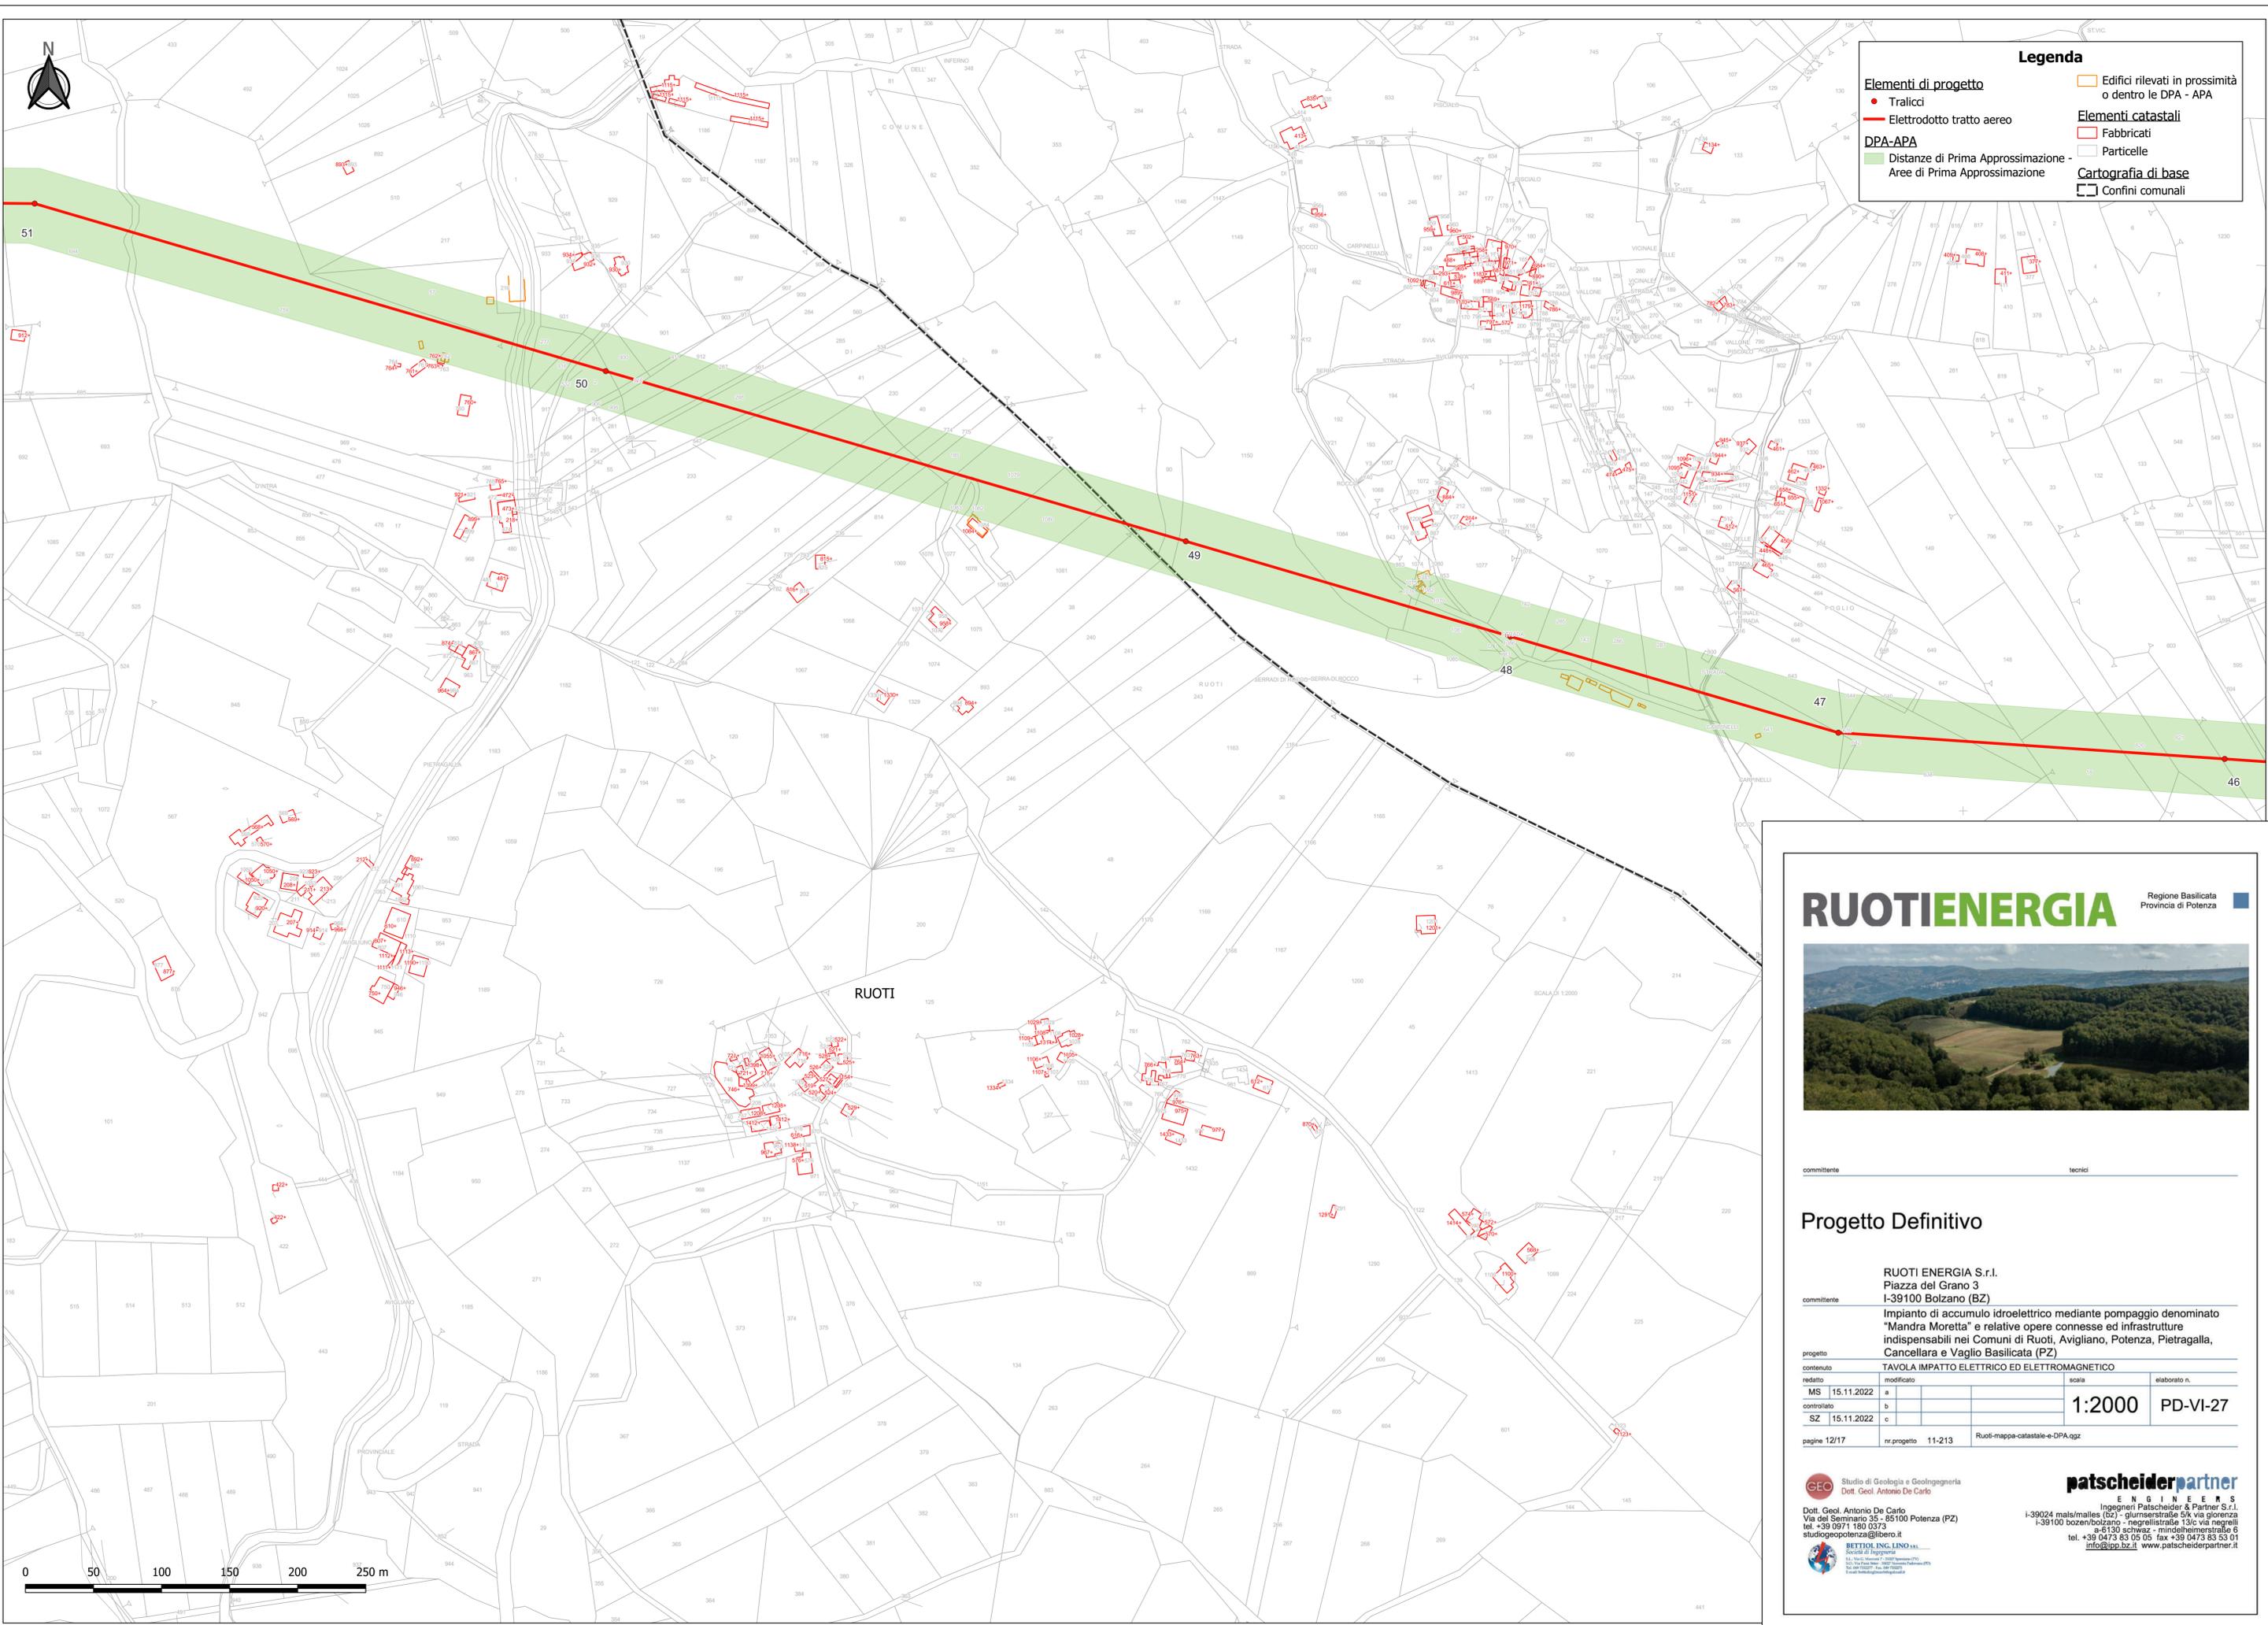

**Legenda**

**Elementi di progetto**

- Tralicci
- Elettoconduttore tratto aereo

**DPA-APA**

- Distanze di Prima Approssimazione - Aree di Prima Approssimazione

**Elementi catastali**

- ▭ Edifici rilevati in prossimità o dentro le DPA - APA
- ▭ Fabbricati
- ▭ Particelle

**Cartografia di base**

- ▭ Confini comunali

**RUOTIENERGIA** Regione Basilicata  
 Provincia di Potenza



committente: \_\_\_\_\_ tecnico: \_\_\_\_\_

**Progetto Definitivo**

**RUOTI ENERGIA S.r.l.**  
 Piazza del Grano 3  
 I-39100 Bolzano (BZ)

committente

Impianto di accumulo idroelettrico mediante pompaggio denominato "Mandra Moretta" e relative opere connesse ed infrastrutture indispensabili nei Comuni di Ruoti, Avigliano, Potenza, Pietragalla, Cancellara e Vaglio Basilicata (PZ)

progetto	TAVOLA IMPATTO ELETTRICO ED ELETTROMAGNETICO		
redatto	MS	15.11.2022	a
controllato	SZ	15.11.2022	c

scala: **1:2000** elaborato n.: **PD-VI-27**

pagine 12/17 nr.progetto 11-213 Ruoti-mappa-catastale-e-DPA.ggz


**GEO** Studio di Geologia e Geotecnica  
 Dott. Geol. Antonio De Carlo

**patscheiderpartner**  
 ENGINEERS  
 Ingegneri Patscheider & Partner S.r.l.  
 I-39024 mals/males (bz) - glurnsstraße 5/k via gliorenza  
 I-39100 bozen/bolzano - negrellstraße 13/c via negrelli  
 a-5130 schweiz - mindelheimstraße 6  
 tel. +39 0473 83 05 05 fax +39 0473 83 03 01  
 info@ppo.bz.it www.patscheiderpartner.it

Dott. Geol. Antonio De Carlo  
 Via del Seminario 35 - 25100 Potenza (PZ)  
 tel. +39 0971 180 0373  
 studio@potenza@libero.it

**BETTONI ING. LINDO**  
 INGEGNERI DI INGEGNERIA  
 101 Via Duca d'Aosta - 06077 Roma-Palazzo PPS  
 Tel. +39 0747 346 0000 Fax +39 0747 346 0001  
 Email: bettoni@ingegneribettoni.it



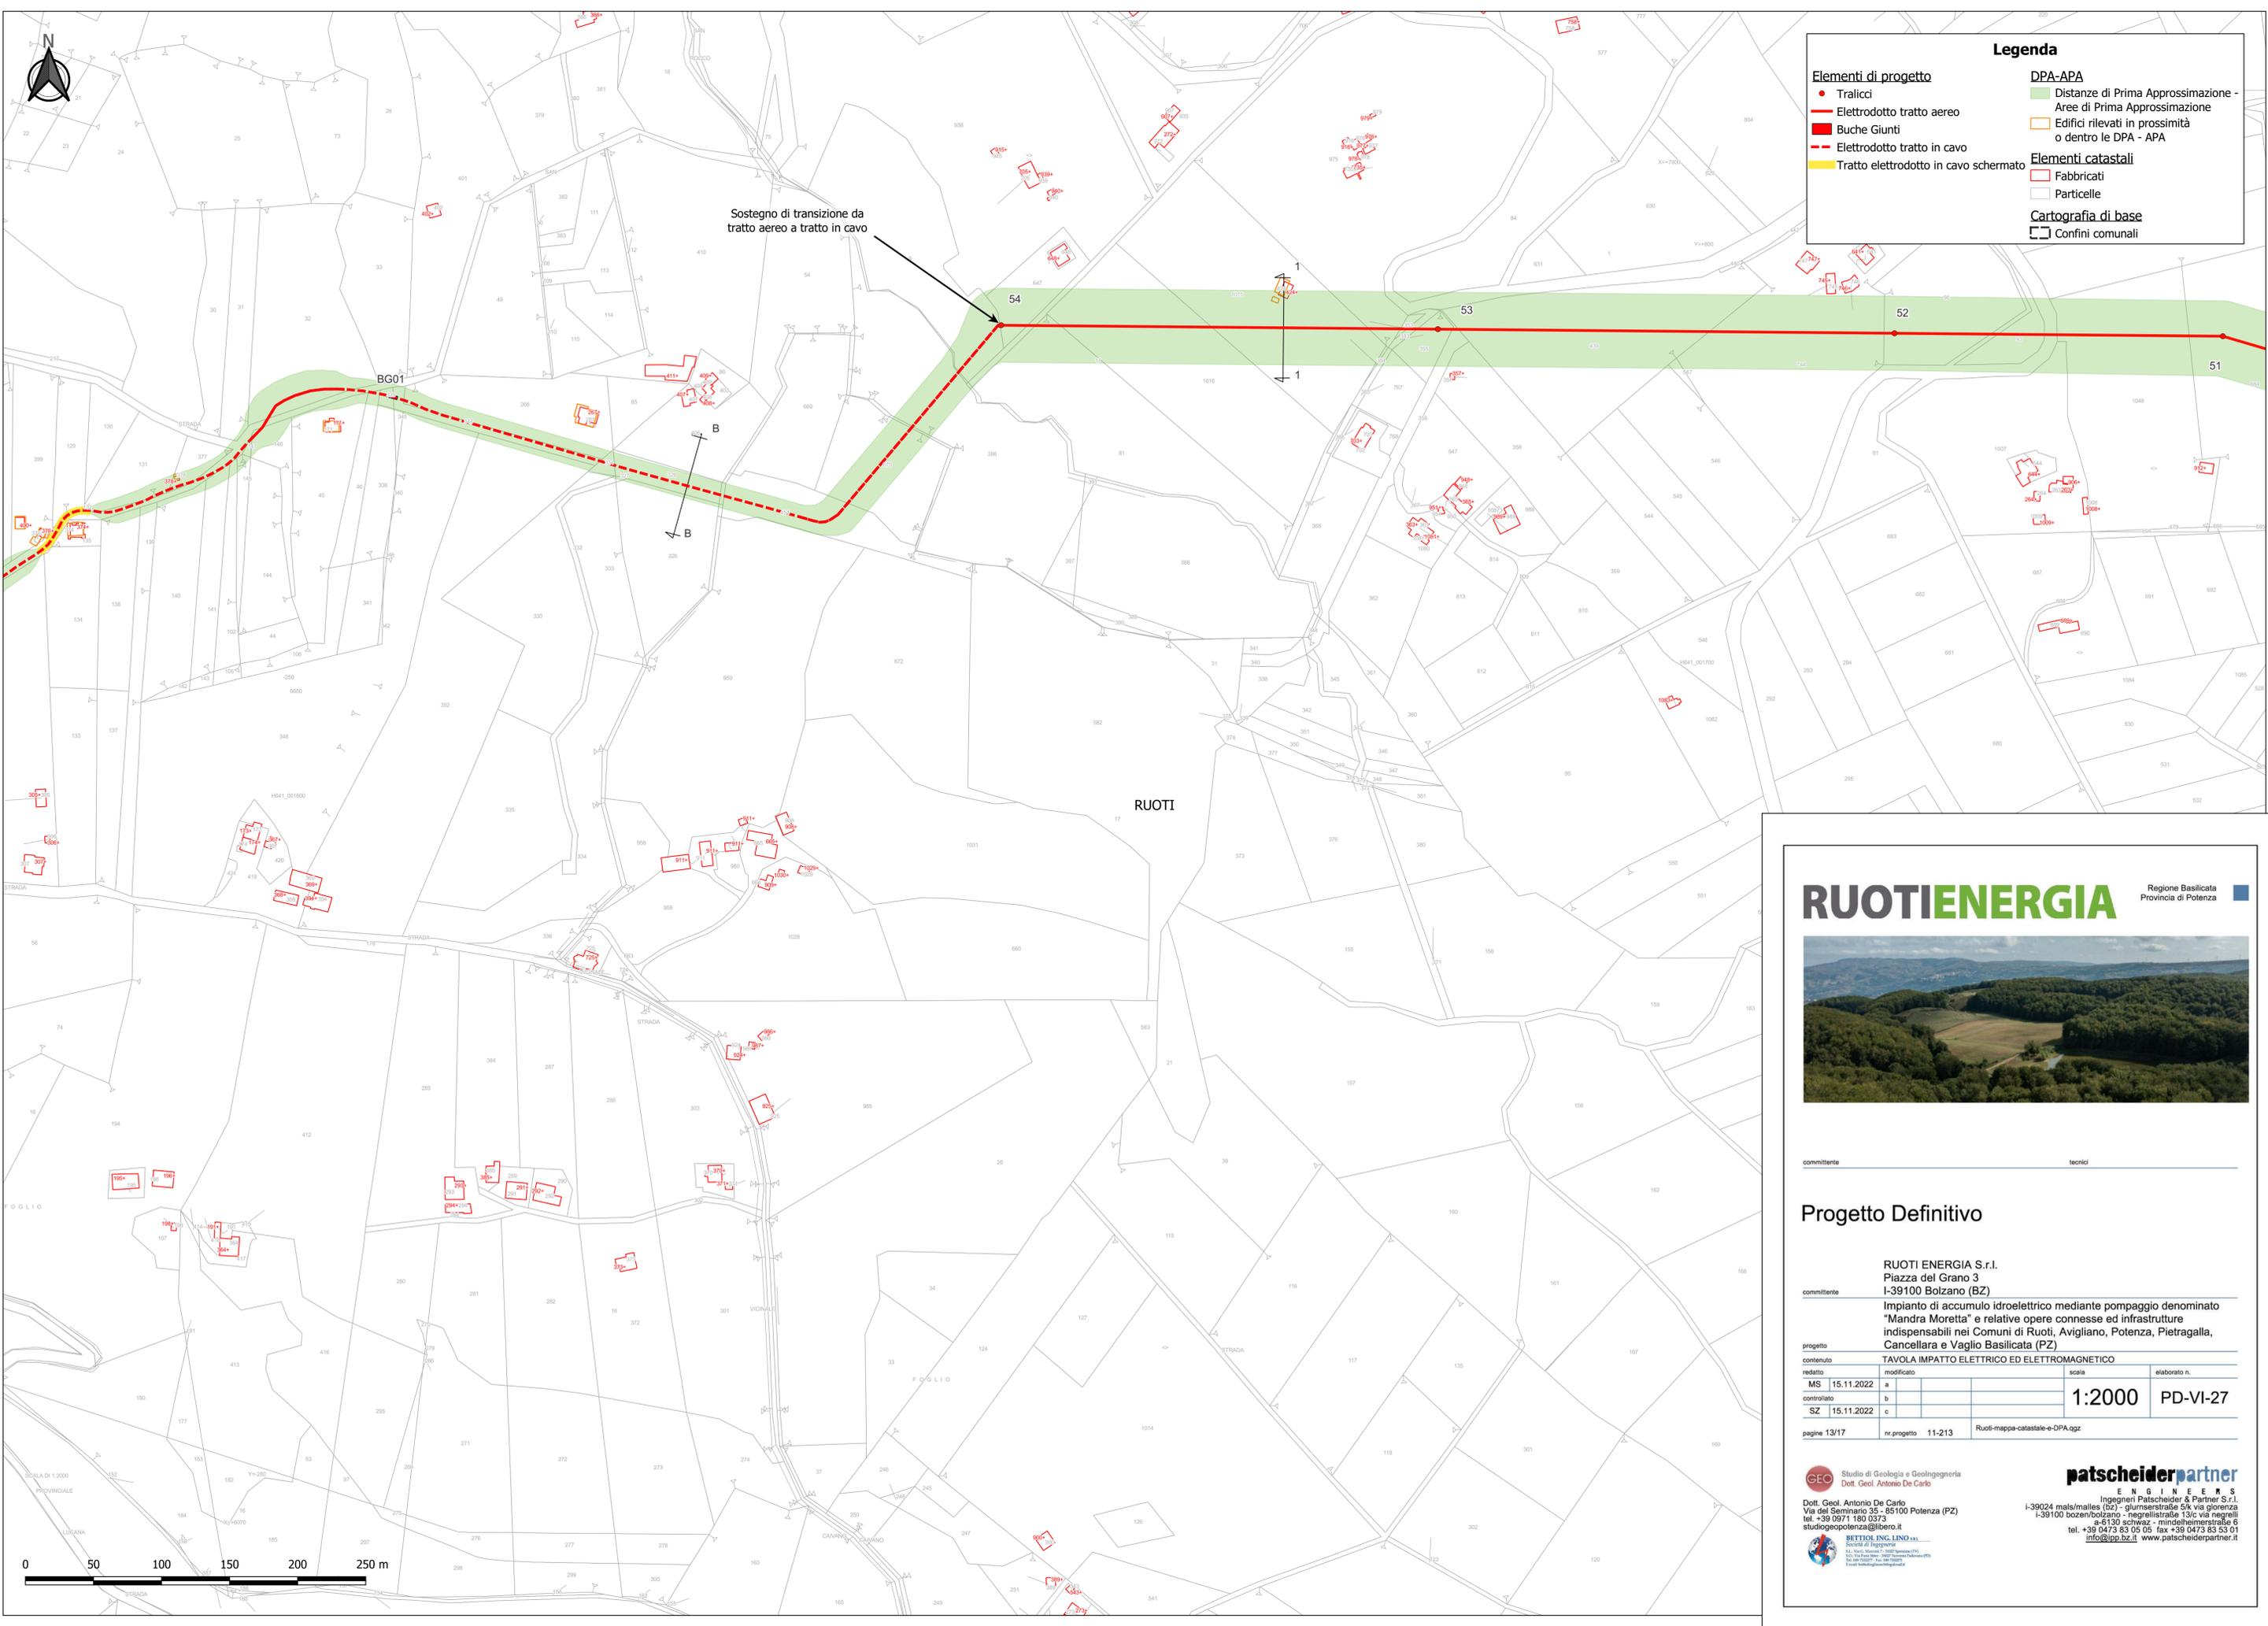

**Legenda**

**Elementi di progetto**

- Tralicci
- Elettrodotto tratto aereo
- Buche Giunti
- Elettrodotto tratto in cavo
- Tratto elettrodotto in cavo schermato

**DPA-APA**

- Distanze di Prima Approssimazione - Aree di Prima Approssimazione
- Edifici rilevati in prossimità o dentro le DPA - APA

**Elementi catastali**

- Fabbricati
- Particelle

**Cartografia di base**

- Confini comunali

**RUOTIENERGIA** Regione Basilicata  
 Provincia di Potenza



committente: \_\_\_\_\_ tecnici: \_\_\_\_\_

**Progetto Definitivo**

RUOTI ENERGIA S.r.l.  
 Piazza del Grano 3  
 I-39100 Bolzano (BZ)

committente

Impianto di accumulo idroelettrico mediante pompaggio denominato "Mandra Moretta" e relative opere connesse ed infrastrutture indispensabili nei Comuni di Ruoti, Avigliano, Potenza, Pietragalla, Cancellara e Vaglio Basilicata (PZ)


progetto		contenuto		redatto		modificato		scala		elaborato n.	
MS	15.11.2022	a							1:2000	PD-VI-27	
SZ	15.11.2022	b									
pagine 13/17		nr.progetto 11-213		Ruoti-mappa-catastale-e-DPA.ggz							

**GEO** Studio di Geologia e Geotecnica  
 Dott. Geol. Antonio De Carlo

**patscheiderpartner**  
 ENGINEERS  
 Ingegneri Patscheider & Partner S.r.l.  
 I-39024 mals/males (bz) - gliumserstraße 5/k via gliorella  
 I-39100 bozen/bolzano - negrellstraße 13/c via negrelli  
 a-51130 schweiz - mindelheimstraße 6  
 tel. +39 0473 83 05 05 fax +39 0473 83 53 01  
 info@pp.bz.it www.patscheiderpartner.it

**BETTORI ING. LINDO**  
 STUDIO DI INGEGNERIA  
 Via Duca Montemante, 100/101 - 00187 Roma - Italia  
 Tel. +39 06 4781 1111 Fax +39 06 4781 1112  
 Email: info@bettori.it



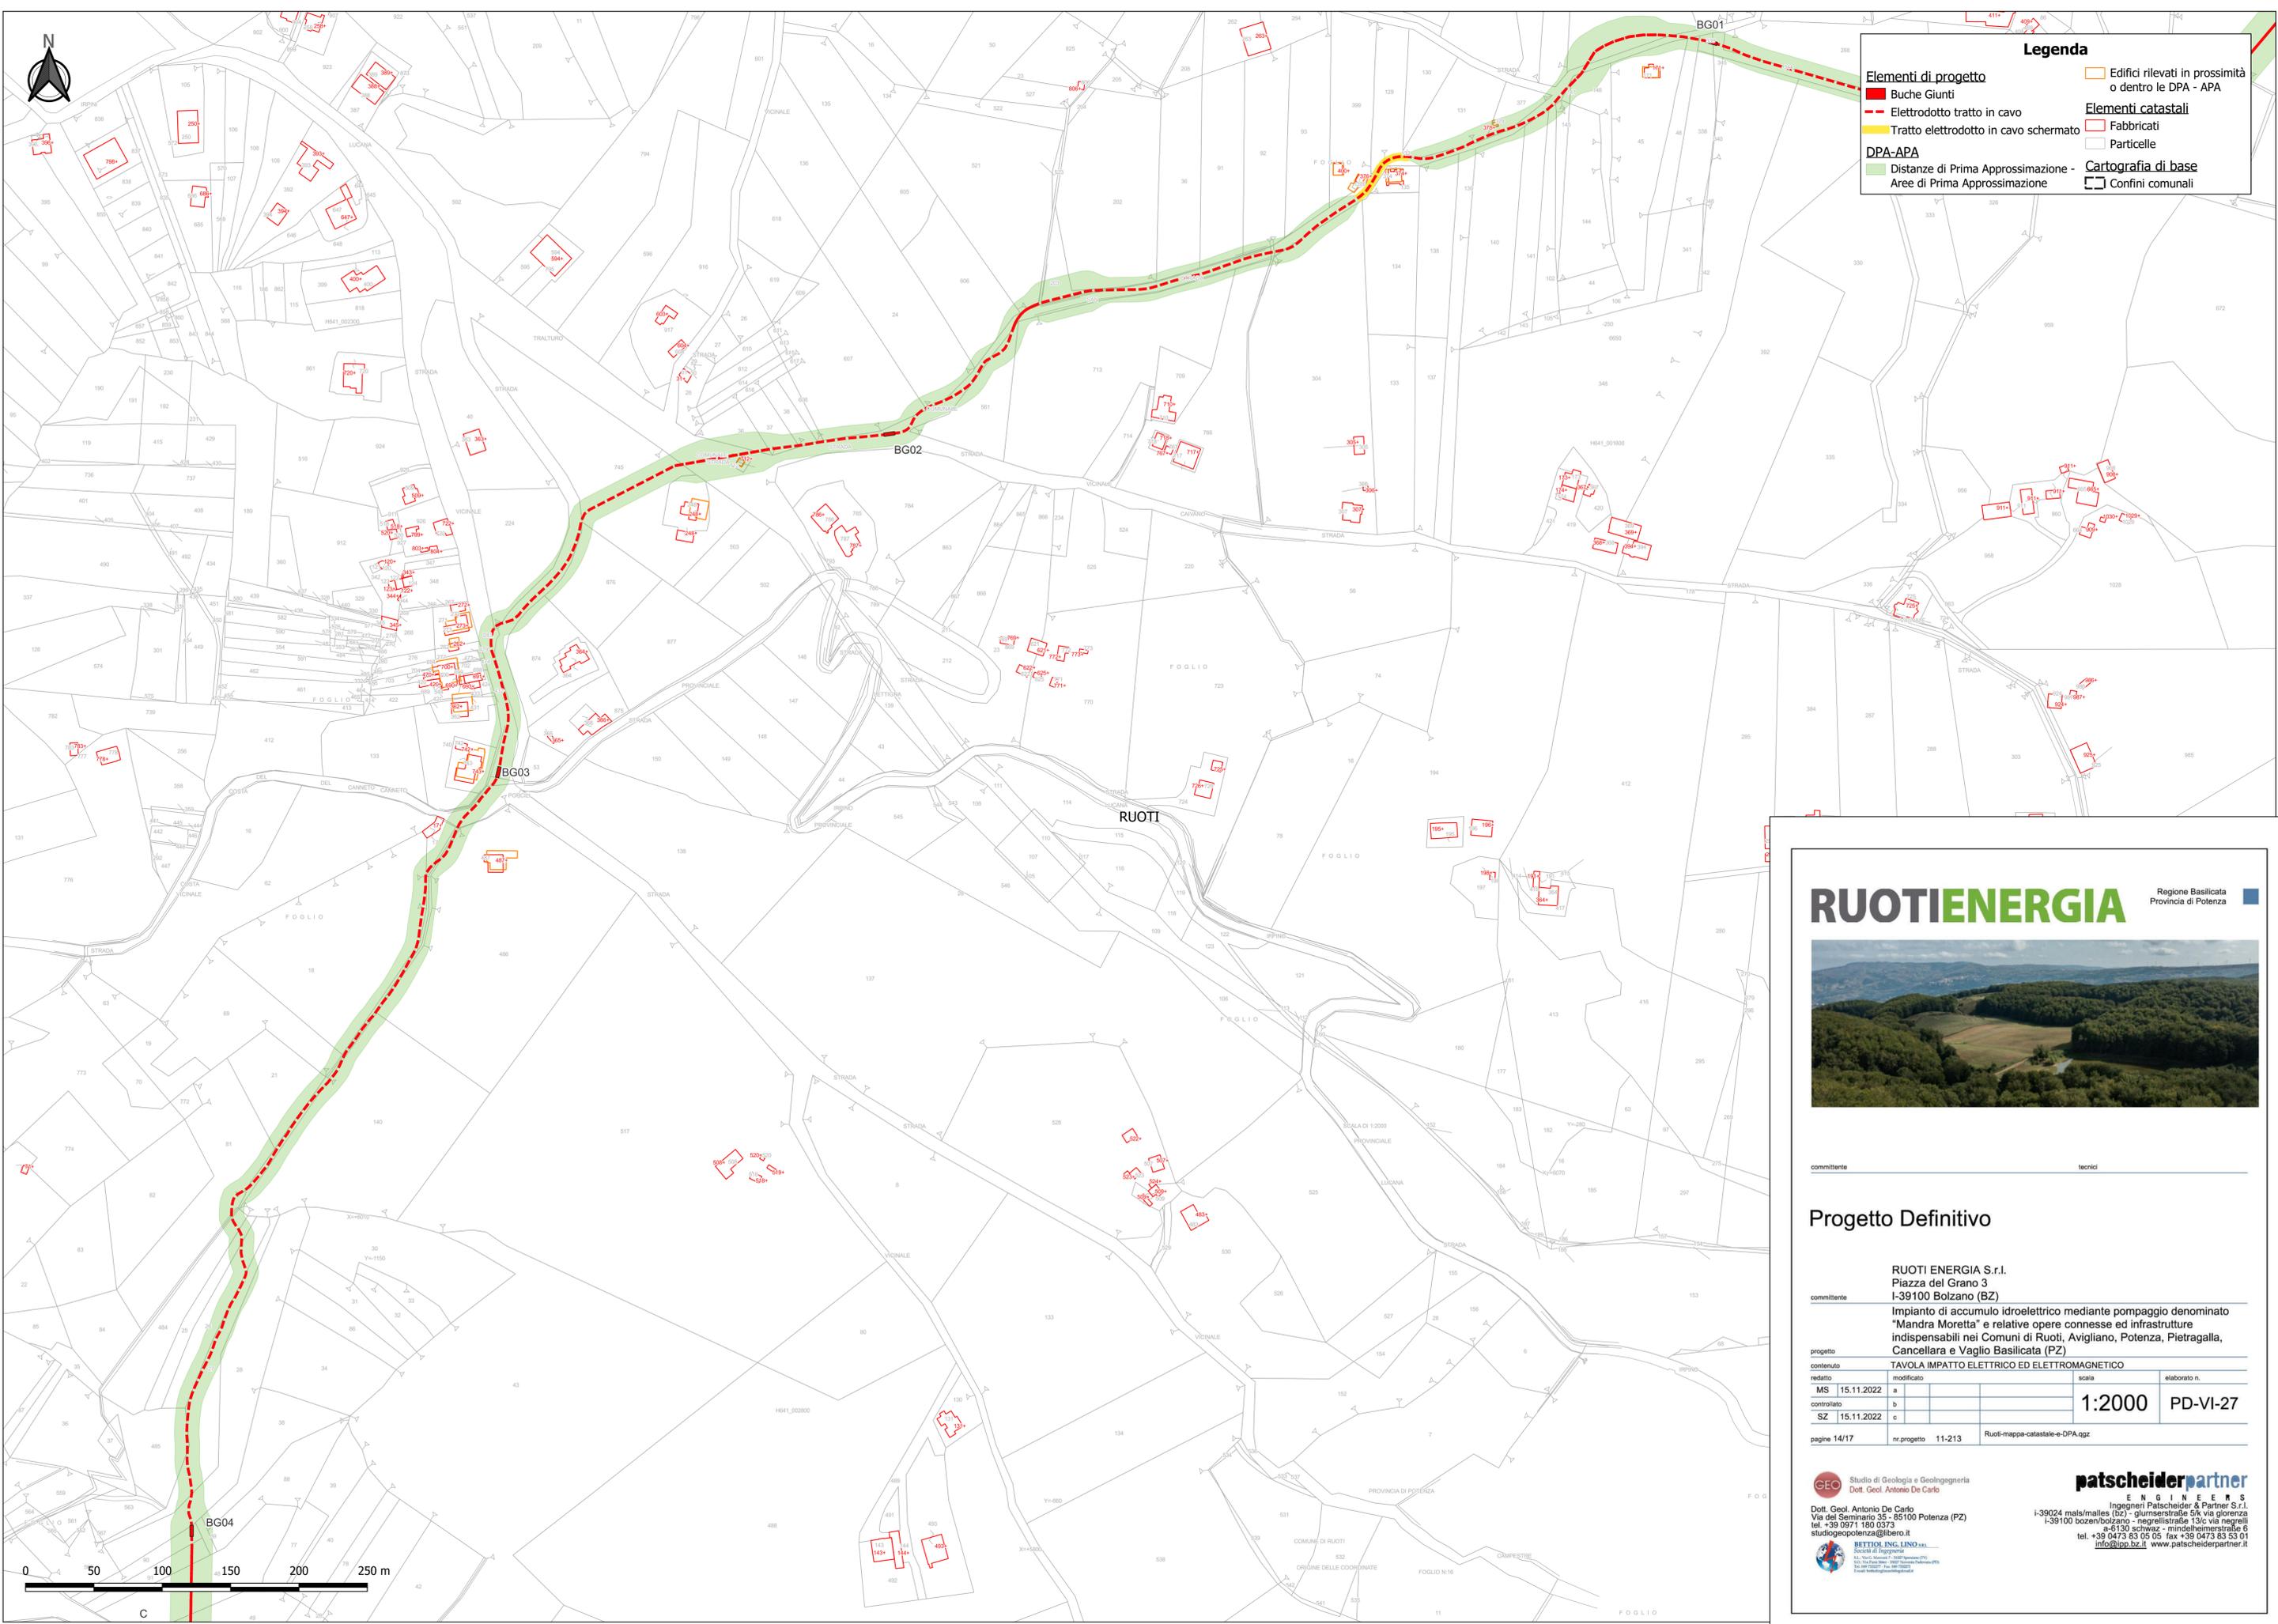

**Legenda**

**Elementi di progetto**

- Buche Giunti
- Elettrodotta tratto in cavo
- Tratto elettrodotta in cavo schermato
- Distanze di Prima Approssimazione - Aree di Prima Approssimazione

**Elementi catastali**

- Edifici rilevati in prossimità o dentro le DPA - APA
- Fabbricati
- Particelle
- Cartografia di base
- Confini comunali

**RUOTIENERGIA** Regione Basilicata  
 Provincia di Potenza



committente \_\_\_\_\_ tecnici \_\_\_\_\_

**Progetto Definitivo**

**RUOTI ENERGIA S.r.l.**  
 Piazza del Grano 3  
 I-39100 Bolzano (BZ)

committente \_\_\_\_\_

Impianto di accumulo idroelettrico mediante pompaggio denominato "Mandra Moretta" e relative opere connesse ed infrastrutture indispensabili nei Comuni di Ruoti, Avigliano, Potenza, Pietragalla, Cancellara e Vaglio Basilicata (PZ)


progetto		TAVOLA IMPATTO ELETTRICO ED ELETTROMAGNETICO	
redatto	MS	15.11.2022	a
controlato	SZ	15.11.2022	c
nr.progetto	11-213	scala	1:2000
elaborato n.			PD-VI-27
pagine 14/17		Ruoti-mappa-catastale-e-DPA.ggz	

**GEO** Studio di Geologia e Geotecnica  
 Dott. Geol. Antonio De Carlo

Dott. Geol. Antonio De Carlo  
 Via del Seminario 35 - 25100 Potenza (PZ)  
 tel. +39 0971 180 0373  
 studiogeopotenza@libero.it

**patscheiderpartner**  
 ENGINEERS  
 Ingegneri Patscheider & Partner S.r.l.  
 I-39024 mals/males (bz) - gliumserstraße 5/k via gionenza  
 I-39100 bozen/bolzano - negreistraße 13/c via negrelli  
 a-5130 schwarz - mildheimstraße 6  
 tel. +39 0473 83 05 05 fax +39 0473 83 03 01  
 info@pp.bz.it www.patscheiderpartner.it

**BETTOR INC. LINDO S.p.A.**  
 Società di Ingegneria  
 100 Via Duca Montemontale - 06077 Roma (RM) Italia  
 Tel. +39 06 4787 7400 Fax +39 06 4787 7401  
 Email: info@bettorinc.it

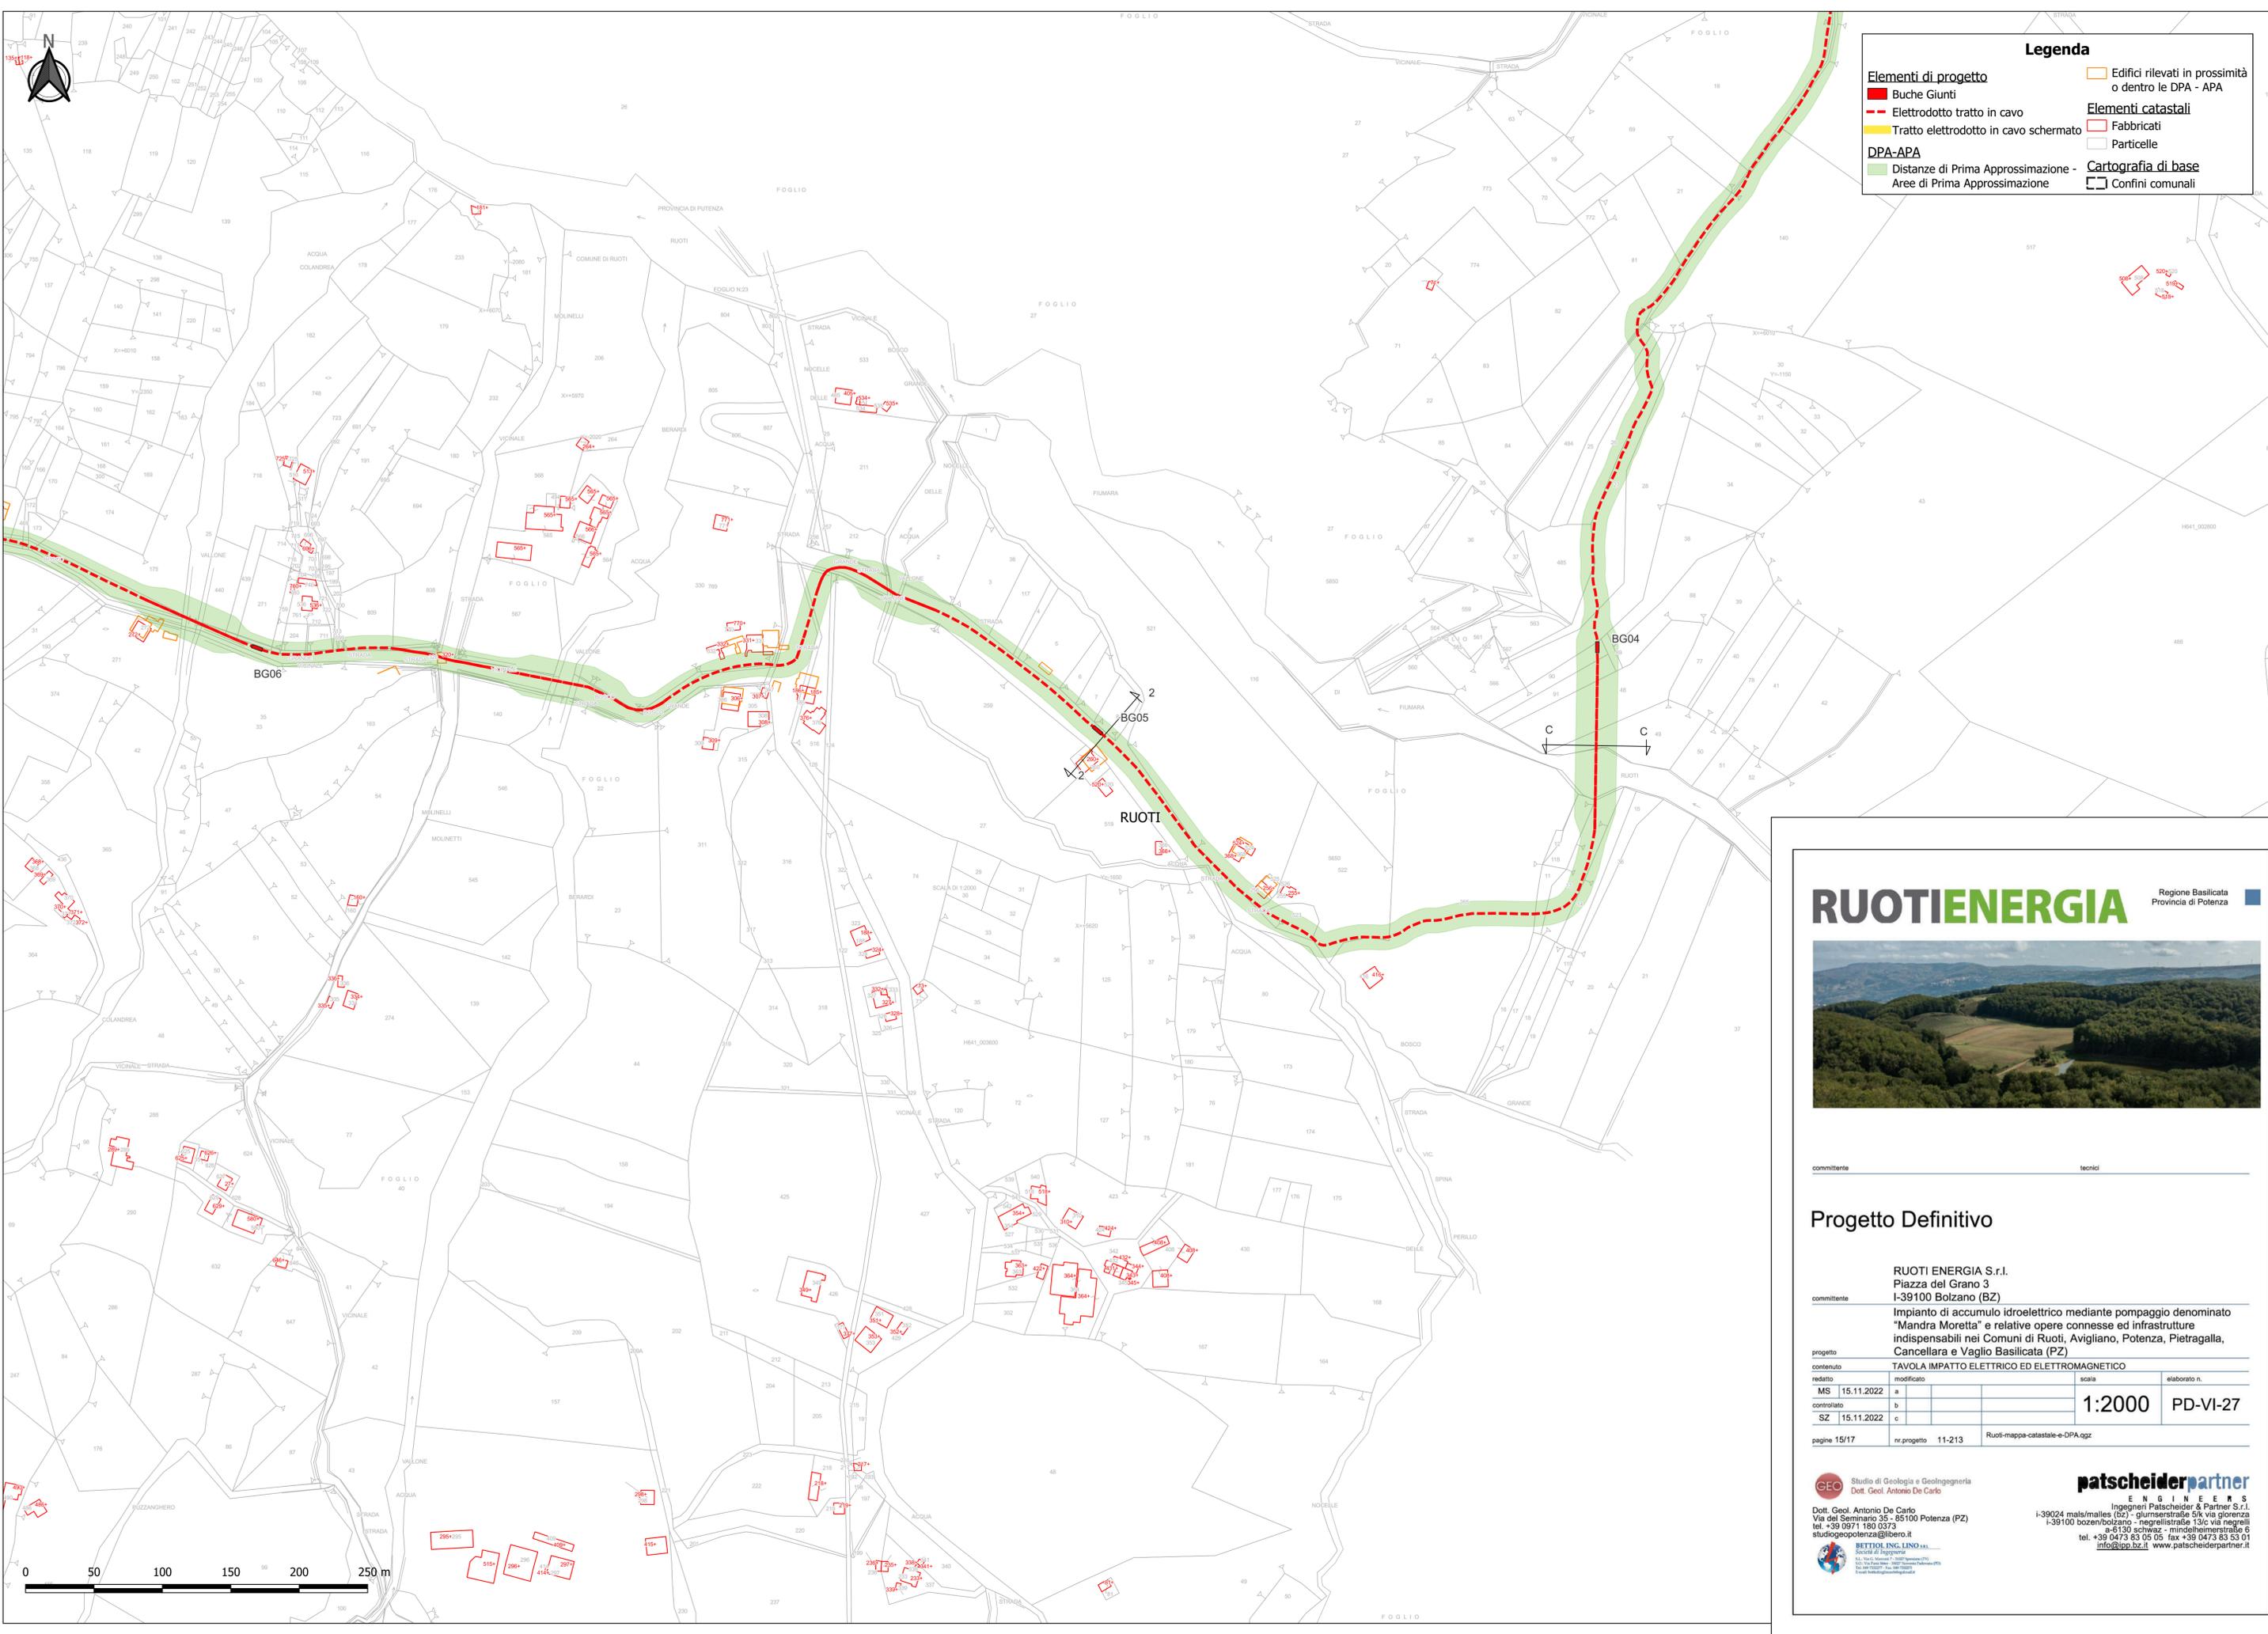

**Legenda**

**Elementi di progetto**

- Buche Giunti
- Elettrodotto tratto in cavo
- Tratto elettrodotto in cavo schermato
- DPA-APA
- Distanze di Prima Approssimazione - Aree di Prima Approssimazione

**Elementi catastali**

- Edifici rilevati in prossimità o dentro le DPA - APA
- Fabbricati
- Particelle
- Cartografia di base
- Confini comunali

# RUOTIENERGIA

Regione Basilicata  
Provincia di Potenza



committente: \_\_\_\_\_ tecnico: \_\_\_\_\_

## Progetto Definitivo

**RUOTI ENERGIA S.r.l.**  
Piazza del Grano 3  
I-39100 Bolzano (BZ)

committente

Impianto di accumulo idroelettrico mediante pompaggio denominato "Mandra Moretta" e relative opere connesse ed infrastrutture indispensabili nei Comuni di Ruoti, Avigliano, Potenza, Pietragalla, Cancellara e Vaglio Basilicata (PZ)

progetto		TAVOLA IMPATTO ELETTRICO ED ELETTROMAGNETICO		elaborato n.	
contenuto	redatto	modificato	scala		
MS	15.11.2022	a	1:2000	PD-VI-27	
controlato		b			
SZ	15.11.2022	c			


pagine 15/17 nr.progetto 11-213 Ruoti-mappa-catastale-e-DPA.ggz

**GEO** Studio di Geologia e Geotecnica  
Dott. Geol. Antonio De Carlo

**patscheiderpartner**  
ENGINEERS  
Ingegneri Patscheider & Partner S.r.l.  
I-39024 mals/males (bz) - glurnsstraße 5/k via giorenza  
I-39100 bozen/bolzano - negrellistraße 13/c via negrelli  
a-5130 schwarz - mildheimstraße 6  
tel. +39 0473 83 05 05 fax +39 0473 83 03 01  
info@pp.bz.it www.patscheiderpartner.it

Dott. Geol. Antonio De Carlo  
Via del Seminario 35 - 25100 Potenza (PZ)  
tel. +39 0971 180 0373  
studioeopotenza@libero.it

**BETTONI ING. LINDO**  
CANTIERI DI INGEGNERIA  
S.p.A. Via Duomo, 1007 - 39012 - Bolzano (BZ)  
Tel. +39 0471 49 49 49  
Email: bettoni@ingegneriadibolzano.it

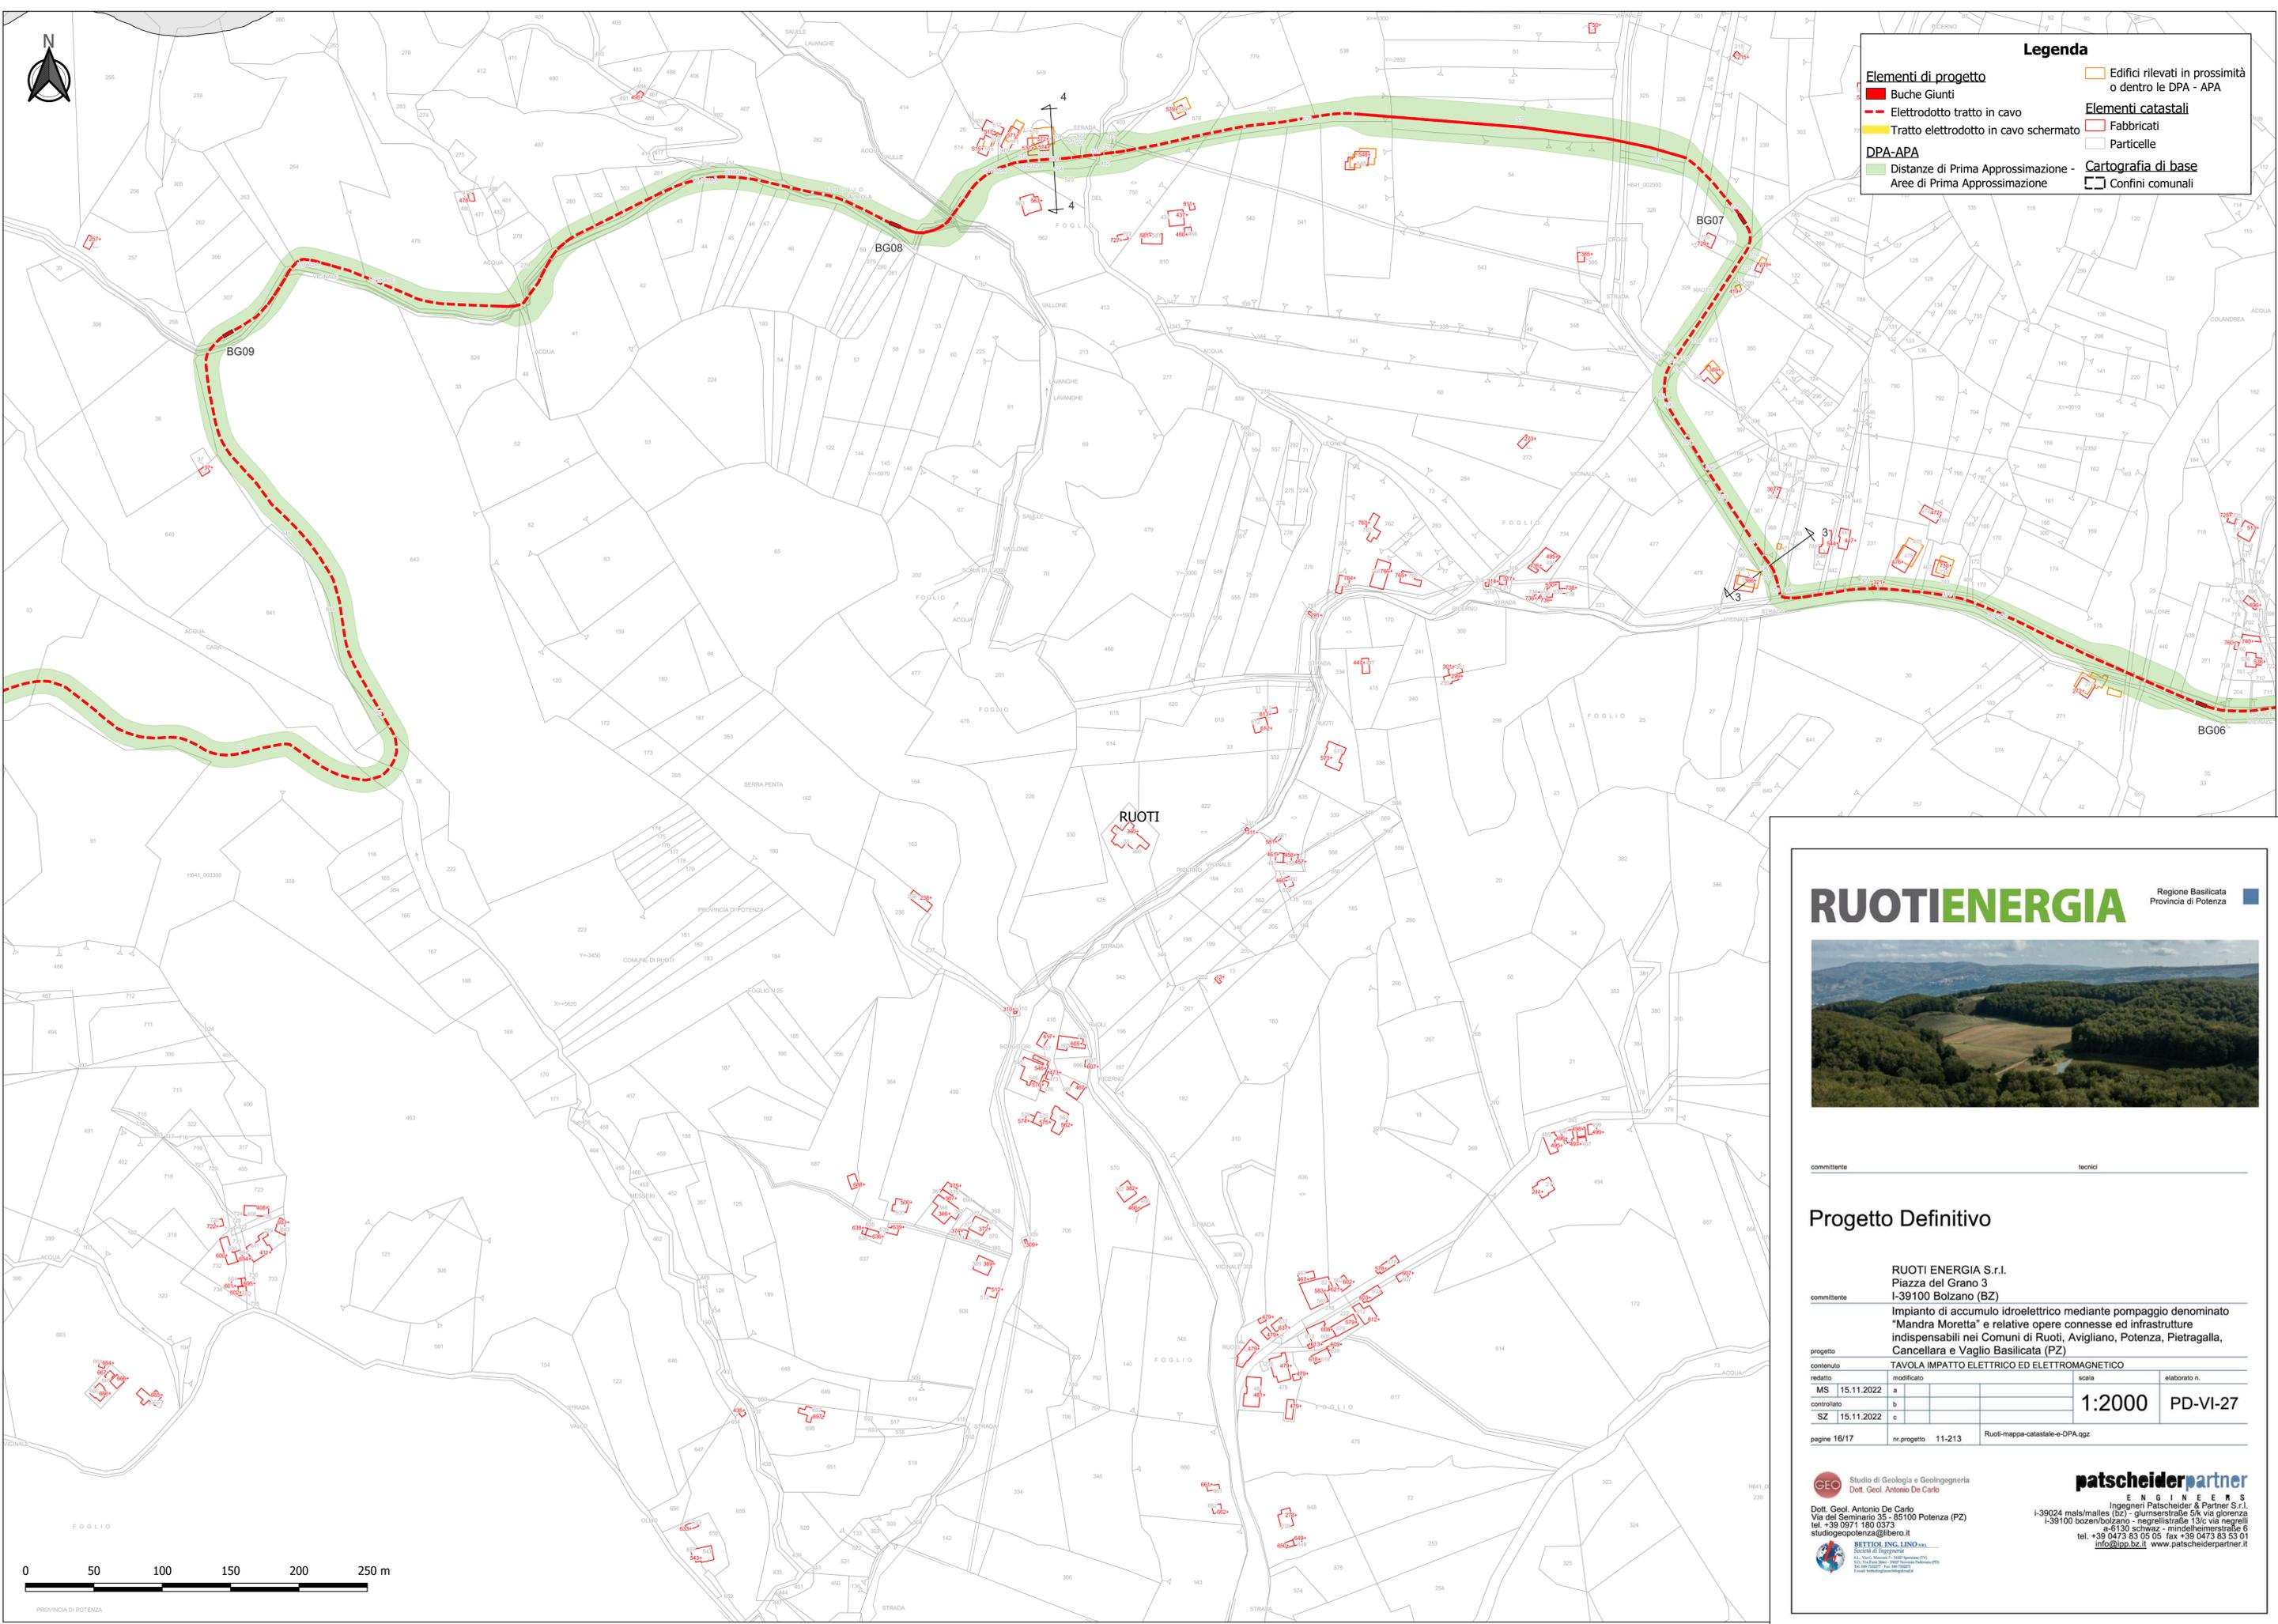

**Legenda**

Buche Giunti	Edifici rilevati in prossimità o dentro le DPA - APA
Tratto elettrodotto in cavo schermato	<b>Elementi catastali</b>
Distanze di Prima Approssimazione - Aree di Prima Approssimazione	Fabbricati
	Particelle
	<b>Cartografia di base</b>
	Confini comunali

**RUOTIENERGIA** Regione Basilicata  
 Provincia di Potenza



committente \_\_\_\_\_ tecnici \_\_\_\_\_

**Progetto Definitivo**

**RUOTI ENERGIA S.r.l.**  
 Piazza del Grano 3  
 I-39100 Bolzano (BZ)


committente \_\_\_\_\_


Impianto di accumulo idroelettrico mediante pompaggio denominato "Mandra Moretta" e relative opere connesse ed infrastrutture indispensabili nei Comuni di Ruoti, Avigliano, Potenza, Pietragalla, Cancellara e Vaglio Basilicata (PZ)

progetto		TAVOLA IMPATTO ELETTRICO ED ELETTROMAGNETICO	
contenuto	redatto	modificato	scala
MS	15.11.2022	a	1:2000
controlato	SZ	b	
	15.11.2022	c	
pagine 16/17		nr.progetto 11-213	elaborato n. PD-VI-27

Ruoti-mappa-catastale-e-DPA.ggz

Studio di Geologia e Geotecnica Dott. Geol. Antonio De Carlo Dott. Geol. Antonio De Carlo Via del Seminario 35 - 25100 Potenza (PZ) tel. +39 0971 180 0373 studiogeopotenza@libero.it	<b>ENGINEERS</b> Ingegneri Patscheider & Partner S.r.l. I-39024 mals/males (bz) - glurnsstraße 5/k via glienza I-39100 bozen/bolzano - negrellstraße 13/c via negrelli a-5130 schwarz - mindelheimstraße 6 tel. +39 0473 83 05 05 fax +39 0473 83 03 01 info@ppo.bz.it www.patscheiderpartner.it
--	--

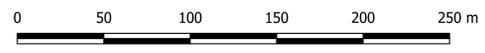

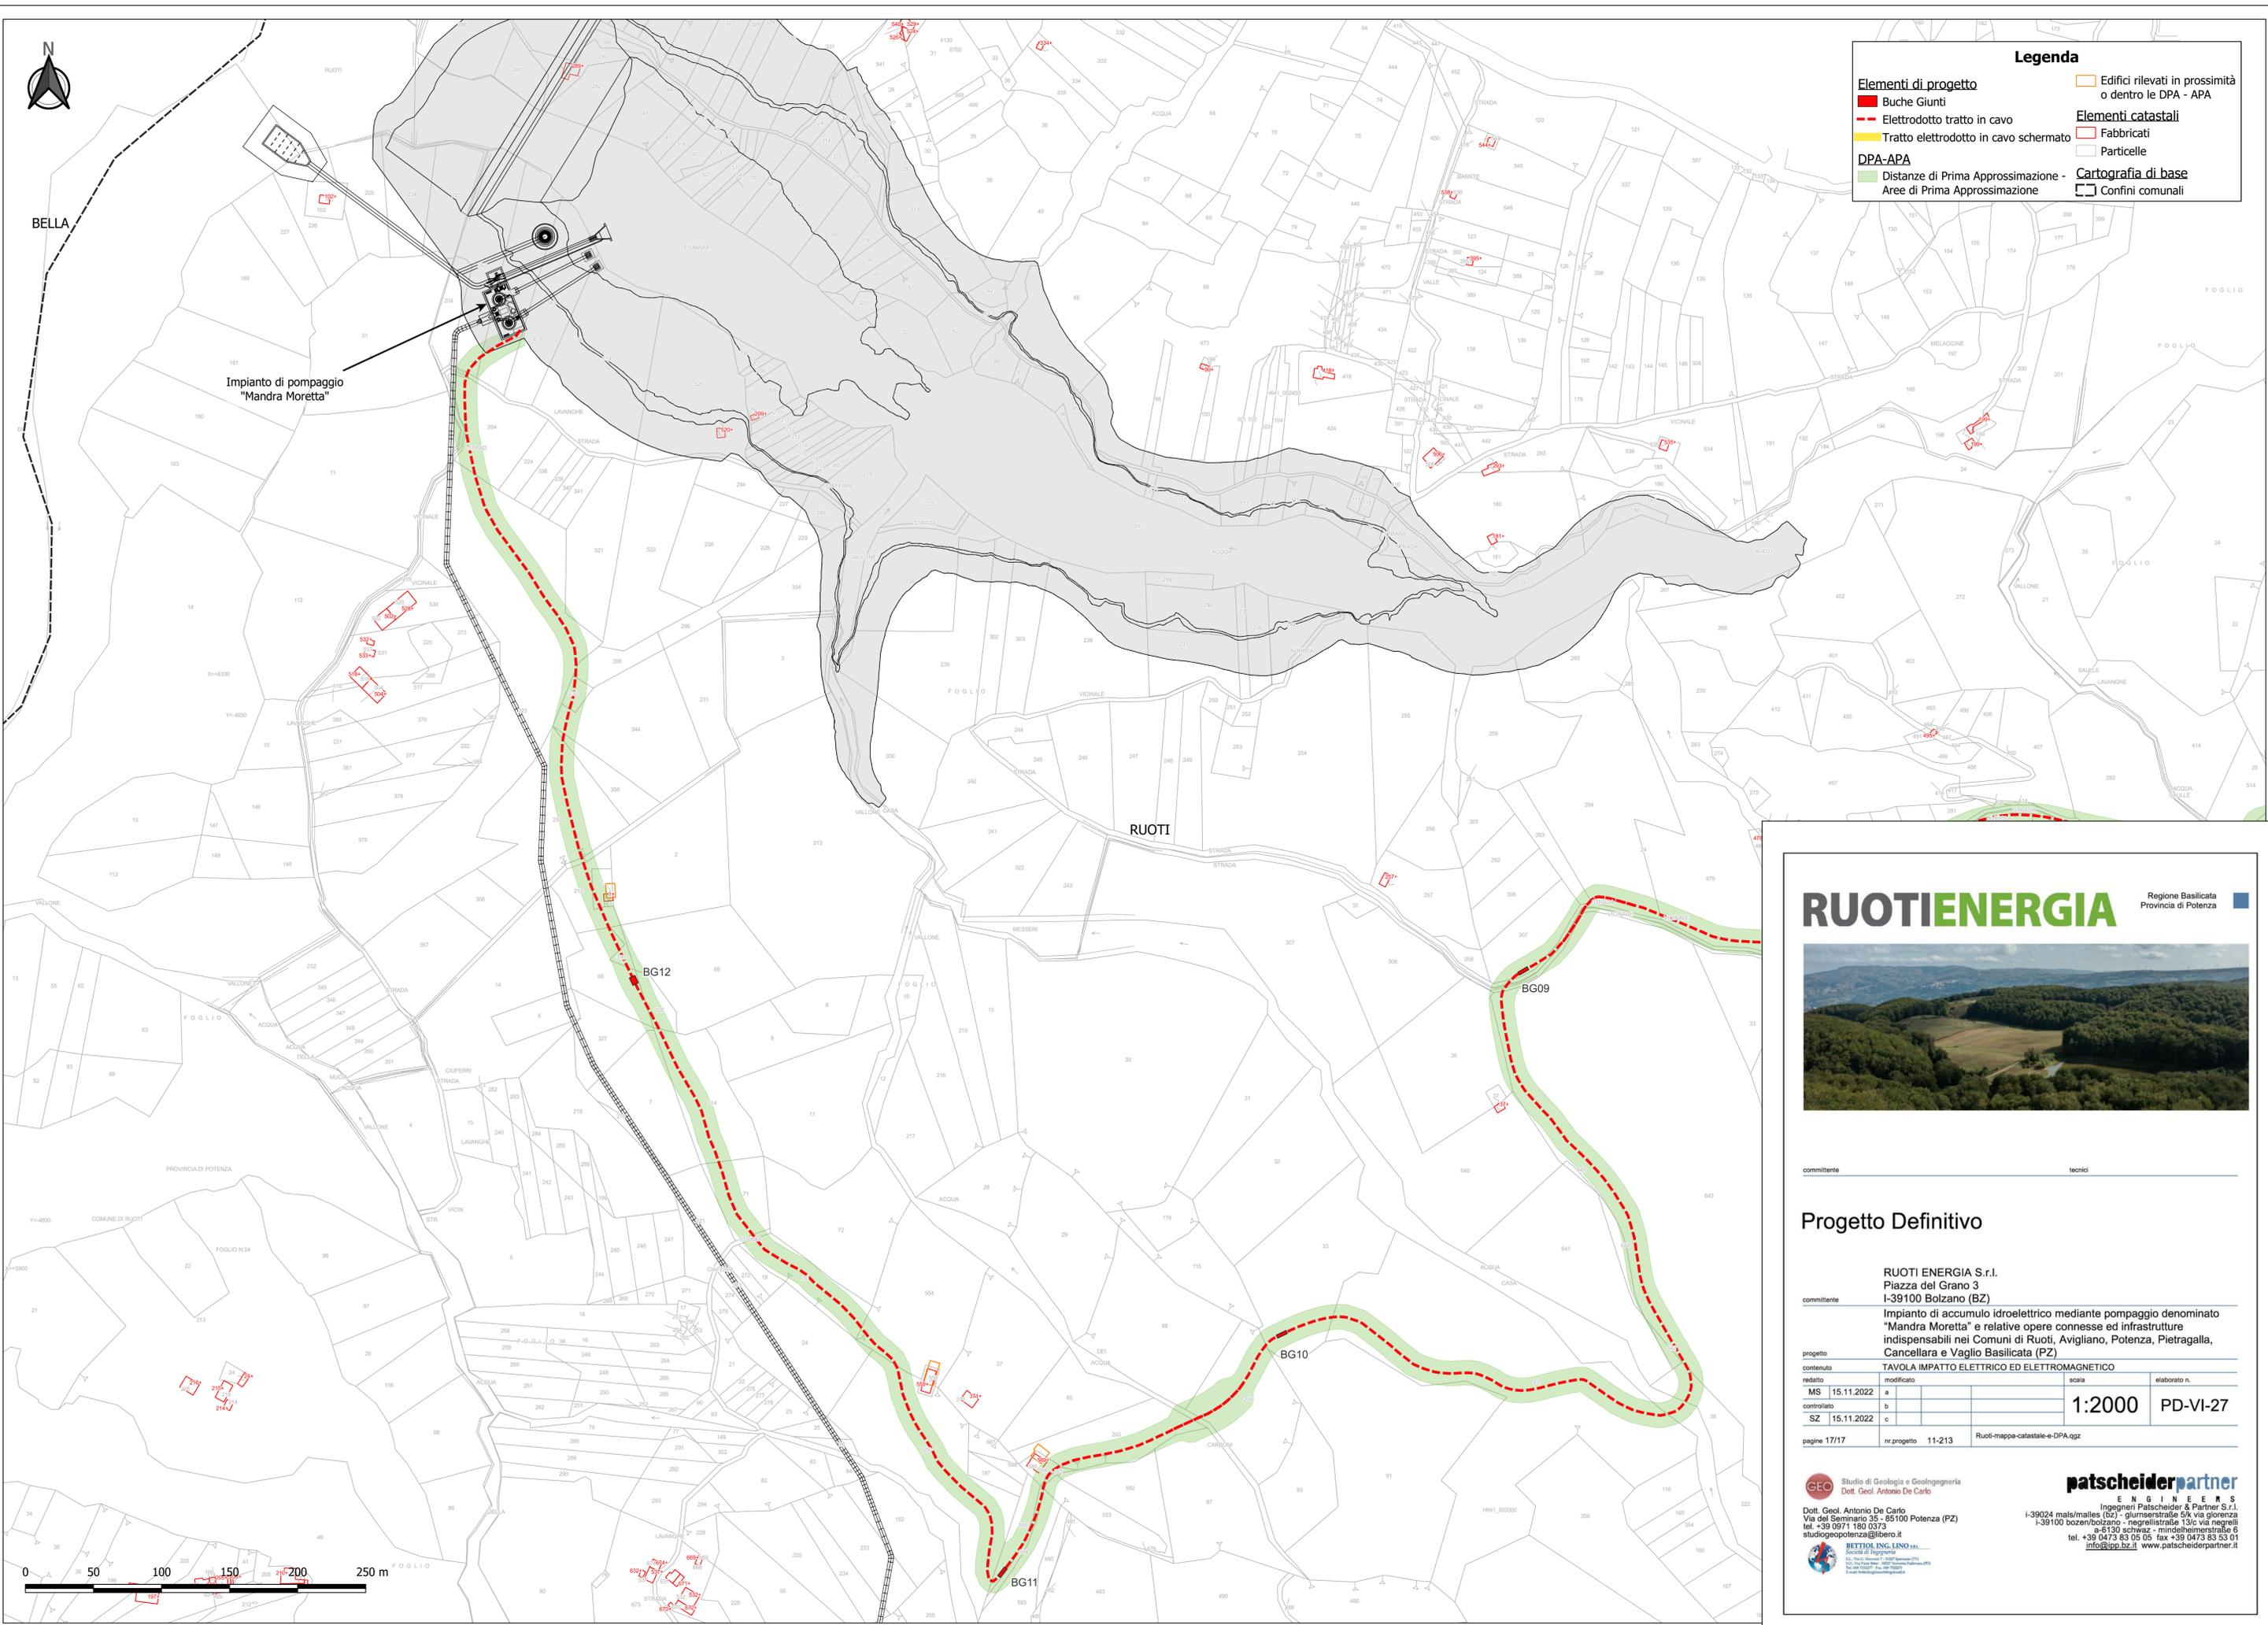

**Legenda**

<b>Elementi di progetto</b>	Edifici rilevati in prossimità o dentro le DPA - APA
Buche Giunti	<b>Elementi catastali</b>
Elettrodotto tratto in cavo	Fabbricati
Tratto elettrodotto in cavo schermato	Particelle
<b>DPA-APA</b>	<b>Cartografia di base</b>
Distanze di Prima Approssimazione - Aree di Prima Approssimazione	Confini comunali

**RUOTIENERGIA** Regione Basilicata  
 Provincia di Potenza



committente: \_\_\_\_\_ tecnici: \_\_\_\_\_

**Progetto Definitivo**

**RUOTI ENERGIA S.r.l.**  
 Piazza del Grano 3  
 I-39100 Bolzano (BZ)

committente

Impianto di accumulo idroelettrico mediante pompaggio denominato "Mandra Moretta" e relative opere connesse ed infrastrutture indispensabili nei Comuni di Ruoti, Avigliano, Potenza, Pietragalla, Cancellara e Vaglio Basilicata (PZ)

progetto	TAVOLA IMPATTO ELETTRICO ED ELETTROMAGNETICO		
redatto	MS	15.11.2022	a
controllato	SZ	15.11.2022	c
pagine 17/17	nr.progetto	11-213	Ruoti-mappa-catastale-e-DPA.ggz

scala: **1:2000** elaborato n.: **PD-VI-27**

**GEO** Studio di Geologia e Geotecnica  
 Dott. Geol. Antonio De Carlo

**patscheiderpartner**  
 ENGINEERS  
 Ingegneri Patscheider & Partner S.r.l.  
 I-39024 mals/males (bz) - giurtenstraße 5/k via giorenza  
 I-39100 bozen/bolzano - negrellistraße 13/c via negrelli  
 a-5130 schwan - mildheimstraße 6  
 tel. +39 0473 83 05 05 fax +39 0473 83 03 01  
 info@pp.bz.it www.patscheiderpartner.it

**BETTONI ING. LINDO**  
 Società di Ingegneria  
 101 Via Duomo - 06075 Roma (RM) - Italia  
 Tel. +39 0747 300000 Fax +39 0747 300001  
 Email: bettoni@ingegneribettoni.it

