PLANIMETRIA

SCALA 1:200

SEZIONE TIPO

SCALA 1:50

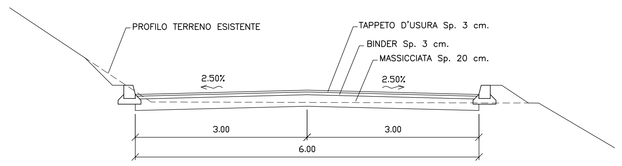

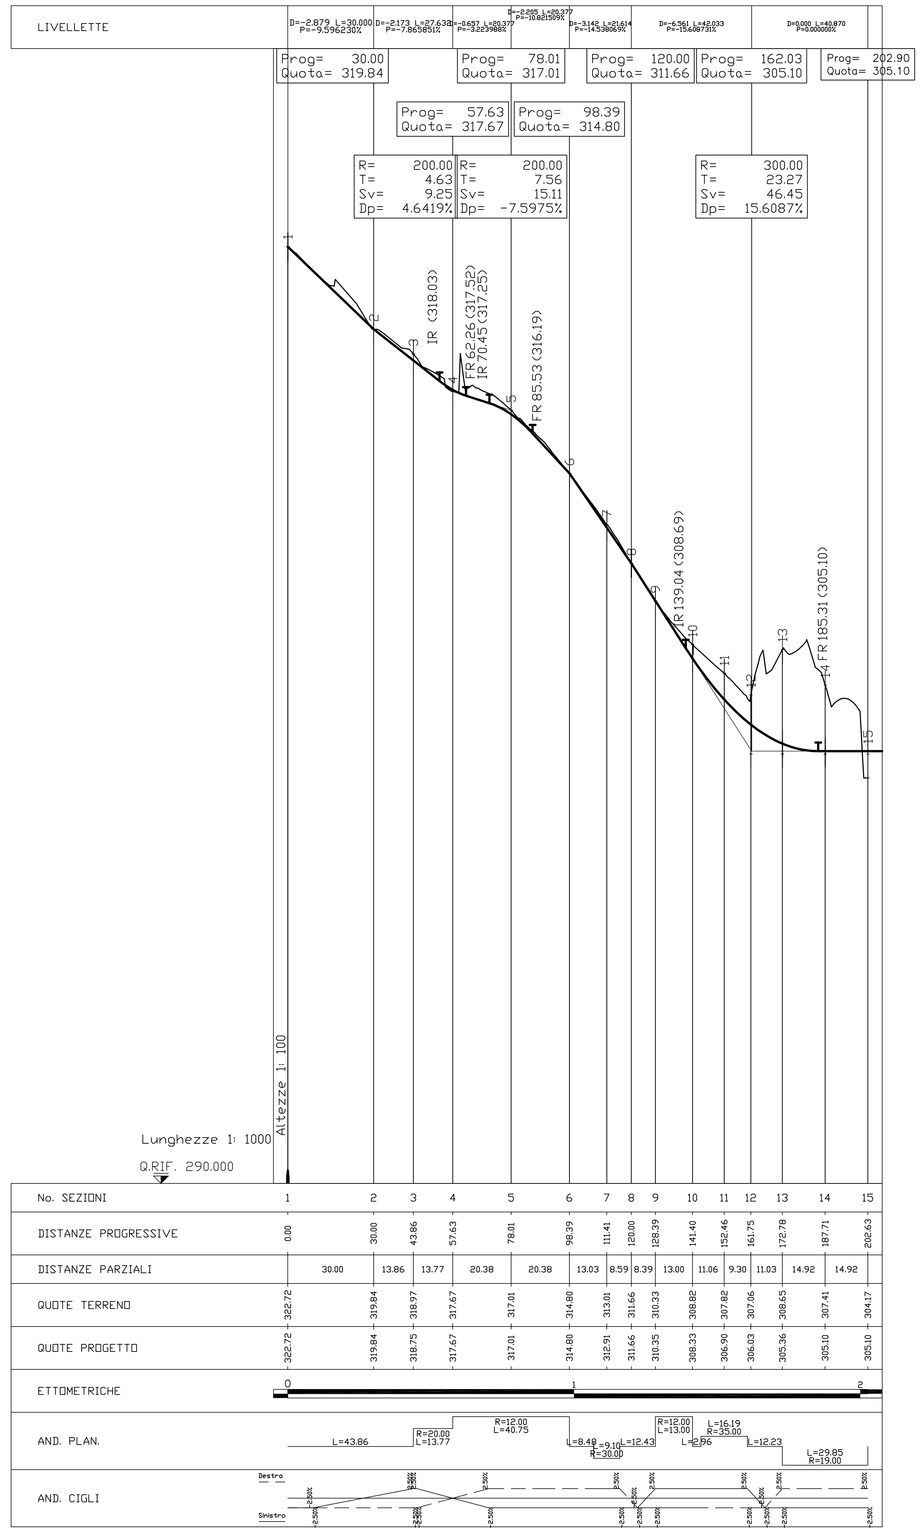

No. SEZIONI	1	nu	3	4	5	6	7	8	9	10	11	12	13	14	15
DISTANZE PROGRESSIVE	0.00	30.00	43.86	57.63	78.01	98.39	111.41	120.00	129.39	141.40	152.46	161.75	172.78	187.71	202.63
DISTANZE PARZIALI		30.00	13.86	13.77	20.38	20.38	13.03	8.59	8.39	13.00	11.06	9.30	11.03	14.92	14.92
QUOTE TERRENO	322.72	319.84	318.97	317.67	317.01	314.80	313.01	311.66	310.33	308.82	307.82	307.06	306.63	307.41	304.17
QUOTE PROGETTO	322.72	319.84	318.75	317.67	317.01	314.80	312.91	311.66	310.25	308.33	306.90	306.03	305.36	305.10	305.10
ETTOMETRICHE	0					1									2
AND. PLAN.	L=43.86	R=20.00 L=13.77	R=12.00 L=40.75			L=8.48	R=9.00 L=12.43 R=30.00	R=12.00 L=13.00	L=16.19 R=35.00 L=12.96	L=12.23	L=29.85 R=19.00				
AND. CIGLI	Destro / Sinistro														

COMMITTENTE:	
	RFI RETE FERROVIARIA ITALIANA GRUPPO FERROVIE DELLO STATO ITALIANE
ALTA SORVEGLIANZA:	ITALFERR GRUPPO FERROVIE DELLO STATO ITALIANE
GENERAL CONTRACTOR:	Consorzio Cociv Collegamenti Integrati Veloci

INFRASTRUTTURE FERROVIARIE STRATEGICHE DEFINITE DALLA LEGGE OBIETTIVO N.443/01

TRATTA A.V./A.C. TERZO VALICO DEI GIOVI
PROGETTO ESECUTIVO

Cava-Riqualificazione Ambientale Isoverde

Planimetria, profilo e sezione tipo strada di accesso alla cava

GENERAL CONTRACTOR	DIRETTORE LAVORI	SCALA:
Consorzio Cociv Ing. G. Guagnini		VARIE

COMMESSA	LOTTO	FASE	ENTE	TIPO DOC.	OPERA/DISCIPLINA	PROGR.	REV.
I G 5 1	0 1	E	C V	P Z	D P 0 2 0 0	0 0 1	A

PROGETTAZIONE

Rev.	Descrizione emissione	Redatto	Data	Verificato	Data	Progettista Integratore	Data	IL PROGETTISTA
A00	Prima Emissione	COCIV	23/05/2012	COCIV	29/05/2012	E. Pagani	31/05/2012	Ettore Pagani ORDINE INGEGNERI DI MILANO n. 15408

n. Elab. | Nome File: IG51-01-D-CV-TO-DP-02-00-001 | CUP: F81H92000000008

Scala di plot: 1:

1:1 | FOGLIO 1 DI 1 | FORMATO DA RAPPRESENTARE: A3 | SISTEMA: CAD