




Vista 7 - Scala 1:2000

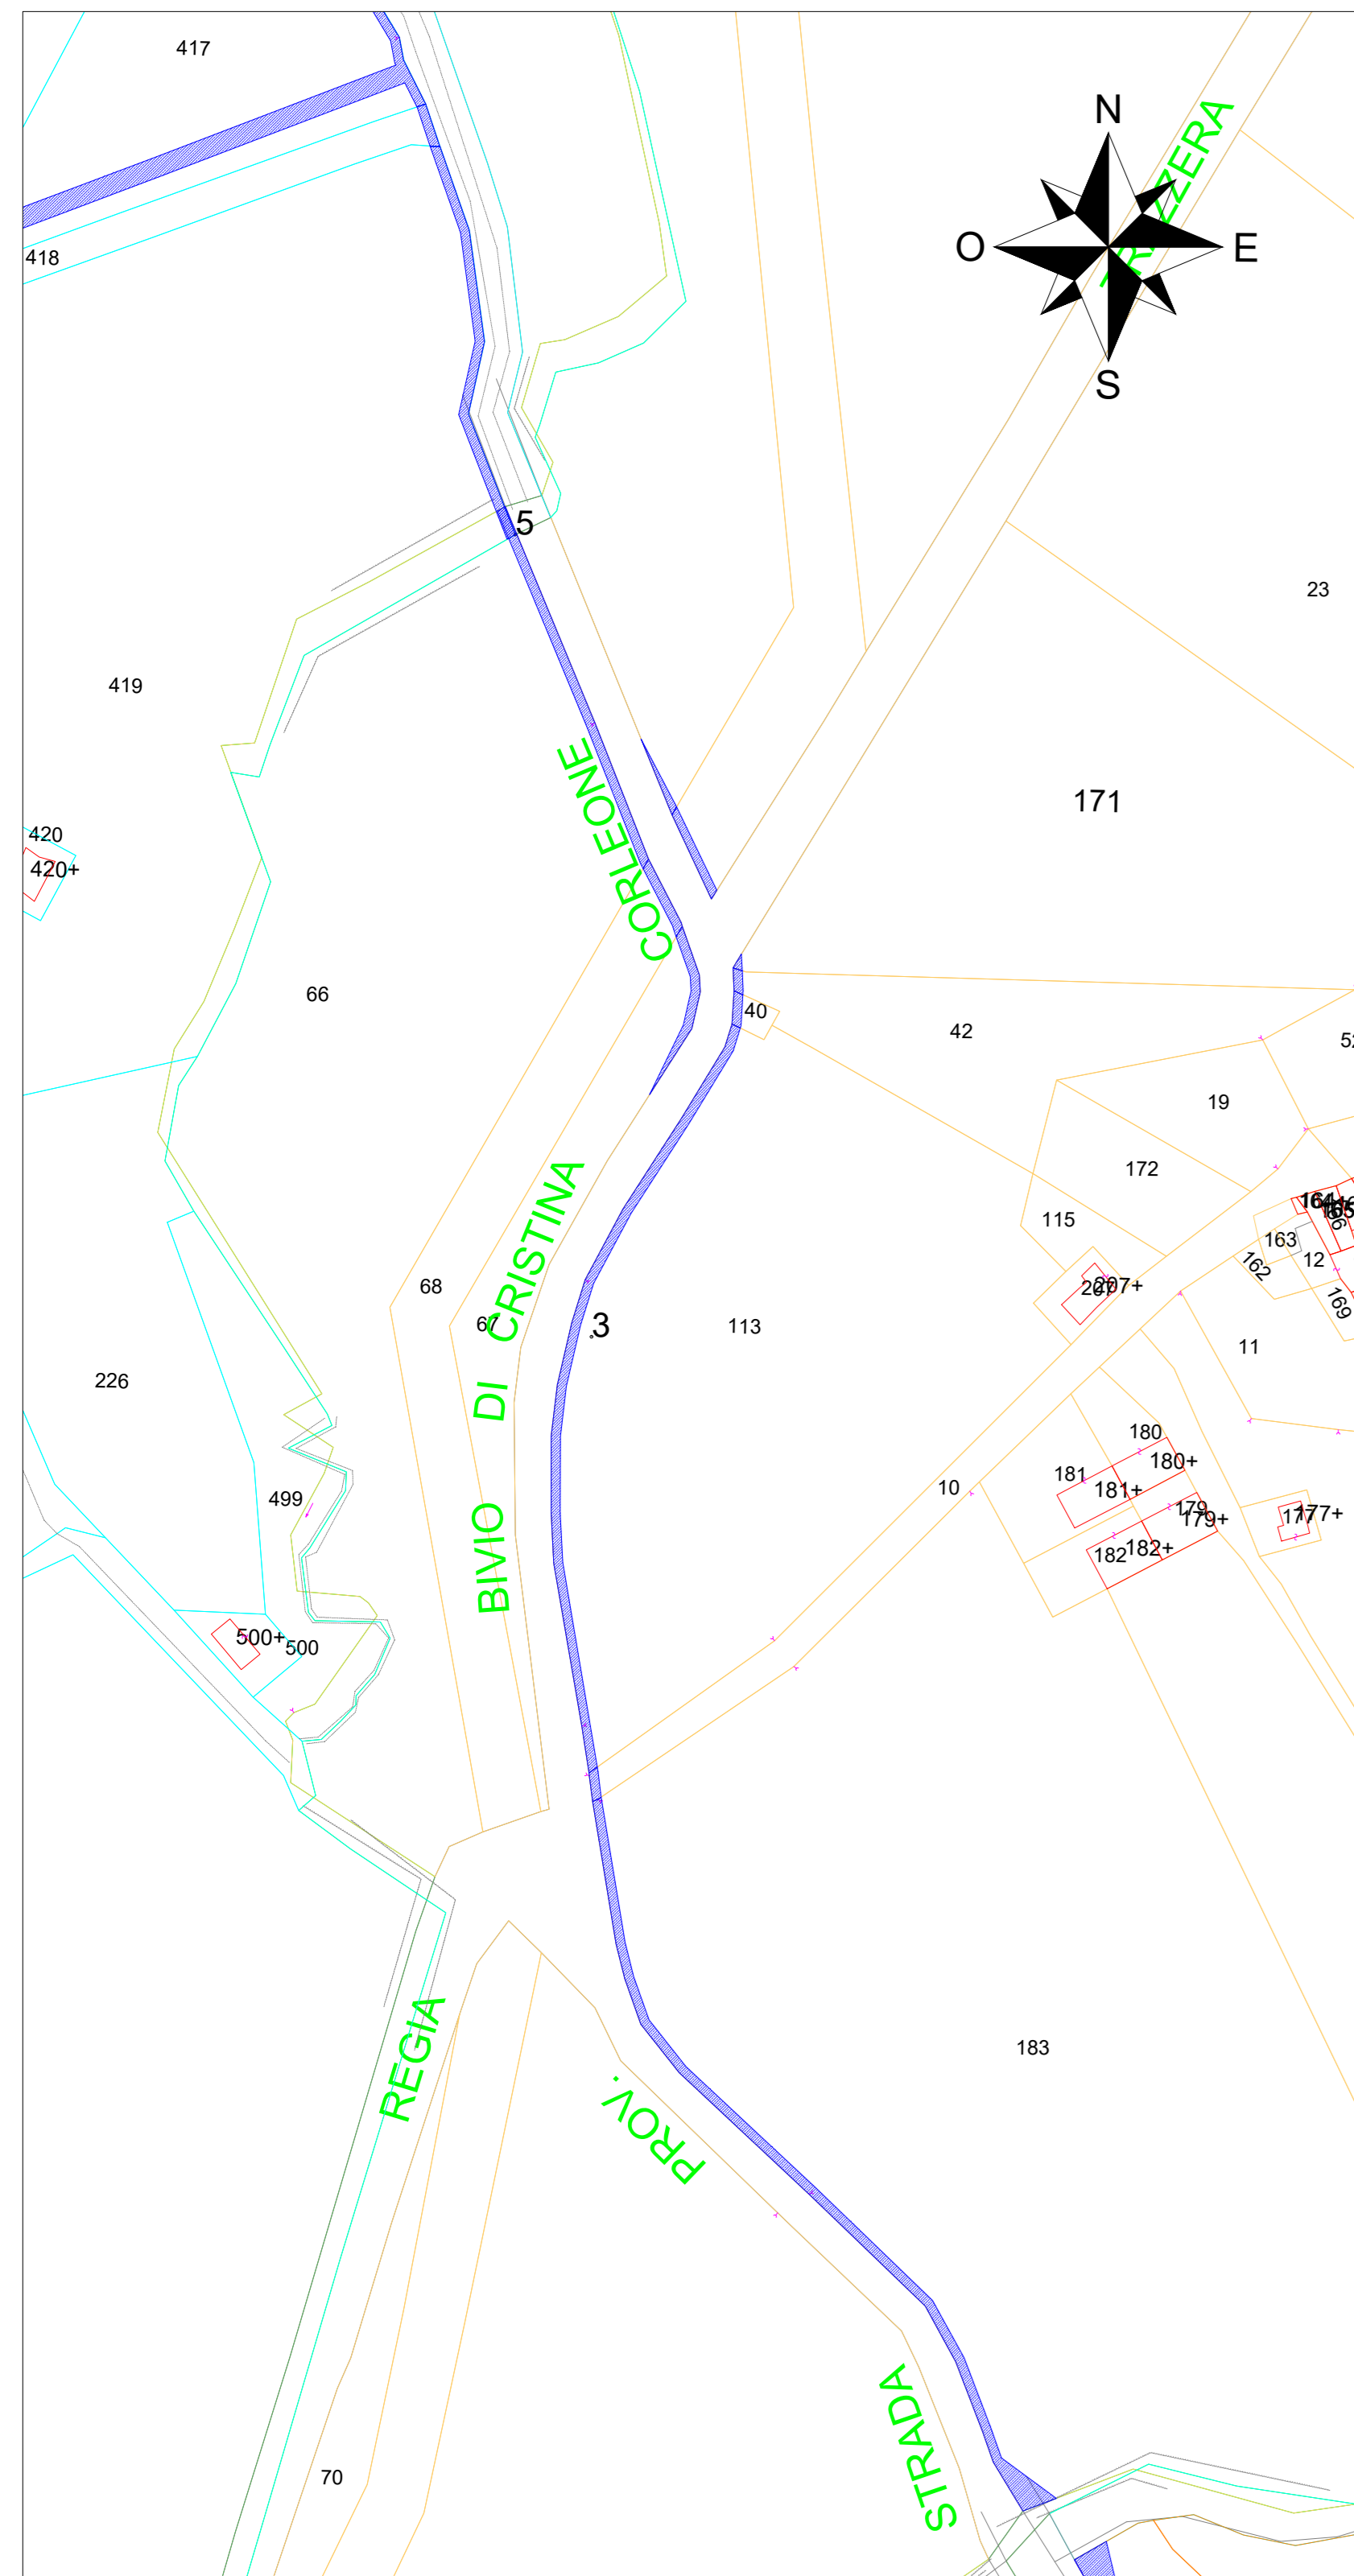

Vista 8 - Scala 1:2000

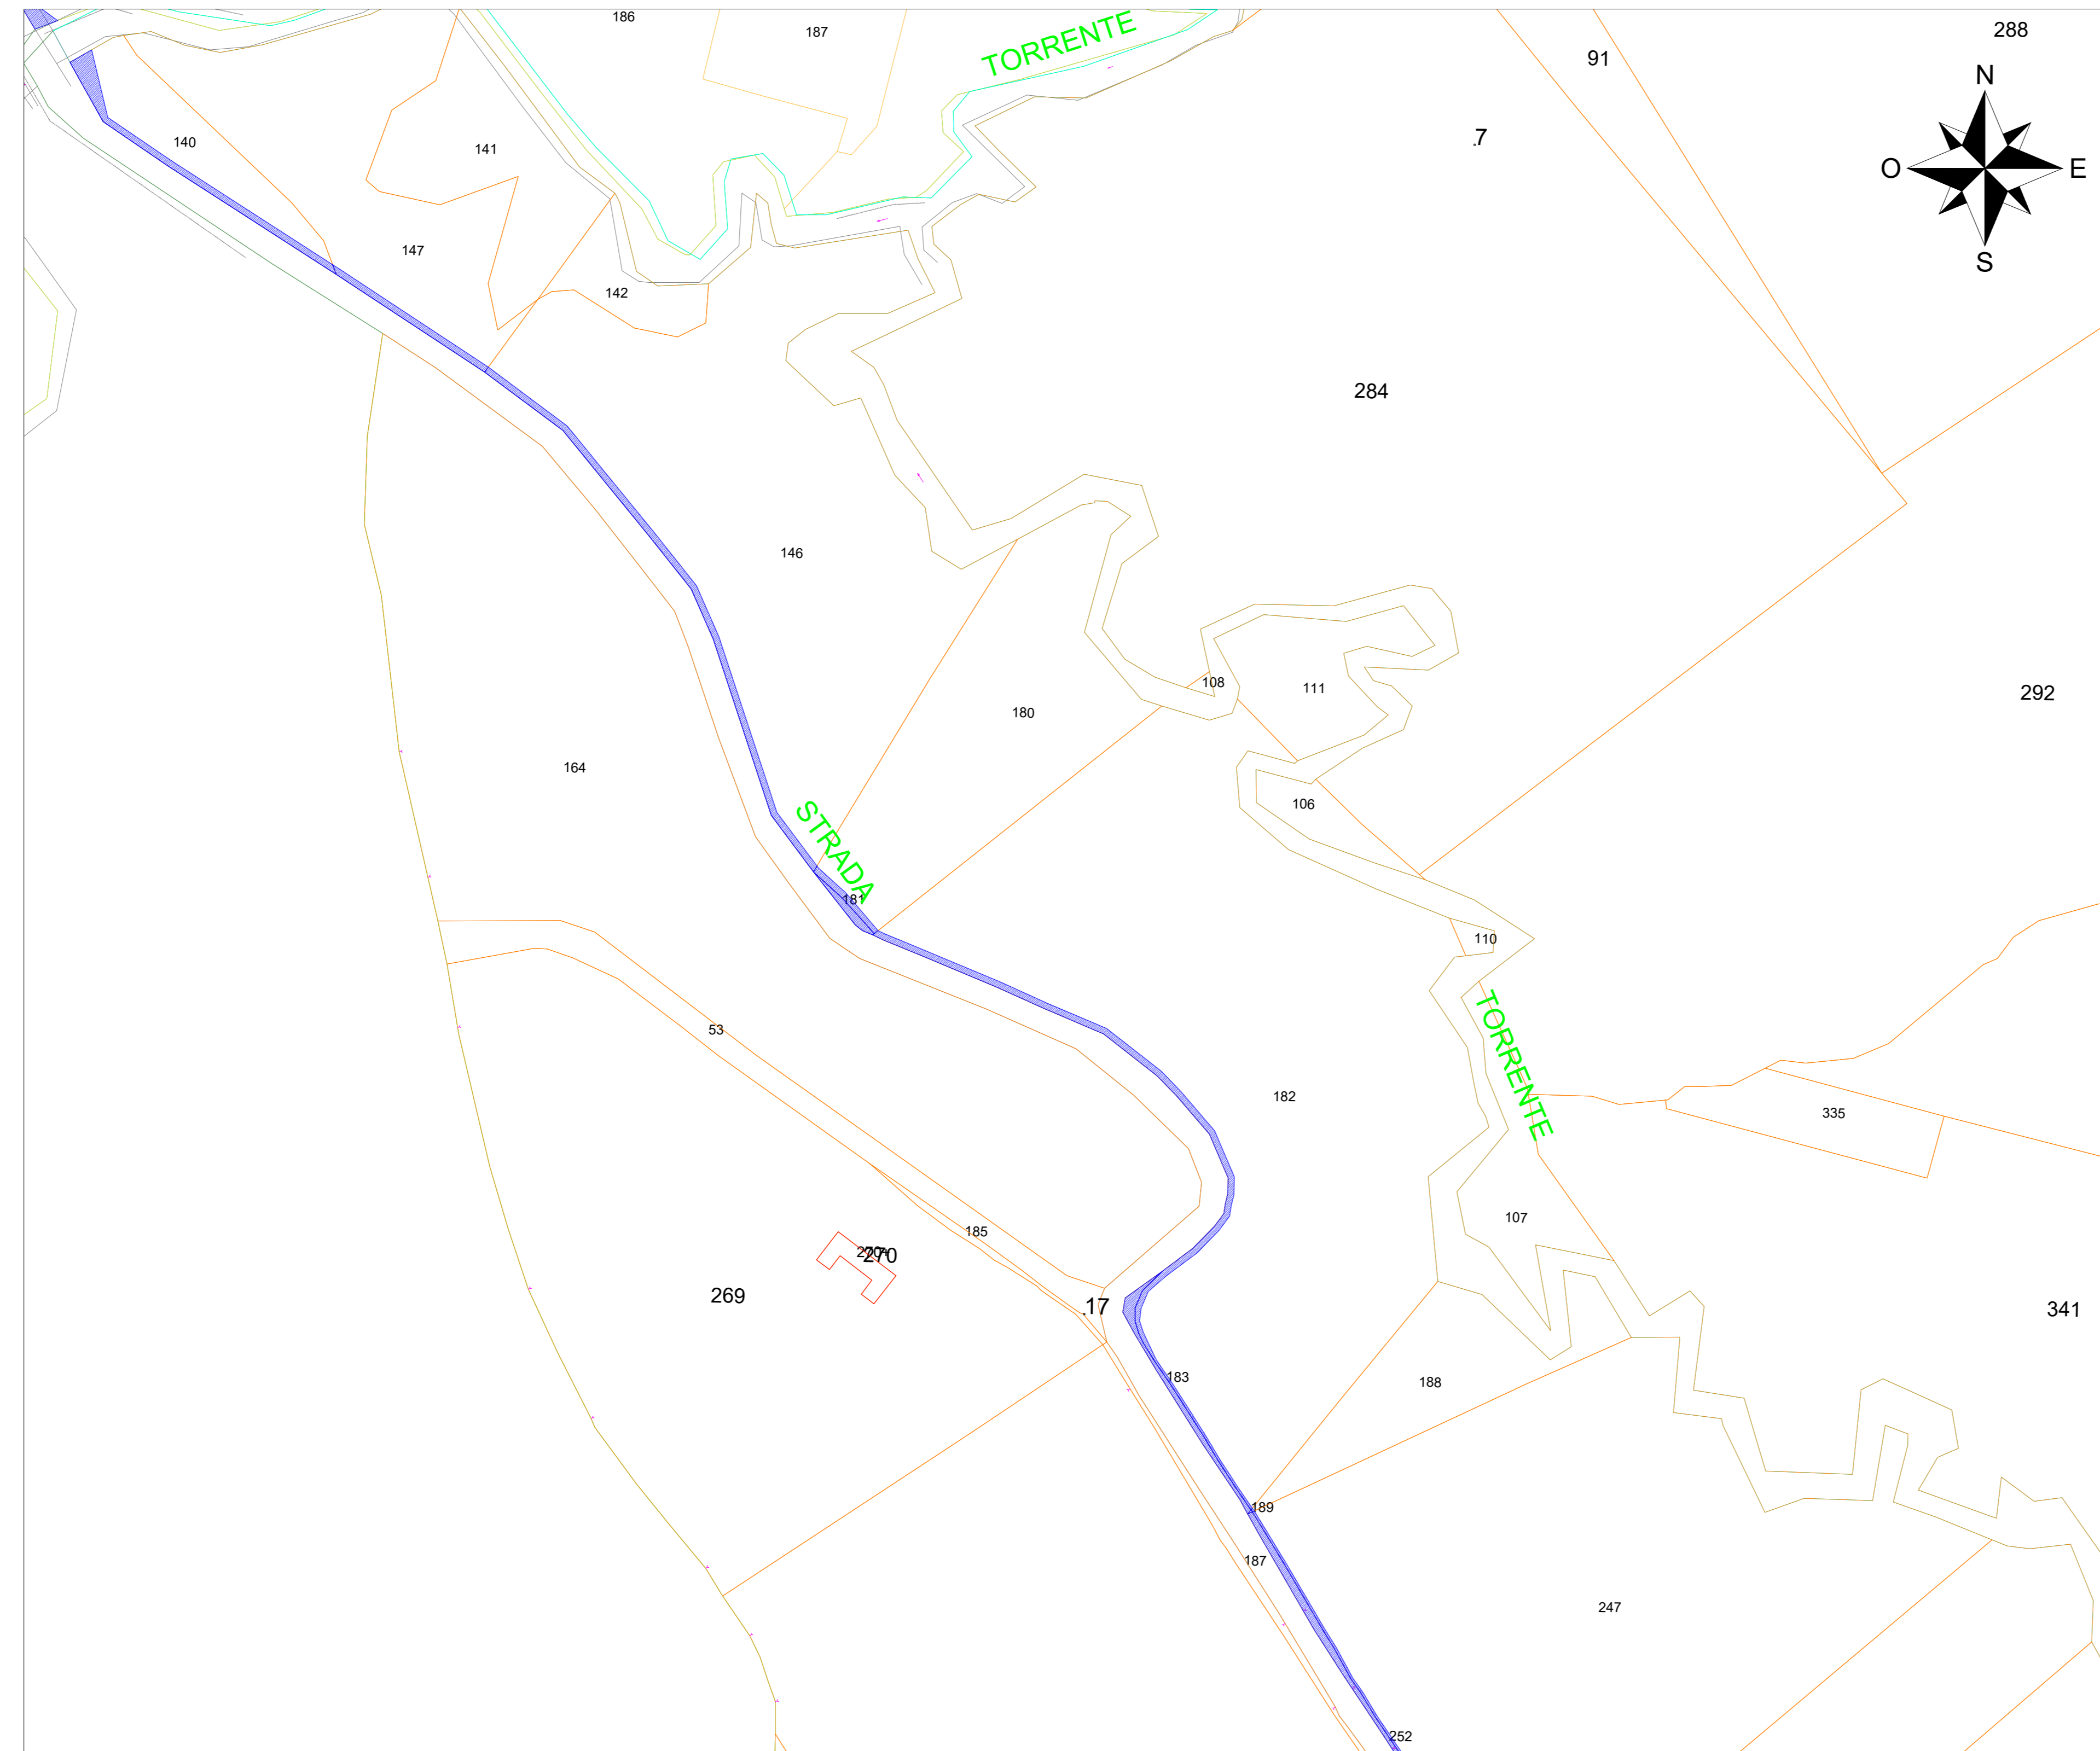

Inquadramento generale - Scala 1:25000

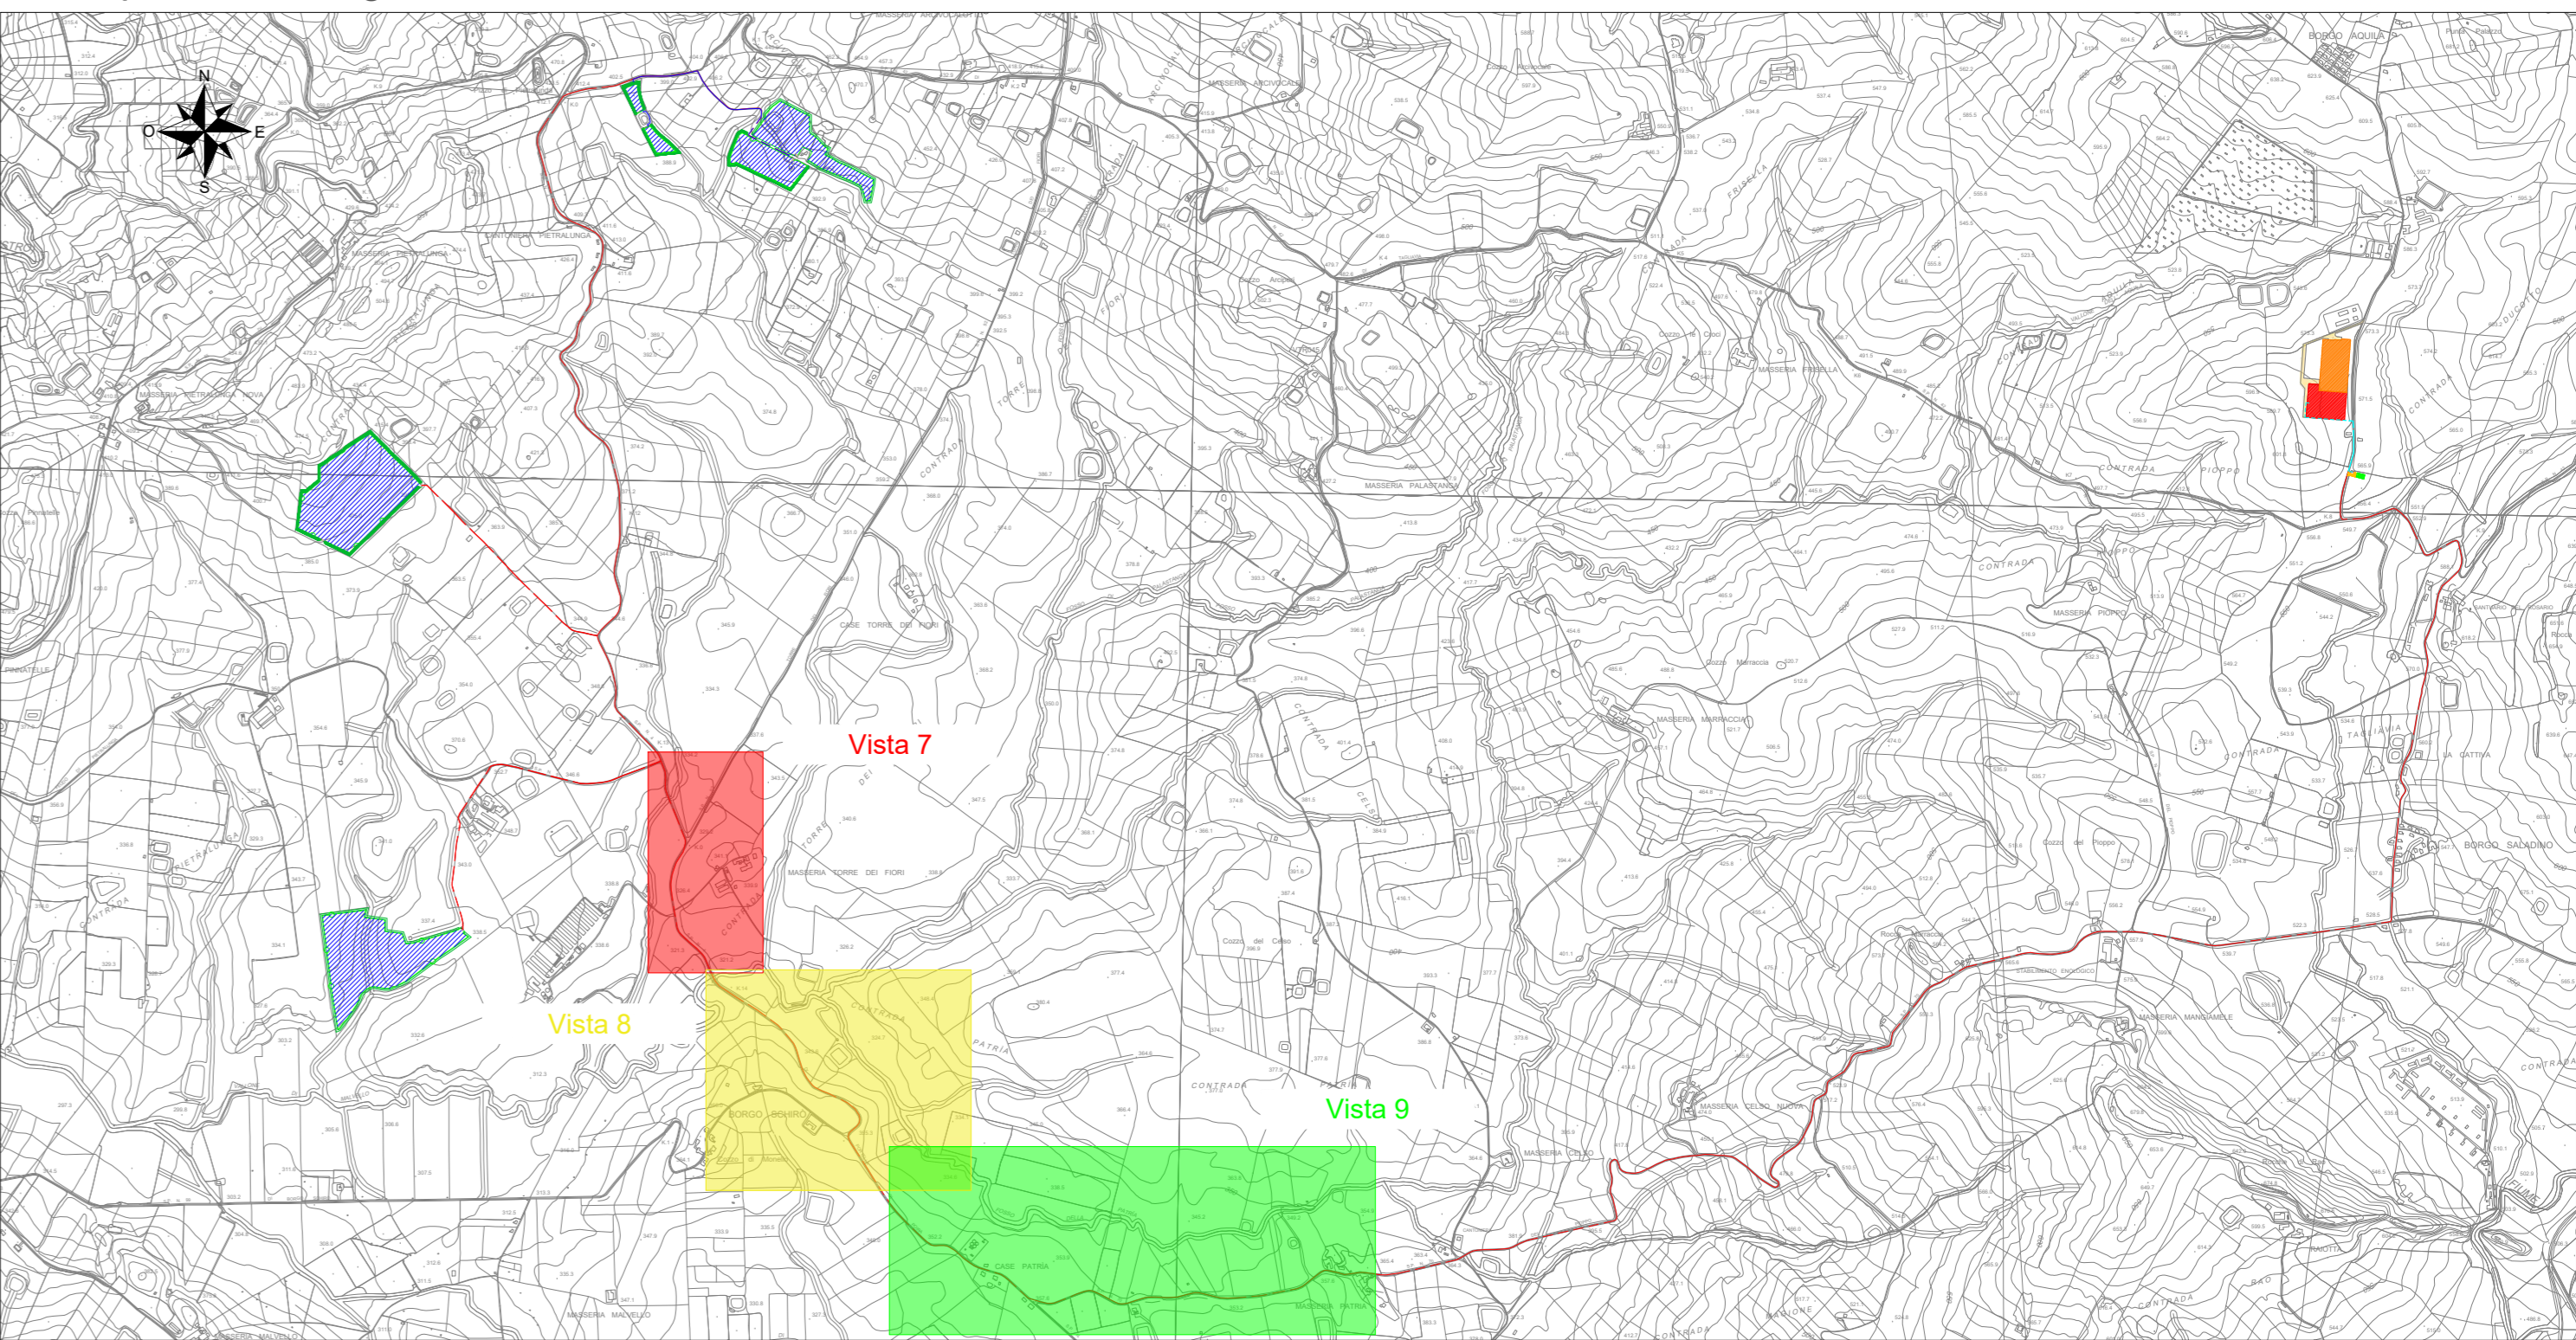




Vista 9 - Scala 1:2000



LEGENDA

 Aree di asservimento caviddato

LEGENDA - Fogli catastali

 Foglio 146 - Comune di Monreale (PA)  
 Foglio 148 - Comune di Monreale (PA)  
 Foglio 168 - Comune di Monreale (PA)

		<b>REGIONE SICILIA COMUNE DI MONREALE (PA)</b>	
<b>IMPIANTO AGRIVOLTICO DI POTENZA DI PICCO PARI A 20,08 MWp DENOMINATO "Limes 21" NEL COMUNE DI MONREALE (PA)</b>			
<b>Tav.05c - Piano particolare di esproprio grafico</b>			
<b>PROGETTISTA</b> Ing. Daniele Cavallo Studio di progettazione: SCM Ingegneria s.r.l. Via Carlo del Conte, 65 75022 Luzzano (PR) Tel. 051-88112000 PEC: cavallo.daniela@ingeg.it	<b>PROPONENTE</b> LIMES 21 S.r.l. Sede legale e Amministrativa: 36100 Vicenza, Via S. Maria - PACHINO (SR) Tel. 049-8700000 PEC: limes21@limes.it	<b>VISTI</b>	
<b>PROGETTAZIONE</b>		 	
Scala <b>1:2000</b>	Formato Stampa <b>A0</b>	Rev. <b>a</b>	Foglio <b>3 di 5</b>
Rev. <b>a</b>	Data 15/11/2022	Descrizione Prima Emissione	Elaborato D.Cavallo
			Controllato A.Cornadotti
			Approvato R.Cavallo