



Tipico strada interna con cunetta - scala 1:50

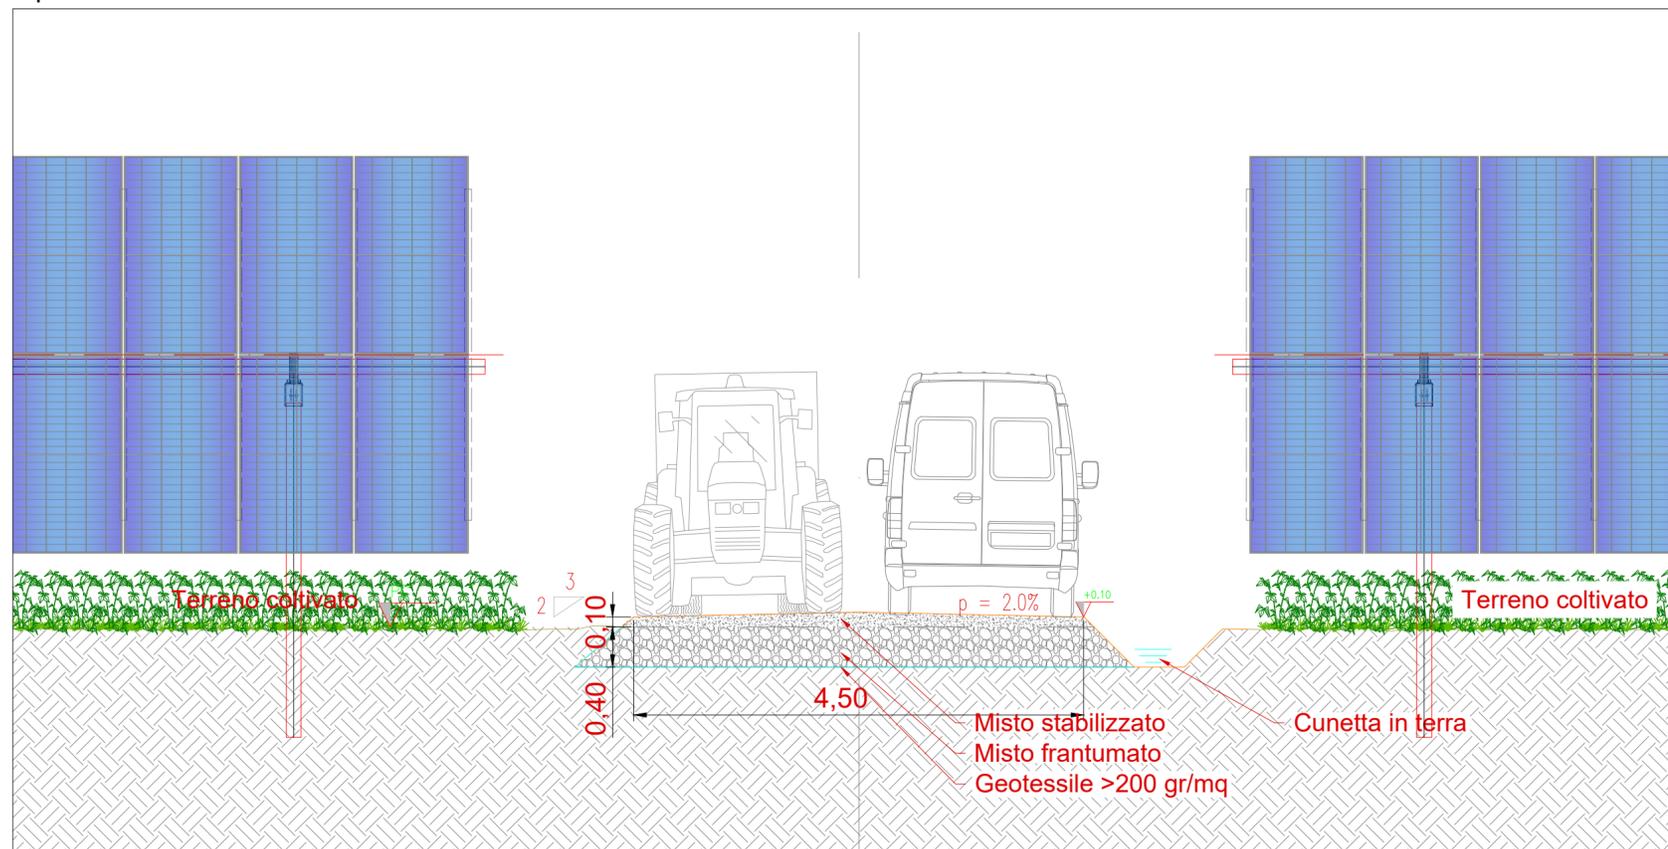

Tipico strada interna con drenaggio - scala 1:50

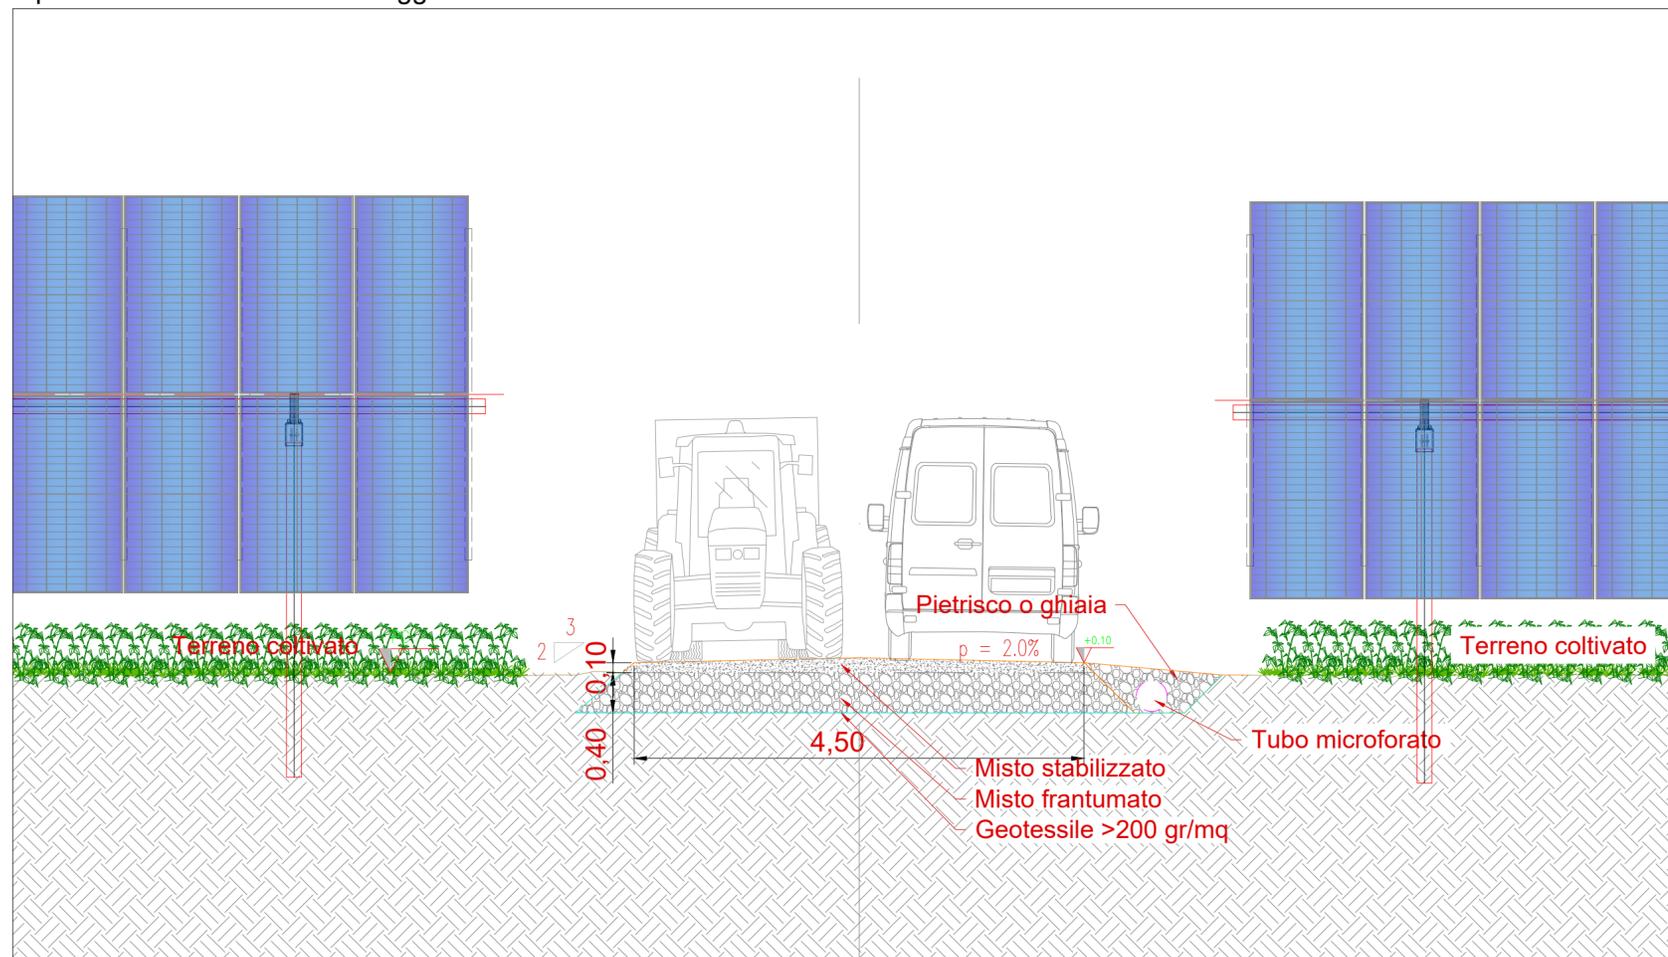

REGIONE SICILIA
COMUNE DI MONREALE (PA)

PROGETTO

IMPIANTO AGRIVOLTAICO DI POTENZA DI PICCO
PARI A 20,08 MWp DENOMINATO "Limes 21"
NEL COMUNE DI MONREALE (PA)

TITOLO

Tav.15 - Tipico strade interne e tipico sistema di drenaggio

PROGETTISTA

Ing. Daniele Cavallo
Studio di progettazione:
"SCM Ingegneria", con sede legale in
Via Carlo del Croix, 55
72022 Latiano (BR)
Tel.: 0831-728955
PEC: cavallo.daniele@ingpec.eu

PROPONENTE

LIMES 21 S.r.l.
Sede legale e Amministrativa:
Via Giuseppe Giardina, 22
96018 - PACHINO (SR)
Tel.: 0464/620010 Fax: 0464/620011
PEC: limes21@pec.it

VISTI

PROGETTAZIONE



Scala Varie	Formato Stampa A2	Rev a	Nome File Tav.15-Tipico strade interne interne e tipico sistema di drenaggio	Foglio 1 di 1
----------------	----------------------	----------	--	------------------

Rev.	Data	Descrizione	Elaborato	Controllato	Approvato
a	15/11/2022	Prima Emissione	D.Cavallo	A.Corradetti	R.Caioli