

ELENCO INTERFERENZE CAVIDOTTO

- Int. 01 - Interferenza con reticolo idrografico
- Int. 02 - Interferenza con condotta idrica interrata
- Int. 03 - Interferenza con reticolo idrografico
- Int. 04 - Interferenza con manufatto esistente
- Int. 05 - Interferenza con reticolo idrografico
- Int. 06 - Interferenza con condotta idrica interrata
- Int. 07 - Interferenza con reticolo idrografico
- Int. 08 - Interferenza con reticolo idrografico
- Int. 09 - Interferenza con reticolo idrografico
- Int. 10 - Interferenza con reticolo idrografico
- Int. 11 - Interferenza con reticolo idrografico
- Int. 12 - Interferenza con manufatto esistente
- Int. 13 - Interferenza con manufatto esistente
- Int. 14 - Interferenza con manufatto esistente
- Int. 15 - Interferenza con manufatto esistente
- Int. 16 - Interferenza con manufatto esistente
- Int. 17 - Interferenza con manufatto esistente
- Int. 18 - Interferenza con manufatto esistente
- Int. 19 - Interferenza con reticolo idrografico
- Int. 20 - Attraversamento manufatto esistente
- Int. 21 - Interferenza con reticolo idrografico
- Int. 22 - Interferenza con condotta idrica
- Int. 23a - Interferenza con reticolo idrografico
- Int. 24 - Attraversamento manufatto esistente
- Int. 25 - Attraversamento manufatto esistente
- Int. 26 - Attraversamento manufatto esistente
- Int. 27 - Interferenza con reticolo idrografico
- Int. 28 - Attraversamento manufatto esistente
- Int. 29 - Attraversamento manufatto esistente
- Int. 30 - Attraversamento condotta idrica interrata
- Int. 31 - Attraversamento manufatto esistente
- Int. 32 - Attraversamento condotta idrica interrata
- Int. 33 - Interferenza con reticolo idrografico

ELENCO INTERFERENZE STRADALI

- Int. 23b - Attraversamento reticolo idrografico con strada di nuova realizzazione



**REGIONE SICILIA
COMUNE DI MONREALE (PA)**

PROGETTO

IMPIANTO AGRIVOLTAICO DI POTENZA DI PICCO PARI A 20,08 MWp DENOMINATO "Limes 21" NEL COMUNE DI MONREALE (PA)

TITOLO

Tav.21 - Modalità per la risoluzione delle interferenze delle dorsali di collegamento 36kV

PROGETTISTA	PROPONENTE	VISTI
<p>Ing. Daniele Cavallo</p> <p>Studio di progettazione: "SCM Ingegneria", con sede legale in Via Carlo del Croix, 55 72022 Latiano (BR) Tel.: 0831-728955</p> <p>PEC: cavallo.daniele@ingpec.eu</p>	<p>LIMES 21 S.r.l.</p> <p>Sede legale e Amministrativa: Via Giuseppe Giardina, 22 96018 - PACHINO (SR) Tel.: 0464/620010 Fax: 0464/620011</p> <p>PEC: limes21@pec.it</p>	


PROGETTAZIONE




Scala	Formato Stampa	Rev.	Nome File	Foglio
VARIE	A3	a	Tav.21 - Modalità per la risoluzione delle interferenze delle dorsali di collegamento 36kV	1 di 35

Rev.	Data	Descrizione	Elaborato	Controllato	Approvato
a	15/11/2022	Prima Emissione	D.Cavallo	A.Corradetti	R.Caioli


Sezione trasversale - Scala 1:10

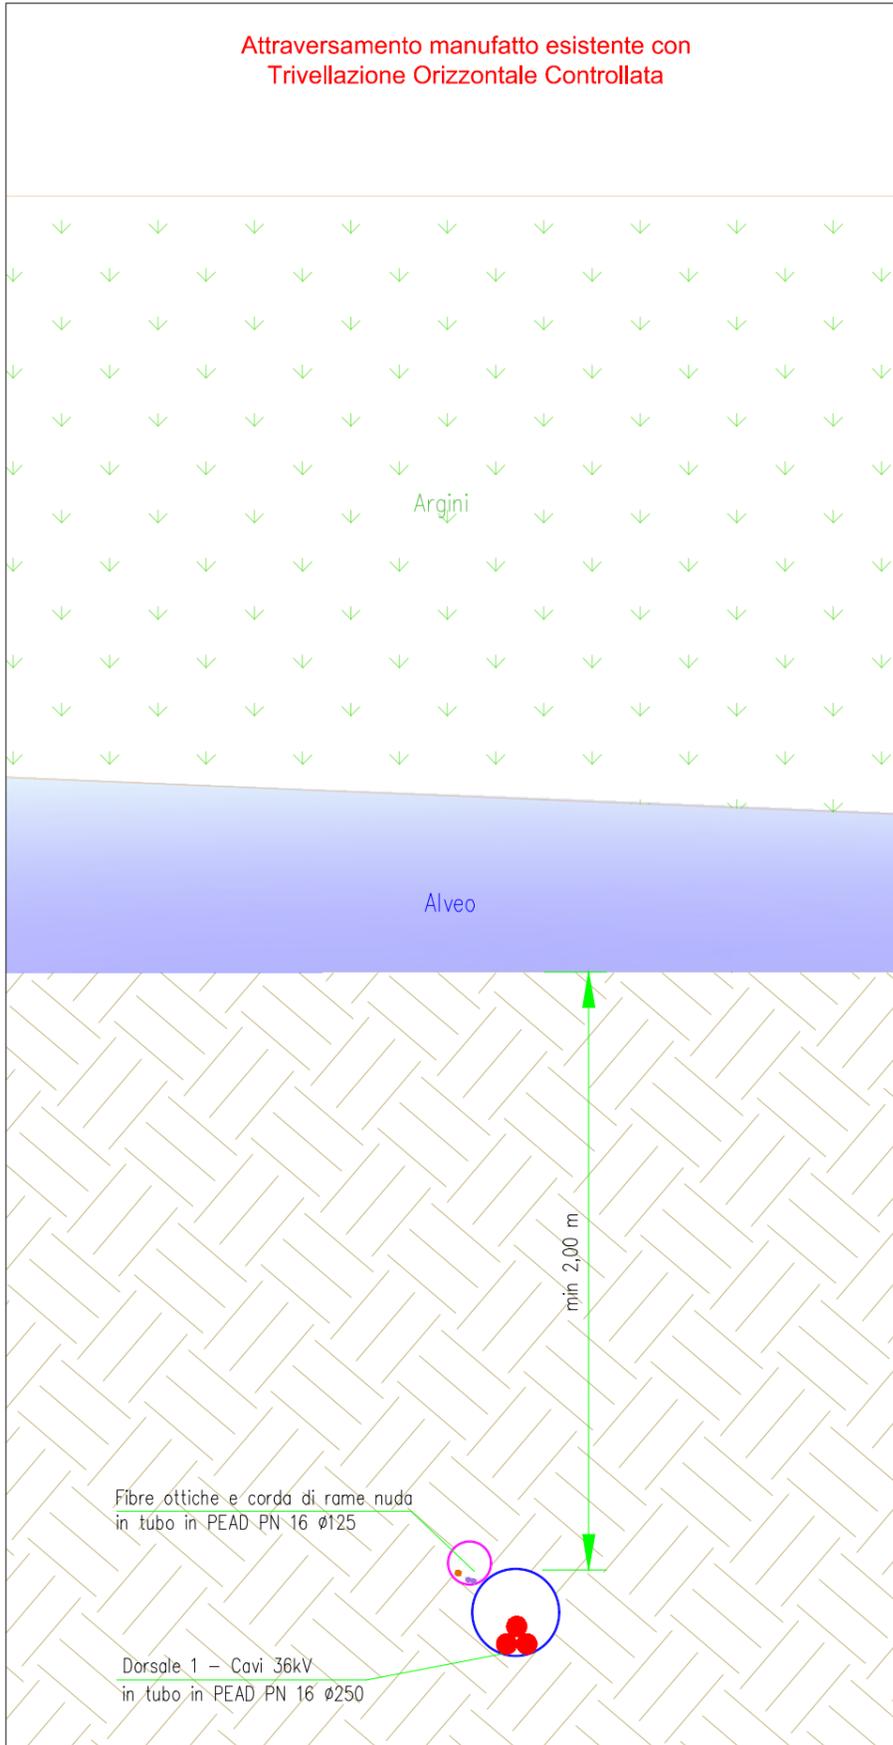


Sezione longitudinale - Scala 1:200

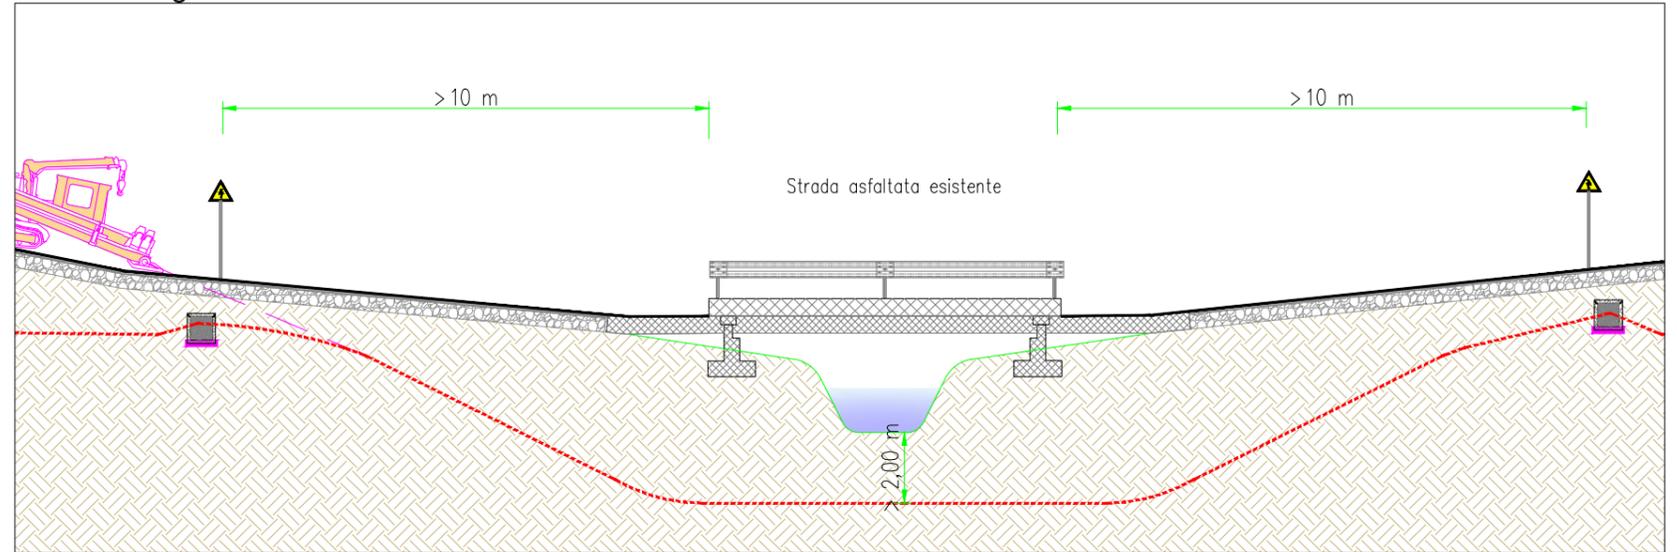

Pianta interferenza - Scala 1:2000

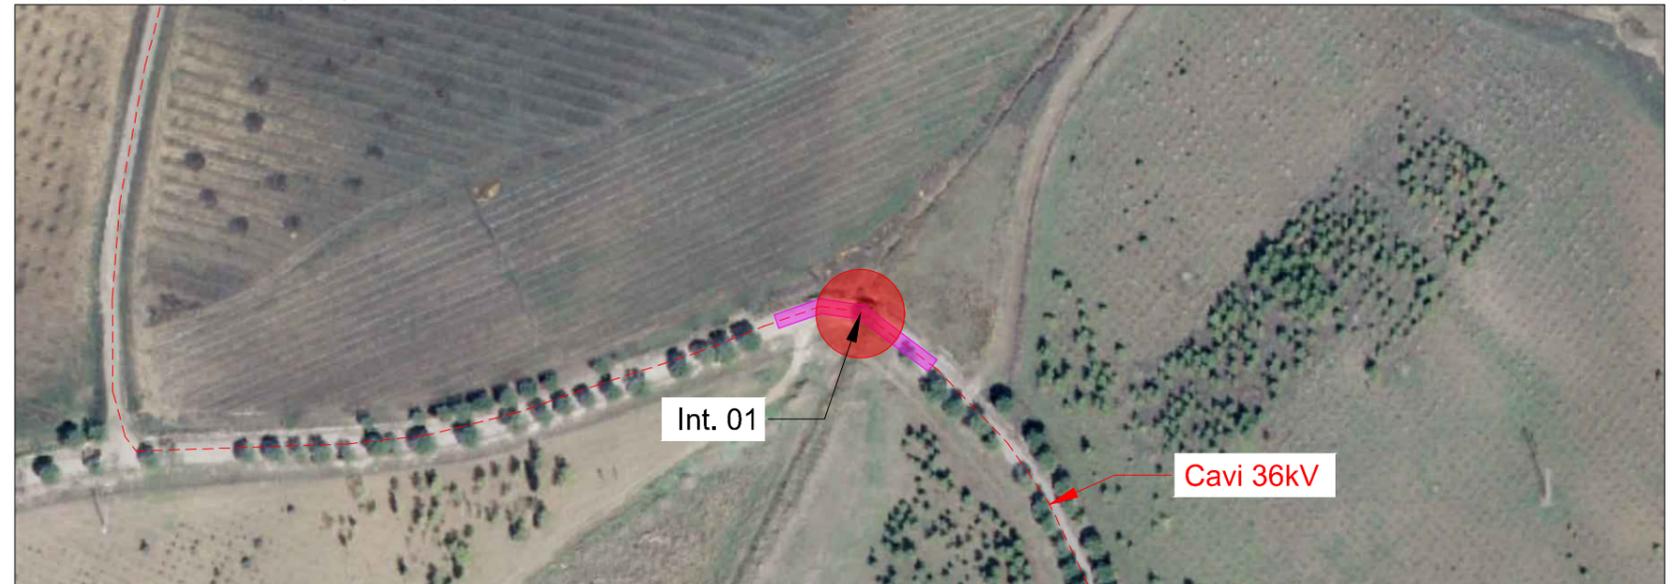


Localizzazione su mappa - Scala 1:25000

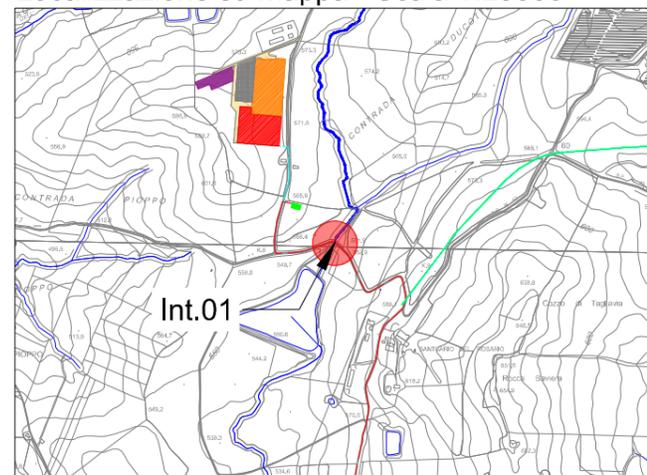


Interferenza N.	01		
Comune in cui si trova l'interferenza	Monreale (PA)		
Coordinate	4195971.21 m N	Quota	553 m
	350675.68 m E		
Descrizione interferenza	Attraversamento reticolo idrografico (canale)		
Indicazione per posa cavo	Posa cavi 36kV tramite trivellazione orizzontale controllata.		


Sezione trasversale - Scala 1:20

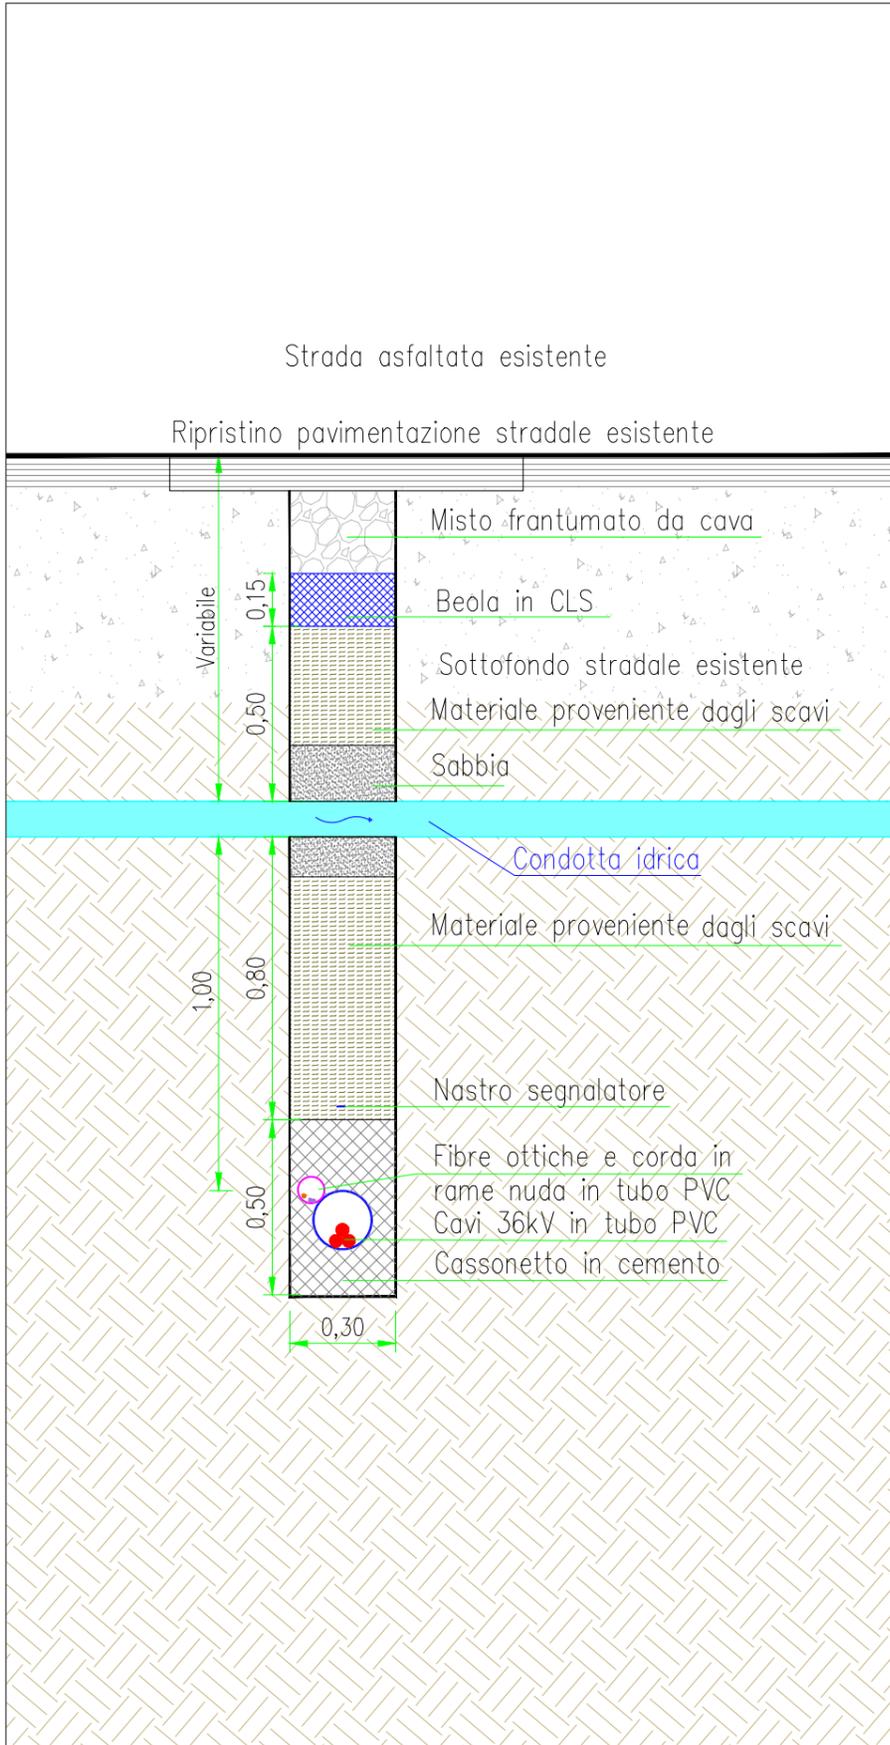


Sezione longitudinale - Scala 1:100

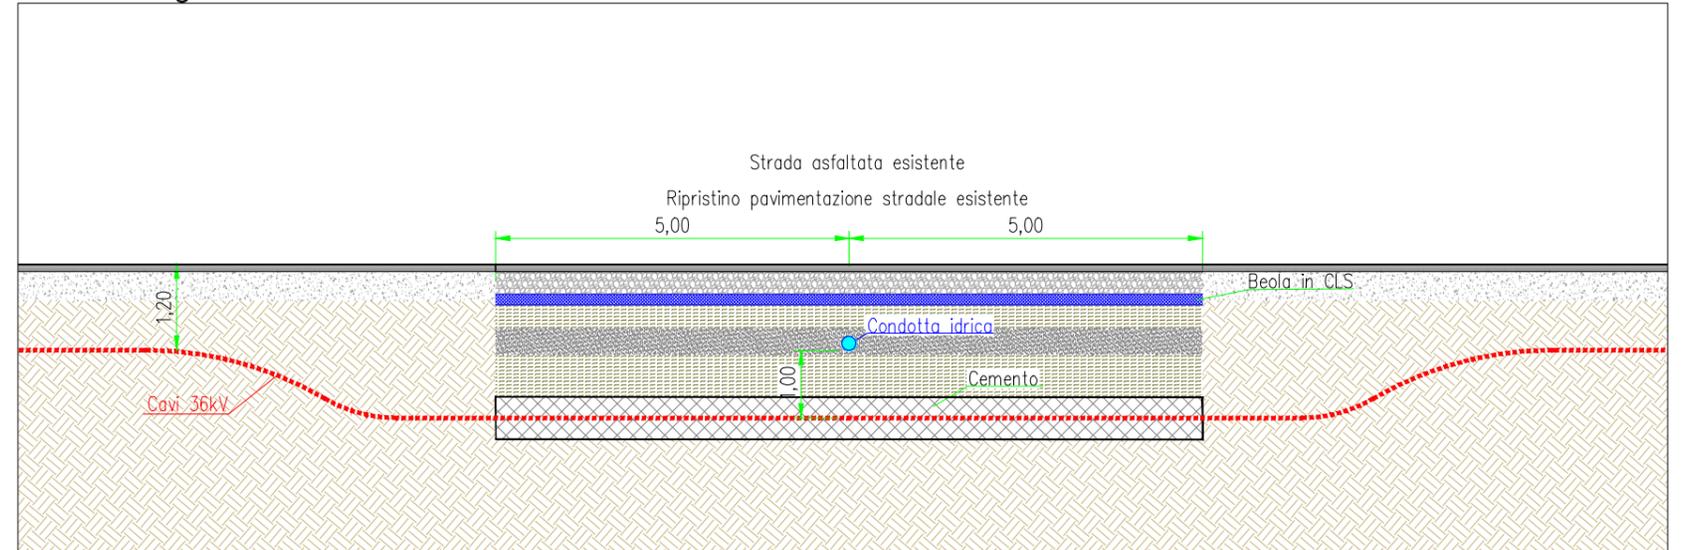

Pianta interferenza - Scala 1:2000

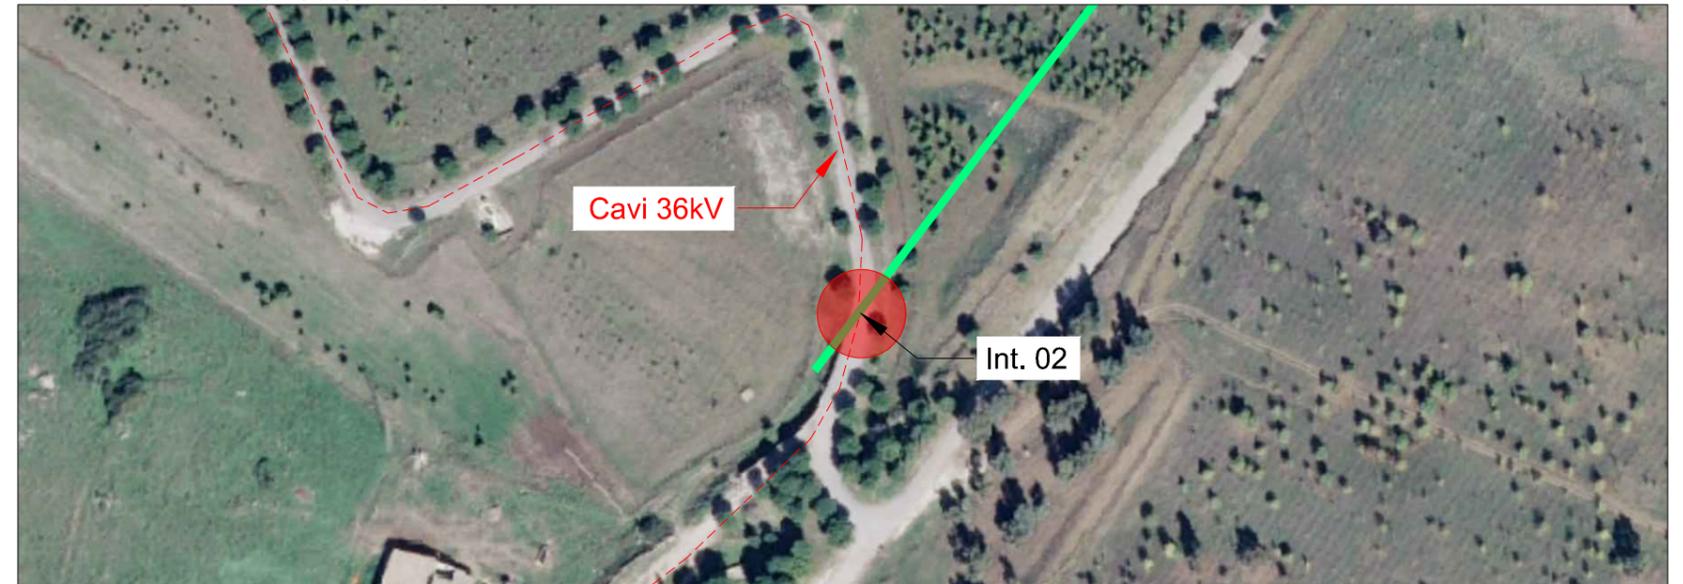


Localizzazione su mappa - Scala 1:25000

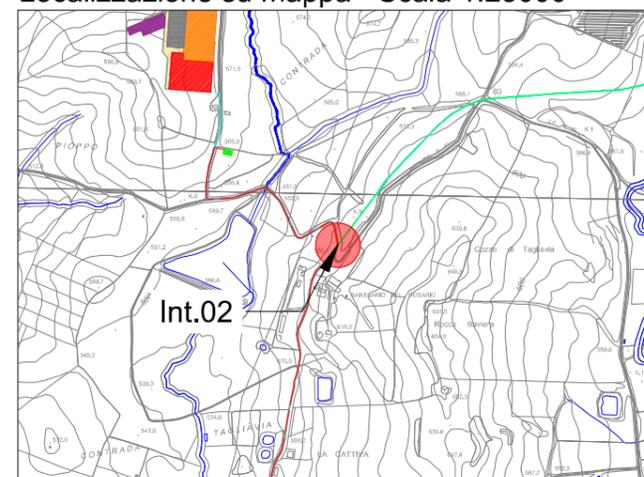


Interferenza N.	02		
Comune in cui si trova l'interferenza	Monreale (PA)		
Coordinate	4195774.84 m N	Quota	553 m
	350926.73 m E		
Descrizione interferenza	Attraversamento condotta idrica		
Indicazione per posa cavo	Posa cavi 36kV tramite cassonetto in cemento.		


Sezione trasversale - Scala 1:10

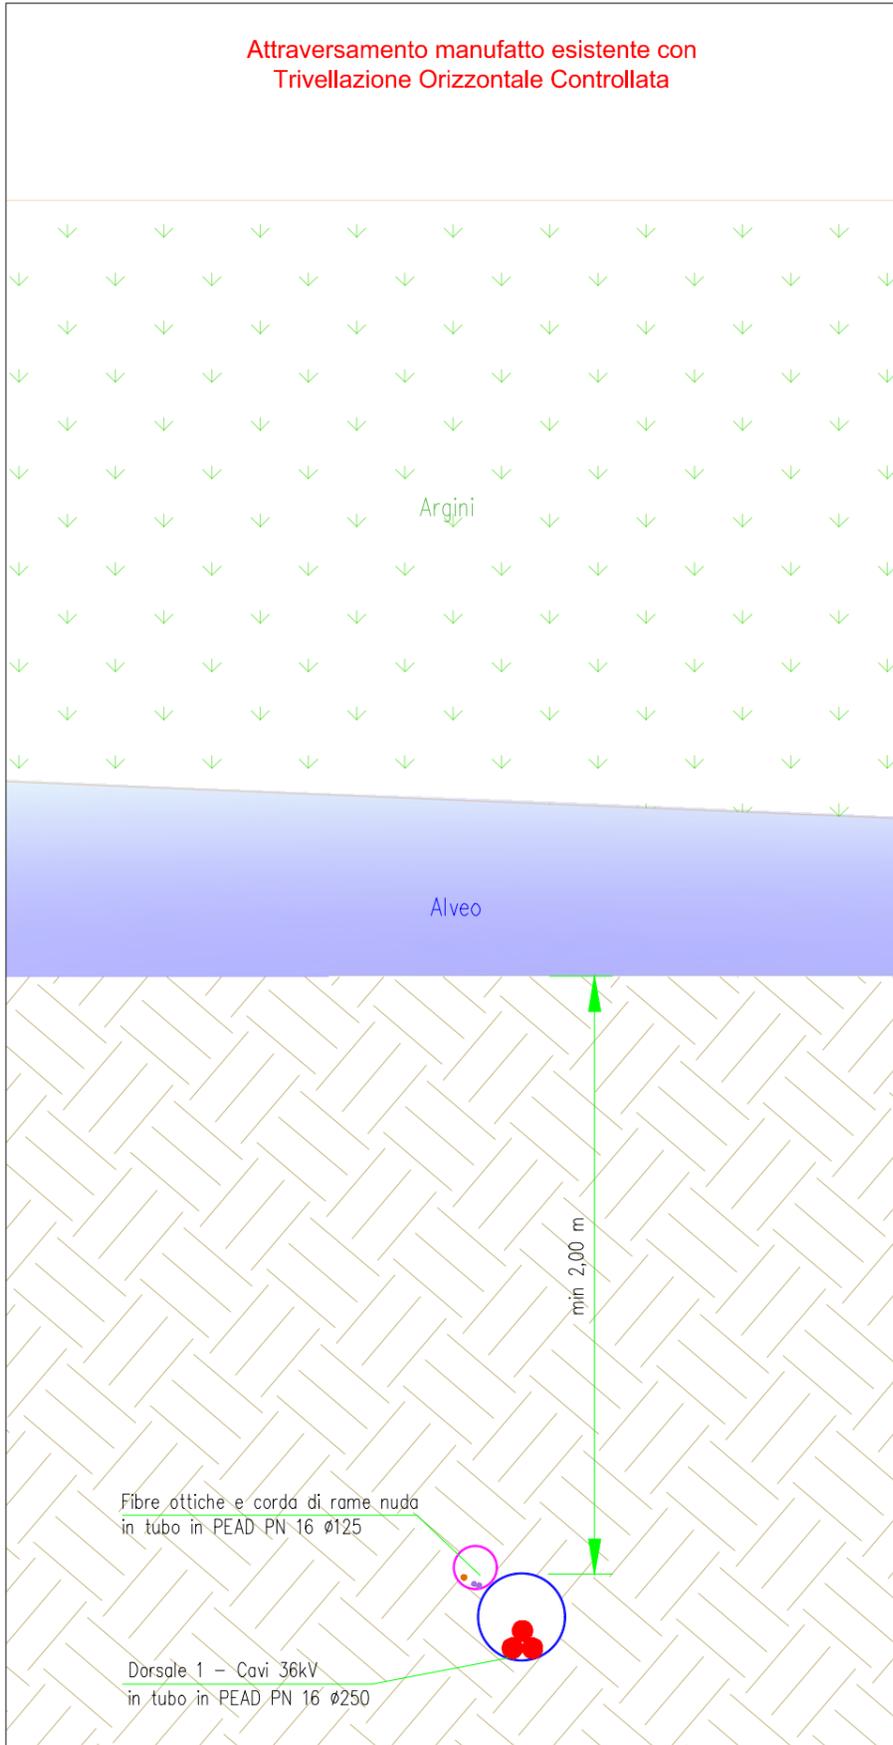


Sezione longitudinale - Scala 1:200

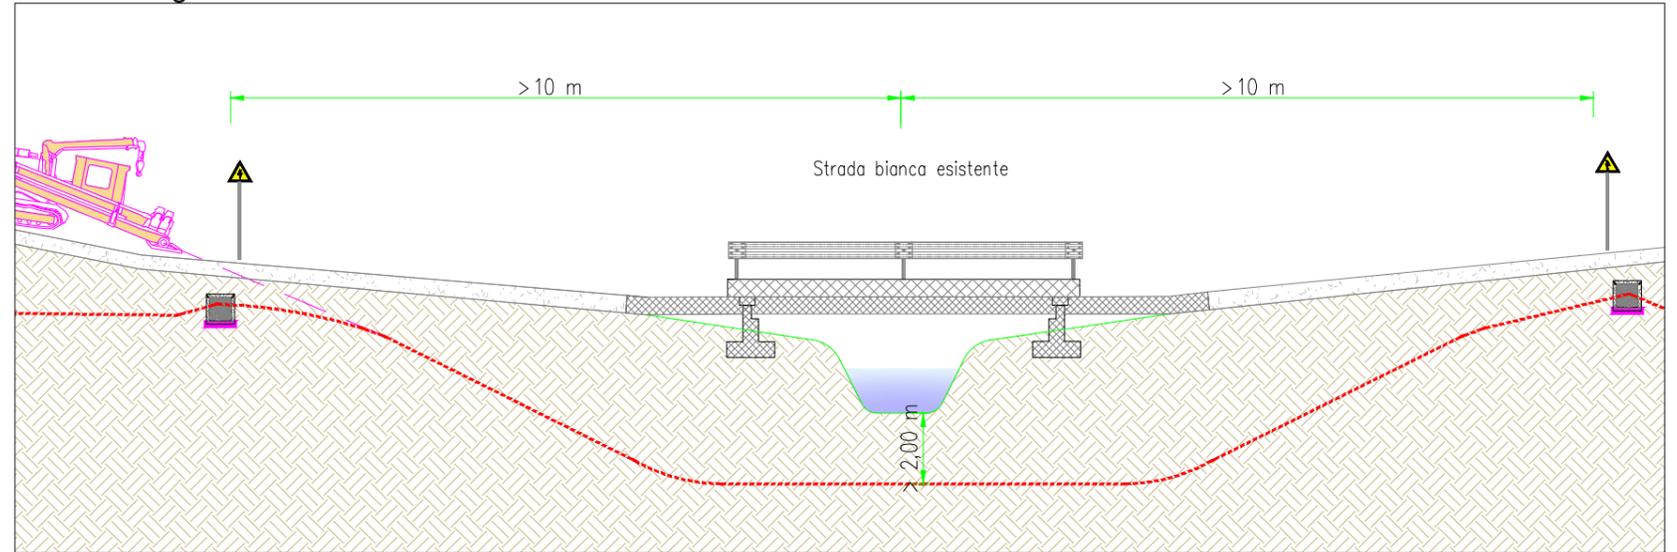

Pianta interferenza - Scala 1:2000

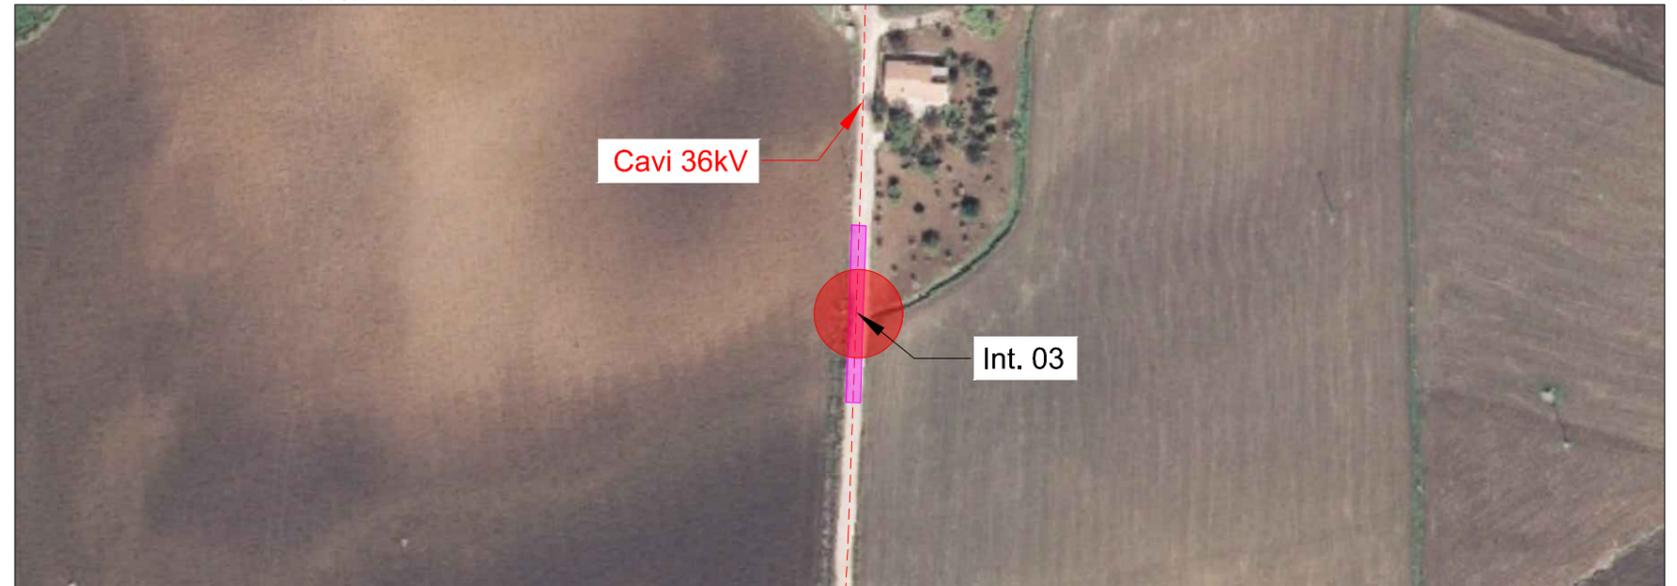


Localizzazione su mappa - Scala 1:25000

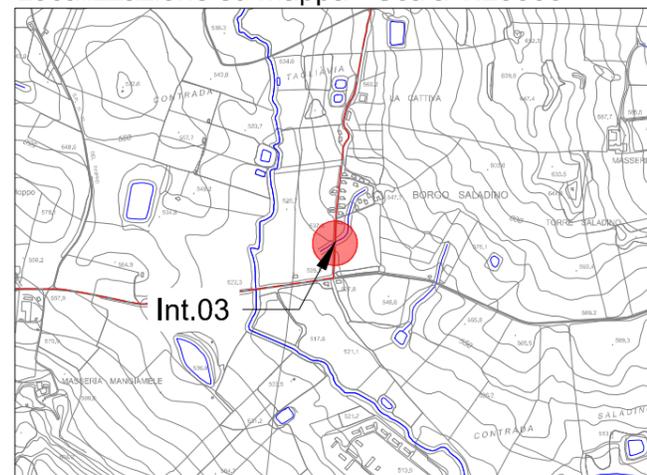


Interferenza N.	03		
Comune in cui si trova l'interferenza	Monreale (PA)		
Coordinate	4194523.28 m N	Quota	532 m
	350663.02 m E		
Descrizione interferenza	Attraversamento reticolo idrografico (canale)		
Indicazione per posa cavo	Posa cavi 36kV tramite trivellazione orizzontale controllata.		

Sezione trasversale - Scala 1:10

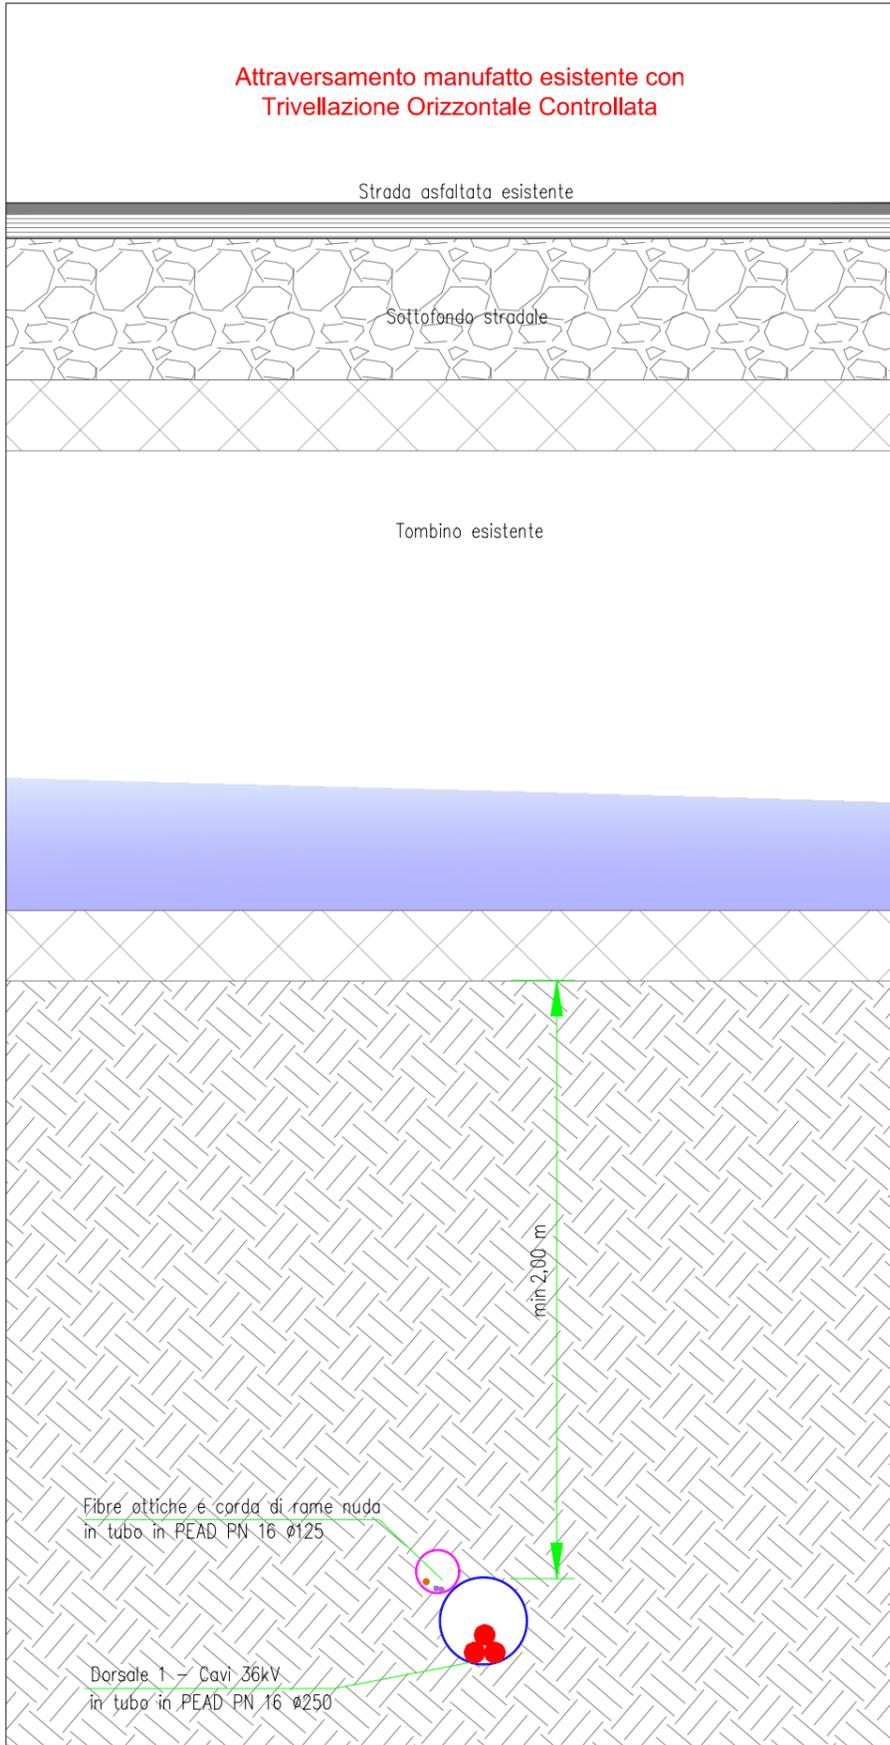


Sezione longitudinale - Scala 1:200

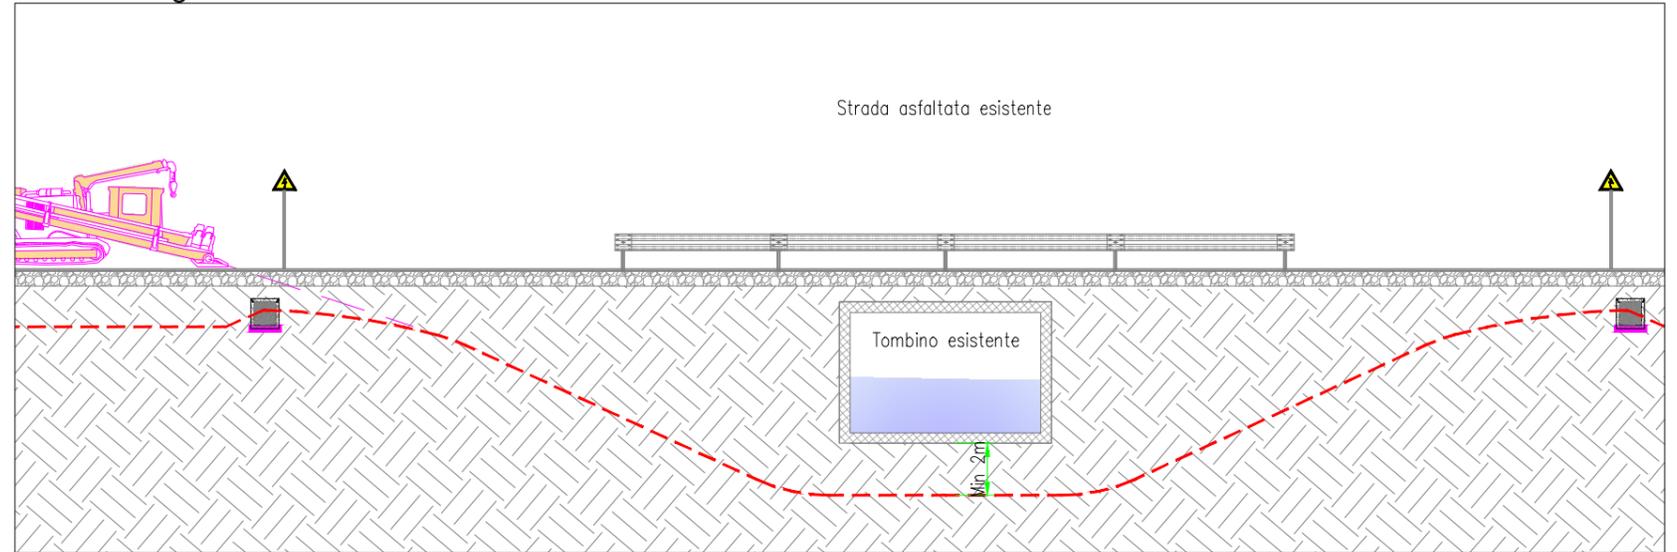

Pianta interferenza - Scala 1:2000




Localizzazione su mappa - Scala 1:25000

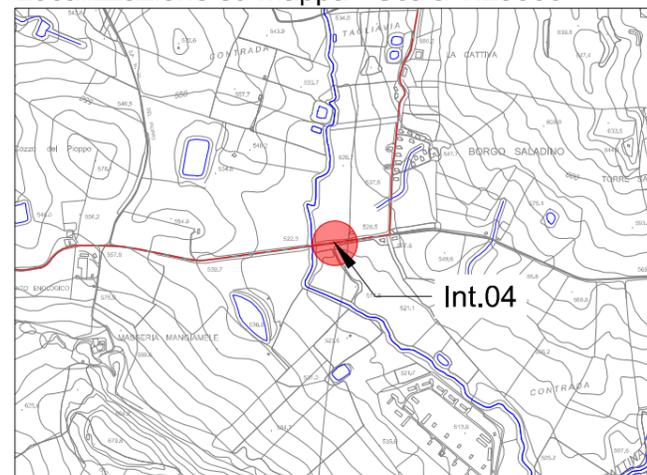


Interferenza N.	04		
Comune in cui si trova l'interferenza	Monreale (PA)		
Coordinate	4194366.00 m N	Quota	523 m
	350450.00 m E		
Descrizione interferenza	Attraversamento manufatto esistente.		
Indicazione per posa cavo	Posa cavi 36kV tramite trivellazione orizzontale controllata.		


Sezione trasversale - Scala 1:10

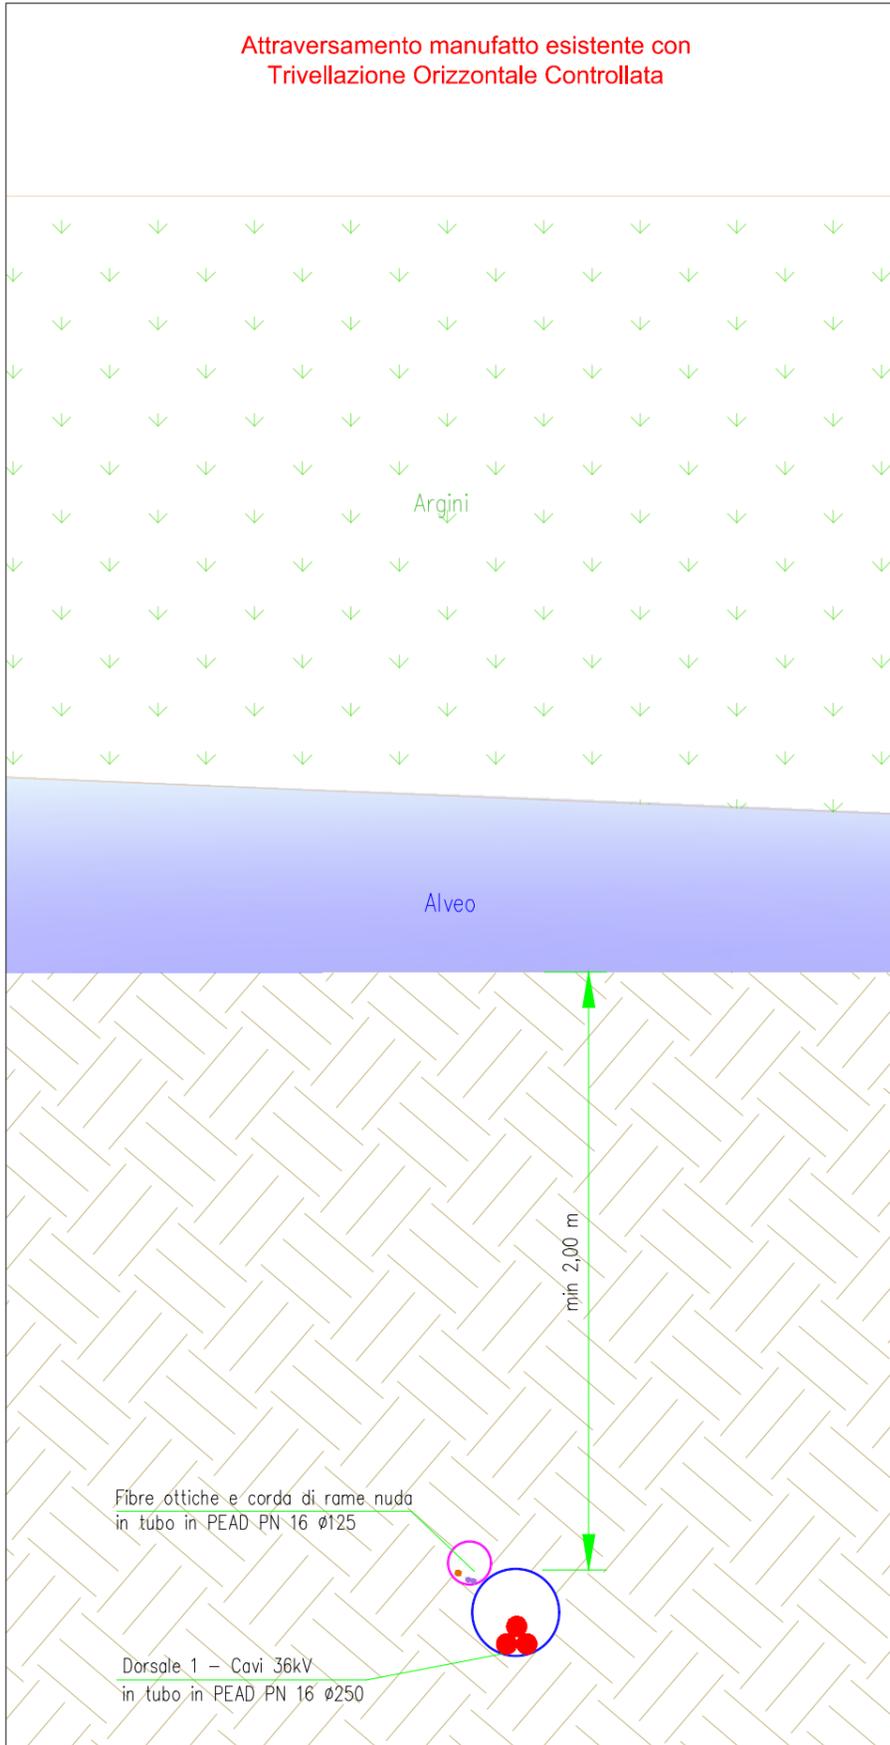


Sezione longitudinale - Scala 1:200

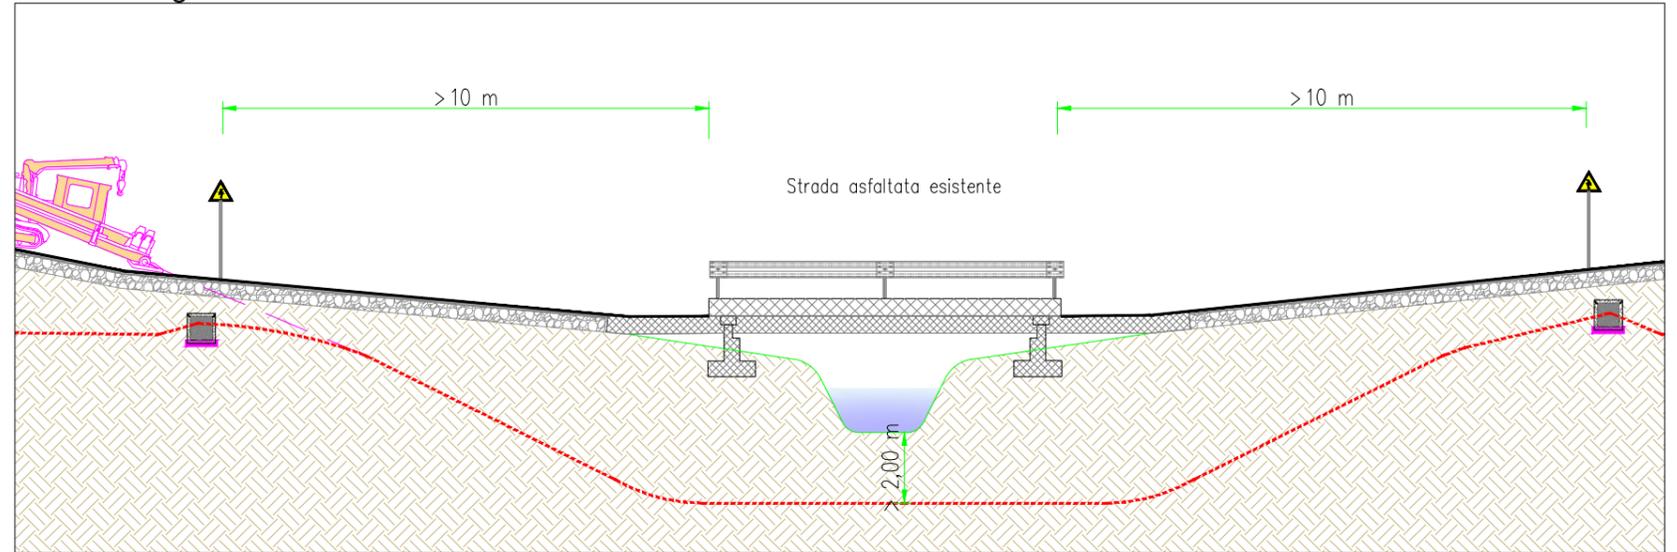

Pianta interferenza - Scala 1:2000

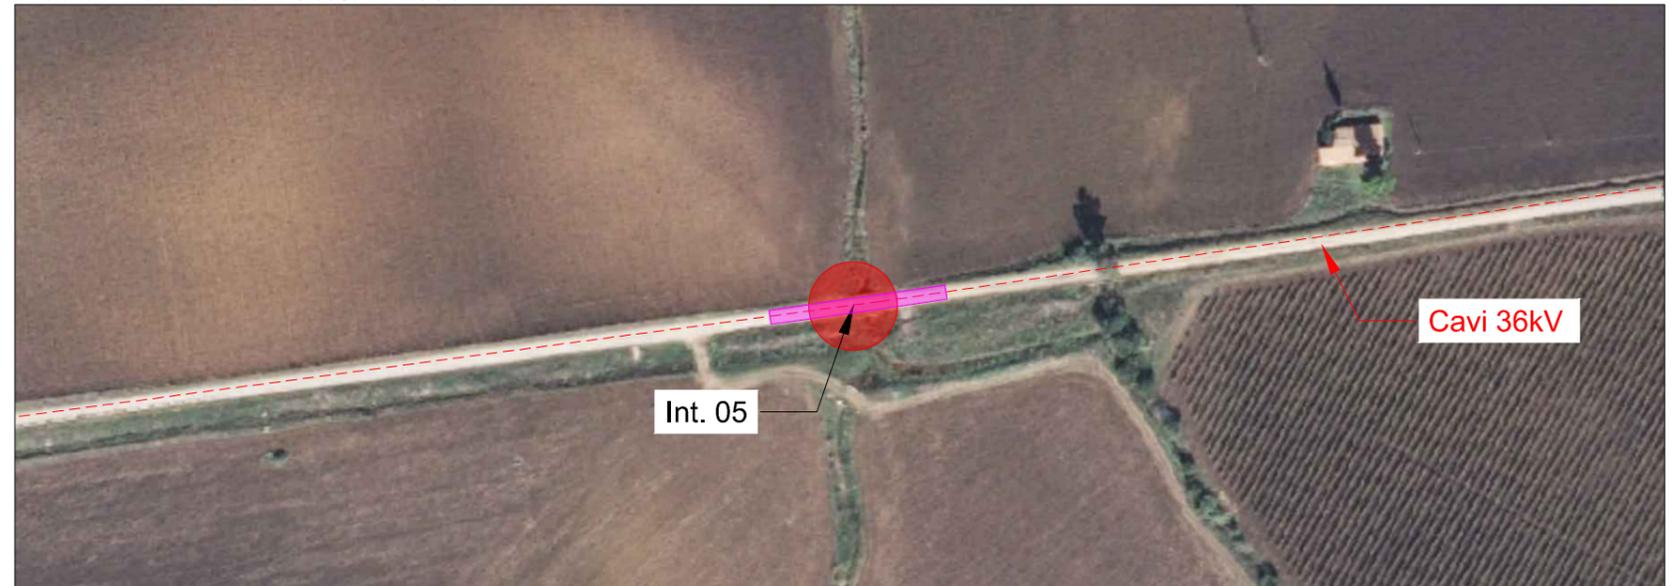


Localizzazione su mappa - Scala 1:25000

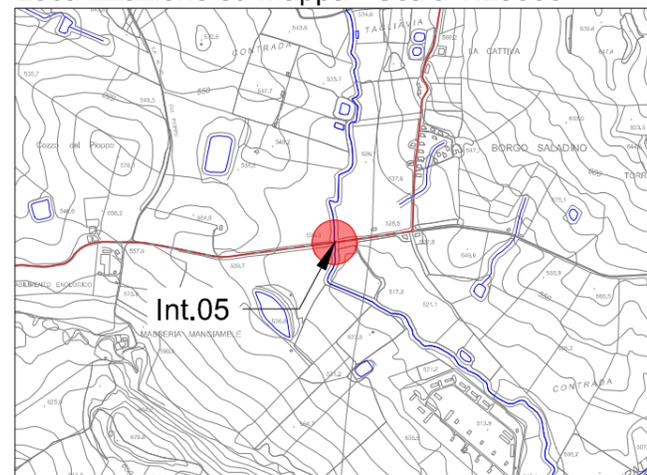


Interferenza N.	05		
Comune in cui si trova l'interferenza	Monreale (PA)		
Coordinate	4194356.00 m N	Quota	523 m
	350383.00 m E		
Descrizione interferenza	Attraversamento reticolo idrografico (canale)		
Indicazione per posa cavo	Posa cavi 36kV tramite trivellazione orizzontale controllata.		

Sezione trasversale - Scala 1:20

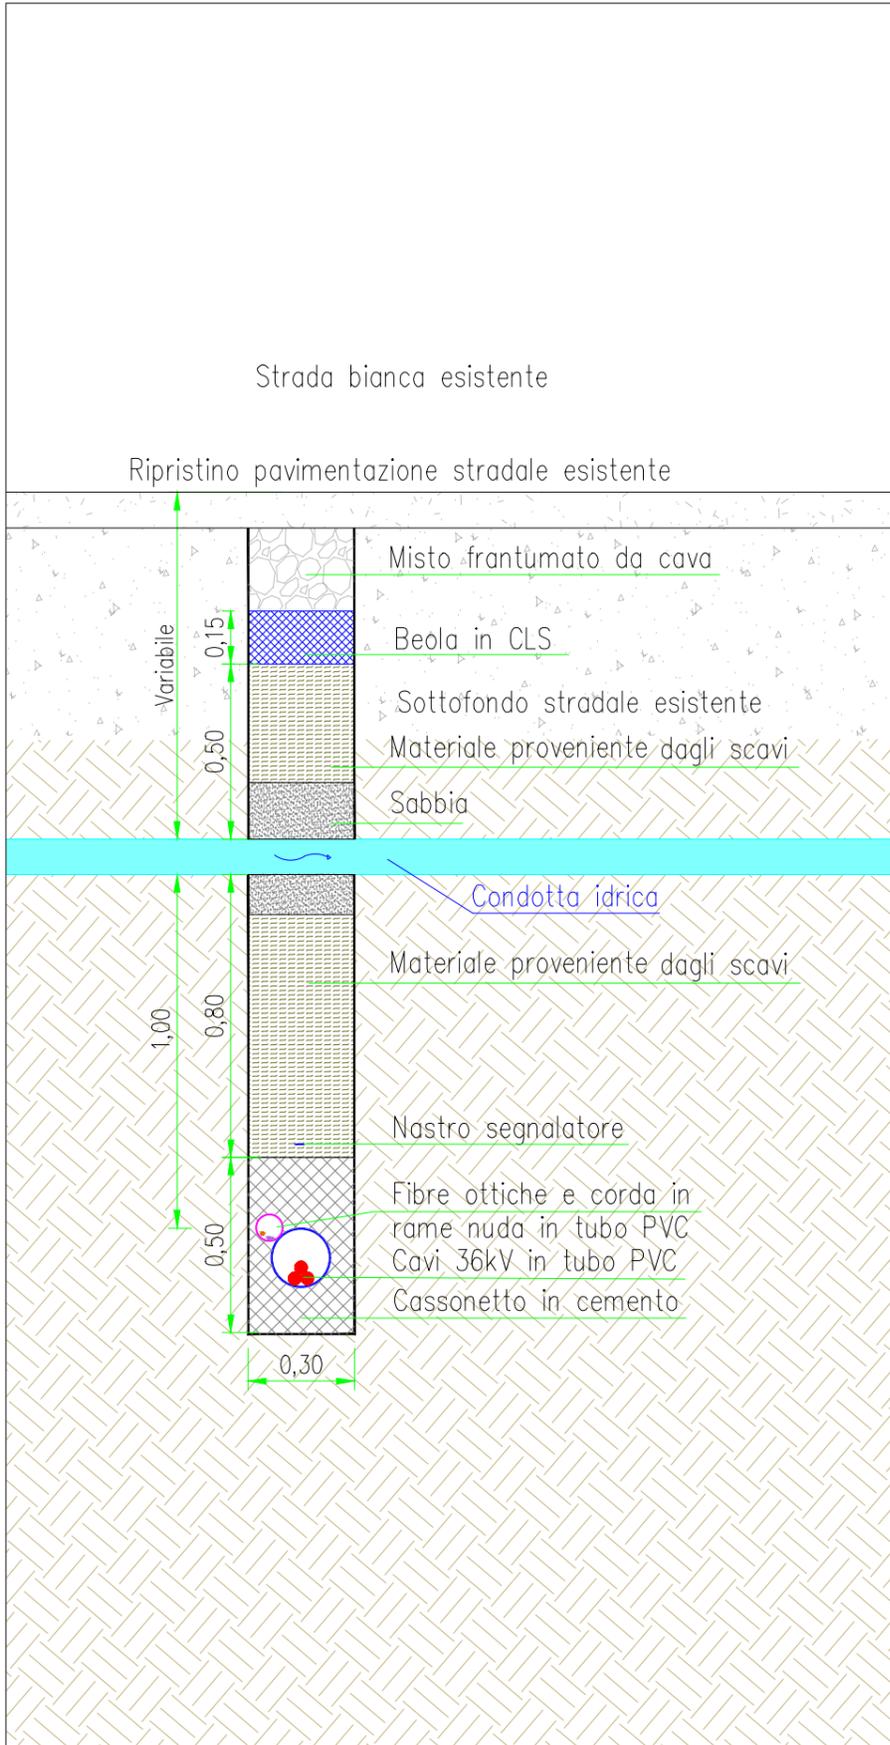


Sezione longitudinale - Scala 1:100

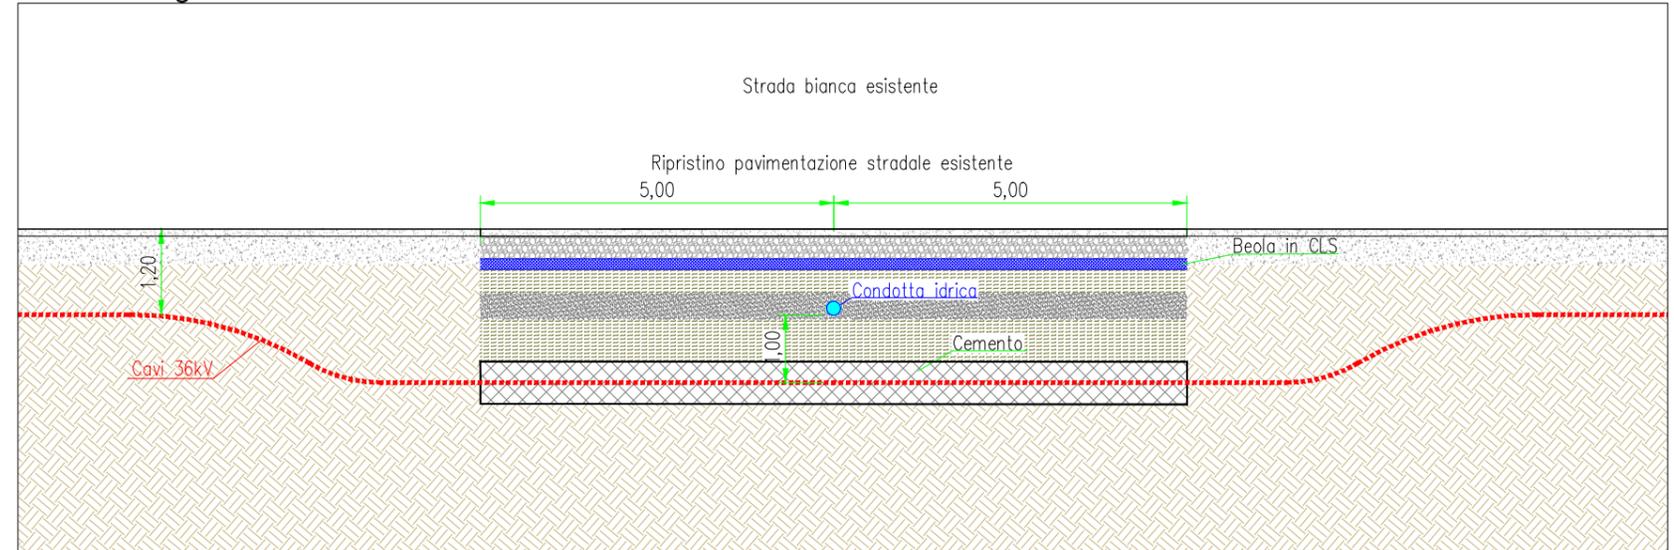

Pianta interferenza - Scala 1:2000




Localizzazione su mappa - Scala 1:25000

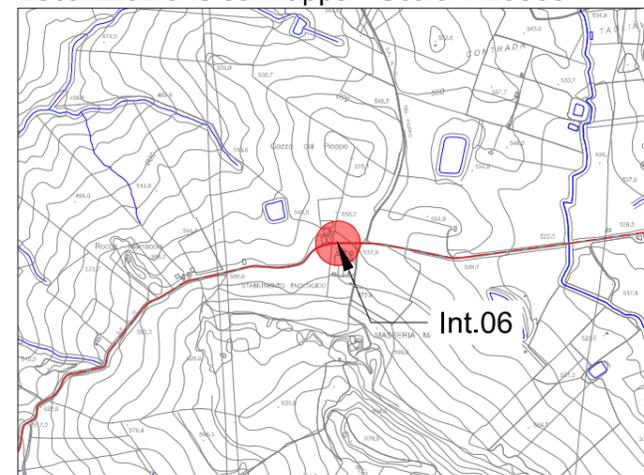


Interferenza N.	06		
Comune in cui si trova l'interferenza	Monreale (PA)		
Coordinate	4194358.76 m N	Quota	564 m
	349566.91 m E		
Descrizione interferenza	Attraversamento condotta idrica		
Indicazione per posa cavo	Posa cavi 36kV tramite cassonetto in cemento.		


Sezione trasversale - Scala 1:10

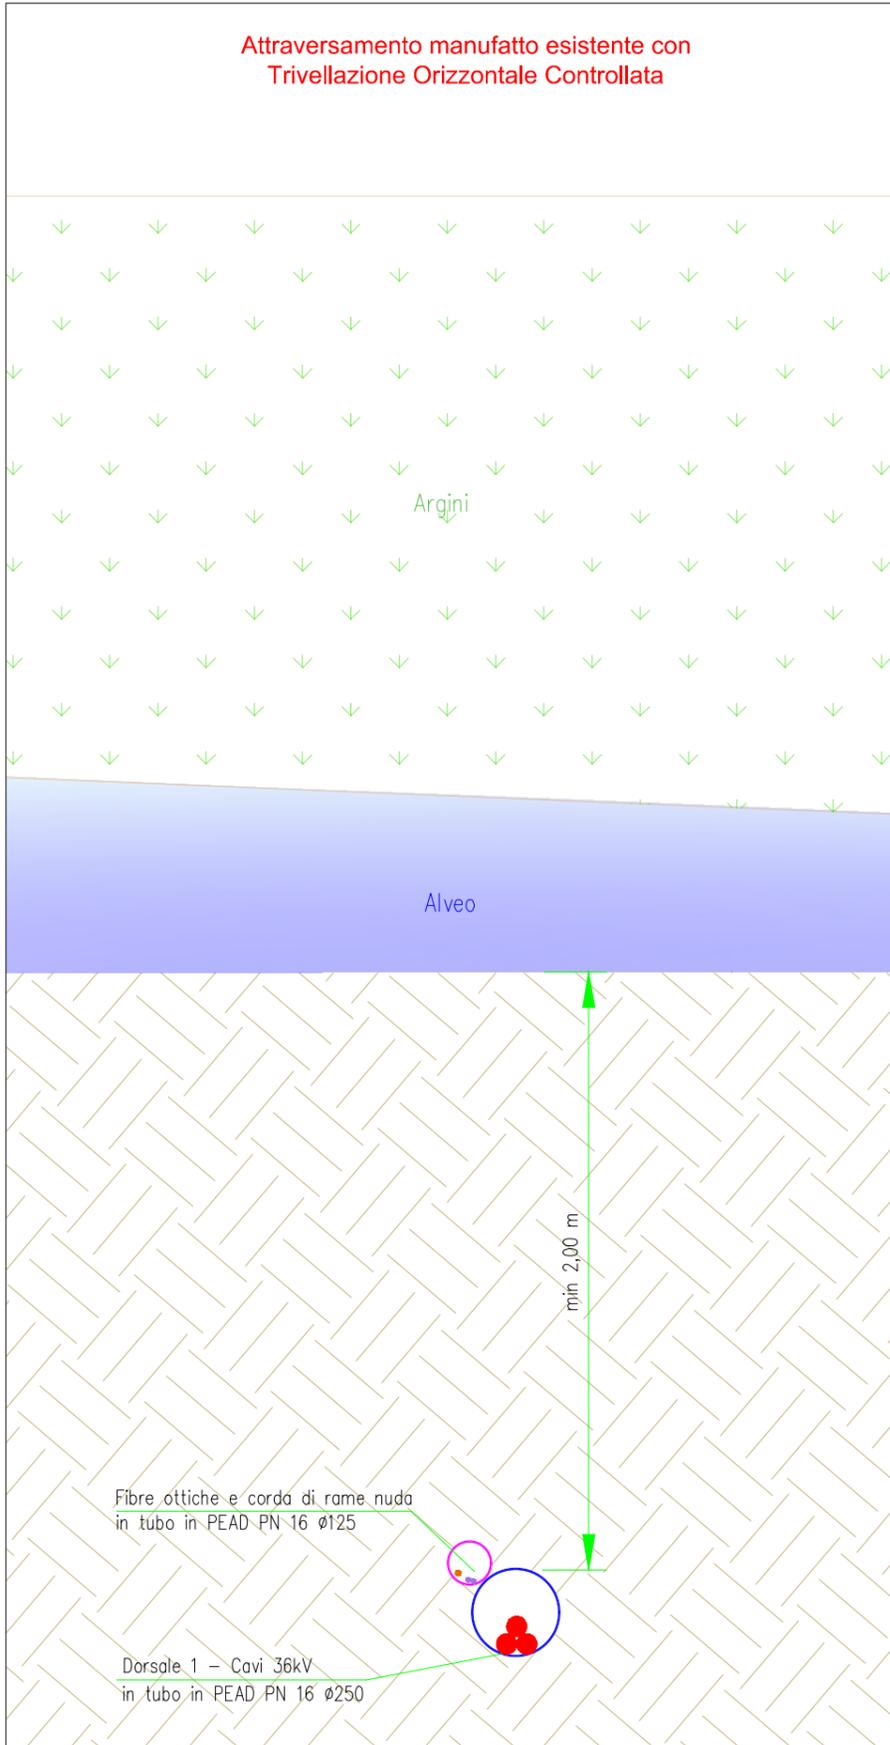


Sezione longitudinale - Scala 1:200

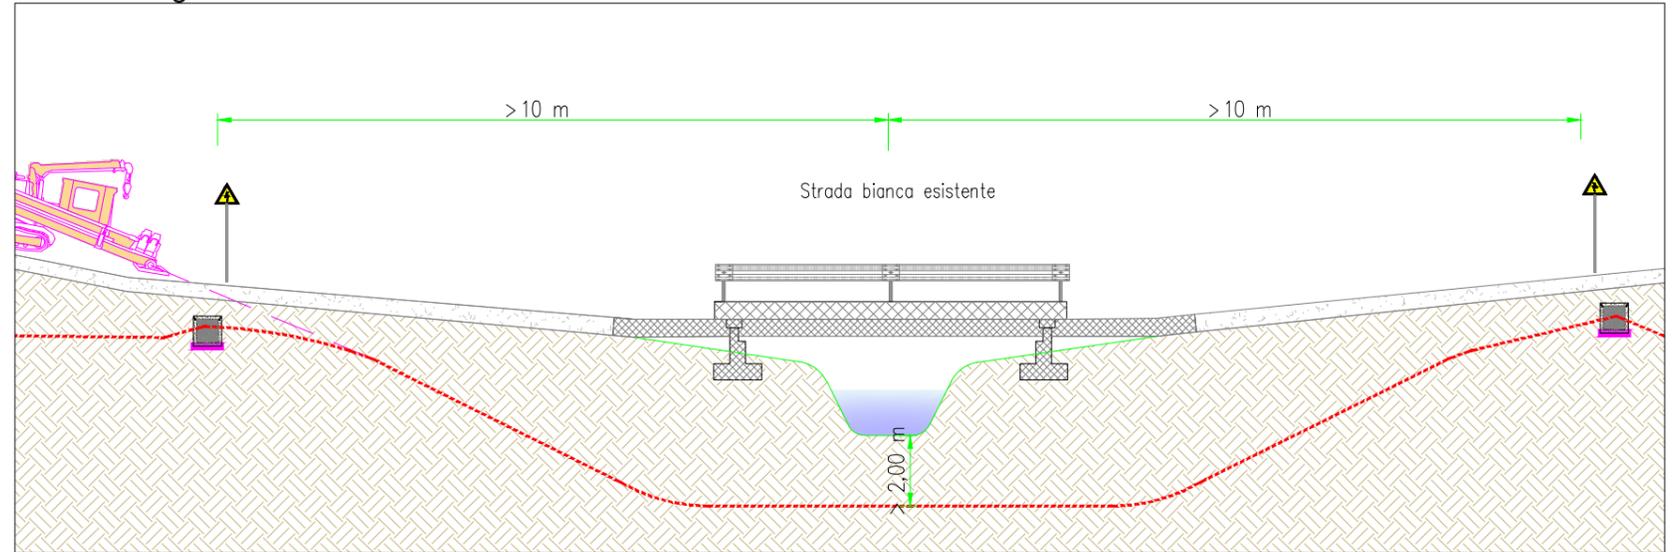

Pianta interferenza - Scala 1:2000

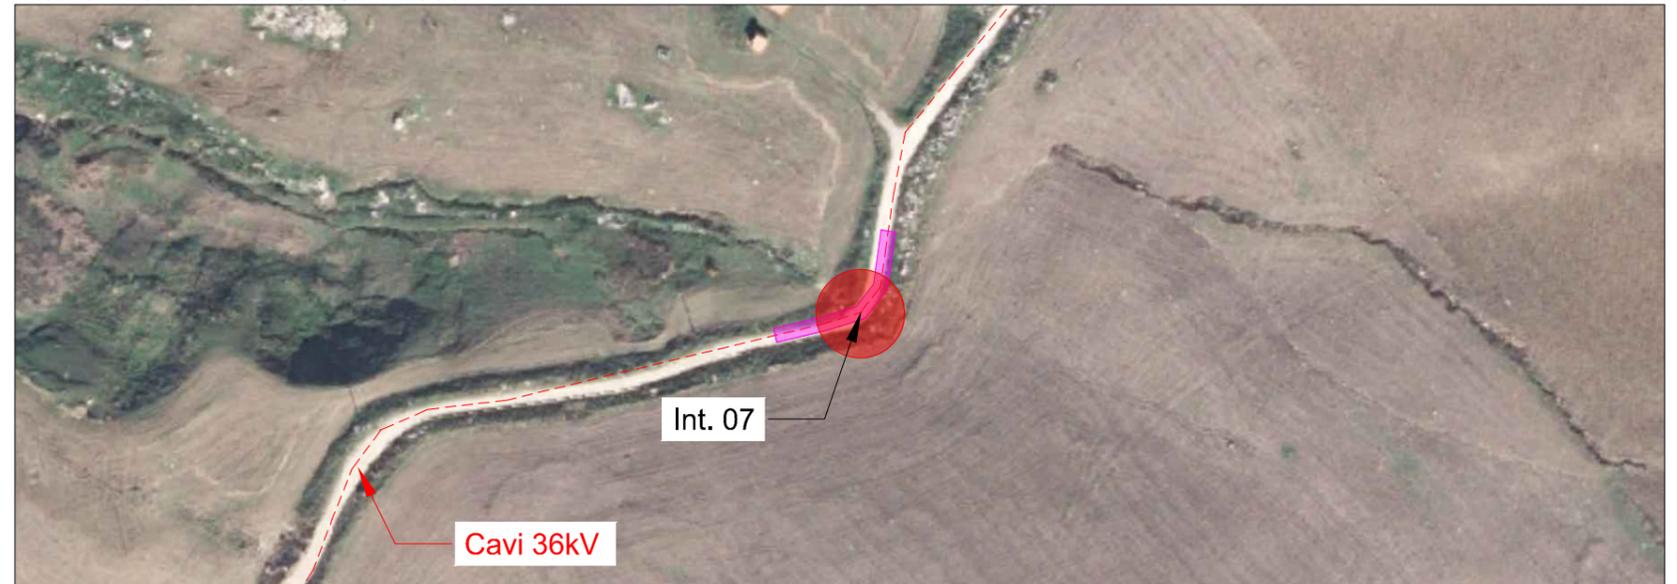


Localizzazione su mappa - Scala 1:25000

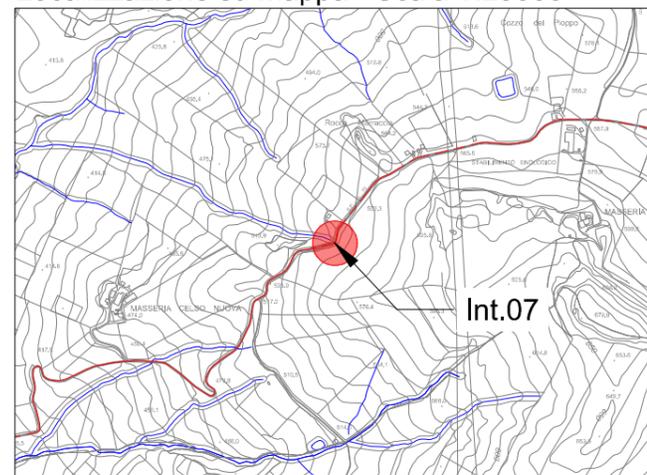


Interferenza N.	07		
Comune in cui si trova l'interferenza	Monreale (PA)		
Coordinate	4193926.65 m N	Quota	547 m
	348744.41 m E		
Descrizione interferenza	Attraversamento reticolo idrografico (canale)		
Indicazione per posa cavo	Posa cavi 36kV tramite trivellazione orizzontale controllata.		


Sezione trasversale - Scala 1:10

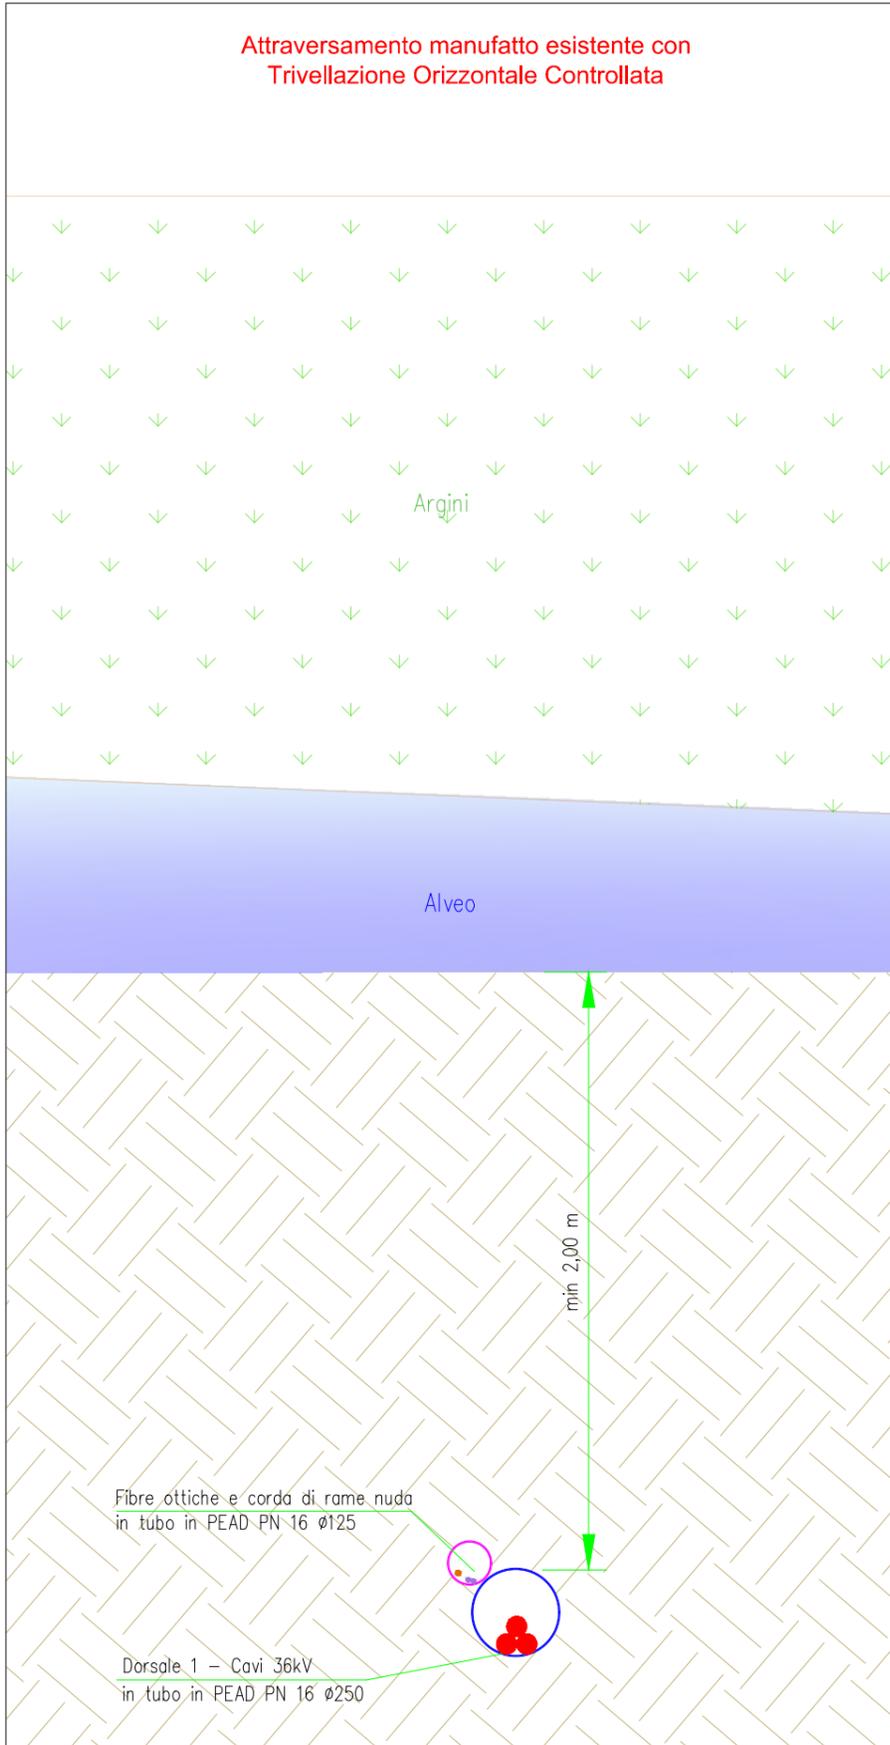


Sezione longitudinale - Scala 1:200

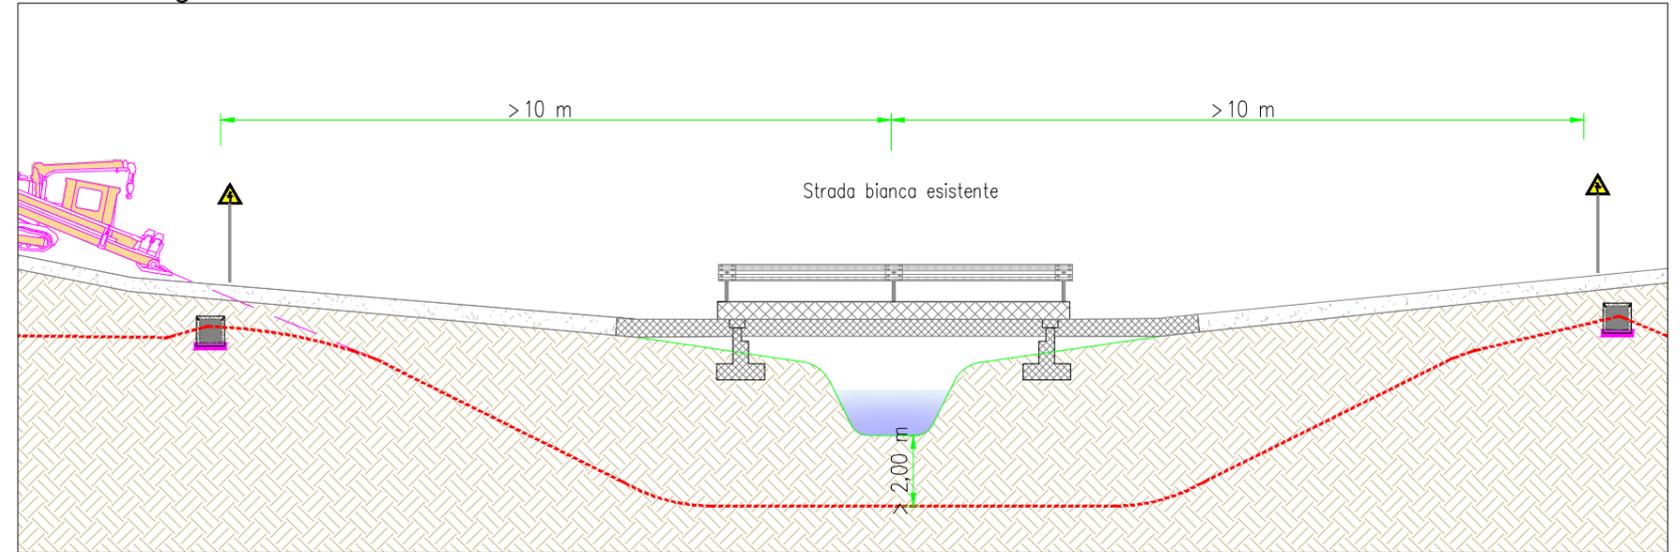

Pianta interferenza - Scala 1:2000

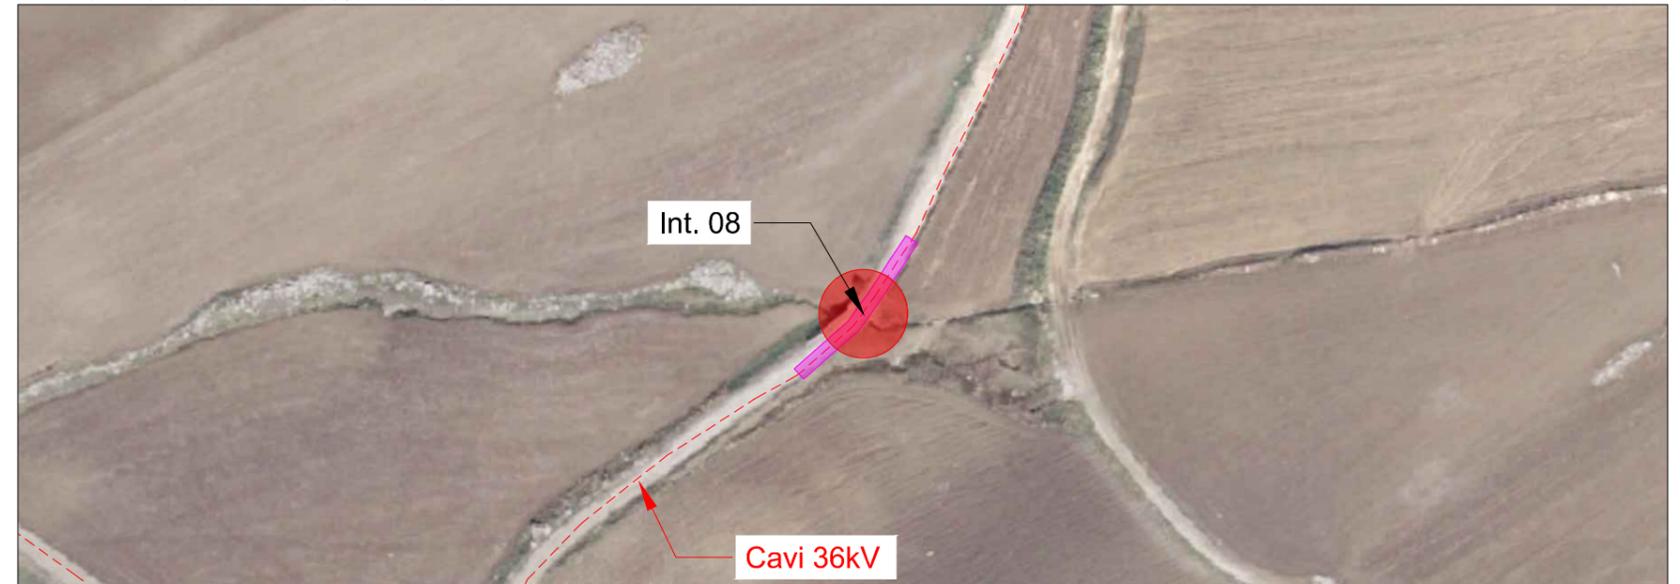


Localizzazione su mappa - Scala 1:25000

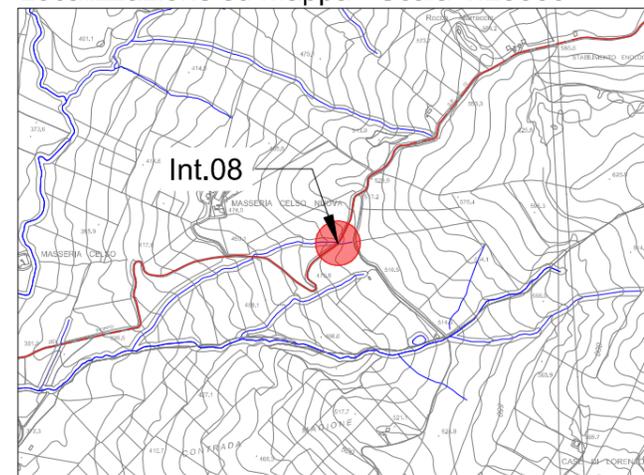


Interferenza N.	08		
Comune in cui si trova l'interferenza	Monreale (PA)		
Coordinate	4193550.30 m N	Quota	499 m
	348396.67 m E		
Descrizione interferenza	Attraversamento reticolo idrografico (canale)		
Indicazione per posa cavo	Posa cavi 36kV tramite trivellazione orizzontale controllata.		


Sezione trasversale - Scala 1:10

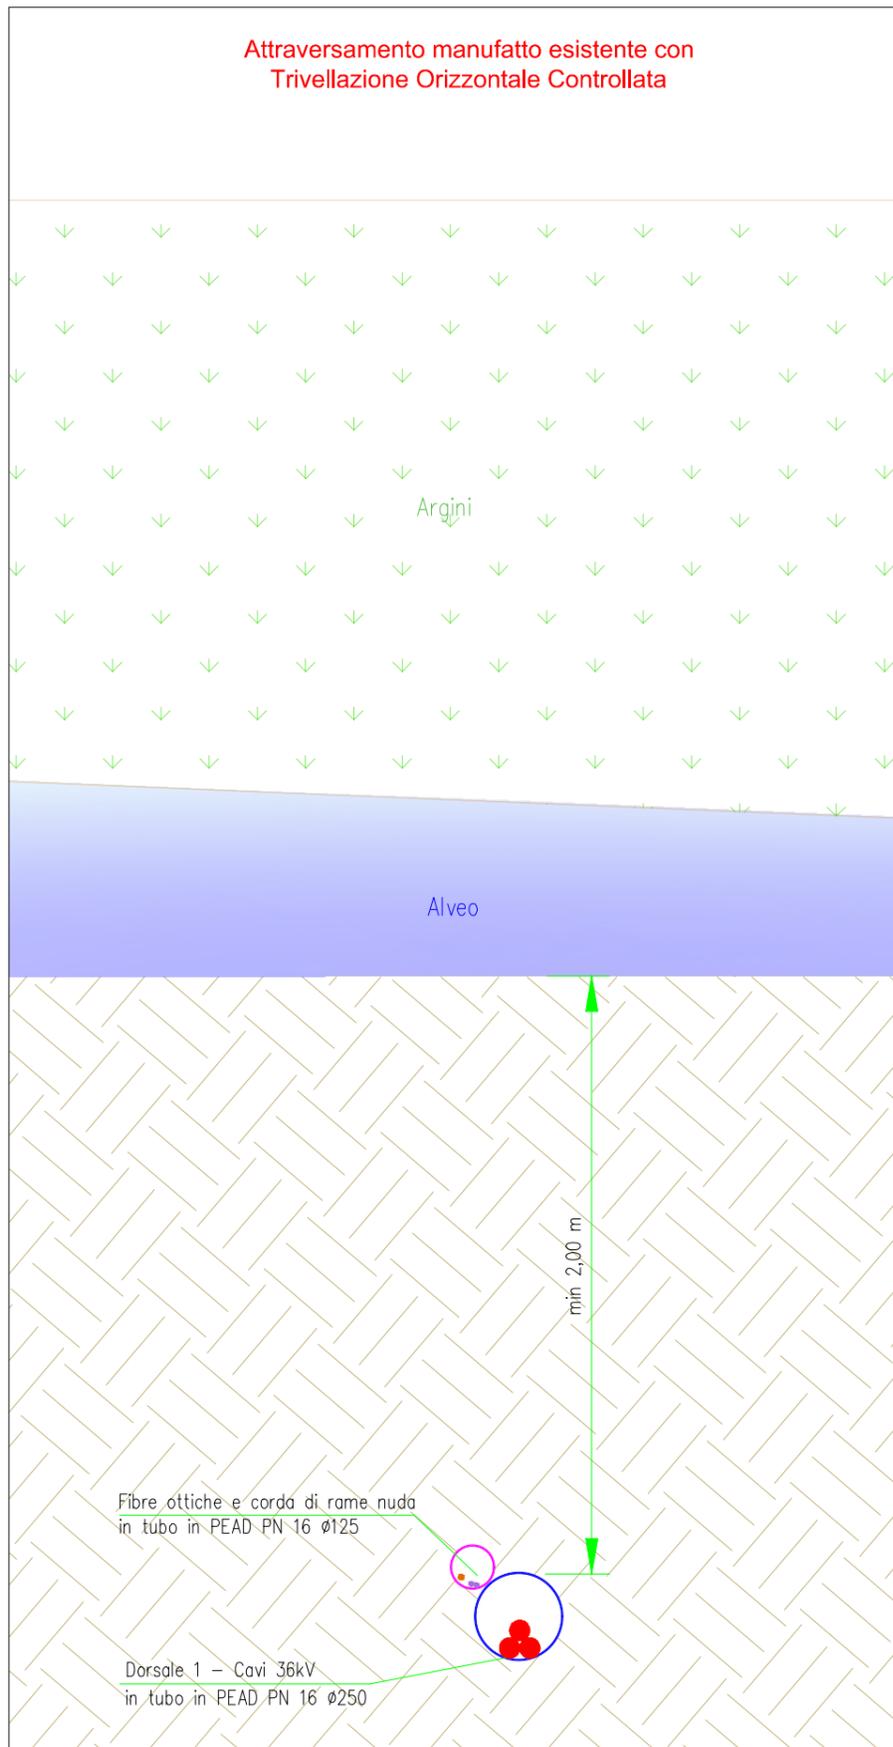


Sezione longitudinale - Scala 1:200

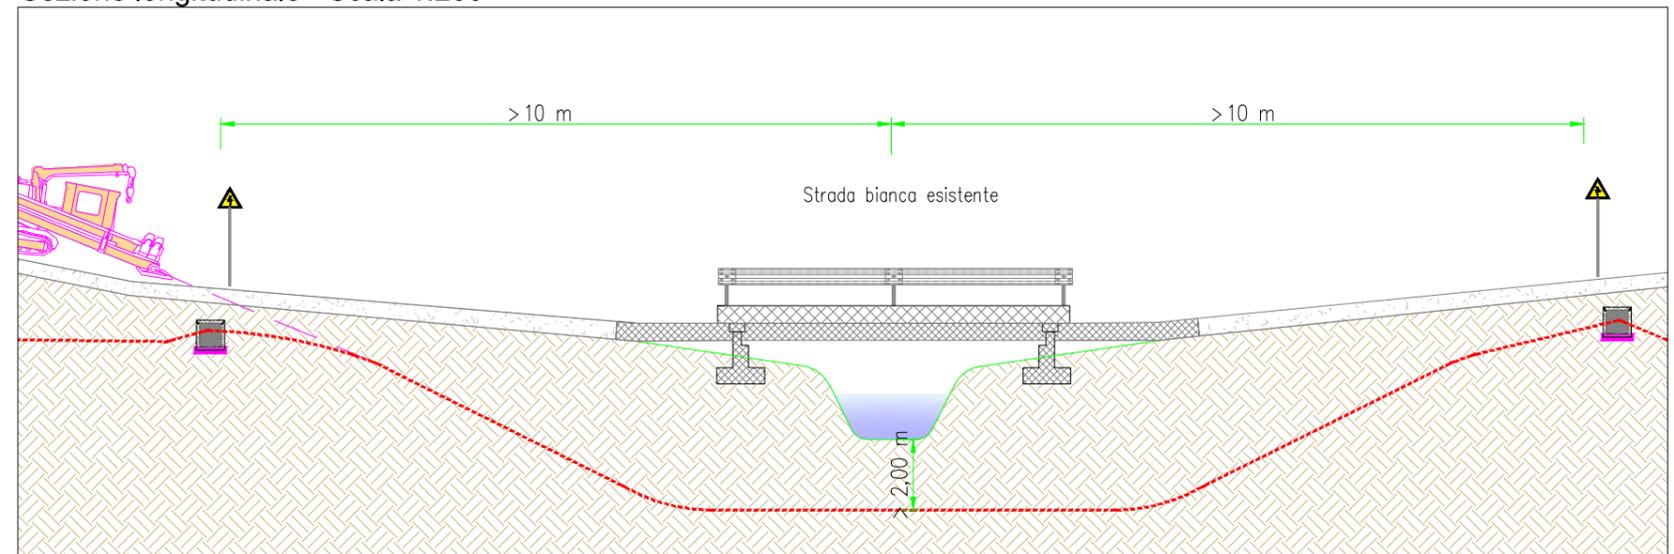

Pianta interferenza - Scala 1:2000

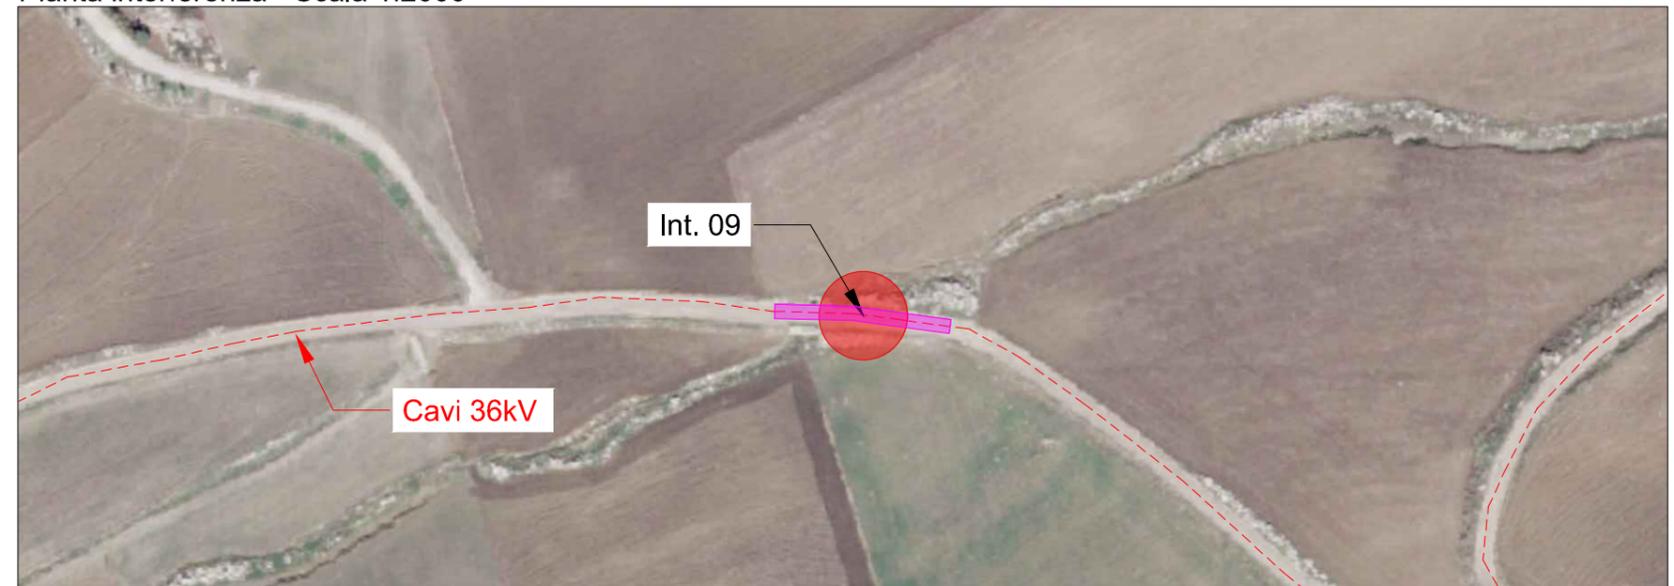


Localizzazione su mappa - Scala 1:25000

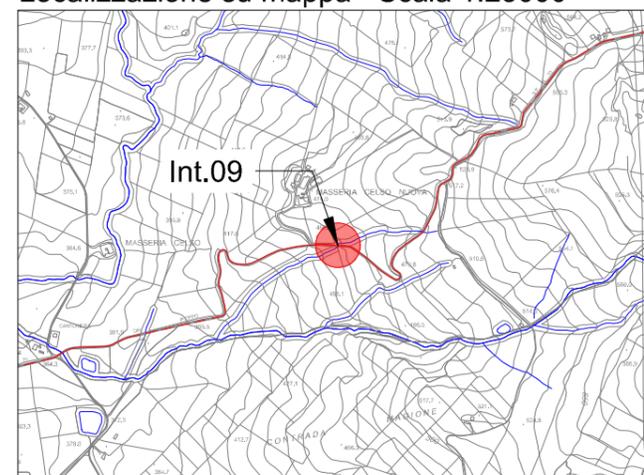


Interferenza N.	09		
Comune in cui si trova l'interferenza	Monreale (PA)		
Coordinate	4193503.14 m N	Quota	460 m
	348096.84 m E		
Descrizione interferenza	Attraversamento reticolo idrografico (canale)		
Indicazione per posa cavo	Posa cavi 36kV tramite trivellazione orizzontale controllata.		

Sezione trasversale - Scala 1:10

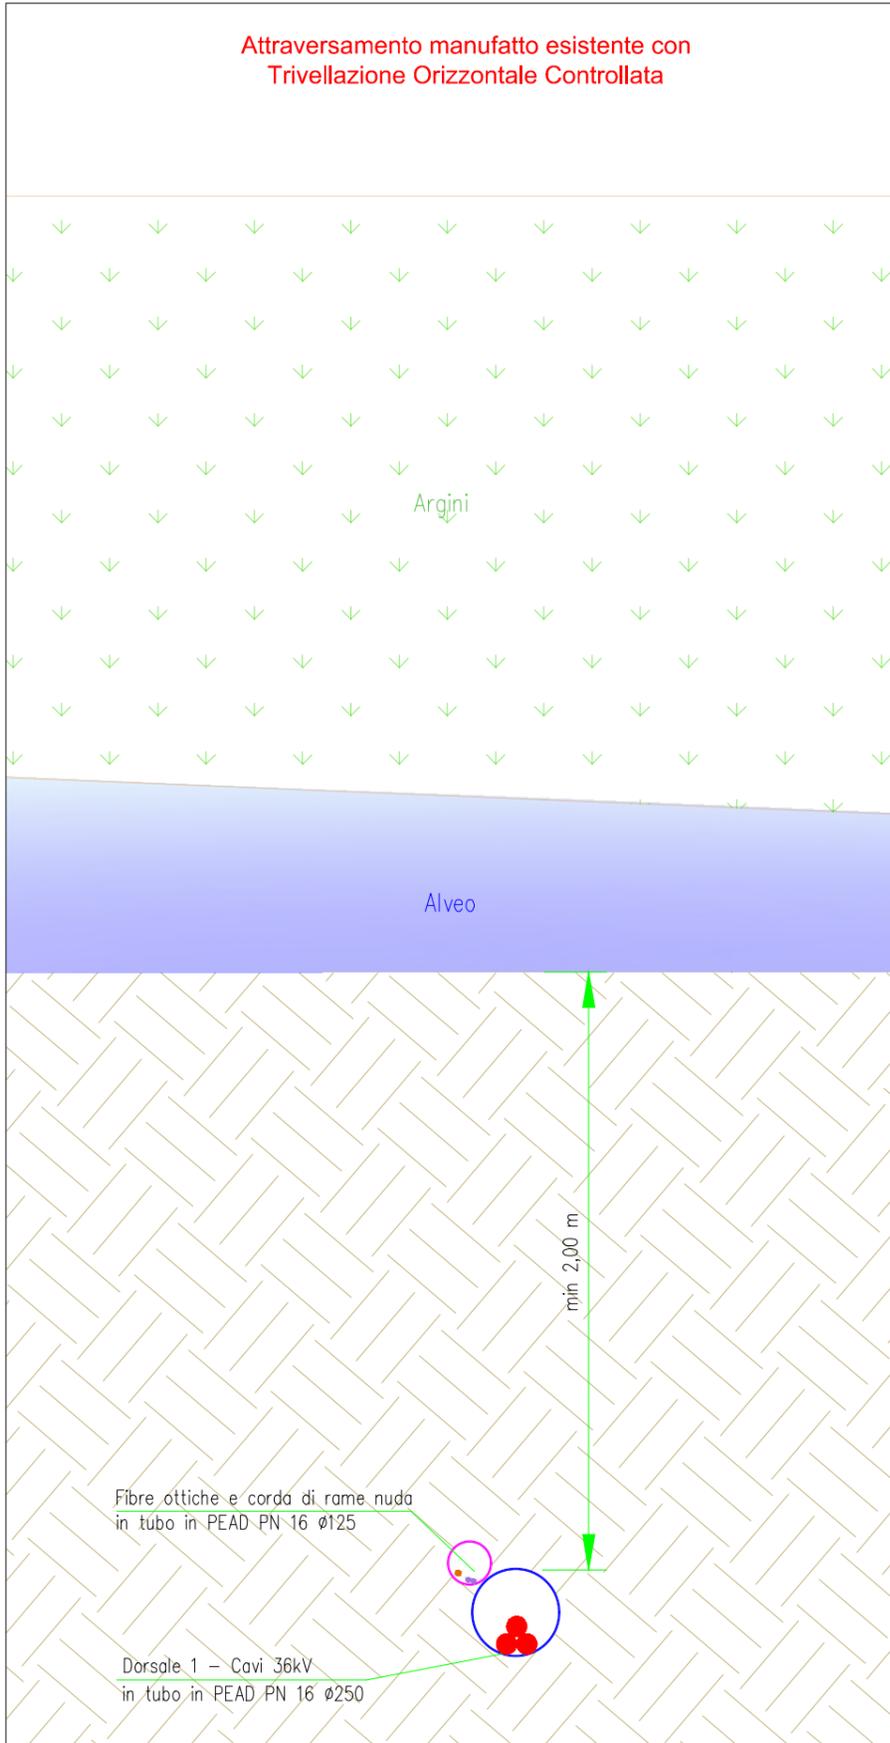


Sezione longitudinale - Scala 1:200

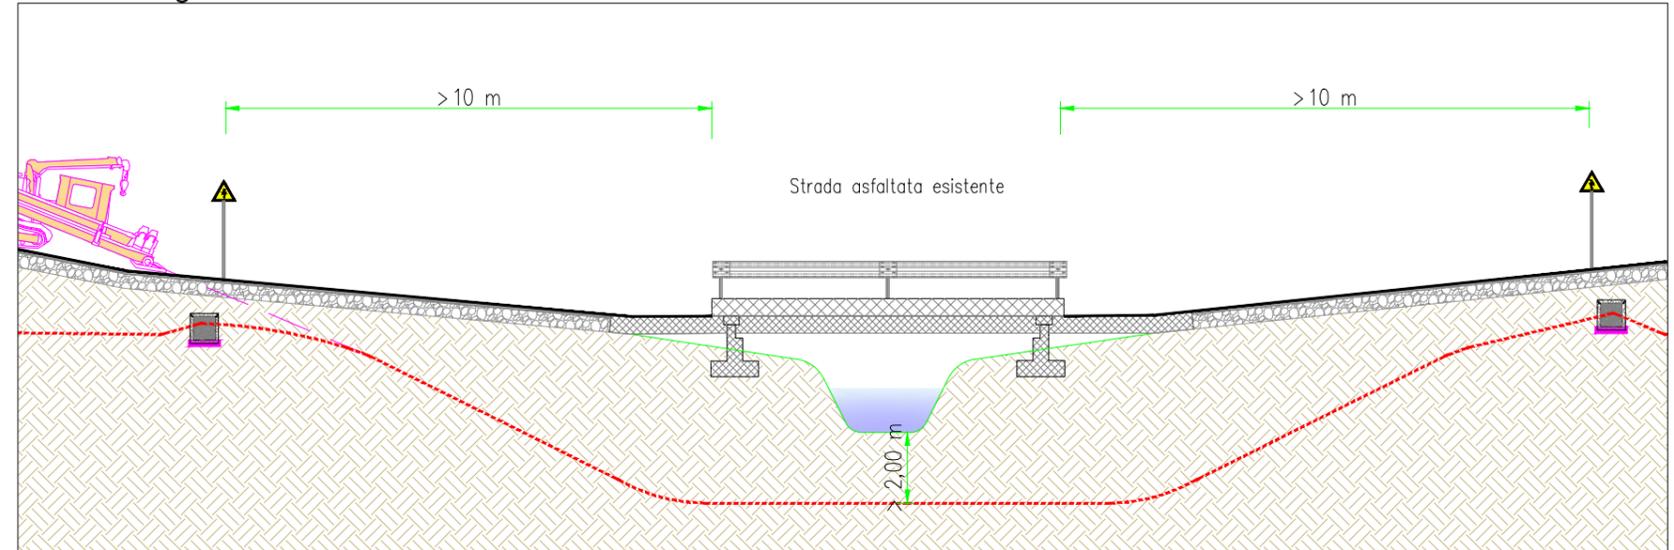

Pianta interferenza - Scala 1:2000




Localizzazione su mappa - Scala 1:25000

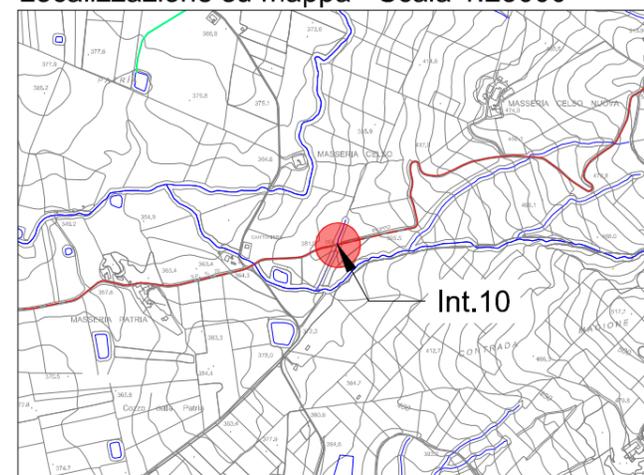


Interferenza N.	10		
Comune in cui si trova l'interferenza	Monreale (PA)		
Coordinate	4193191.91 m N	Quota	384 m
	347416.97 m E		
Descrizione interferenza	Attraversamento reticolo idrografico (canale)		
Indicazione per posa cavo	Posa cavi 36kV tramite trivellazione orizzontale controllata.		


Sezione trasversale - Scala 1:10

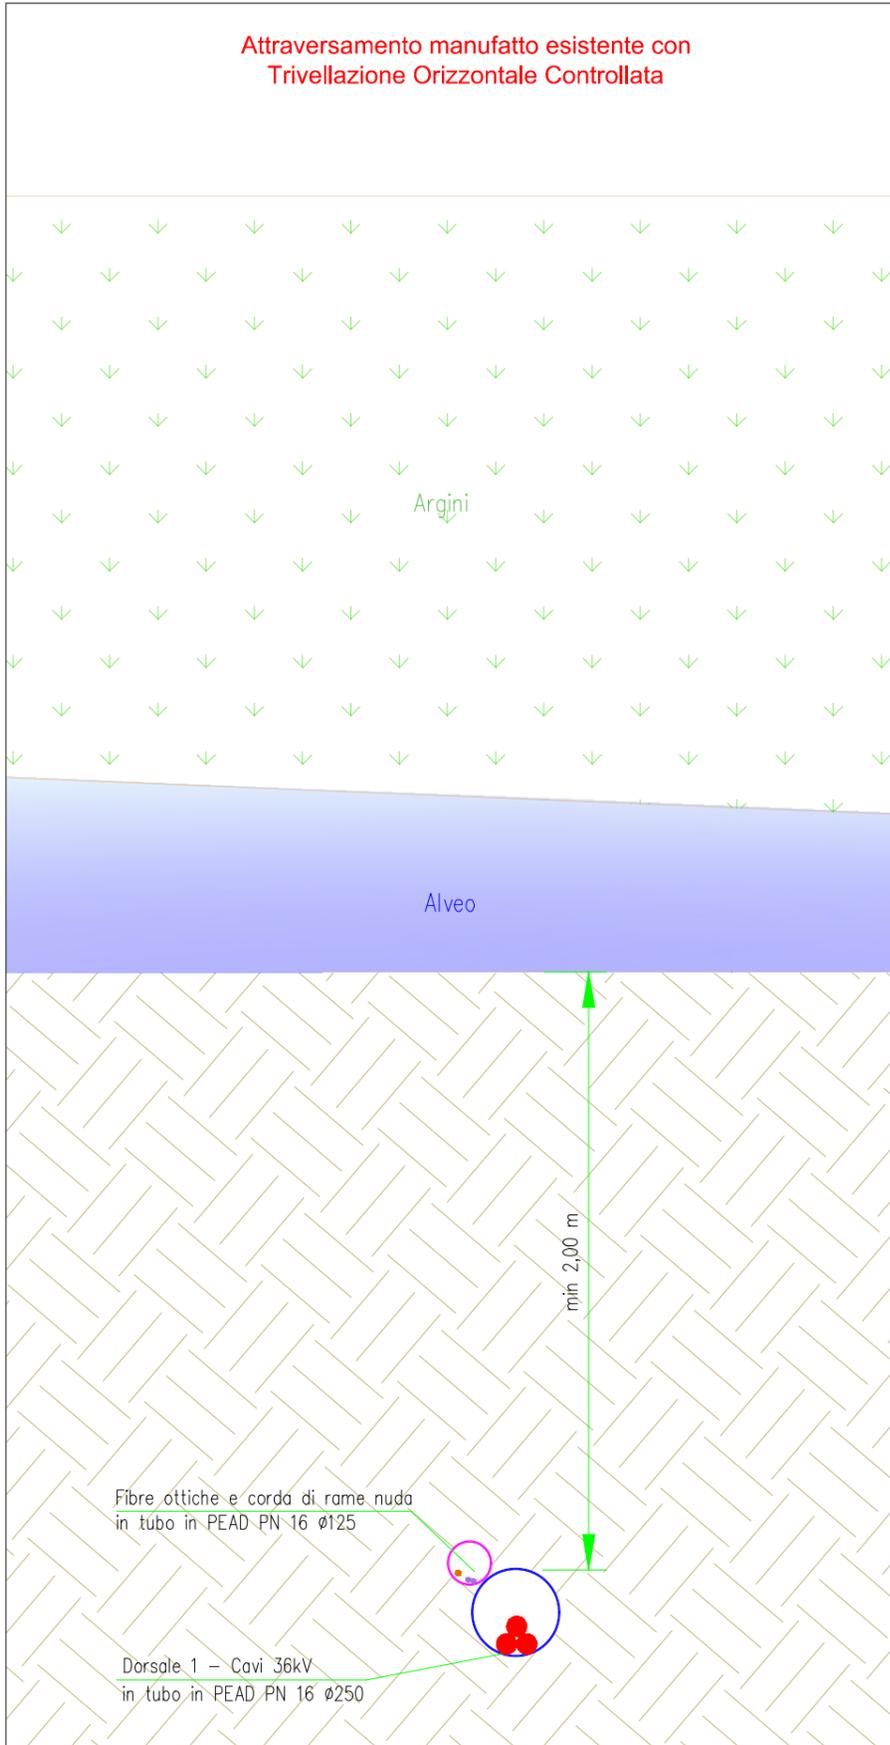


Sezione longitudinale - Scala 1:200

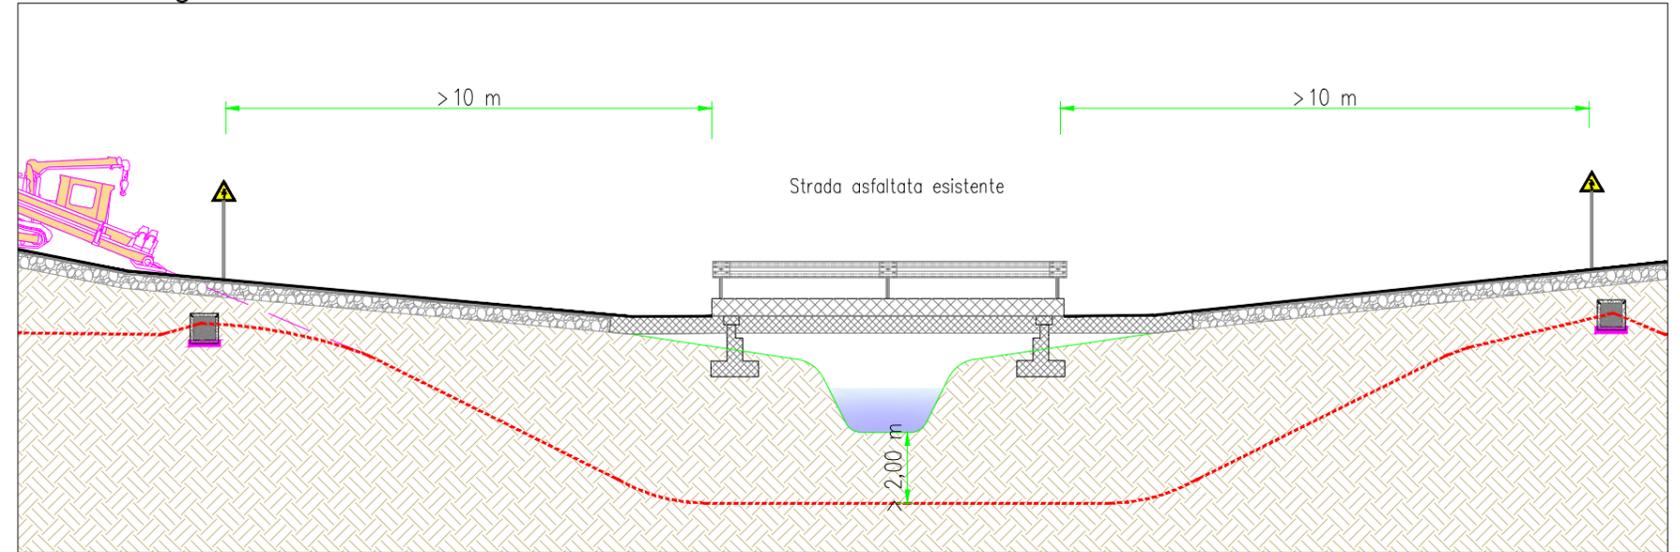

Pianta interferenza - Scala 1:2000

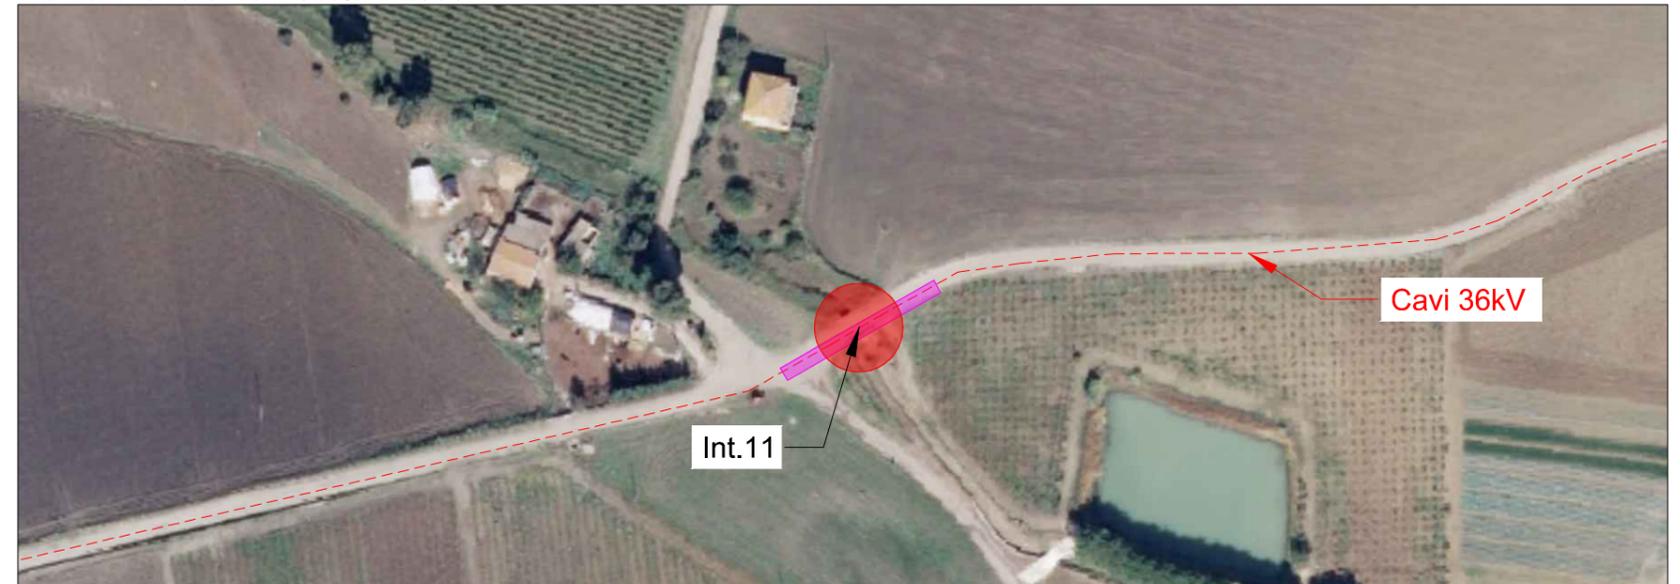


Localizzazione su mappa - Scala 1:25000

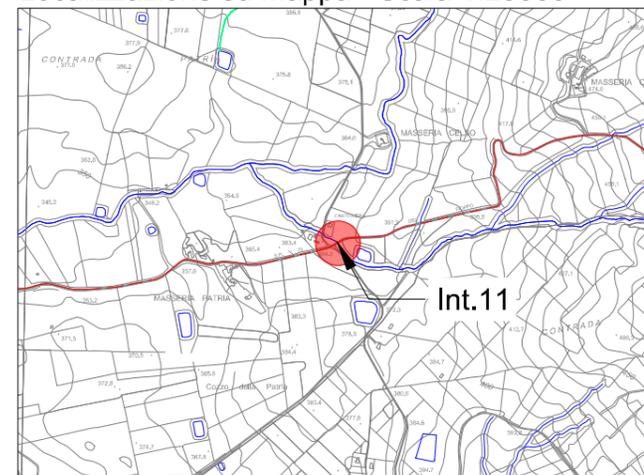


Interferenza N.	11		
Comune in cui si trova l'interferenza	Monreale (PA)		
Coordinate	4193123.14 m N	Quota	366 m
	347122.84 m E		
Descrizione interferenza	Attraversamento reticolo idrografico (canale)		
Indicazione per posa cavo	Posa cavi 36kV tramite trivellazione orizzontale controllata.		


Sezione trasversale - Scala 1:10

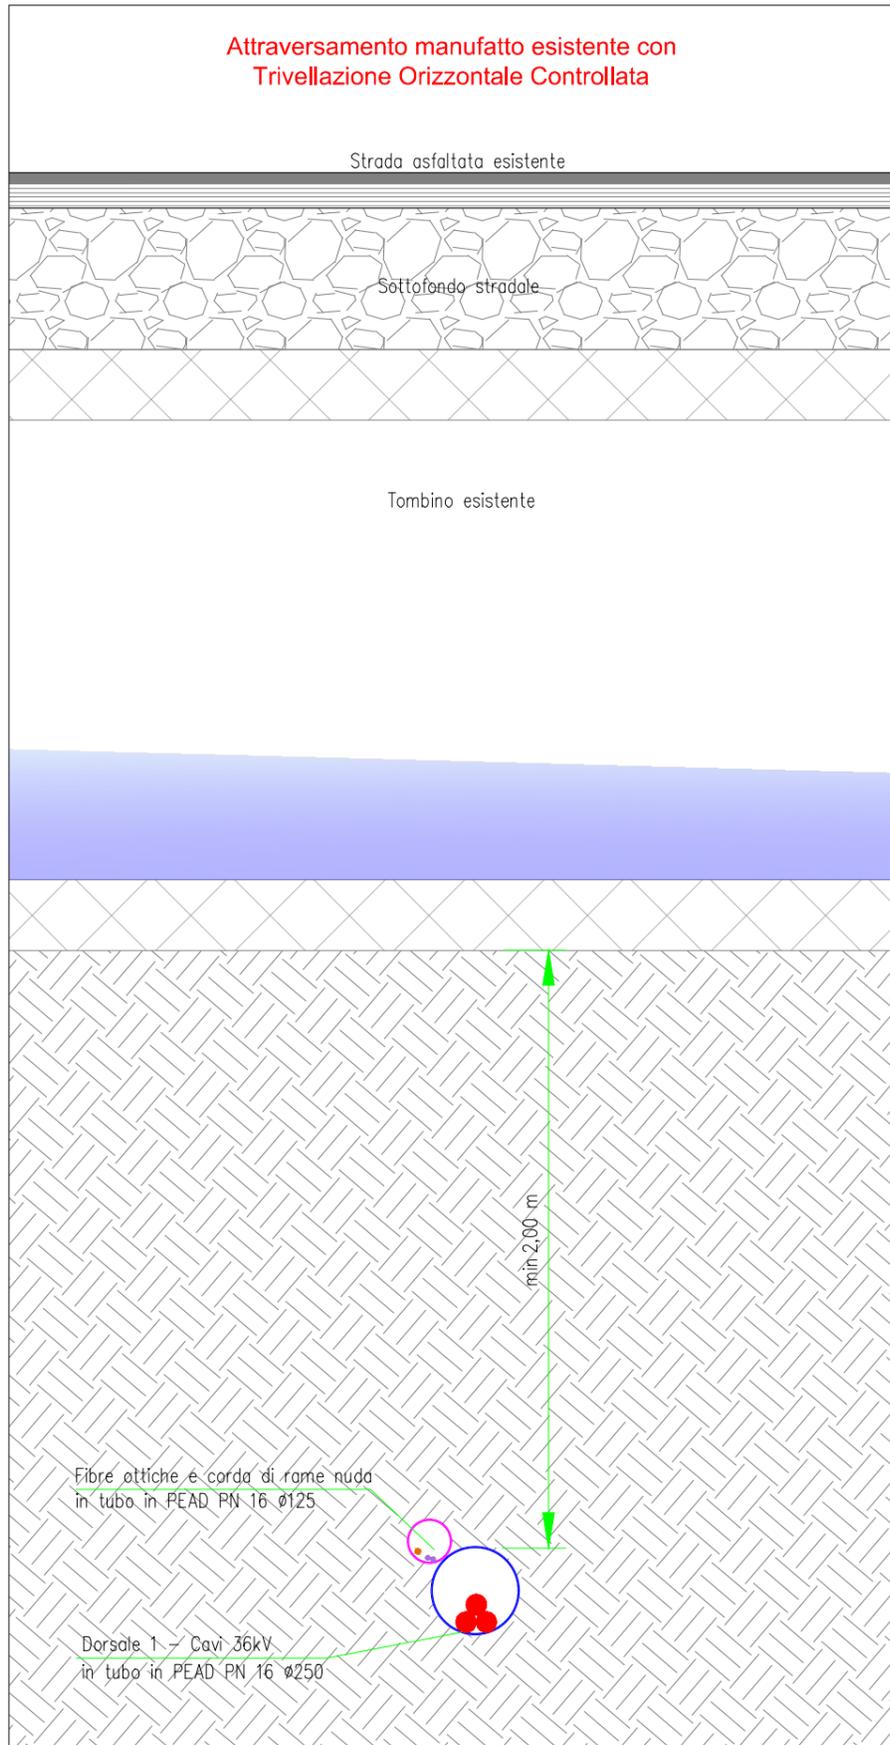


Sezione longitudinale - Scala 1:200

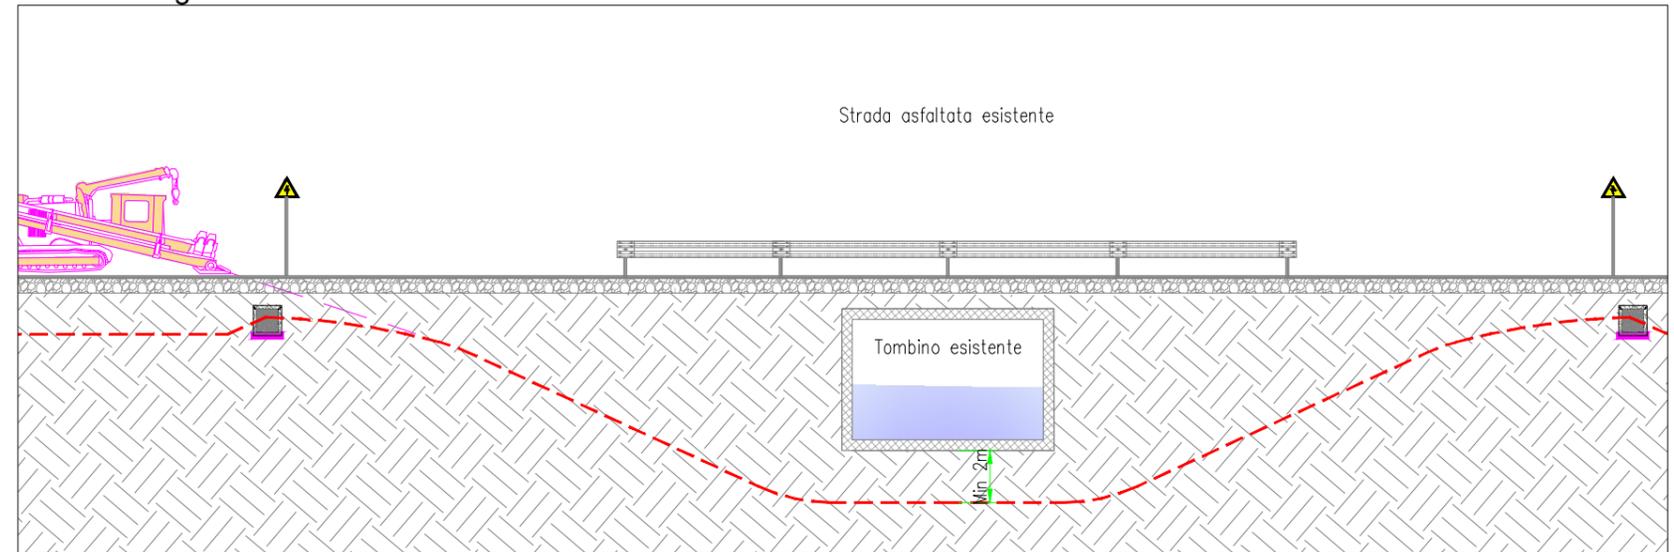

Pianta interferenza - Scala 1:2000

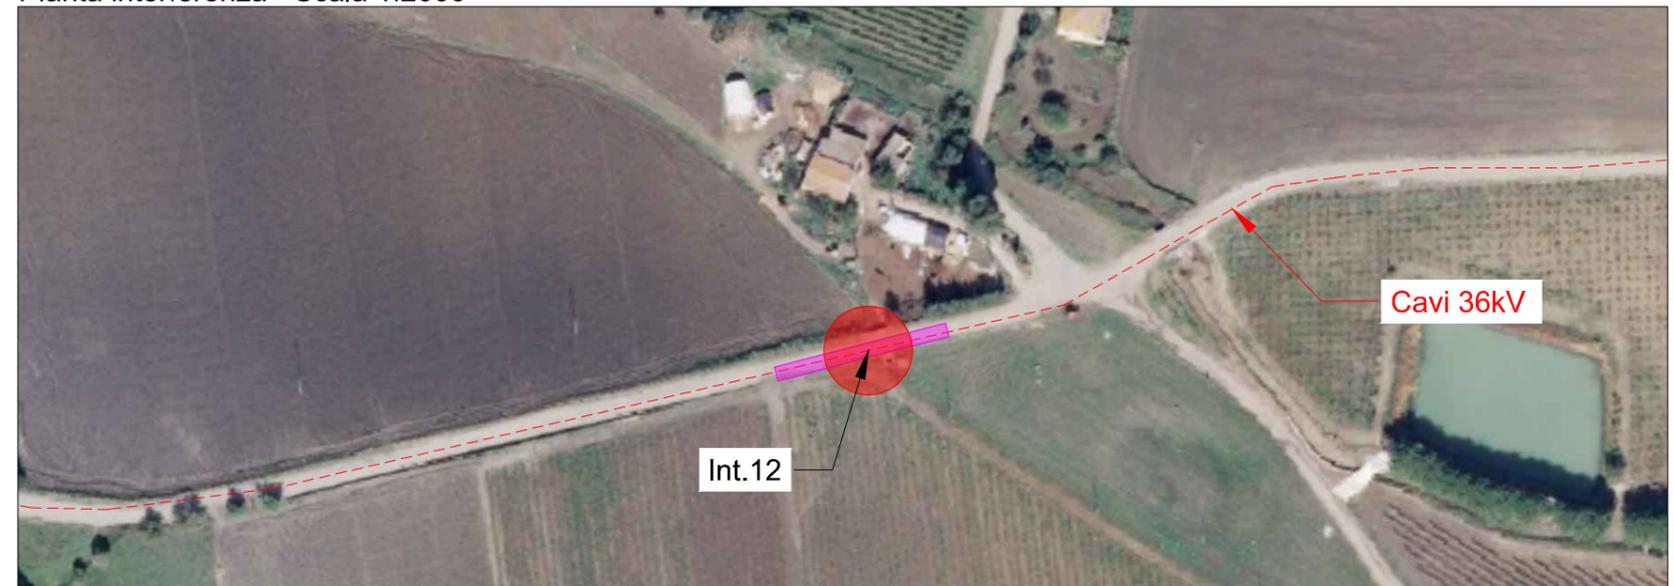


Localizzazione su mappa - Scala 1:25000

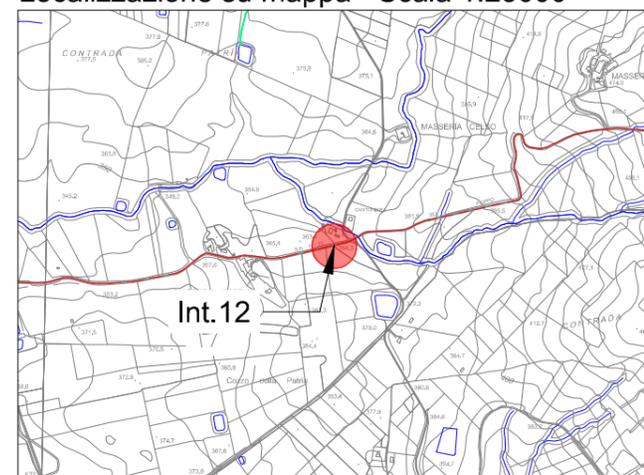


Interferenza N.	12		
Comune in cui si trova l'interferenza	Monreale (PA)		
Coordinate	4193093.22 m N	Quota	364 m
	347040.62 m E		
Descrizione interferenza	Attraversamento manufatto esistente (tombino).		
Indicazione per posa cavo	Posa cavi 36kV tramite trivellazione orizzontale controllata.		


Sezione trasversale - Scala 1:10

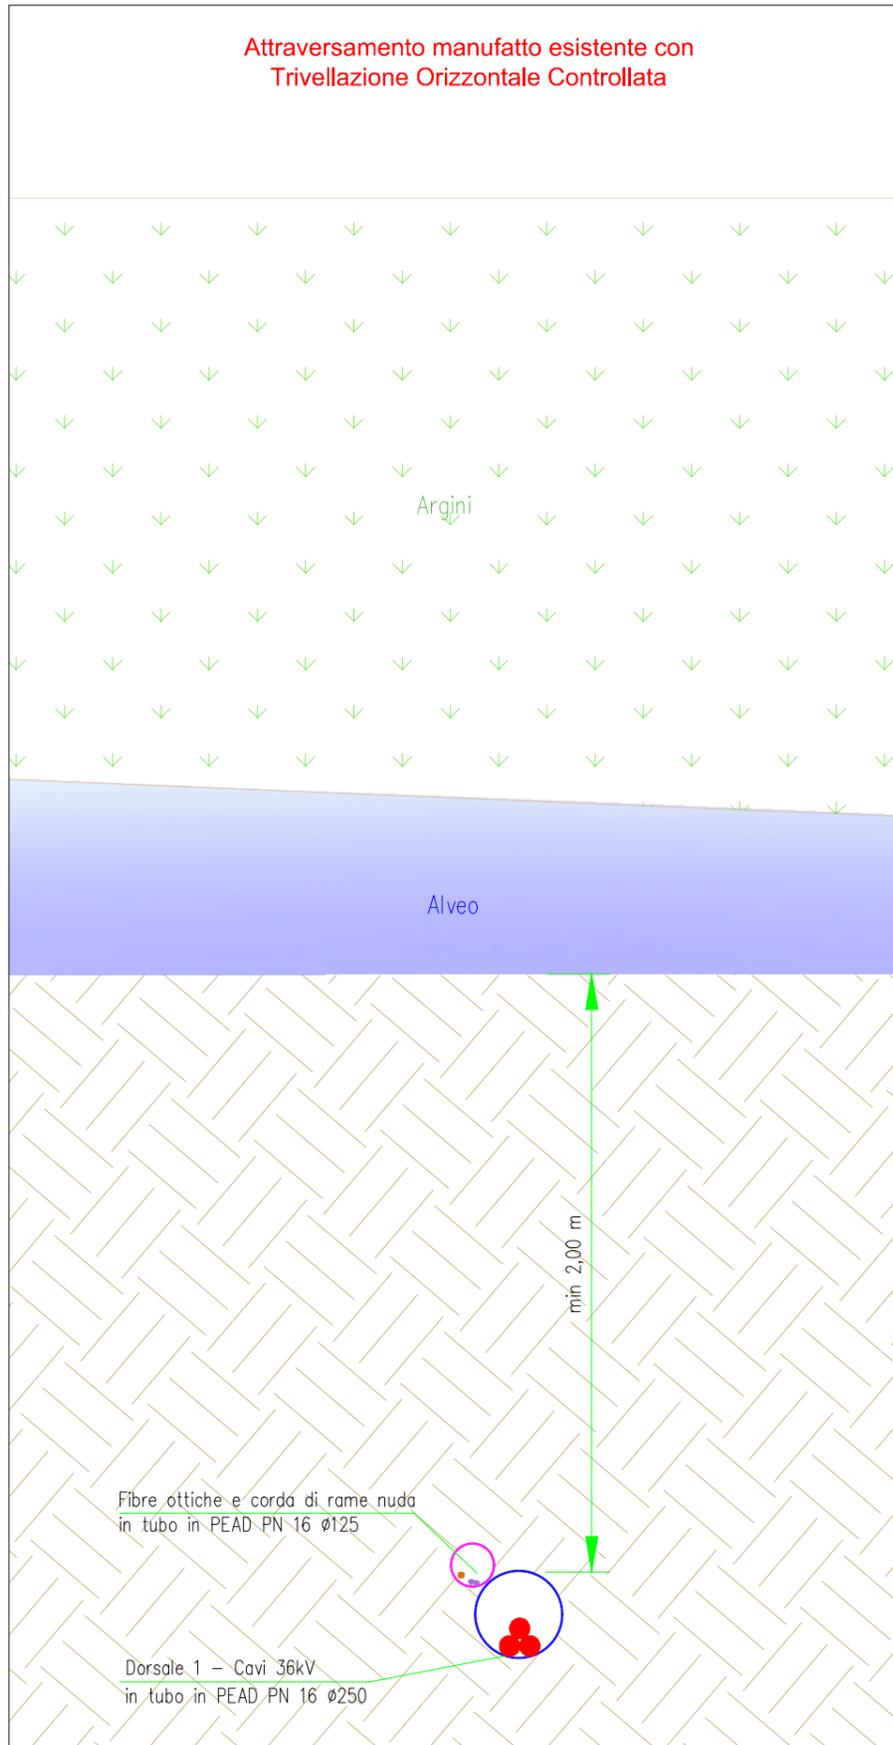


Sezione longitudinale - Scala 1:200

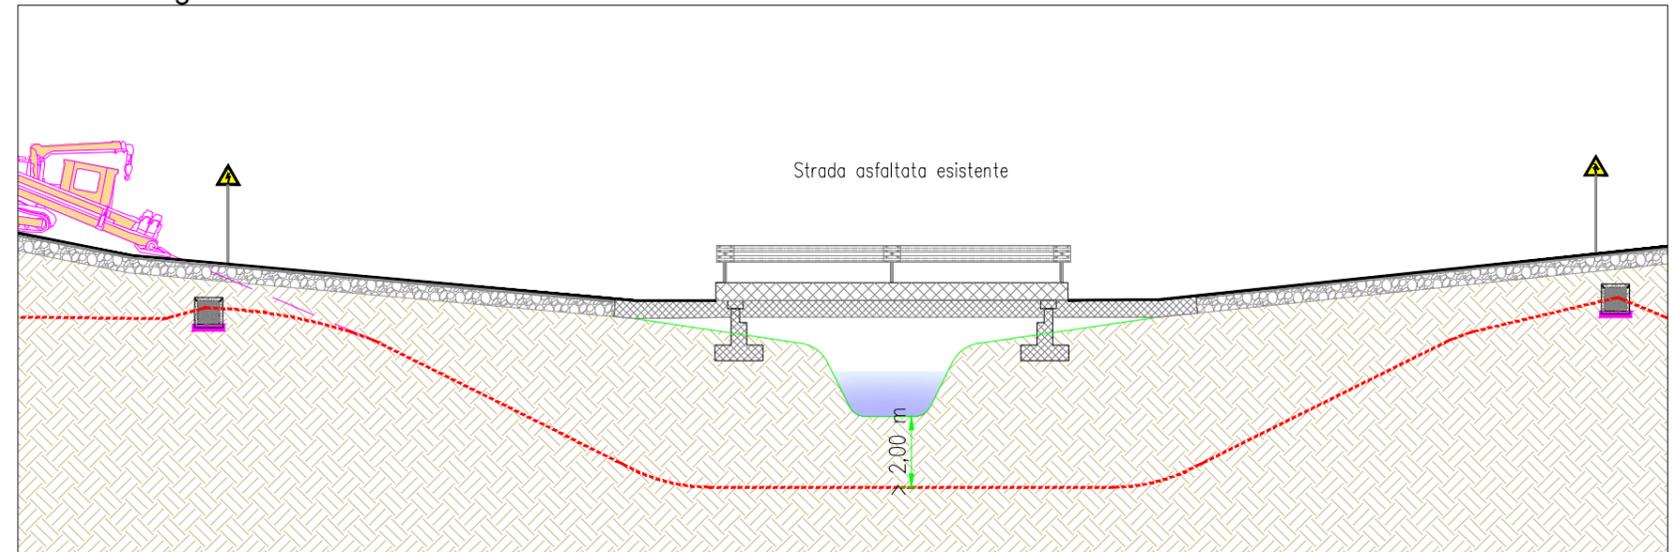

Pianta interferenza - Scala 1:2000

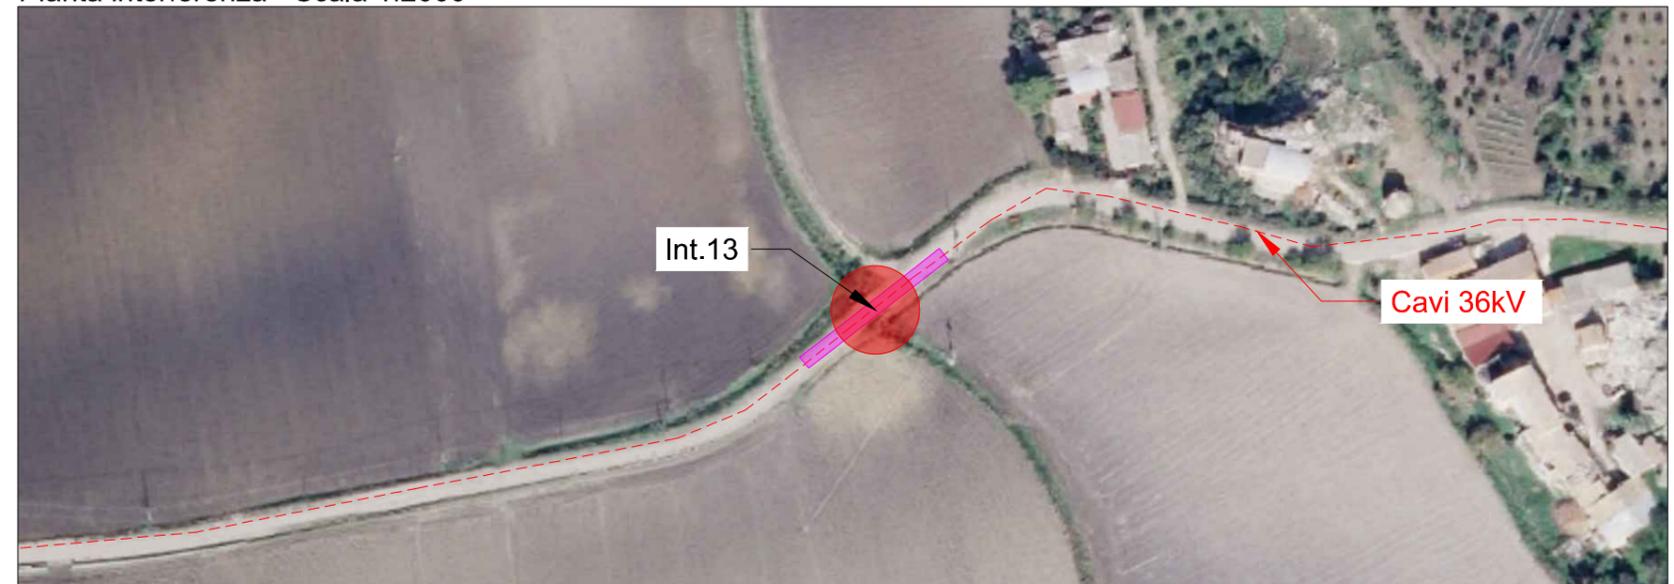


Localizzazione su mappa - Scala 1:25000

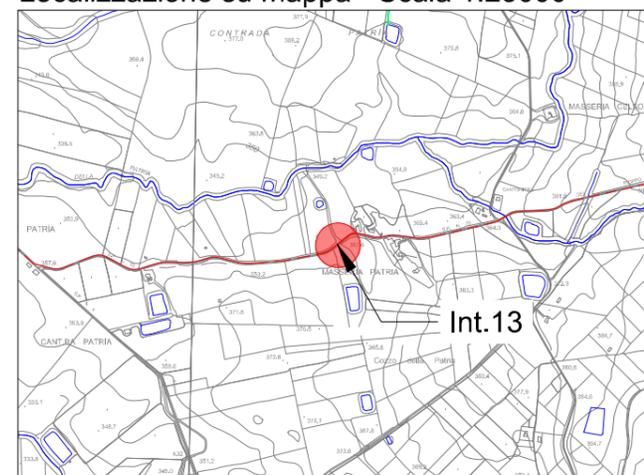


Interferenza N.	13		
Comune in cui si trova l'interferenza	Monreale (PA)		
Coordinate	4193030.24 m N	Quota	358 m
	346534.97 m E		
Descrizione interferenza	Attraversamento manufatto esistente (tombino).		
Indicazione per posa cavo	Posa cavi 36kV tramite trivellazione orizzontale controllata.		

Sezione trasversale - Scala 1:10

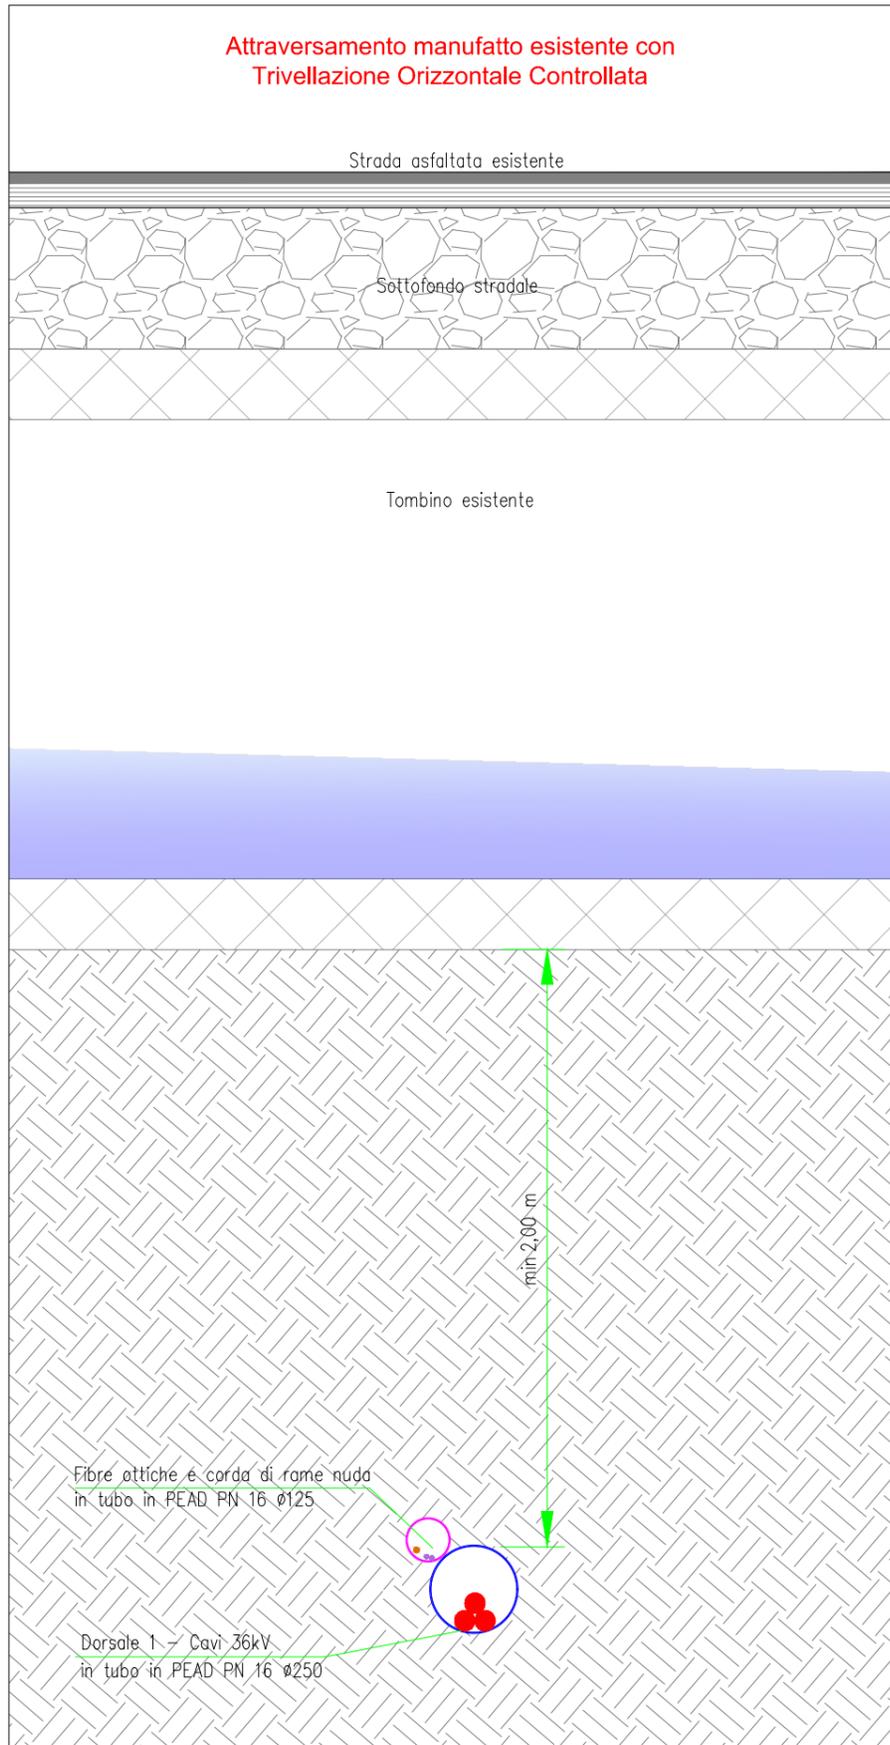


Sezione longitudinale - Scala 1:200

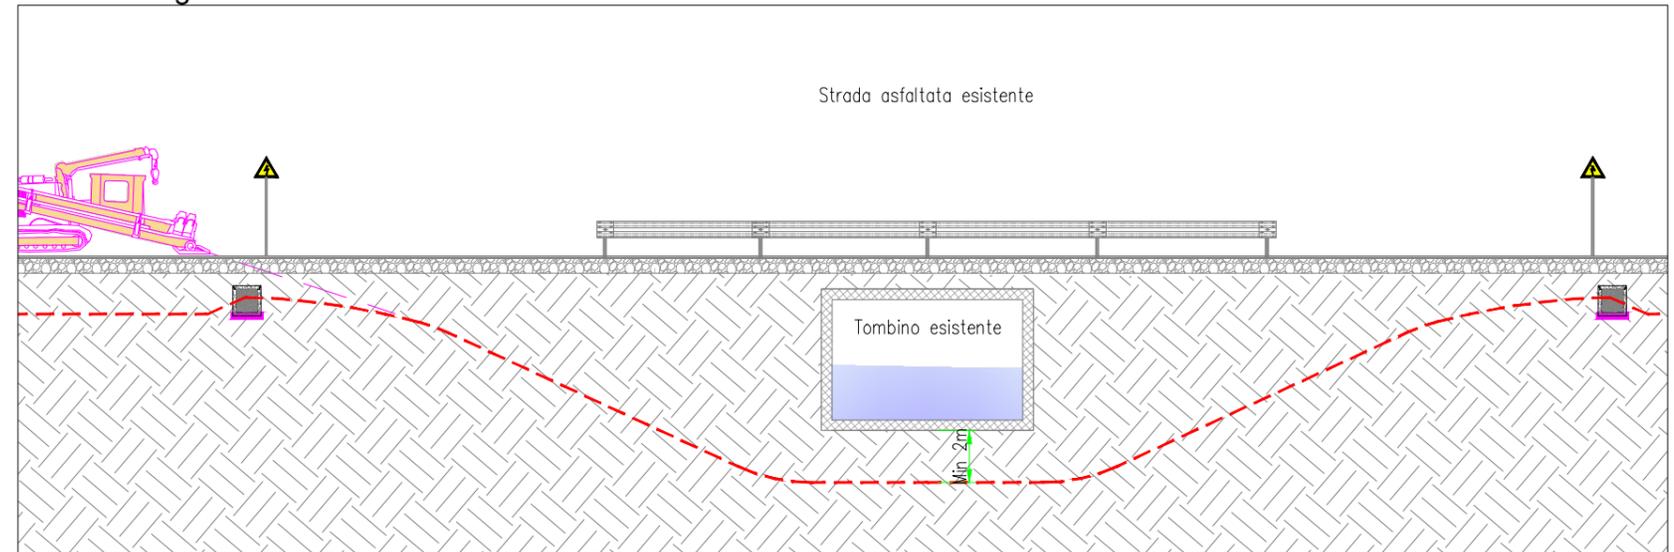

Pianta interferenza - Scala 1:2000




Localizzazione su mappa - Scala 1:25000

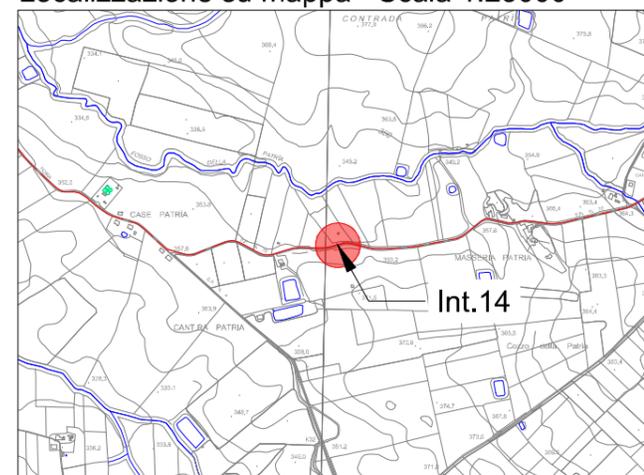


Interferenza N.	14		
Comune in cui si trova l'interferenza	Monreale (PA)		
Coordinate	4192969.27 m N	Quota	350 m
	346048.82 m E		
Descrizione interferenza	Attraversamento manufatto esistente (tombino).		
Indicazione per posa cavo	Posa cavi 36kV tramite trivellazione orizzontale controllata.		


Sezione trasversale - Scala 1:10

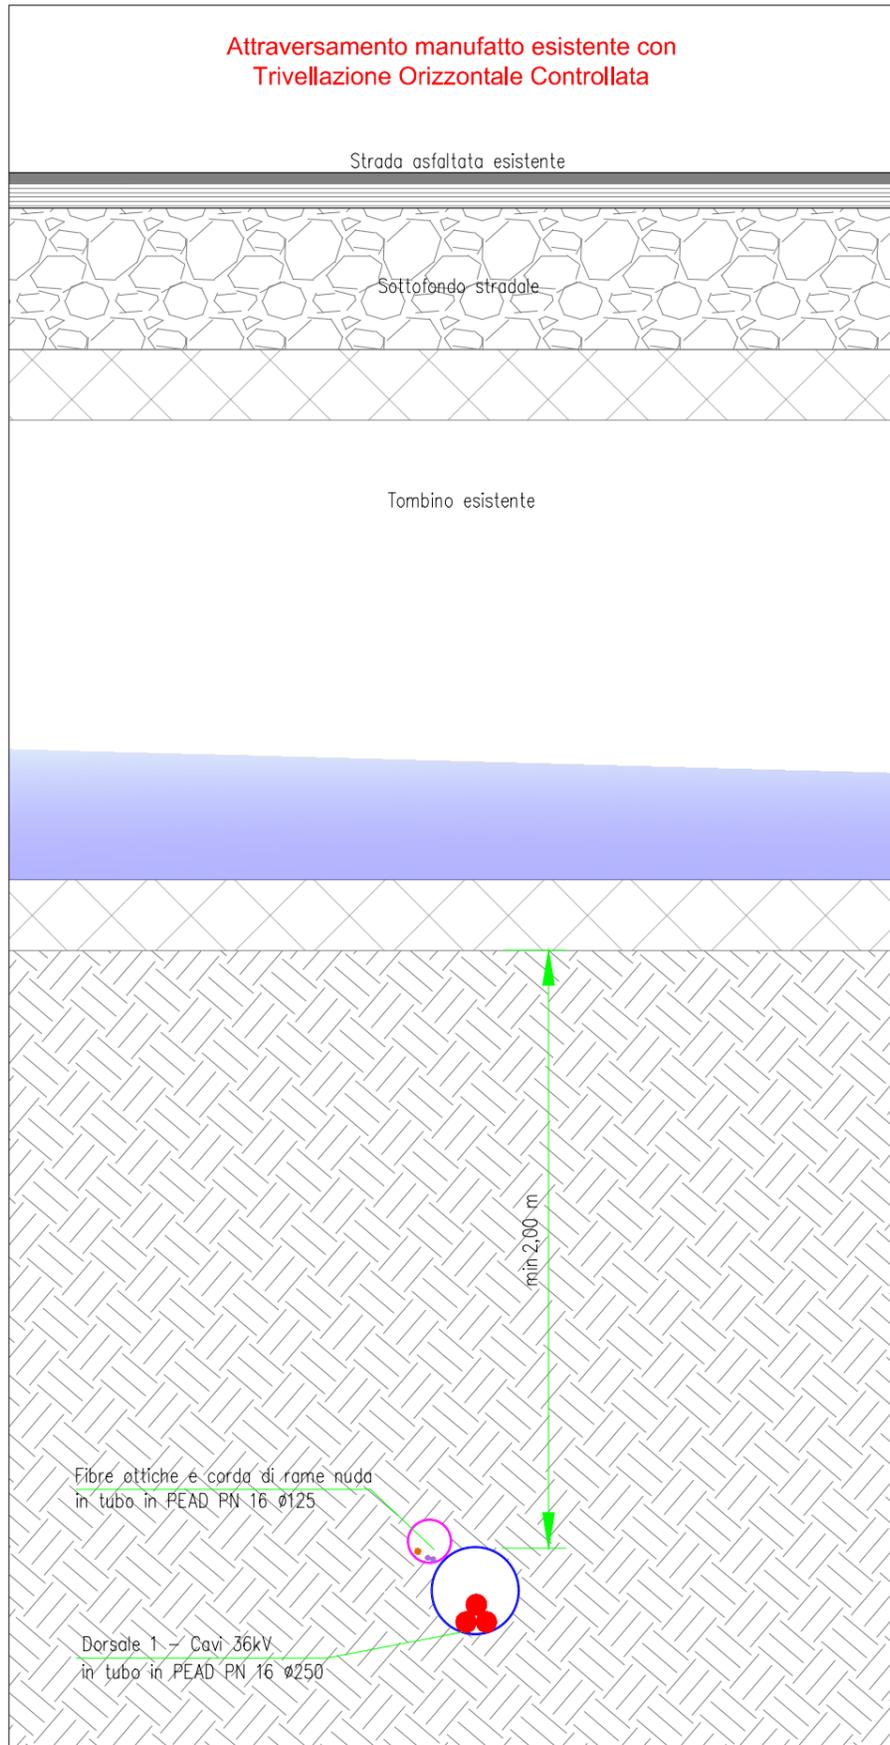


Sezione longitudinale - Scala 1:200

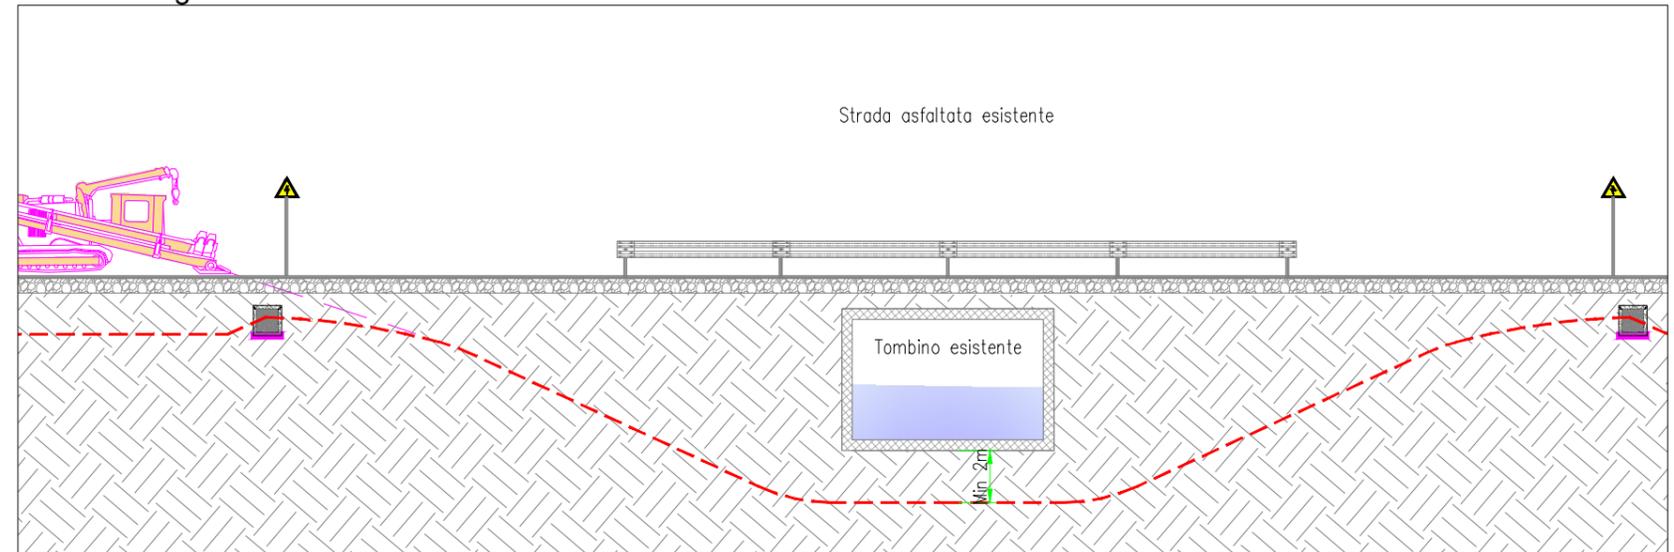

Pianta interferenza - Scala 1:2000

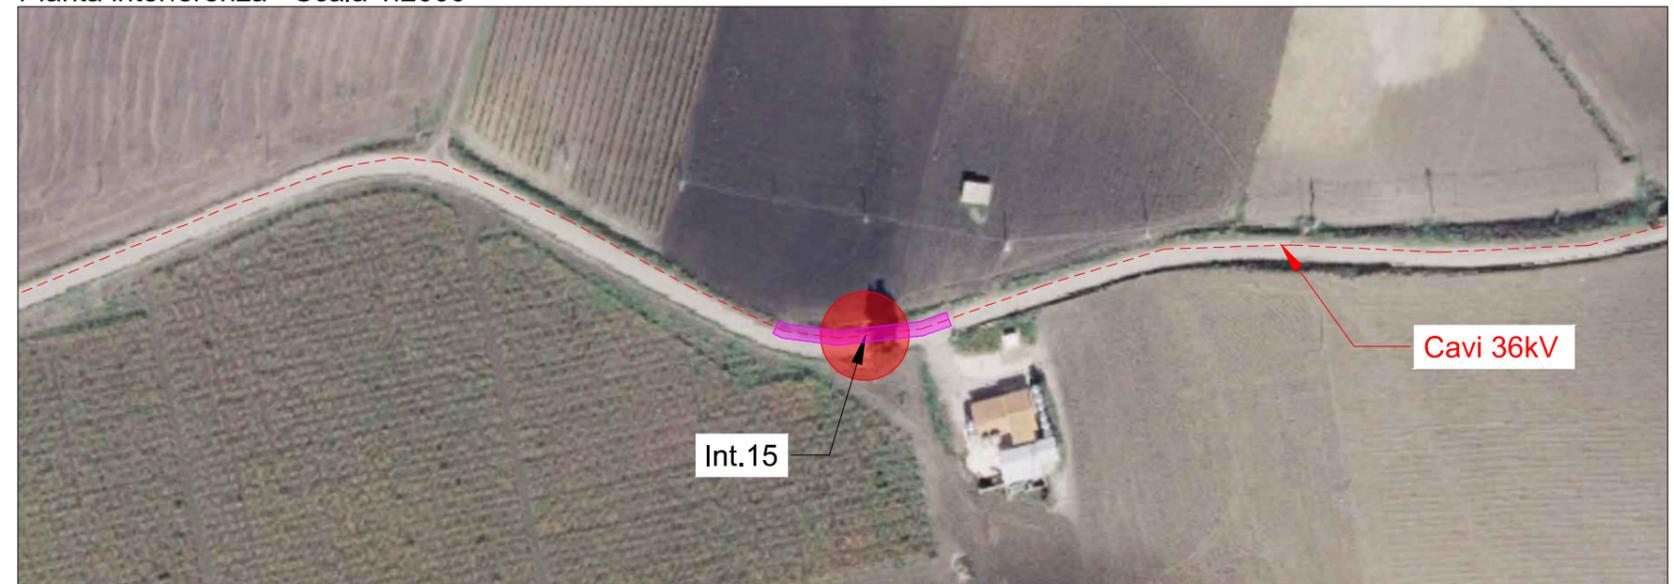


Localizzazione su mappa - Scala 1:25000

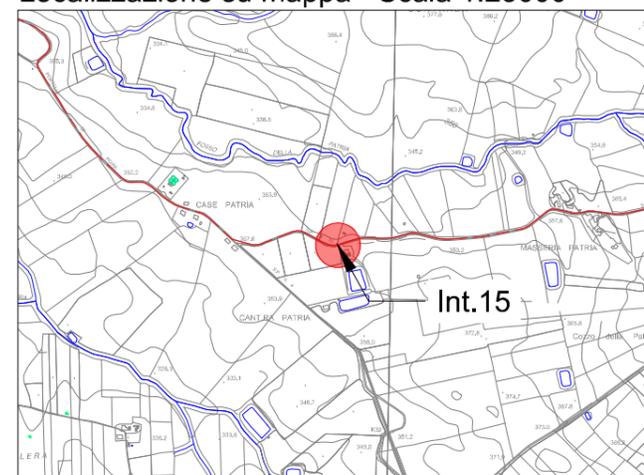


Interferenza N.	15		
Comune in cui si trova l'interferenza	Monreale (PA)		
Coordinate	4192937.42 m N	Quota	353 m
	345820.39 m E		
Descrizione interferenza	Attraversamento manufatto esistente (tombino).		
Indicazione per posa cavo	Posa cavi 36kV tramite trivellazione orizzontale controllata.		


Sezione trasversale - Scala 1:10

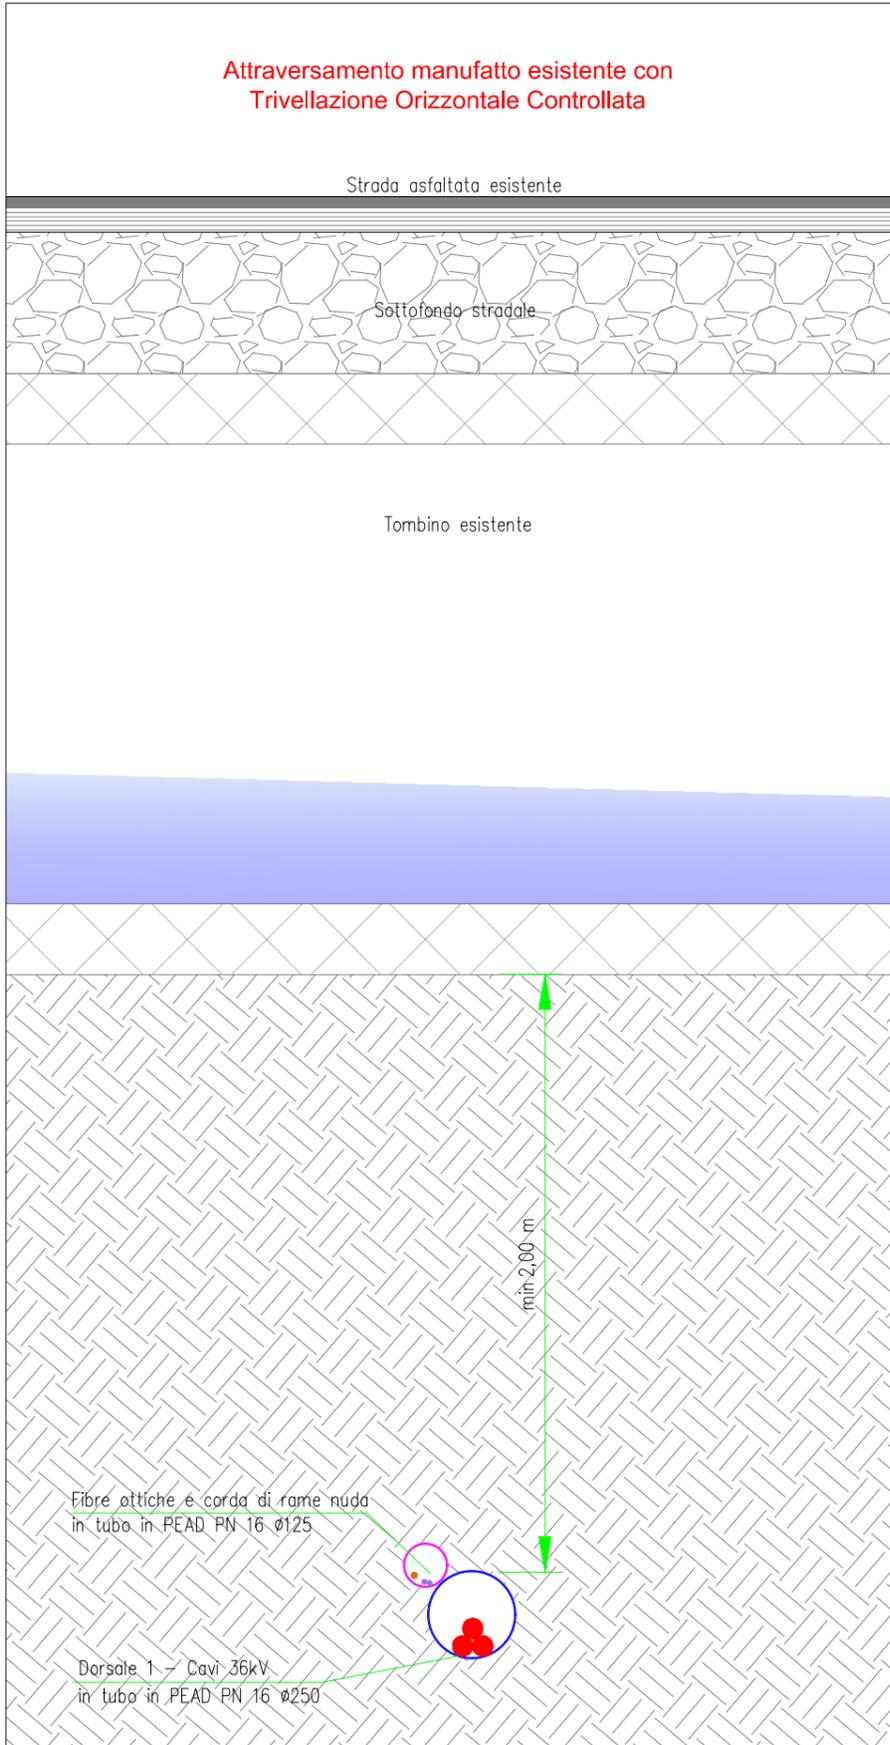


Sezione longitudinale - Scala 1:200

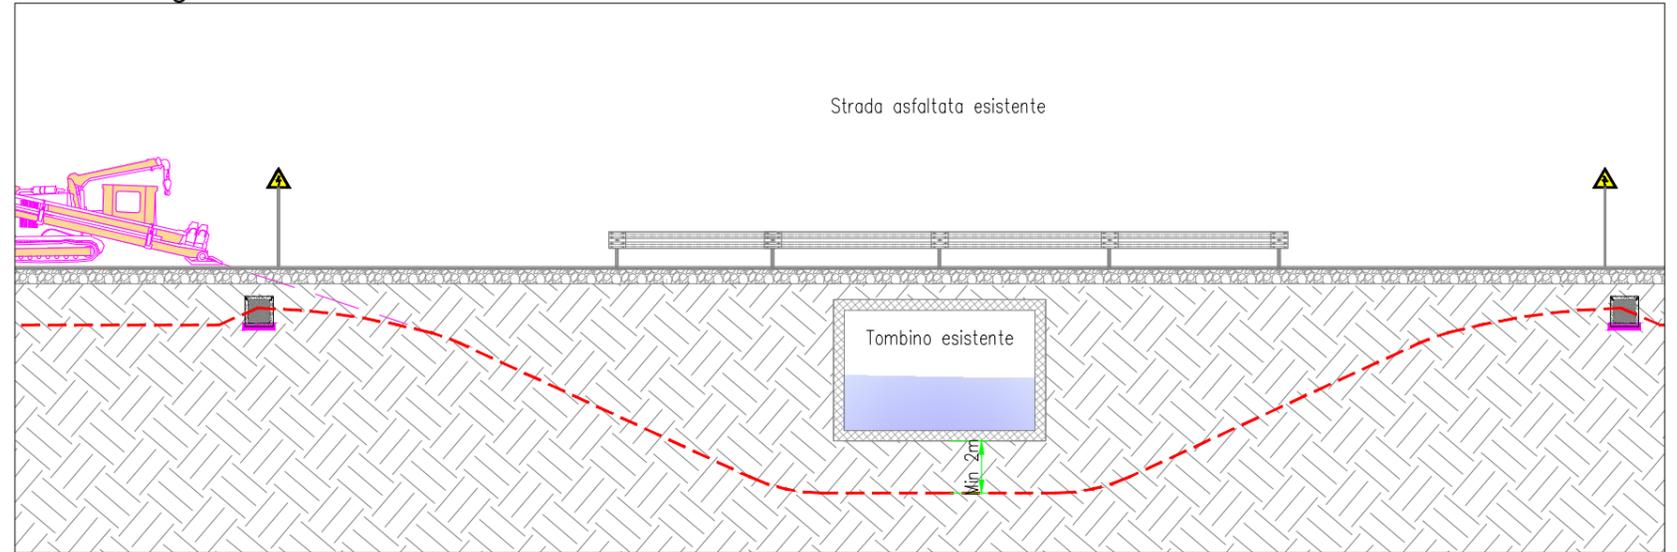

Pianta interferenza - Scala 1:2000

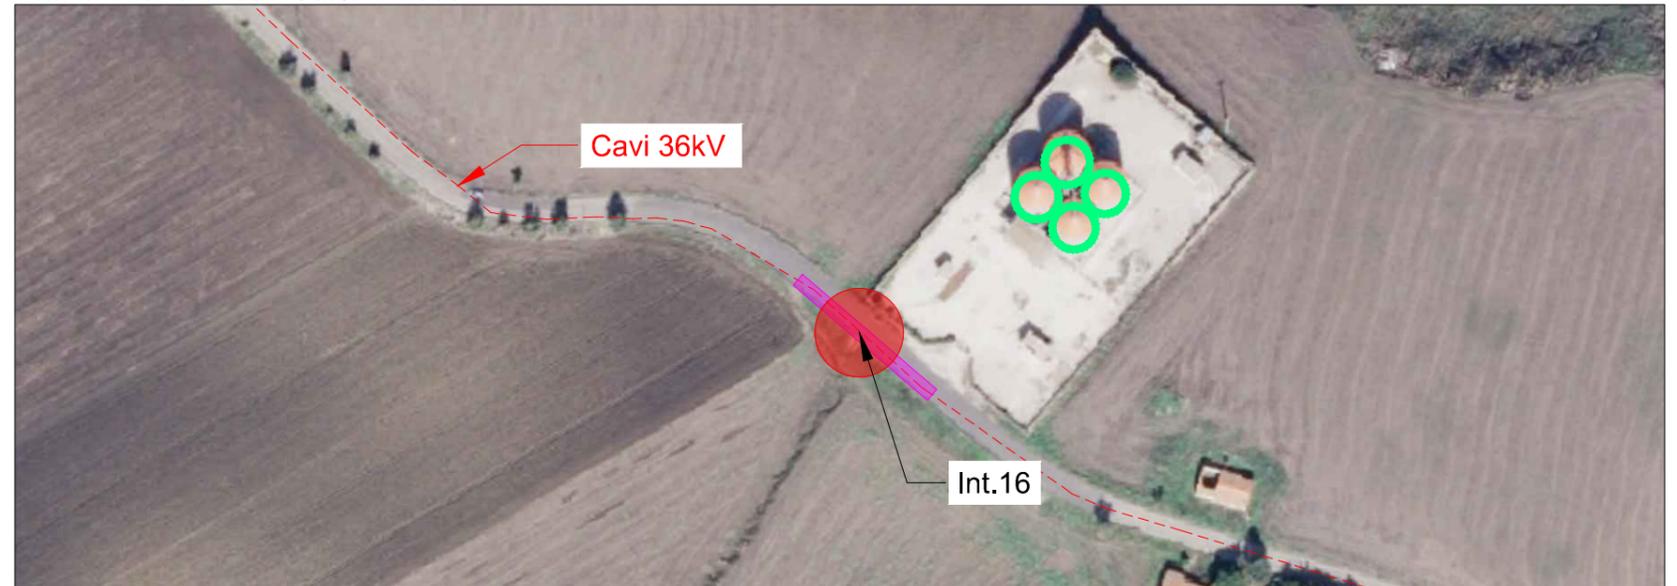


Localizzazione su mappa - Scala 1:25000

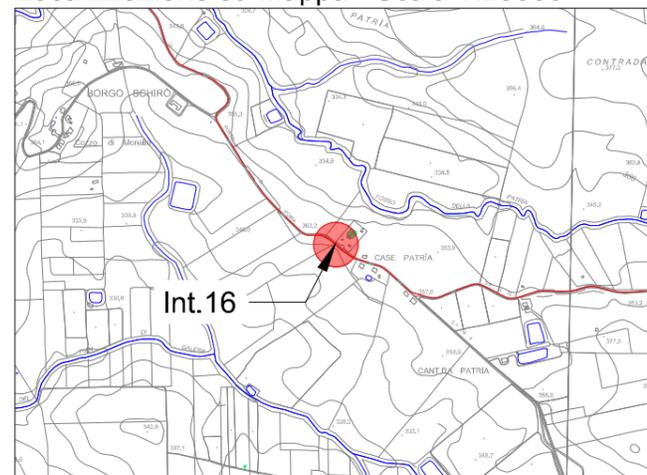


Interferenza N.	16		
Comune in cui si trova l'interferenza	Monreale (PA)		
Coordinate	4193126.52 m N	Quota	353 m
	345188.12 m E		
Descrizione interferenza	Attraversamento manufatto esistente (tombino).		
Indicazione per posa cavo	Posa cavi 36kV tramite trivellazione orizzontale controllata.		


Sezione trasversale - Scala 1:10

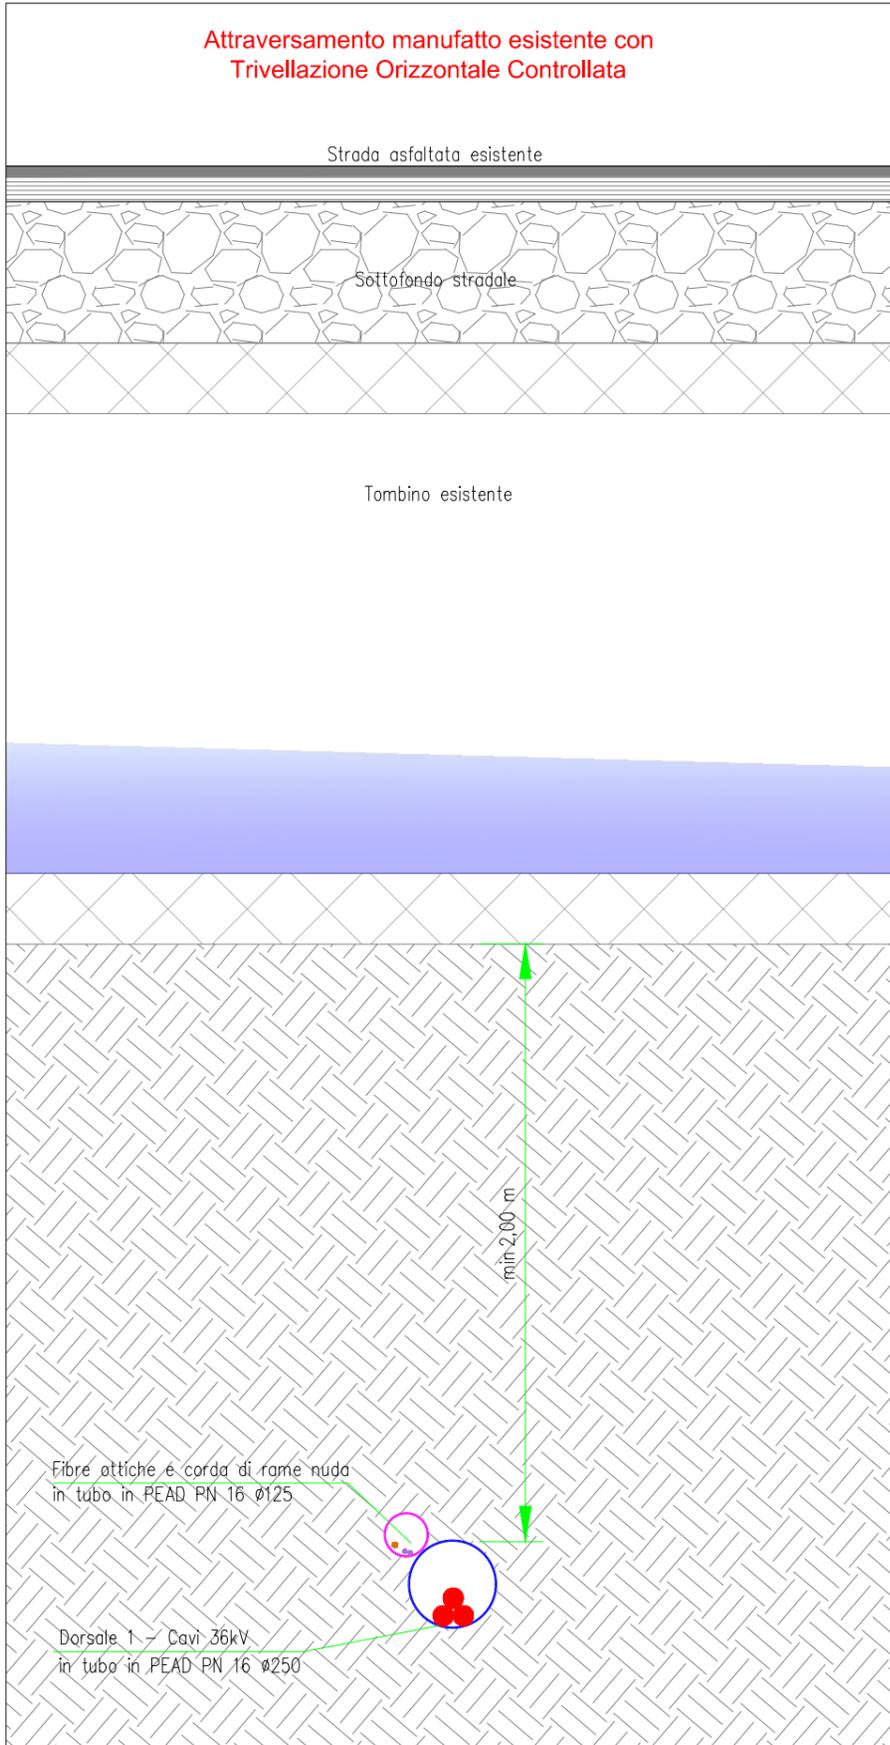


Sezione longitudinale - Scala 1:200

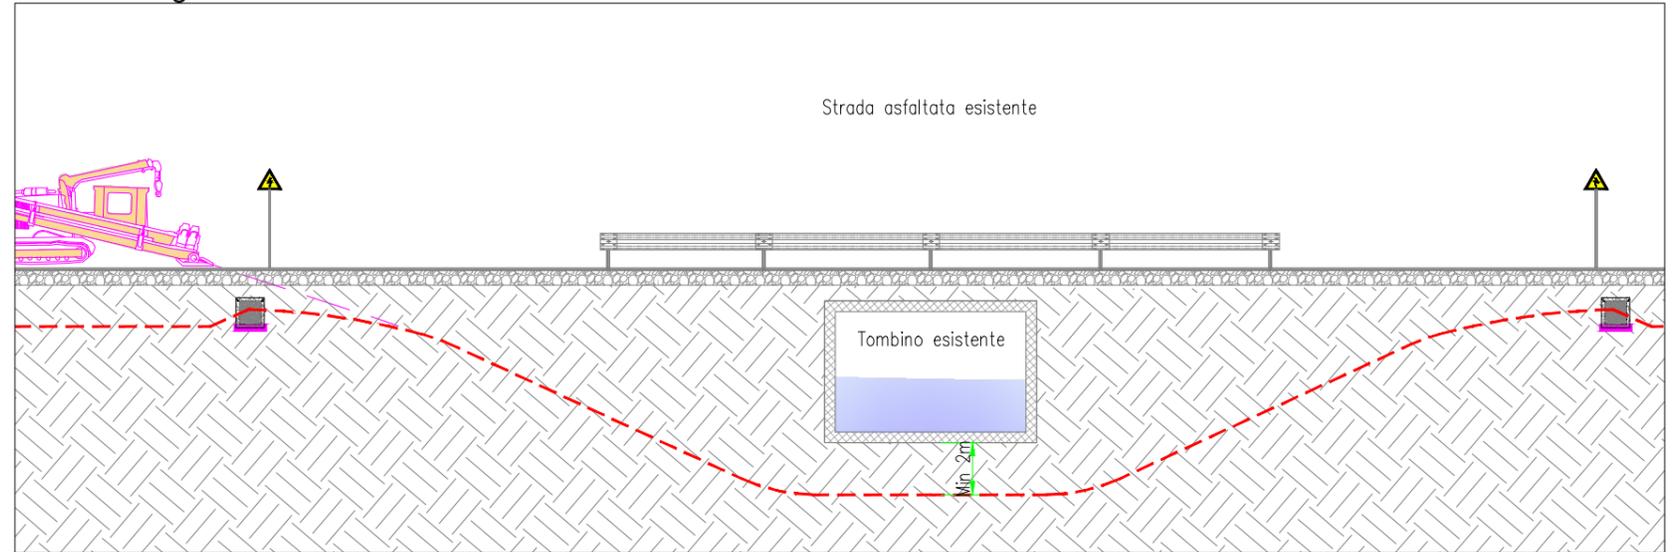

Pianta interferenza - Scala 1:2000

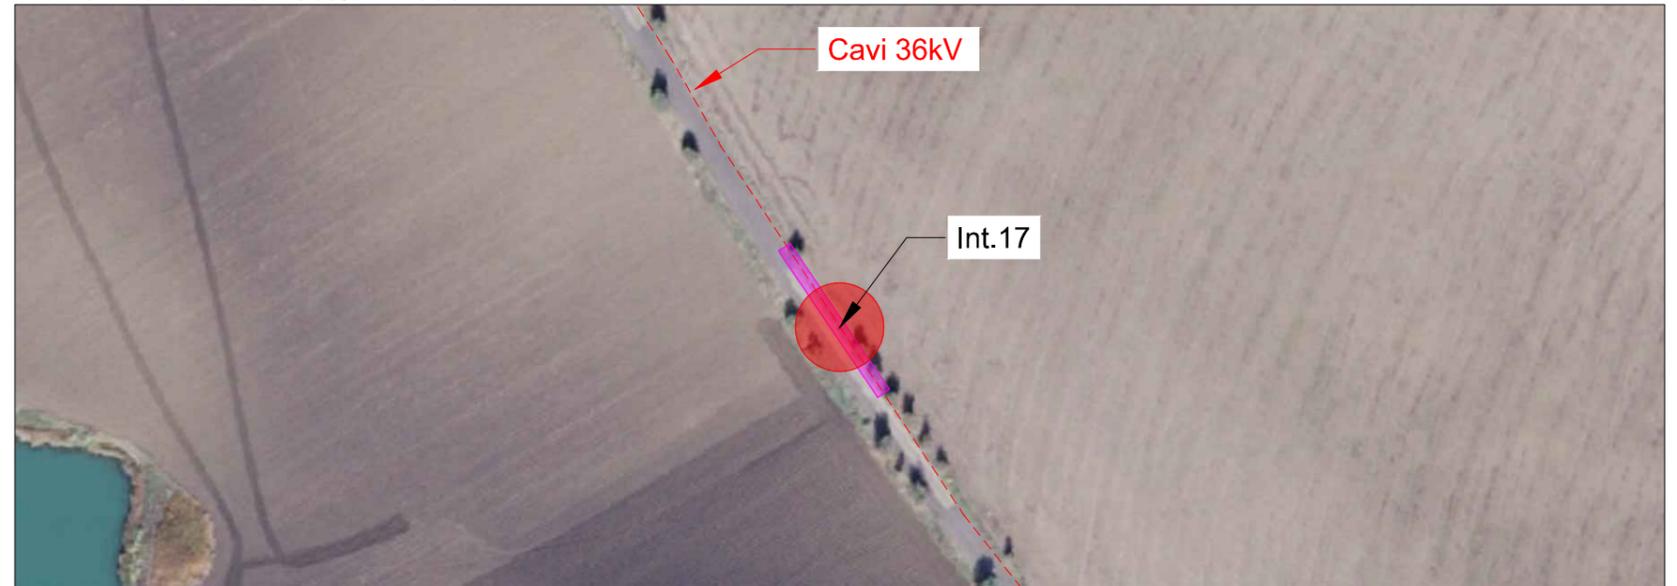


Localizzazione su mappa - Scala 1:25000

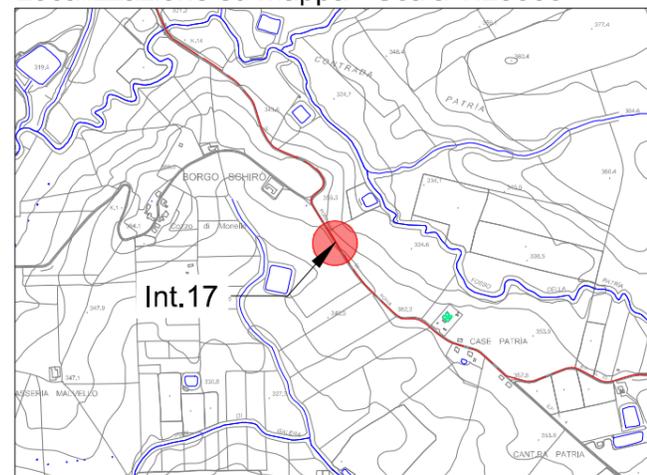


Interferenza N.	17		
Comune in cui si trova l'interferenza	Monreale (PA)		
Coordinate	4193370.89 m N	Quota	349 m
	344890.96 m E		
Descrizione interferenza	Attraversamento manufatto esistente (tombino).		
Indicazione per posa cavo	Posa cavi 36kV tramite trivellazione orizzontale controllata.		


Sezione trasversale - Scala 1:10

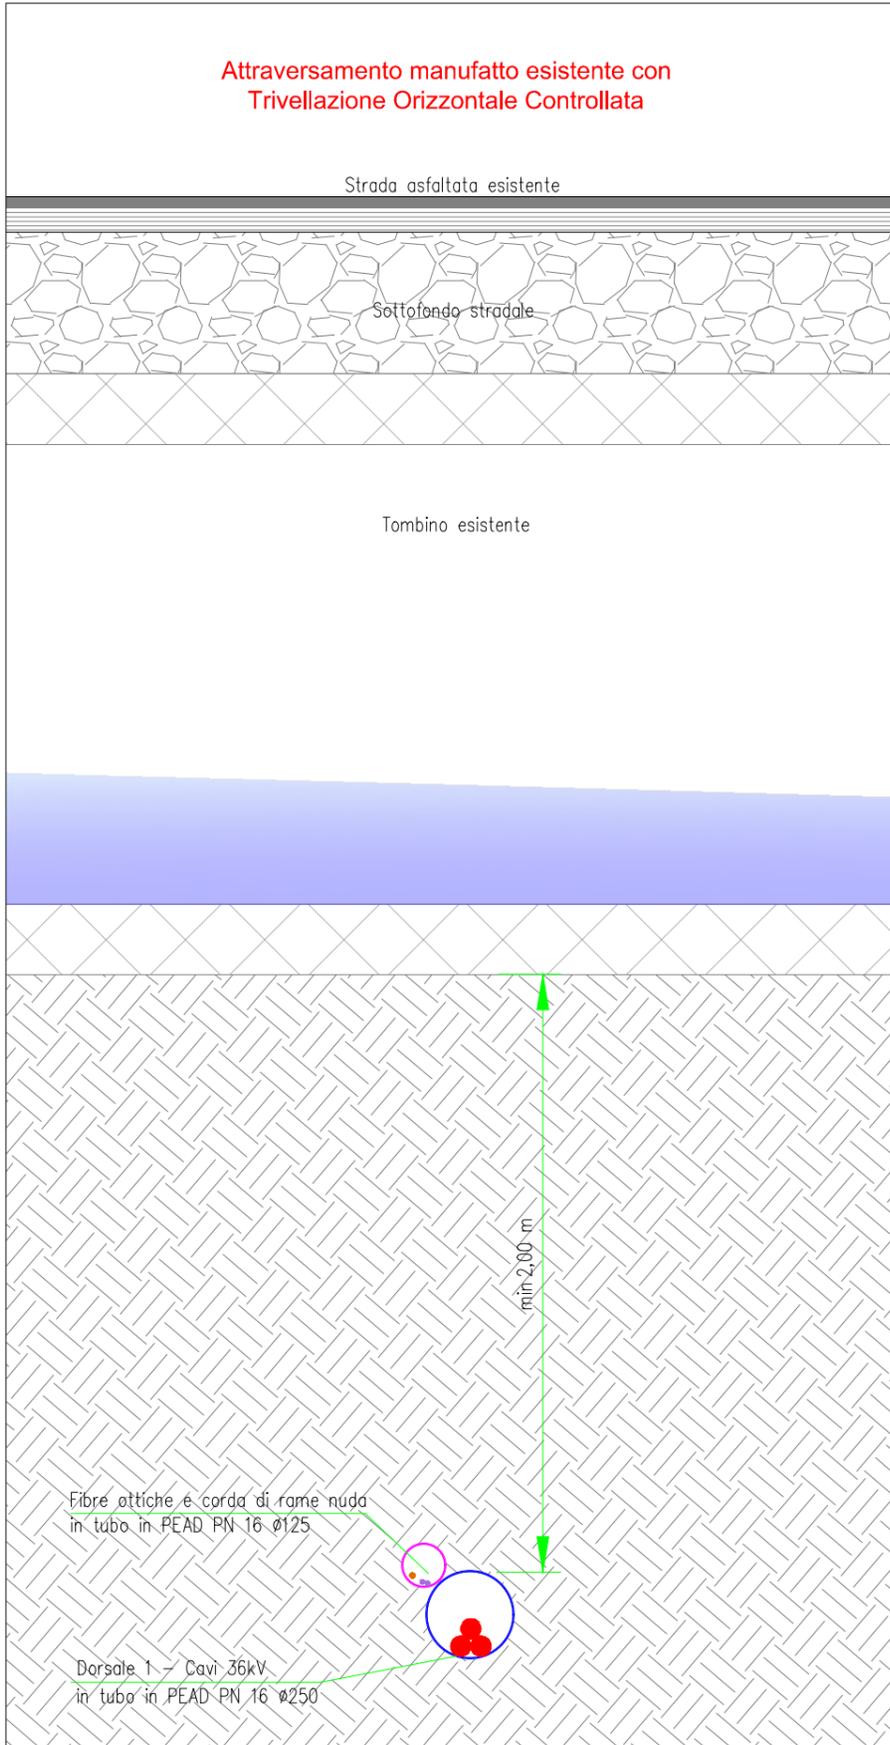


Sezione longitudinale - Scala 1:200

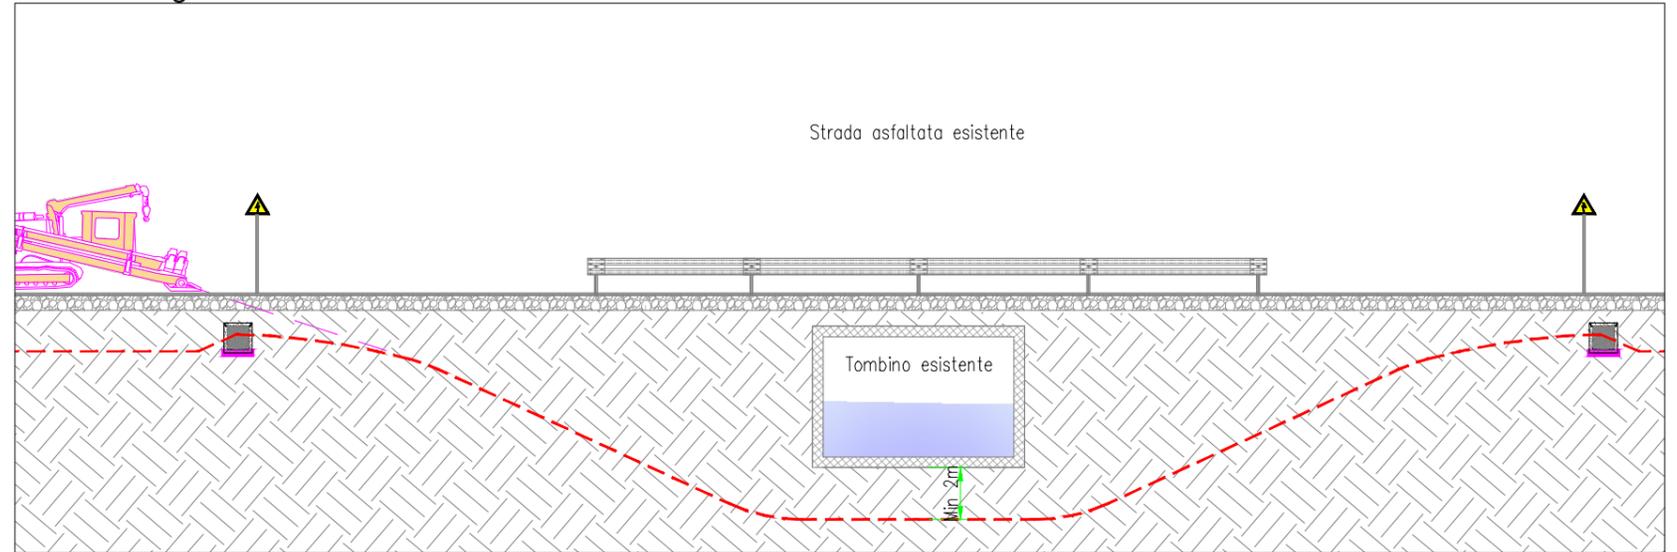

Pianta interferenza - Scala 1:2000

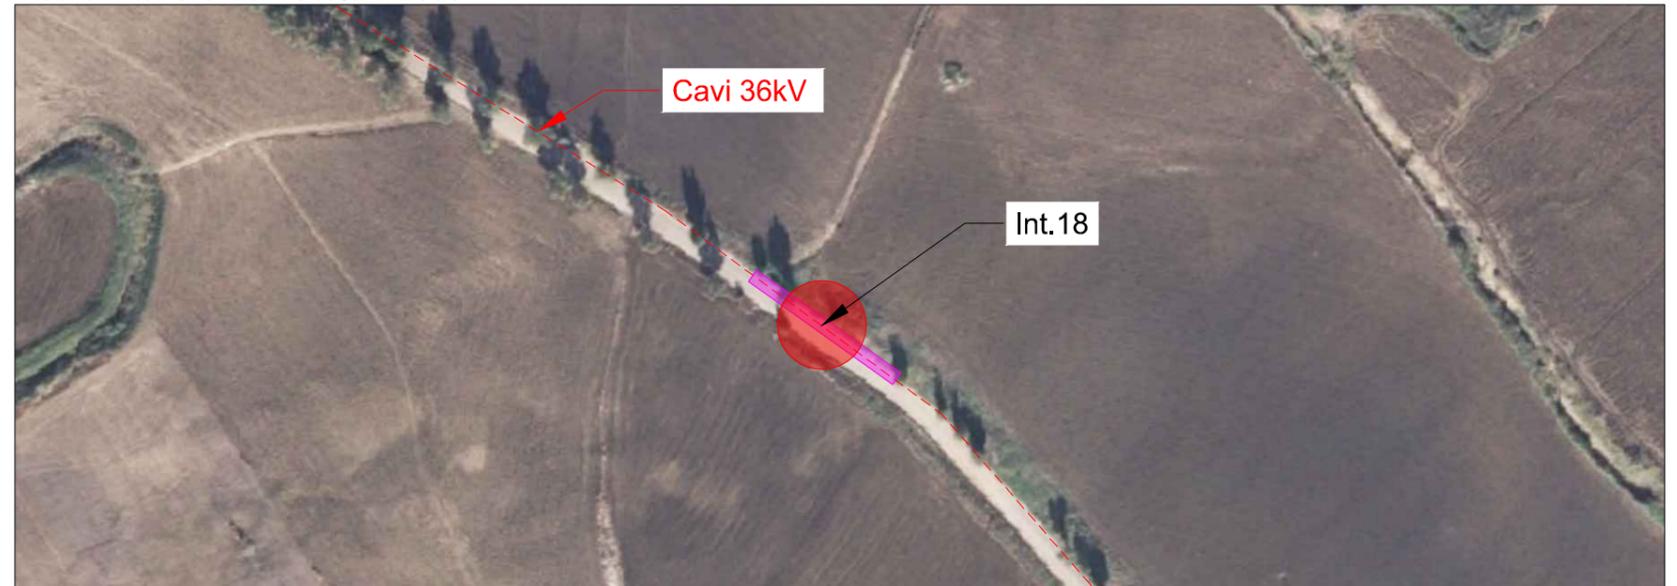


Localizzazione su mappa - Scala 1:25000

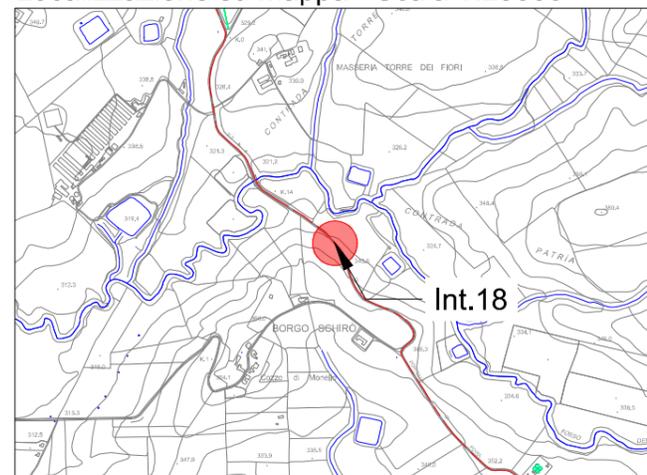


Interferenza N.	18		
Comune in cui si trova l'interferenza	Monreale (PA)		
Coordinate	4194036.86 m N	Quota	322 m
	344448.55 m E		
Descrizione interferenza	Attraversamento manufatto esistente (tombino).		
Indicazione per posa cavo	Posa cavi 36kV tramite trivellazione orizzontale controllata.		


Sezione trasversale - Scala 1:10

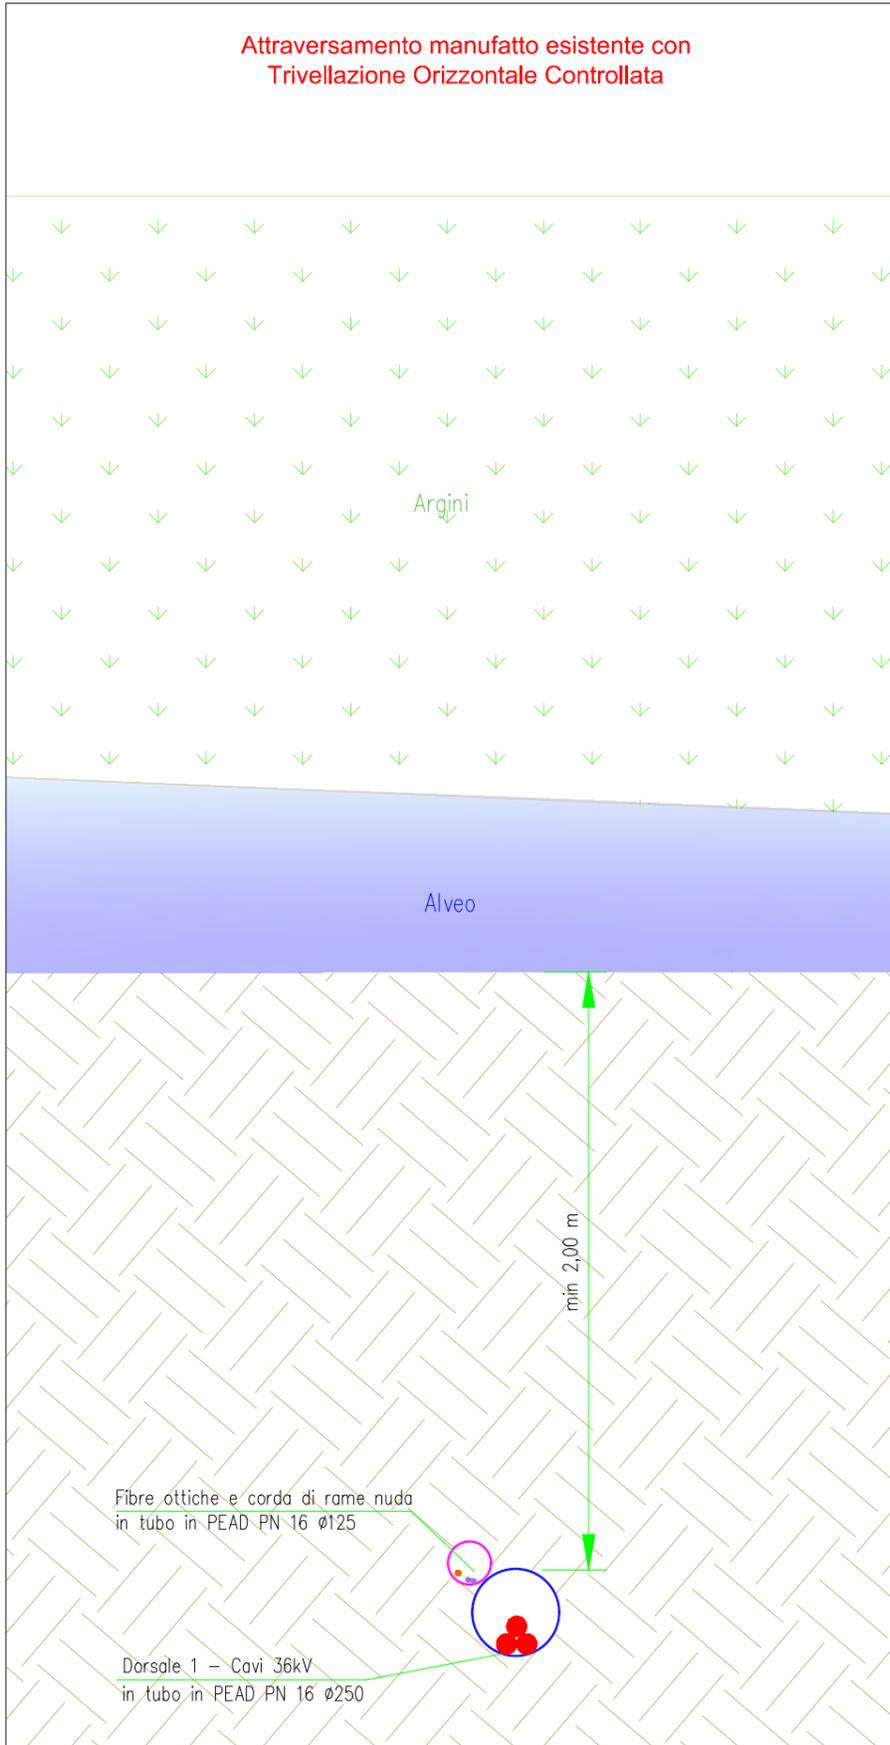


Sezione longitudinale - Scala 1:200

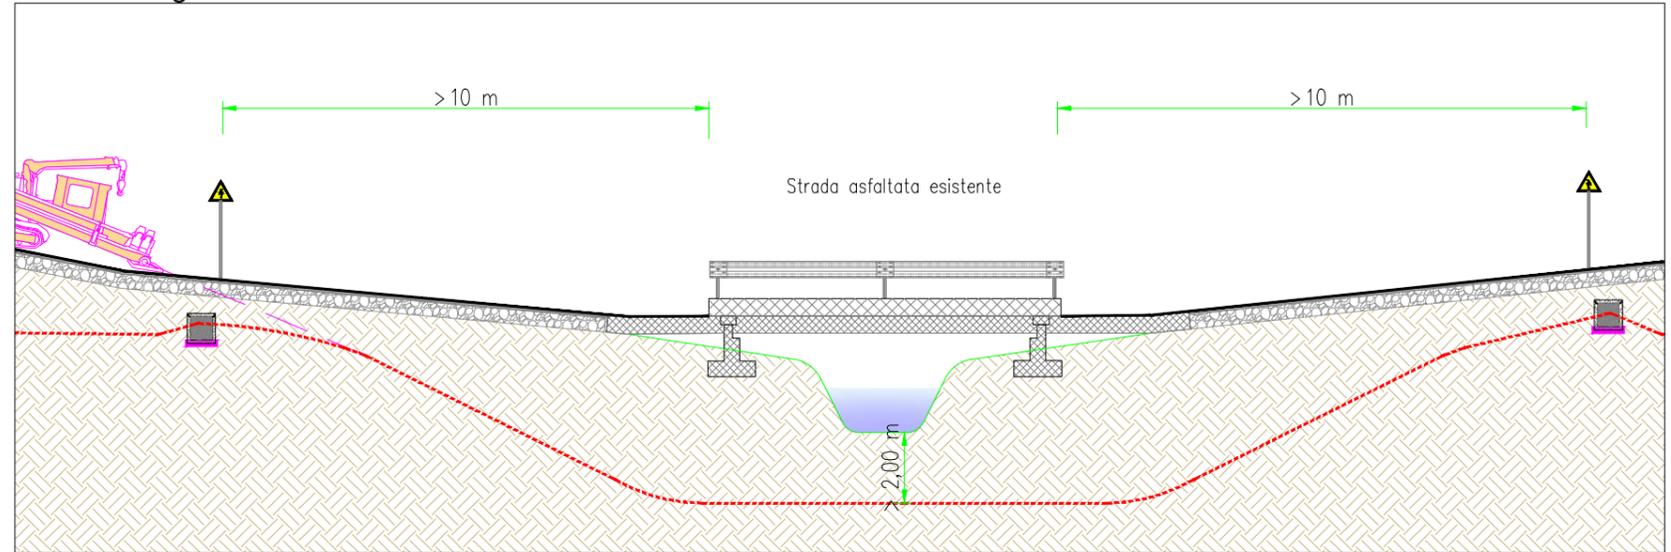

Pianta interferenza - Scala 1:2000

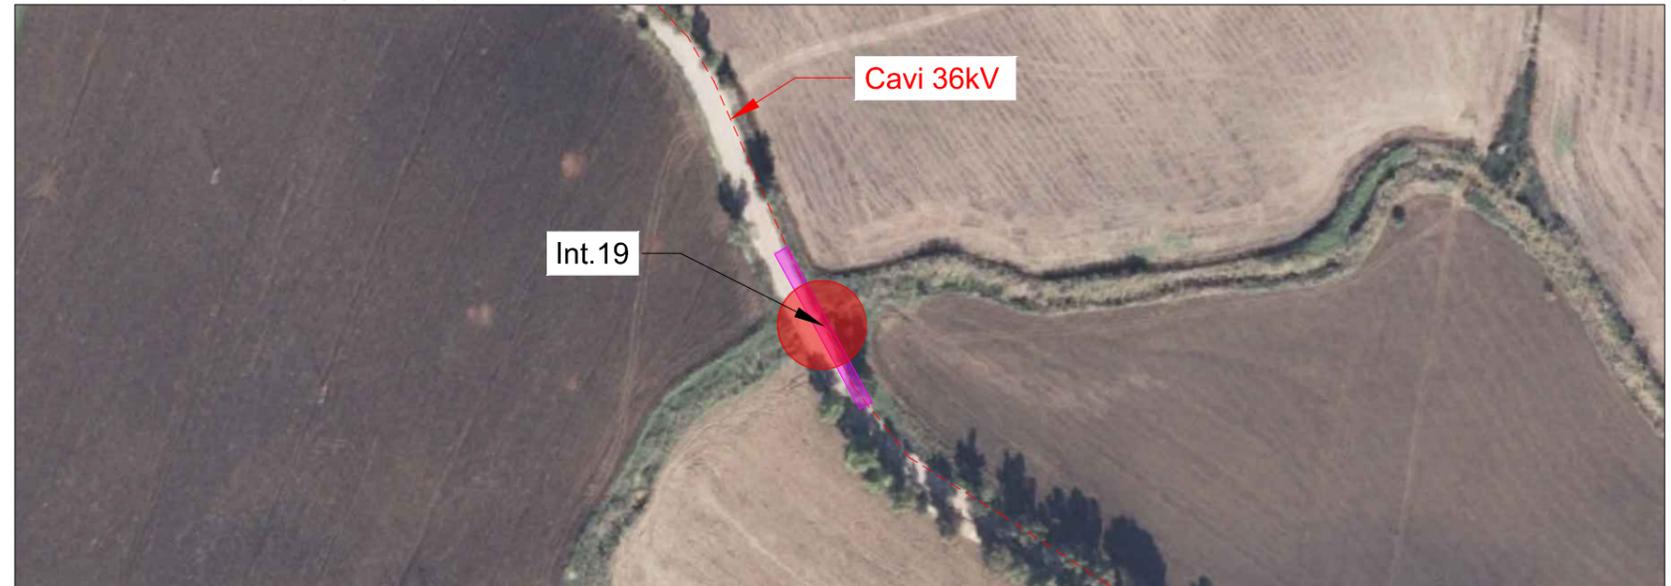


Localizzazione su mappa - Scala 1:25000

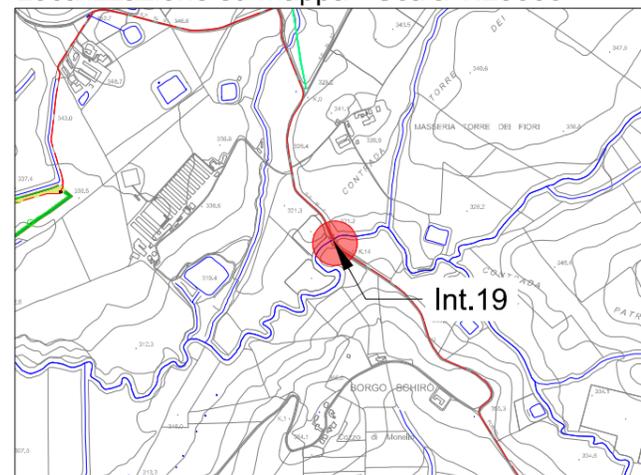


Interferenza N.	19		
Comune in cui si trova l'interferenza	Monreale (PA)		
Coordinate	4194185.23 m N	Quota	319 m
	344250.66 m E		
Descrizione interferenza	Attraversamento reticolo idrografico (canale)		
Indicazione per posa cavo	Posa cavi 36kV tramite trivellazione orizzontale controllata.		


Sezione trasversale - Scala 1:10

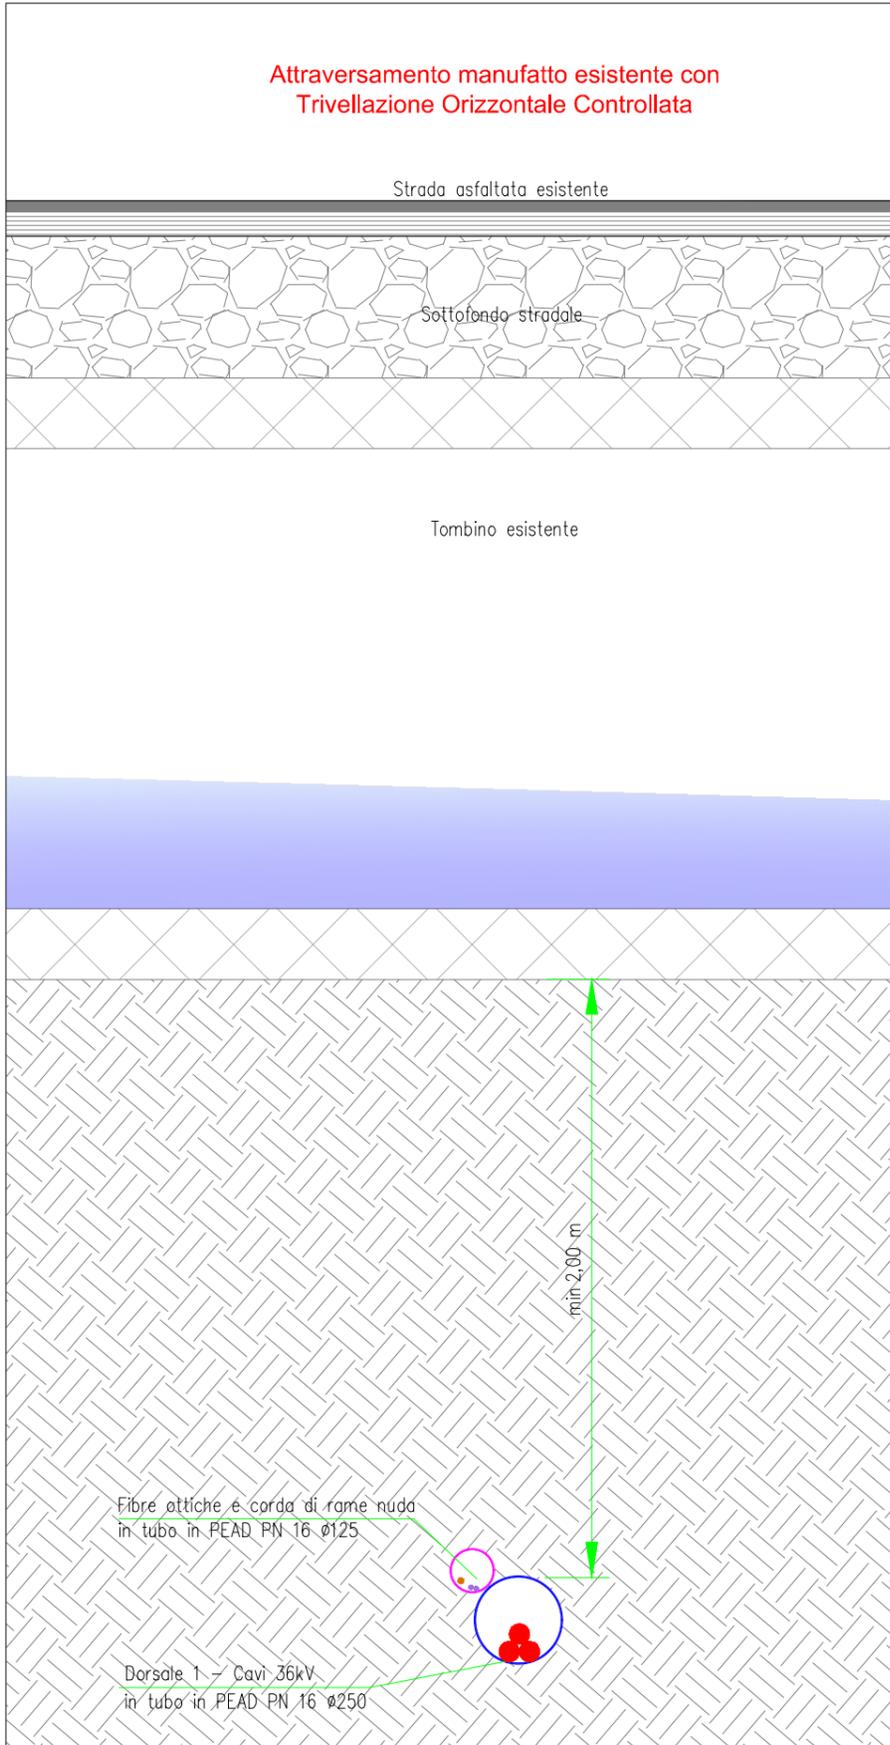


Sezione longitudinale - Scala 1:200

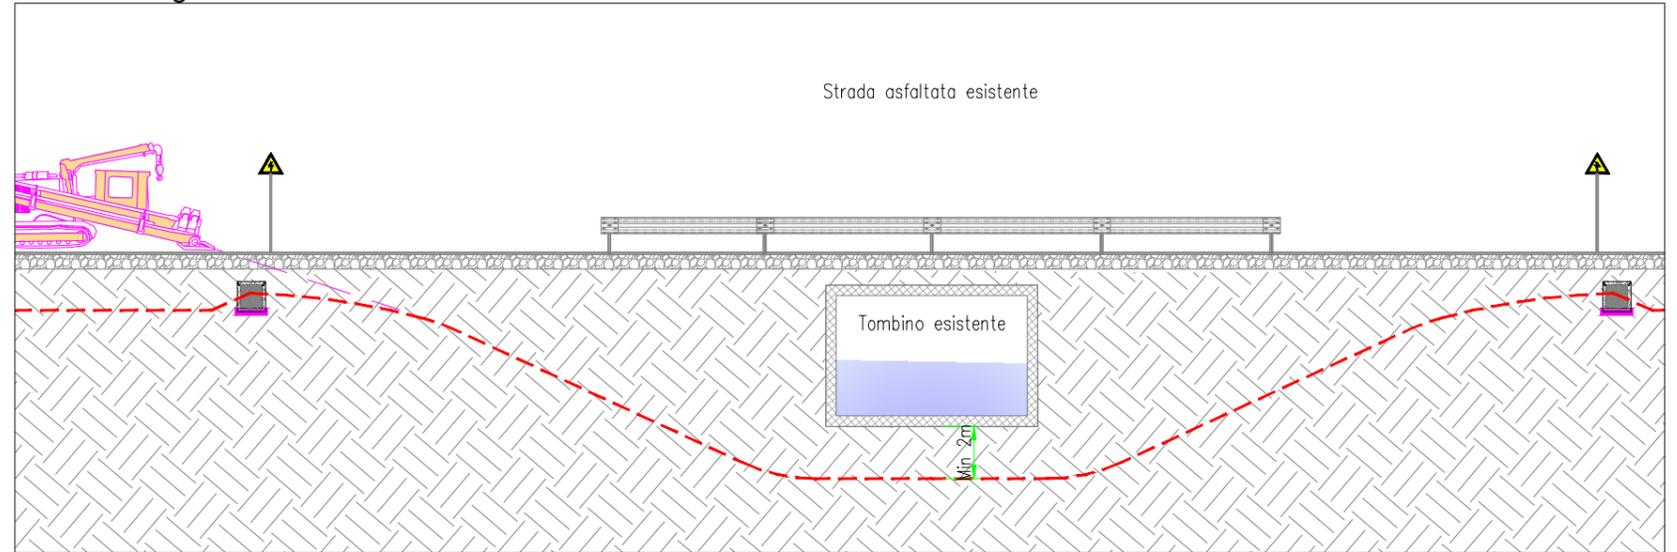

Pianta interferenza - Scala 1:2000

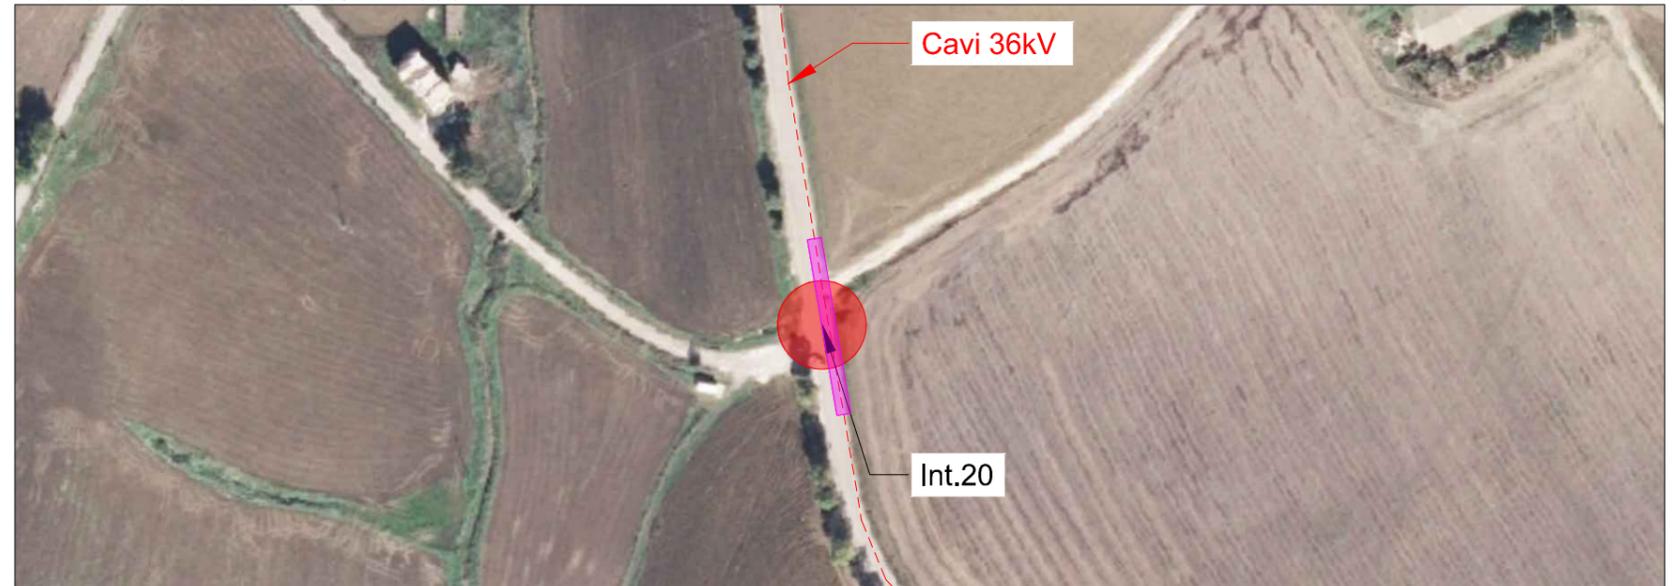


Localizzazione su mappa - Scala 1:25000

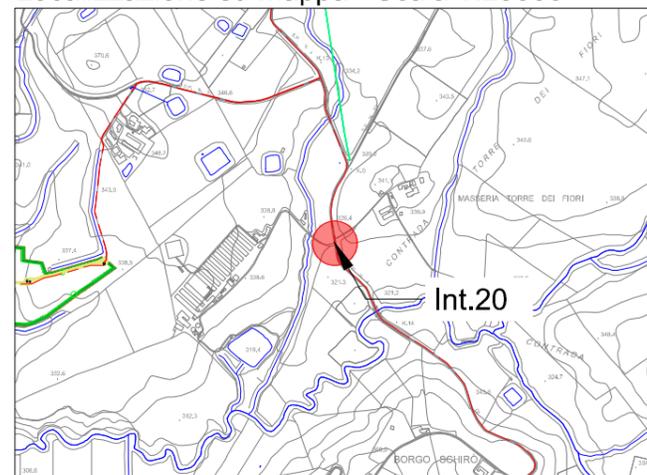


Interferenza N.	20		
Comune in cui si trova l'interferenza	Monreale (PA)		
Coordinate	4194429.43 m N	Quota	328 m
	344102.92 m E		
Descrizione interferenza	Attraversamento manufatto esistente (tombino).		
Indicazione per posa cavo	Posa cavi 36kV tramite trivellazione orizzontale controllata.		


Sezione trasversale - Scala 1:10

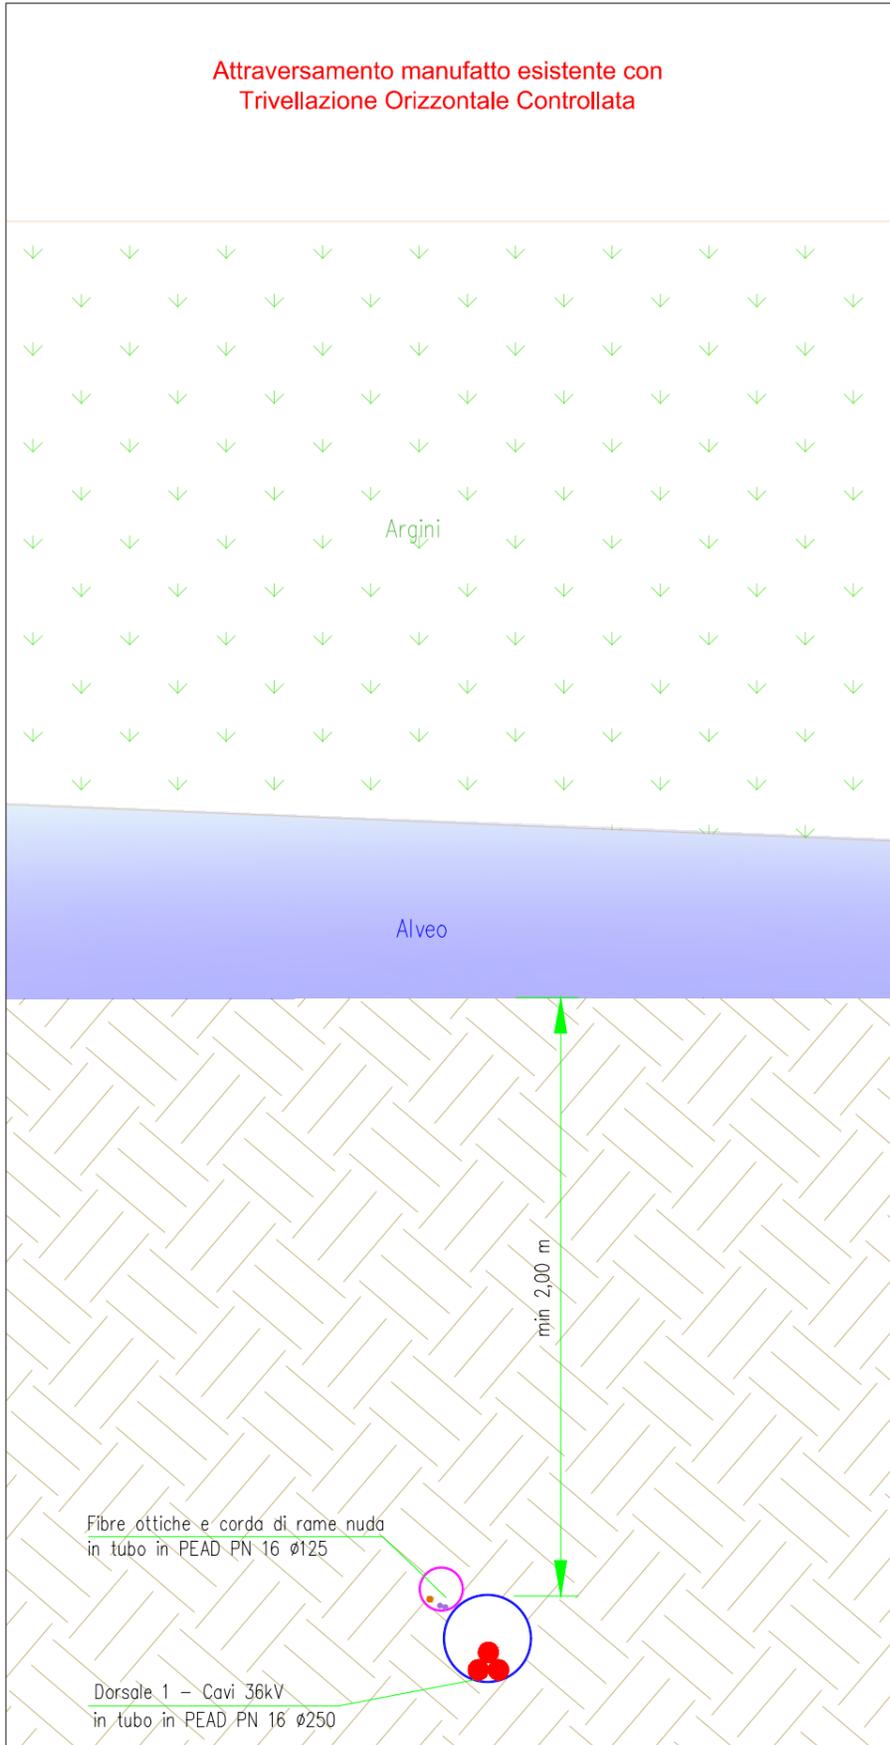


Sezione longitudinale - Scala 1:200

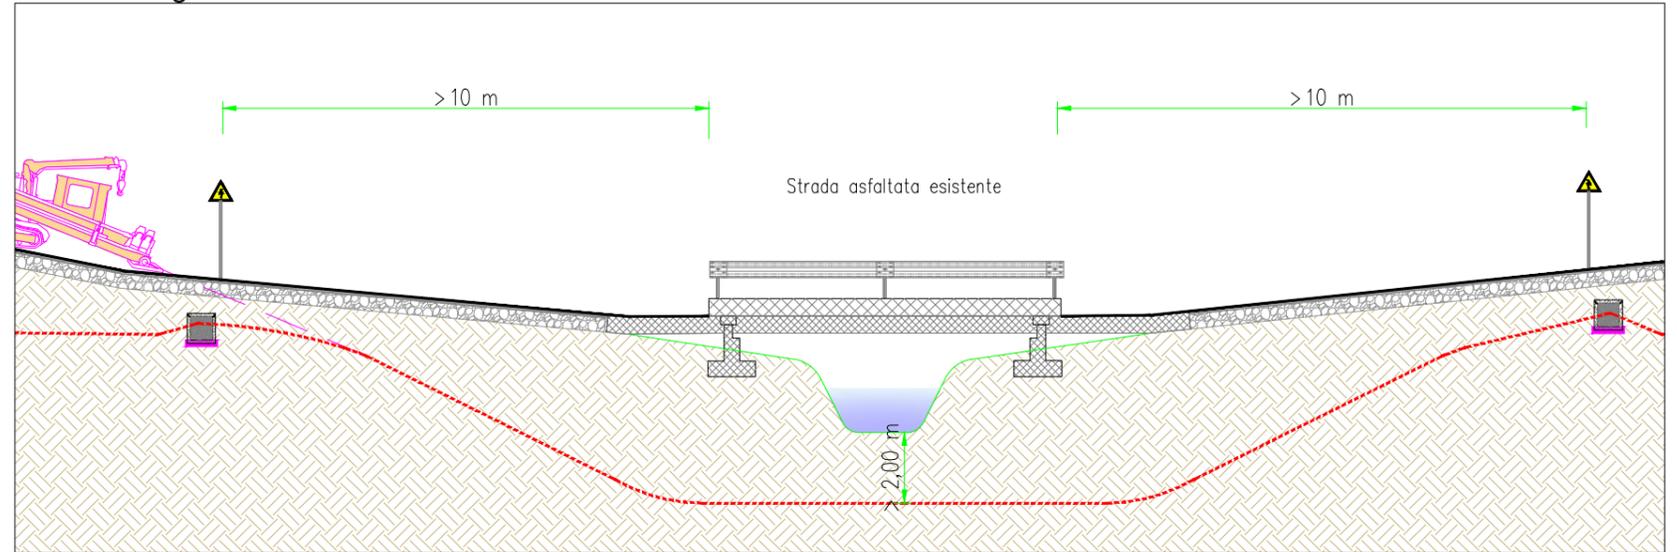

Pianta interferenza - Scala 1:2000

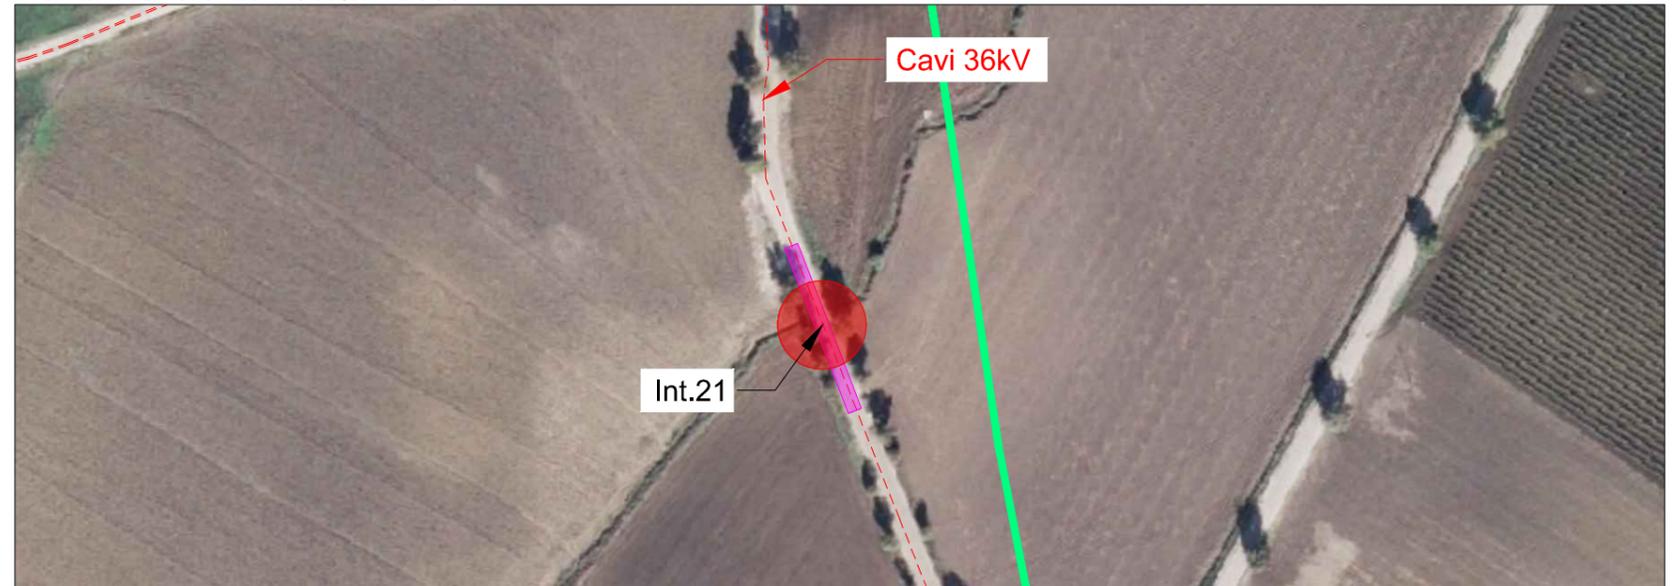


Localizzazione su mappa - Scala 1:25000

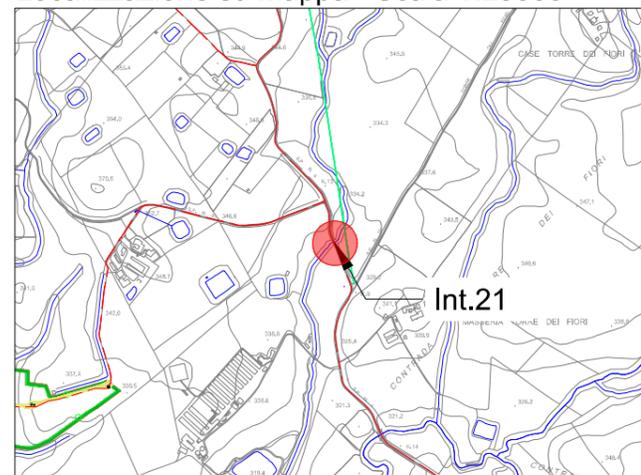


Interferenza N.	21		
Comune in cui si trova l'interferenza	Monreale (PA)		
Coordinate	4194864.52 m N	Quota	327 m
	344081.61 m E		
Descrizione interferenza	Attraversamento reticolo idrografico (canale).		
Indicazione per posa cavo	Posa cavi 36kV tramite trivellazione orizzontale controllata.		

Sezione trasversale - Scala 1:20

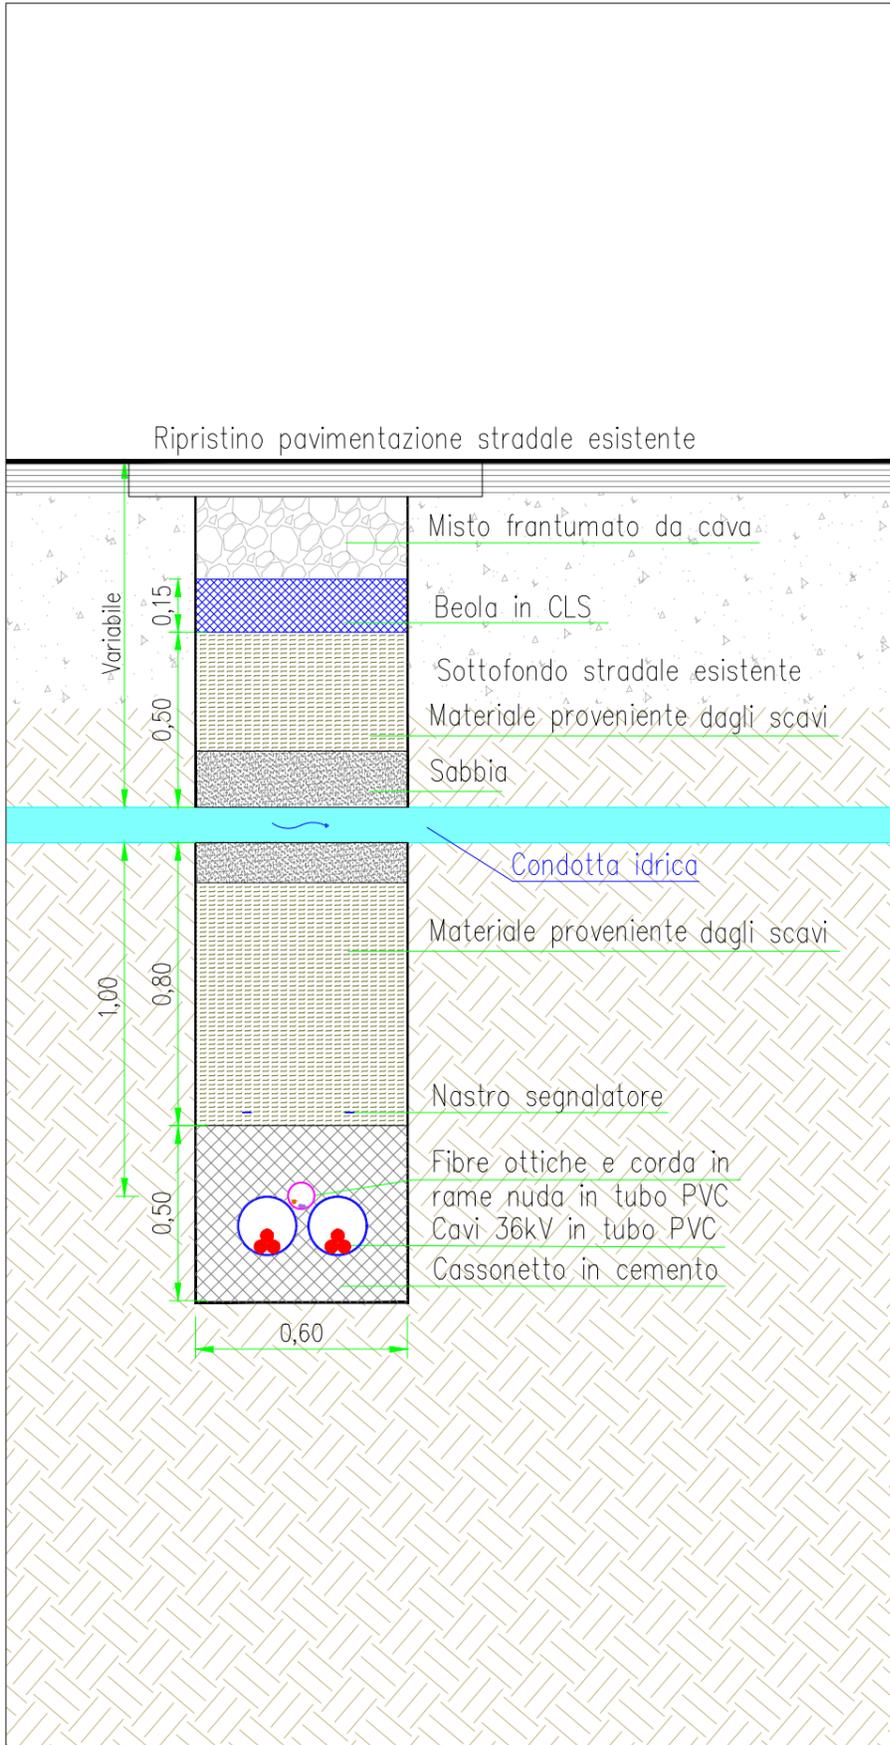


Sezione longitudinale - Scala 1:100

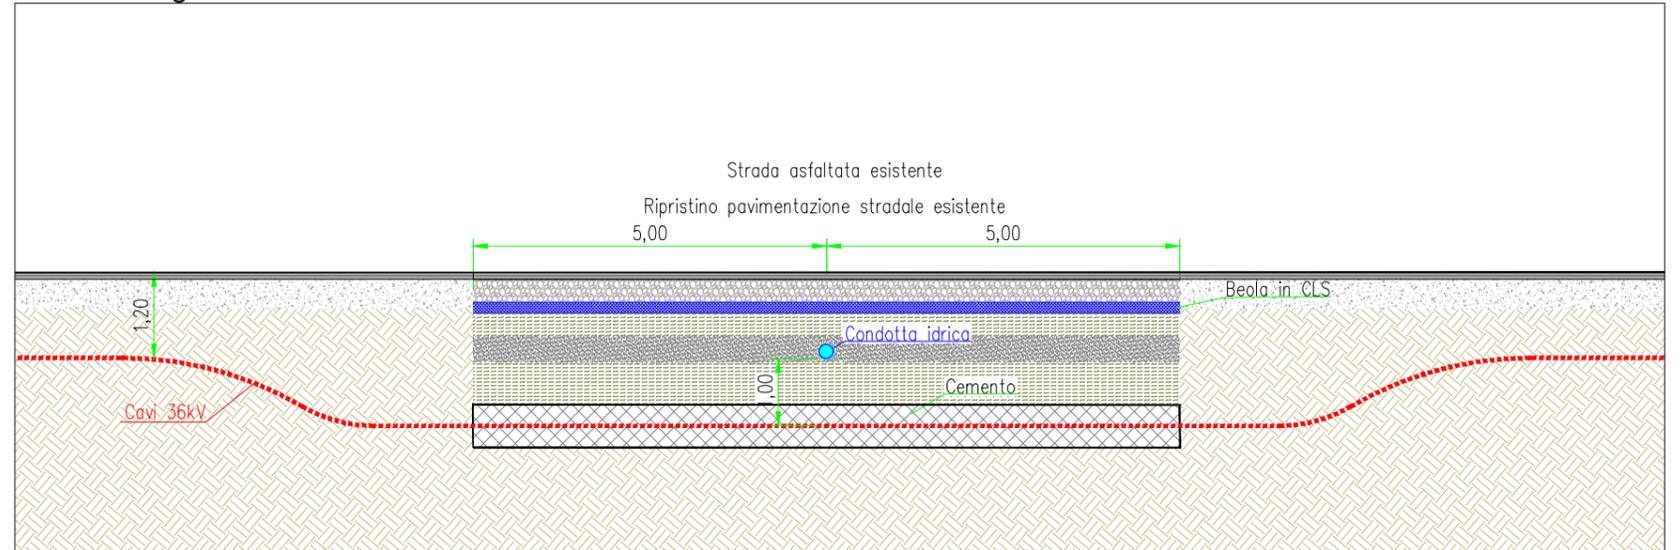

Pianta interferenza - Scala 1:2000




Localizzazione su mappa - Scala 1:25000

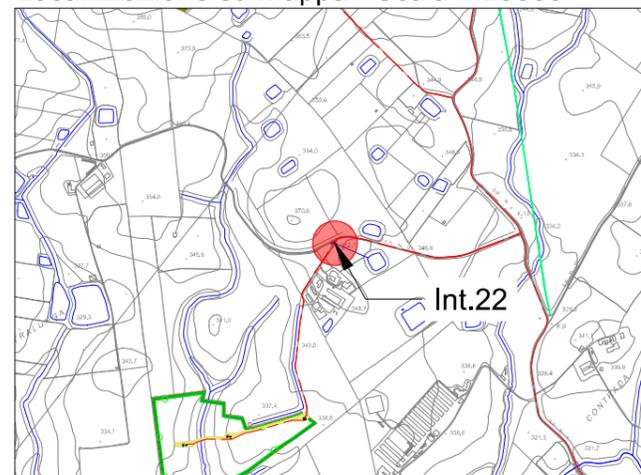


Interferenza N.	22		
Comune in cui si trova l'interferenza	Monreale (PA)		
Coordinate	4194974.81 m N	Quota	353 m
	343391.77 m E		
Descrizione interferenza	Attraversamento condotta idrica.		
Indicazione per posa cavo	Posa cavi 36kV tramite cassonetto in cemento.		


Sezione trasversale - Scala 1:10

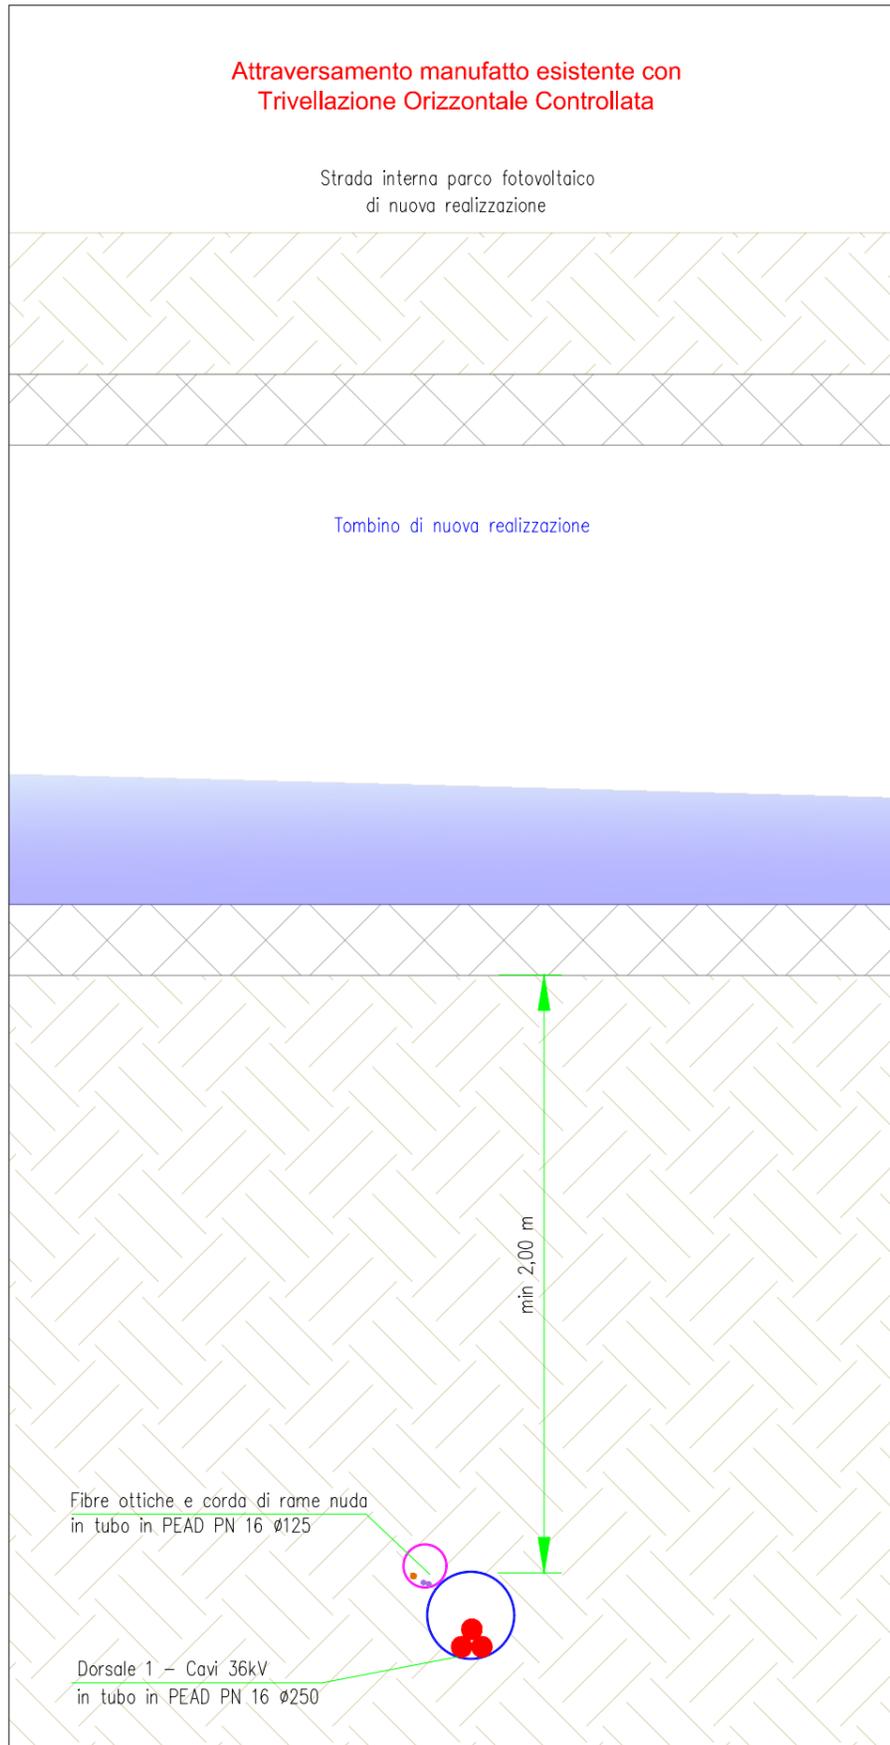

Sezione longitudinale - Scala 1:200

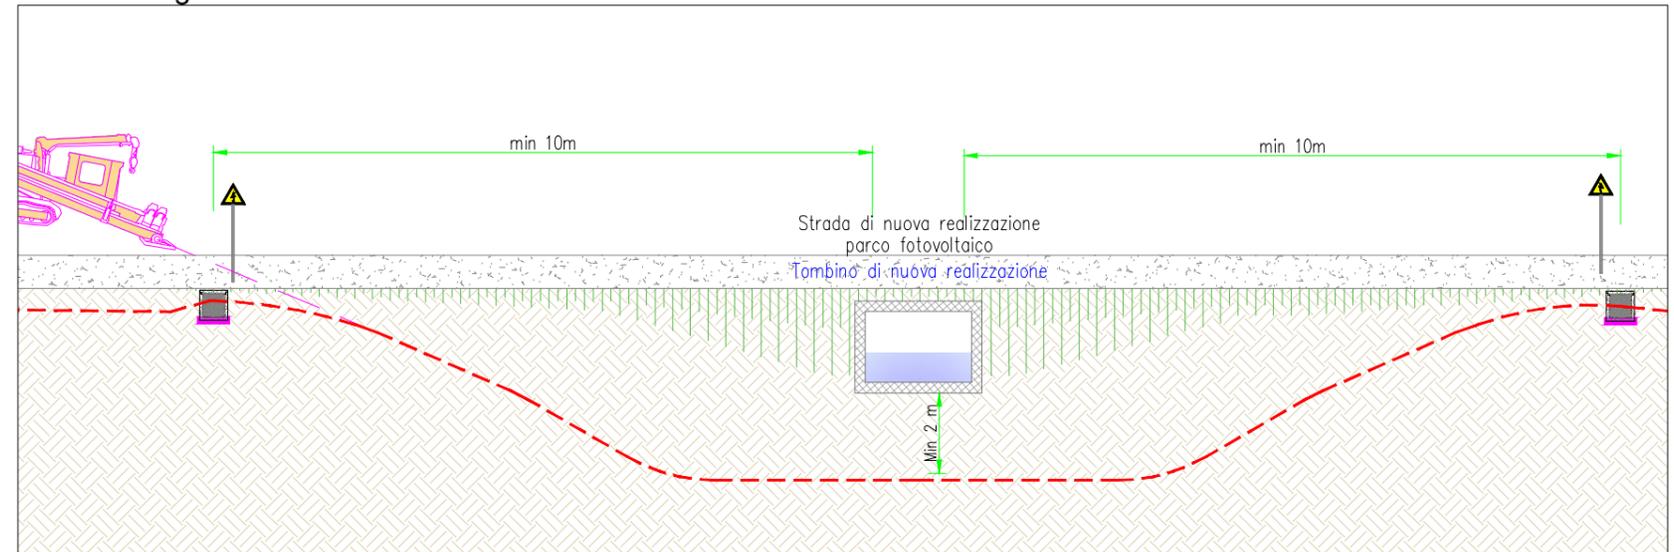

Pianta interferenza - Scala 1:2000

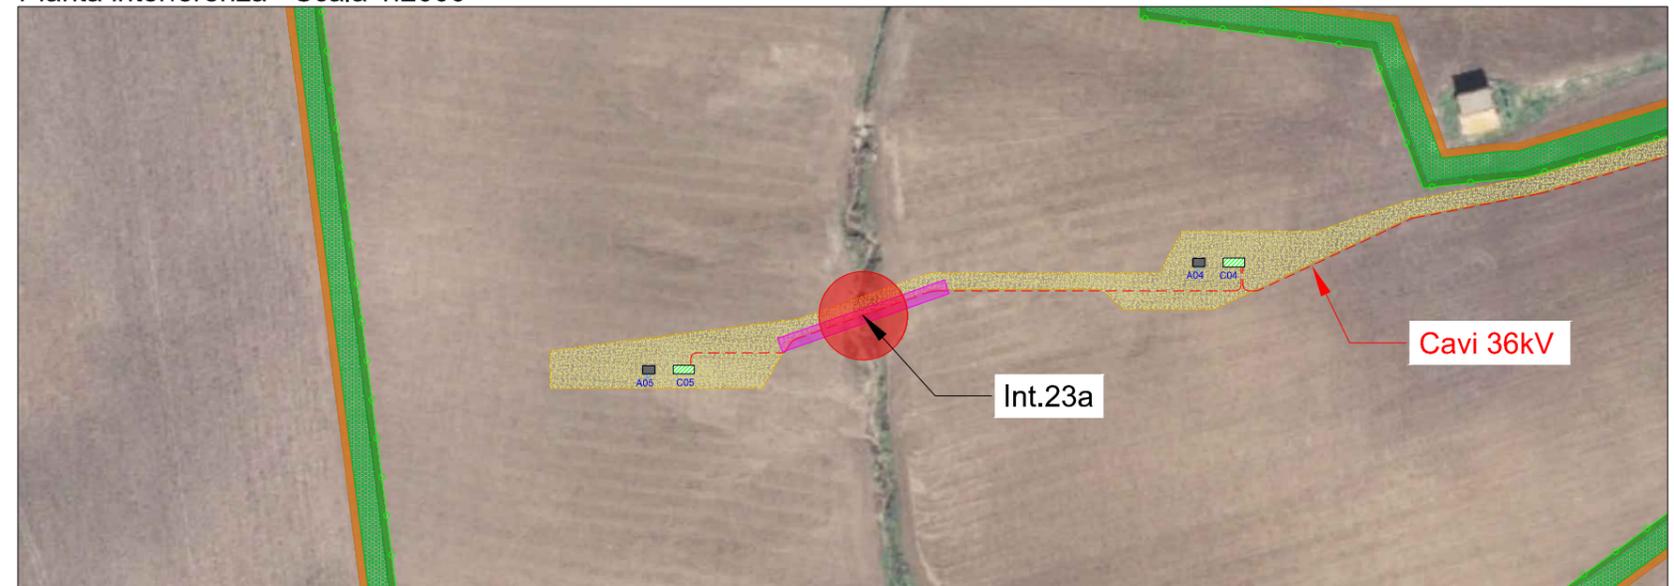


Localizzazione su mappa - Scala 1:25000




Interferenza N.	23a		
Comune in cui si trova l'interferenza	Monreale (PA)		
Coordinate	4194275.54 m N	Quota	312 m
	342919.78 m E		
Descrizione interferenza	Attraversamento reticolo idrografico (canale)		
Indicazione per posa cavo	Posa cavi 36kV tramite trivellazione orizzontale controllata.		


Sezione trasversale - Scala 1:20

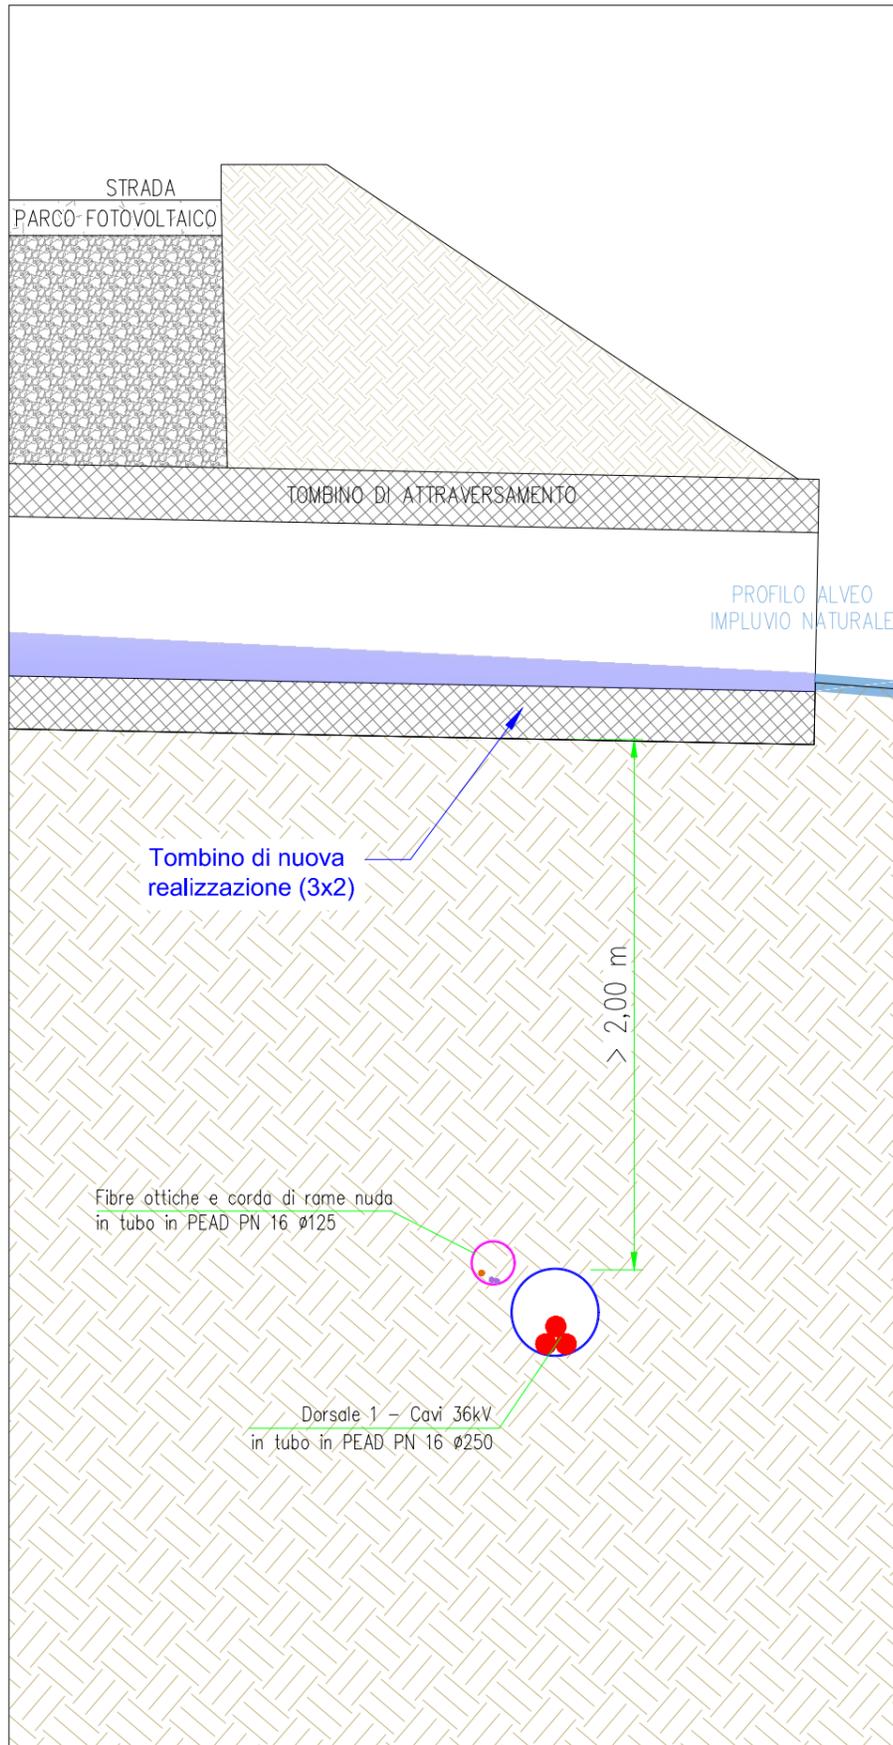

Sezione longitudinale - Scala 1:200

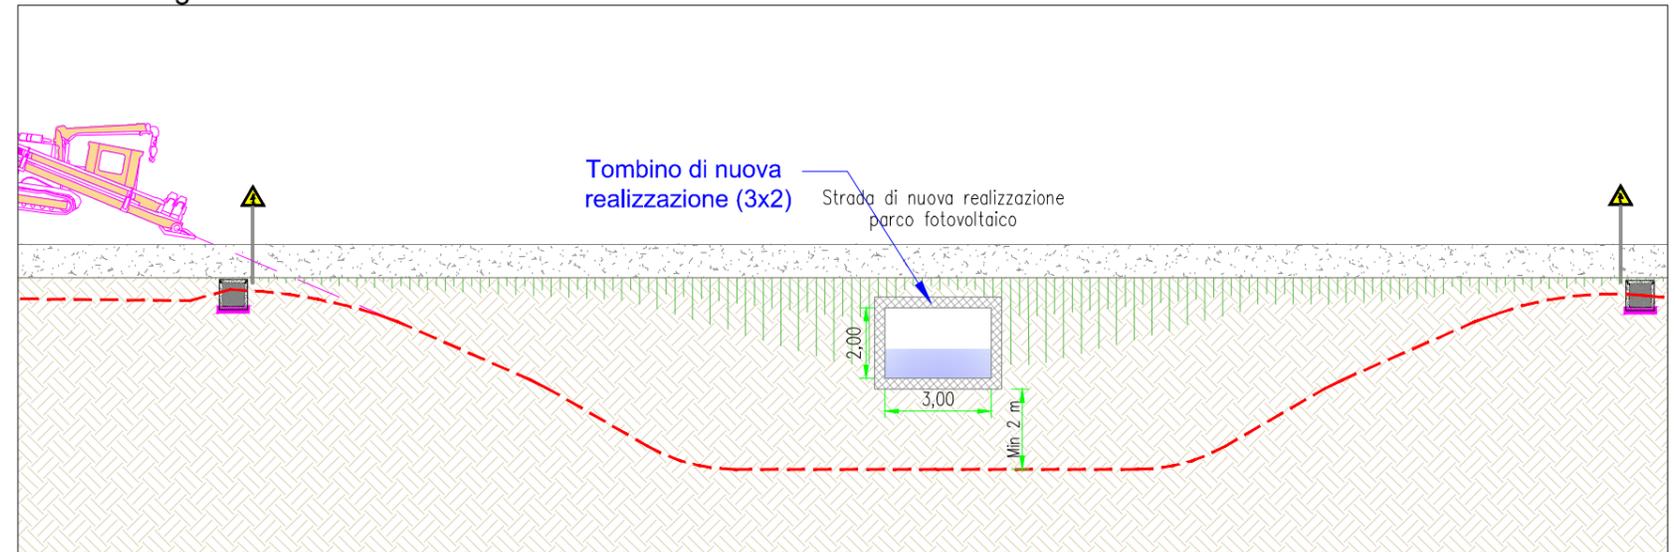

Pianta interferenza - Scala 1:2000

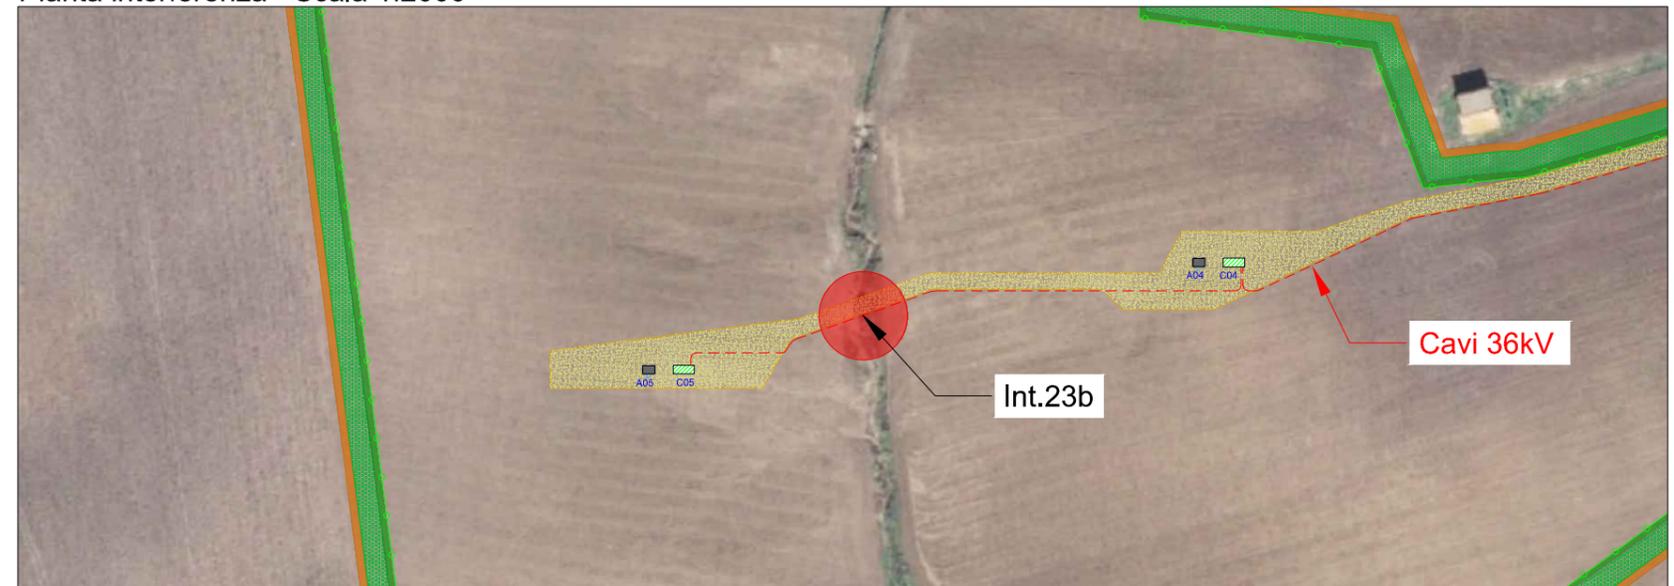


Localizzazione su mappa - Scala 1:25000




Interferenza N.	23b		
Comune in cui si trova l'interferenza	Monreale (PA)		
Coordinate	4194275.54 m N	Quota	312 m
	342919.78 m E		
Descrizione interferenza	Strada definitiva di nuova realizzazione.		
Indicazione per posa cavo	Posa di un nuovo tombino scatolare (3x2)m per interferenza stradale.		


Sezione trasversale - Scala 1:10

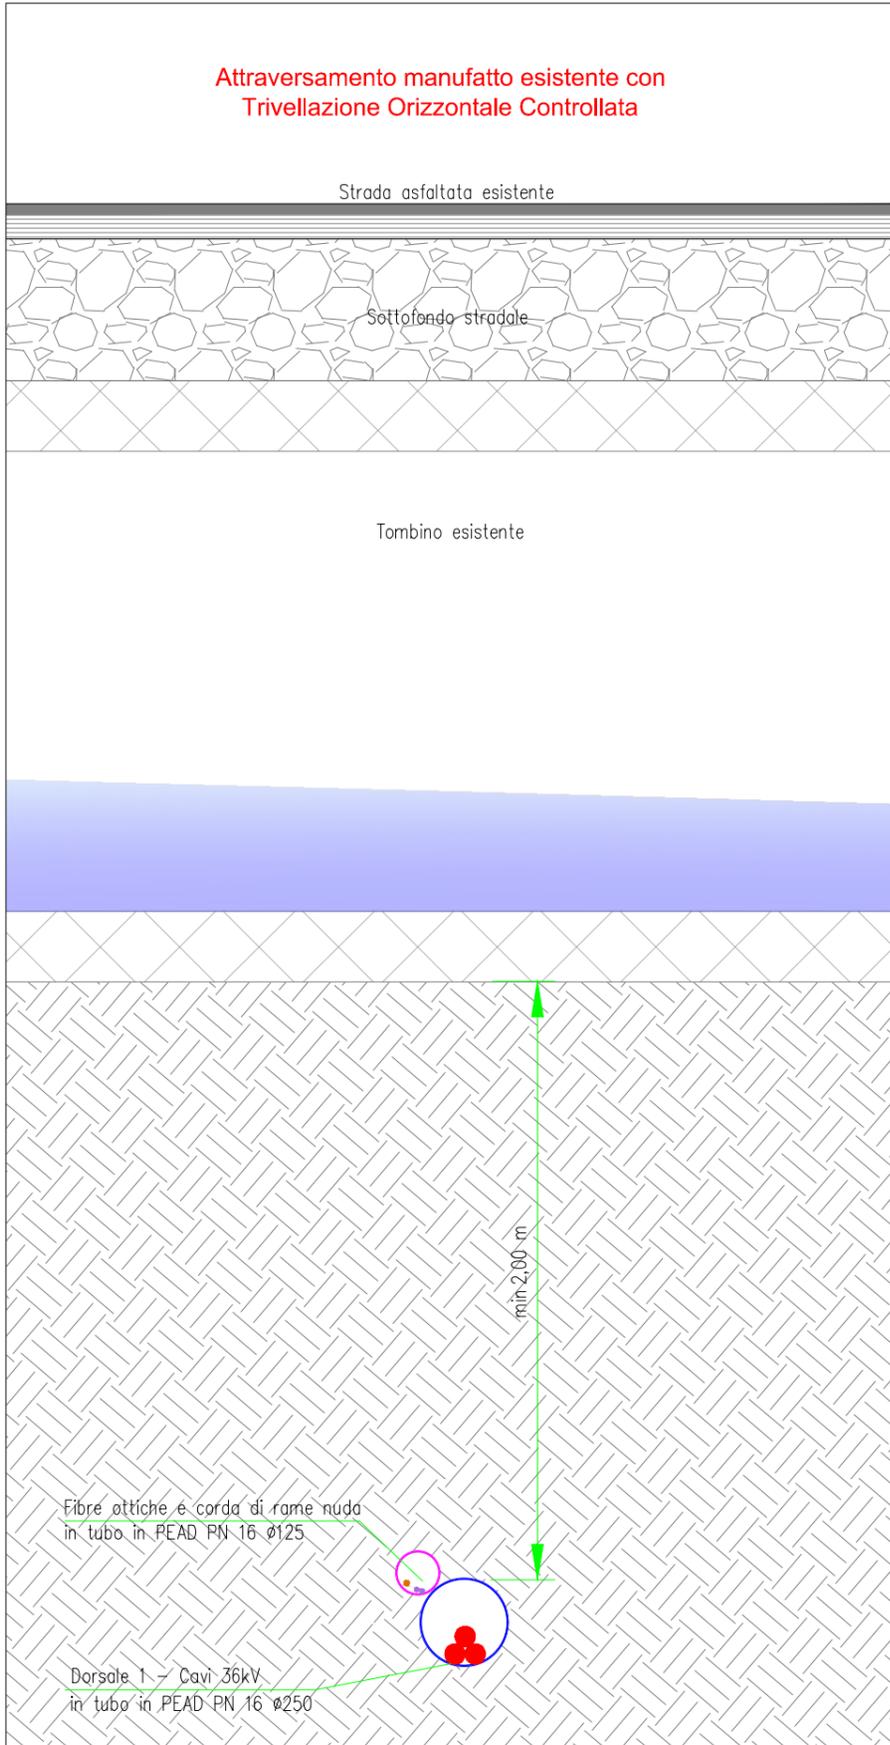


Sezione longitudinale - Scala 1:200

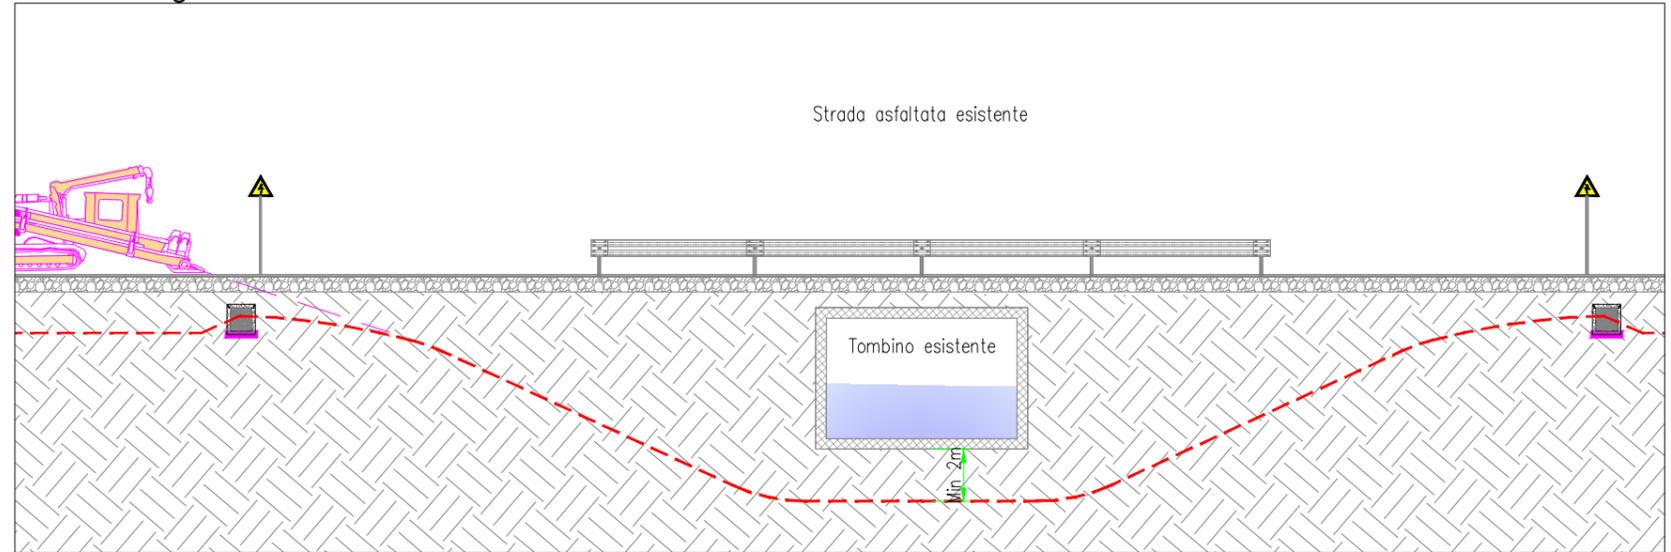

Pianta interferenza - Scala 1:2000

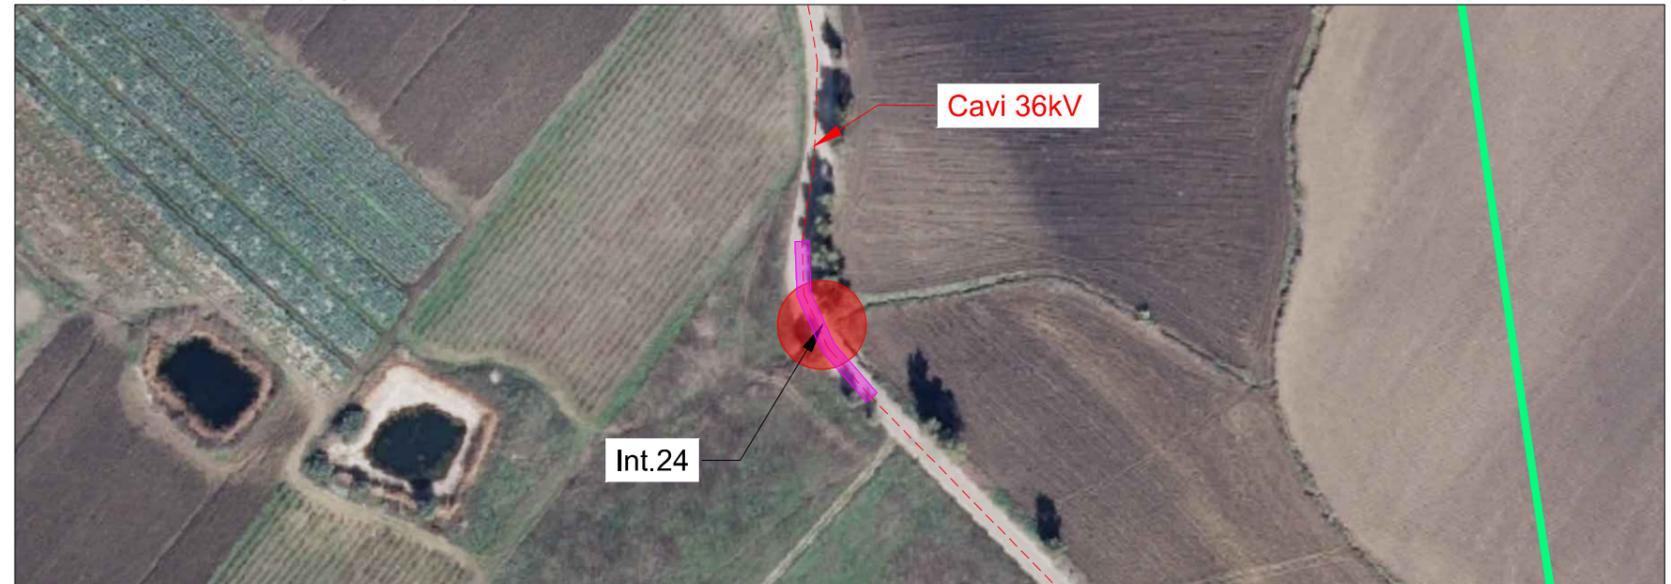


Localizzazione su mappa - Scala 1:25000

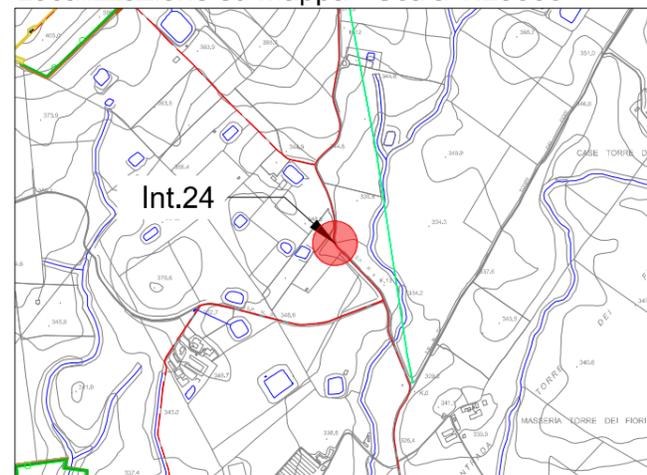


Interferenza N.	24		
Comune in cui si trova l'interferenza	Monreale (PA)		
Coordinate	4195207.41 m N	Quota	338 m
	343880.01 m E		
Descrizione interferenza	Attraversamento manufatto esistente (tombino).		
Indicazione per posa cavo	Posa cavi 36kV tramite trivellazione orizzontale controllata.		

Sezione trasversale - Scala 1:10

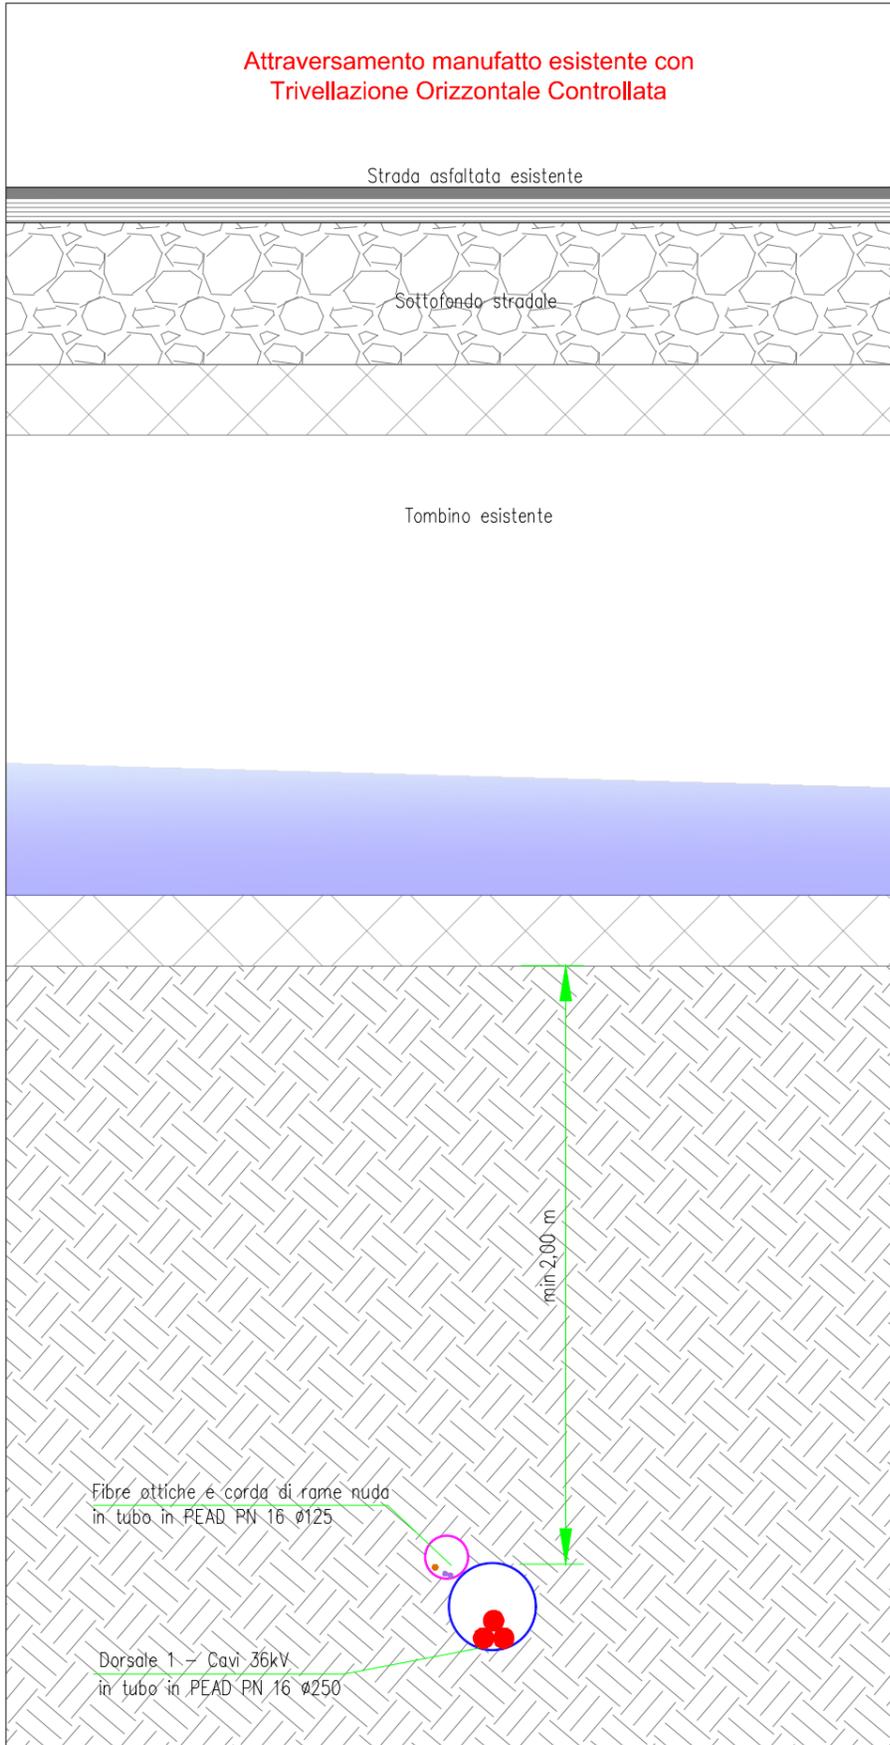


Sezione longitudinale - Scala 1:200

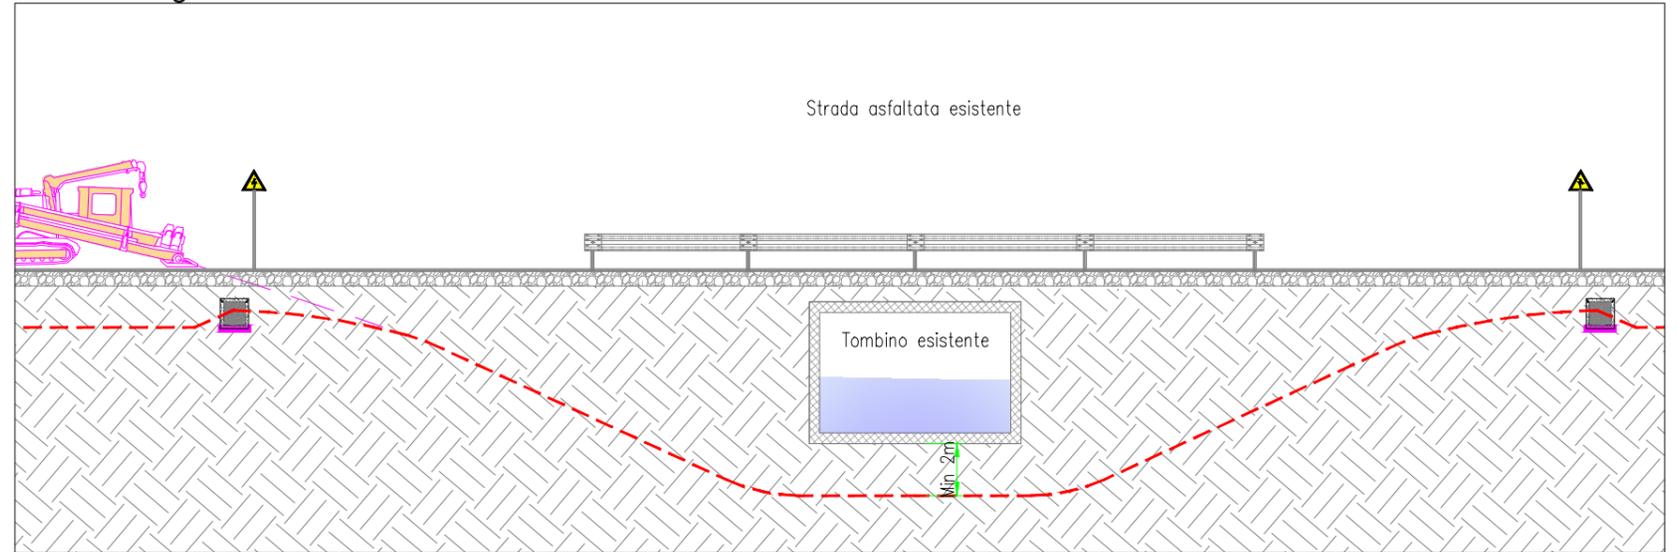

Pianta interferenza - Scala 1:2000




Localizzazione su mappa - Scala 1:25000

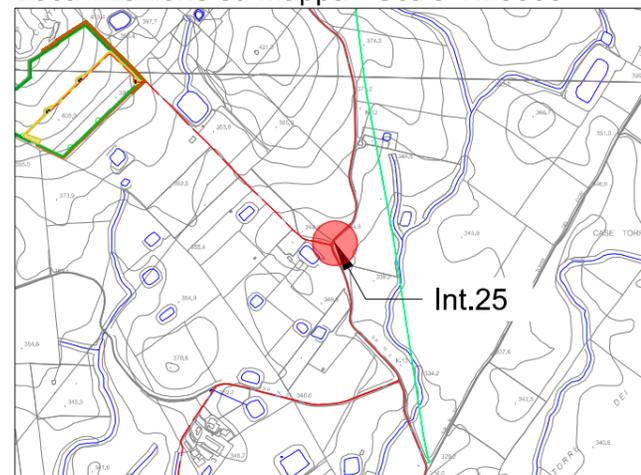


Interferenza N.	25		
Comune in cui si trova l'interferenza	Monreale (PA)		
Coordinate	4195498.28 m N	Quota	344 m
	343813.17 m E		
Descrizione interferenza	Attraversamento manufatto esistente (tombino).		
Indicazione per posa cavo	Posa cavi 36kV tramite trivellazione orizzontale controllata.		


Sezione trasversale - Scala 1:10

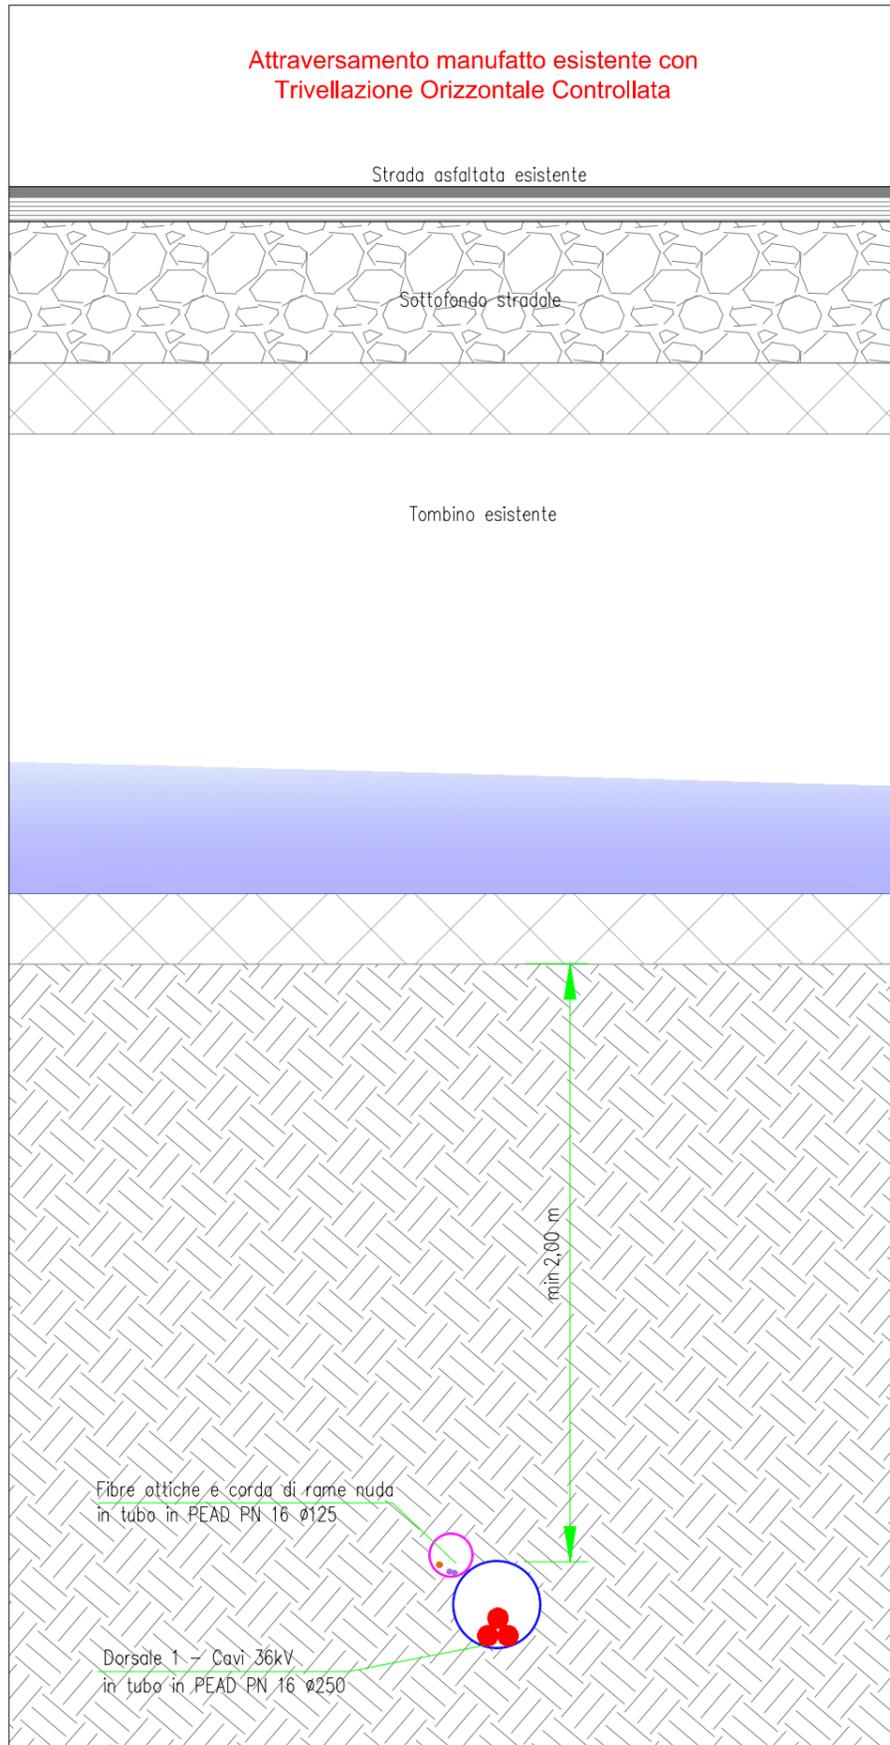


Sezione longitudinale - Scala 1:200

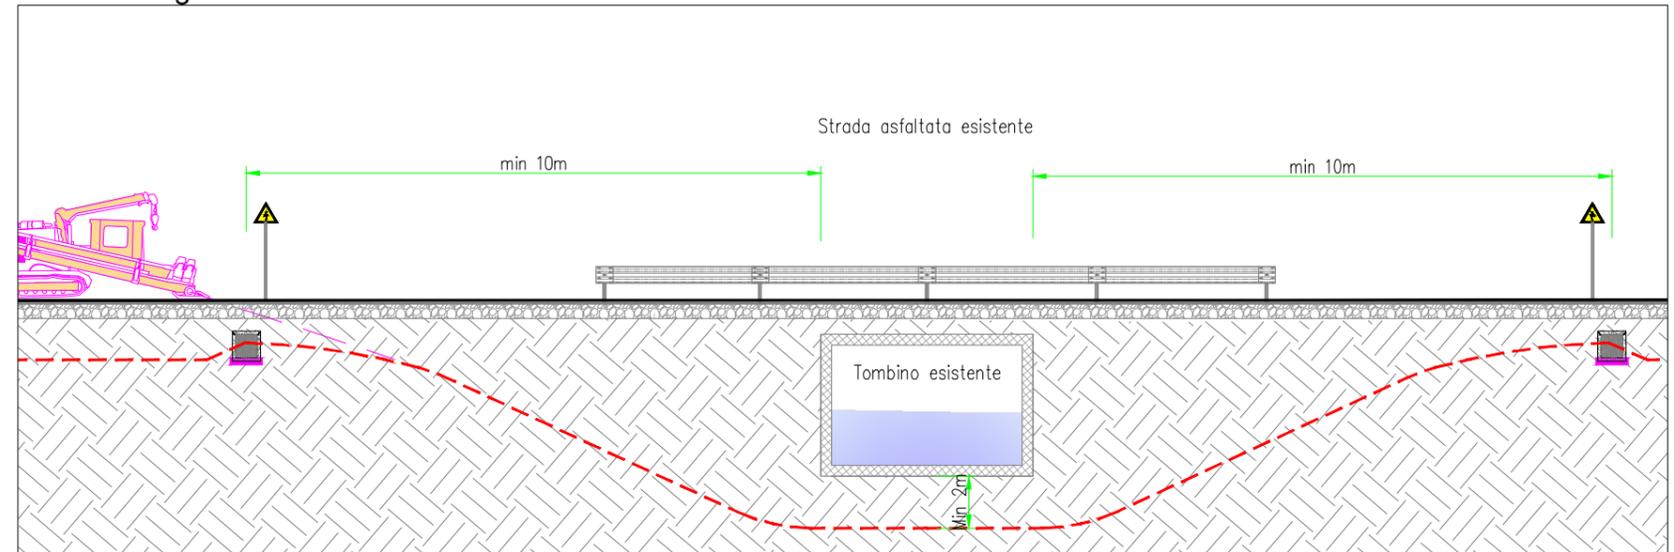

Pianta interferenza - Scala 1:2000

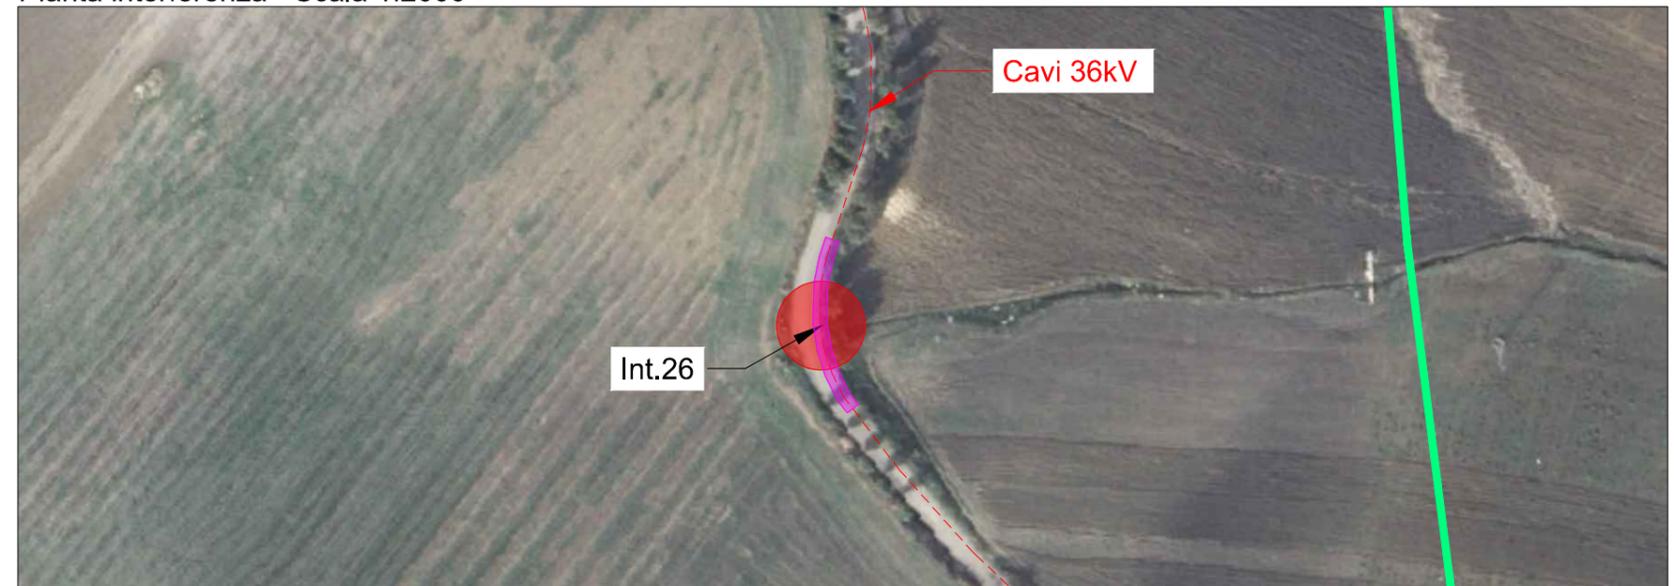


Localizzazione su mappa - Scala 1:25000

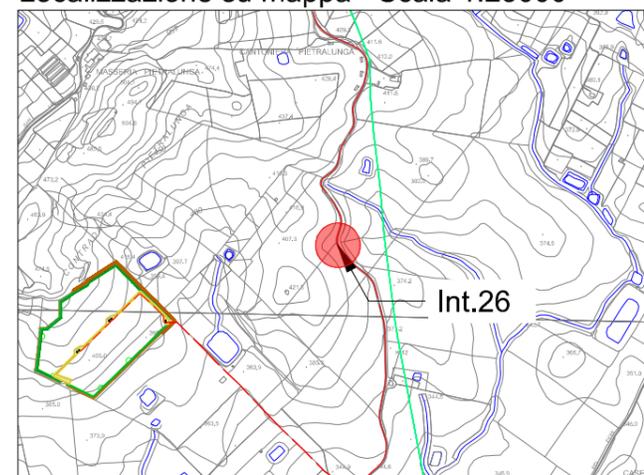


Interferenza N.	26		
Comune in cui si trova l'interferenza	Monreale (PA)		
Coordinate	4196344.02 m N	Quota	385 m
	343723.72 m E		
Descrizione interferenza	Attraversamento reticolo idrografico (tombino).		
Indicazione per posa cavo	Posa cavi 36kV tramite trivellazione orizzontale controllata.		

Sezione trasversale - Scala 1:10

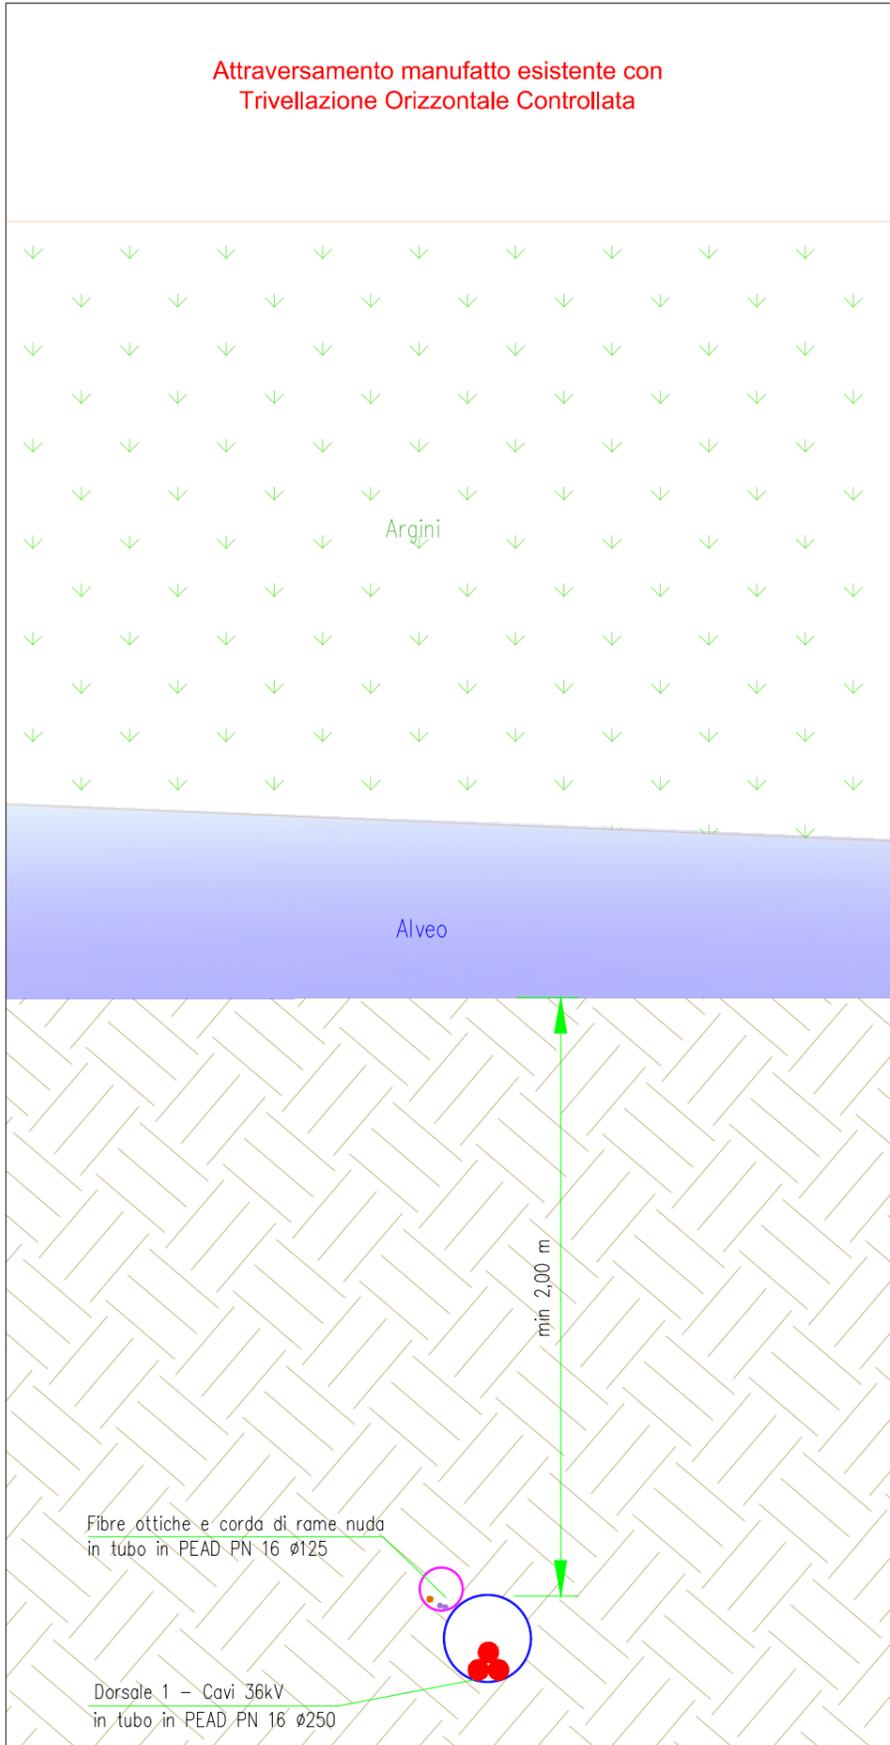


Sezione longitudinale - Scala 1:200

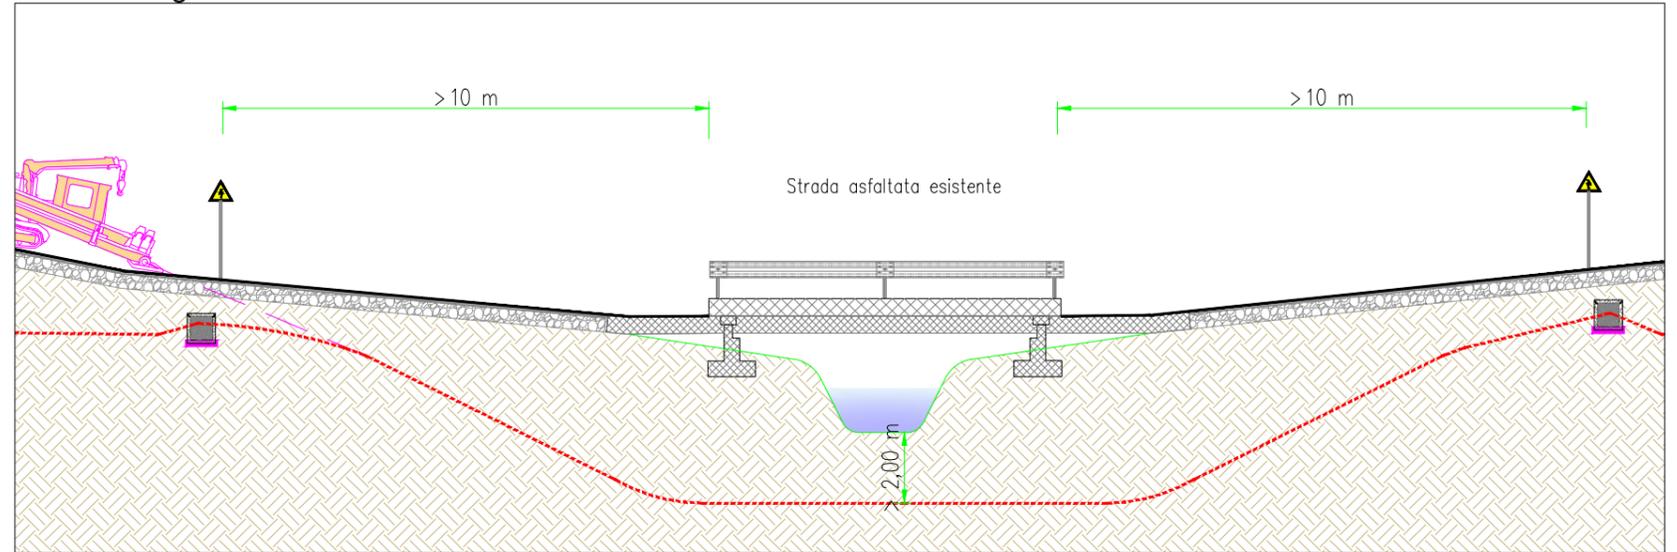

Pianta interferenza - Scala 1:2000




Localizzazione su mappa - Scala 1:25000

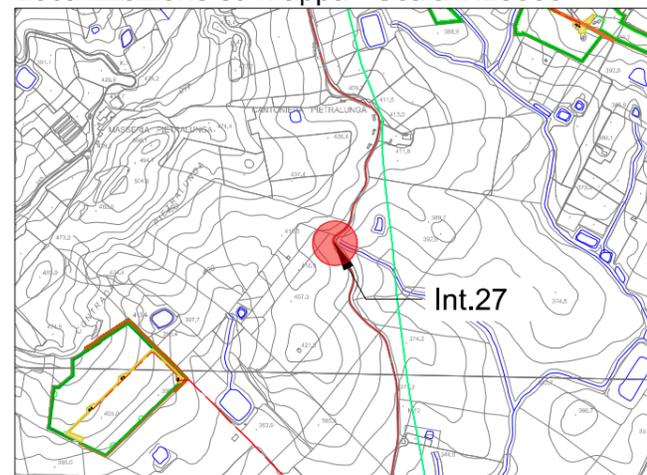


Interferenza N.	27		
Comune in cui si trova l'interferenza	Monreale (PA)		
Coordinate	4196559.21 m N	Quota	393 m
	343666.61 m E		
Descrizione interferenza	Attraversamento reticolo idrografico (canale)		
Indicazione per posa cavo	Posa cavi 36kV tramite trivellazione orizzontale controllata.		

Sezione trasversale - Scala 1:10

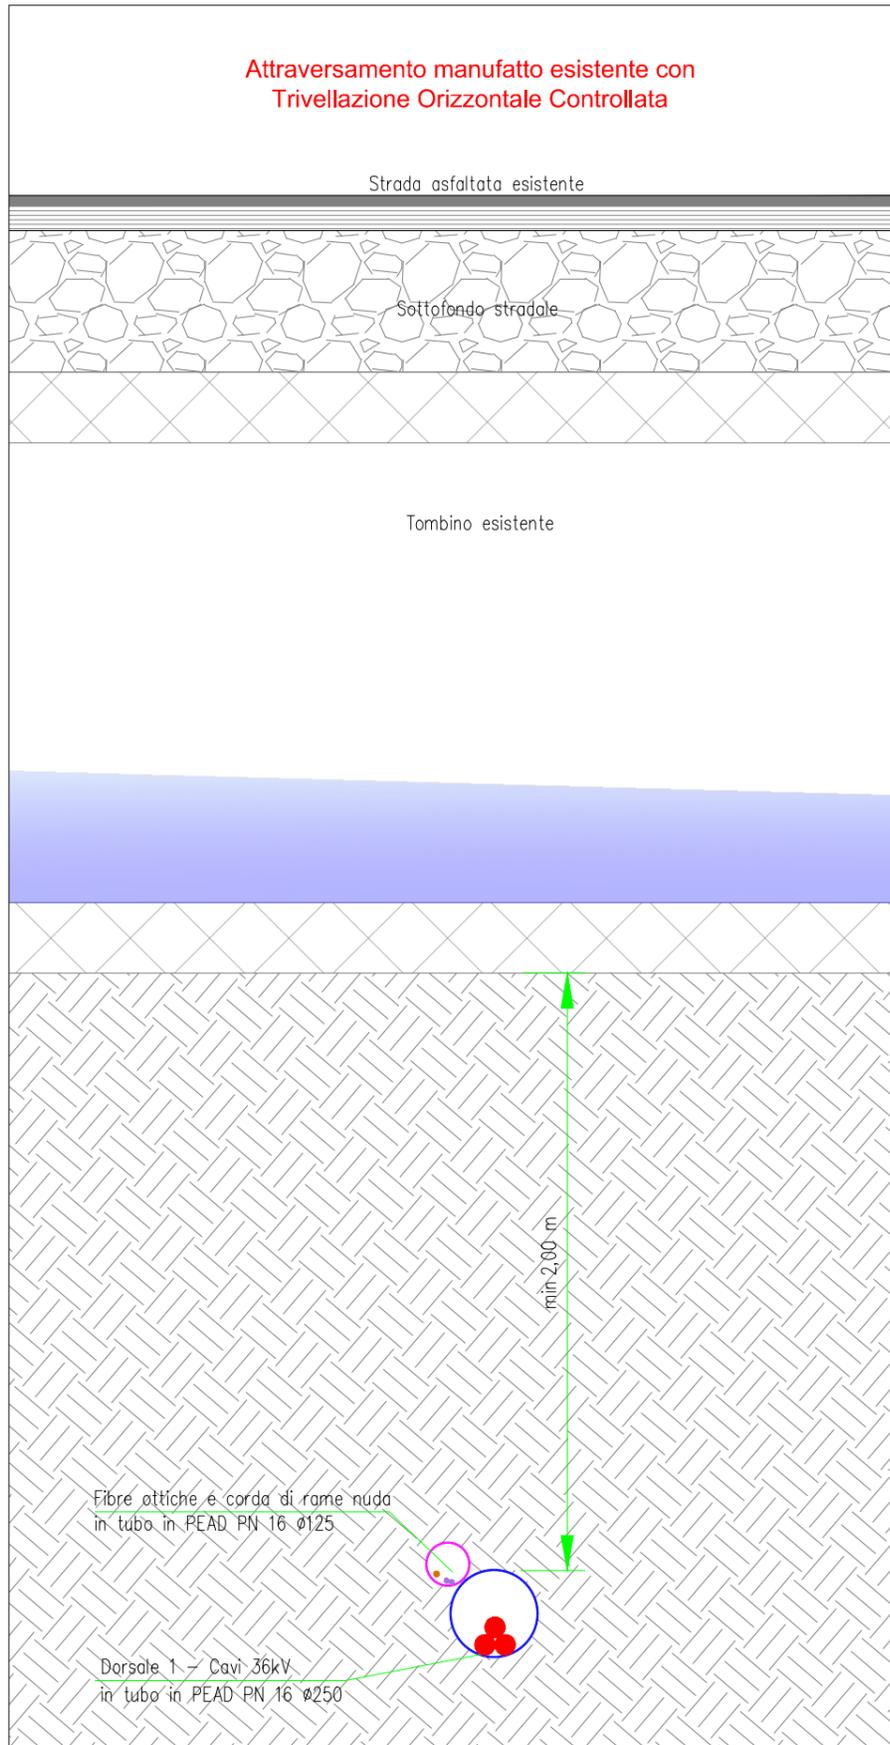


Sezione longitudinale - Scala 1:200

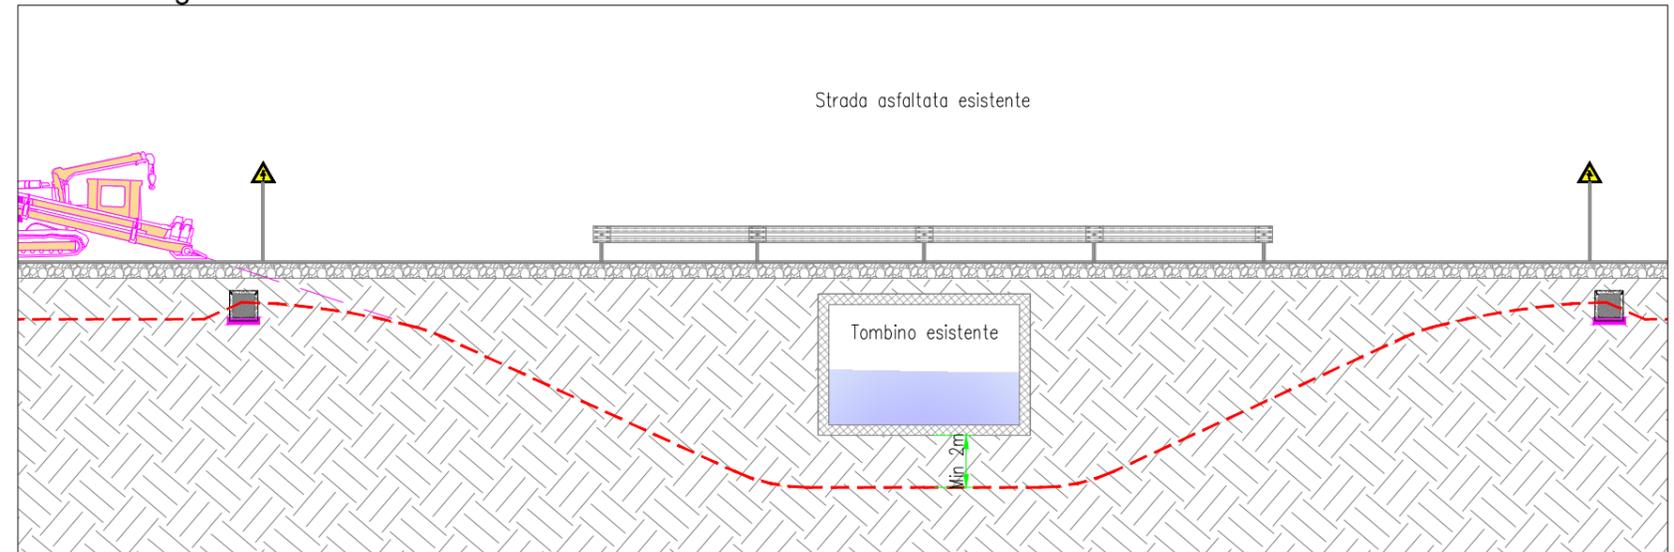

Pianta interferenza - Scala 1:2000




Localizzazione su mappa - Scala 1:25000

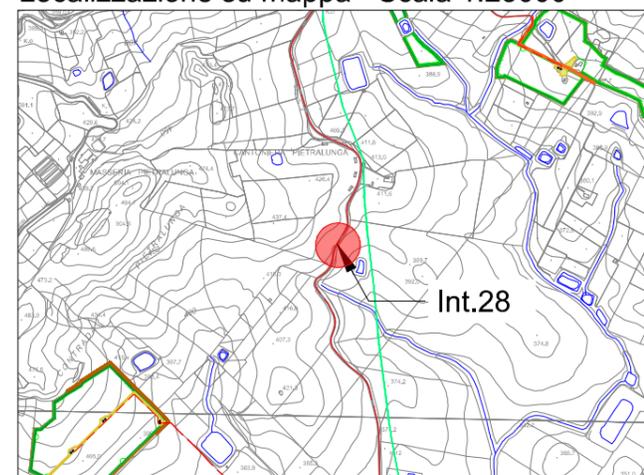


Interferenza N.	28		
Comune in cui si trova l'interferenza	Monreale (PA)		
Coordinate	4196688.71 m N	Quota	401 m
	343741.26 m E		
Descrizione interferenza	Attraversamento manufatto esistente (tombino).		
Indicazione per posa cavo	Posa cavi 36kV tramite trivellazione orizzontale controllata.		


Sezione trasversale - Scala 1:10

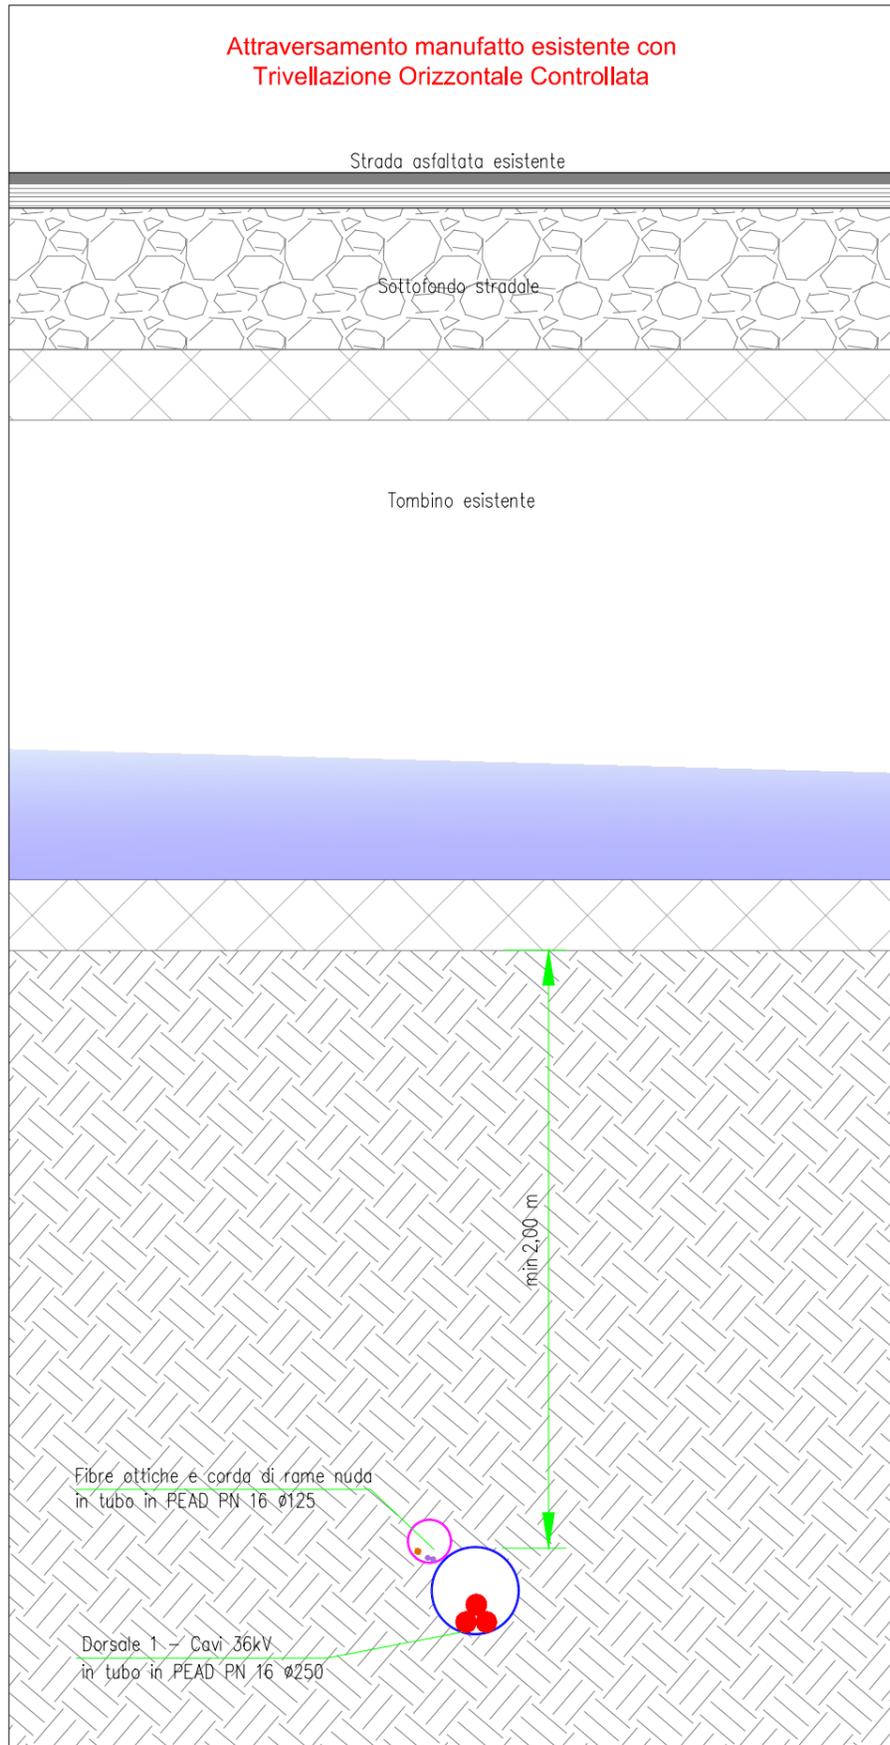


Sezione longitudinale - Scala 1:200

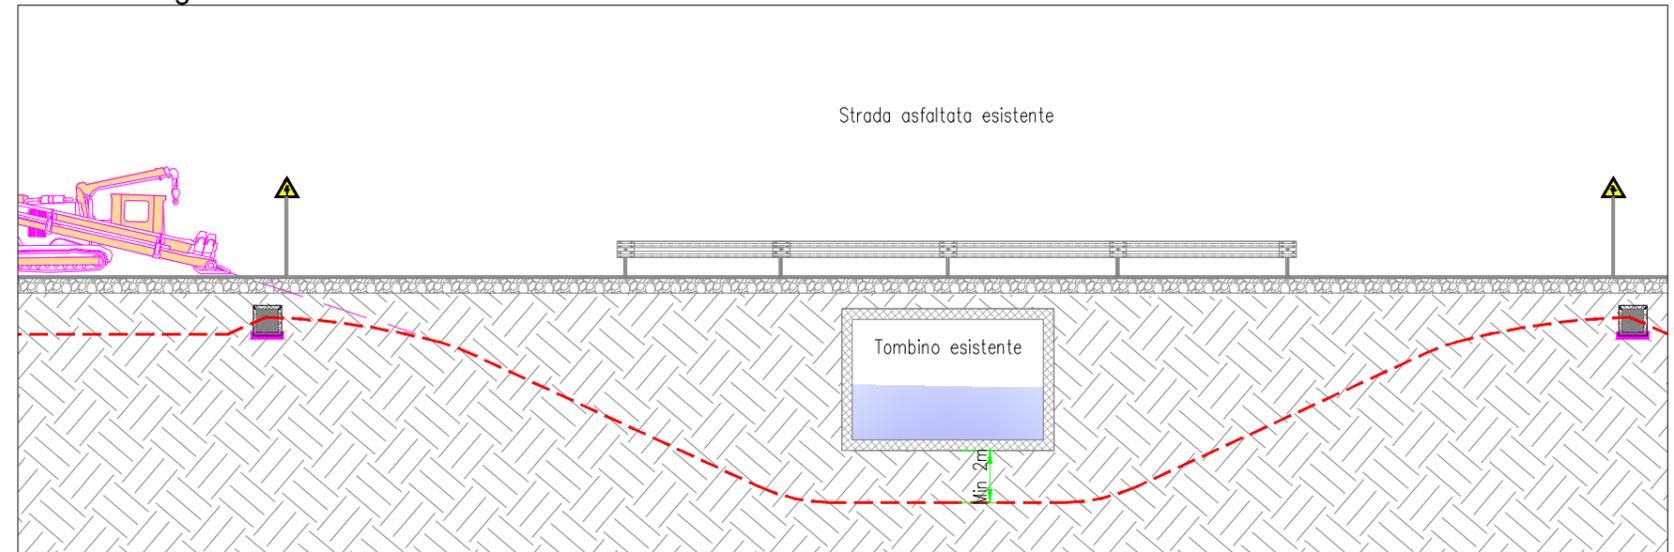

Pianta interferenza - Scala 1:2000

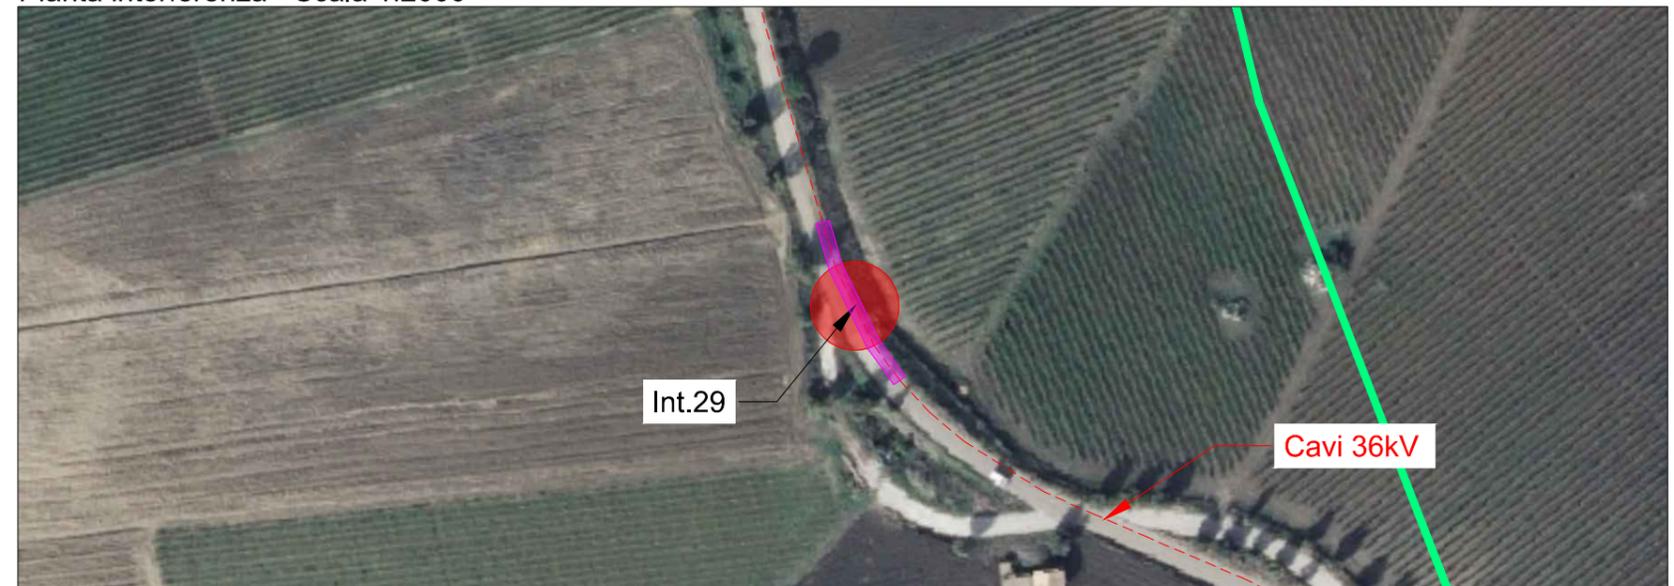


Localizzazione su mappa - Scala 1:25000

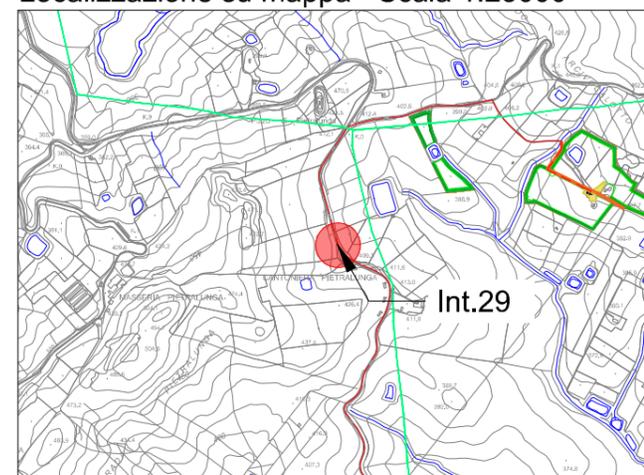


Interferenza N.	29		
Comune in cui si trova l'interferenza	Monreale (PA)		
Coordinate	4197121.30 m N	Quota	407 m
	343651.00 m E		
Descrizione interferenza	Attraversamento manufatto esistente (tombino).		
Indicazione per posa cavo	Posa cavi 36kV tramite trivellazione orizzontale controllata.		

Sezione trasversale - Scala 1:20

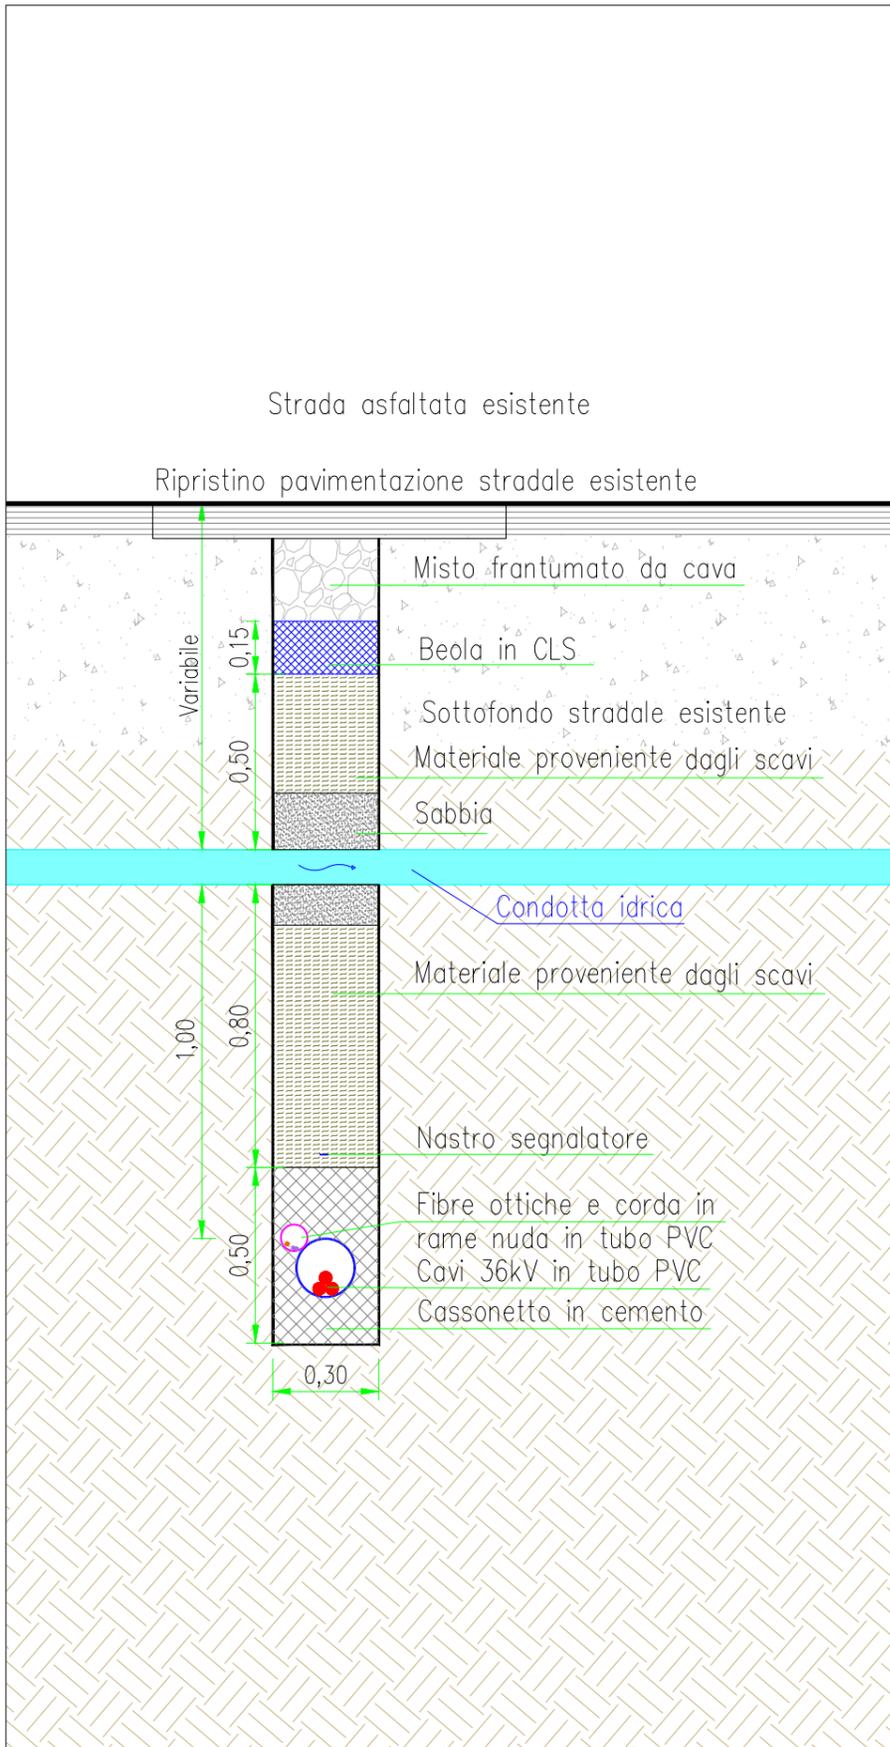


Sezione longitudinale - Scala 1:100

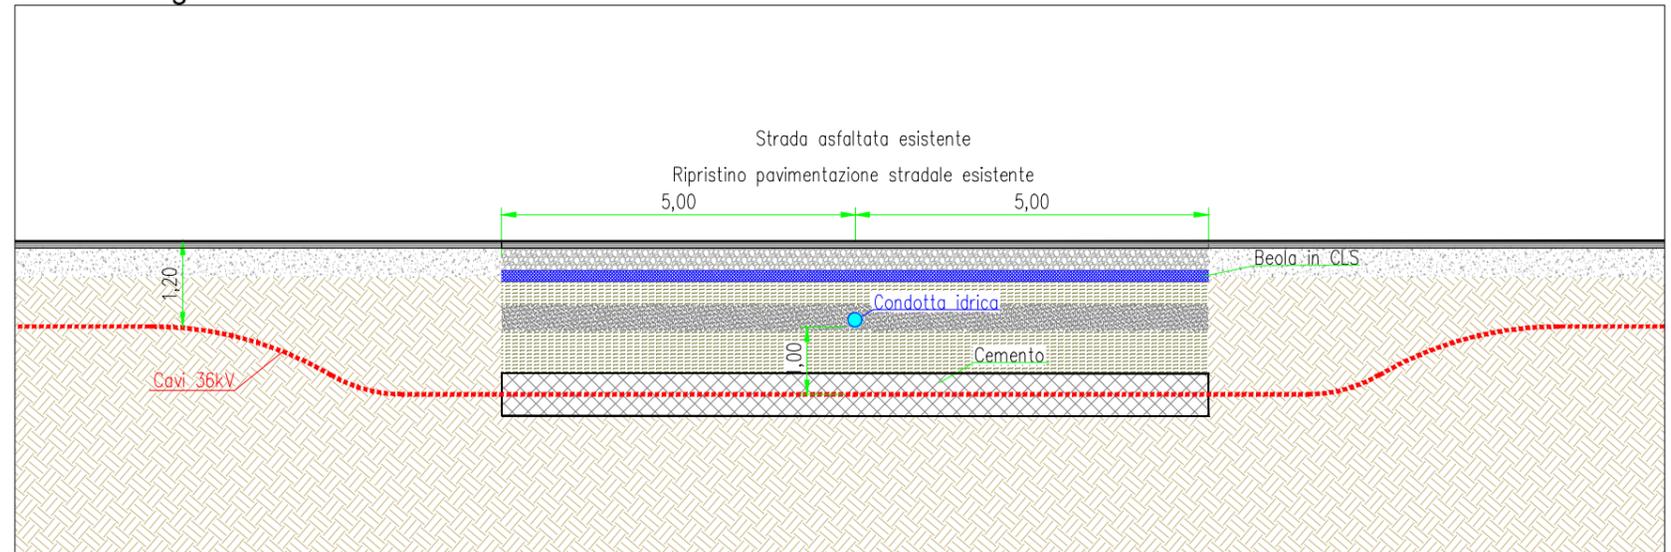

Pianta interferenza - Scala 1:2000




Localizzazione su mappa - Scala 1:25000

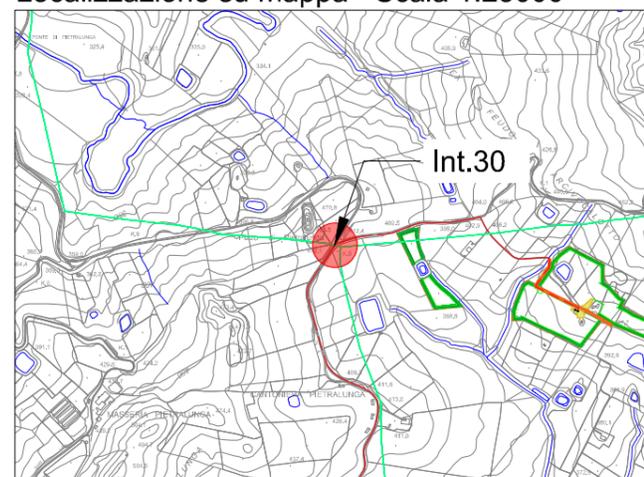


Interferenza N.	30		
Comune in cui si trova l'interferenza	Monreale (PA)		
Coordinate	4197546.53 m N	Quota	412 m
	343675.90 m E		
Descrizione interferenza	Attraversamento condotta idrica		
Indicazione per posa cavo	Posa cavi 36kV tramite cassonetto in cemento.		

Sezione trasversale - Scala 1:10

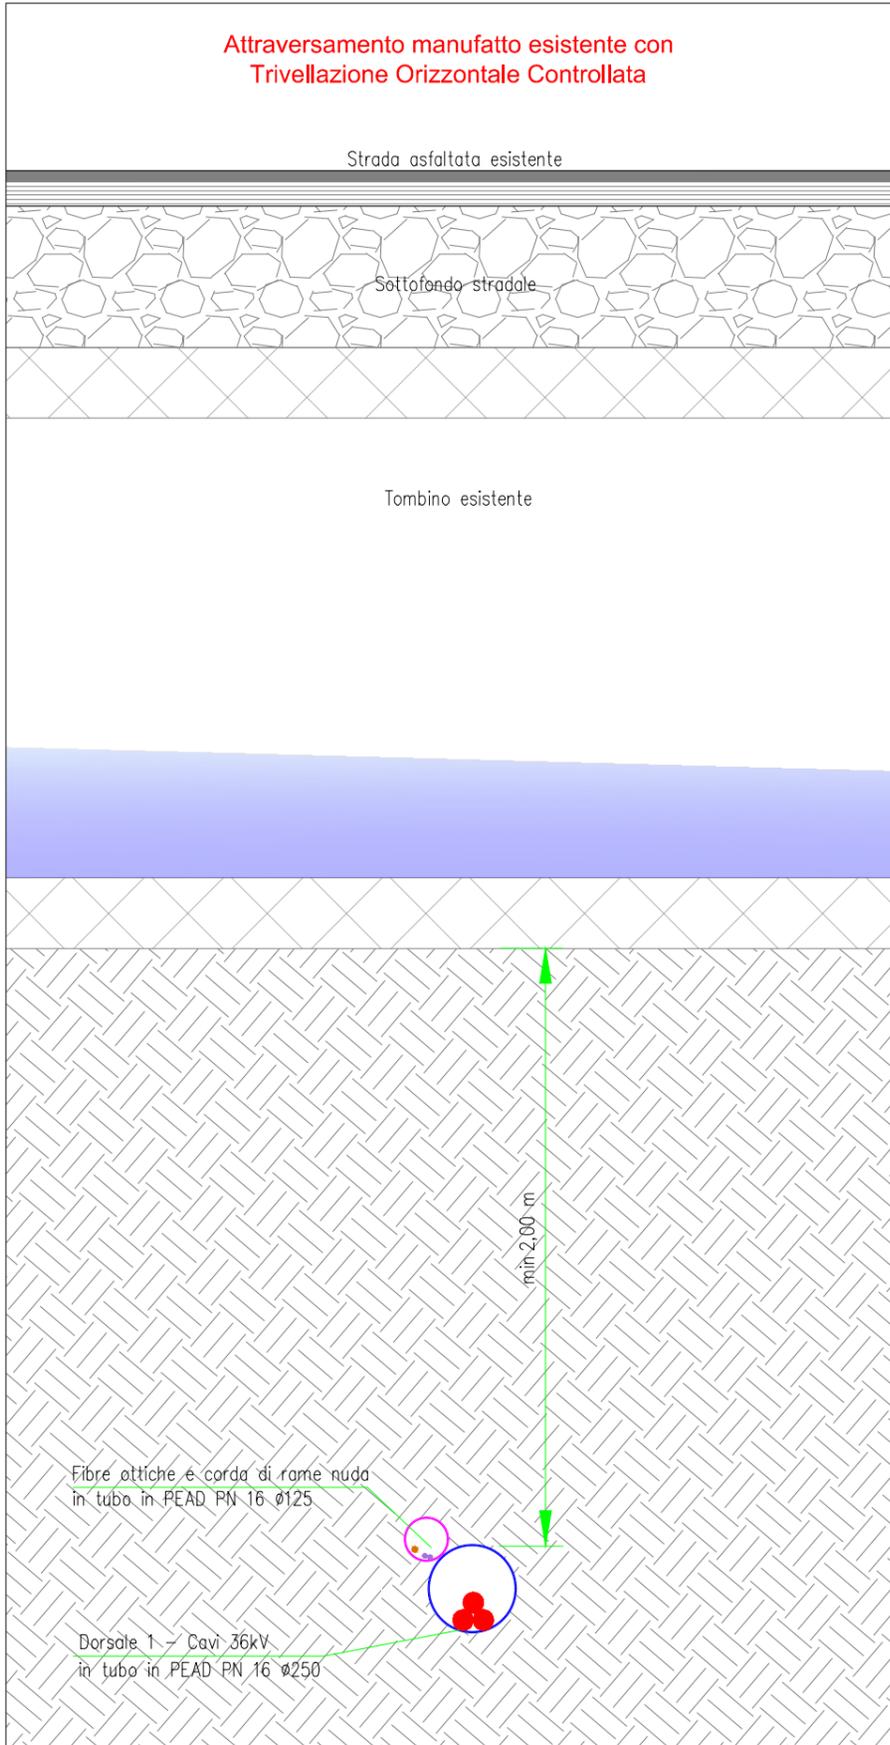


Sezione longitudinale - Scala 1:200

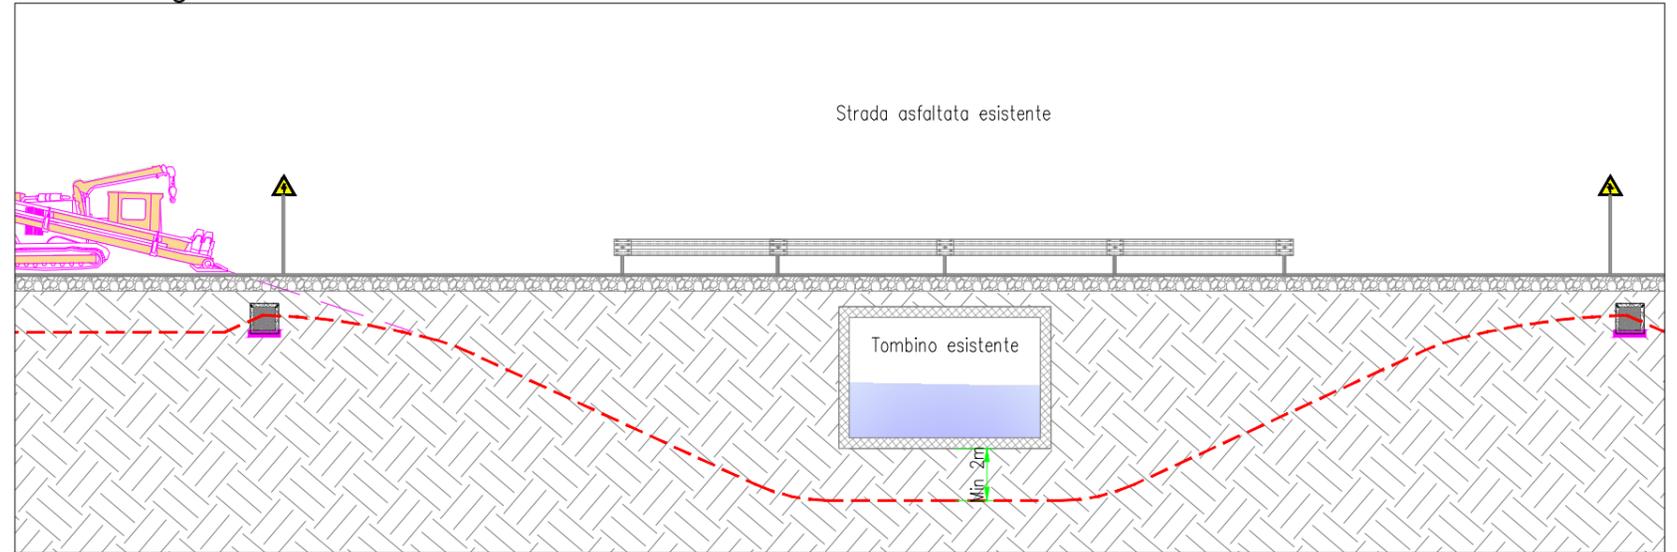

Pianta interferenza - Scala 1:2000




Localizzazione su mappa - Scala 1:25000

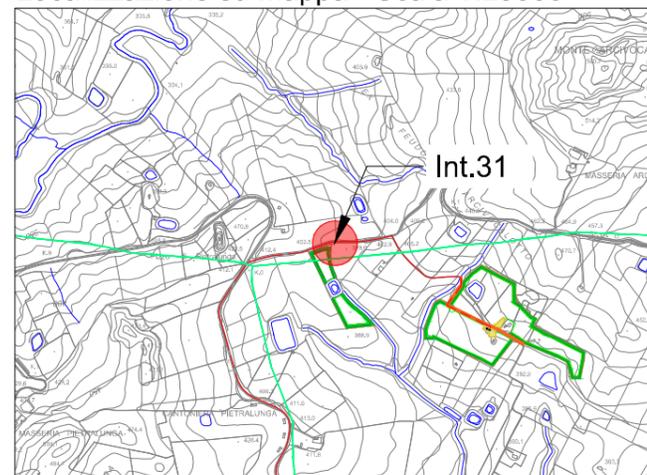


Interferenza N.	31		
Comune in cui si trova l'interferenza	Monreale (PA)		
Coordinate	4197623.90 m N	Quota	398 m
	343975.57 m E		
Descrizione interferenza	Attraversamento manufatto esistente (tombino).		
Indicazione per posa cavo	Posa cavi 36kV tramite trivellazione orizzontale controllata.		


Sezione trasversale - Scala 1:20

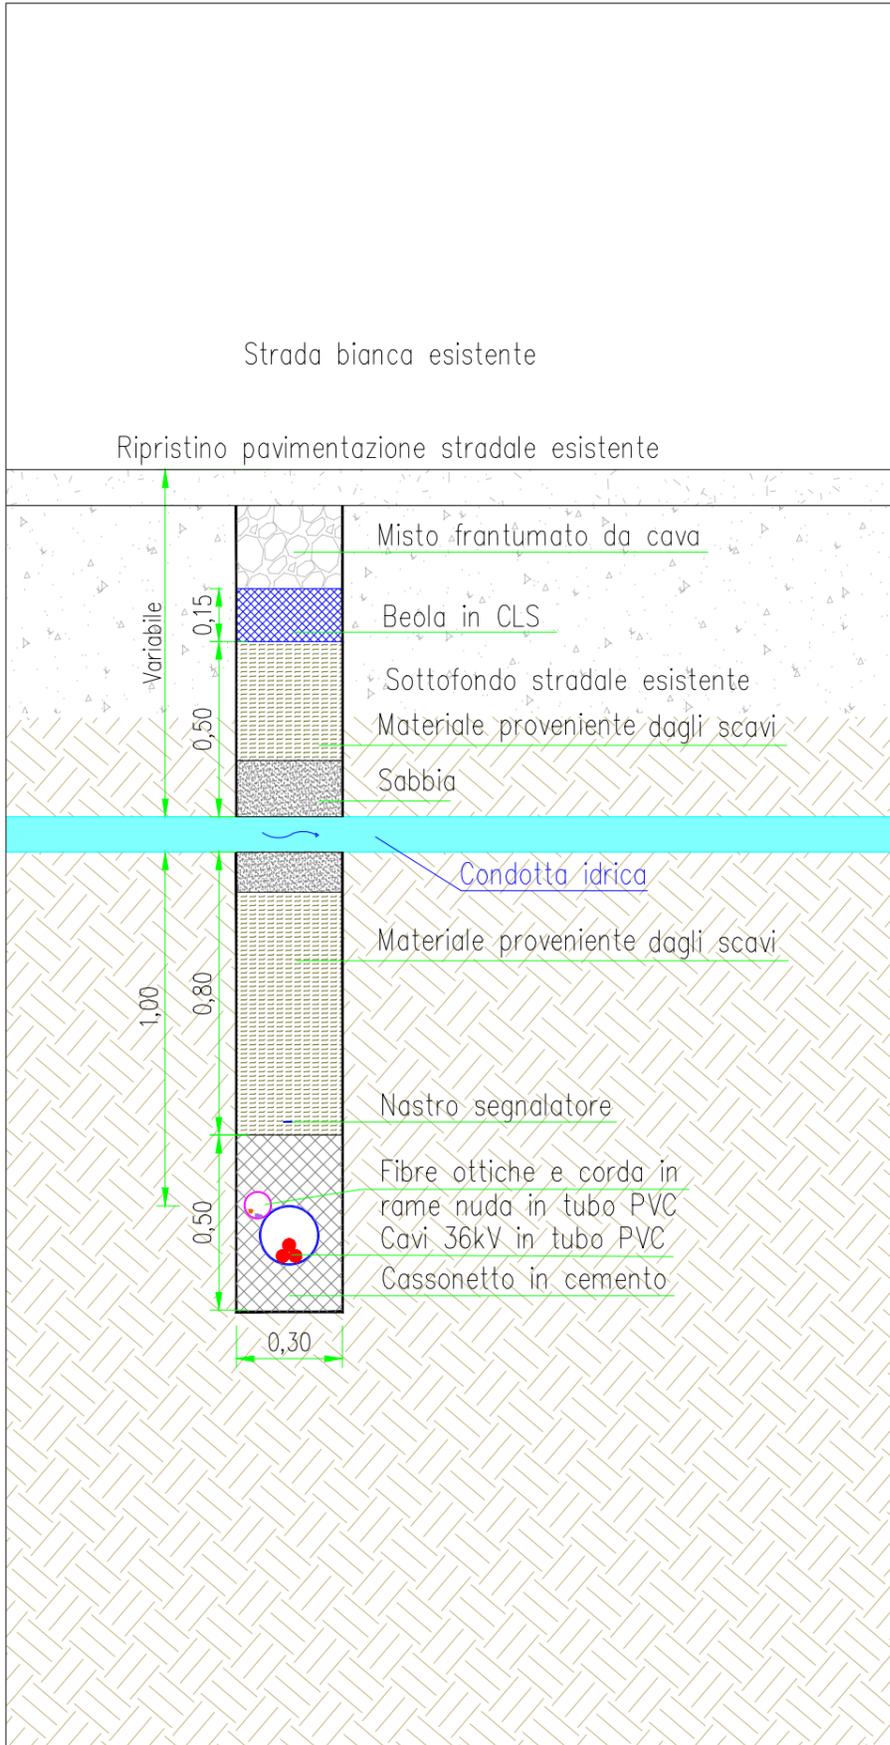


Sezione longitudinale - Scala 1:100

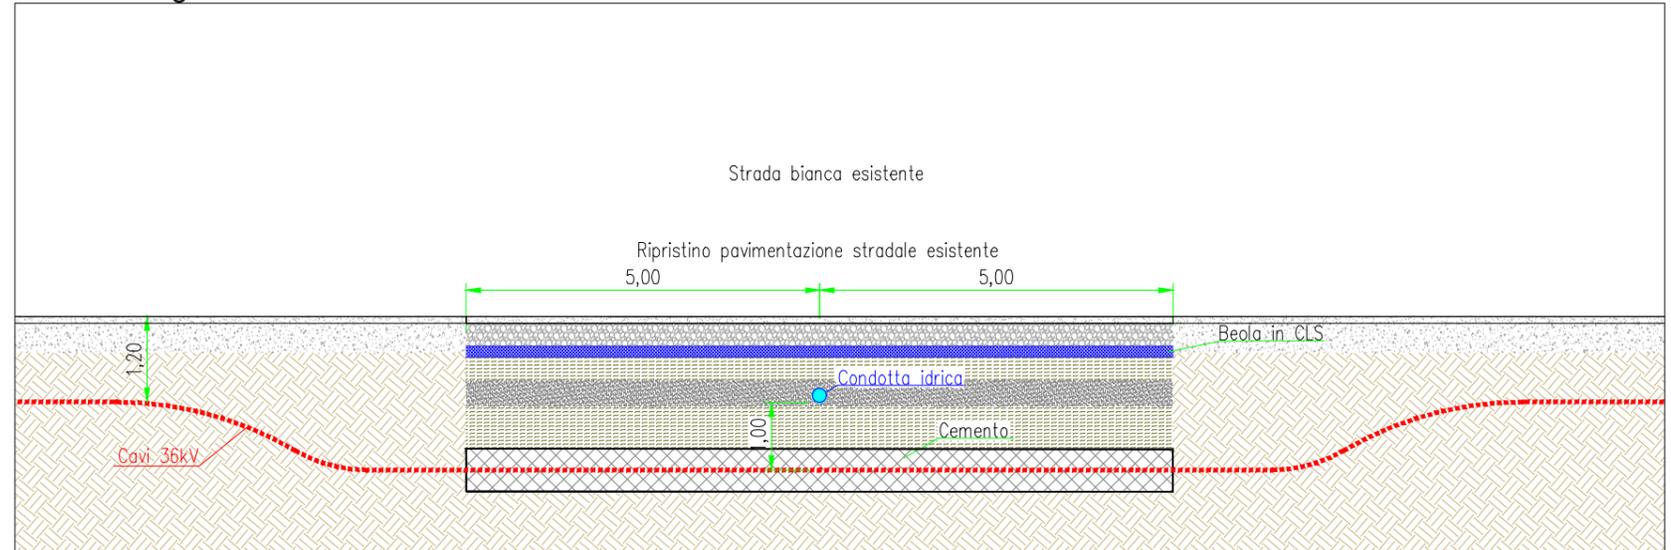

Pianta interferenza - Scala 1:2000

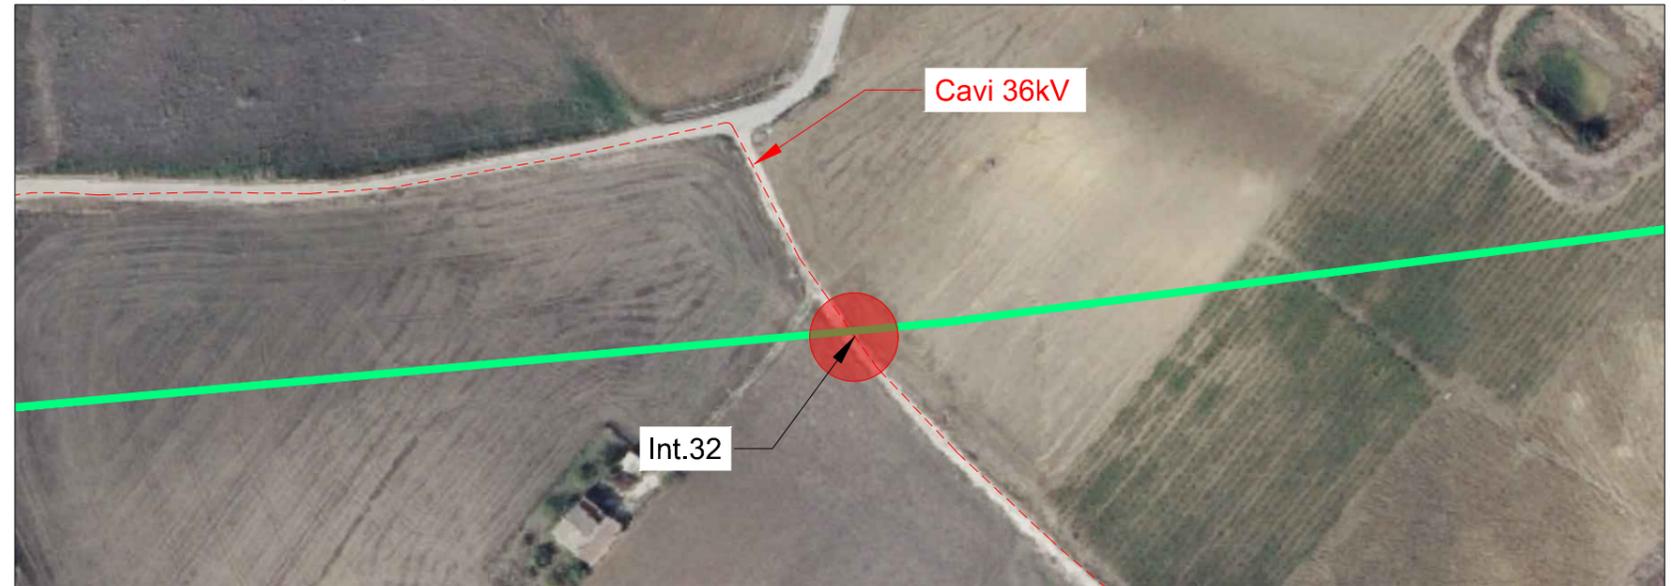


Localizzazione su mappa - Scala 1:25000

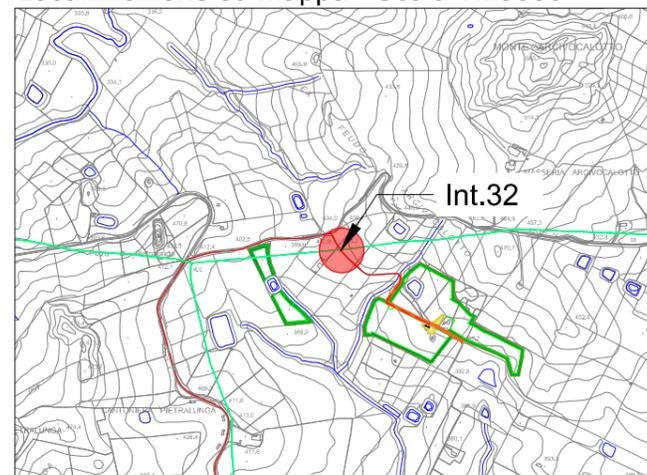


Interferenza N.	32		
Comune in cui si trova l'interferenza	Monreale (PA)		
Coordinate	4197587.02 m N	Quota	405 m
	344224.28 m E		
Descrizione interferenza	Attraversamento condotta idrica		
Indicazione per posa cavo	Posa cavi 36kV tramite cassetto in cemento.		


Sezione trasversale - Scala 1:20

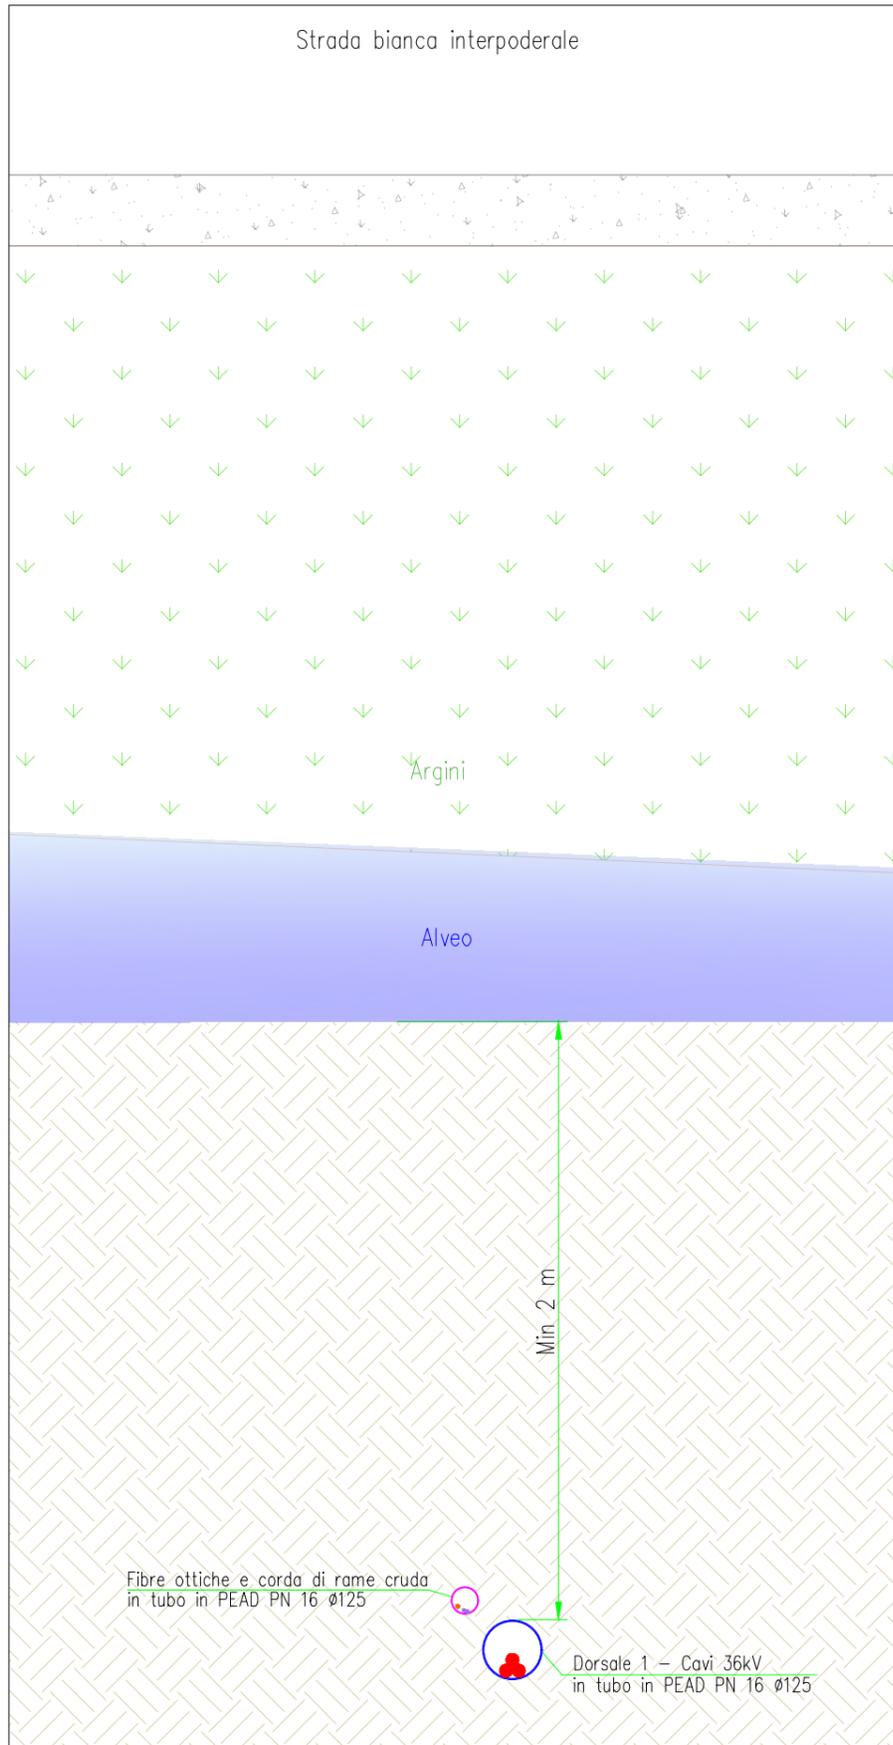


Sezione longitudinale - Scala 1:200

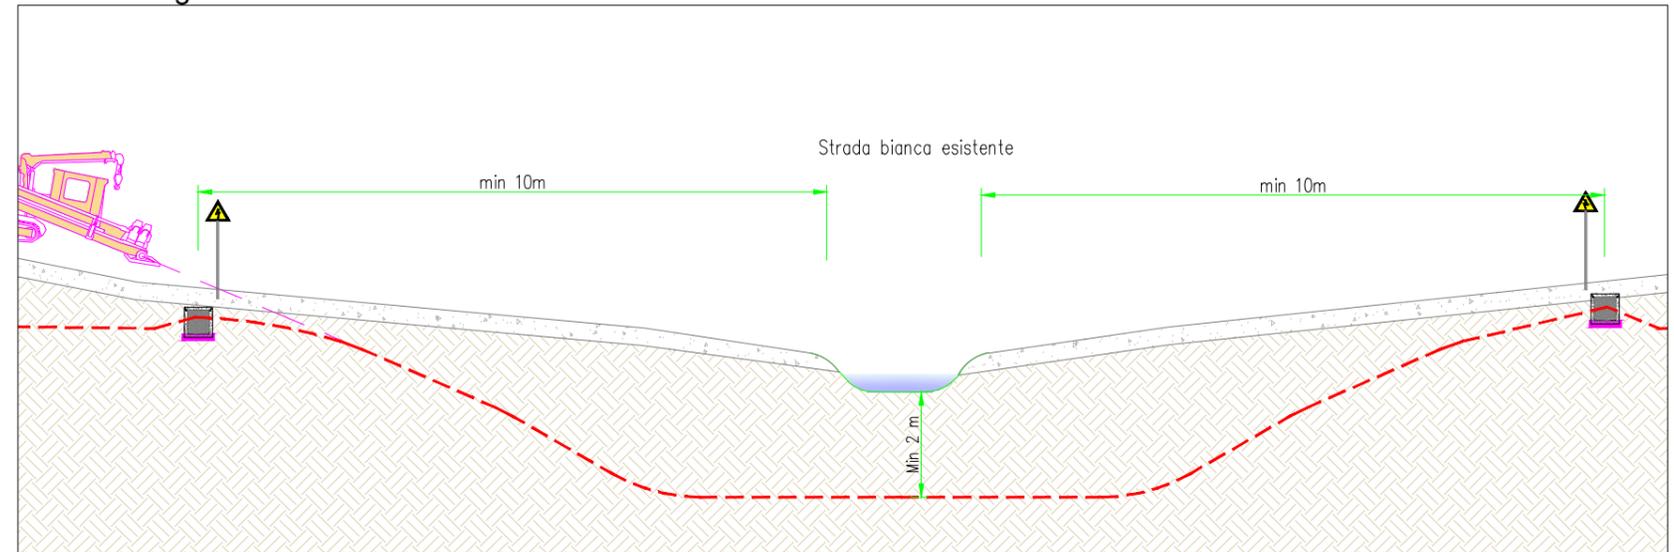

Pianta interferenza - Scala 1:2000

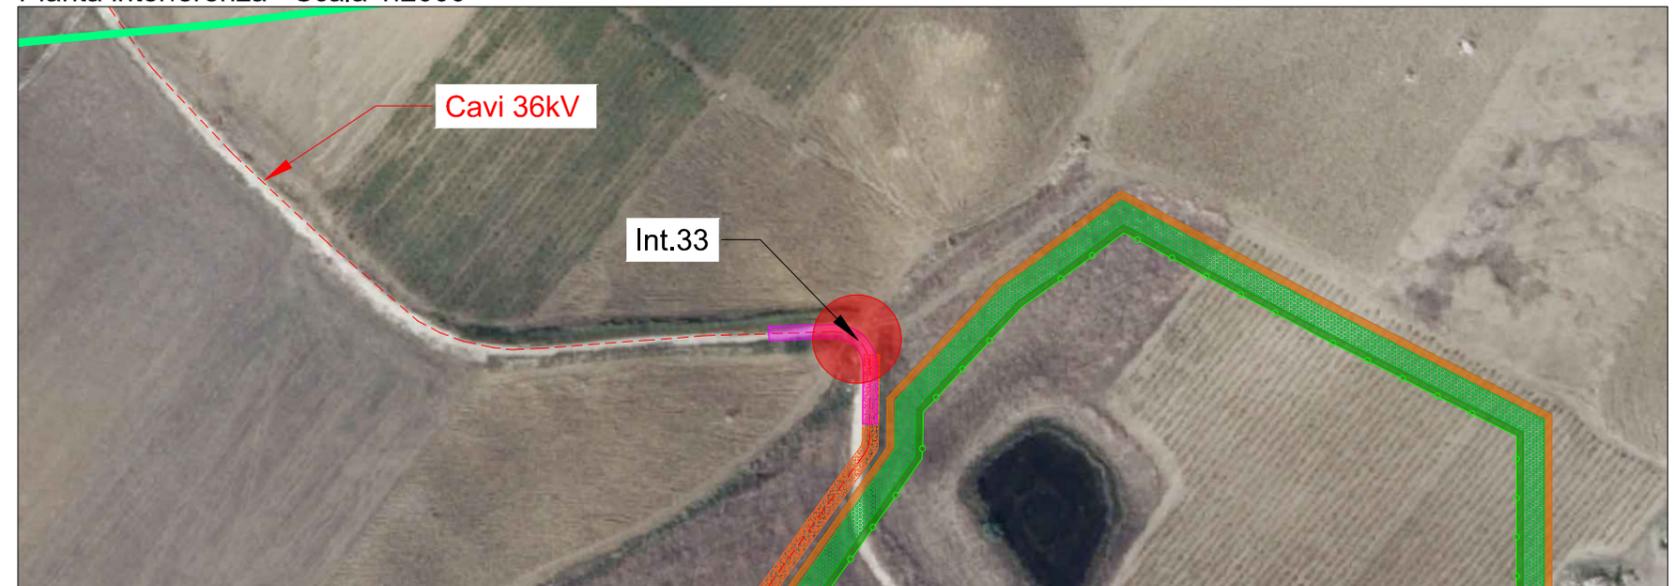

Localizzazione su mappa - Scala 1:25000

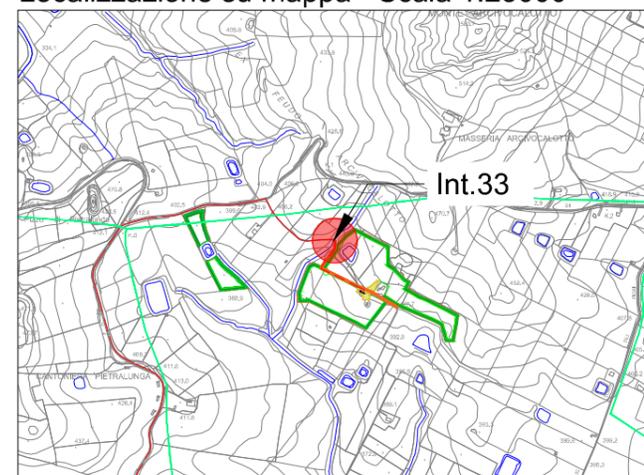

Interferenza N.	33		
Comune in cui si trova l'interferenza	Monreale (PA)		
Coordinate	4197498.66 m N	Quota	405 m
	344431.99 m E		
Descrizione interferenza	Attraversamento reticolo idrografico (canale)		
Indicazione per posa cavo	Posa cavi 36kV tramite trivellazione orizzontale controllata.		